



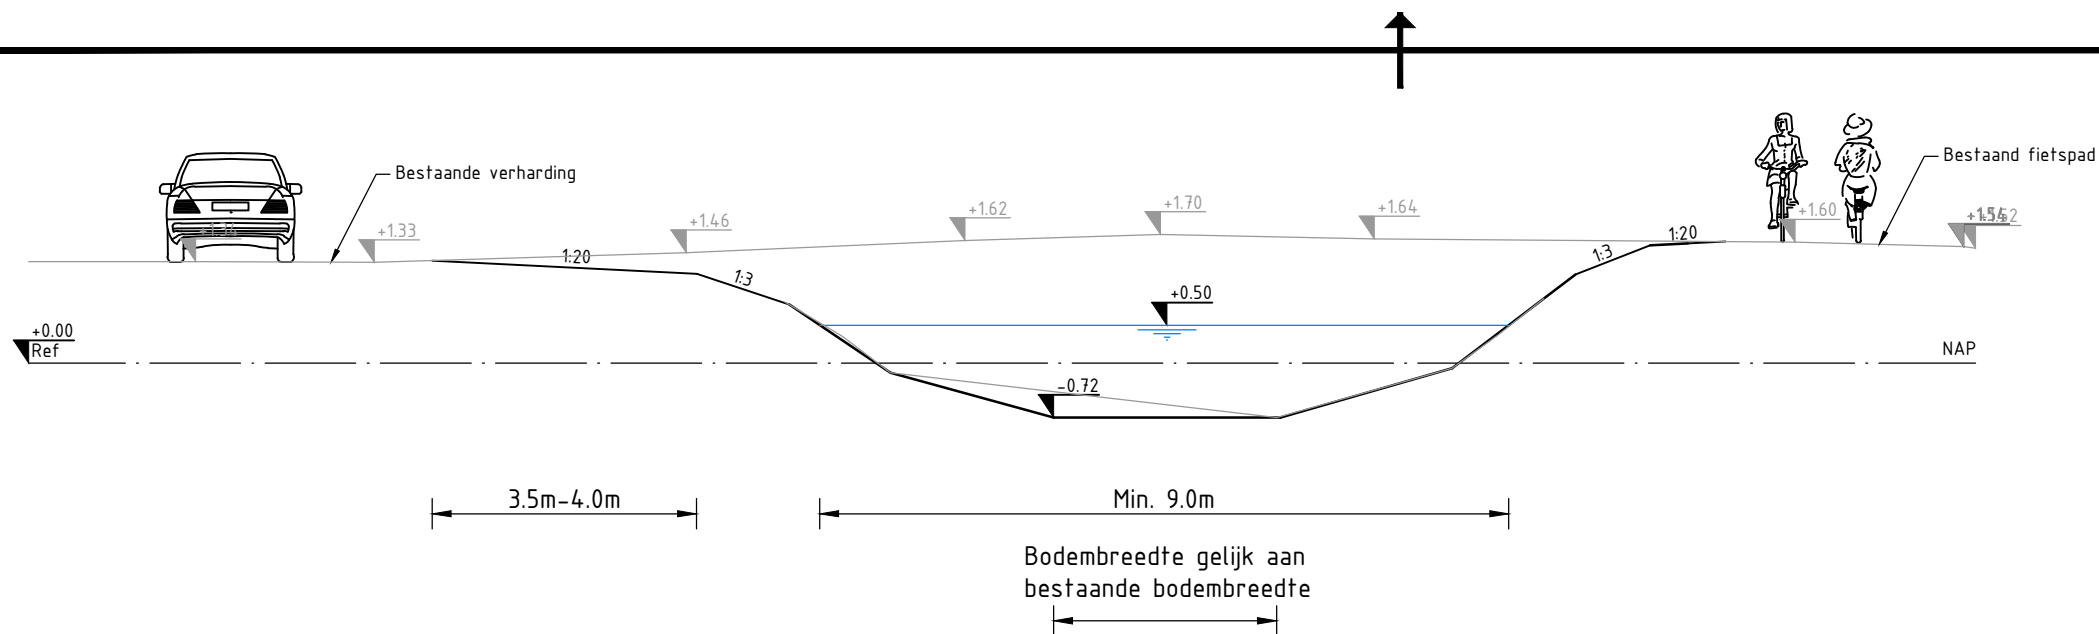

Principeprofiel nieuwe situatie A-A
SCHAAL 1 : 100

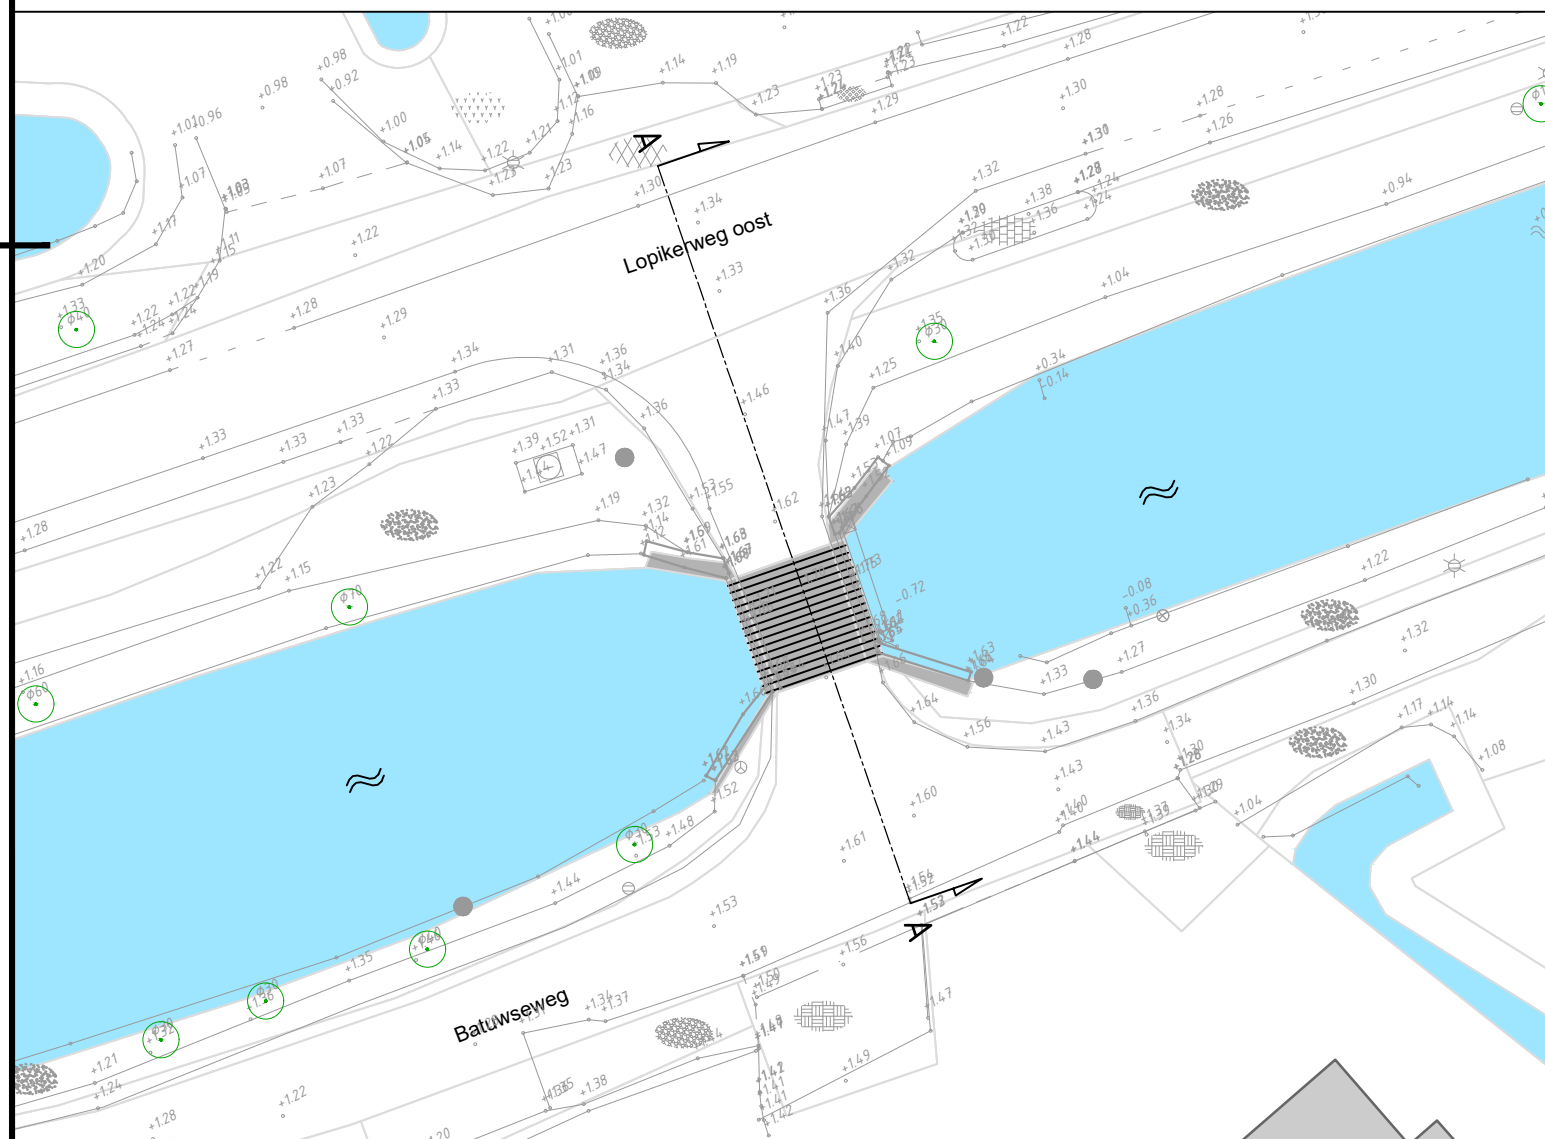

Overzichtstekening
SCHAAL 1 : 250

Legenda

Bestaand

Open water

Brug

Bebouwing

Bestaande hoogte t.o.v. NAP

Aanbrengen

Nieuwe hoogte t.o.v. NAP

Algemeen:

- Maten in meters tenzij anders aangegeven;
- Hoogtemaatvoering in meters t.o.v. NAP tenzij anders aangegeven;
- Nieuwe taluds vloeiend aansluiten op bestaande watergang;
- Nieuwe taluds erosiebestendig afwerken met klei (minimaal erosieklasse 2) en inzaaien.

Vervangen bruggen 2019 Principeprofiel nieuwe situatie Oude locatie Batuwsebrug

VERSIE	DATUM	GETEKEND	GECONTROLEERD
C.01	18-12-2019	DEKN	SAHE



Postbus 50
3410 CB LOPIK

Raadhuisplein 1
Tel: (0348) 55 99 55
Fax: (0348) 55 15 88
E-mailadres:
gemeente@lopiik.nl

SCHAAL	1:250/1:100
FORMAAT	A3
STATUS	Concept
NUMMER	2019-0030
BLAD	1v1