


FUIKEBRUG
LOPIKERWEG OOST 53 B
LOPIK

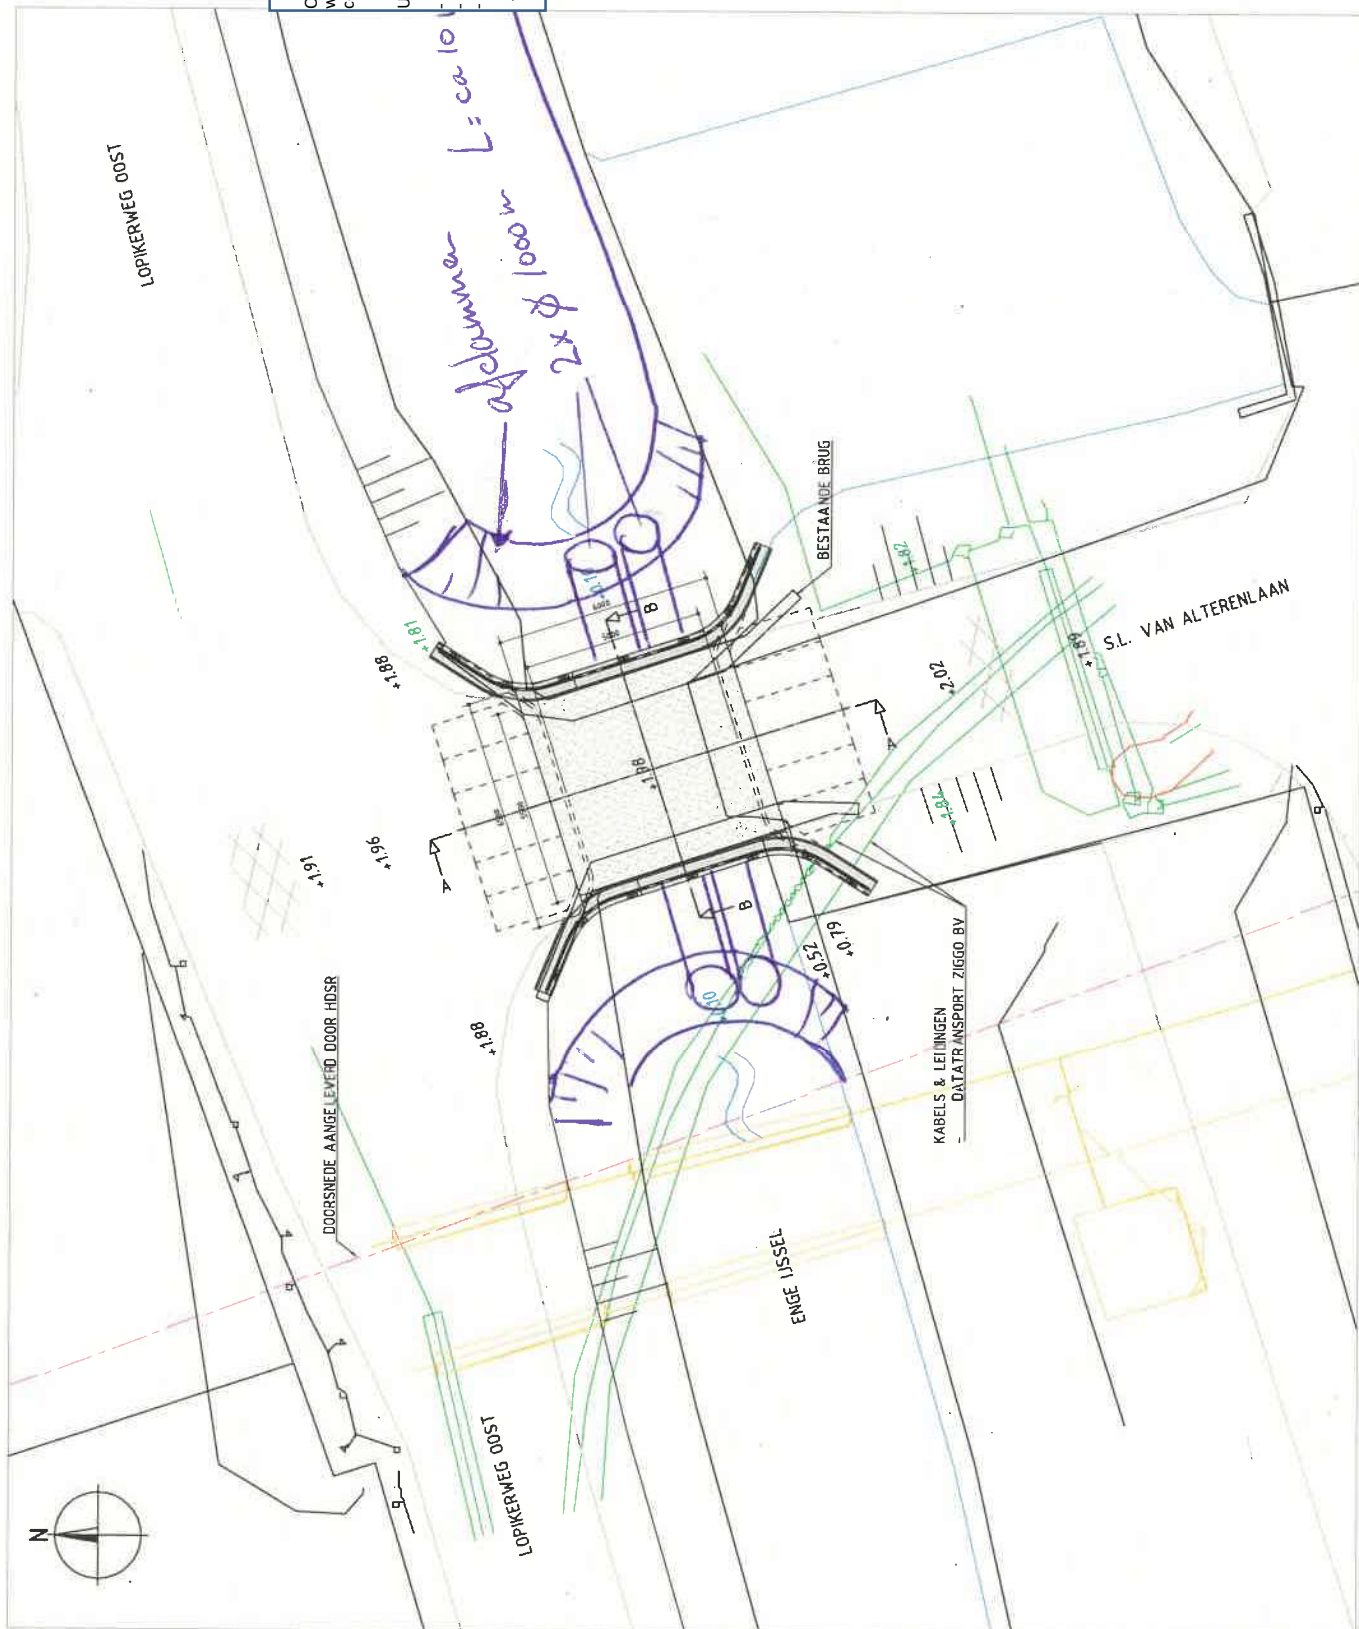

Op deze schets is een mogelijk tijdelijke situatie weergegeven voor tijdens de uitvoering van contract: vervangen 6 verkeersbruggen in Lopik

Uitvoering's eisen:

- Buizen dienen 20% lucht doorvoer te hebben;
- Situatie maximaal 3 maanden per locatie;
- niet meer dan 2 maal, deze situatie (afdammen en buizen leggen) tegelijkertijd tijdens vervangen van 6 bruggen.

- DATATRANSPORT RPN
- DATATRANSPORT STEEN
- DATATRANSPORT ZIGGO BV
- GAS HOGEDRUK STEEN
- GAS LAAGDRUK STEEN
- LAAGSPANNING STEEN
- HOGESPANNING STEEN
- RIJOL ONDER DRUK
- WATER VIJEND

TOLICHTING
- DEZE TEKENING IS HET AUTORSCHAP VAN TOEGESCHRIJFDE
- DEZE TEKENING VAN HET WERK GEBRUIKT ALS PRODUCTIE
- HET WERK IS VERBODEN TE VERMEDELLEN
- VERBODEN VOORBEREIDEN AAN HET WERK
- ALLE WERKEN IN HET WERK, ZELF ANDERS VERBODEN
- VERBODEN IN HET WERK, ZELF ANDERS VERBODEN
- COORDINATEN IN HET WERK, ZELF ANDERS VERBODEN

PROJECT	LOP.03 VERVANGING 6 BRUGGEN LOPIK
OPDRACHTGEVER	OPDRACHTGEVER
OPDRACHTGEVER	OPDRACHTGEVER
SITUATIE FUIKEBRUG	SITUATIE FUIKEBRUG
TEKENINGNUMMER	STATUS
LOP.01 VO. TEK. 50	09.09.2019
DEFINITIEF	1.0
DETEKEND	FORMAAT
BRD	1100
MM	A2 (594x420)

ipw Delft creatieve ingenieurs
Oude Delft 39 2611 BB Delft 015 750 25 75
info@ipw.nl