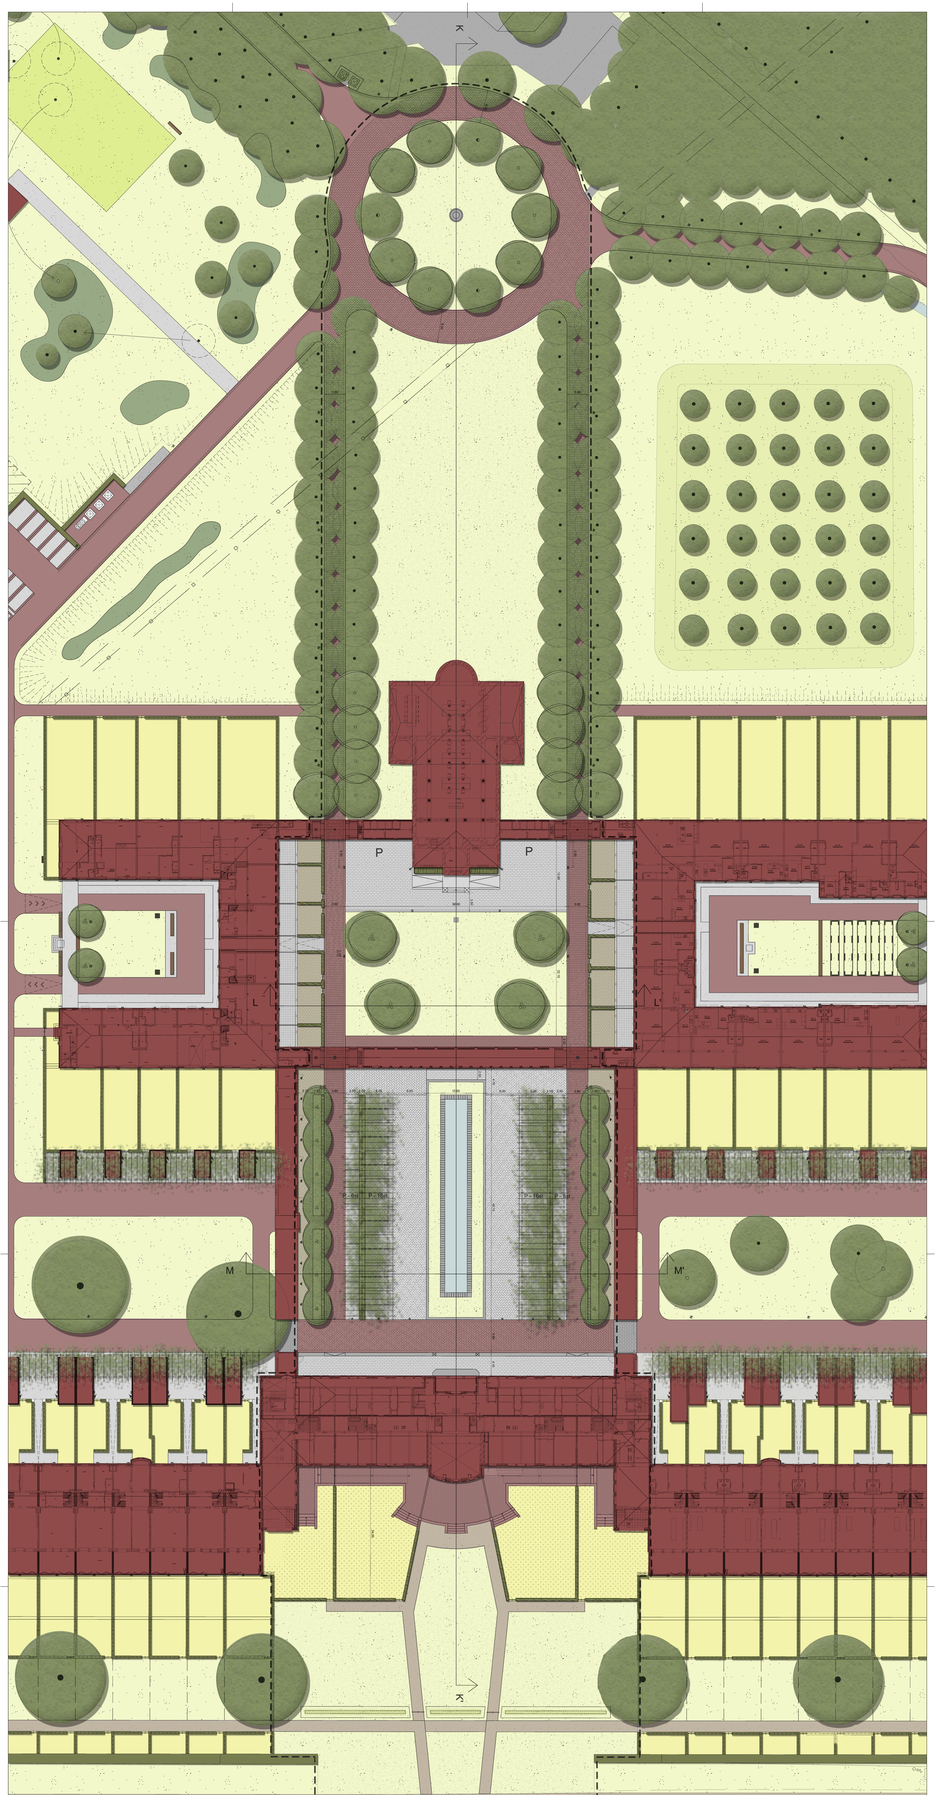

K
P
P
L
L'
M
M'
P - 6st
P - 16st
P - 16st
P - 6st
K'
3.80
5.00
39.60
3.50
12.90
22.15
2.00
10.60
6.00
24.00
40.15

LEGENDA

🟥	bebouwing bestaand	
🟥	bebouwing renovatie	
🟥	garage | berging	
▨	pergola met begroeiing	
▬	zitbank	
	[illegible]	
▨	natuursteentegels blokverband [illegible]	tegels straatbaksteen rood herbruik
▨	elementverharding halfsteensverband	straatbaksteen, dikformaat herbruik

Gemeente Breda
Bijlage bij besluit
Z2019-003564 -V01
V en L

▨	elementverharding halfsteensverband	straatbaksteen, dikformaat
▨	elementverharding halfsteensverband	spaans graniet, keiformaat
▨	elementverharding keperverband	straatbakstenen, dikformaat
▨	elementverharding keperverband	straatbakstenen, keiformaat
▨	elementverharding keperverband	spaans graniet, keiformaat
P - 6st	parkeerplaats	met aantallen
▬	nieuwe haag met draadconstructie incl. looppoort	
▨	gras	beplanting

●	bestaande bomen		boom verplant
●	nieuwe bomen (hoogstam)		
●	nieuwe bomen (meerstammig)		
2	lichtmast	grondspot	lichtmast bijzonder
▨	privetuinen		
■	sokkel t.b.v. kunstobject		verhoogd waterelement
◎	landmark/kunstobject		
▤	trappen		

4.80	maatvoering in meters
▬	projectgrens
A	aanduiding dwarsprofielen

3104.11
werknummer

DO02
bladnummer

project ▪ **KLOKKENBERG, BREDA**
MIDDENTERREIN
tekening ▪ **DEFINITIEF ONTWERP**
schaal ▪ 1:200
versie1 ▪ 29.05.2019 ▪ SM
versie ▪ 17.02.2020 ▪ SM

MTD
LANDSCHAPSARCHITECTEN

MTD landschapsarchitecten | Zuid-Willemsvaart 142 | Postbus 5225 | 5201 GE 's-Hertogenbosch
T 073 6125033 | **F** 073 6136665 | **E** mtd@mtdls.nl | **I** www.mtdls.nl

3104_regietekening_v69.dwg