


KLOKKENBERG - BREDA

DOORSNEDE L-L'

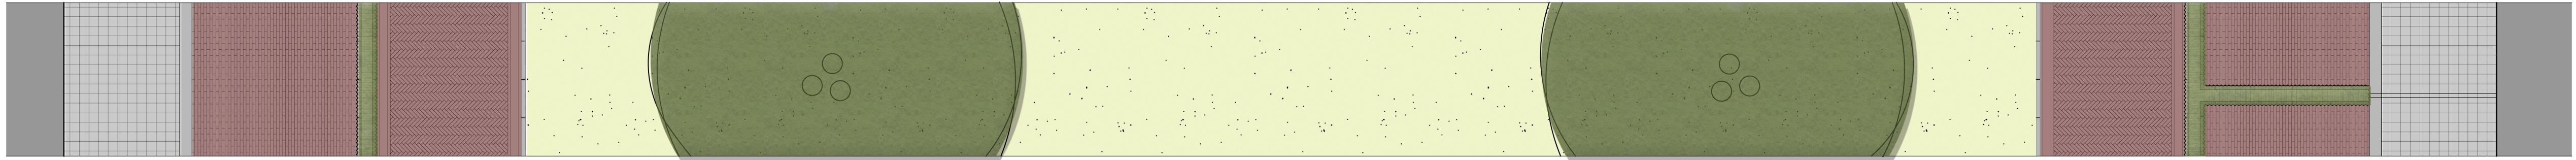

ACHTERTUIN	3.00	ACHTERTUIN	4.30	HAAG	0.50	RUBAAN	3.80	GRAS	28.40	RUBAAN	3.80	HAAG	0.50	ACHTERTUIN	4.30	ACHTERTUIN	3.00
bestaande tegelverharding		bestaande tegelverharding		hoog 10cm		bestaande tegelverharding		gras		bestaande tegelverharding		hoog 10cm		bestaande tegelverharding		bestaande tegelverharding	