




Oostgevel



Westgevel

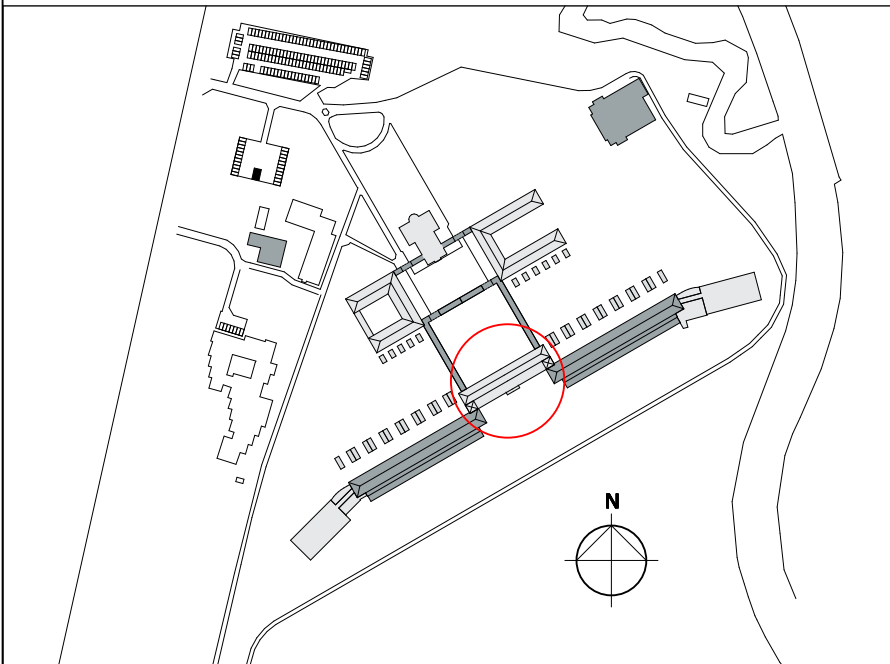

Landgoed DE KLOKKENBERG

versie opmerkingen
a -

alle maten in het werk te controleren

 rienks architecten

Jan van Polanenkaade 26B 4811 KM Breda
Postbus 1069 4801 BB Breda
T +31 (0)76 523 93 20
info@rienksarchitecten.nl
www.rienksarchitecten.nl

opdrachtgever
Landgoed De Klokkenberg B.V.
Breda
project
Landgoed De Klokkenberg Breda
Gebouw A - Hoofdgebouw

onderwerp
Sloop
Oost- en Westgevel

getekend YSK	formaat A1+	datum 06-09-2019	projectnummer 17021B
ontwerp MS	schaal 1:100	fase omgevingsvergunning	tekeningnummer/versie DOvs.A22/a
paraaf	status definitief		