



Algemeen:

maatvoering in het werk te controleren

Peil = 0 = bovenzijde nieuwe cementdekvloer begane grond

hoogte, breedte en peil maten bij de kozijn details zijn gebaseerd op
aanzichttekeningen in het detailboek
kozijnen van het zelfde type kunnen hier van afwijken

houtwerk met een lichtgrijze arcering = nieuw

buitenschil minimaal RC 2.5

Opbouw benaming details:

OH01-BH01-H01 OV01-BV01-V01

O= Origineel B= Bestaand


H= Horizontaal V= Vertikaal

01 = Volgnummer

principe opbouw gevels:

bouwdeel A - Hoofdgebouw

bu-spouw-bi = 220-70-220 = 510mm

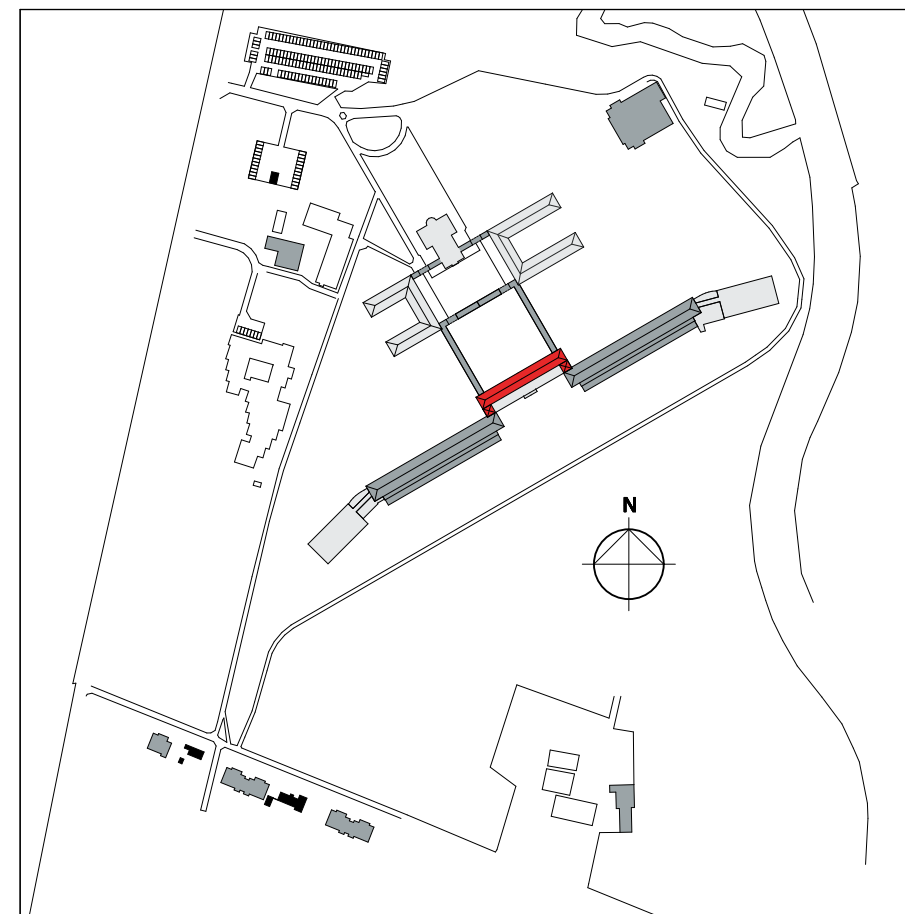

rienks architecten

Jan van Polanenkaade 26B¹ 4811 KM Breda
Postbus 1069 4801 BB Breda

T +31 (0)76 523 92 20

info@rienksarchitecten.nl
www.rienksarchitecten.nl

opdrachtgever

Landgoed De Klokkenberg B.V.

Breda

project

Landgoed De Klokkenberg Breda

Gebouw A Hoofdgebouw

onderwerp

Principe details



getekend
GvDdH

ontwerp
MS/GMZ

paraaf

Gemeente Breda

Bijlage bij besluit

Z2019-003564 -V01

V en L

datum

06-09-2019

projectnummer

17021B

tekeningnummer

DOvn.A50b



projectnummer
17021B
tekeningnummer
DOvn.A50b

projectnaam
Landgoed De Klokkenberg Breda
bouwdeel
Gebouw A Hoofdgebouw

inhoudsopgave
datum
06-09-2019

Detailnr.	Datum	Omschrijving	Status
		voorblad	
inhoudsopgave	06-09-2019		
Overzicht	06-09-2019	overzicht type kozijnen	definitief
overzicht details	06-09-2019	Overzicht details noordgevel	definitief
doorsnede	06-09-2019	principe zolder 1.5 en 2.3m lijn	definitief
aanzicht 1	06-09-2019	kozijn - nieuw verdieping noord en zuidgevel	definitief
aanzicht 2	06-09-2019	kozijn - nieuw begane grond zuidgevel	definitief
H101	24-5-2019	horizontaal detail type A	definitief
H102	24-5-2019	horizontaal detail type B	definitief
H103	24-5-2019	horizontaal detail type C	definitief
H120	24-5-2019	aansluiting woningscheidende wand, nieuw	definitief
V101	06-09-2019	vertikaal detail type A	definitief
V102	06-09-2019	vertikaal detail type B	definitief
V103	06-09-2019	onderaansluiting type A t.p.v. noordgevel	definitief
V104	06-09-2019	vertikaal detail balkon	definitief
V105	06-09-2019	vertikaal detail balkon tpv deurkozijn	definitief
V120	06-09-2019	vloeropbouw 1e verdieping	definitief
V121	06-09-2019	aansluiting woningscheidende wand op dak	definitief

Detailnr.	Datum	Omschrijving	Status
-----------	-------	--------------	--------



projectnummer
17021B
tekeningnummer
DOvn.A50b

projectnaam
Landgoed De Klokkenberg Breda
bouwdeel
Gebouw A Hoofdgebouw

omschrijving
overzicht type kozijnen
schaal
1:100


Overzicht
datum
06-09-2019

Algemeen:

de meest voorkomende vormen
per type zijn aangegeven
exacte breedte, lengte, positie
en invulling zie geveltekeningen






te slopen metselwerk

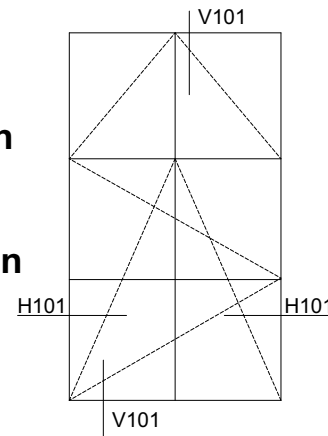

type A en A1

nieuw aluminium kozijn
in bestaand/nieuw houten stelkozijn



renovatie profiel

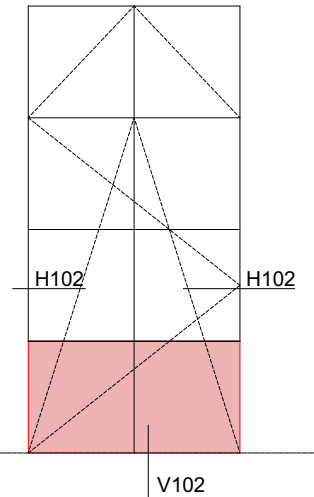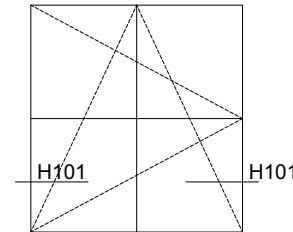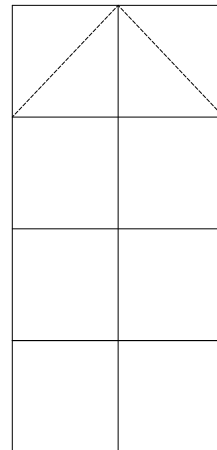

type B

nieuw aluminium kozijn
naar binnen draaiend
in bestaand uit te breiden
houten stelkozijn


renovatie profiel

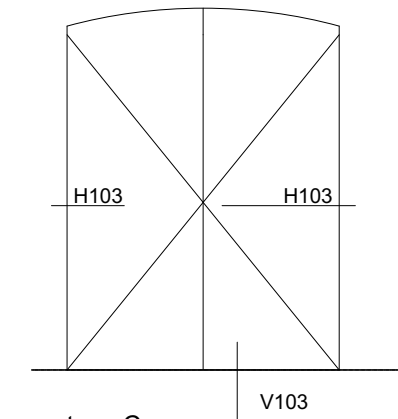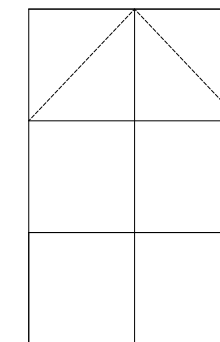

type C

nieuw aluminium kozijn
naar buiten draaiend
in bestaand houten
stelkozijn met natuursteen
dagstukken

renovatie profiel naar buiten
draaiend.

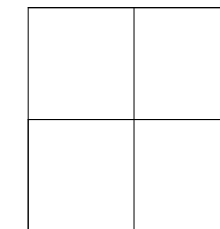

type D

nieuw aluminium kozijn as (A02 en A19)
met valraam en vaste doorvalveilige
beglazing in bestaand en uit te breiden
houten stelkozijn

renovatie profiel

type E

nieuw aluminium kozijn as (A01 en A20)
30 minuten brandwerend
met valraam en vaste doorvalveilige
beglazing (matte beglazing)
in bestaand en uit te breiden
houten stelkozijn

renovatie profiel

type F

nieuw aluminium kozijn as (A01 en A20)
30 minuten brandwerende
beglazing (matte beglazing)
met valraam en doorvalveilig
in bestaand en uit te breiden
houten stelkozijn

renovatie profiel

type G

nieuw aluminium kozijn as (A01 en A20)
30 minuten brandwerende
beglazing (matte beglazing)
in bestaand en uit te breiden
houten stelkozijn

renovatie profiel



projectnummer
17021B
tekeningnummer
DOvn.A50b

projectnaam
Landgoed De Klokkenberg Breda
bouwdeel
Gebouw A Hoofdgebouw

omschrijving
Overzicht details noordgevel
schaal
1:100

overzicht details
datum
06-09-2019






projectnummer
17021B
tekeningnummer
DOvn.A50b

projectnaam
Landgoed De Klokkenberg Breda
bouwdeel
Gebouw A Hoofdgebouw

omschrijving
principe zolder 1.5 en 2.3m lijn
schaal
1:15

doorsnede
datum
06-09-2019

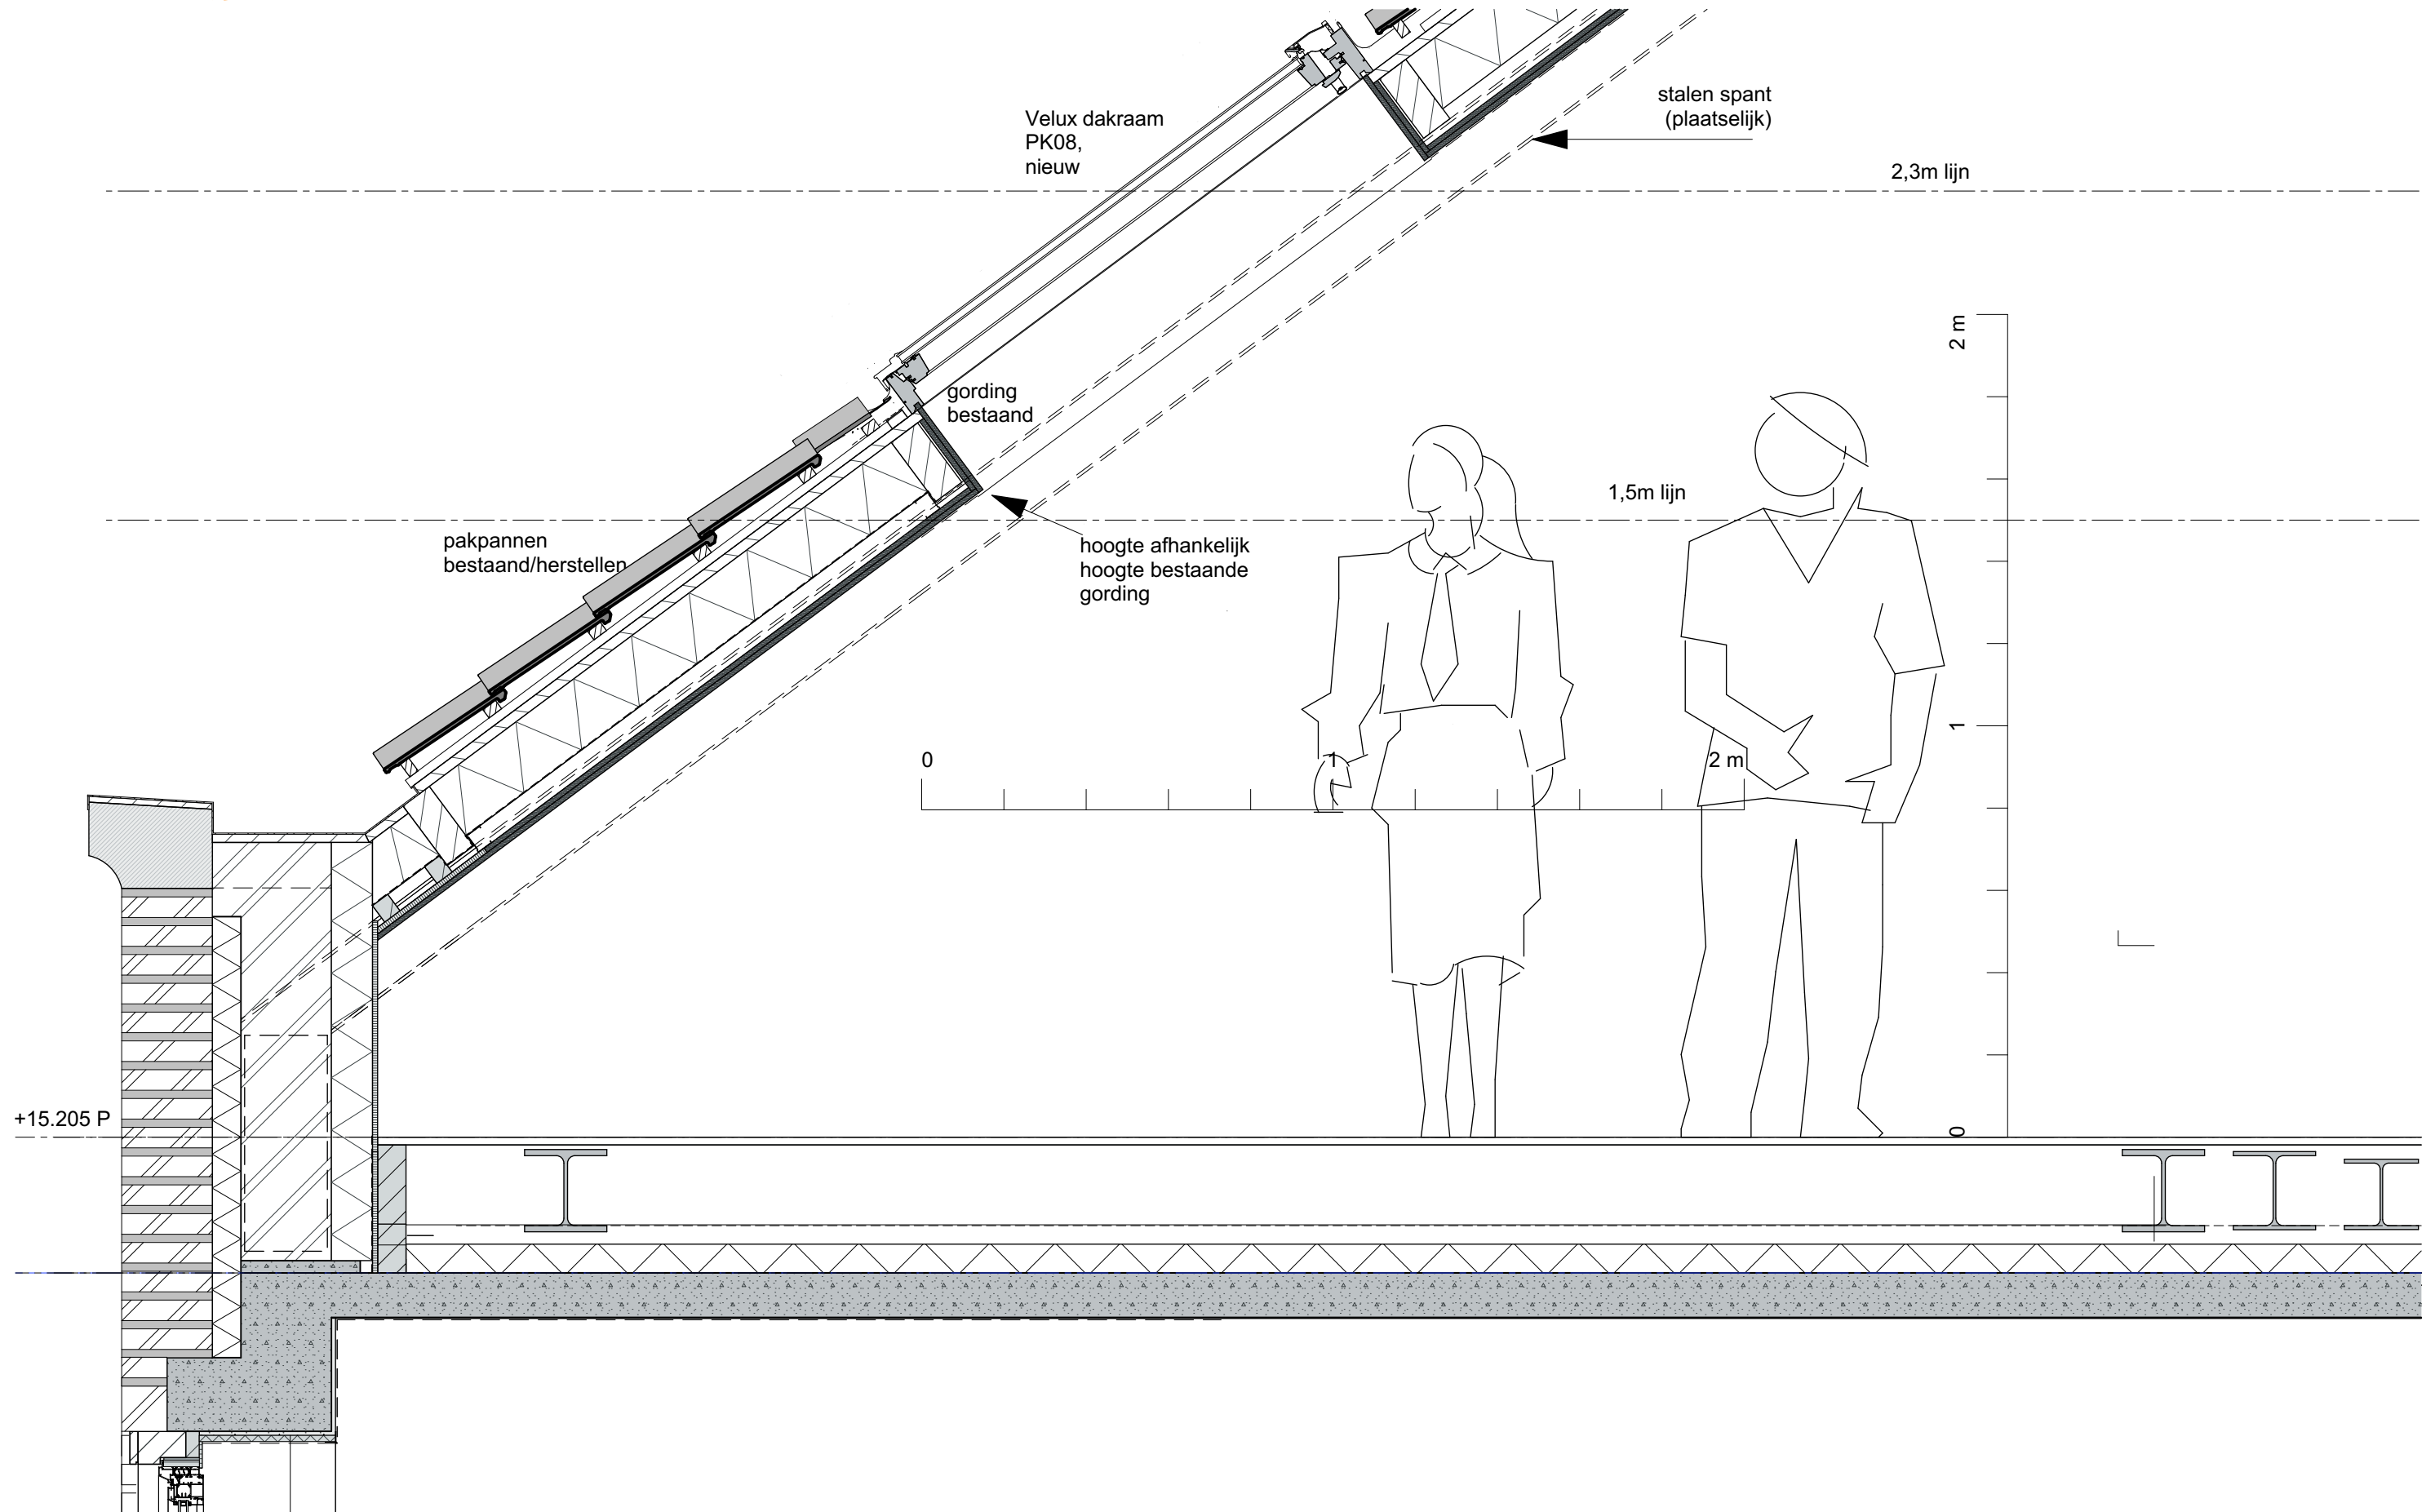




projectnummer
17021B
tekeningnummer
DOvn.A50b


projectnaam
Landgoed De Klokkenberg Breda
bouwdeel
Gebouw A Hoofdgebouw

omschrijving
kozijn - nieuw verdieping noord en zuidgevel
schaal
1:15

aanzicht 1
datum
06-09-2019

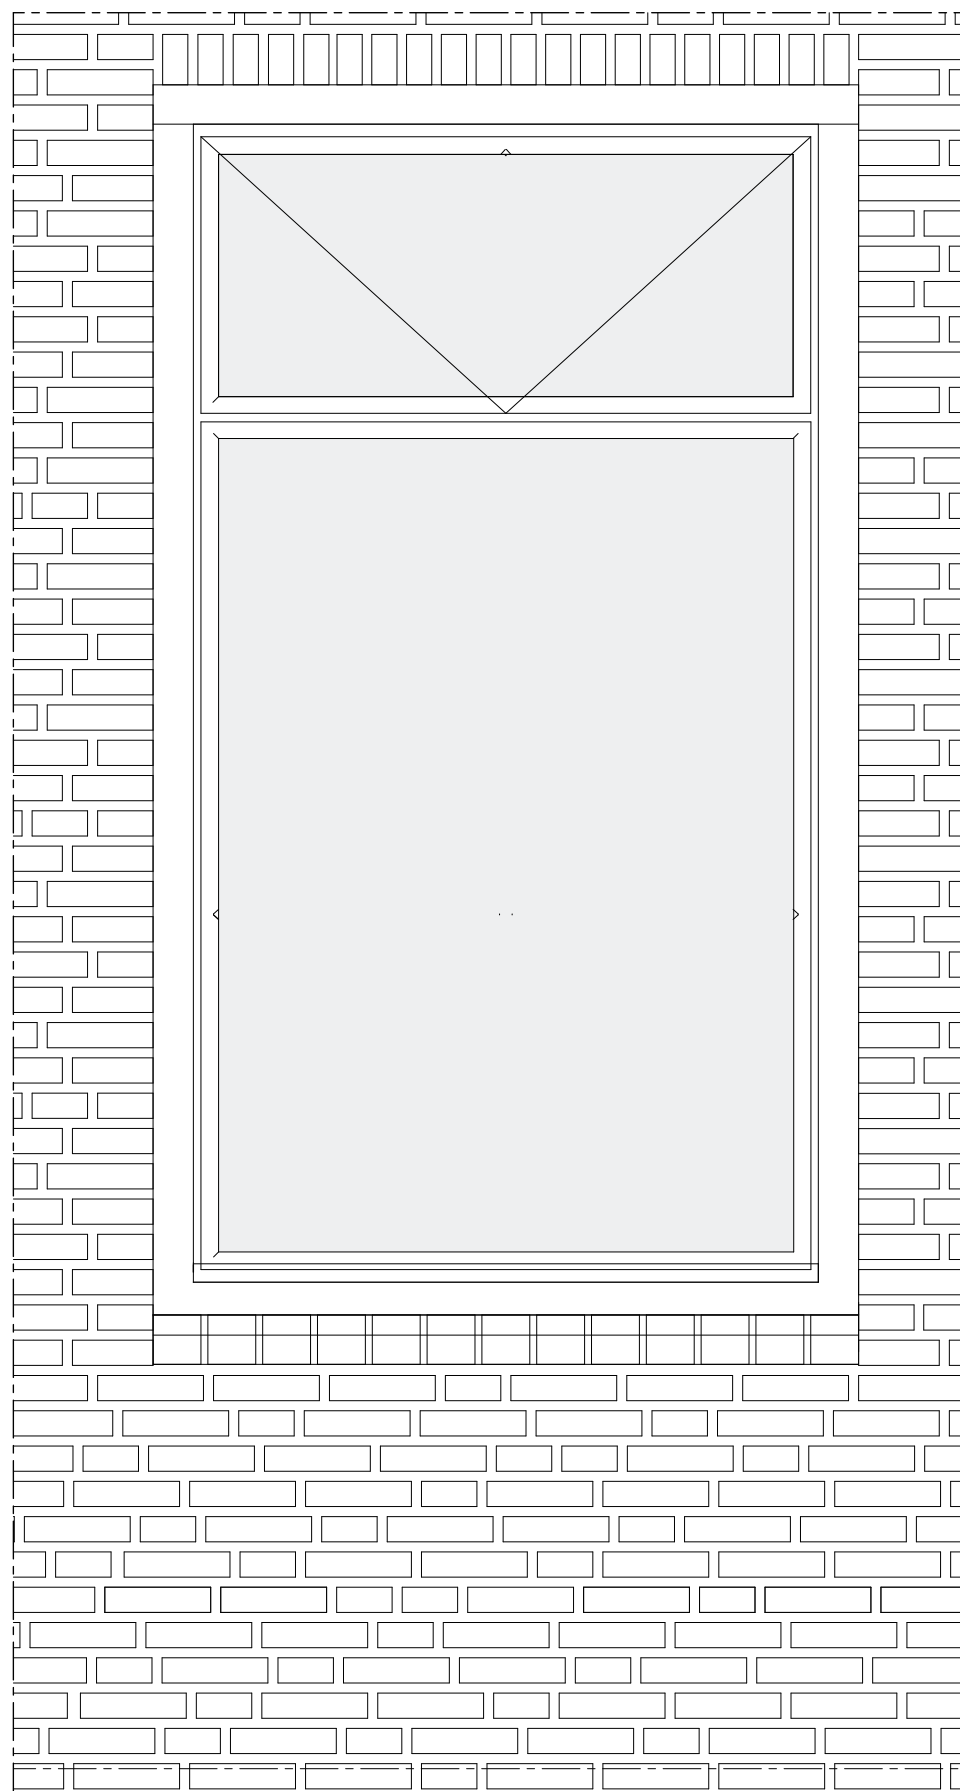

bestaand aluminium kozijn
begane grond

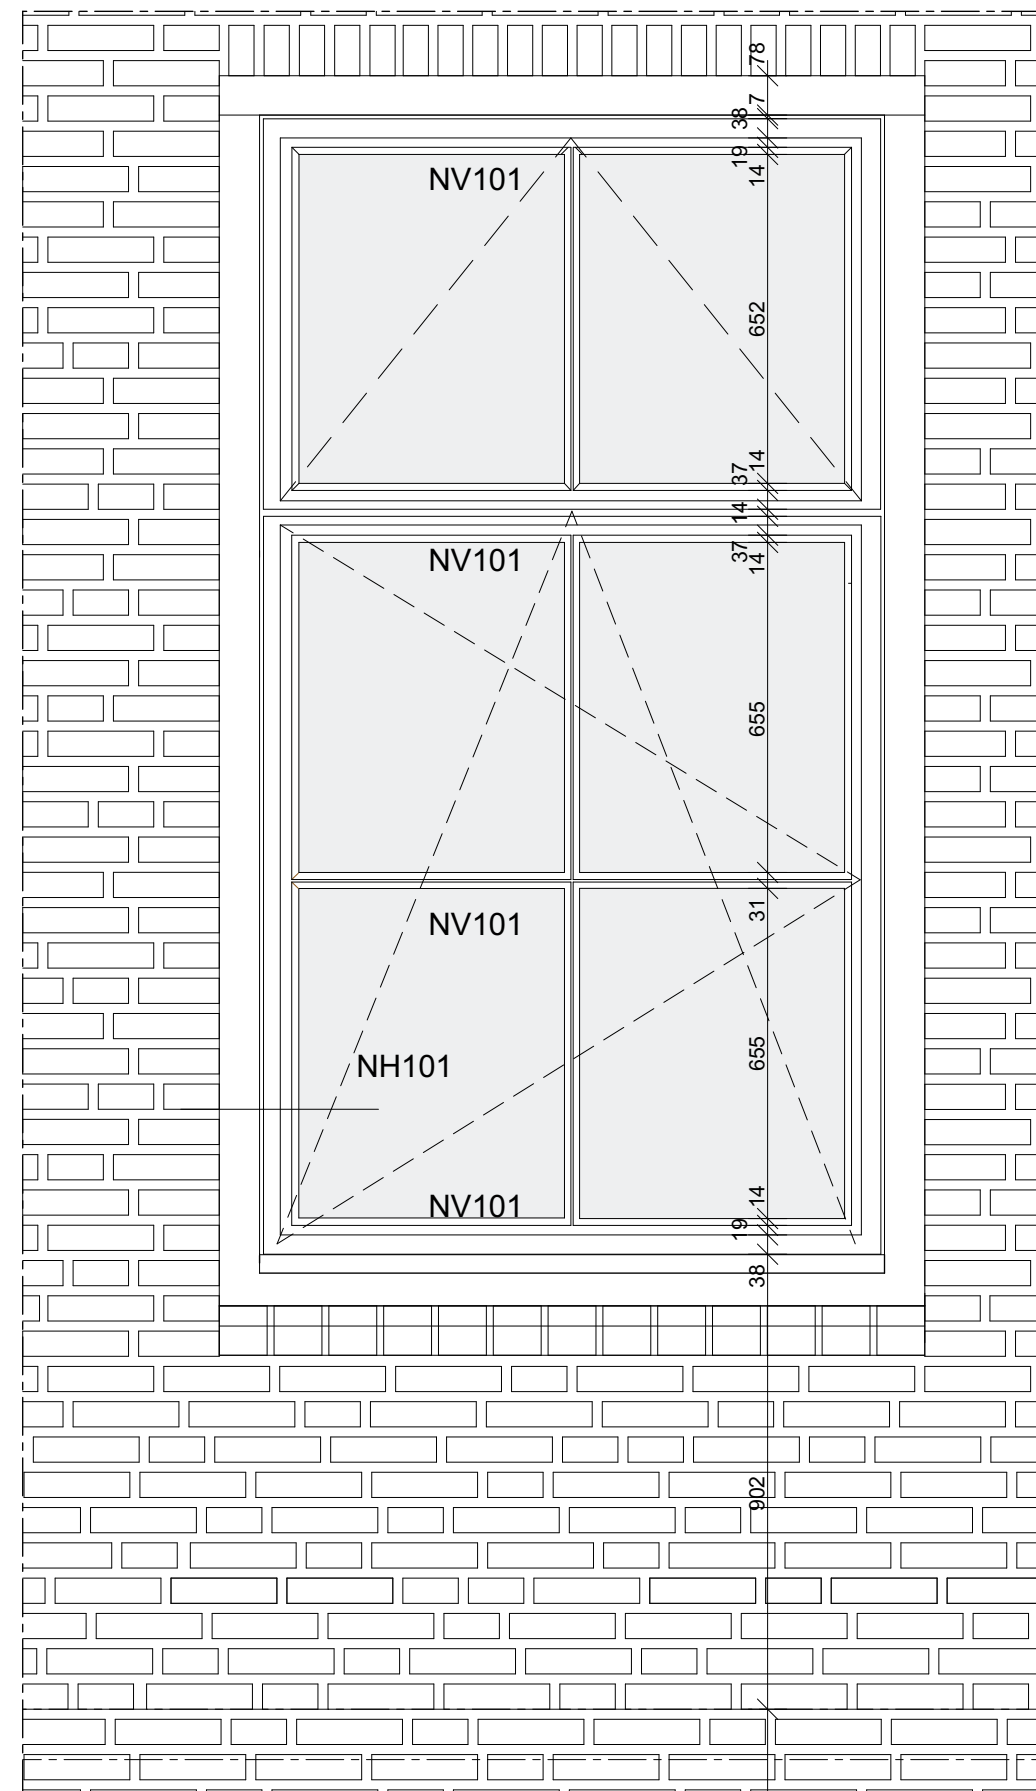

nieuw aluminium kozijn type A




projectnummer
17021B
tekeningnummer
DOvn.A50b


projectnaam
Landgoed De Klokkenberg Breda
bouwdeel
Gebouw A Hoofdgebouw

omschrijving
kozijn - nieuw begane grond zuidgevel
schaal
1:15

aanzicht 2
datum
06-09-2019

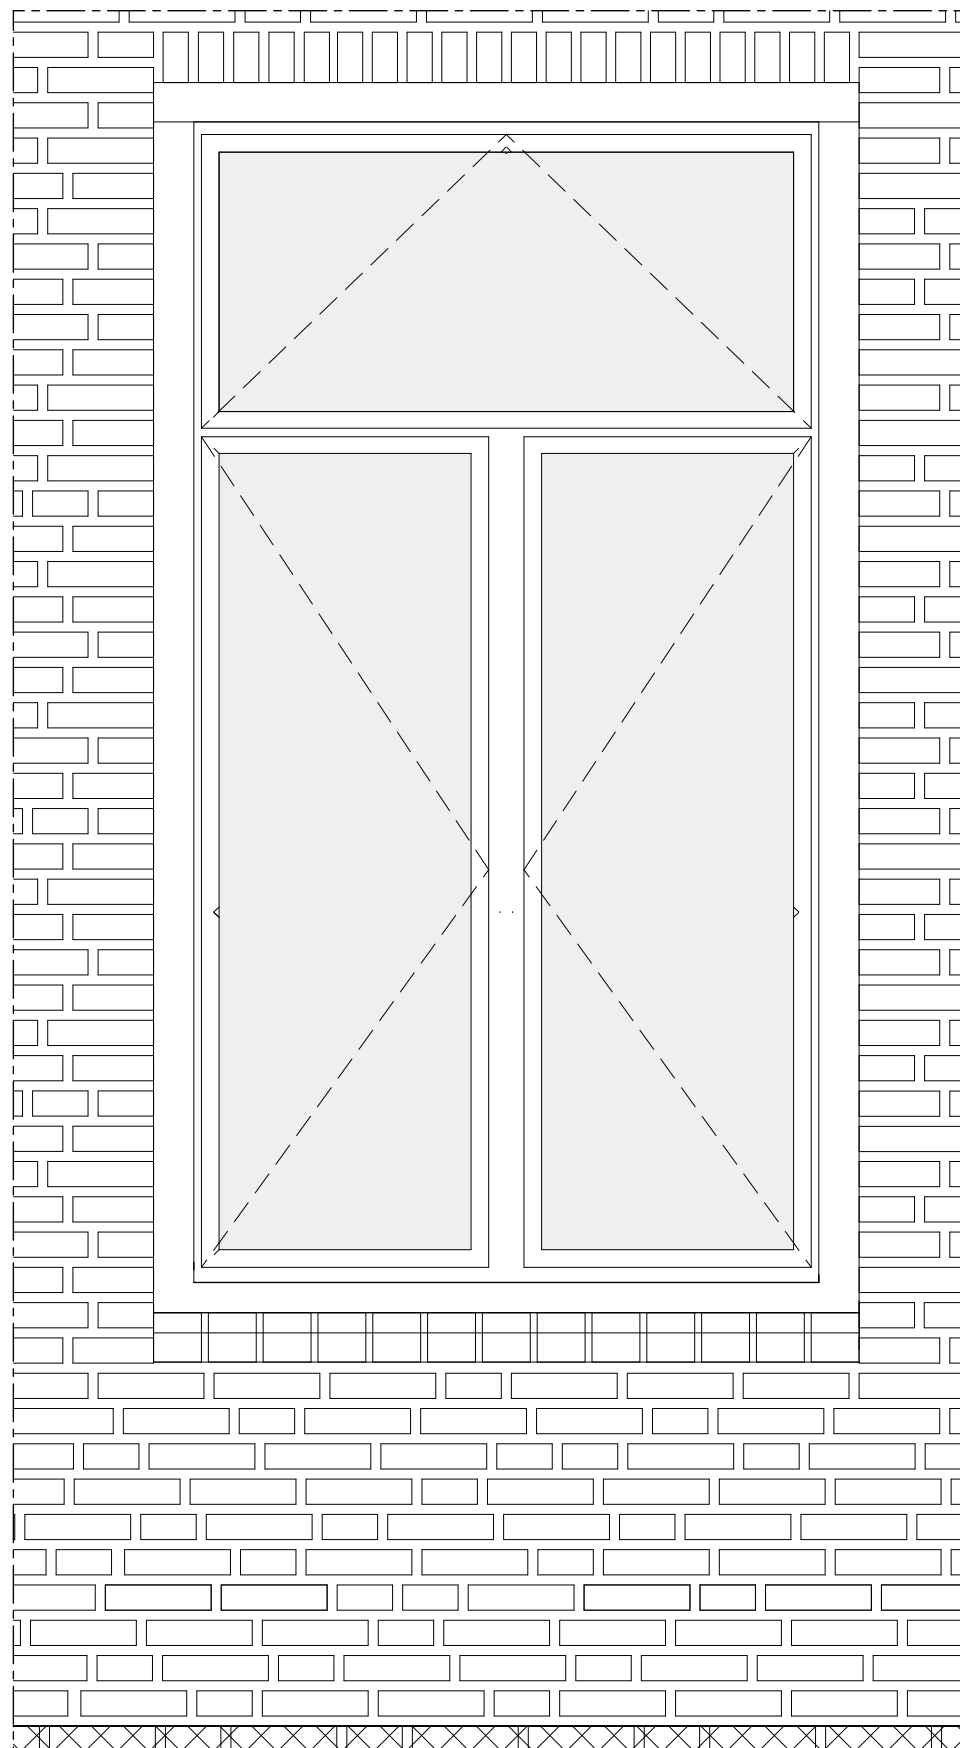

bestaand aluminium kozijn

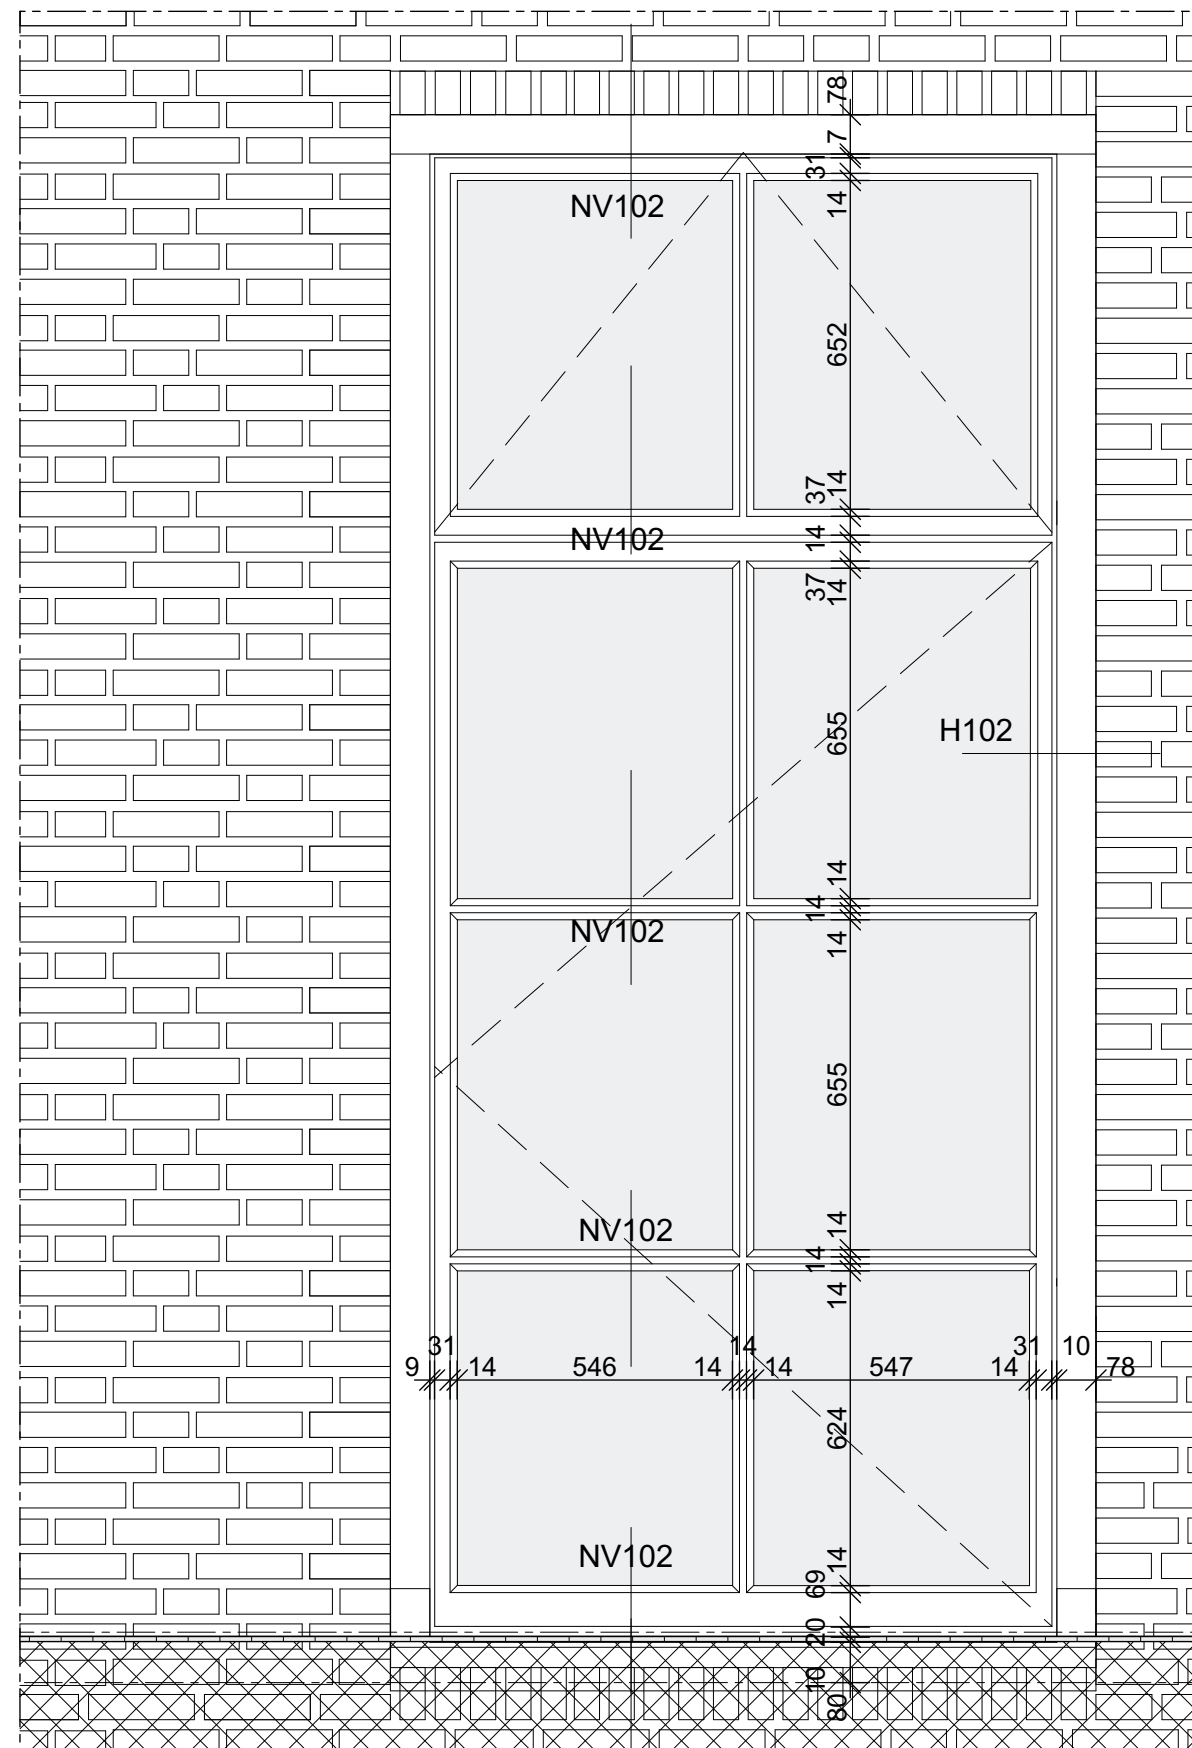

nieuw aluminium kozijn type B



projectnummer
17021B
tekeningnummer
DOvn.A50b

projectnaam
Landgoed De Klokkenberg Breda
bouwdeel
Gebouw A Hoofdgebouw


omschrijving
horizontaal detail type A
schaal
1:5

H101
datum
24-5-2019

waar mogelijk bestaande
vensterb. gezoet hardsteen
handhaven, nieuwe vensterbank
met dezelfde detaillering

stuc laag sausklaar
wediplaat dikte 20mm (BA-20)
stuc laag bestaand
dakkant recht of schuin als
bestaand

stuc laag sausklaar
wediplaat dikte 20mm (BA-20)
stuc laag bestaand
dakkant recht of schuin als
bestaand

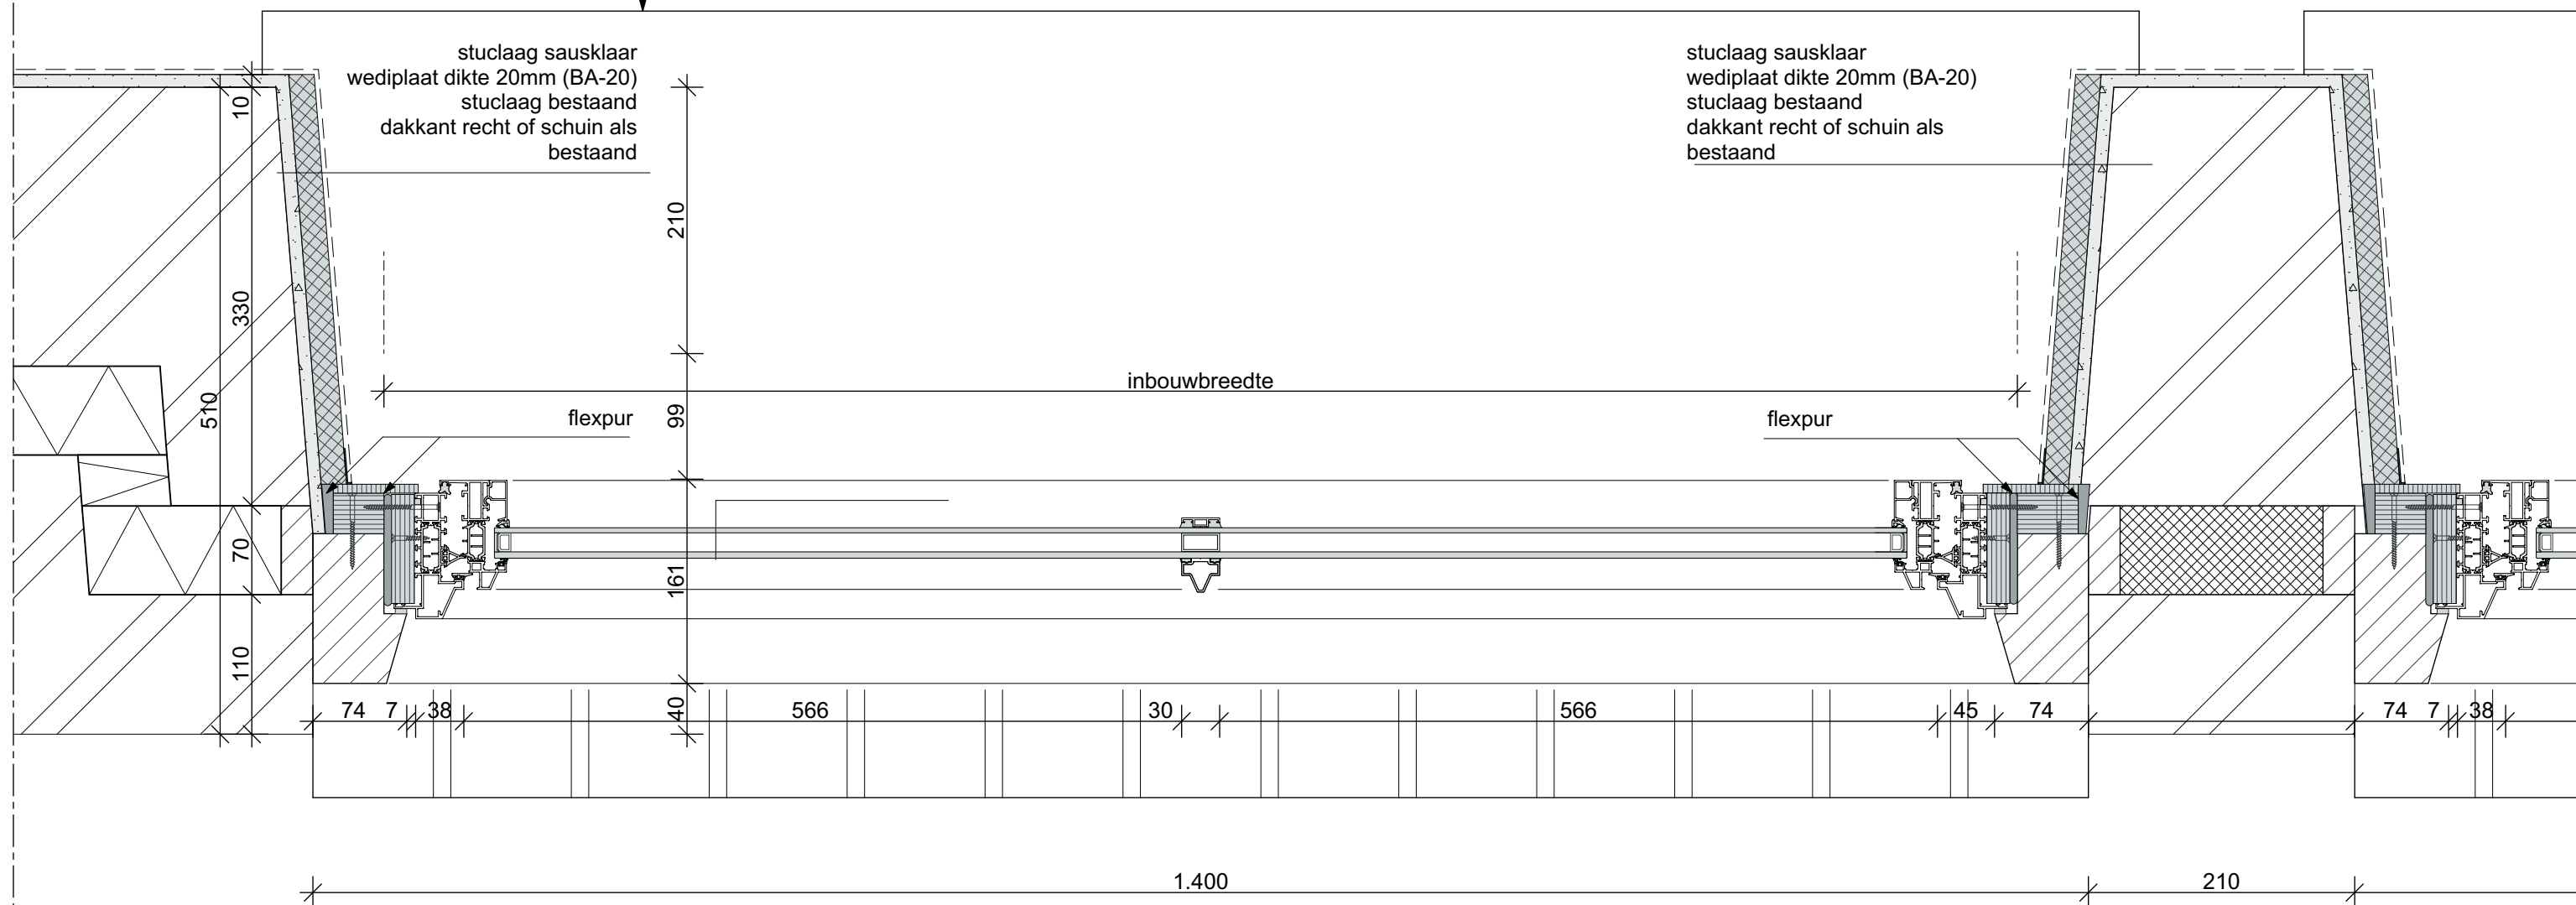




projectnummer
17021B
tekeningnummer
DOvn.A50b

projectnaam
Landgoed De Klokkenberg Breda
bouwdeel
Gebouw A Hoofdgebouw

omschrijving
horizontaal detail type B
schaal
1:5

H102
datum
24-5-2019

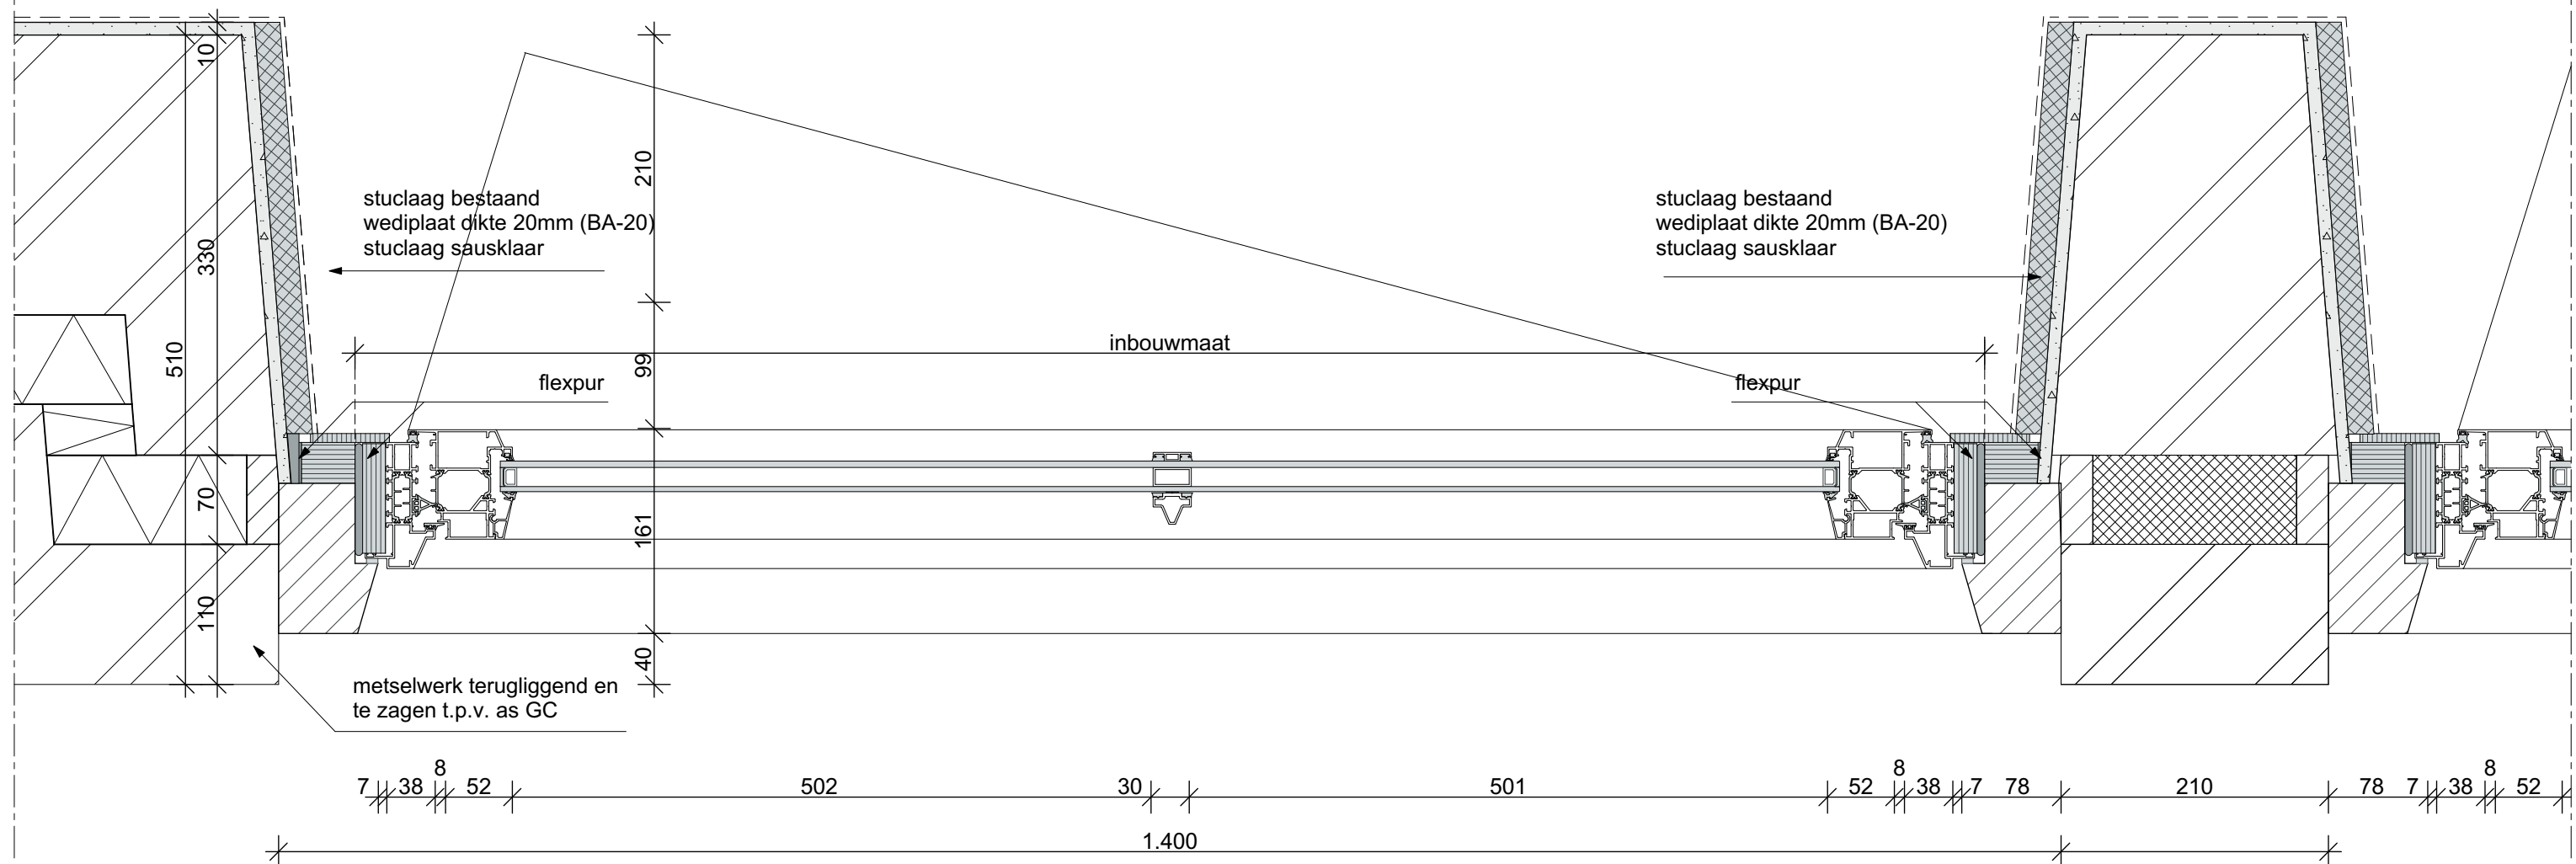





projectnummer
17021B
tekeningnummer
DOvn.A50b

projectnaam
Landgoed De Klokkenberg Breda
bouwdeel
Gebouw A Hoofdgebouw

omschrijving
horizontaal detail type C
schaal
1:5

H103
datum
24-5-2019

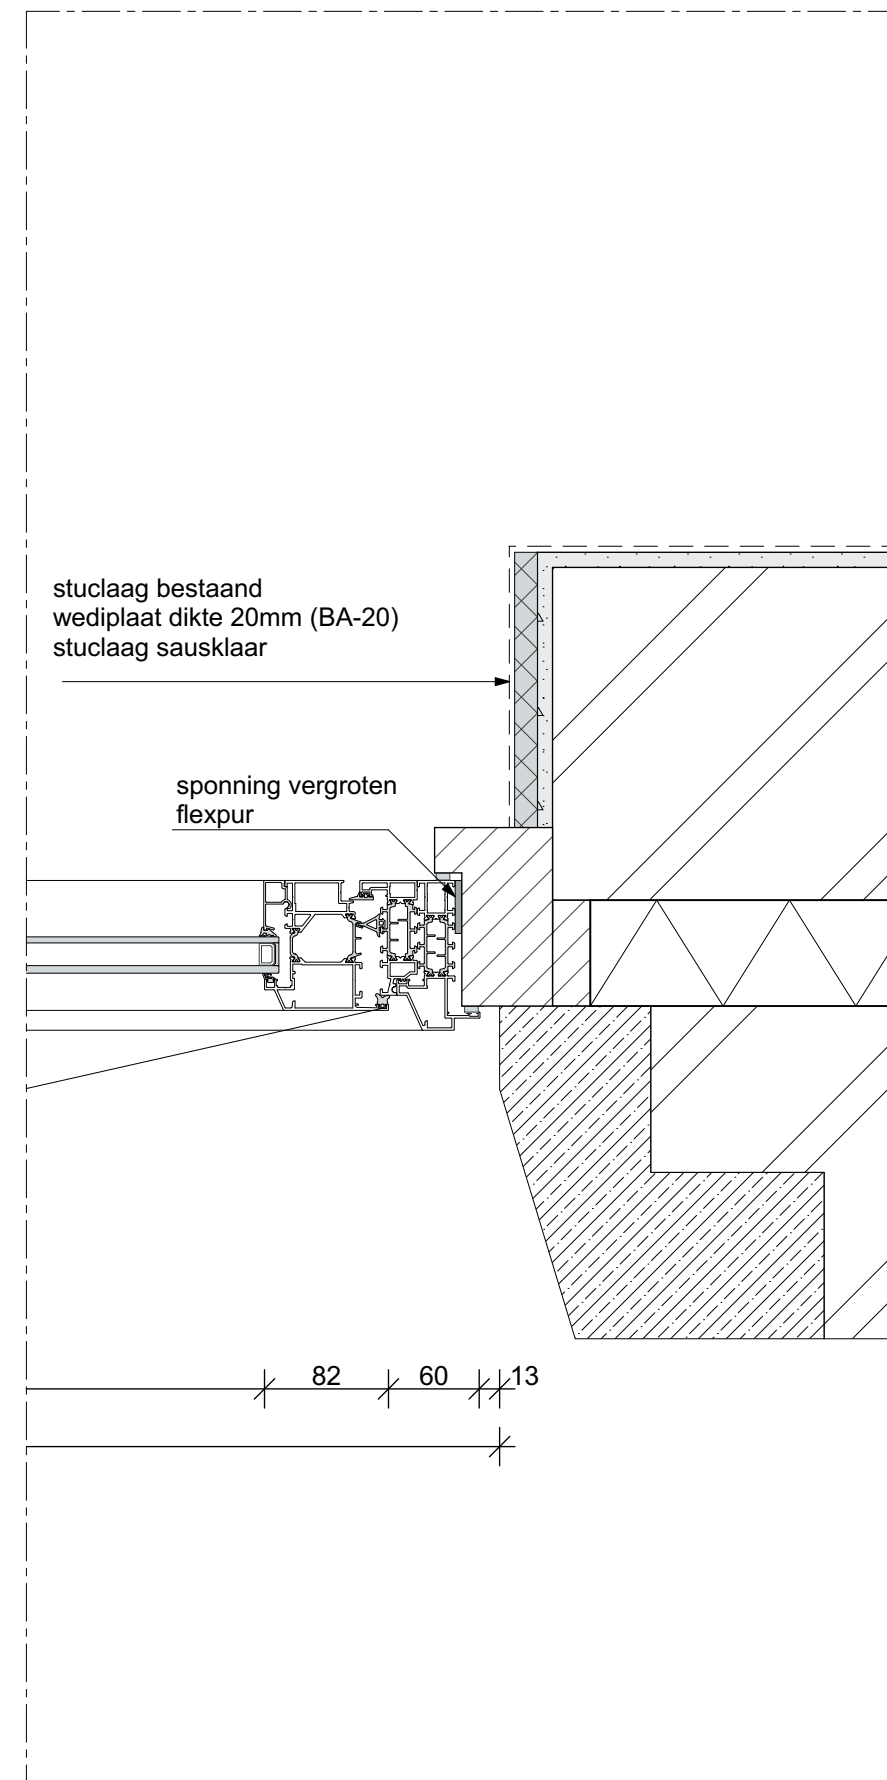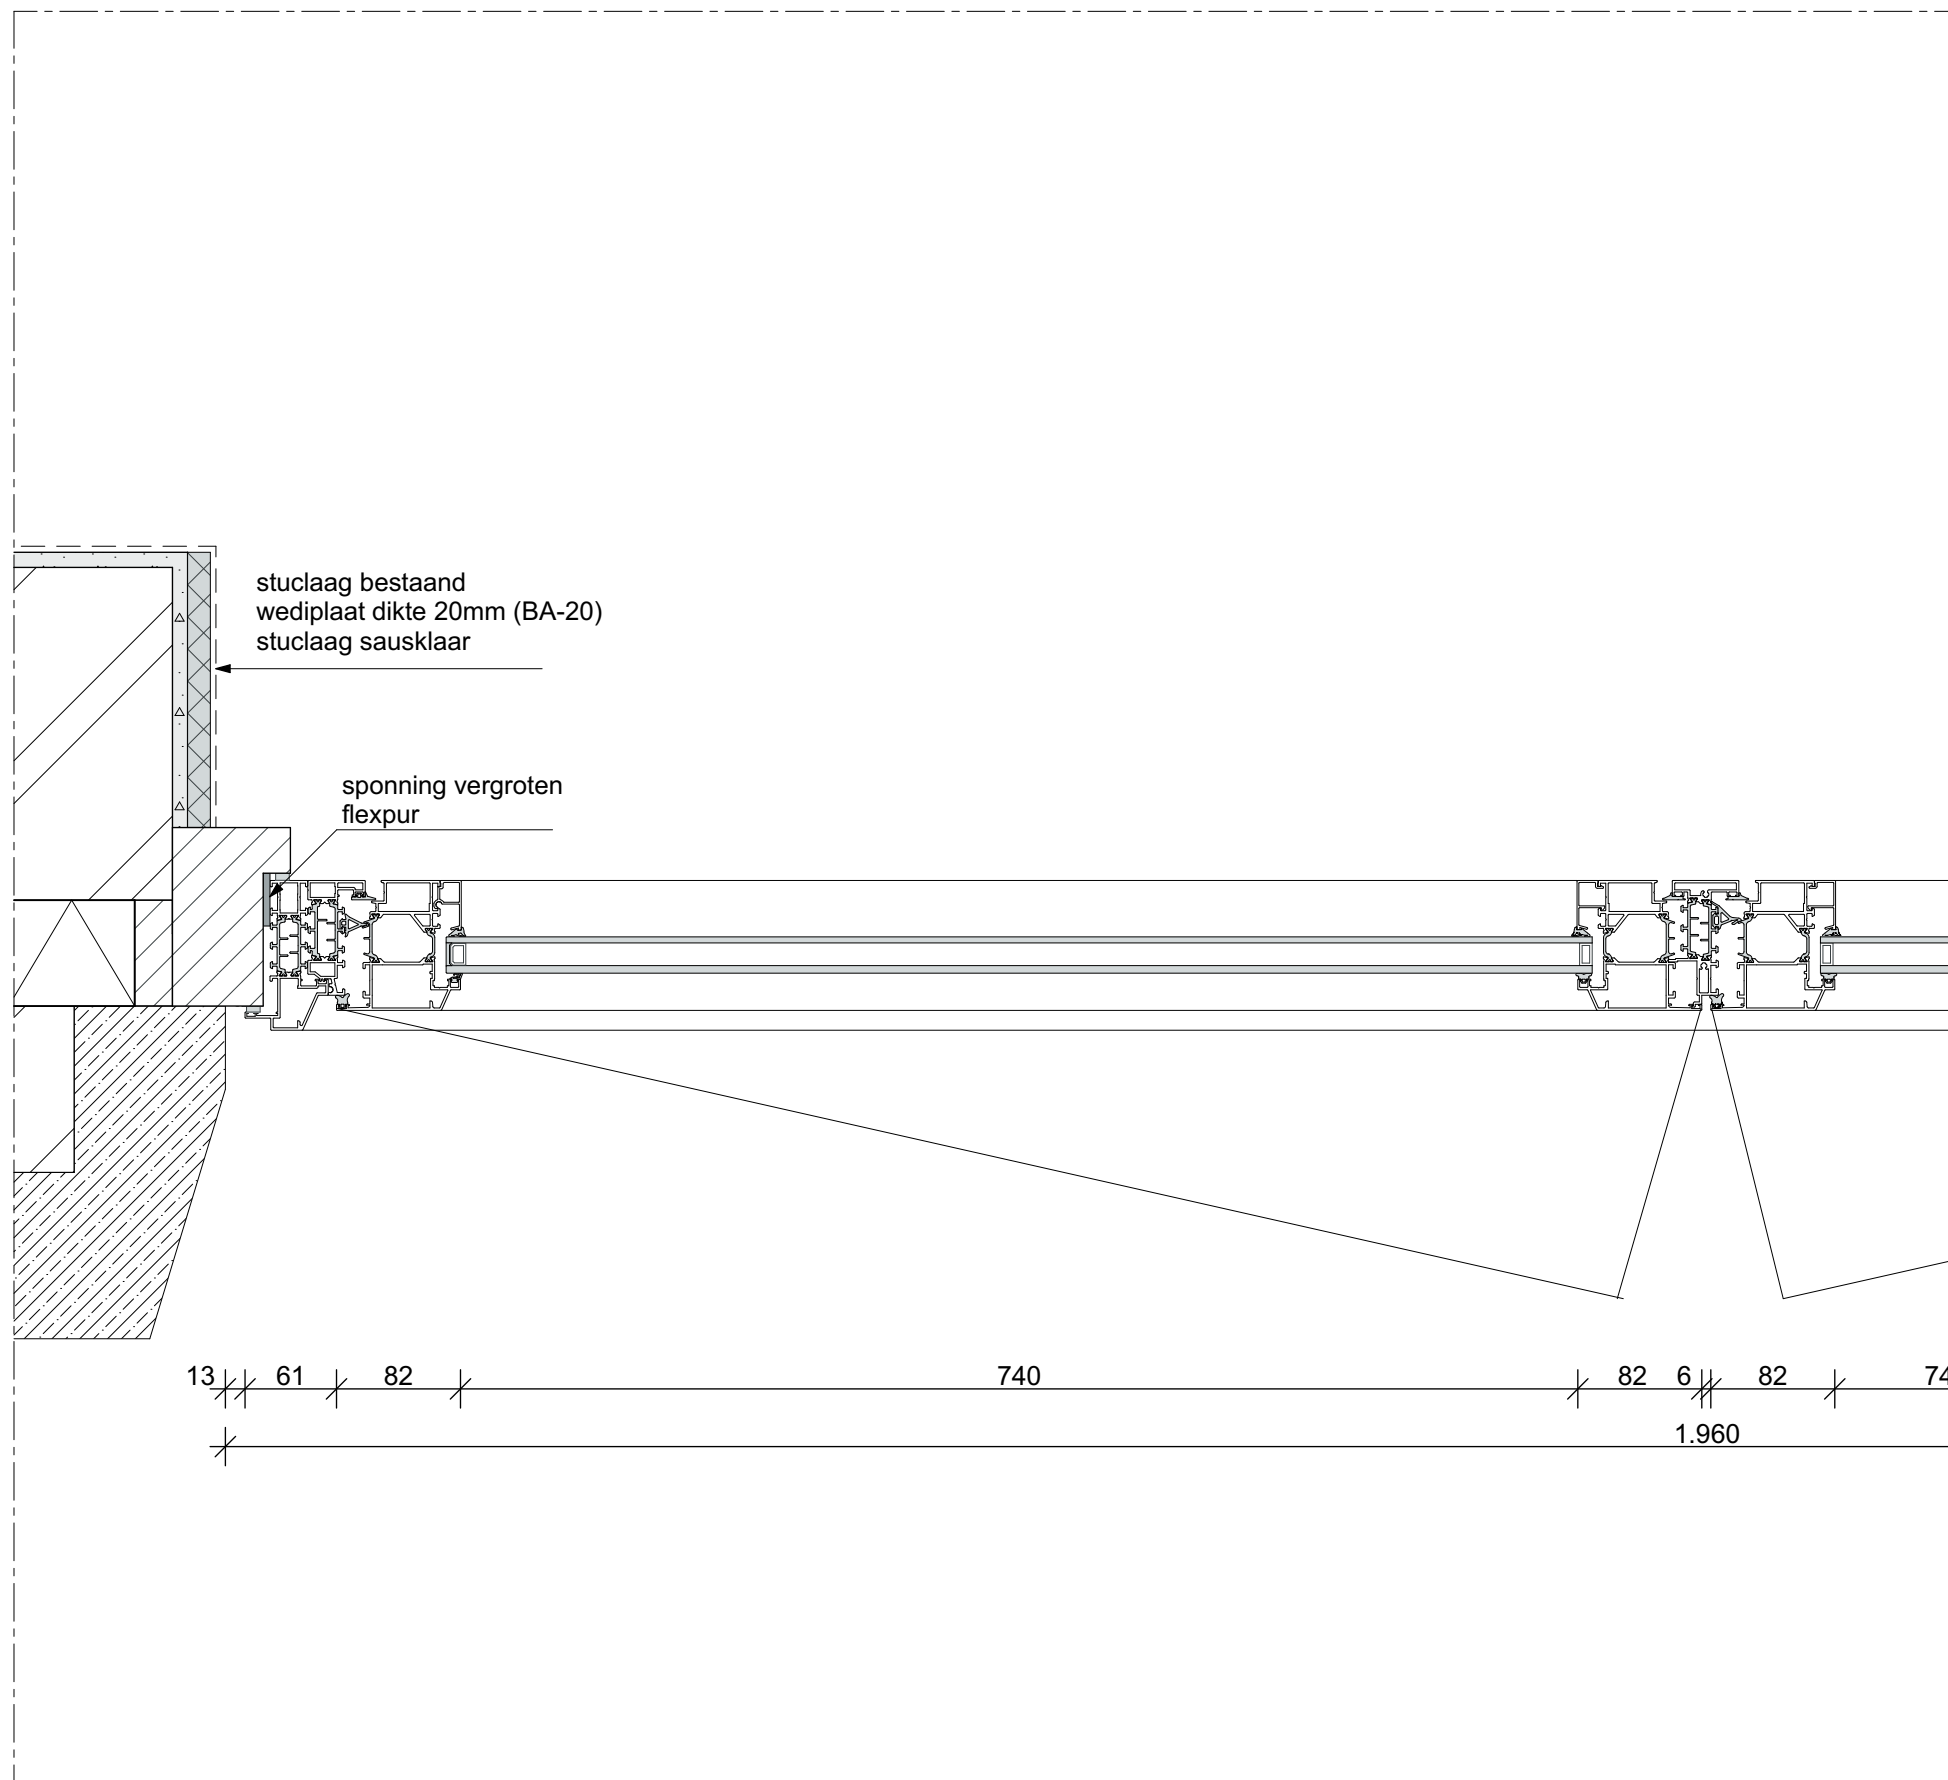




projectnummer
17021B
tekeningnummer
DOvn.A50b

projectnaam
Landgoed De Klokkenberg Breda
bouwdeel
Gebouw A Hoofdgebouw

omschrijving
aansluiting woningscheidende wand, nieuw
schaal
1:5

H120
datum
24-5-2019

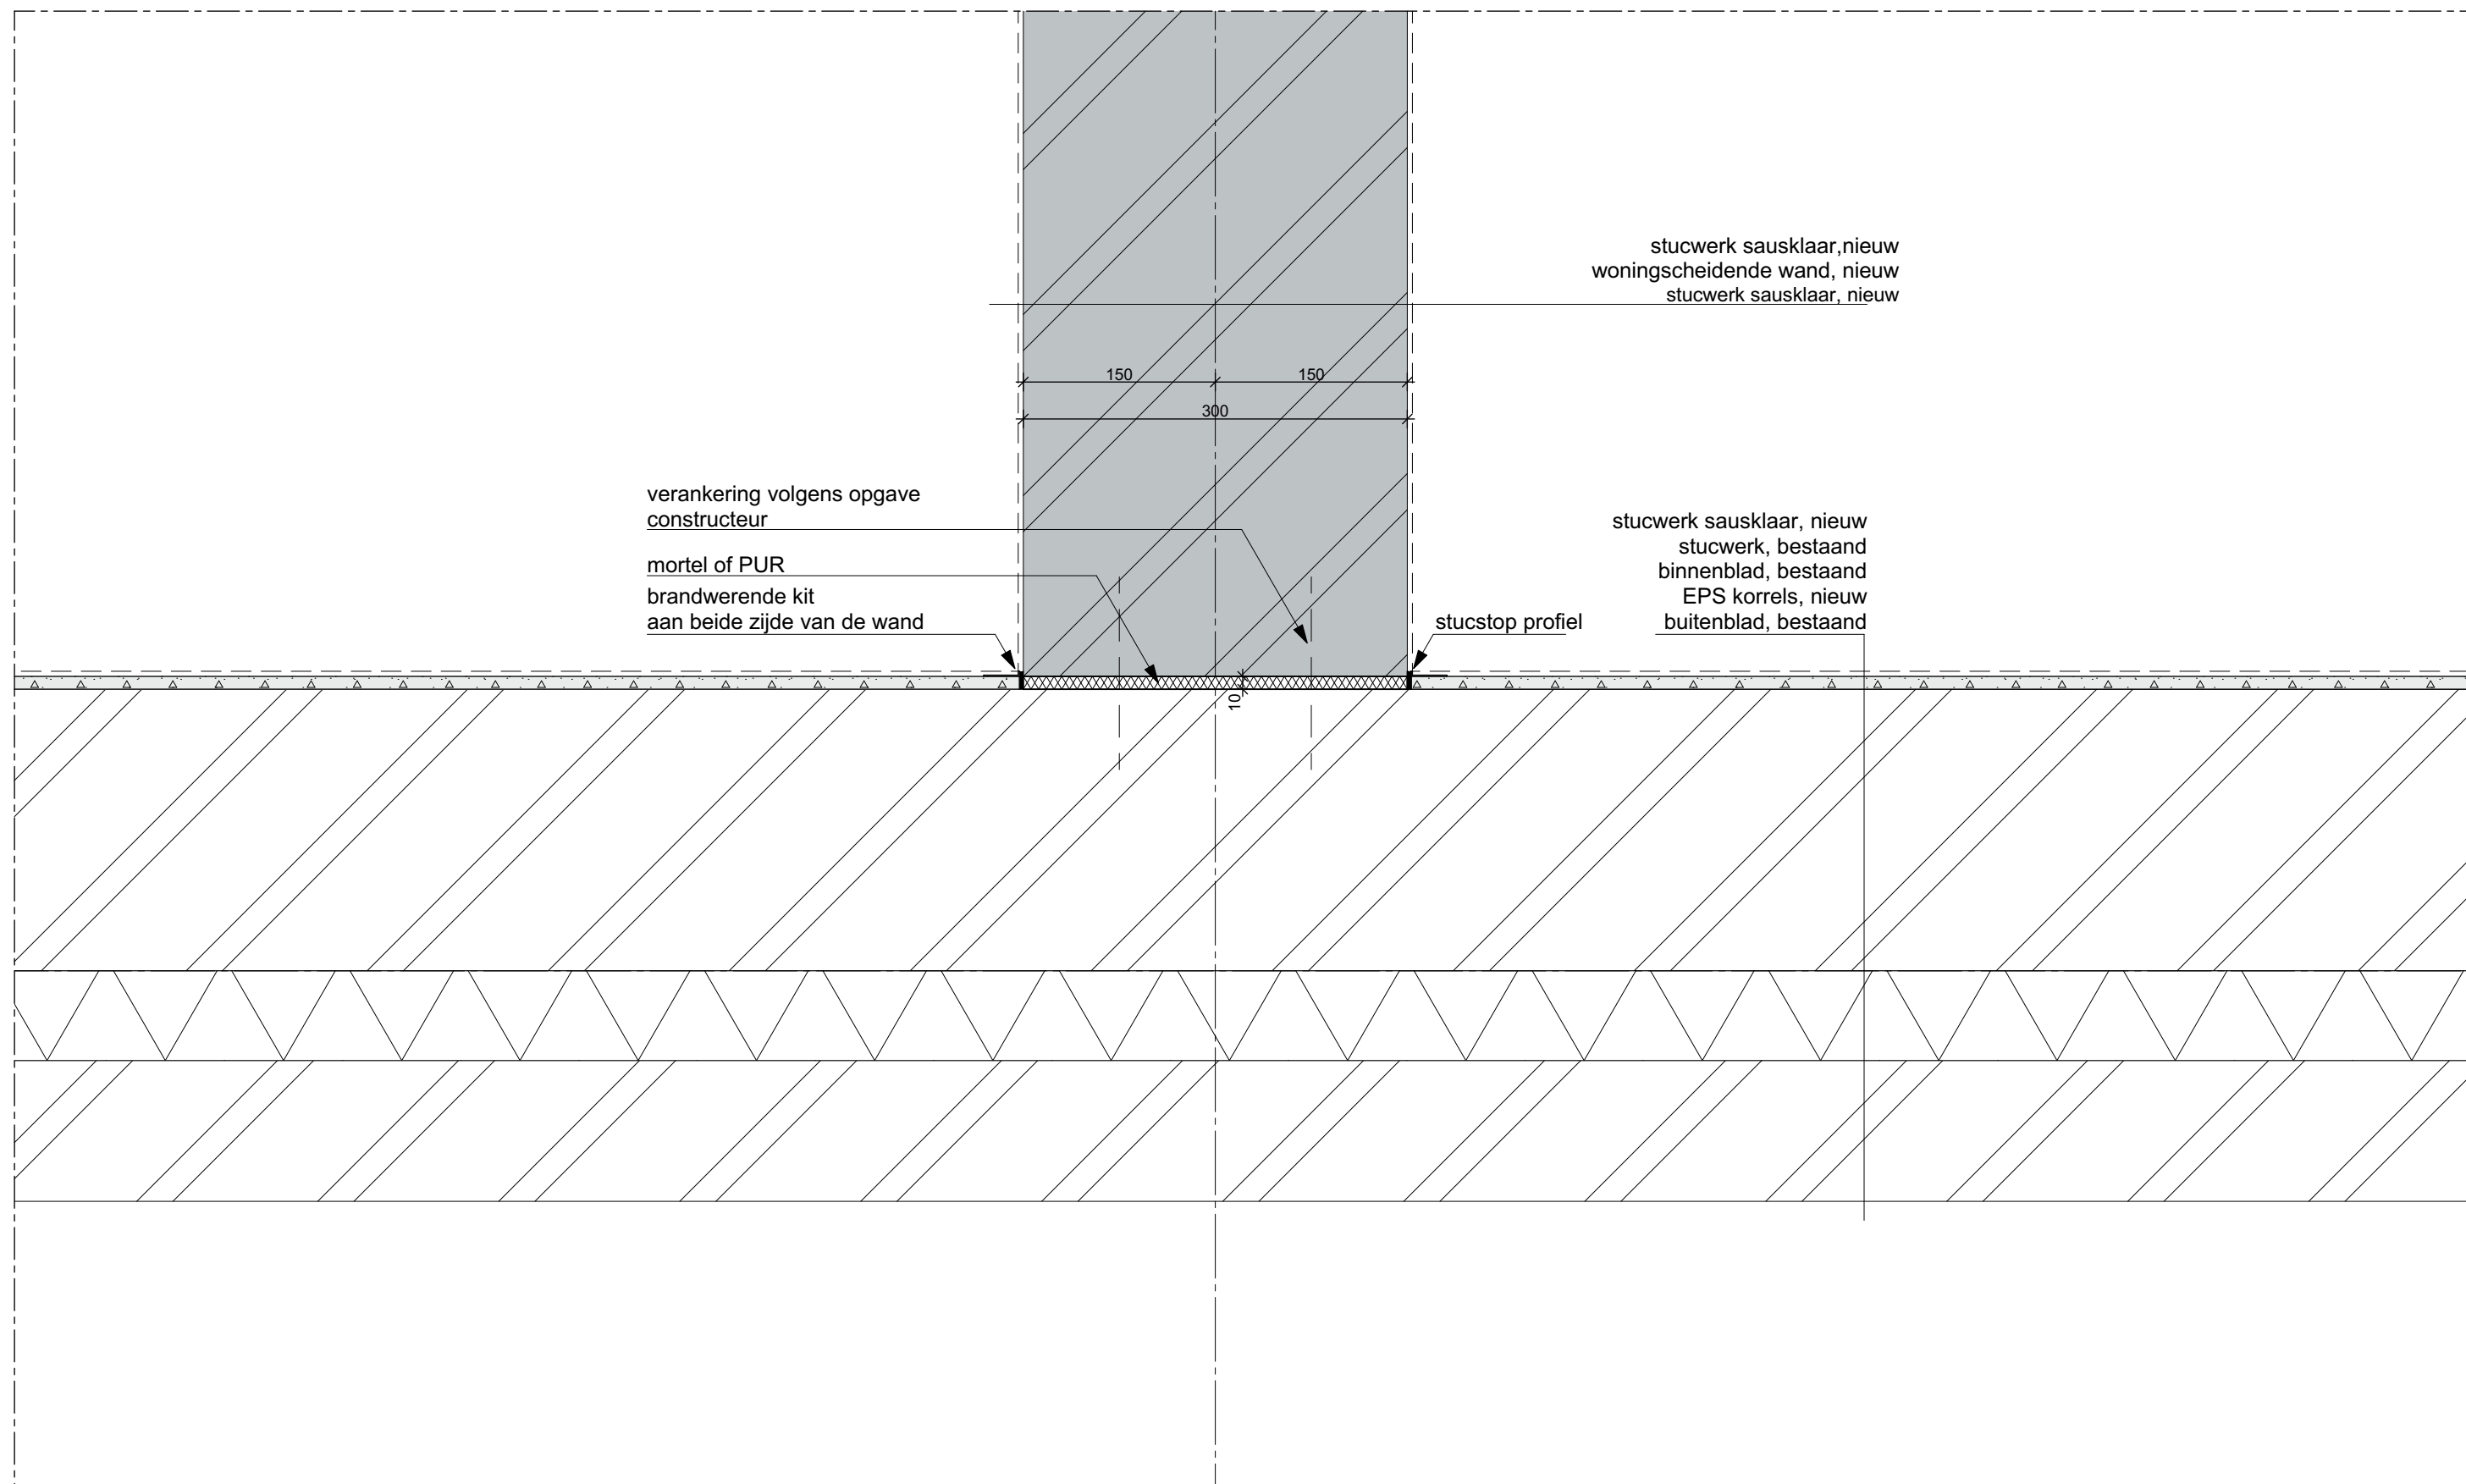




projectnummer
17021B
tekeningnummer
DOvn.A50b

projectnaam
Landgoed De Klokkenberg Breda
bouwdeel
Gebouw A Hoofdgebouw

omschrijving
vertikaal detail type A
schaal
1:5

V101
datum
06-09-2019

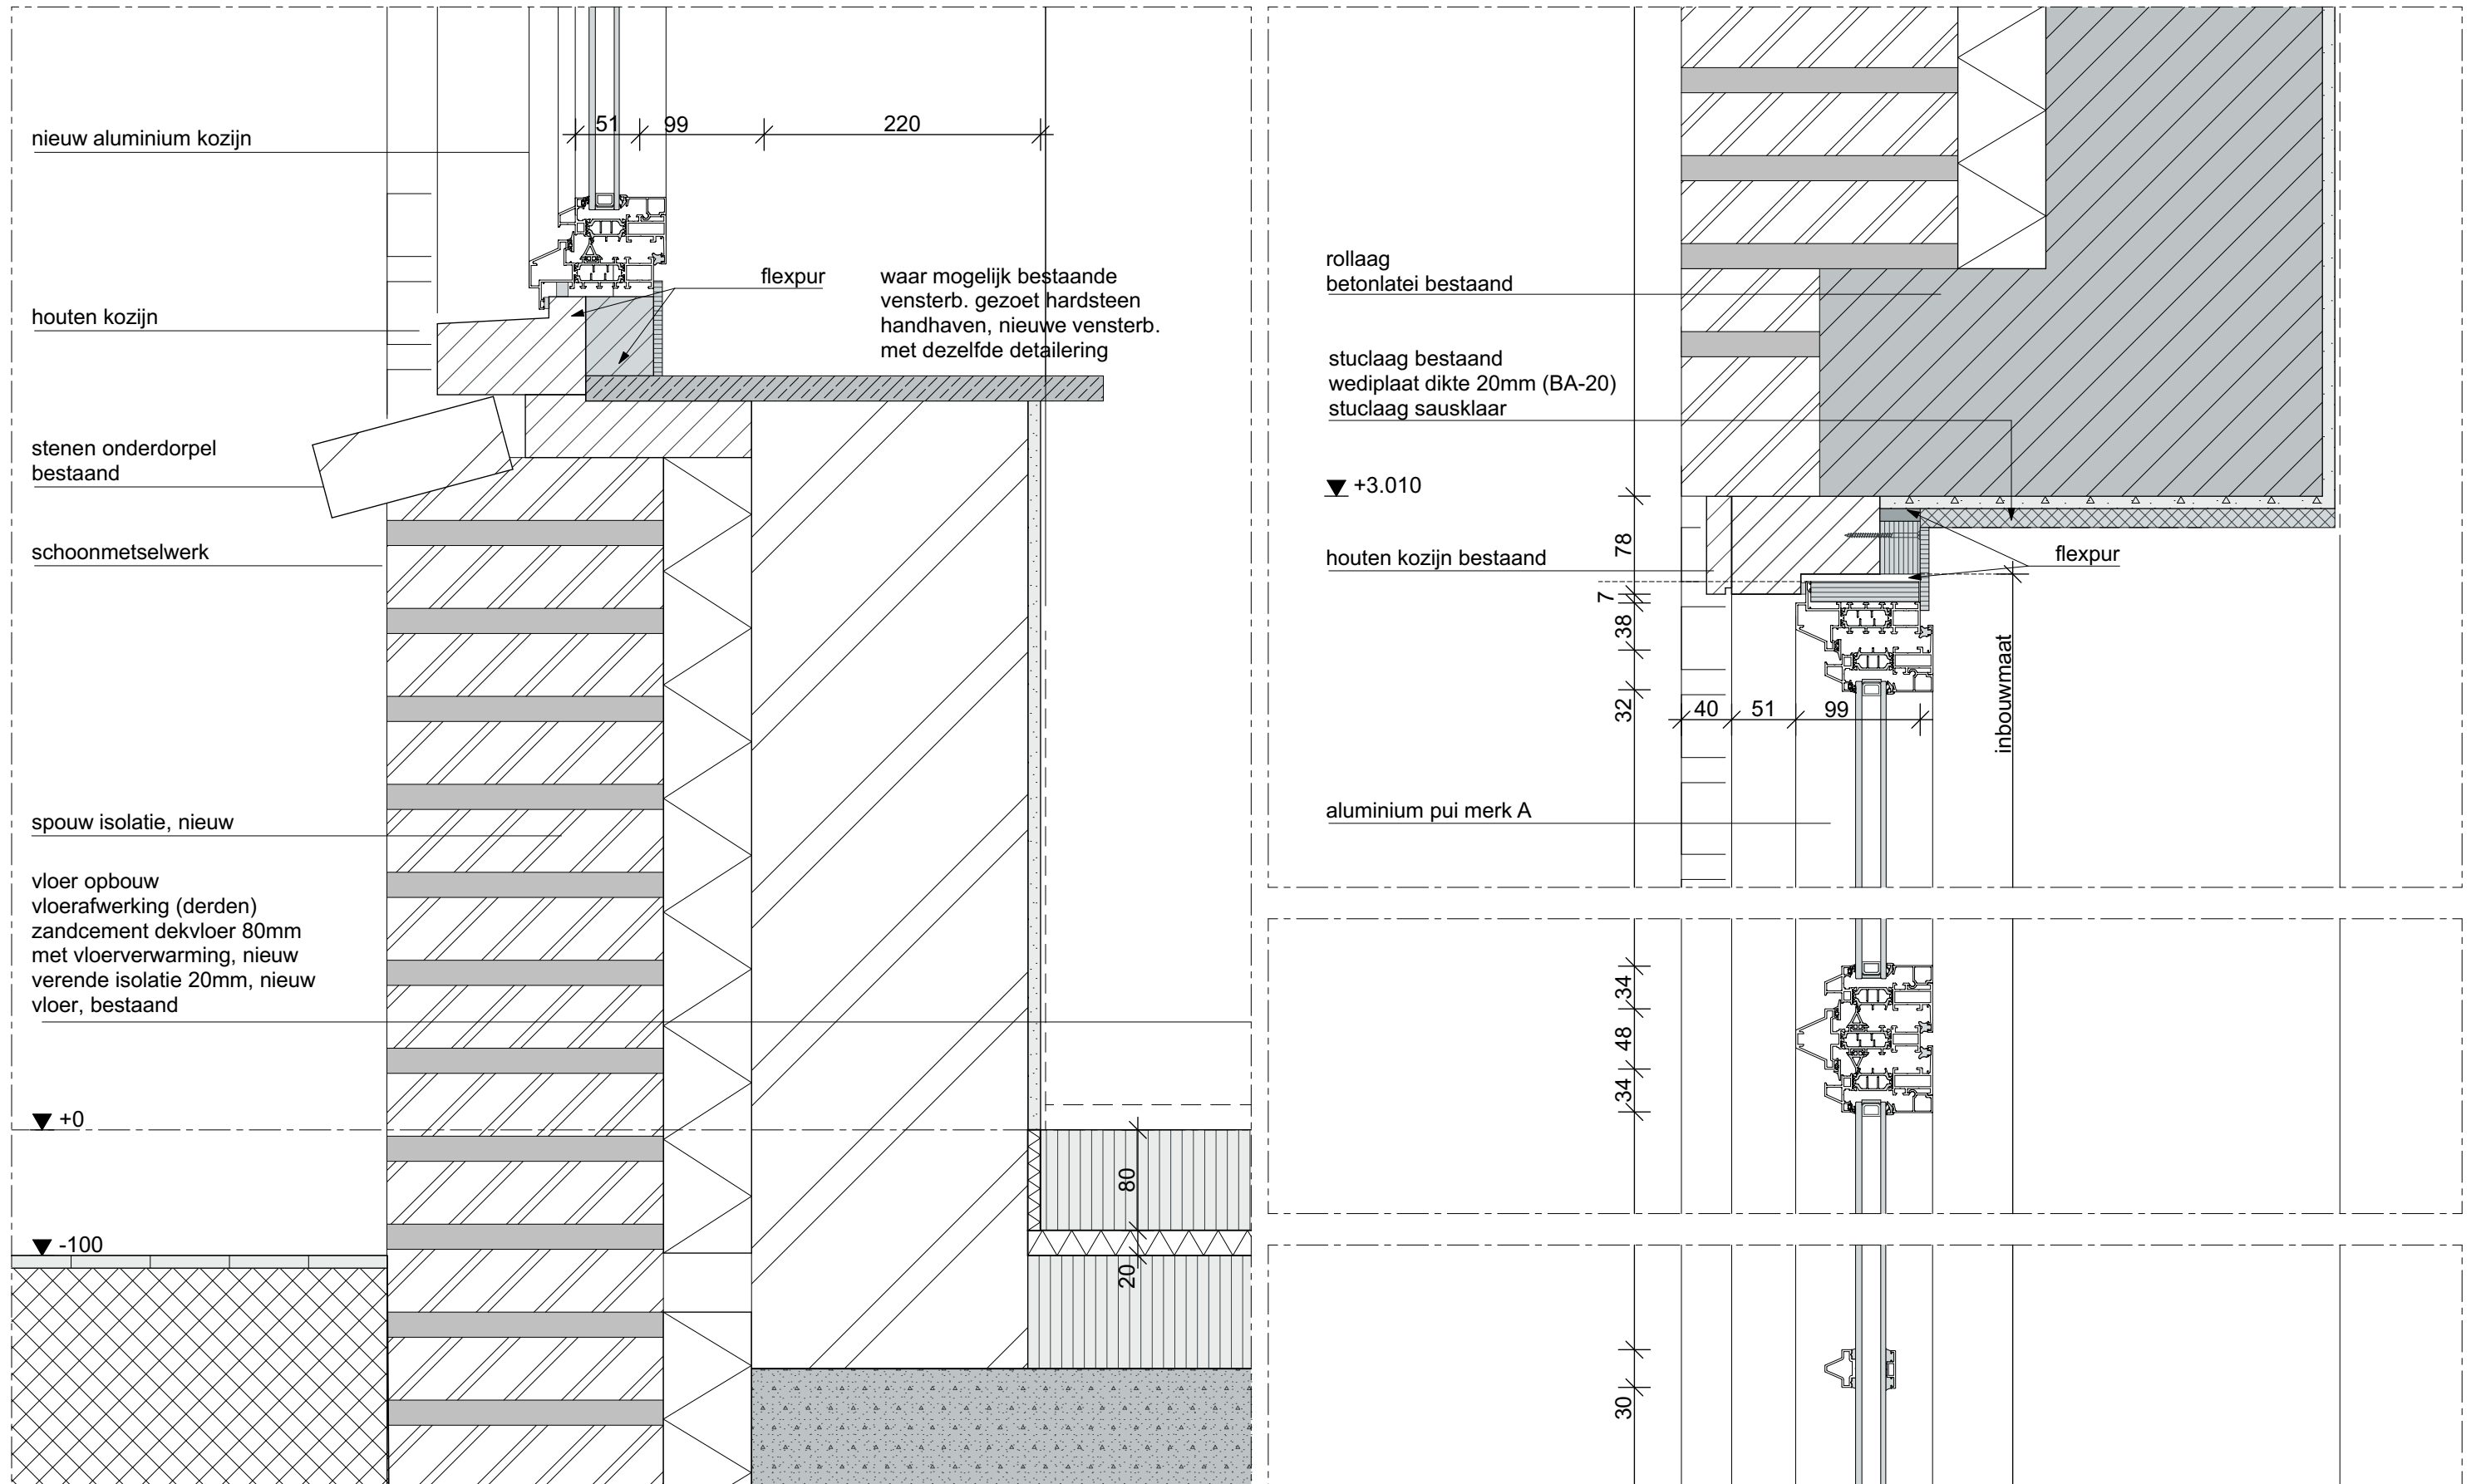





projectnummer
17021B
tekeningnummer
DOvn.A50b

projectnaam
Landgoed De Klokkenberg Breda
bouwdeel
Gebouw A Hoofdgebouw

omschrijving
vertikaal detail type B
schaal
1:5

V102
datum
06-09-2019

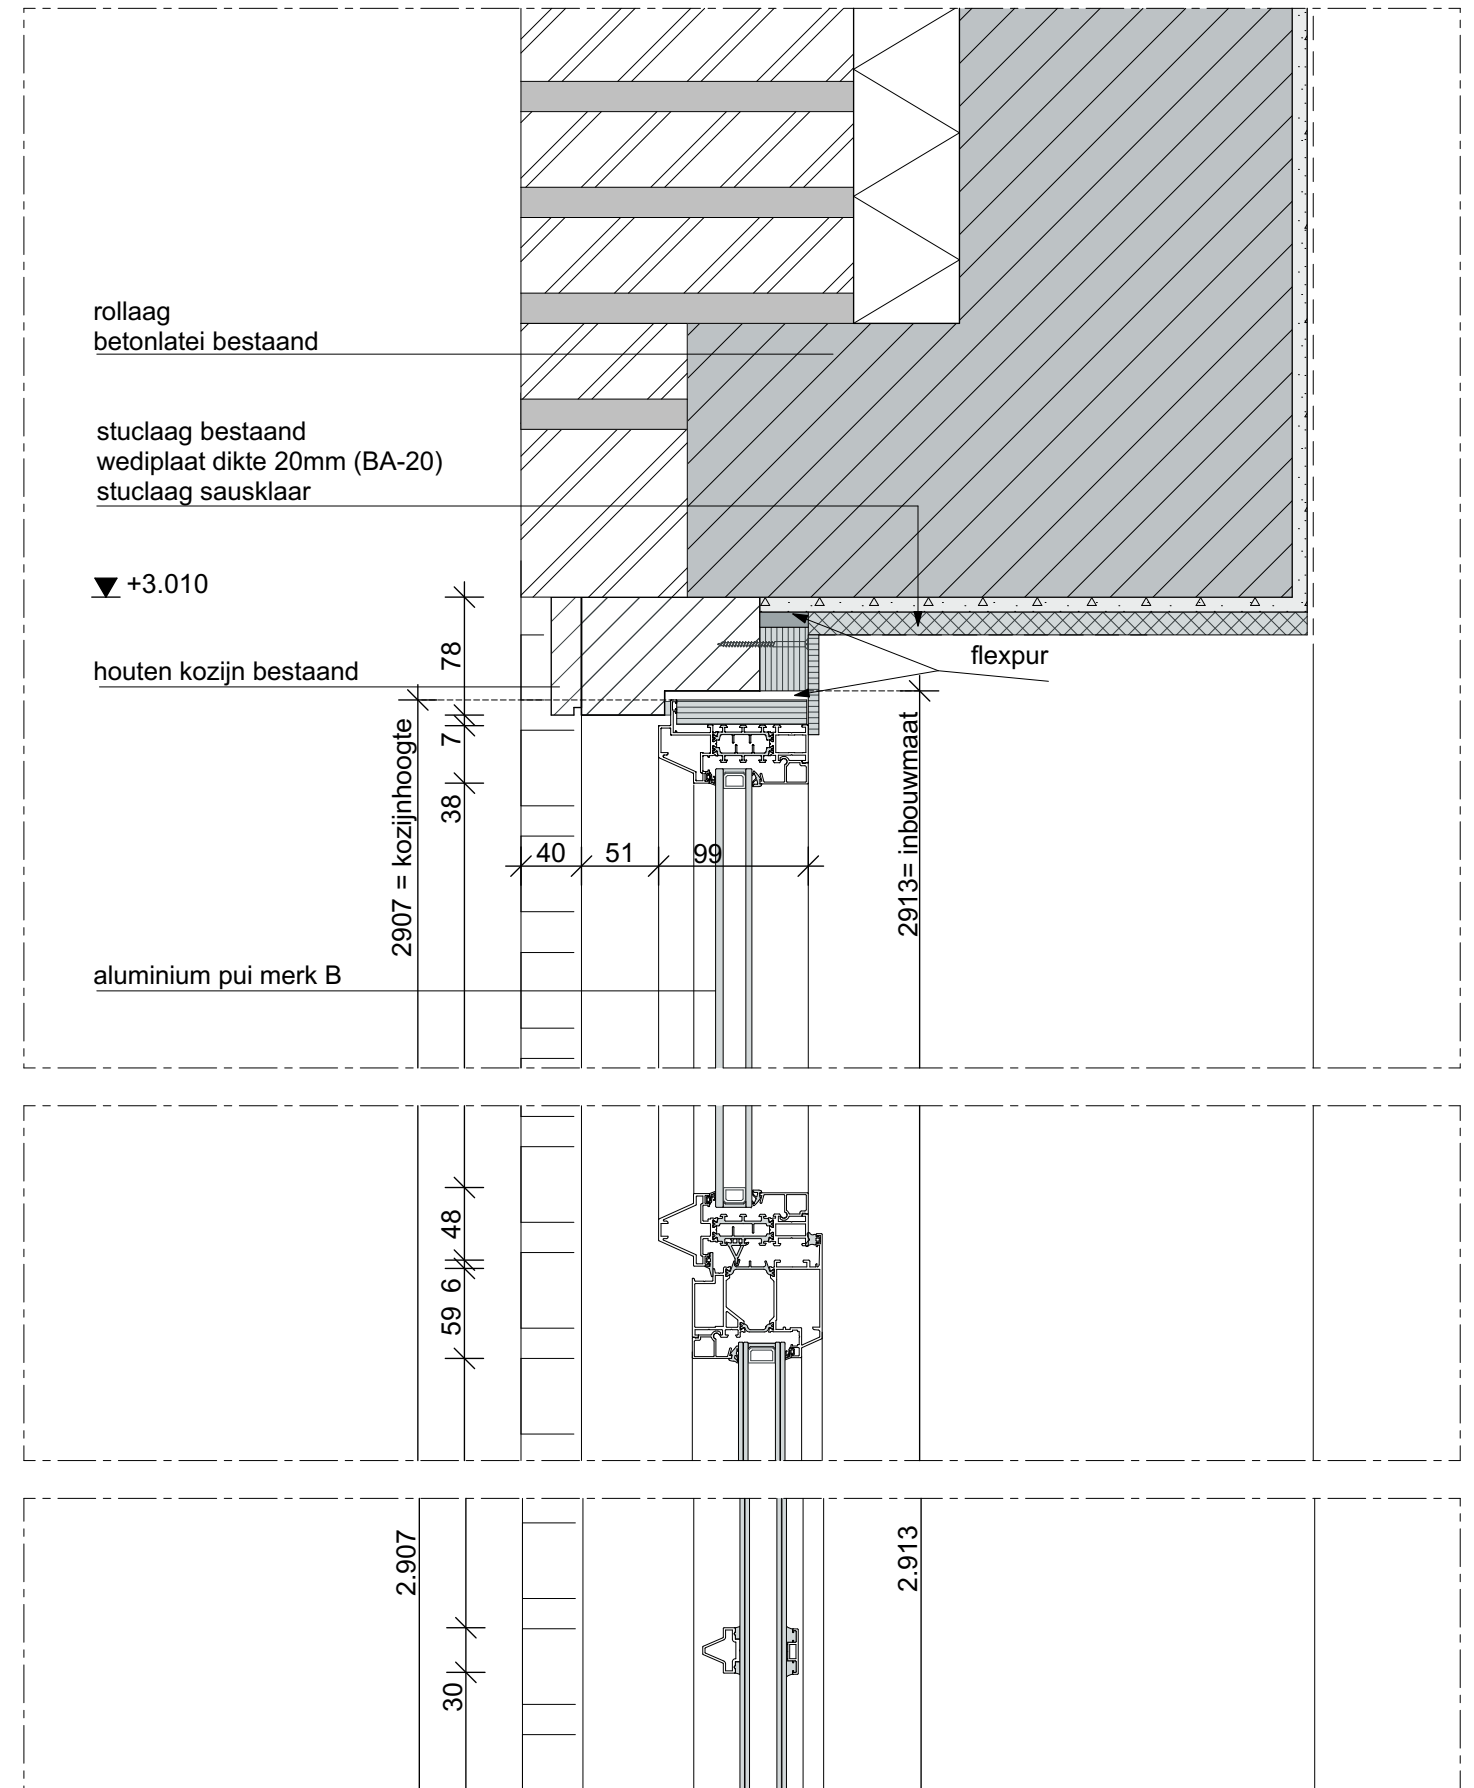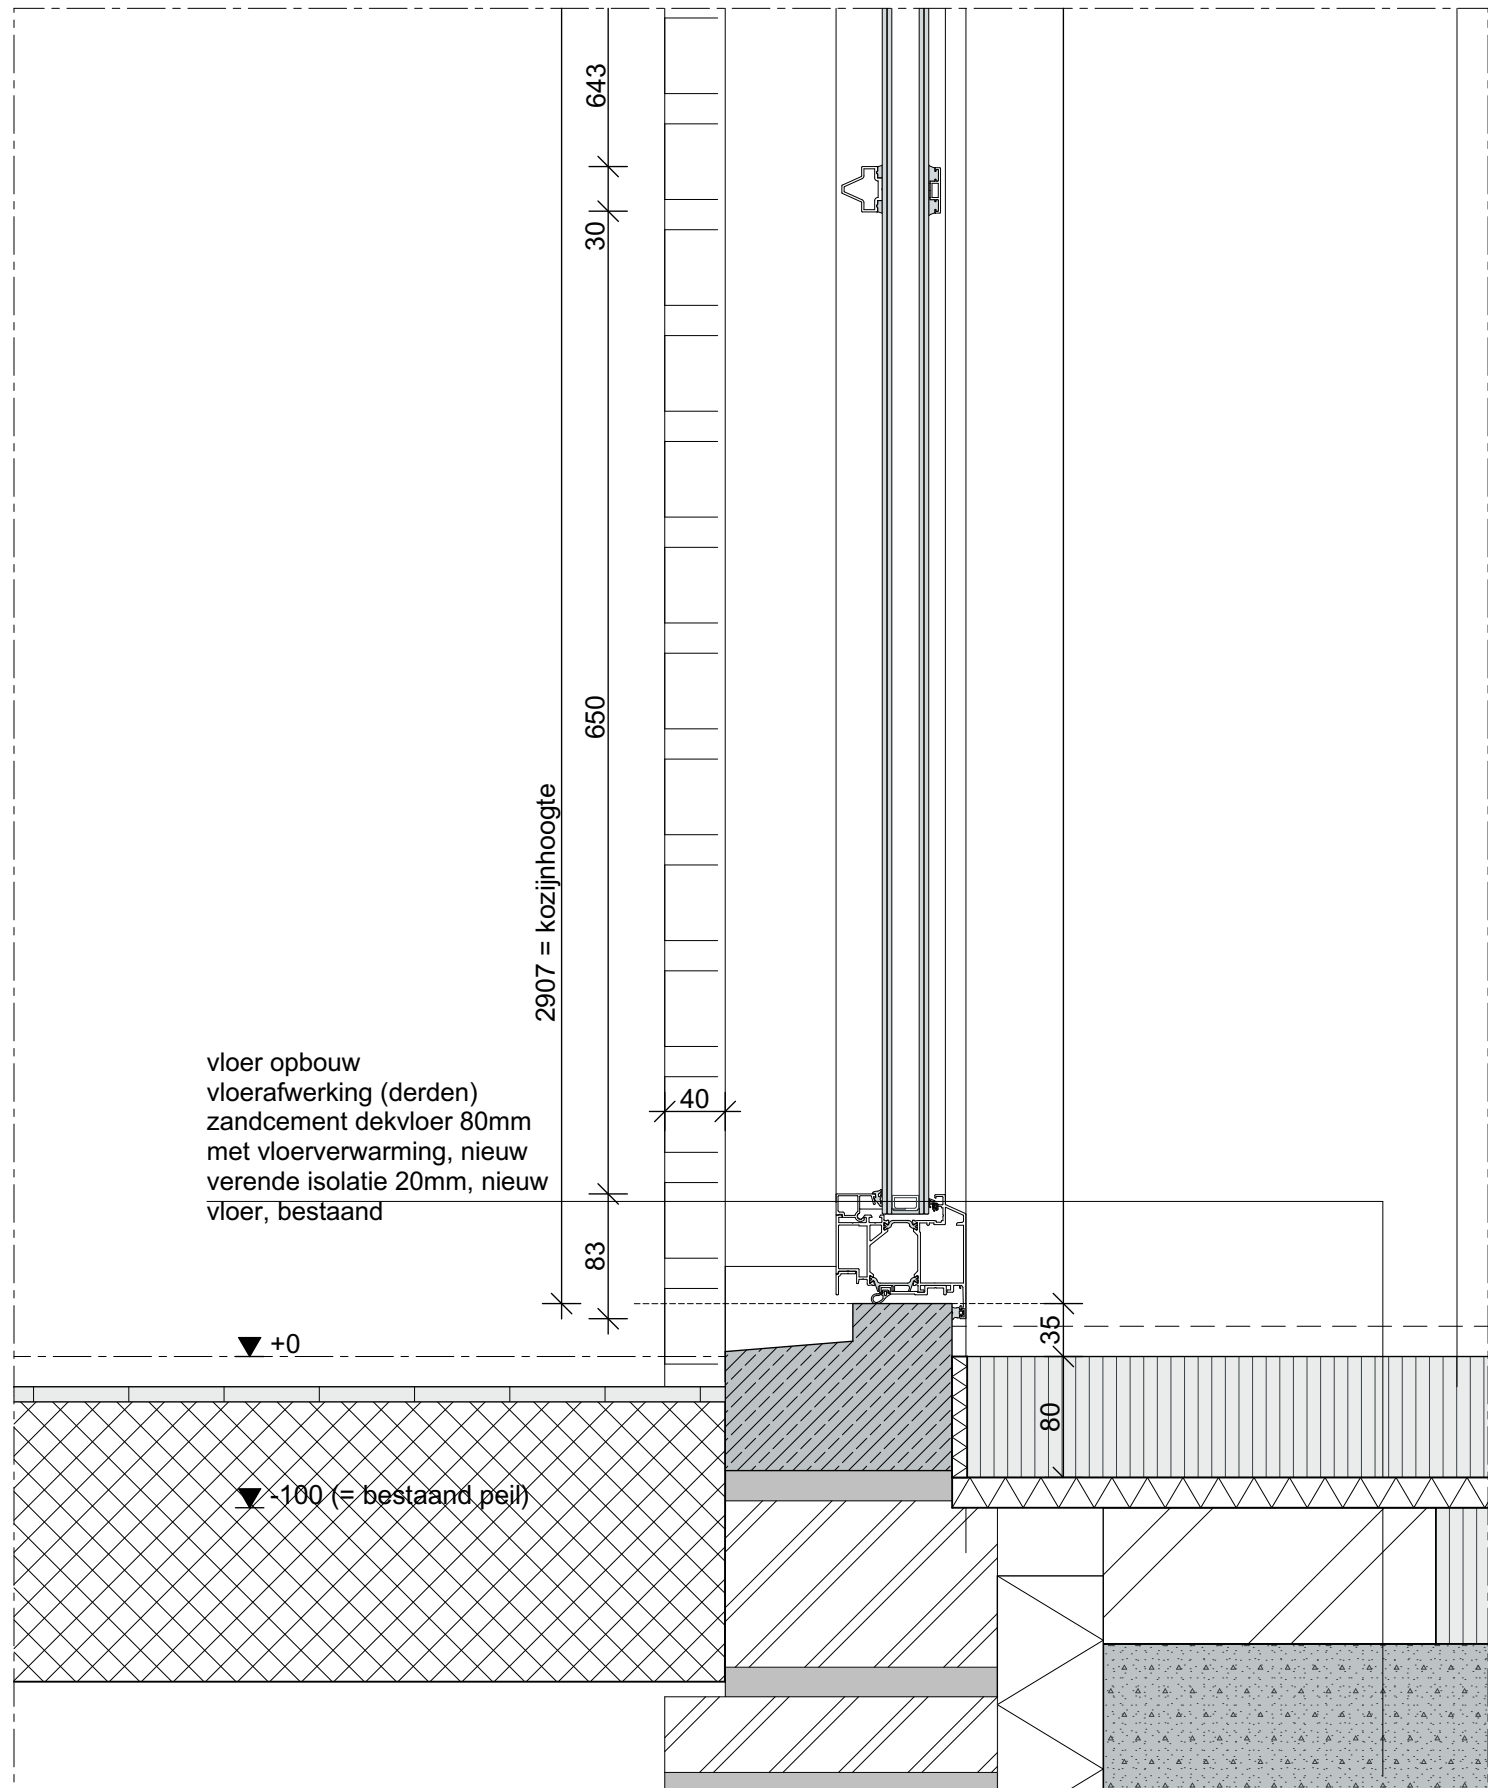




projectnummer
17021B
tekeningnummer
DOvn.A50b

projectnaam
Landgoed De Klokkenberg Breda
bouwdeel
Gebouw A Hoofdgebouw

omschrijving
onderaansluiting type A t.p.v. noordgevel
schaal
1:5

V103
datum
06-09-2019

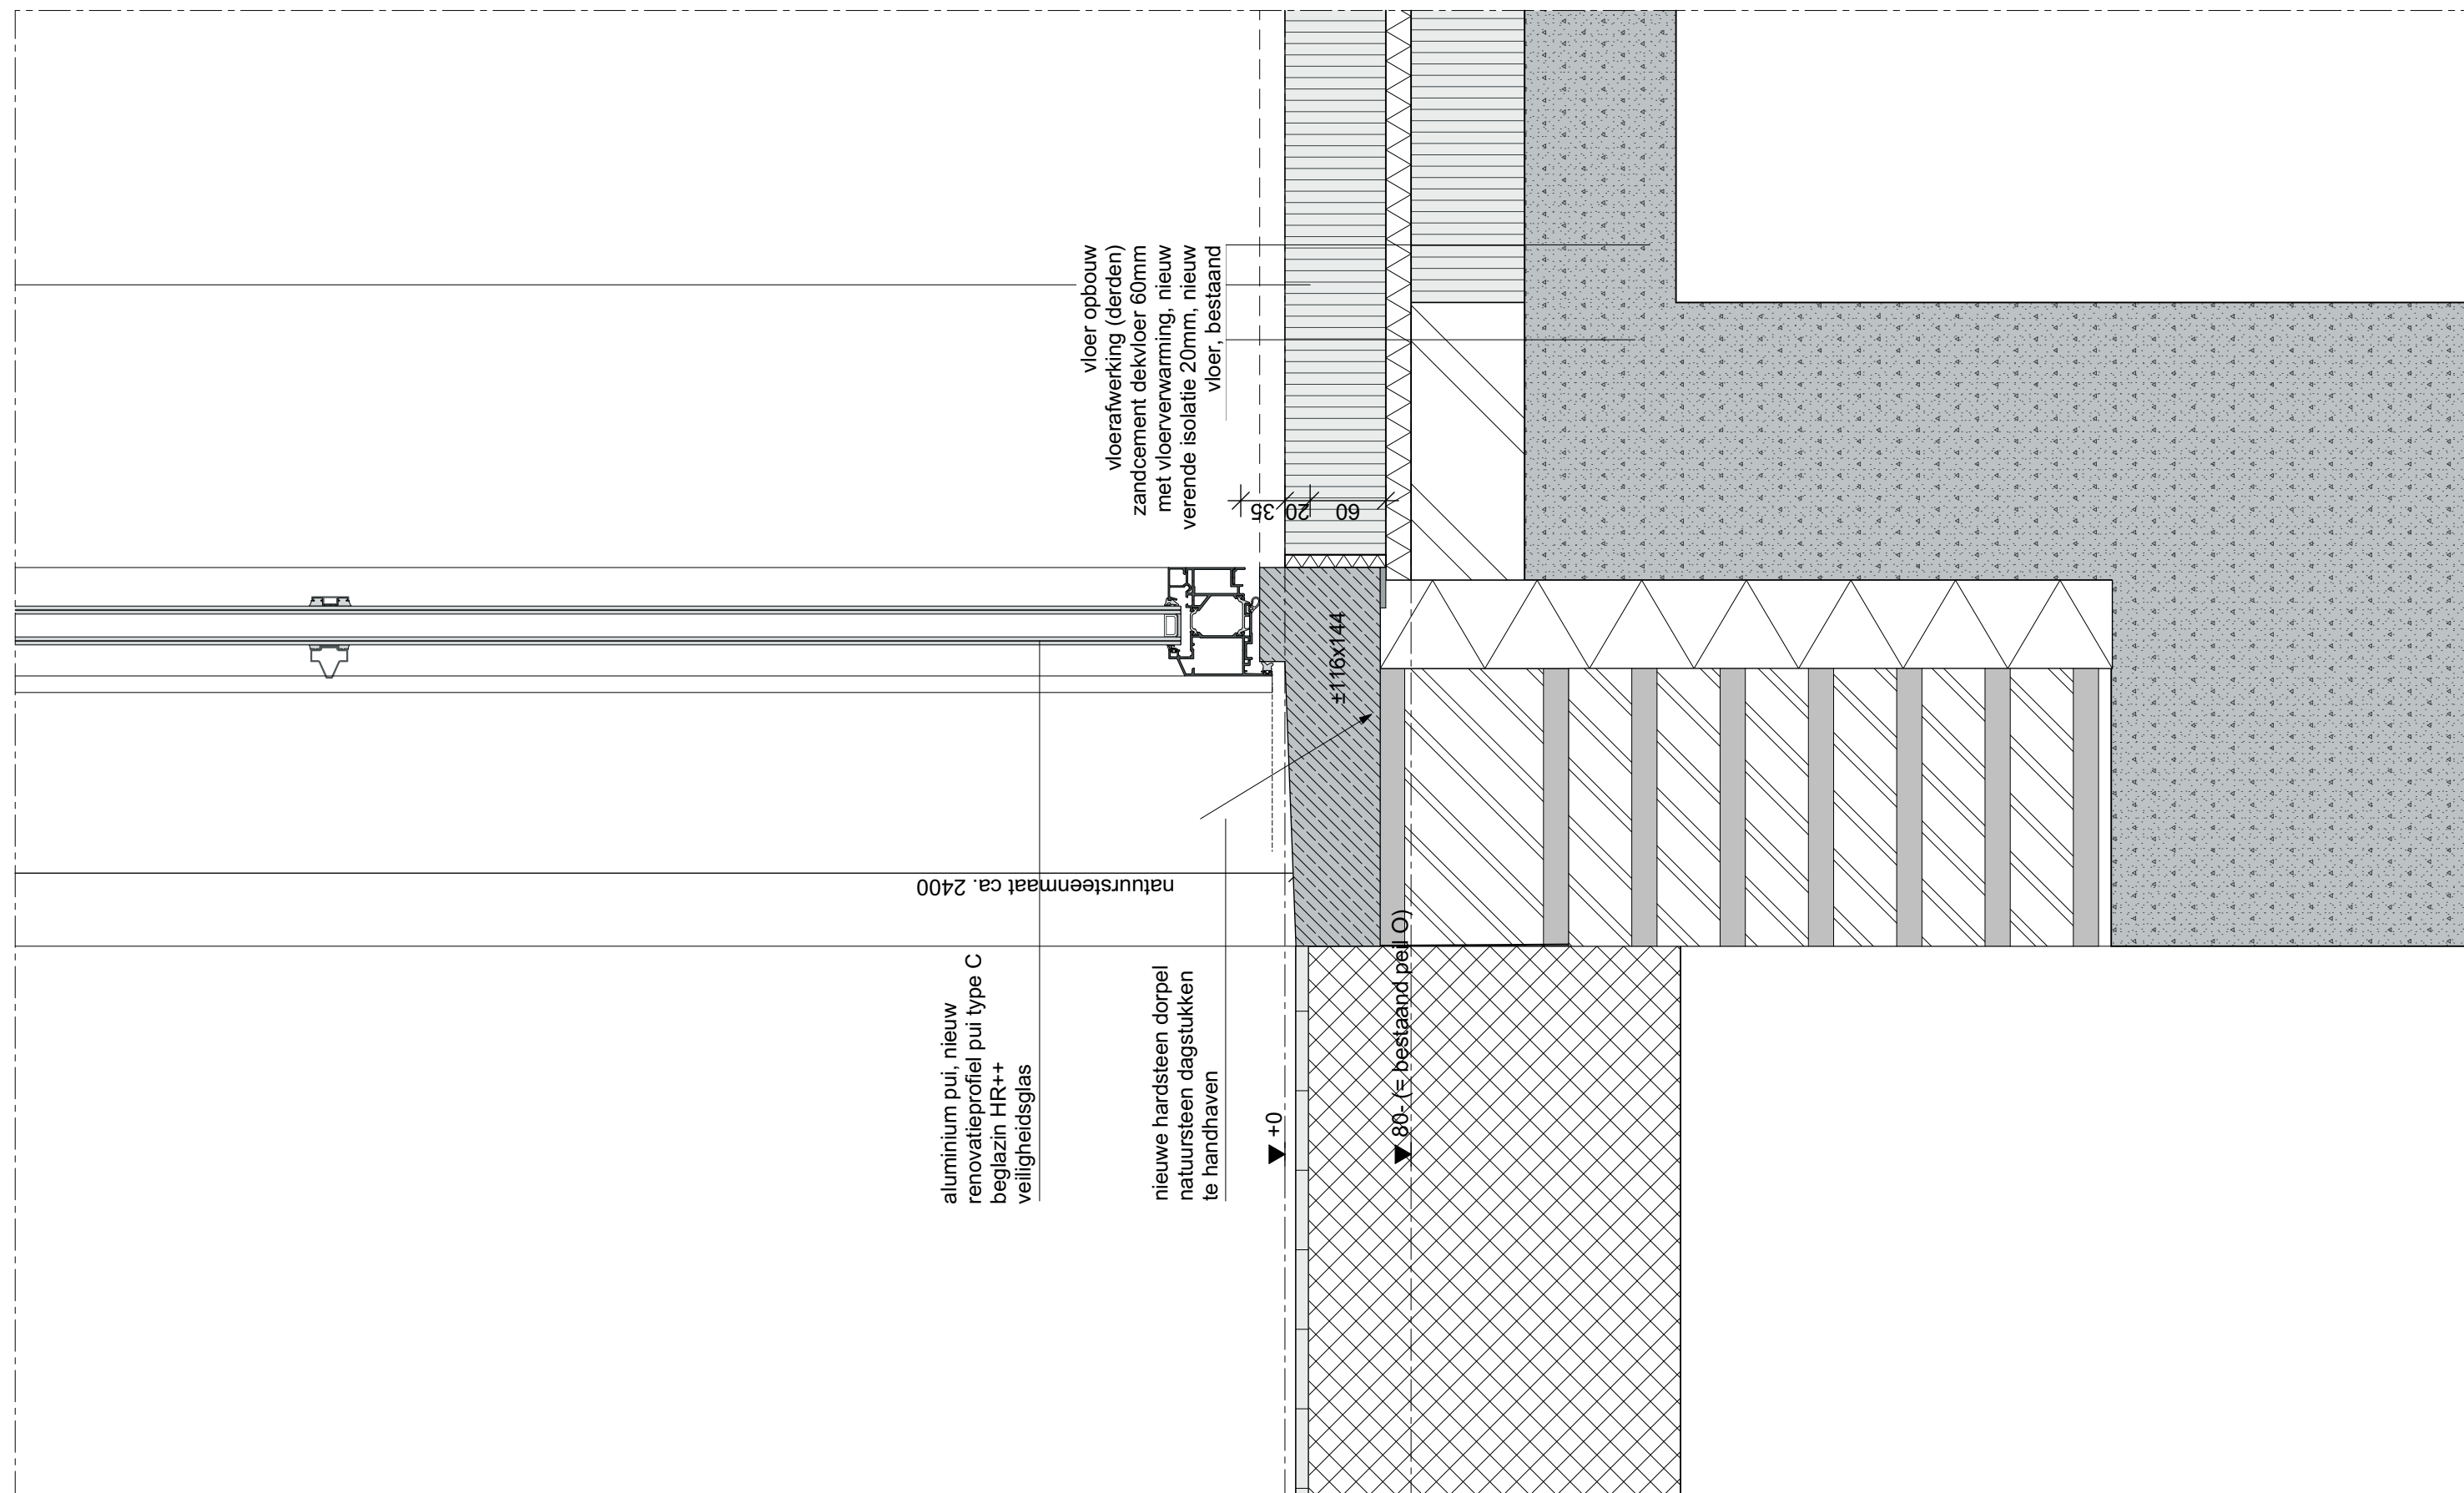




projectnummer
17021B
tekeningnummer
DOvn.A50b

projectnaam
Landgoed De Klokkenberg Breda
bouwdeel
Gebouw A Hoofdgebouw

omschrijving
vertikaal detail balkon
schaal
1:5

V104
datum
06-09-2019

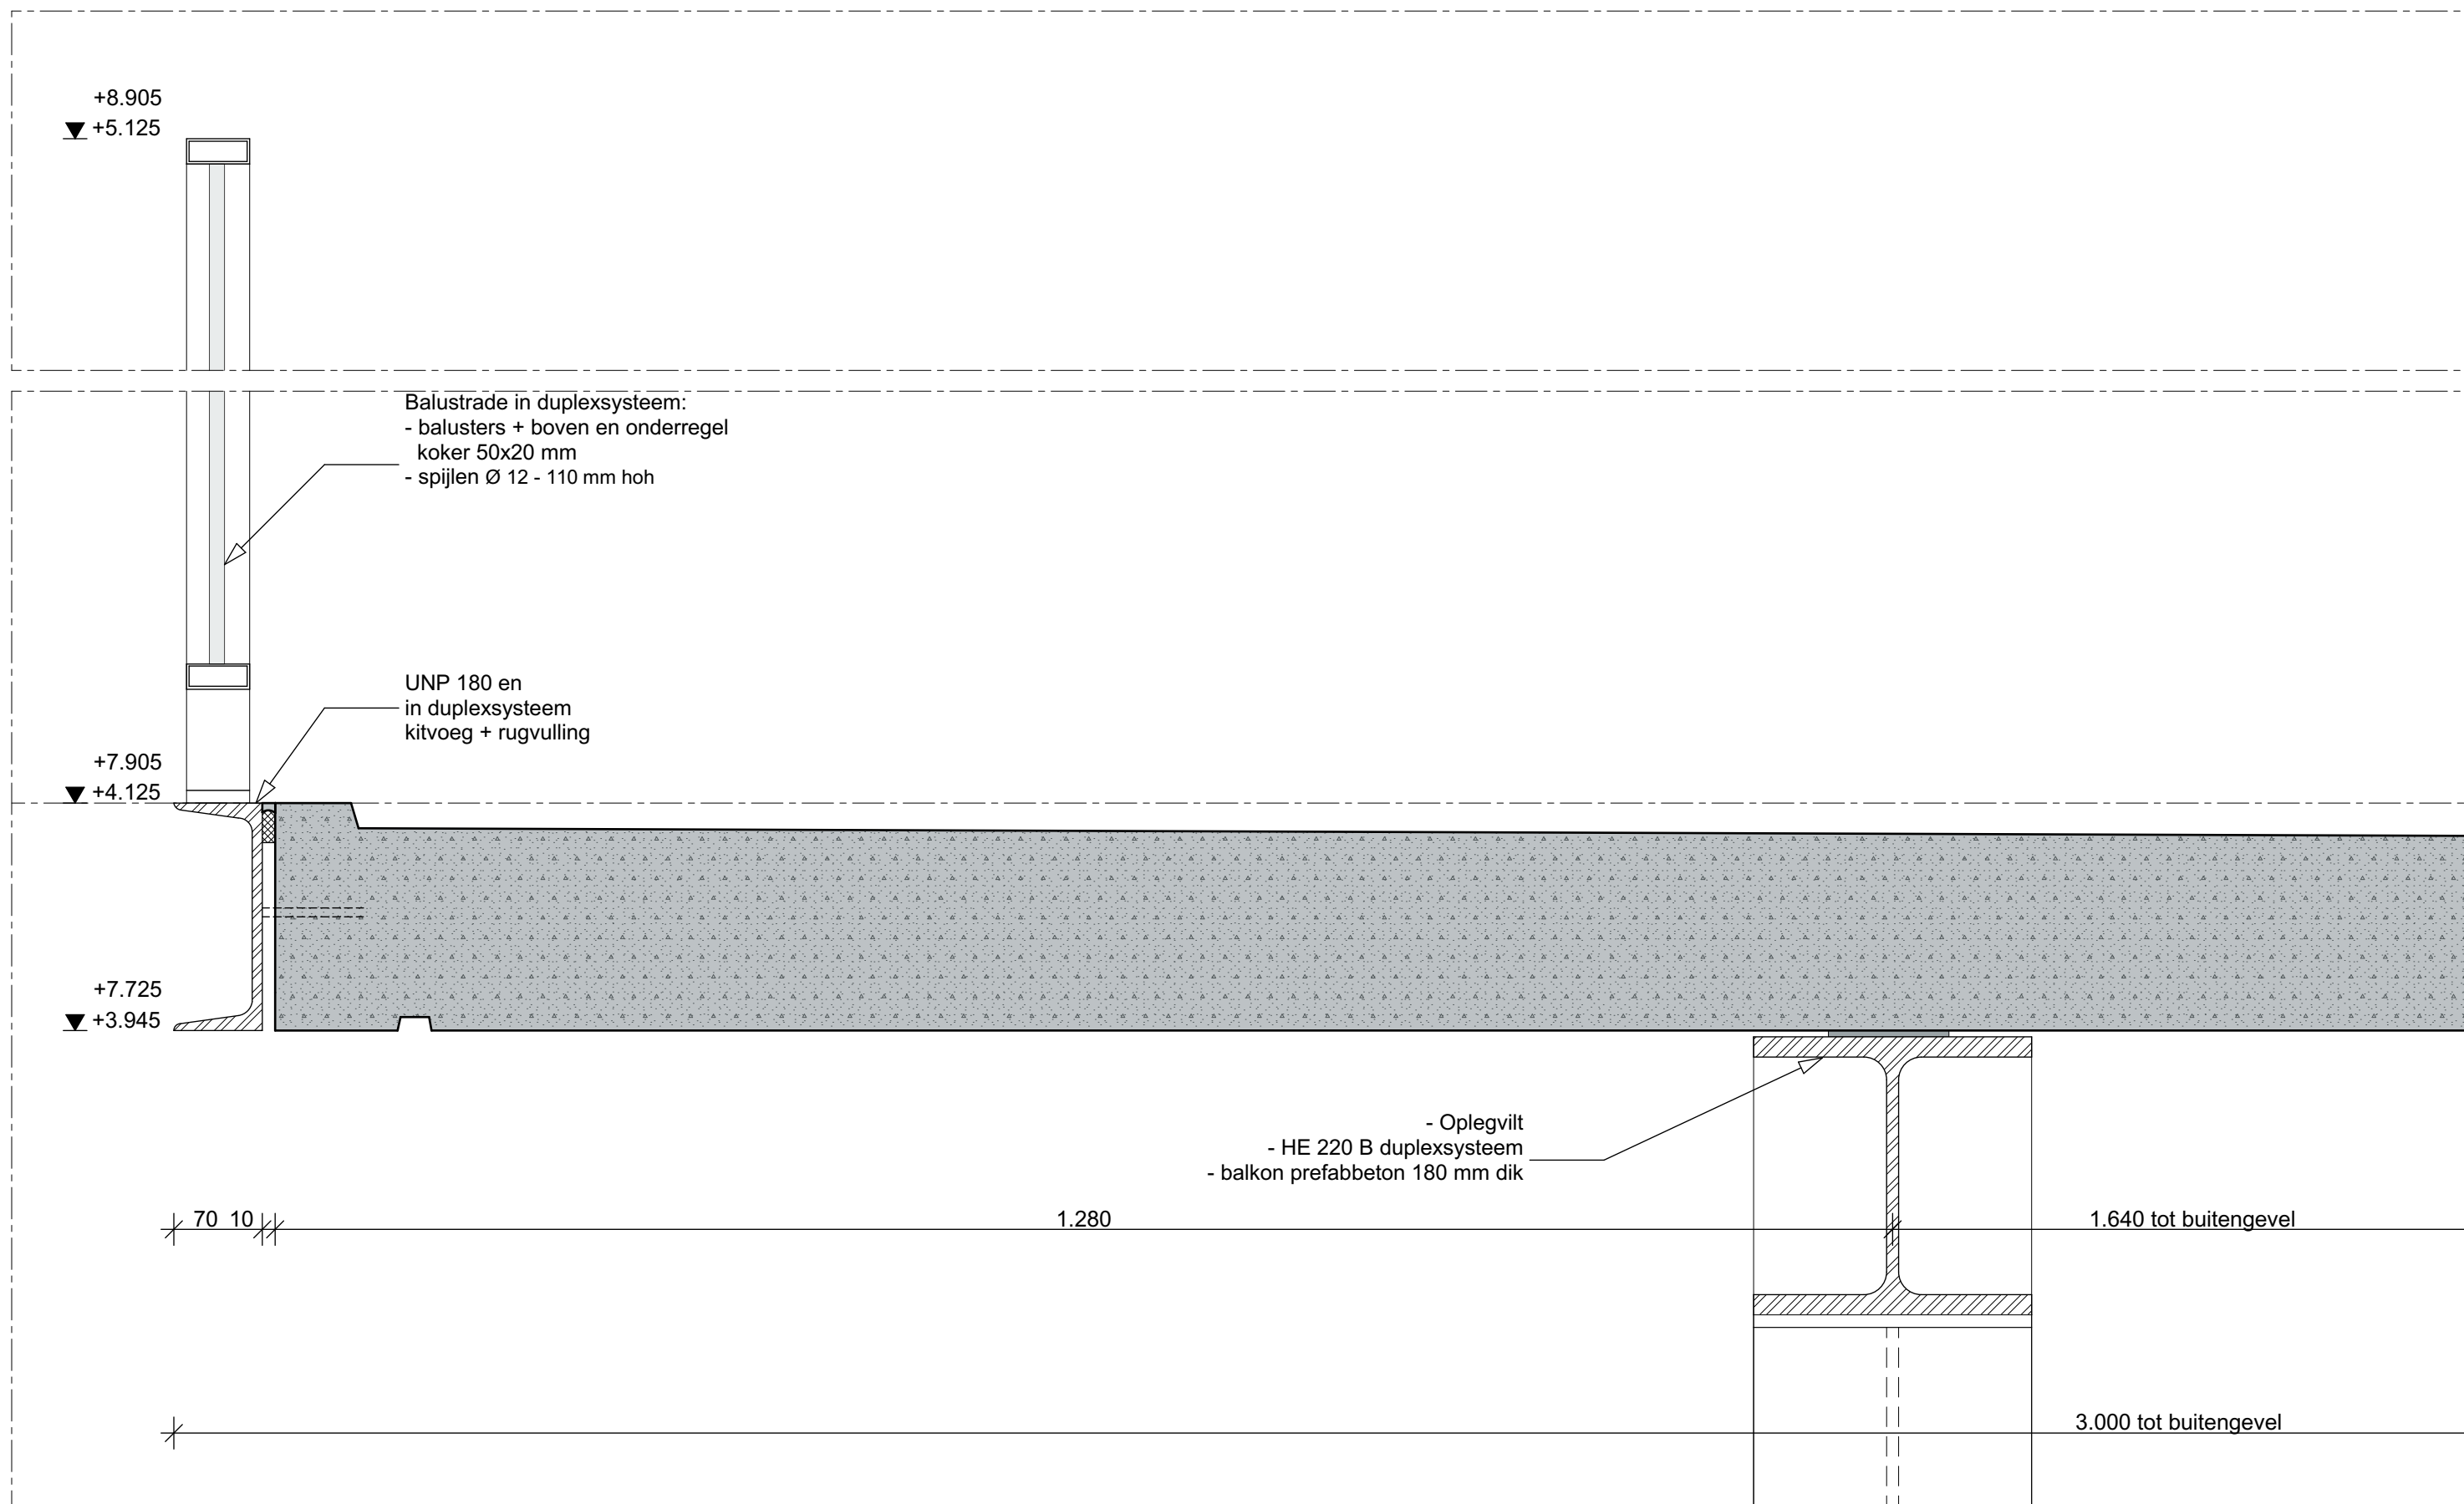




projectnummer
17021B
tekeningnummer
DOvn.A50b

projectnaam
Landgoed De Klokkenberg Breda
bouwdeel
Gebouw A Hoofdgebouw

omschrijving
vertikaal detail balkon tpv deurkozijn
schaal
1:5

V105
datum
06-09-2019

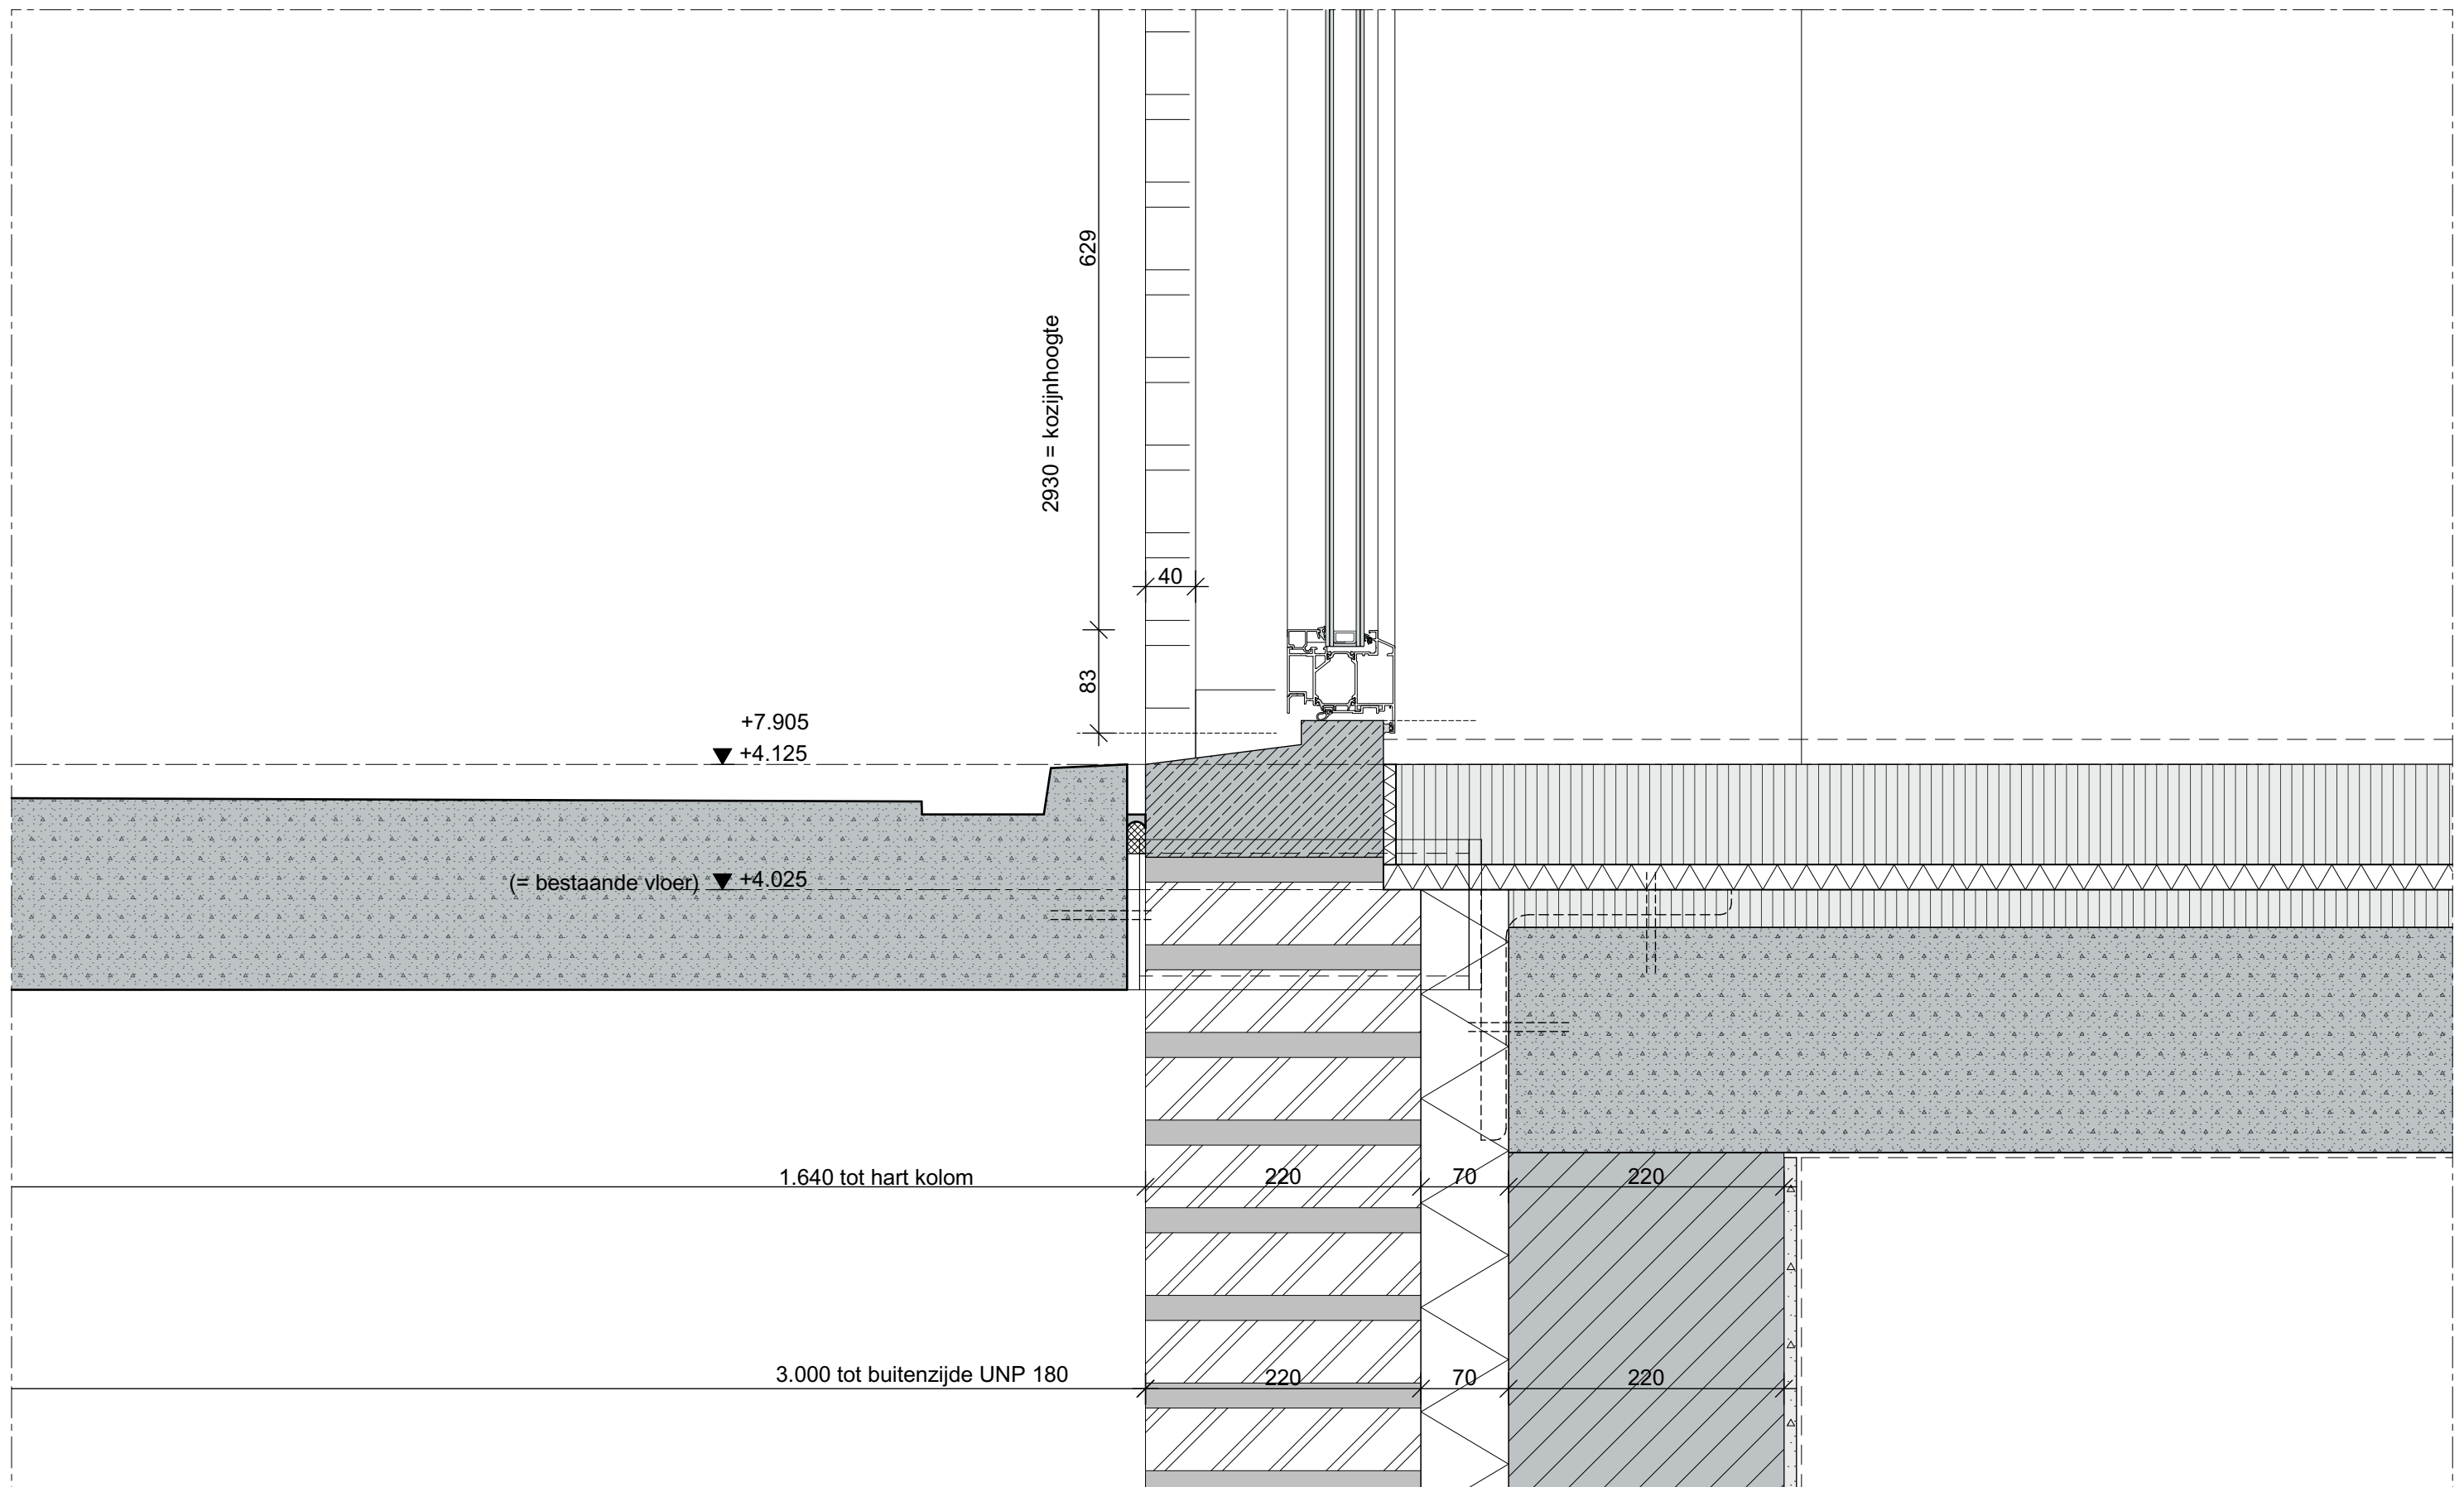




projectnummer
17021B
tekeningnummer
DOvn.A50b

projectnaam
Landgoed De Klokkenberg Breda
bouwdeel
Gebouw A Hoofdgebouw

omschrijving
vloeropbouw 1e verdieping
schaal
1:5

V120
datum
06-09-2019

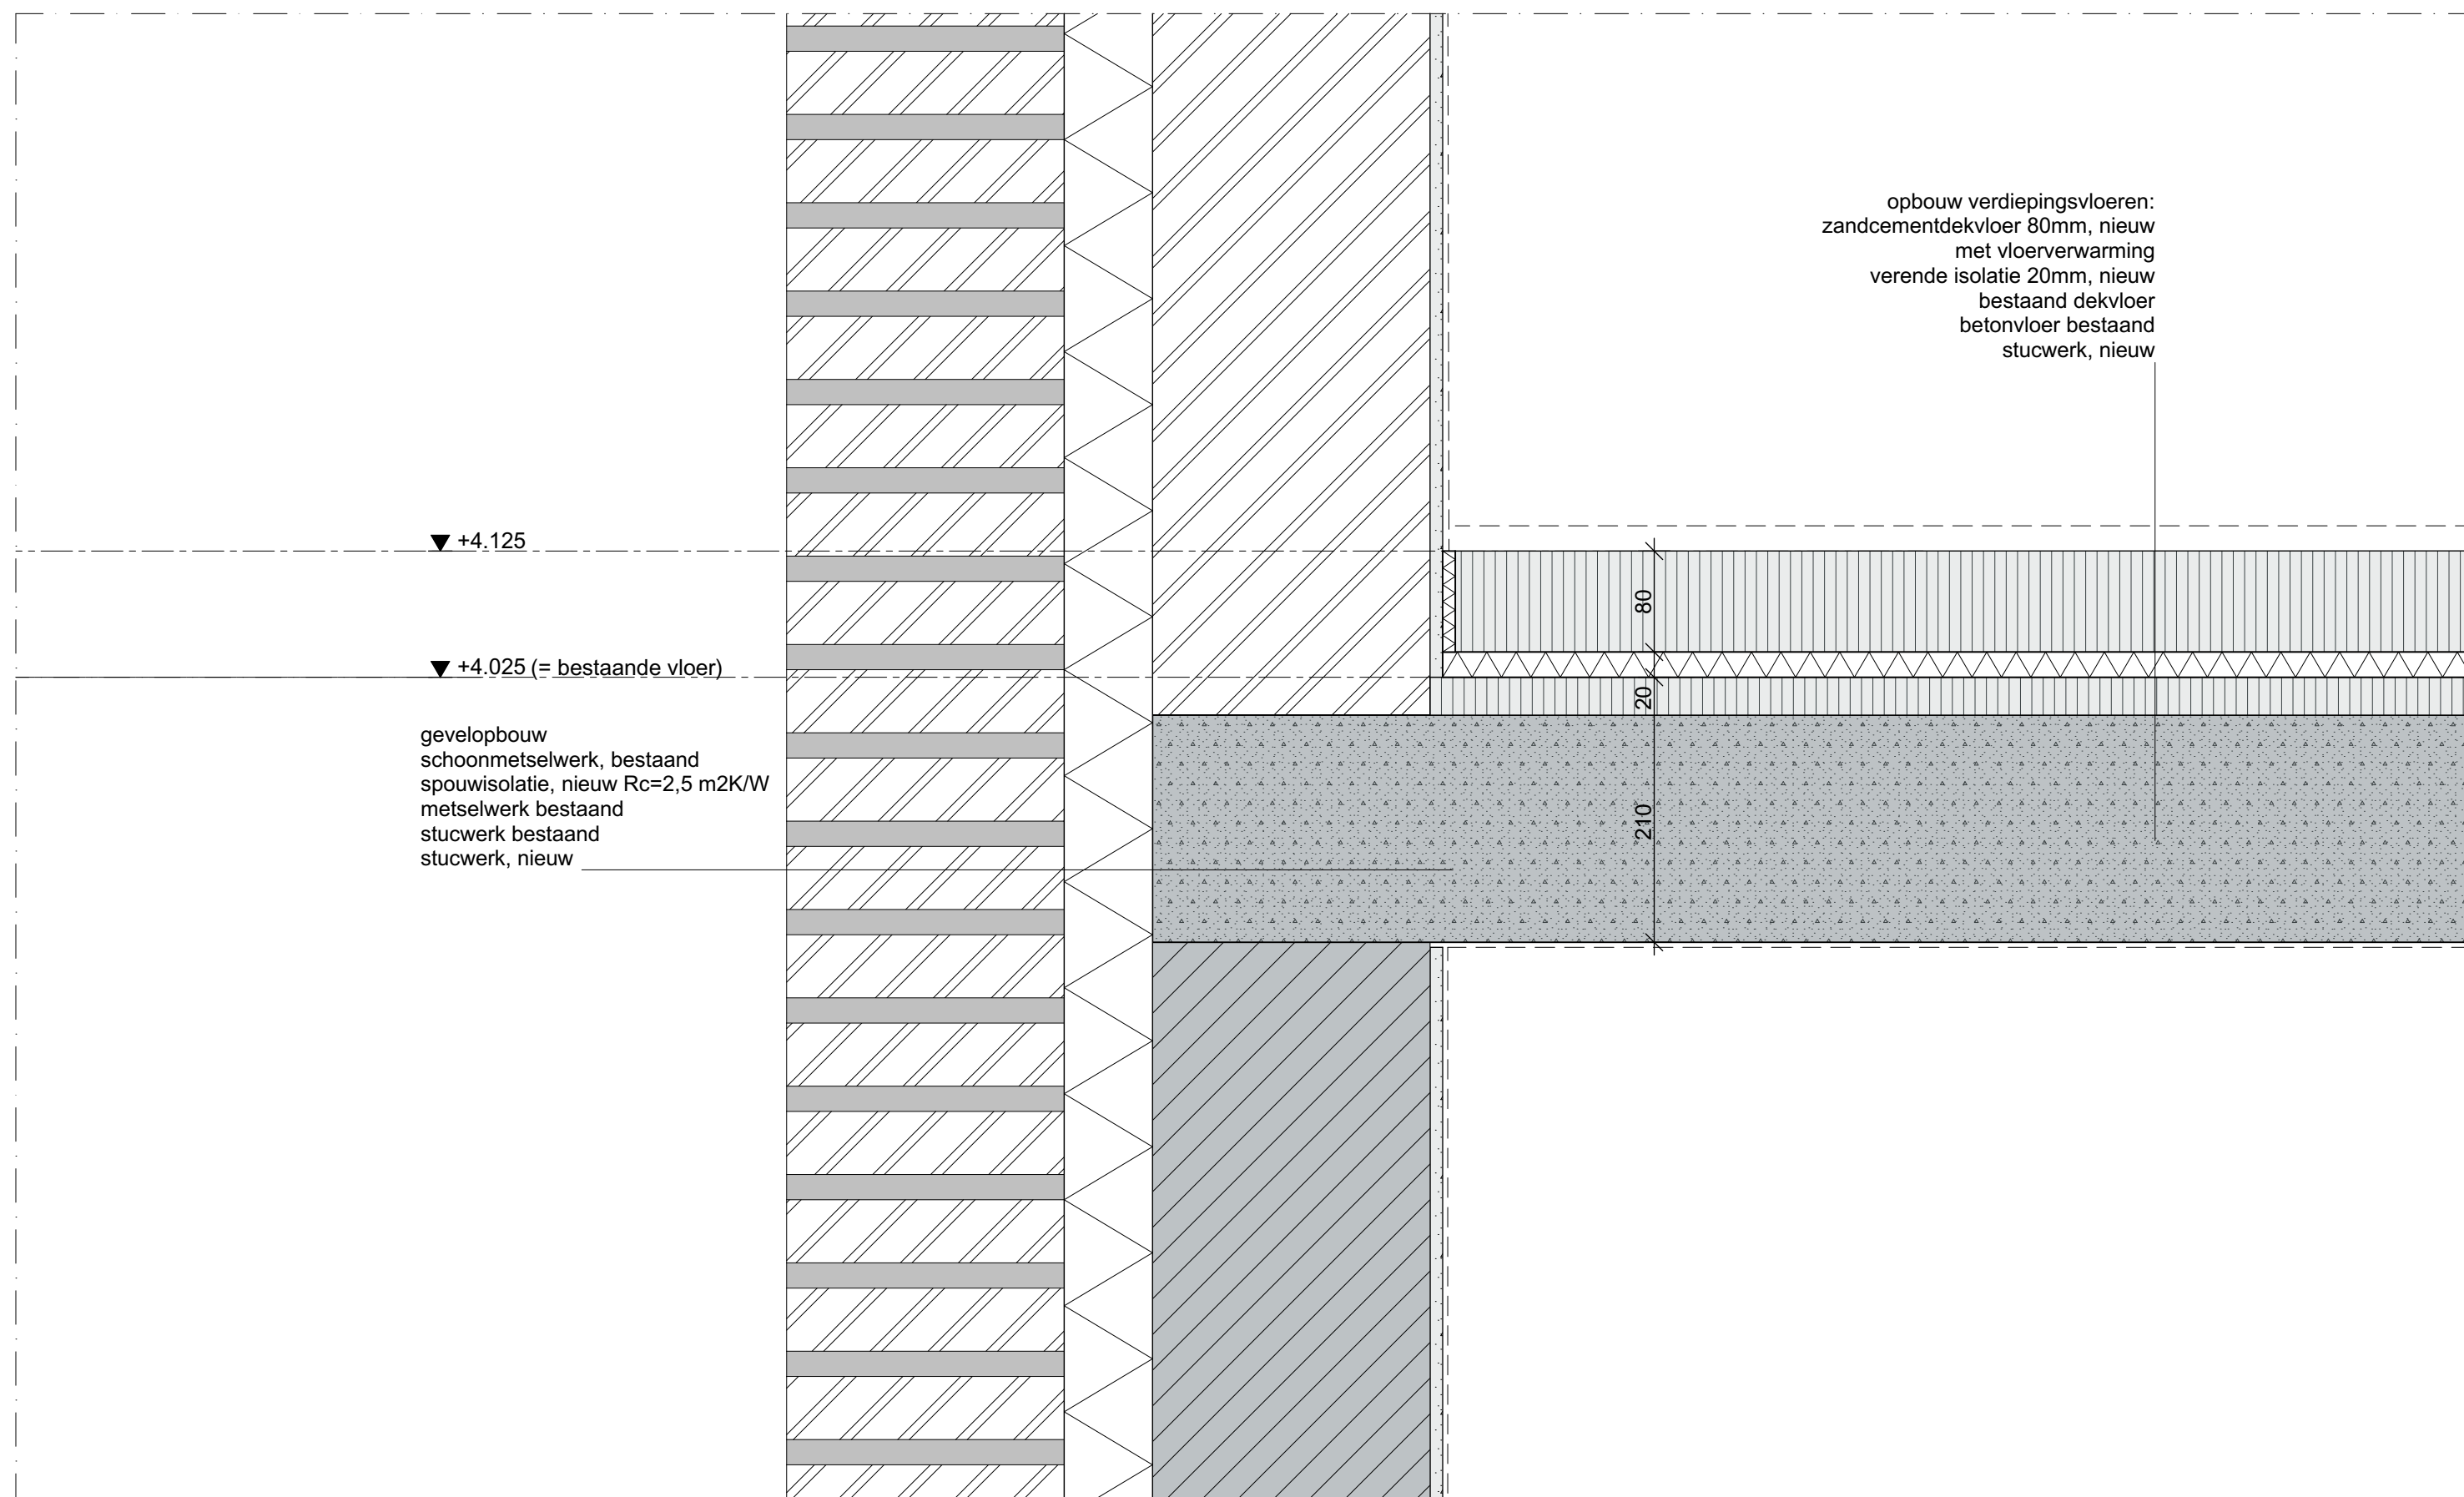



projectnummer
17021B
tekeningnummer
DOvn.A50b

projectnaam
Landgoed De Klokkenberg Breda
bouwdeel
Gebouw A Hoofdgebouw

omschrijving
aansluiting woningscheidende wand op dak
schaal
1:5

V121
datum
06-09-2019

