


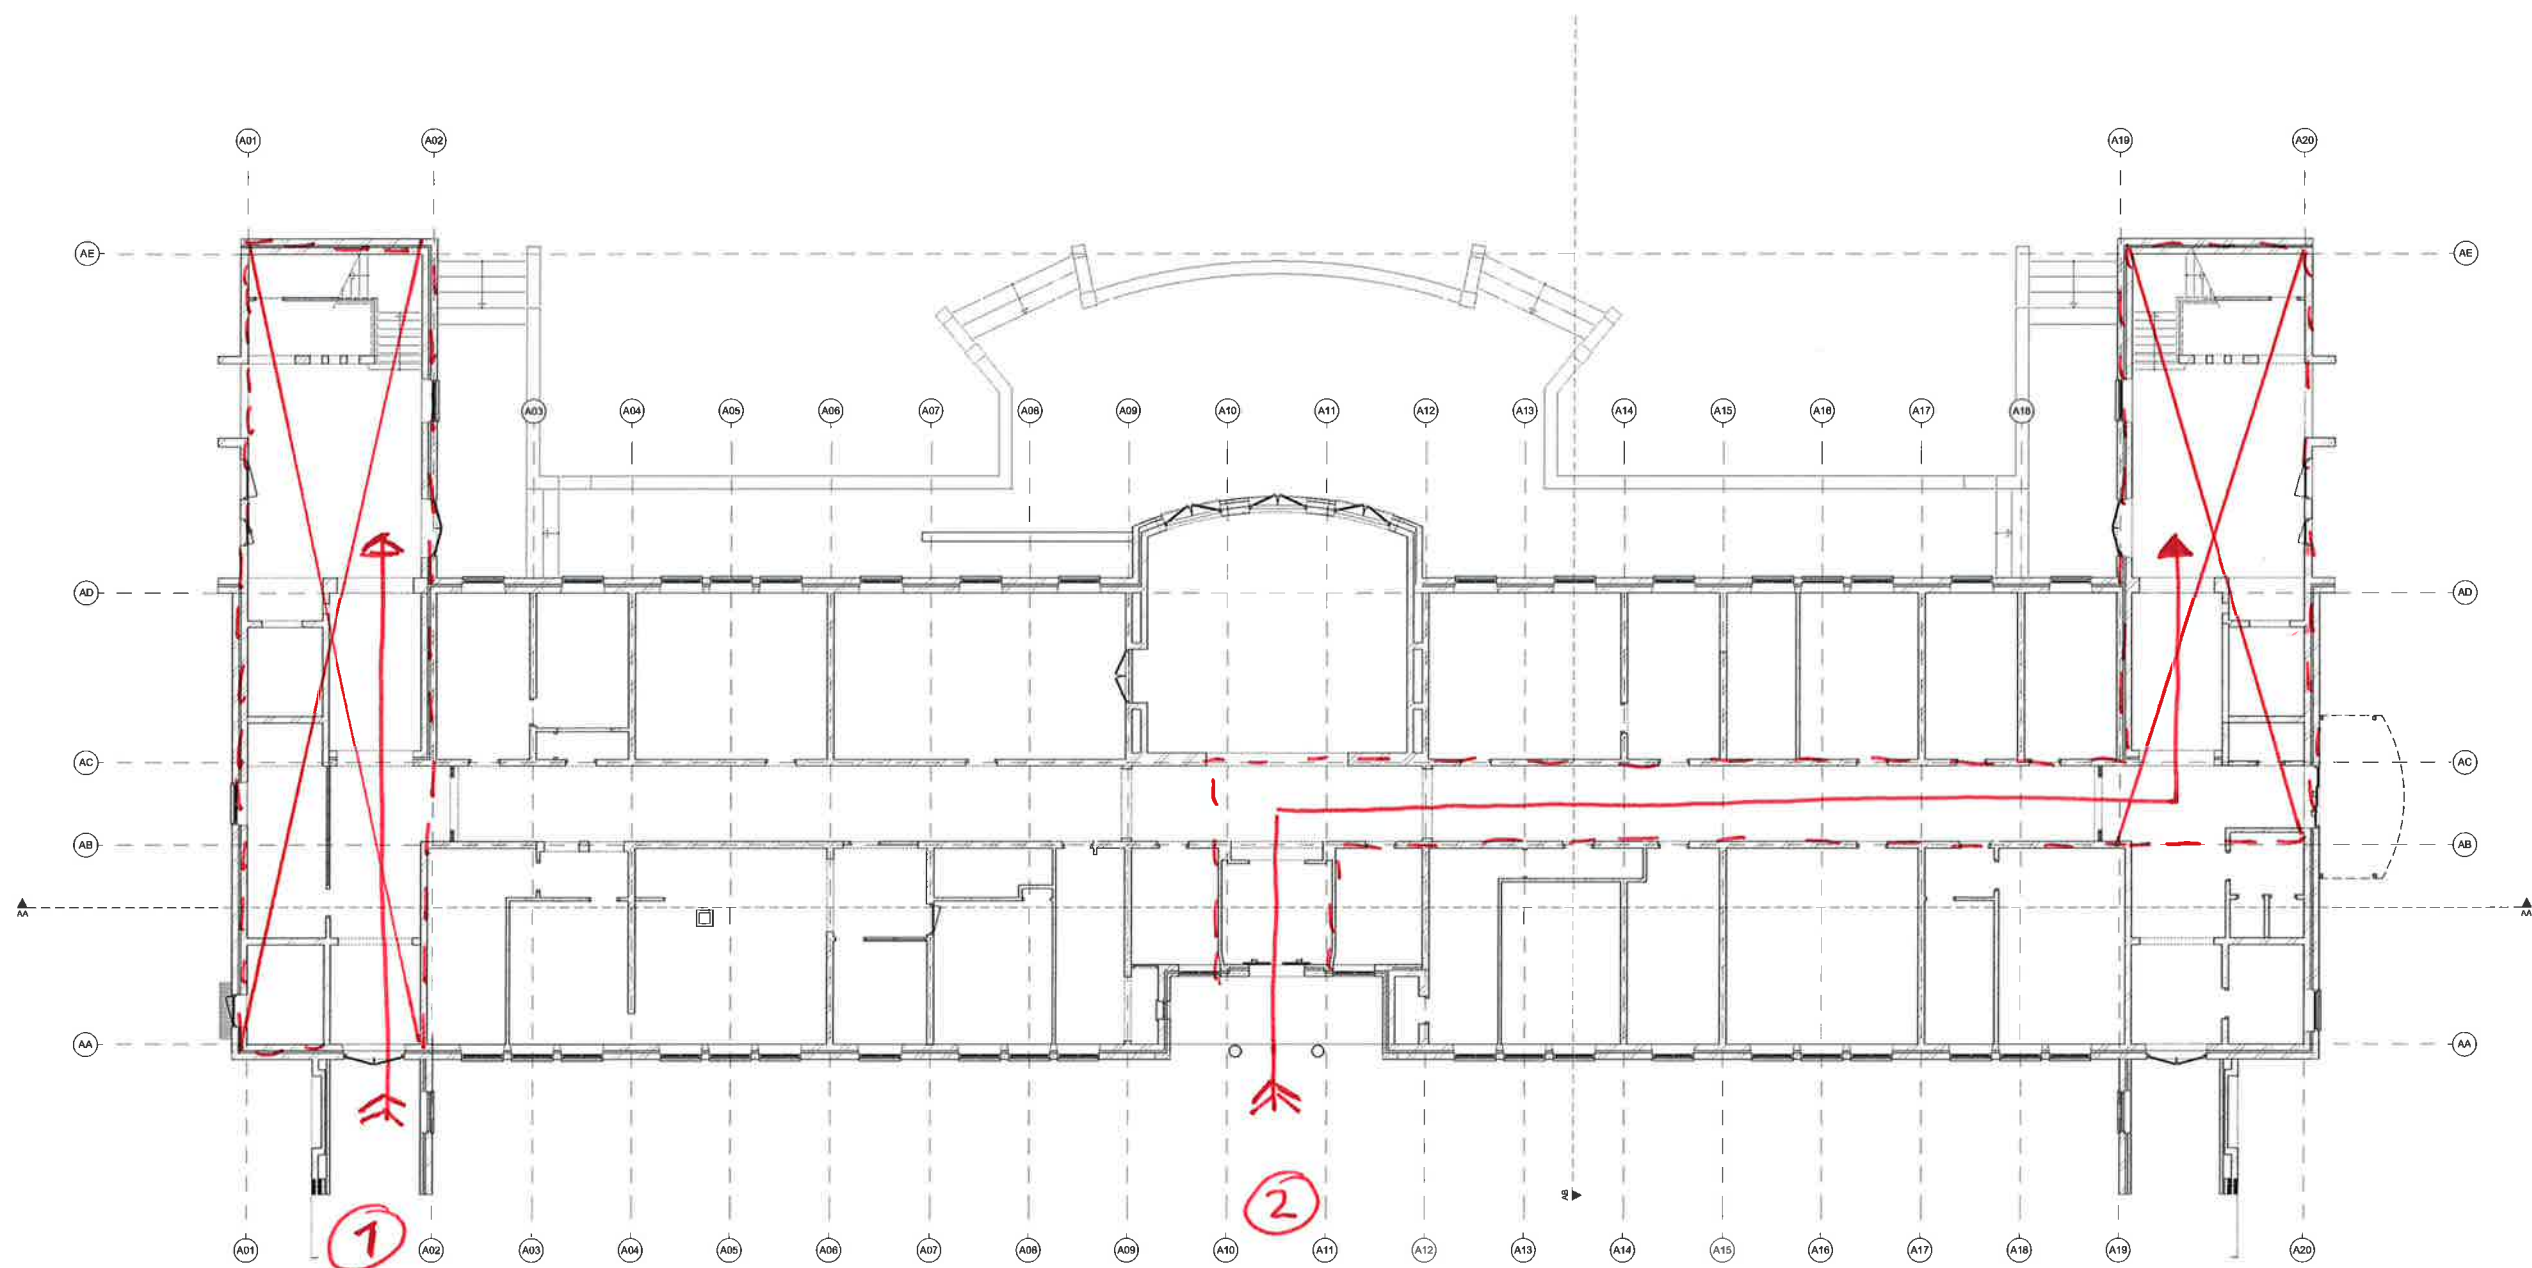


Gemeente Breda

Bijlage bij besluit

Z2019-003564 -V01

V en L

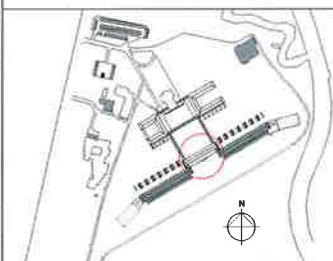

**Landgoed
DE KLOKKENBERG**

versie opmerkingen

alle maten in het werk te controleren
RO
rienis architecten
 Just van Puttenkade 24B - 4811 KM Breda
 Postbus 1048 - 4800 BR Breda
 T +31 (0) 492 32 32 30
 info@rienisarchitecten.nl
 www.rienisarchitecten.nl

opdrachtgever
Landgoed De Klokkenberg B.V.
Breda

project
Landgoed De Klokkenberg Breda
Gebouw A - Hoofdgebouw

onderwerp
Bestaand
Plattegrond begane grond

ontwerper	titel	datum	projectnummer
VSK	A1*	24-05-2019	17021B
MS	1/100	fase	omgevingsvergunning
opdracht	100%	definitief	D0vb.A11/a