
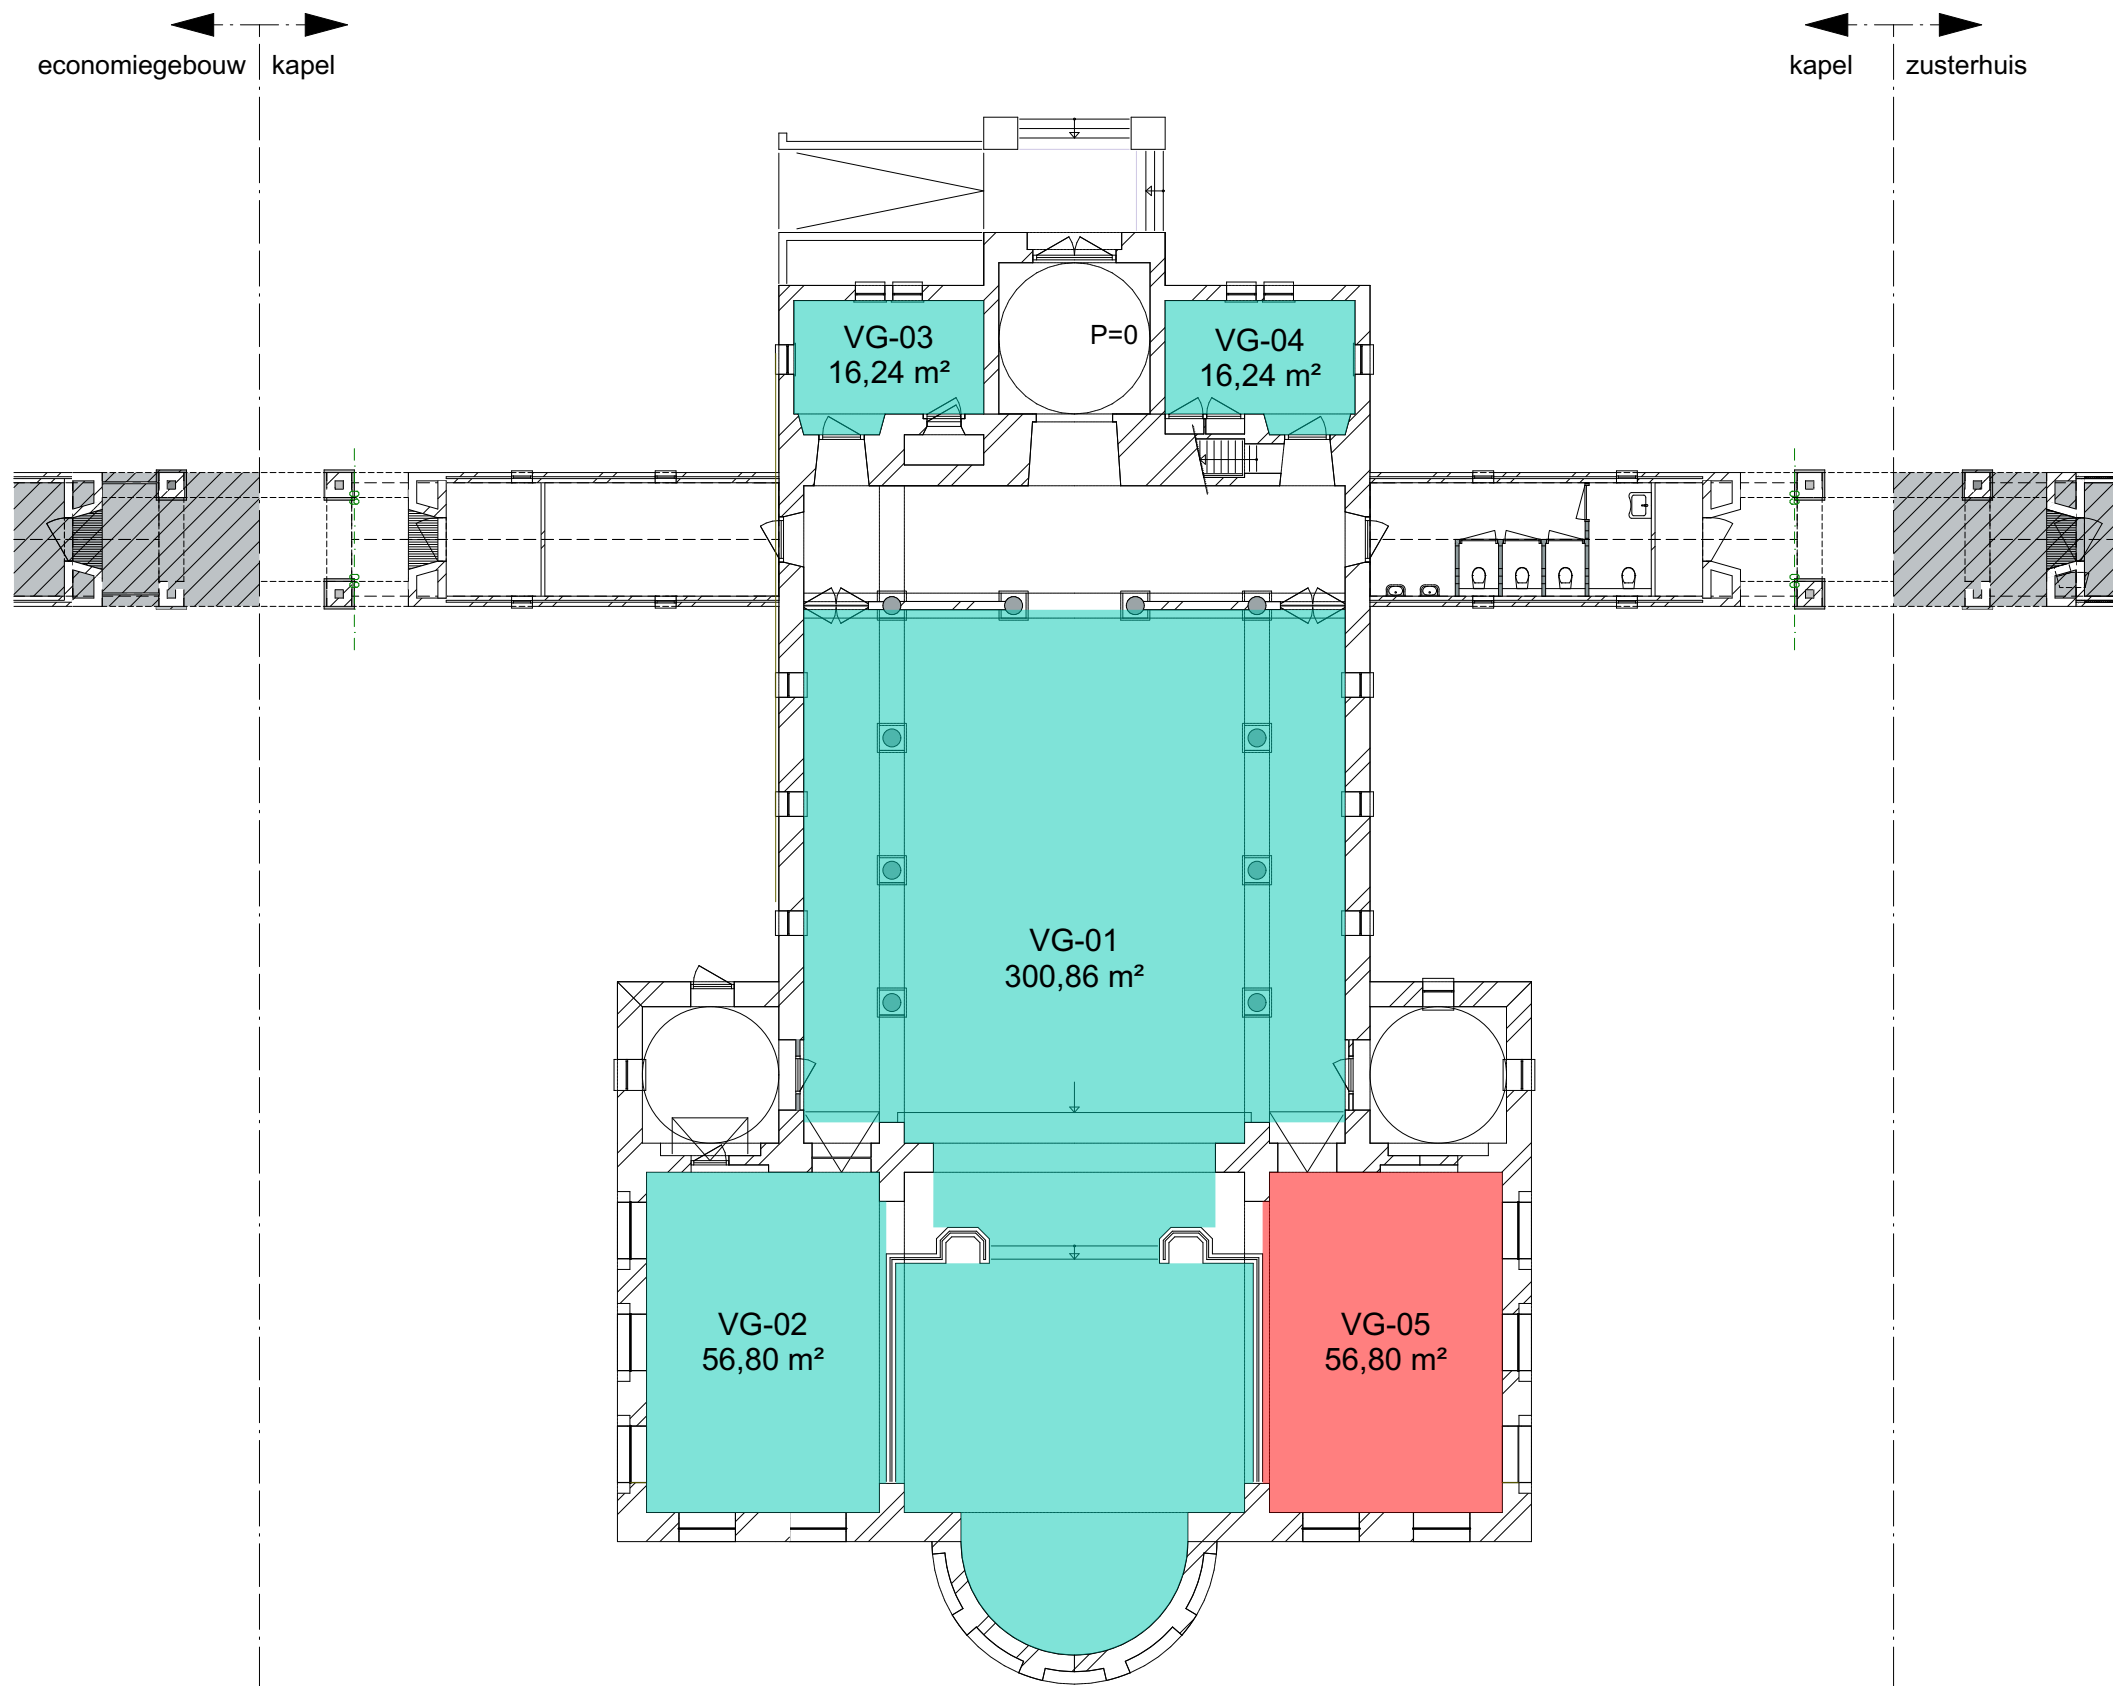
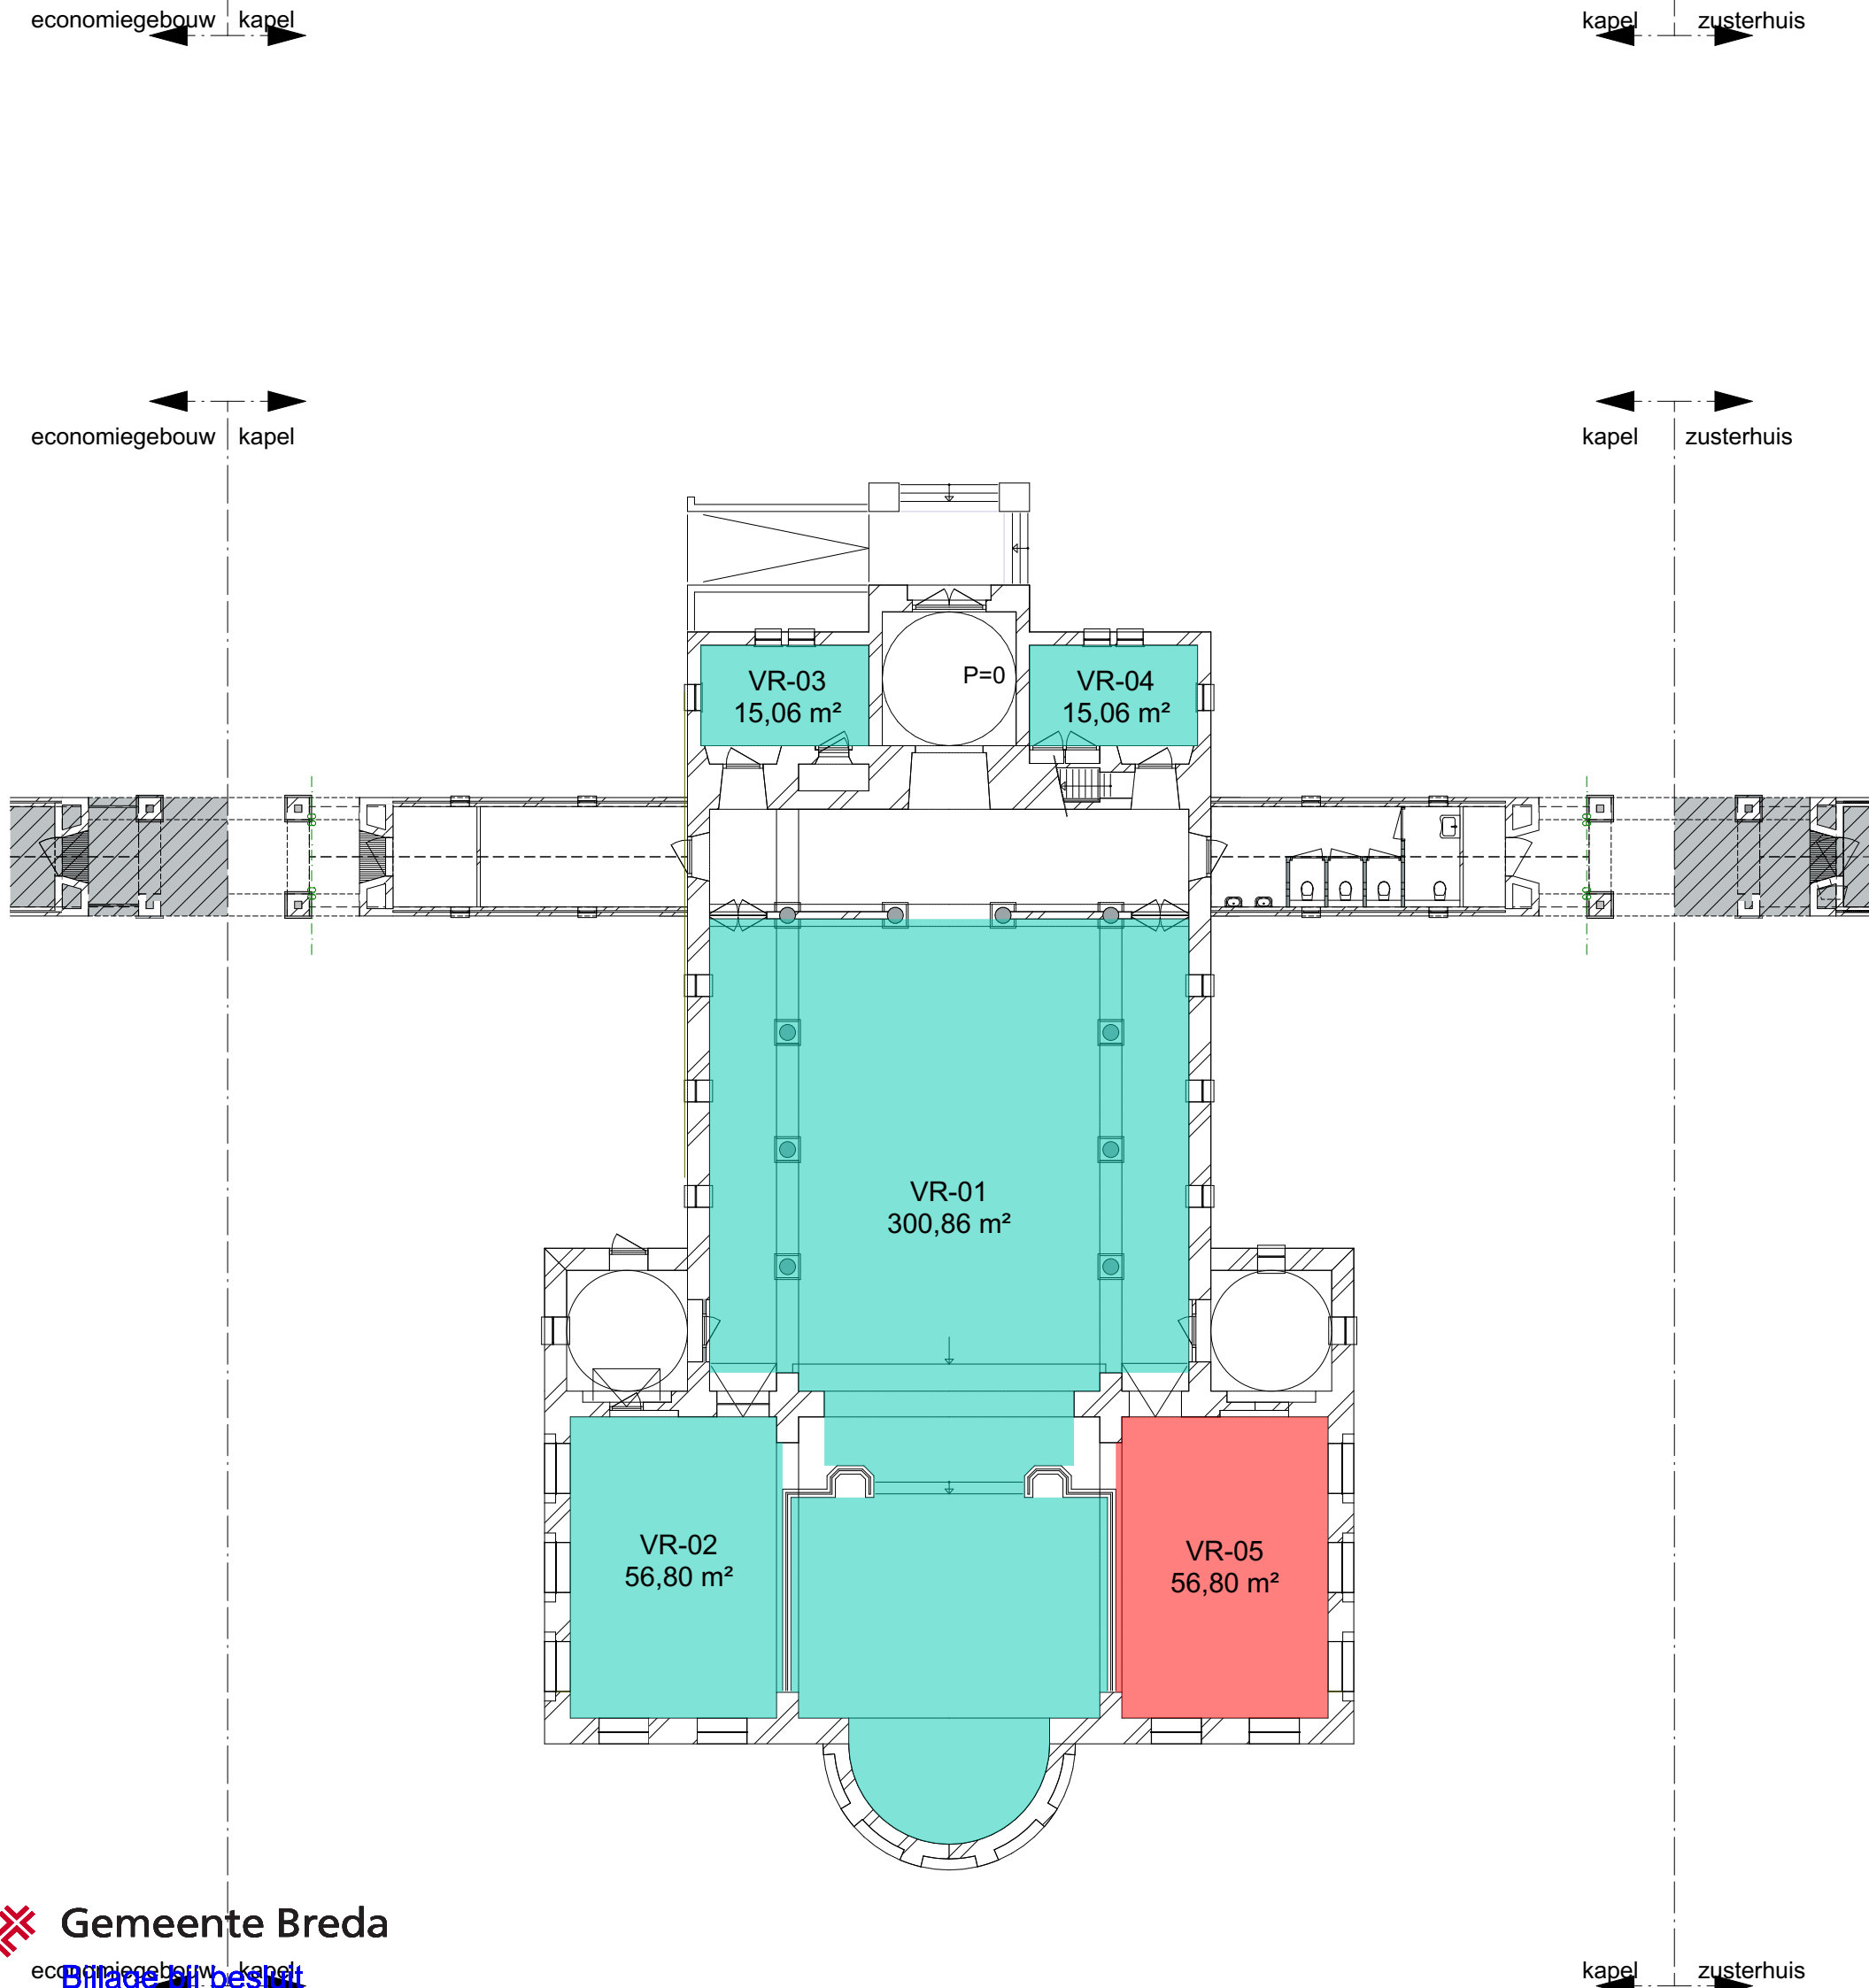


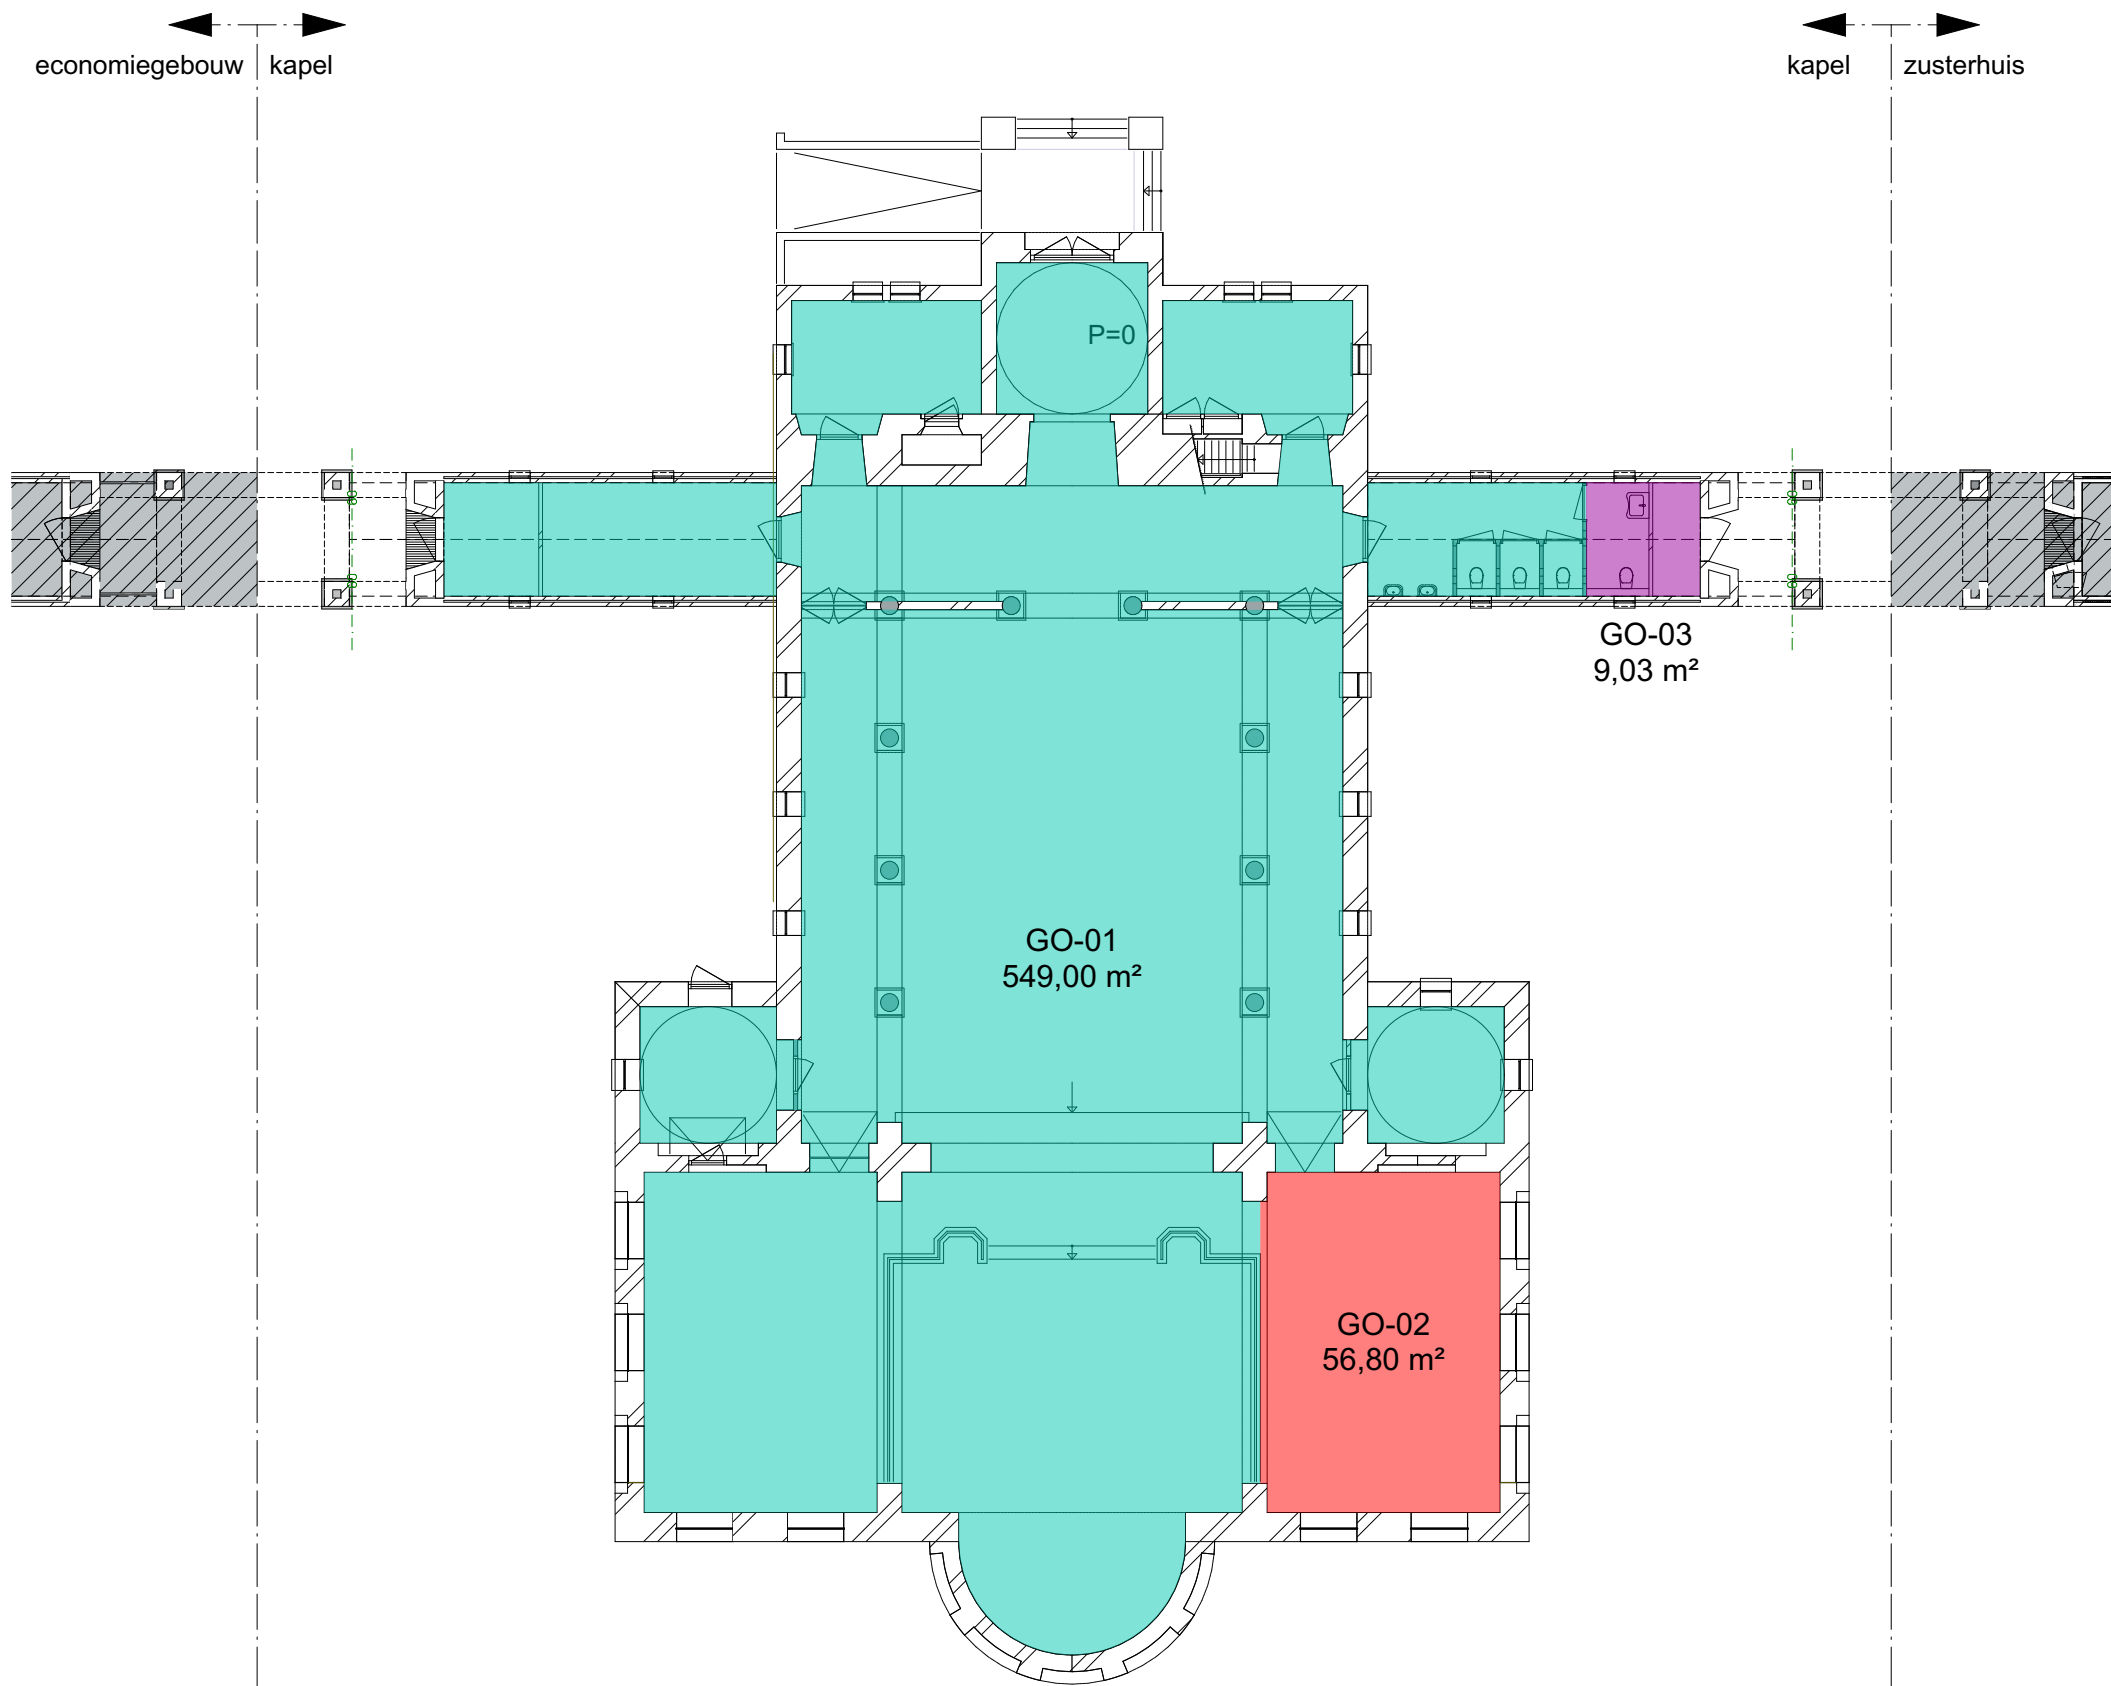

Gebruiksoppervlakte			
			Oppervlakte
Bijeenkomstfunctie			
	GO-02	Begane grond	56,80
			56,80 m²
Gemeenschappelijke ruimte			
	GO-03	Begane grond	9,03
			9,03 m²
Kantoorfunctie			
	GO-01	Begane grond	549,01
			549,01 m²
			614,84 m²

Verblijfsgebieden			
			Oppervlakte
Bijeenkomstfunctie			
	VG-05	Begane grond	56,80
			56,80 m²
Kantoorfunctie			
	VG-01	Begane grond	300,86
	VG-02	Begane grond	56,80
	VG-03	Begane grond	16,24
	VG-04	Begane grond	16,24
			390,14 m²
			446,94 m²


Verblijfsruimten			
			Oppervlakte
Bijeenkomstfunctie			
	VR-05	Begane grond	56,80
			56,80 m²
Kantoorfunctie			
	VR-01	Begane grond	300,86
	VR-02	Begane grond	56,80
	VR-03	Begane grond	15,06
	VR-04	Begane grond	15,06
			387,78 m²
			444,58 m²

Renvooi gebruiksfuncties

Gemeenschappelijk

bijeenkomst

kantoor

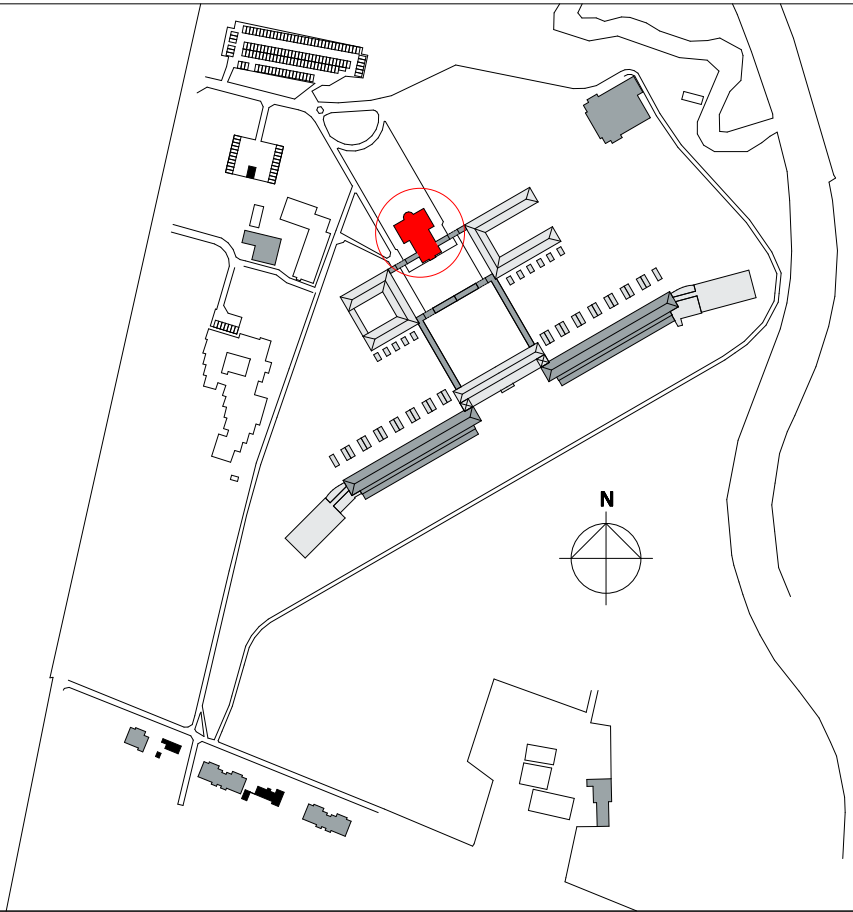

versie	opmerkingen
b	-

alle maten in het werk te controleren

RO

rienks architecten

Jan van Polanenkade 26B1 4811 KM Breda

Postbus 1069 4801 BB Breda

T +31 (0)76 523 93 20

info@rienksarchitecten.nl

www.rienksarchitecten.nl

opdrachtgever
Landgoed De Klokkenberg B.V.
Breda
project
Landgoed De Klokkenberg Breda
Gebouw H - Kapel

onderwerp			
Nieuw			
bouwbesluittoets			
getekend	formaat	datum	projectnummer
	A1	06-09-2019	17021B
ontwerp	schaal	fase	tekeningnummer/ versie
MS	1:200, 1:100	omgevingsvergunning	
paraaf	status	DOvn.H90/	
	definitief		