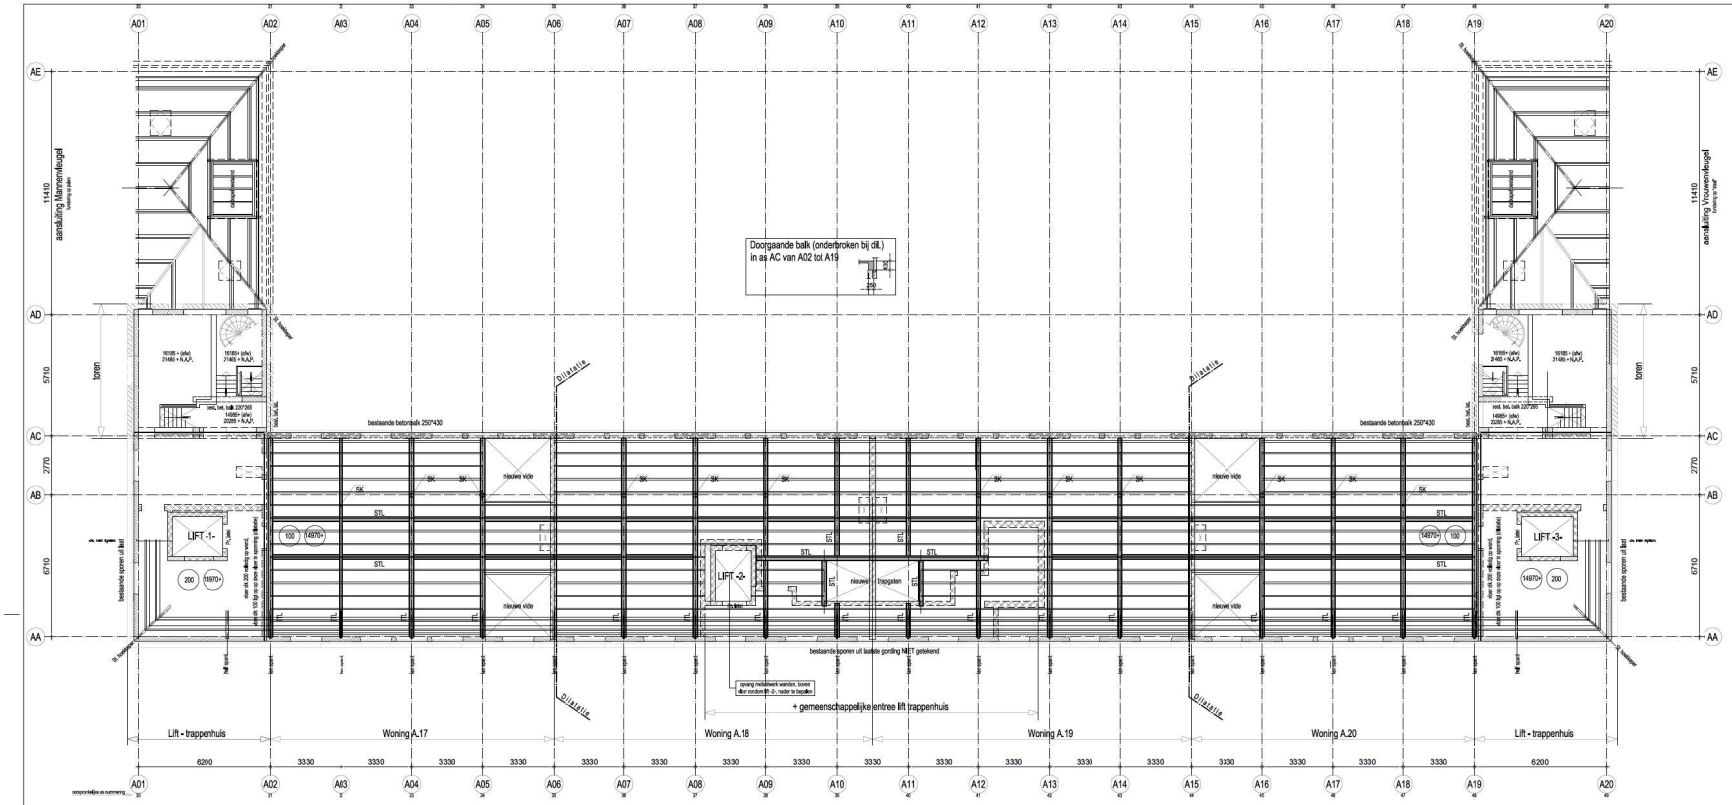
Doorgaande balk (onderbroken bij dil.)
in as AC van A02 tot A19
aansluiting Mannenvleugel
aansluiting Vrouwenvleugel
bestaande betonbalk 250*430
Dilatatie
LIFT -1-
LIFT -2-
LIFT -3-
nieuwe vide
nieuwe trapgaten
bestaande sporen uit beton
bestaande sporen uit lijm
bestaande sporen uit lijm
bestaande sporen uit lijm