


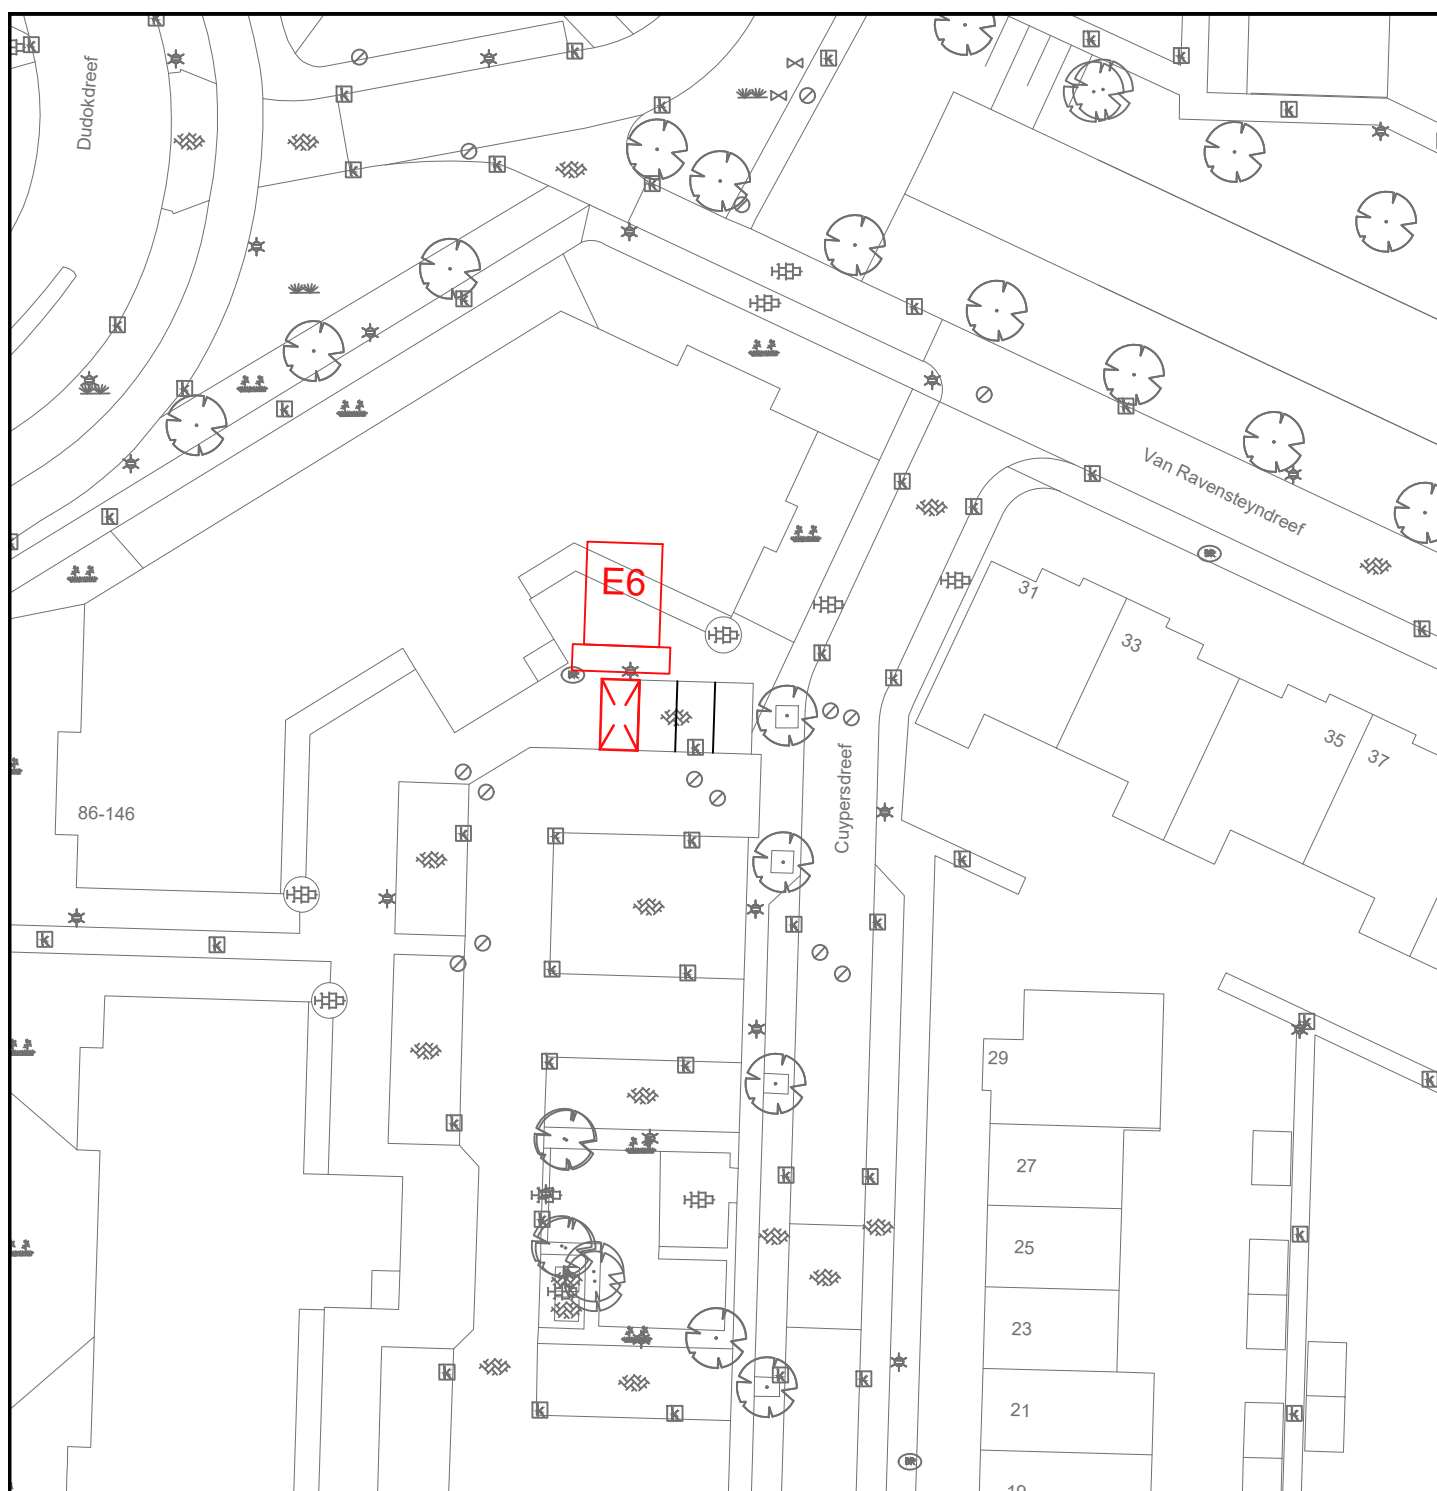

DEFINITIEF


GEMEENSCHAPPELIJKE REGELING BAR
GEMEENTE BARENDRECHT

BAR-organisatie
Postbus 271
2980 AG Ridderkerk

Verkeersbesluit 2019-52

Gereserveerde gehandicaptenparkeerplaats

Cuypersdreef

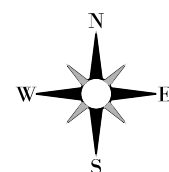

Tekeningnummer:
B-BD-12-008

Schaal : 1:500

Afm : A4

Datum : 12-12-2019

Besteknr :

Gemaakt : J. van den Berg

Goedgekeurd : P. Stolk

Projectnr :

Bestandsnaam:

B-BD-12-008.dwg