


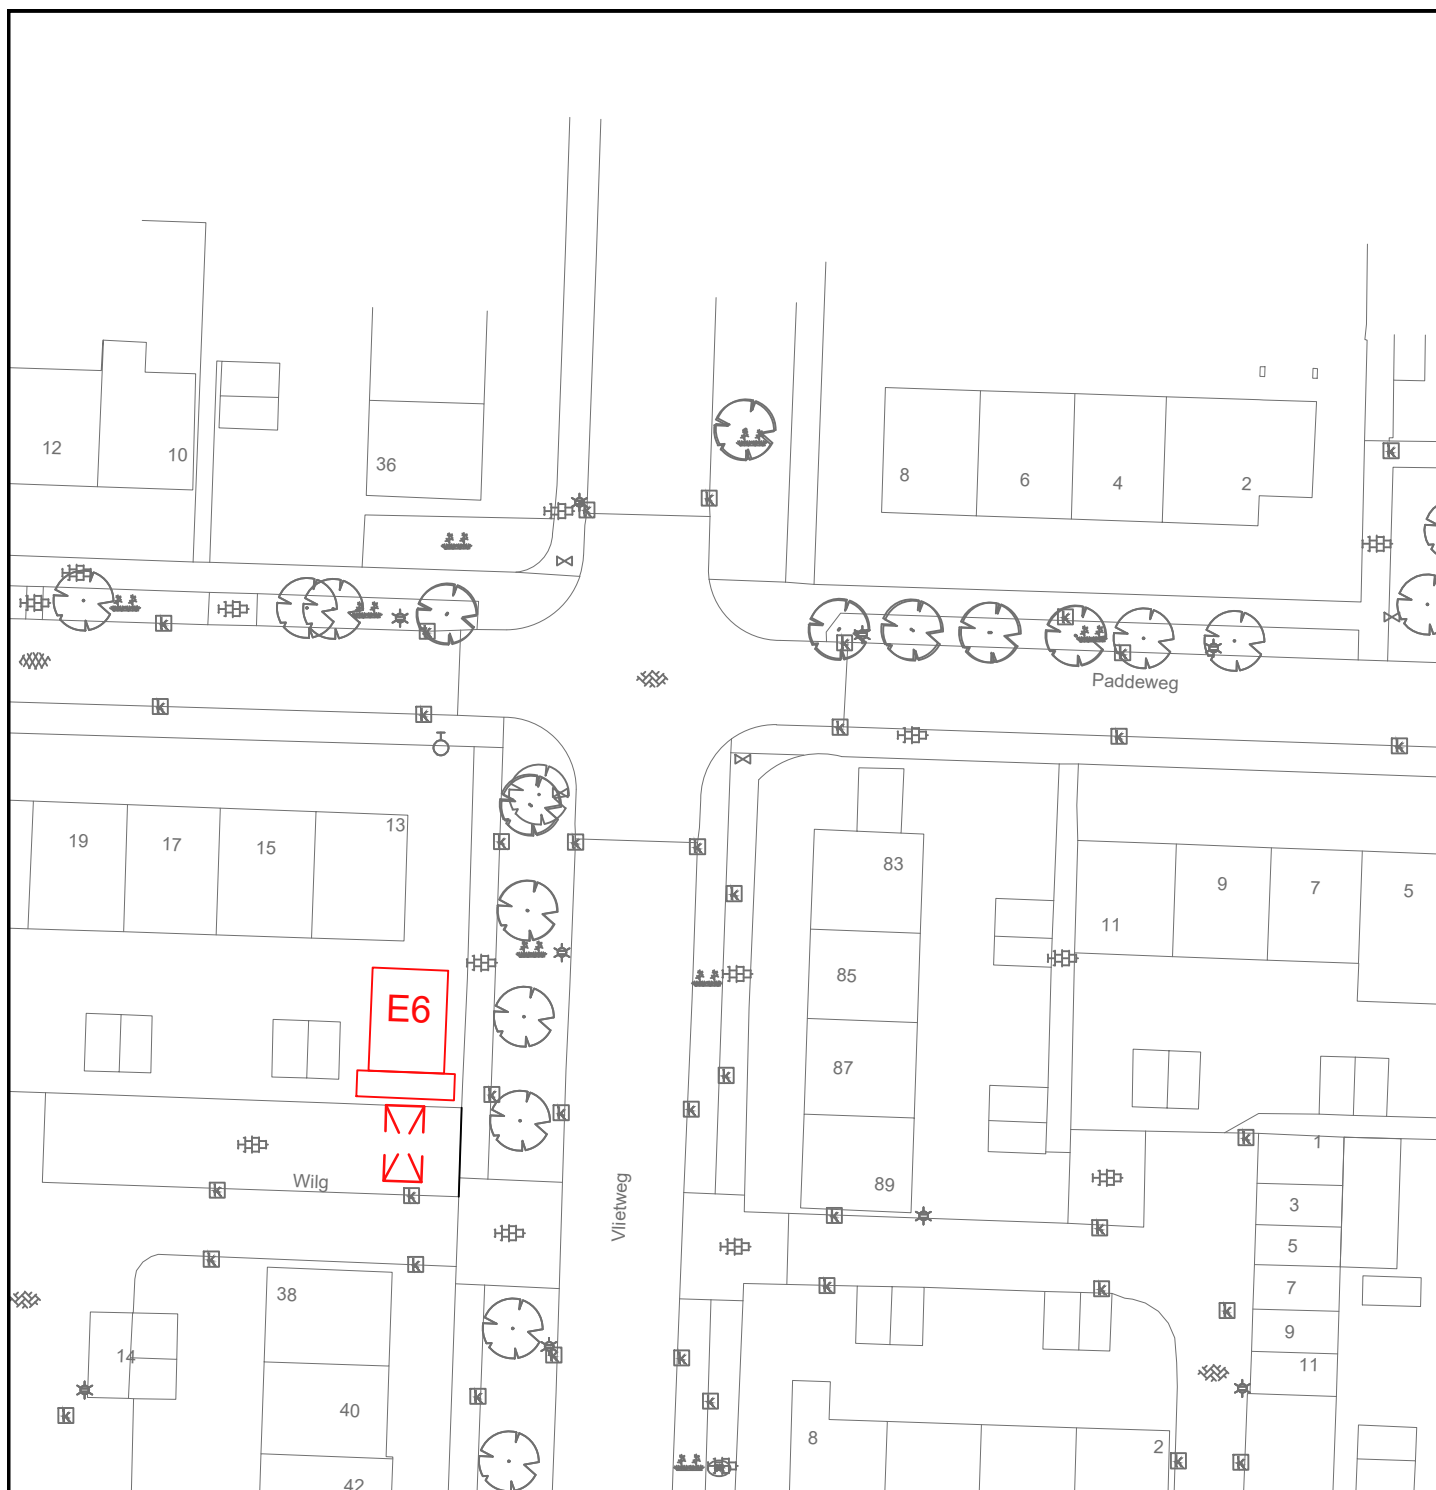

DEFINITIEF


GEMEENSCHAPPELIJKE REGELING BAR
GEMEENTE BARENDRECHT

BAR-organisatie
Postbus 271
2980 AG Ridderkerk

Verkeersbesluit 2019-54

Gereserveerde gehandicaptenparkeerplaats

Vlietweg

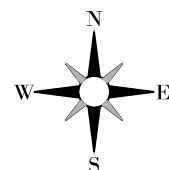

Tekeningnummer:
B-PA-12-007

Schaal : 1:500

Afm : A4

Datum : 12-12-2019

Besteknr :

Gemaakt : J. van den Berg

Goedgekeurd : P. Stolk

Projectnr :

Bestandsnaam:
B-PA-12-007.dwg