


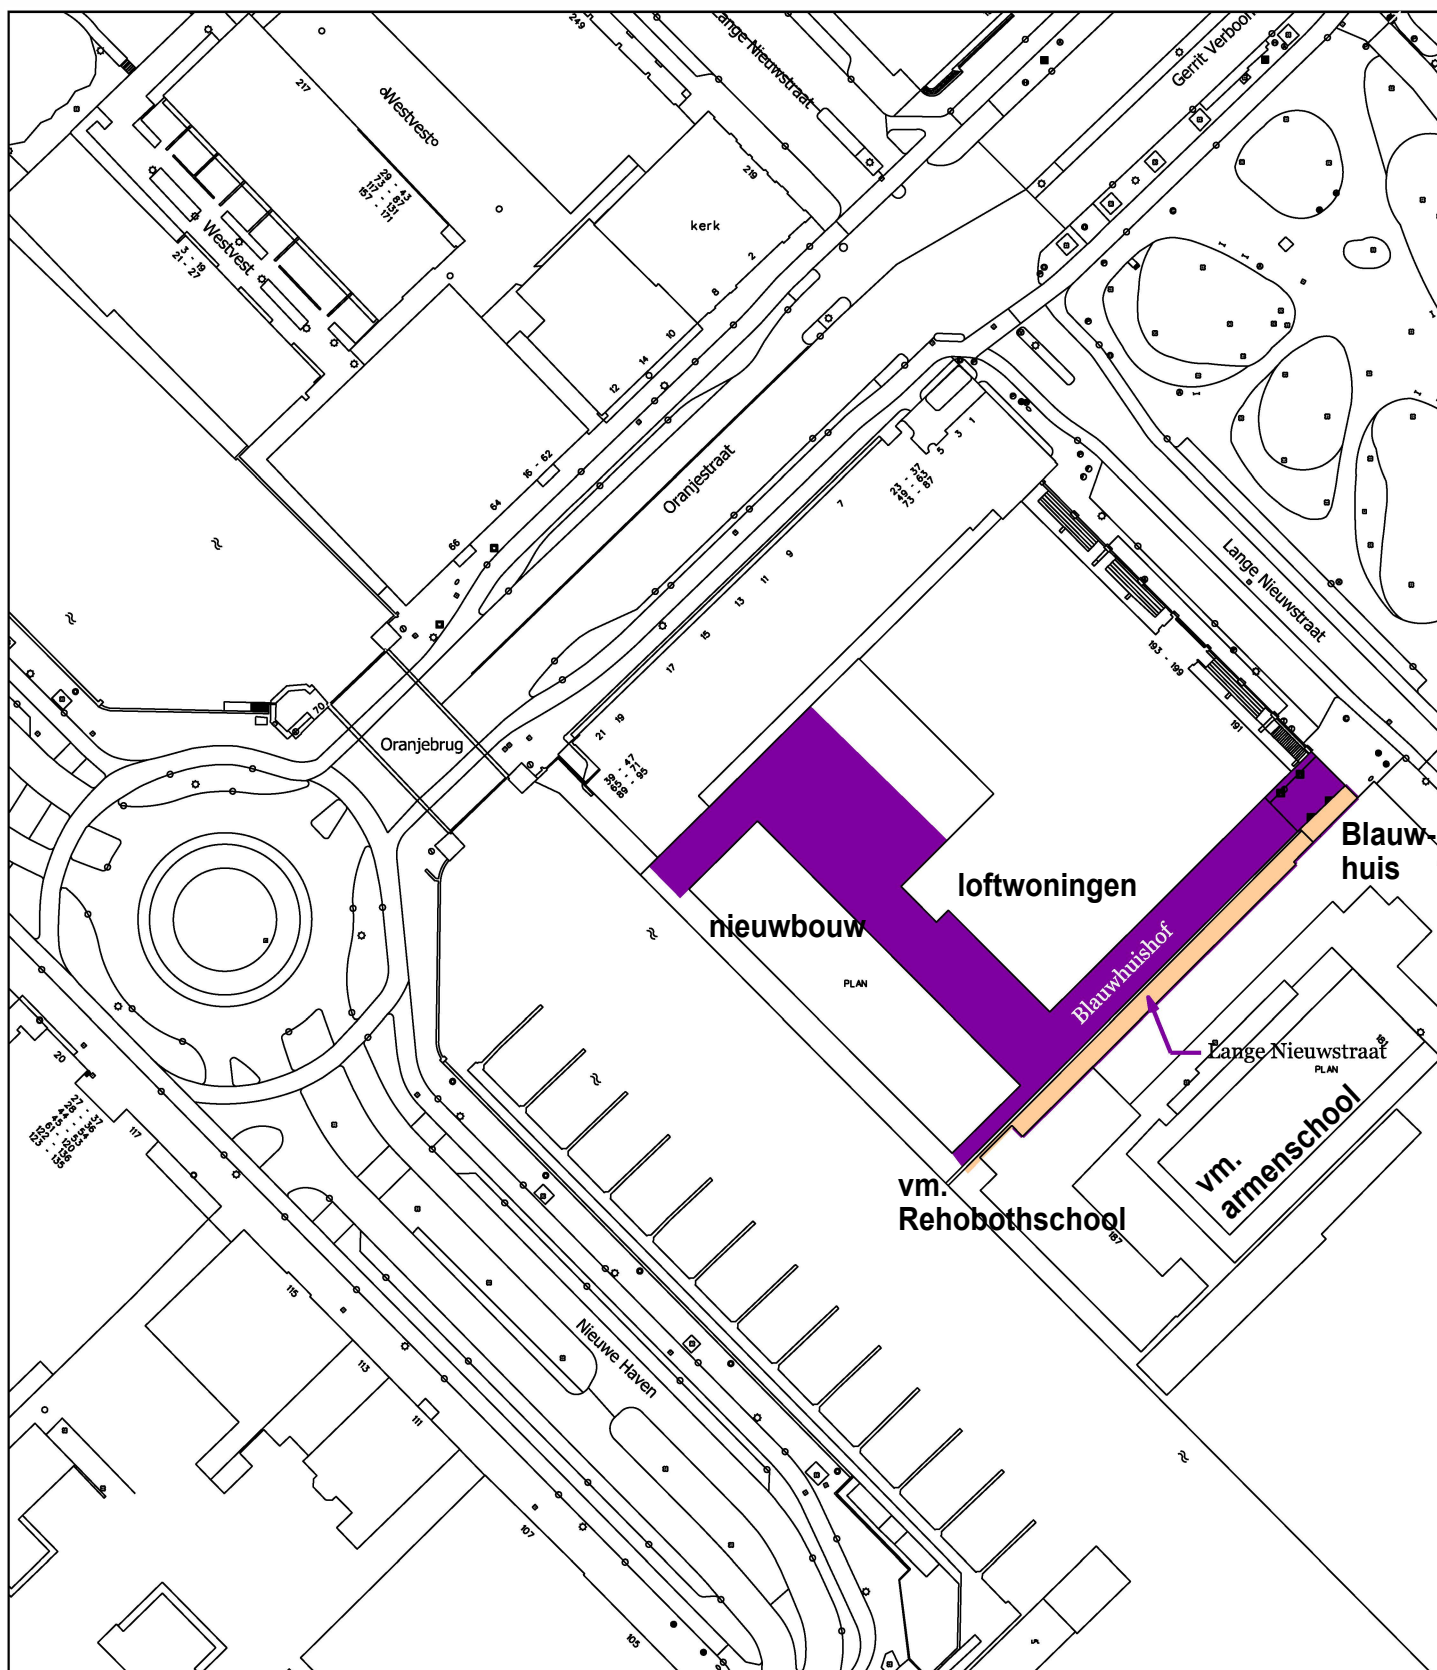

**gemeente
Schiedam**

Naamgeving Openbare Ruimte

- Blauwhuushof
- Lange Nieuwstraat

datum
november 2019

get.
FW

omschrijving
Blauwhuushof

schaal / formaat

archiefnummer

1:1000 / A4

Ov 352

