


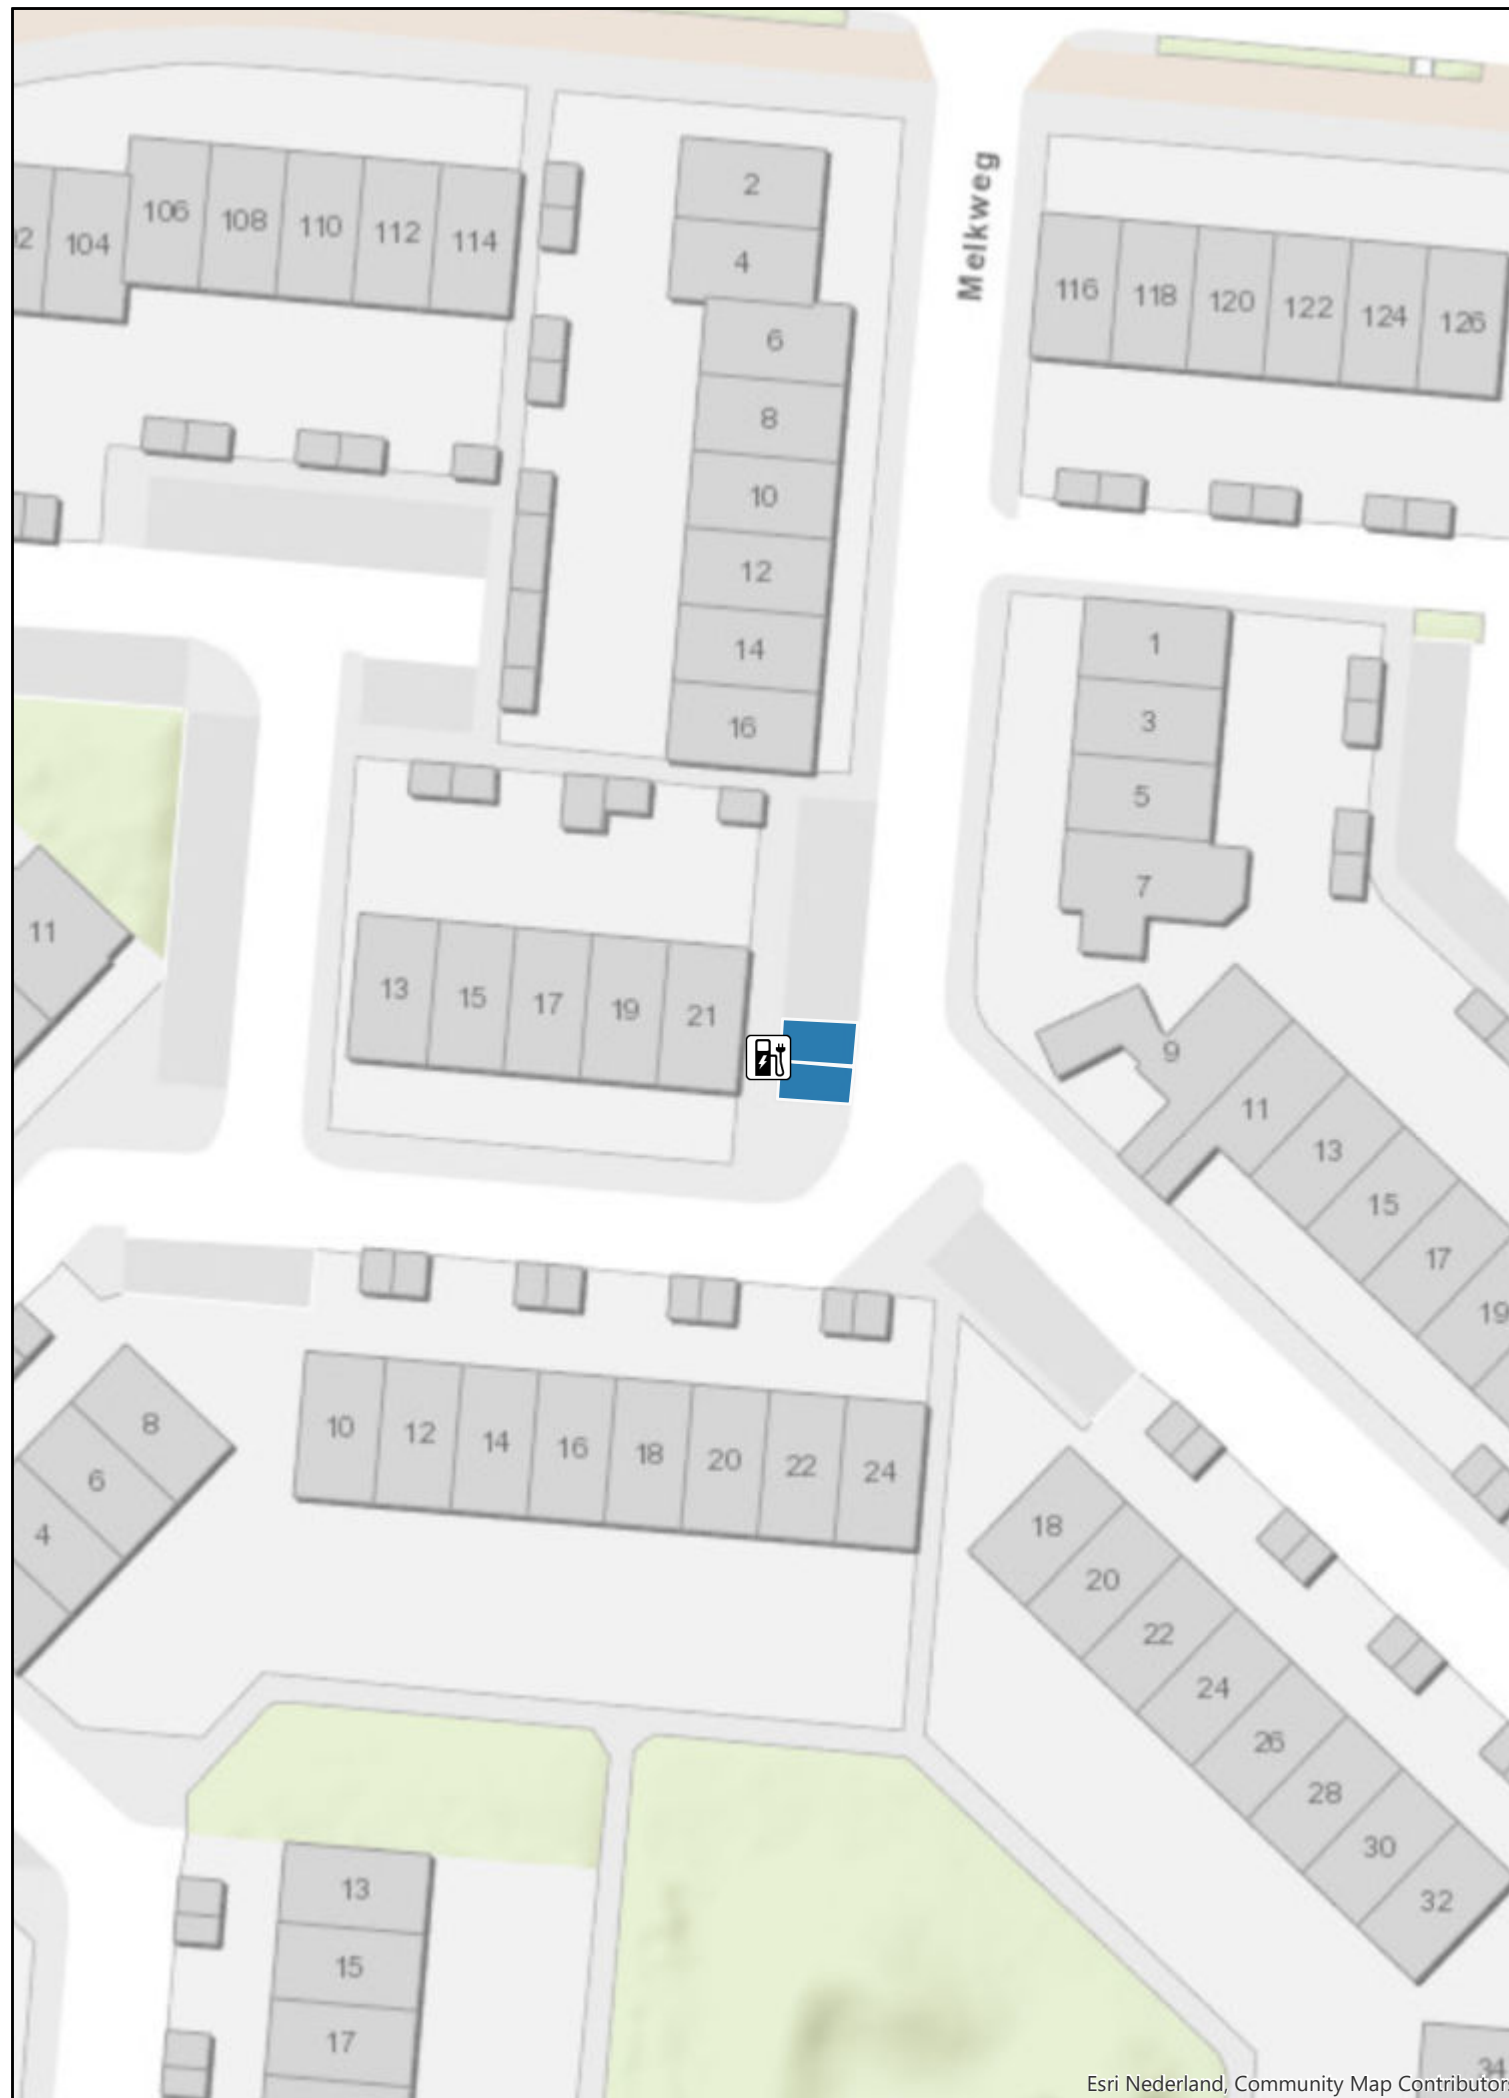

Tekening verkeersbesluit

Oplaadpunt elektrische voertuigen

Melkweg

laadpalen



in gebruik



in ontwikkeling



parkeervak uitsluitend voor opladen elektrische voertuigen

RIS-nummer:

Aanvraagnummer: P1678-2-0002450

Zaaknummer: 2019/16166

Tekening no.: 19-042-009

Print: 21-11-2019 07:57

Formaat: A3

Schaal 1:500

