
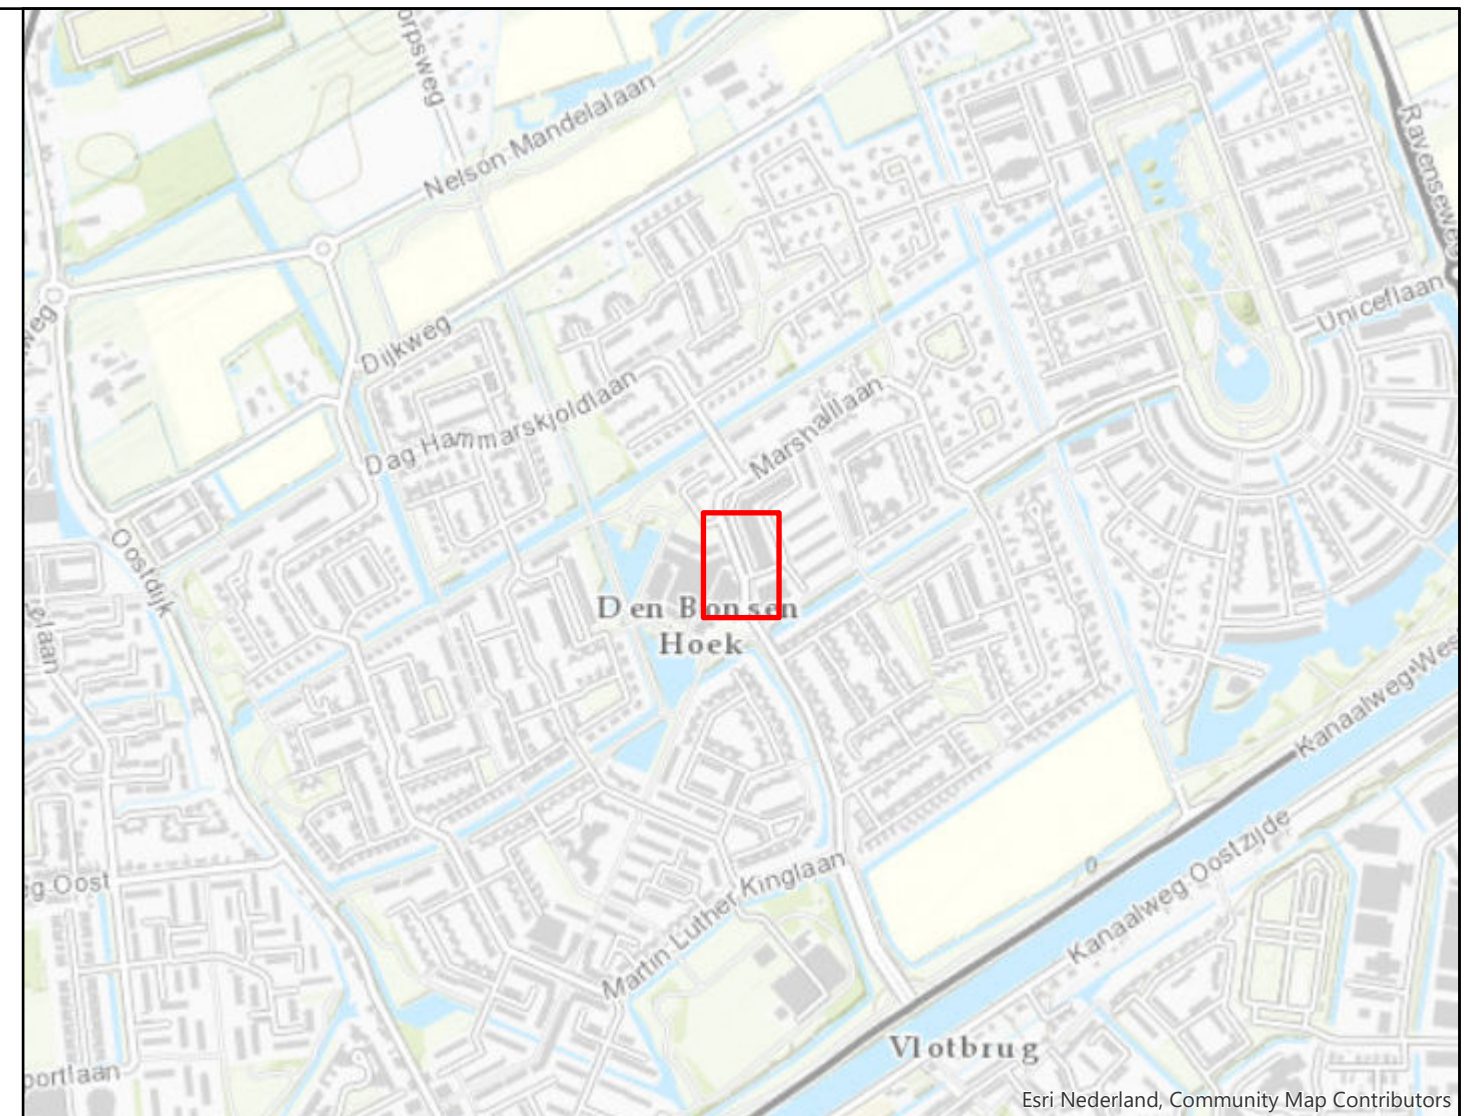


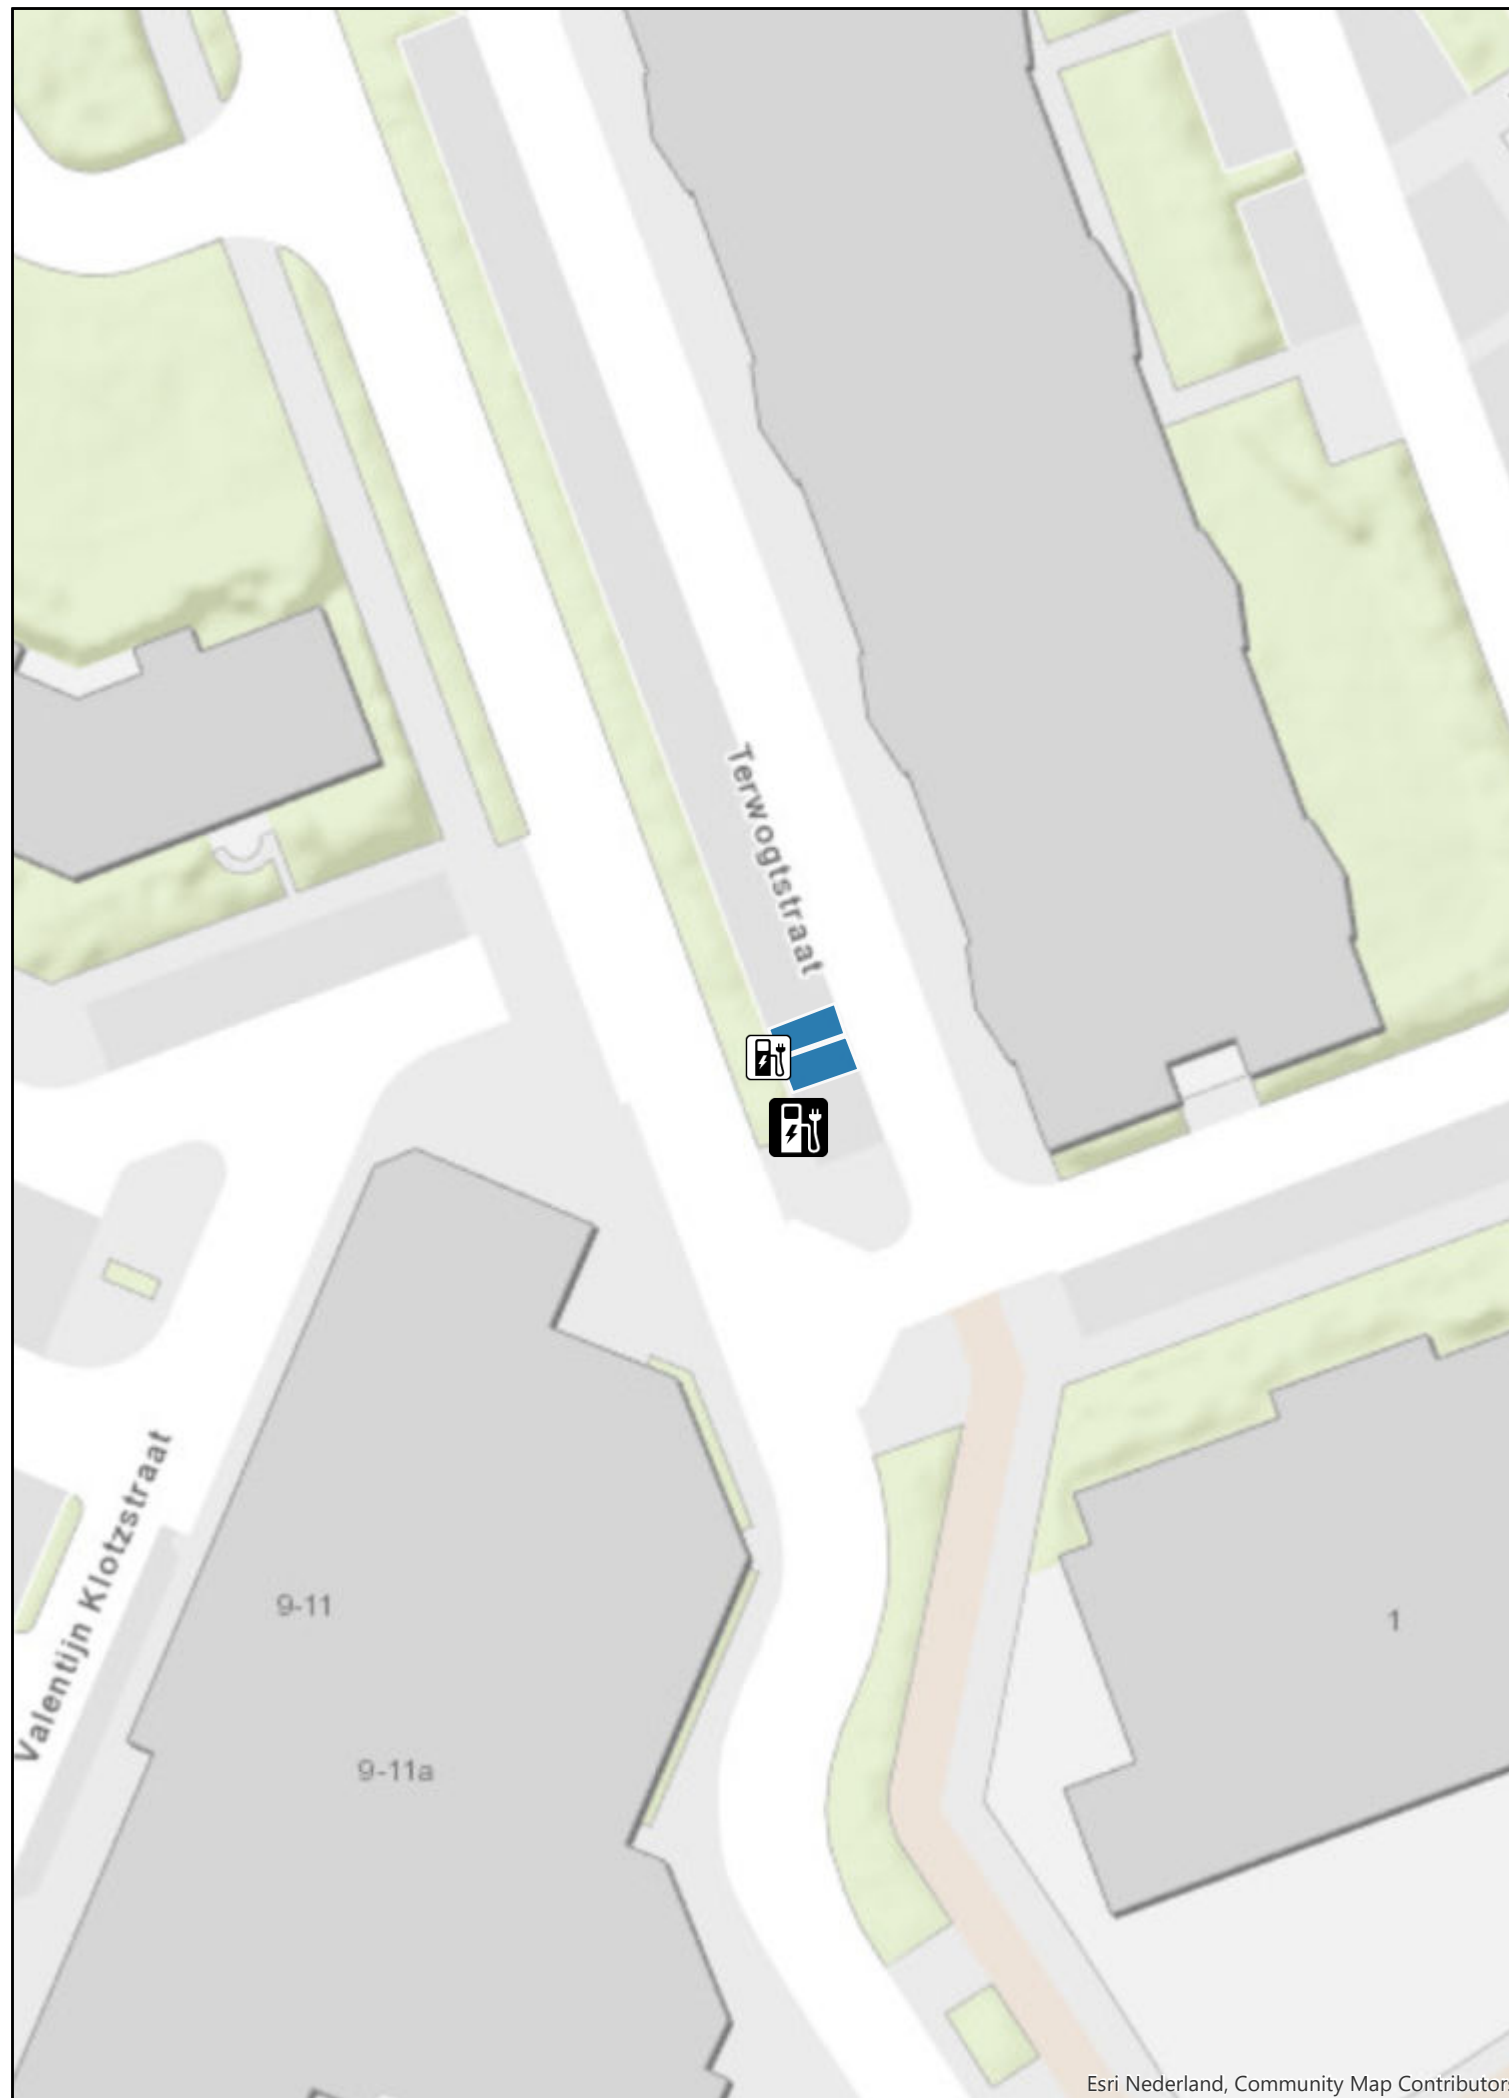

Tekening verkeersbesluit

Oplaadpunt elektrische voertuigen

Terwogtstraat 2e

laadpalen



in gebruik



in ontwikkeling



parkeervak uitsluitend voor opladen elektrische voertuigen

RIS-nummer:

Aanvraagnummer: P1706-2-0002505

Zaaknummer: 2019/16386

Tekening no.: 19-042-010

Print: 19-11-2019 09:56

Formaat: A3

Schaal 1:500

