



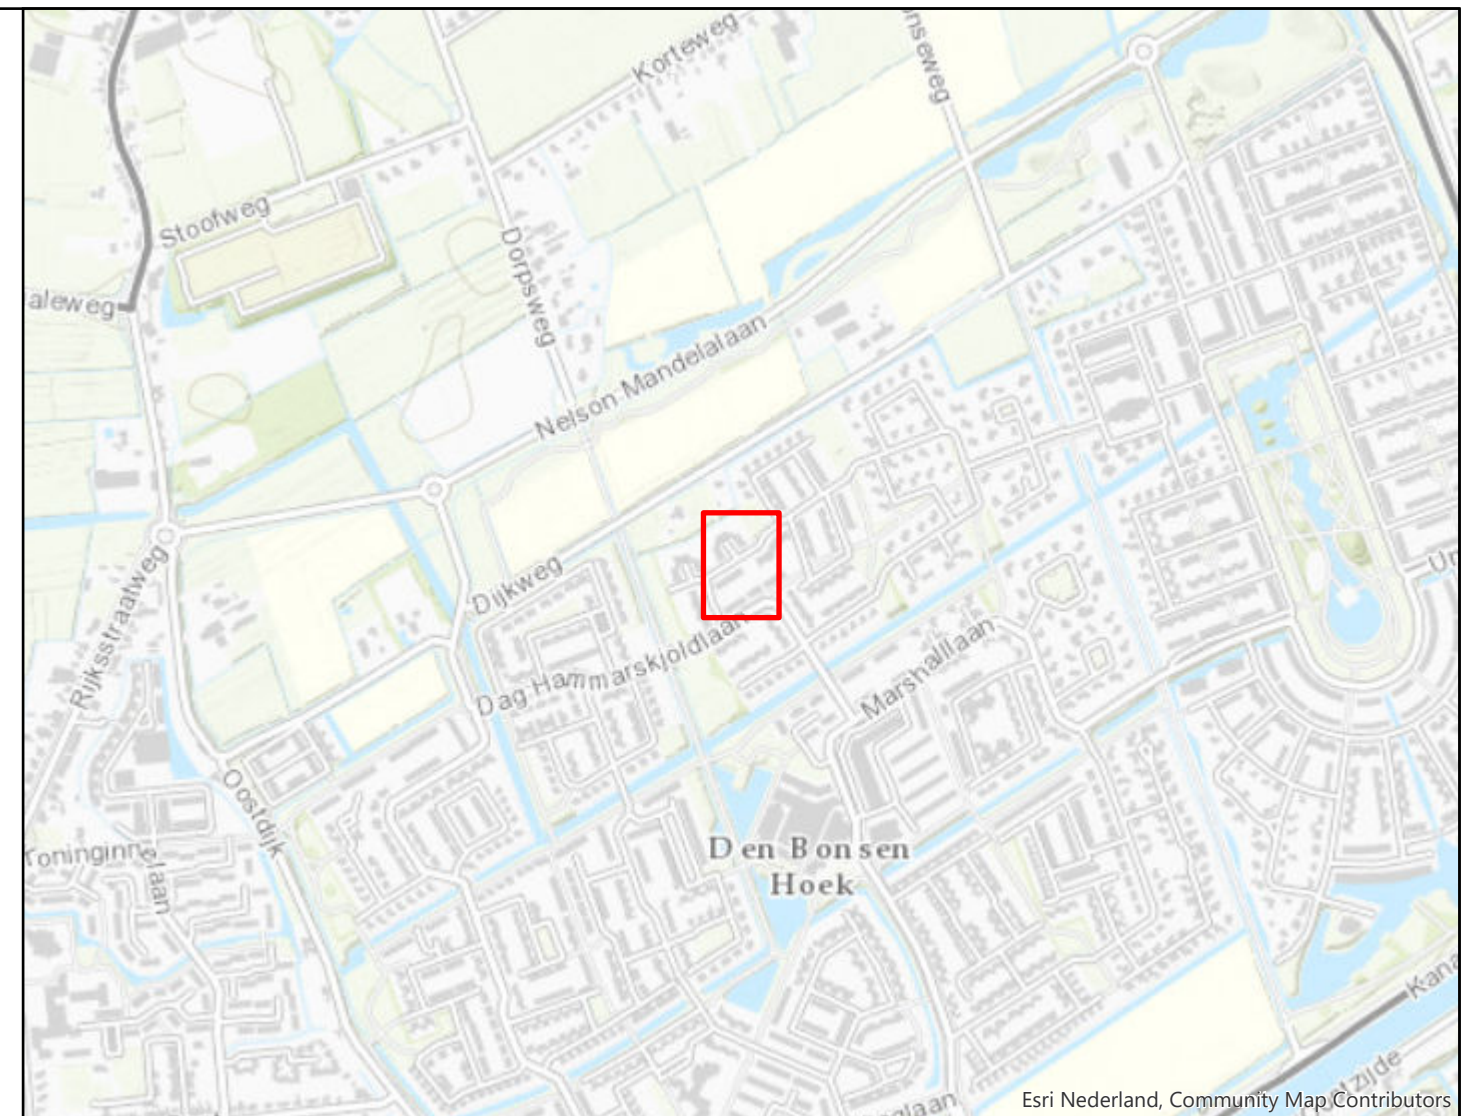

Tekening verkeersbesluit

Oplaadpunt elektrische voertuigen Sacharovlaan

laadpalen

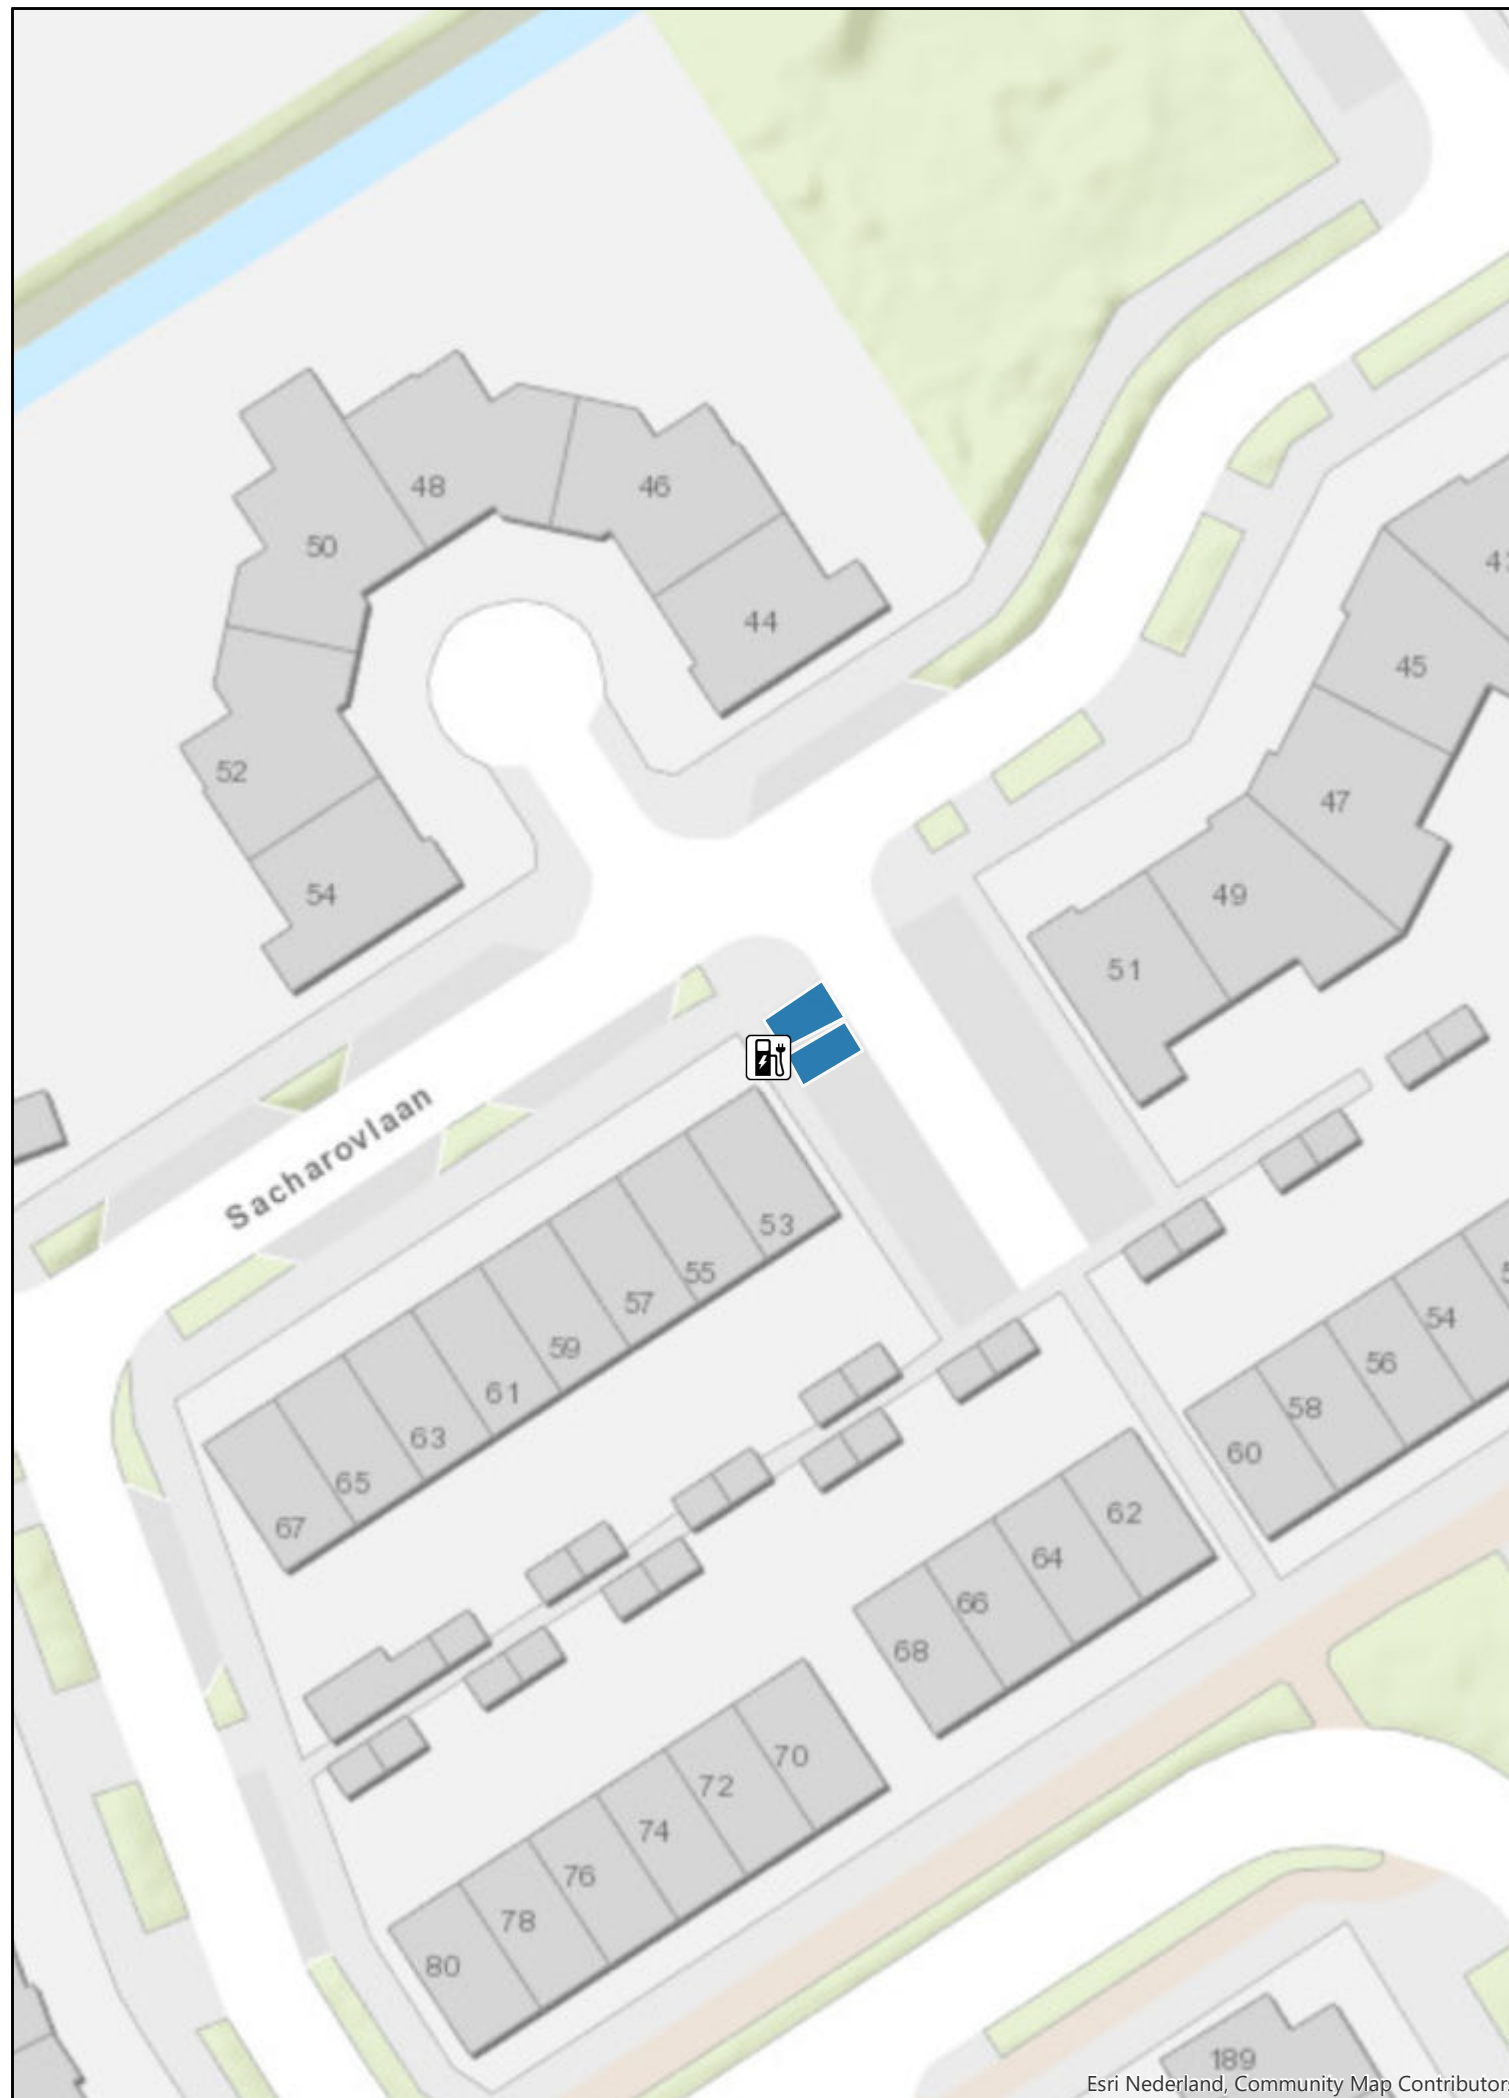

in gebruik



in ontwikkeling



parkeervak uitsluitend voor opladen elektrische voertuigen

RIS-nummer:

Aanvraagnummer: 2-0002526

Zaaknummer: 2019/16468

Tekening no.: 19-042-011

Print: 19-11-2019 09:57

Formaat: A3

Schaal 1:500

