


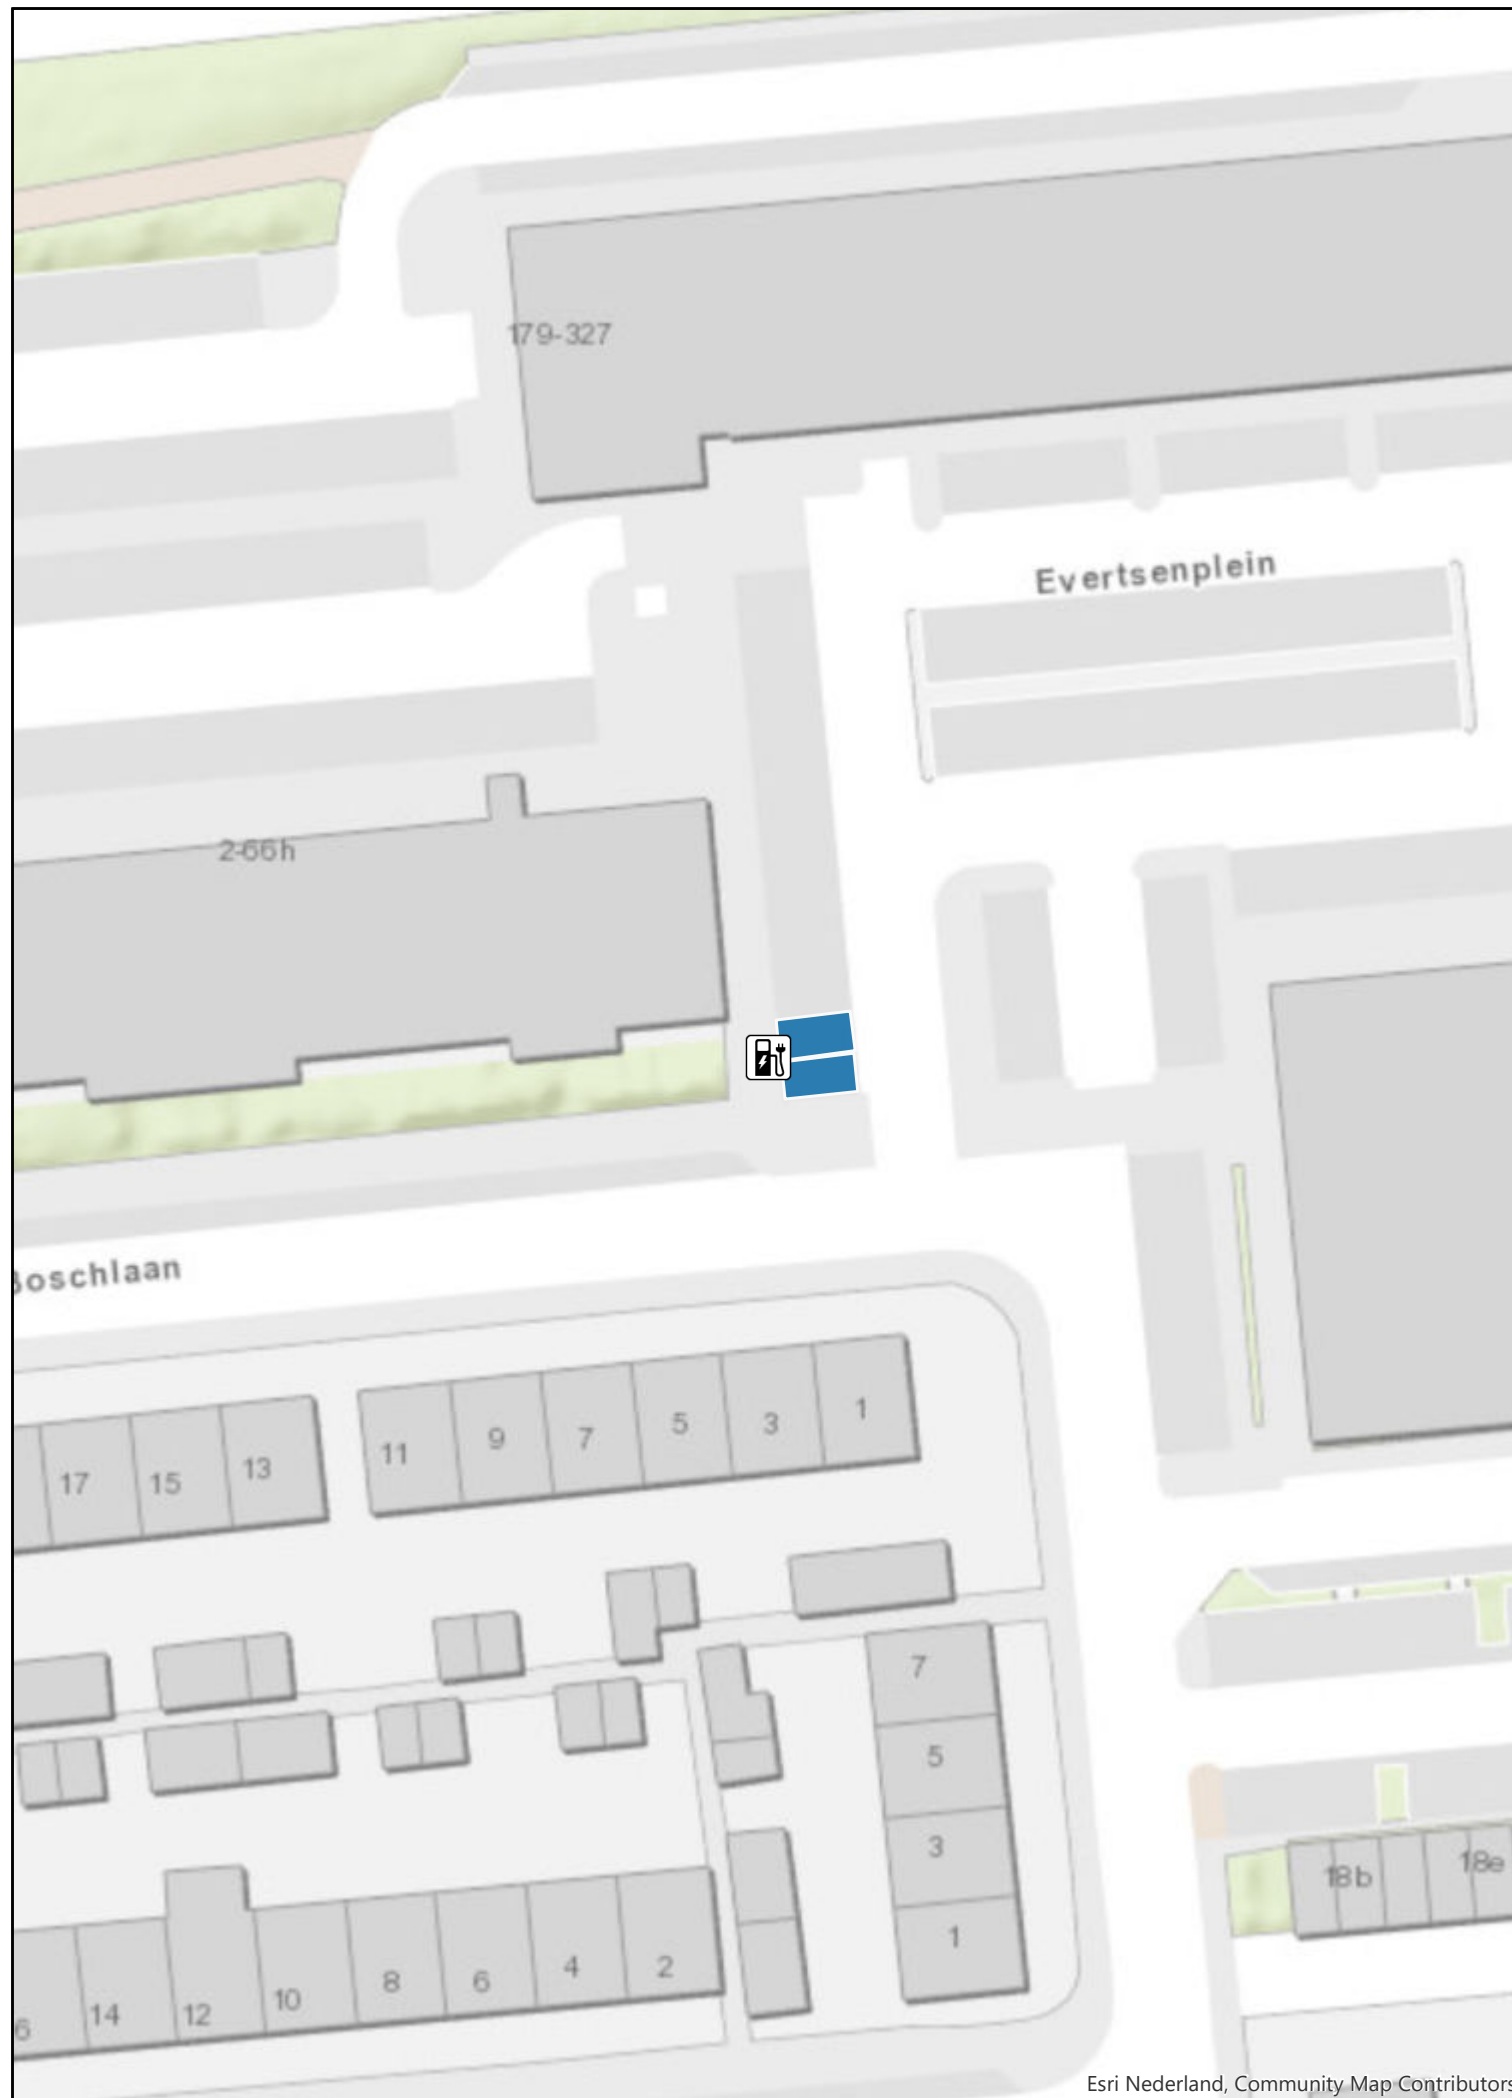

Tekening verkeersbesluit

Oplaadpunt elektrische voertuigen

Evertsenplein

laadpalen



in gebruik



in ontwikkeling



parkeervak uitsluitend voor opladen elektrische voertuigen

RIS-nummer:

Aanvraagnummer: P1808-2-0002709

Zaaknummer: 2019/17666

Tekening no.: 19-042-012

Print: 10-12-2019 11:28

Formaat: A3

Schaal 1:500

