

ingang werkterrein via fietspad. In afstemming met Staatsbosbeheer

boom verwijderen

herplaatsen poort en roesters

waters waarschijnlijk water

aanleggen afwatering langs verharding. afwatering aansluiten op aan te leggen buis onder de tuin

oprit vanaf verharding naar kade

na verwijderen hekwerk, een bouwhek plaatsen tijdens de uitvoering. ter afscherming van de tuin voor wandelaars

steiger verwijderen en herplaatsen palen

verwijderen en herplaatsen verharding

goudiep verplaatsen in overleg met bewoners

handhaven bestaande verhardingen en septic tanks

stuk gouden regen verwijderen van kade nabij inrit



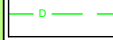
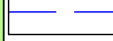





SCHAAL 1:250

Legenda:

-  op te hogen kade
-  eigendomsgrens
-  bestaande situatie
-  werkgrens

kabels en leidingen:

-  elektrakabel laagspanning
-  elektrakabel middenspanning
-  datakabel
-  waterleiding
-  gasleiding lage druk
-  buisleiding gevaarlijke inhoud
-  gasleiding hoge druk

Project:
ITA Groene Kades



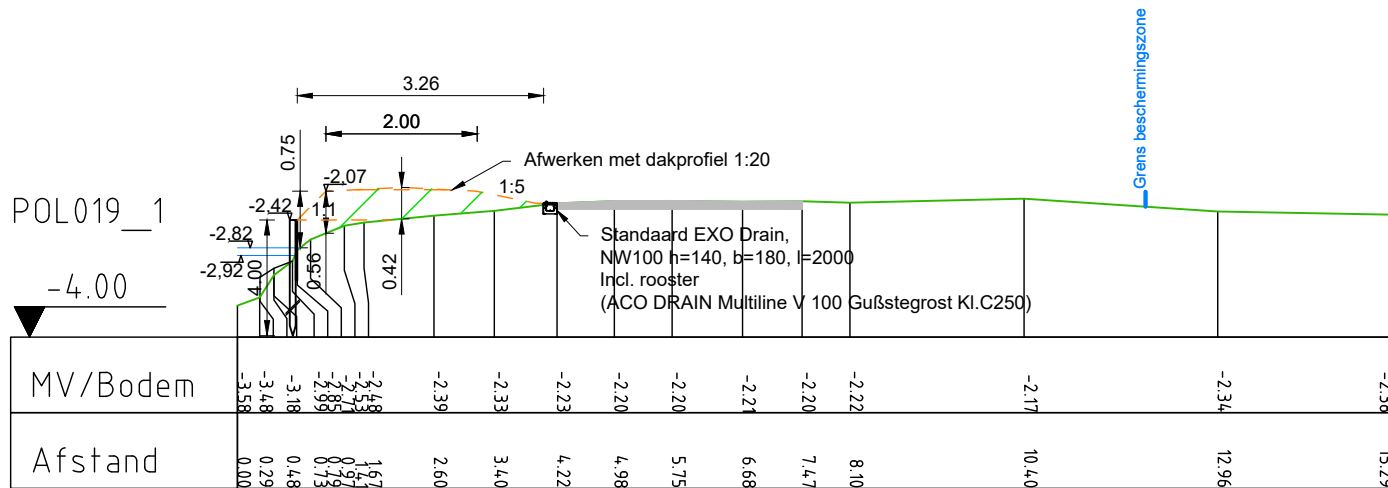
Projectnr HHD: 701916.002

Datum: 23-01-2020



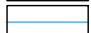


Projectnr BWZ: 018-19-BWZ


Schaal: 1:250 Fase: BESTEK

Tekeningnummer: 701916-POL019-UO01-A4



Legenda:

-  Huidig maaiveld
-  Ophoging
-  Watergang
-  Verharding
-  Beschoeiing

Project: ITA Groene Kades			
Projectnr HHD:	701916.002	Datum:	23-01-2020
Projectnr BWZ:	018-19-BWZ	Schaal:	1:100
Tekeningnummer:		Fase: BESTEK	
		POL019-DP01-A4	