




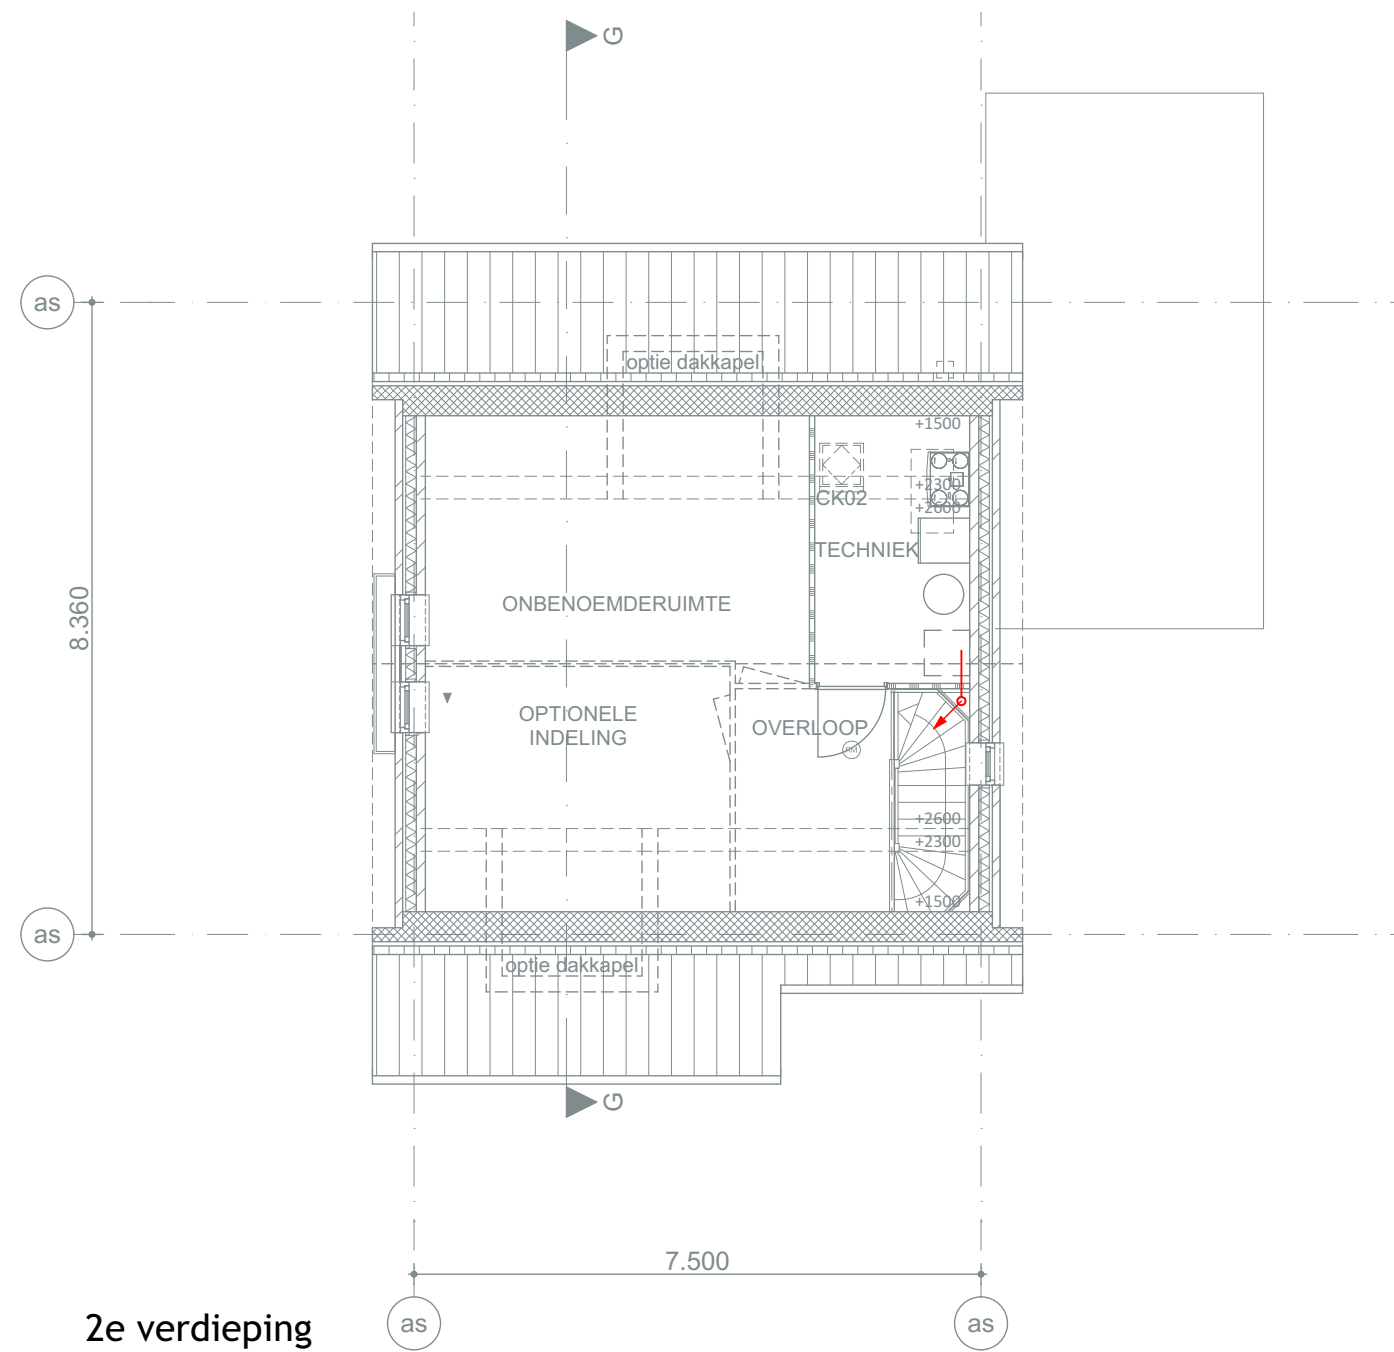


2e verdieping

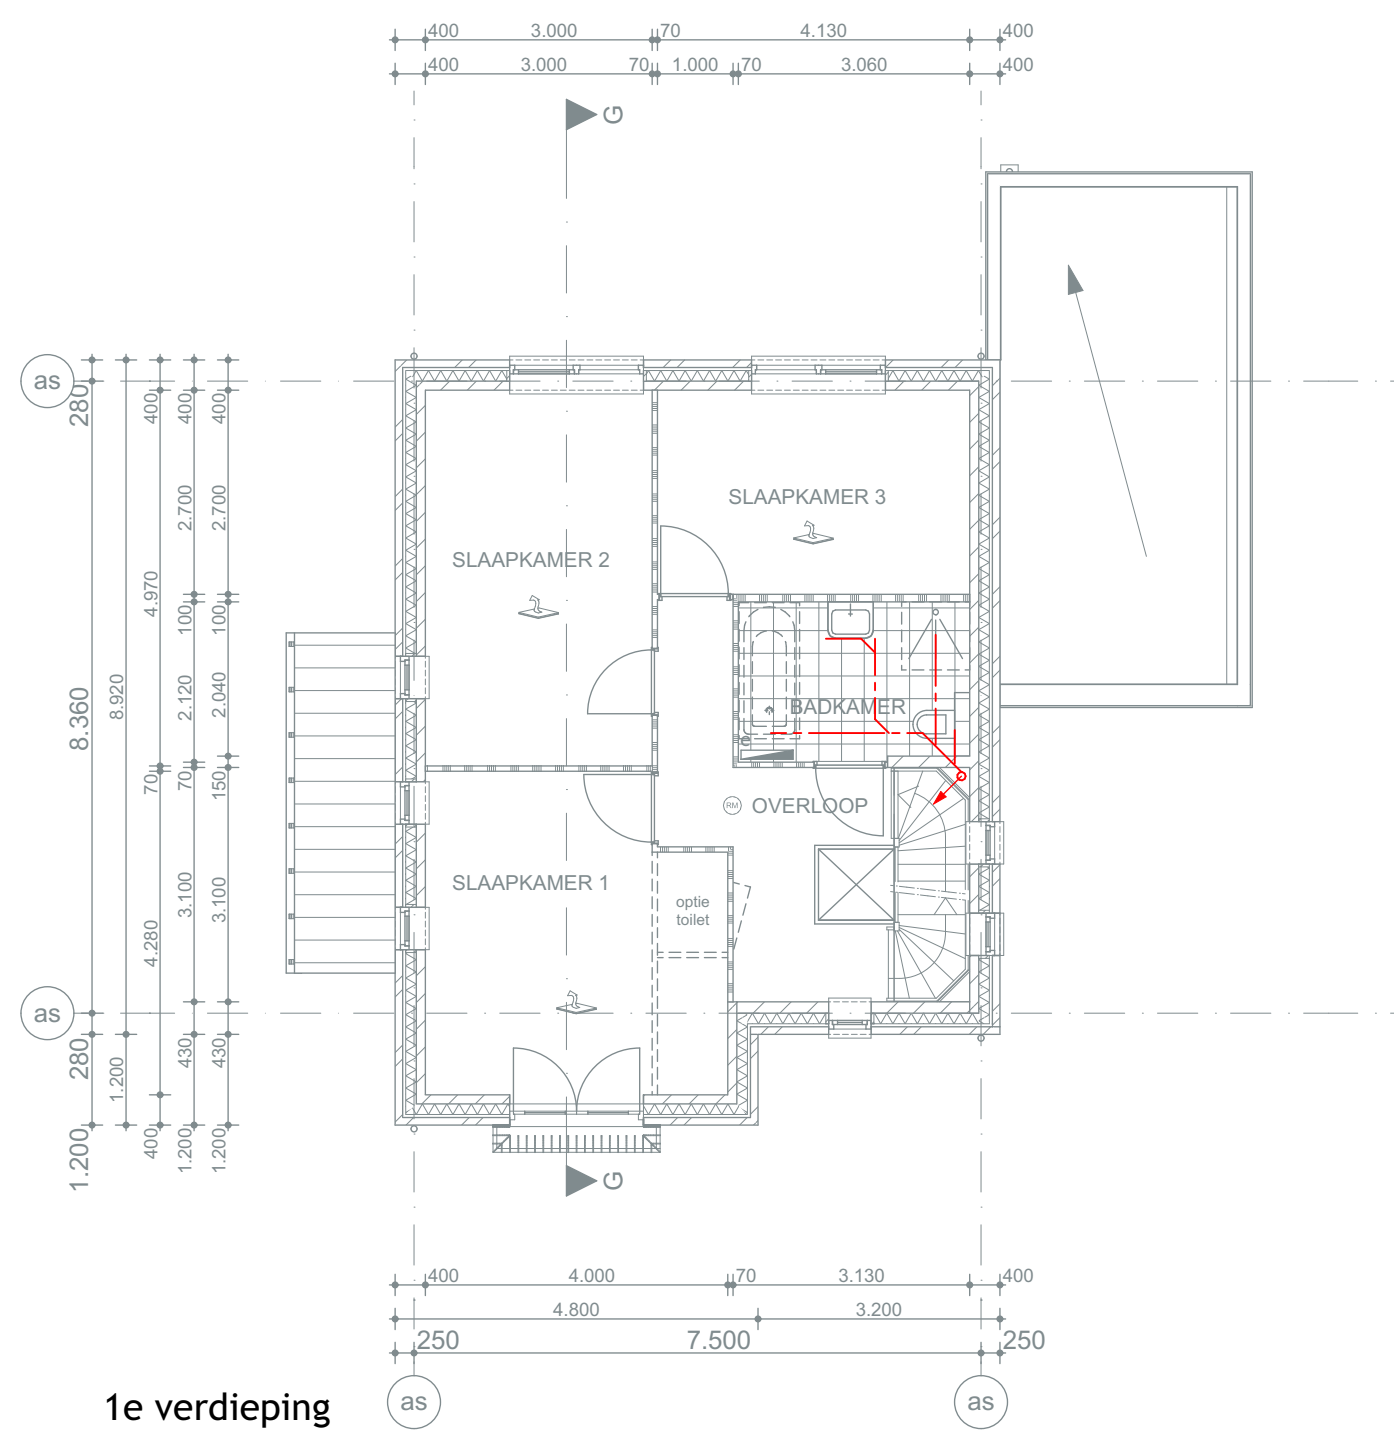


1e verdieping

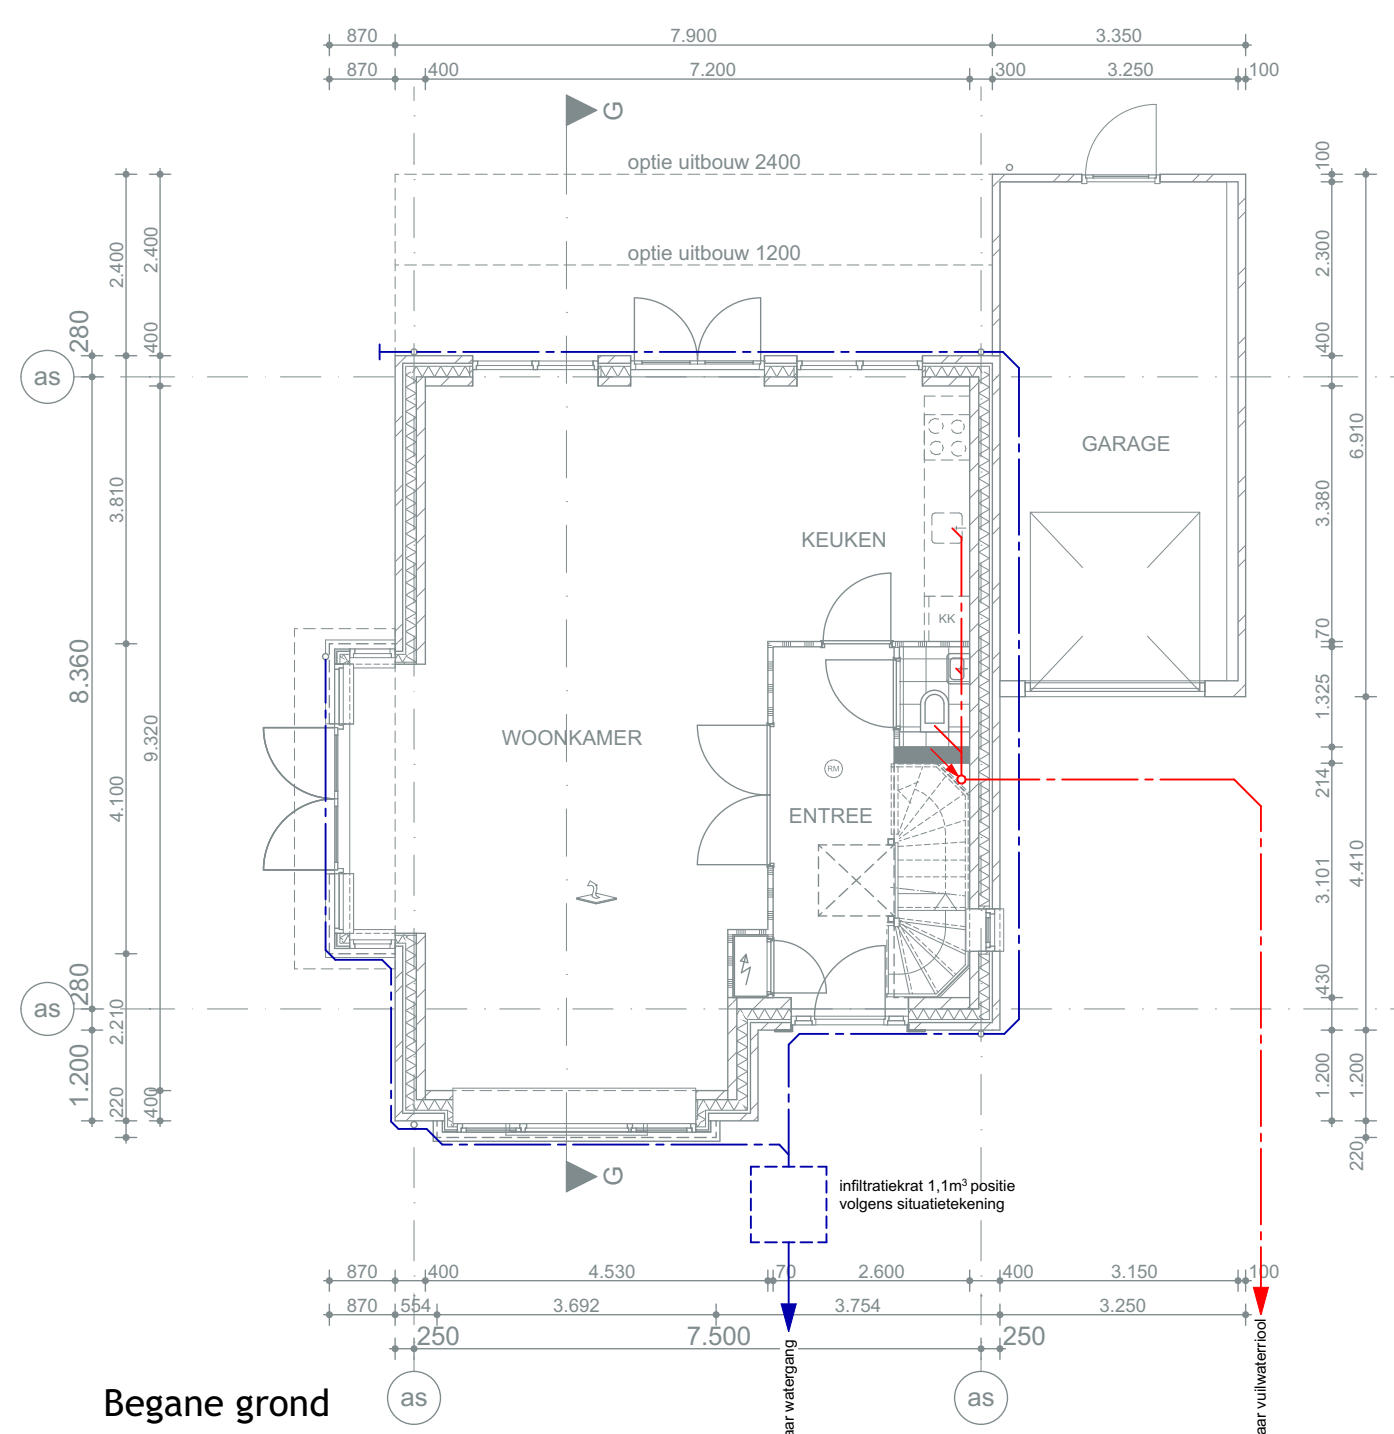


Begane grond

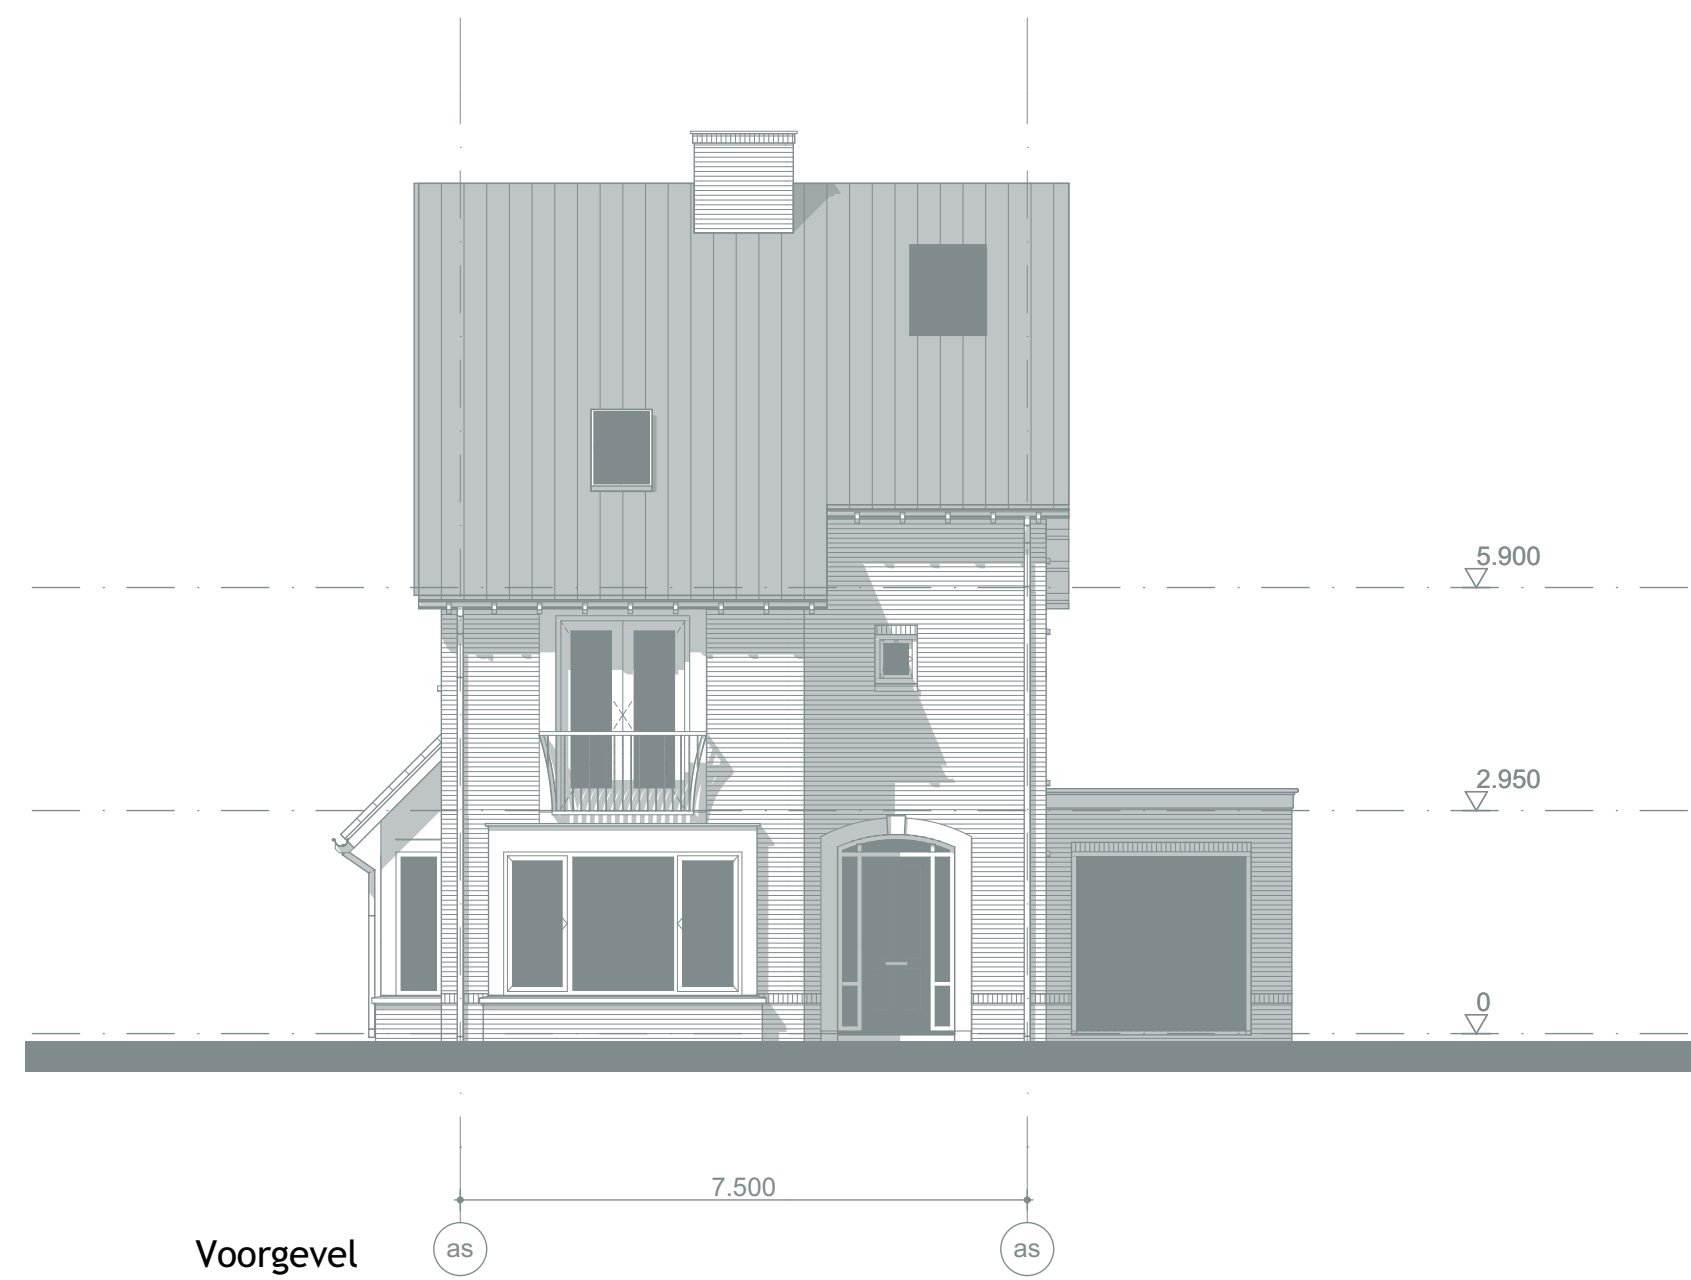


Voorgevel

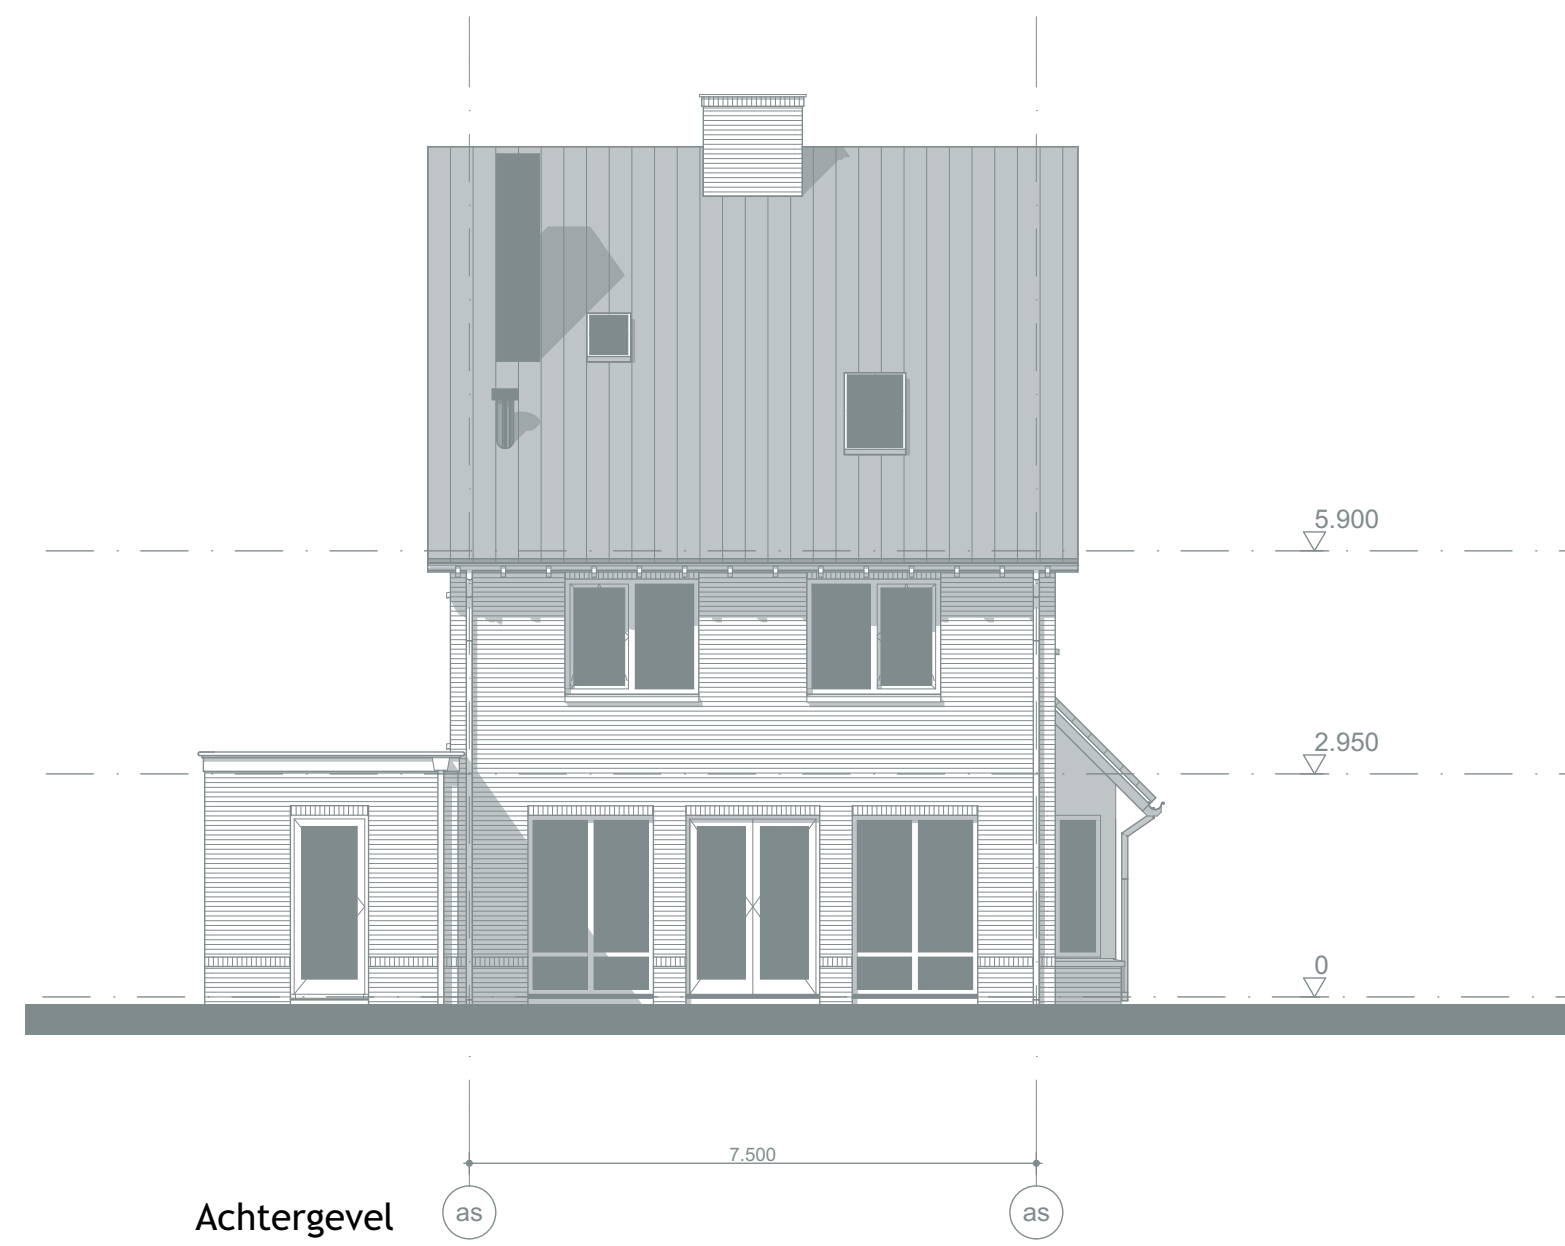


Achtergevel

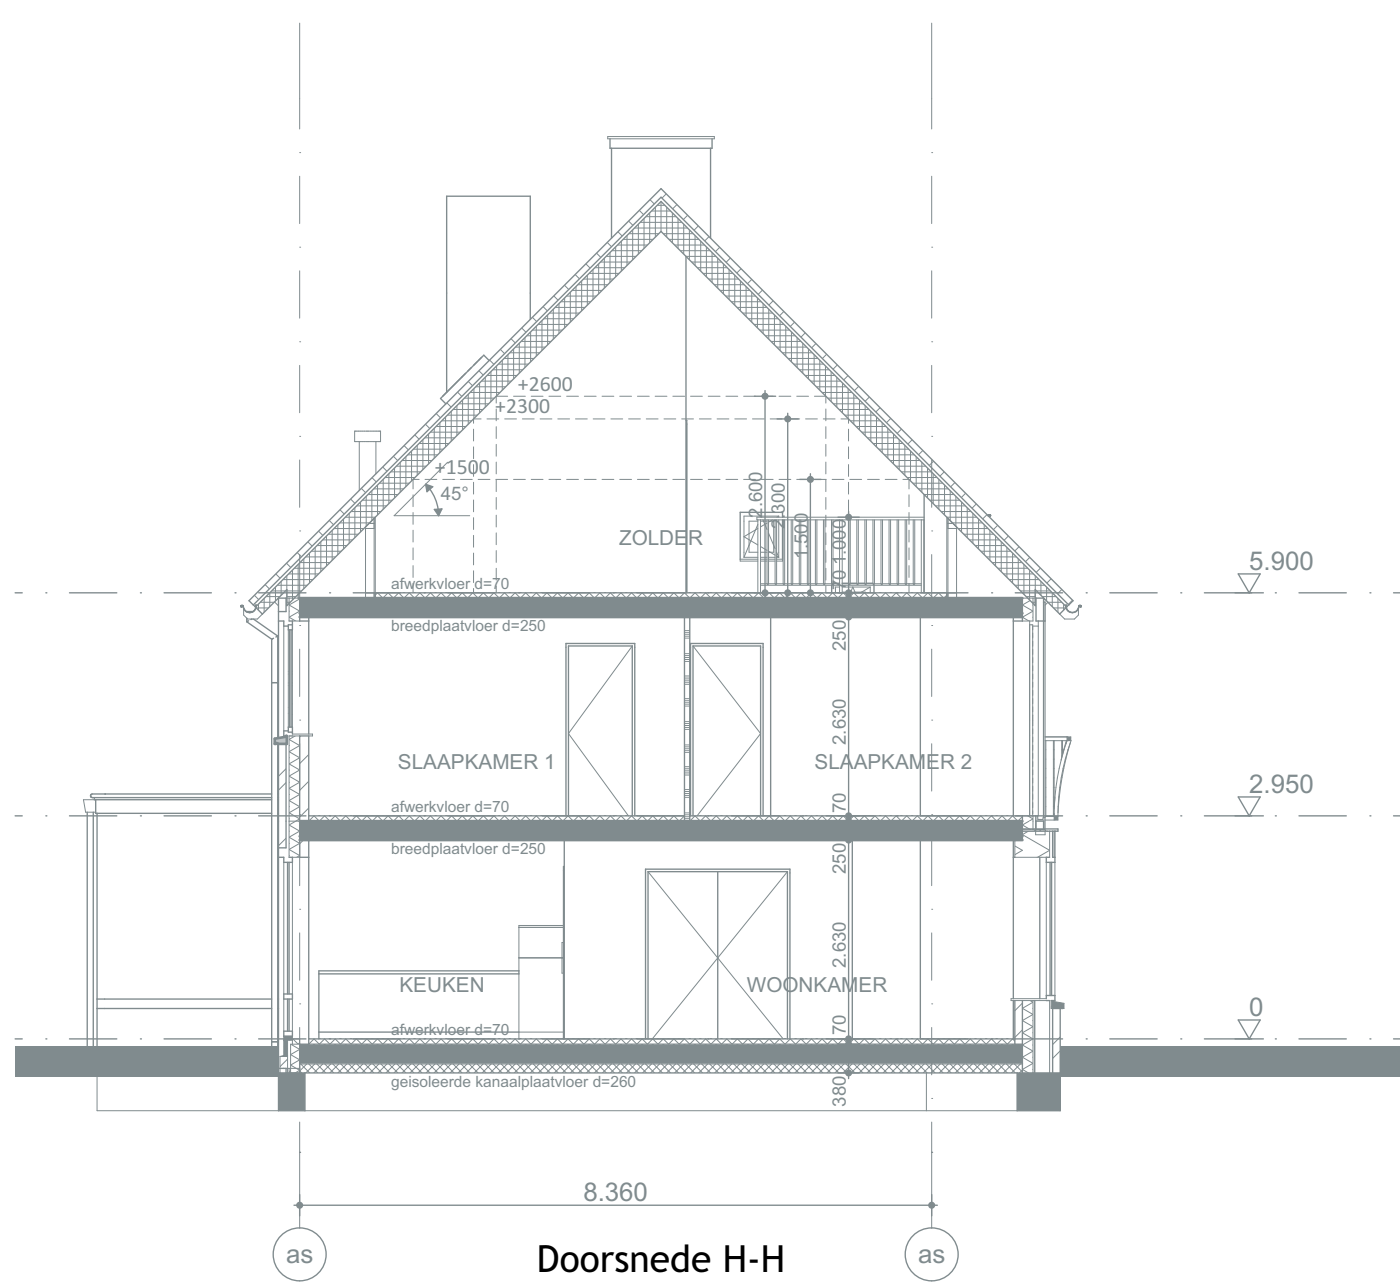


Doorsnede H-H

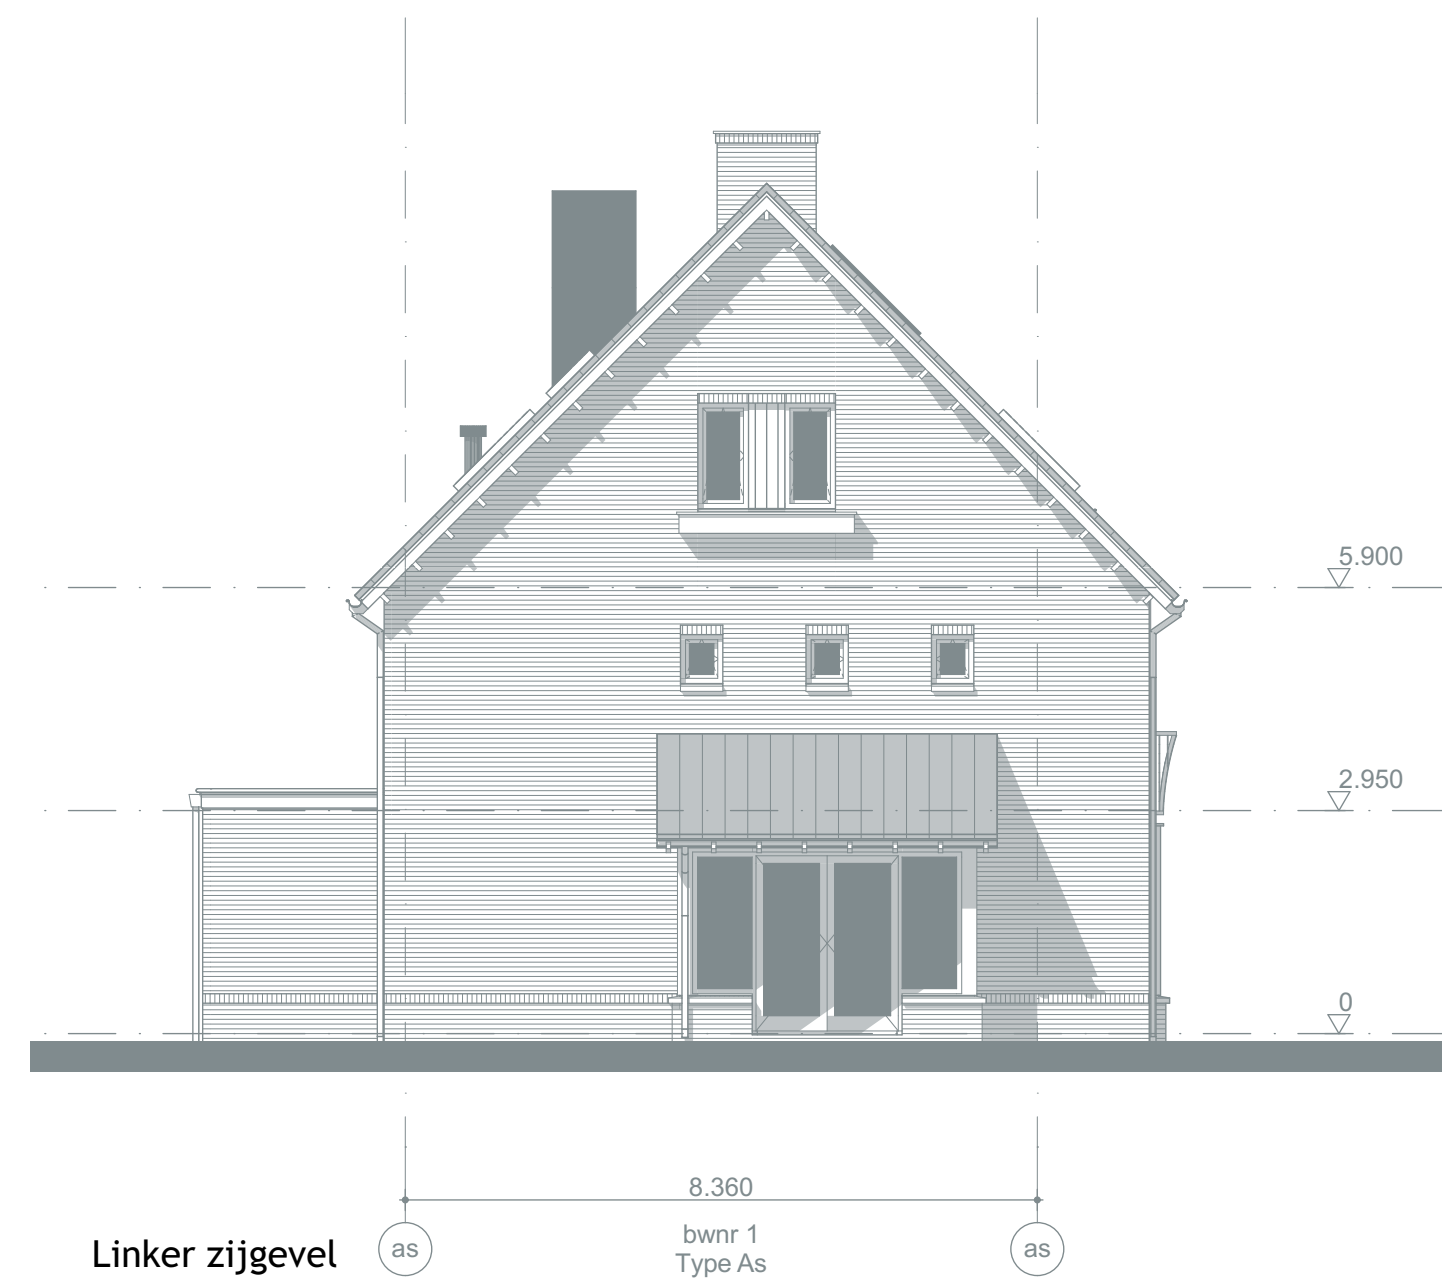

Linker zijgevel

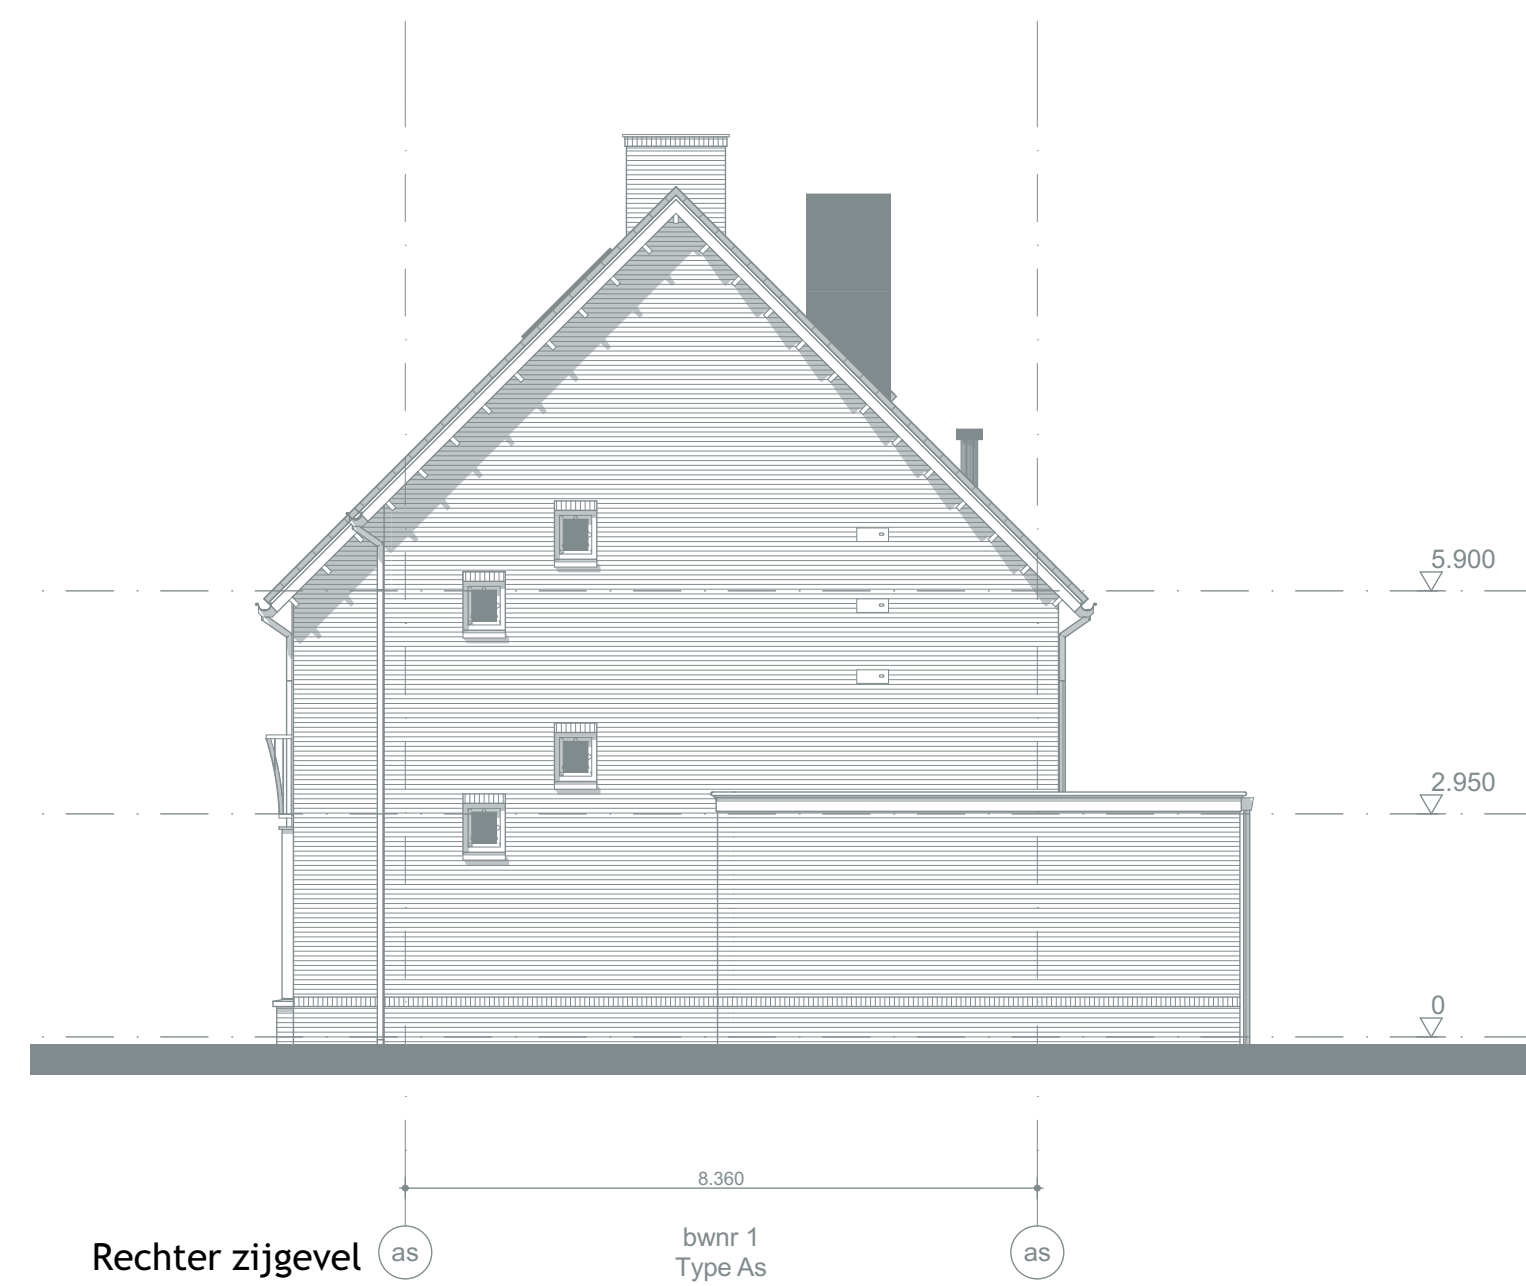

Rechter zijgevel





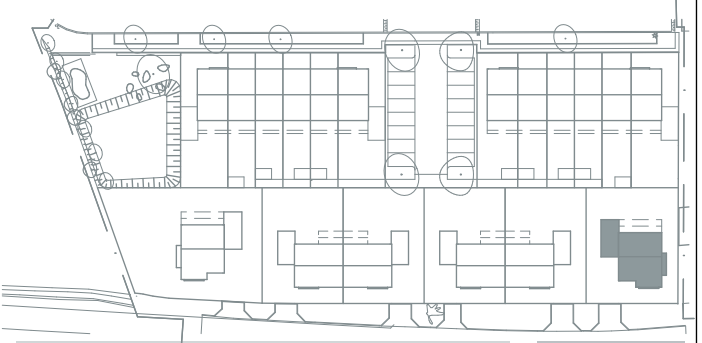


Project: **De Burghoven 3**
Barneveld

Opdrachtgever: **Bouwbedrijf R. van de Mheen bv**

Omschrijving: **Type A blok 1 rioleringsschema**
Definitief ontwerp

schaal: 1:100
datum: 27-11-2019
gewijzigd: 23-01-2020
05-02-2020

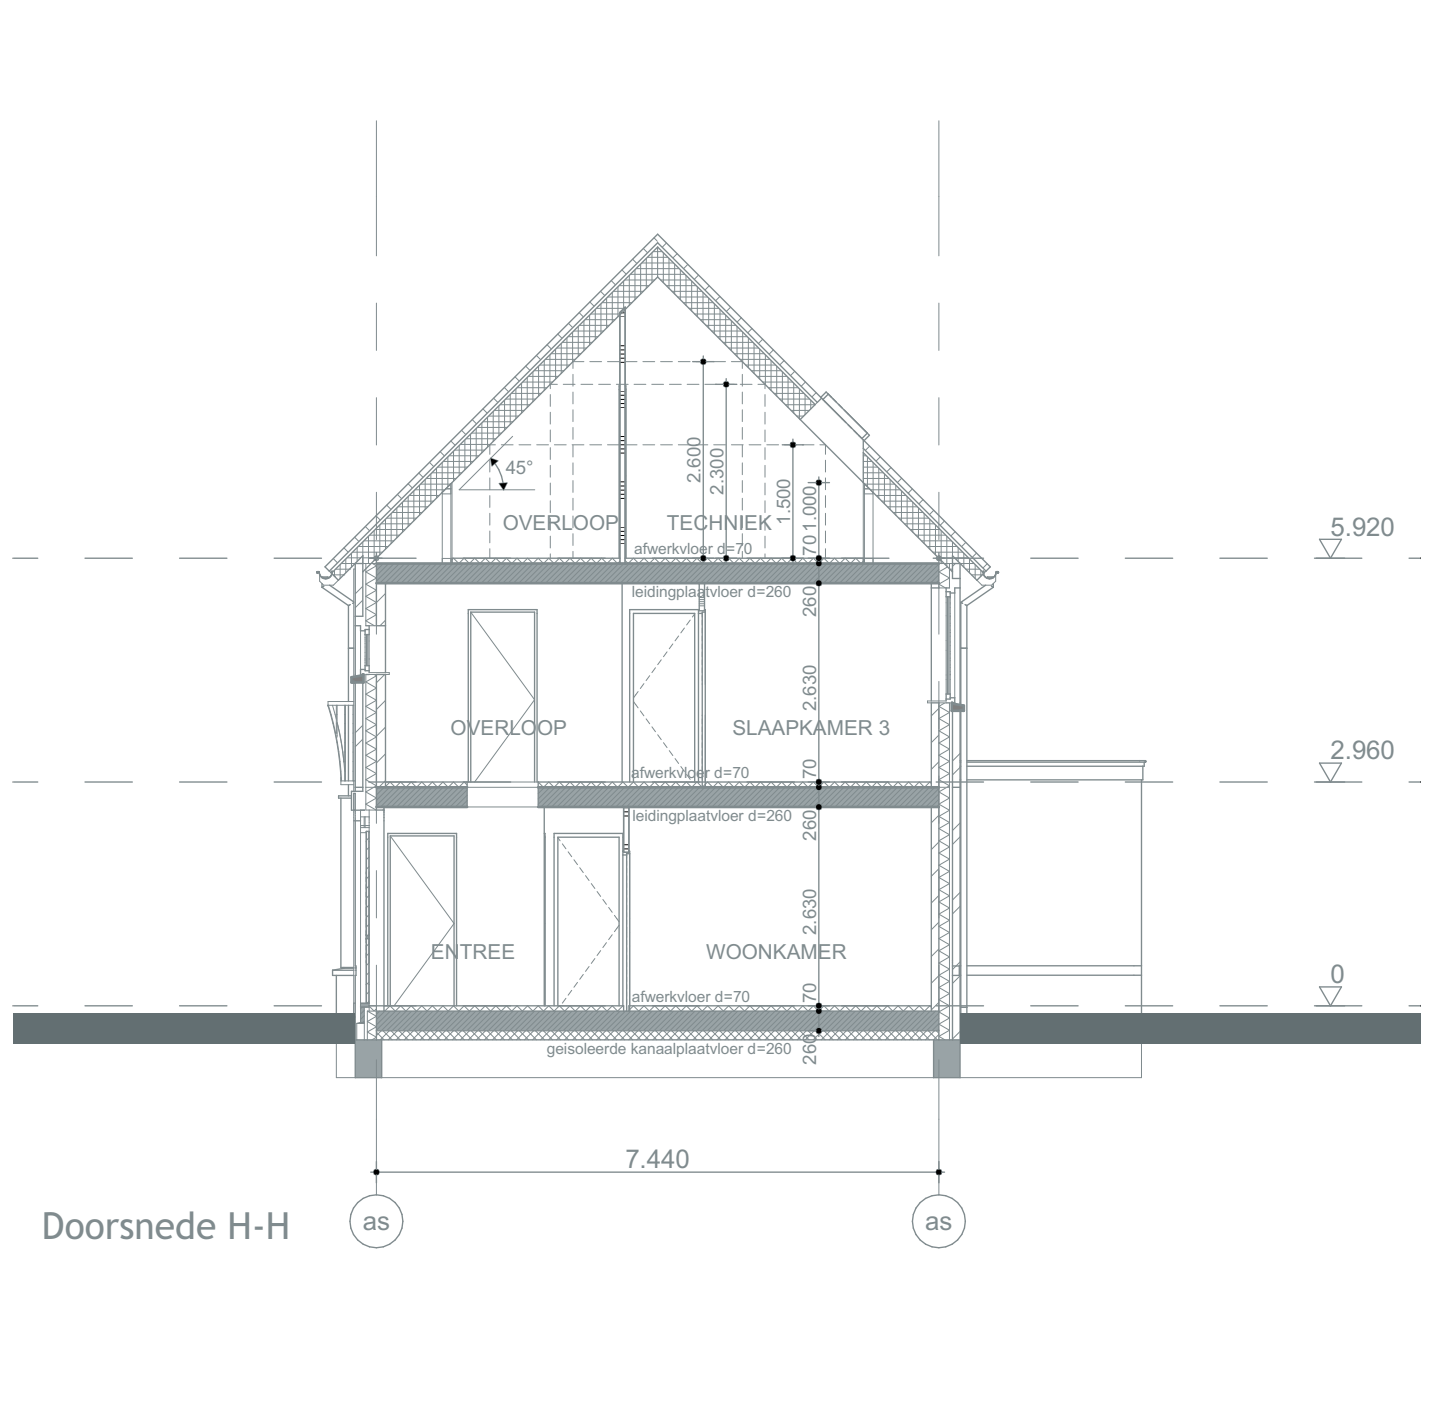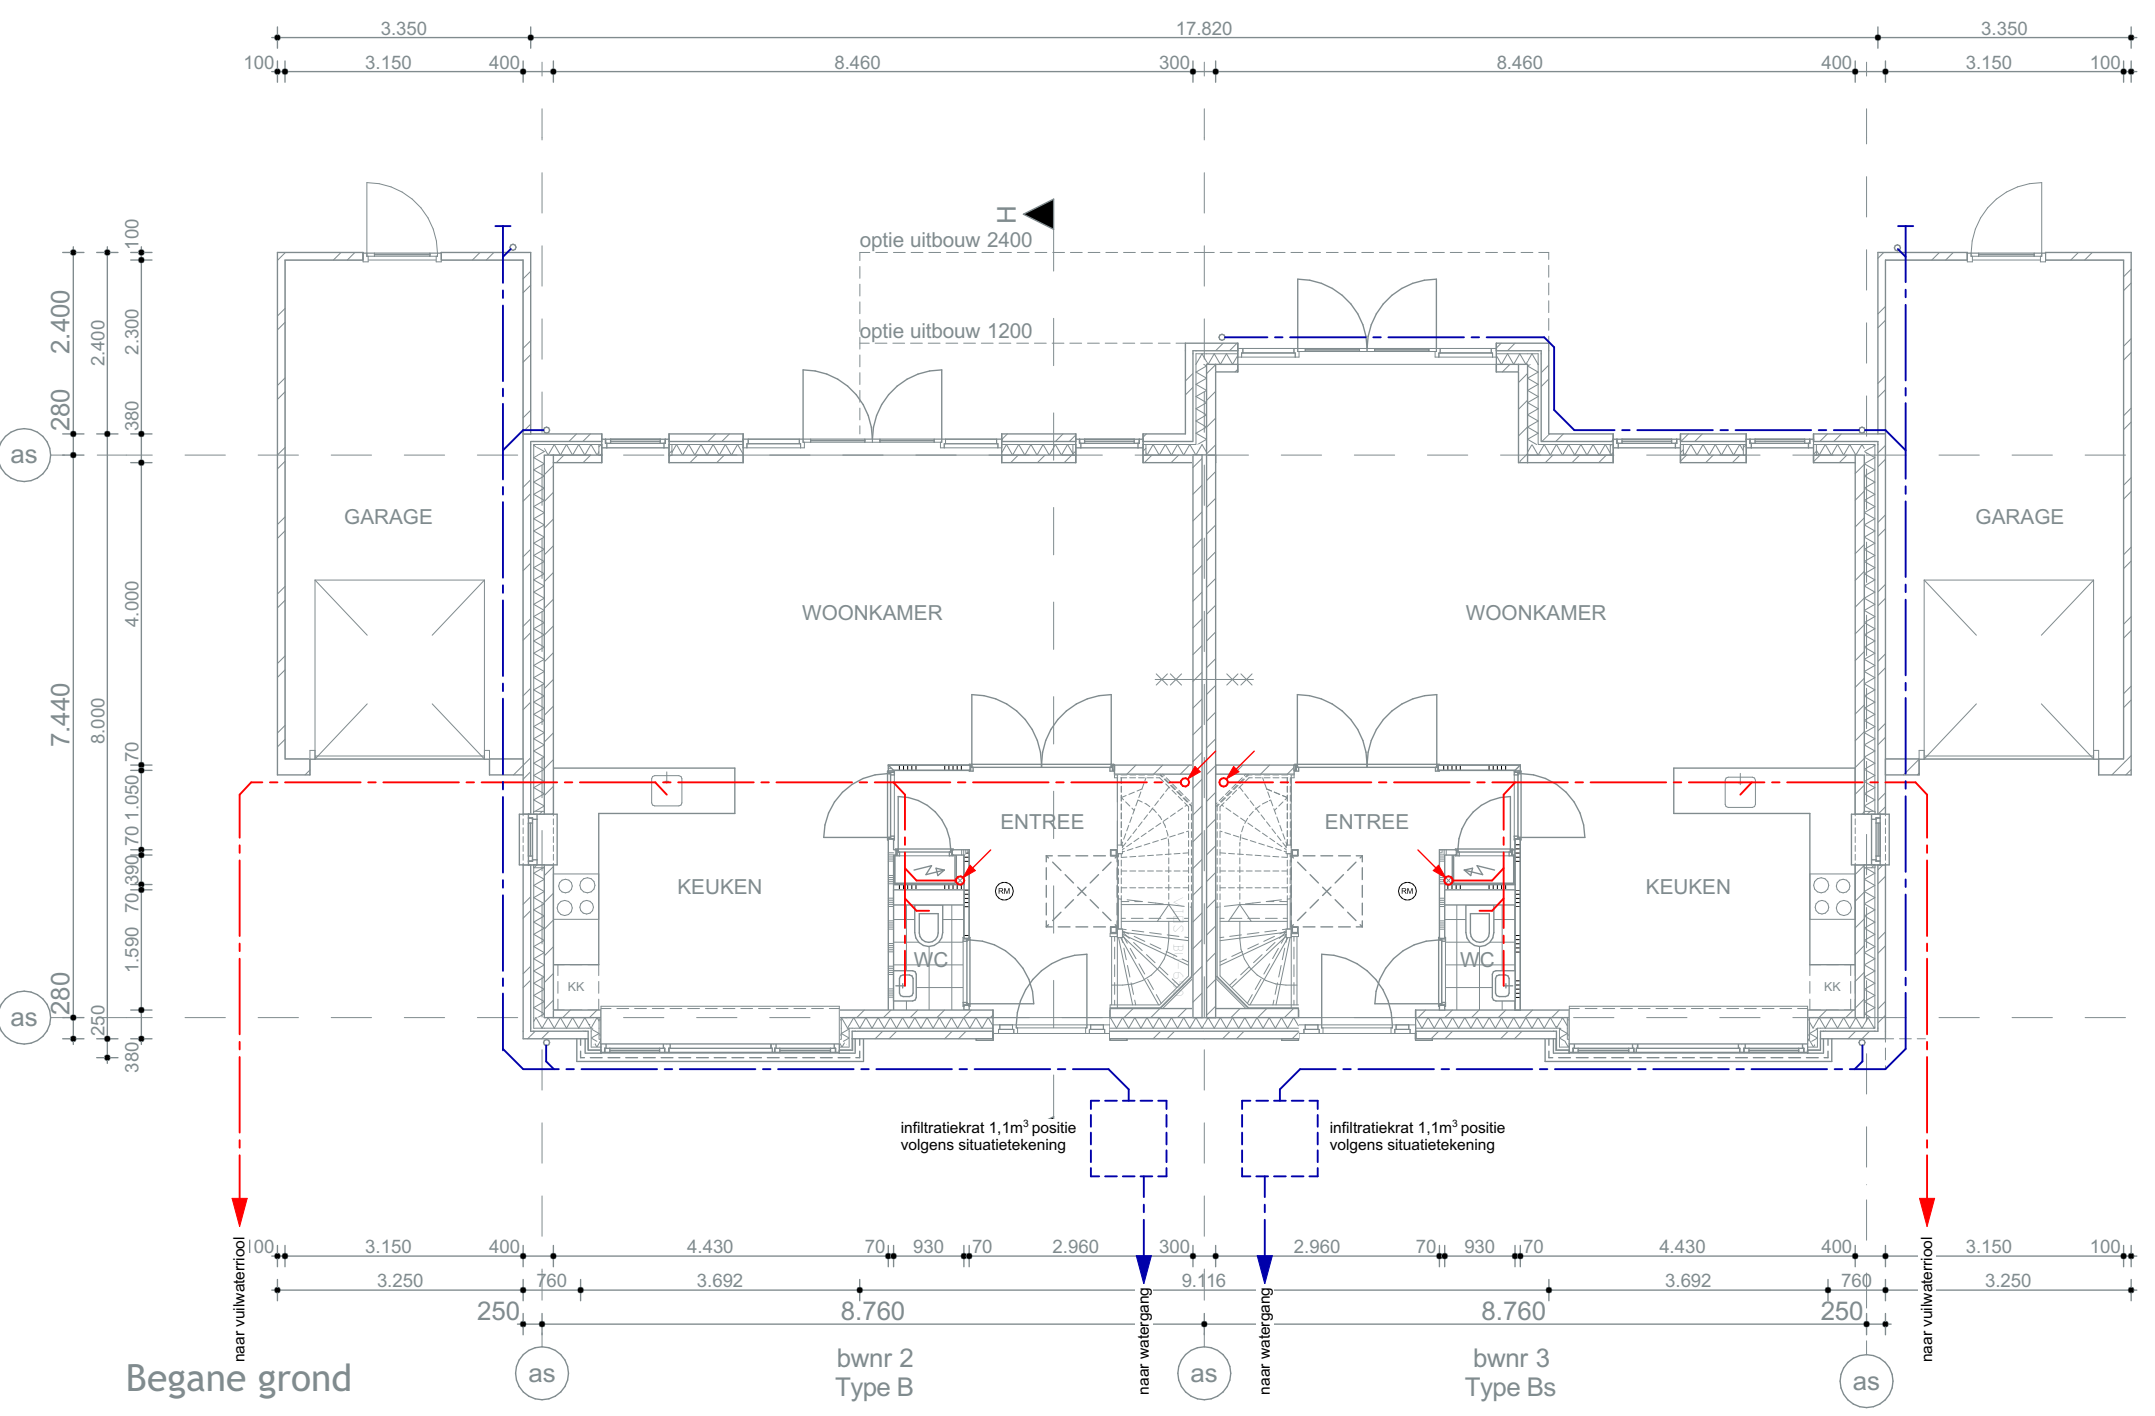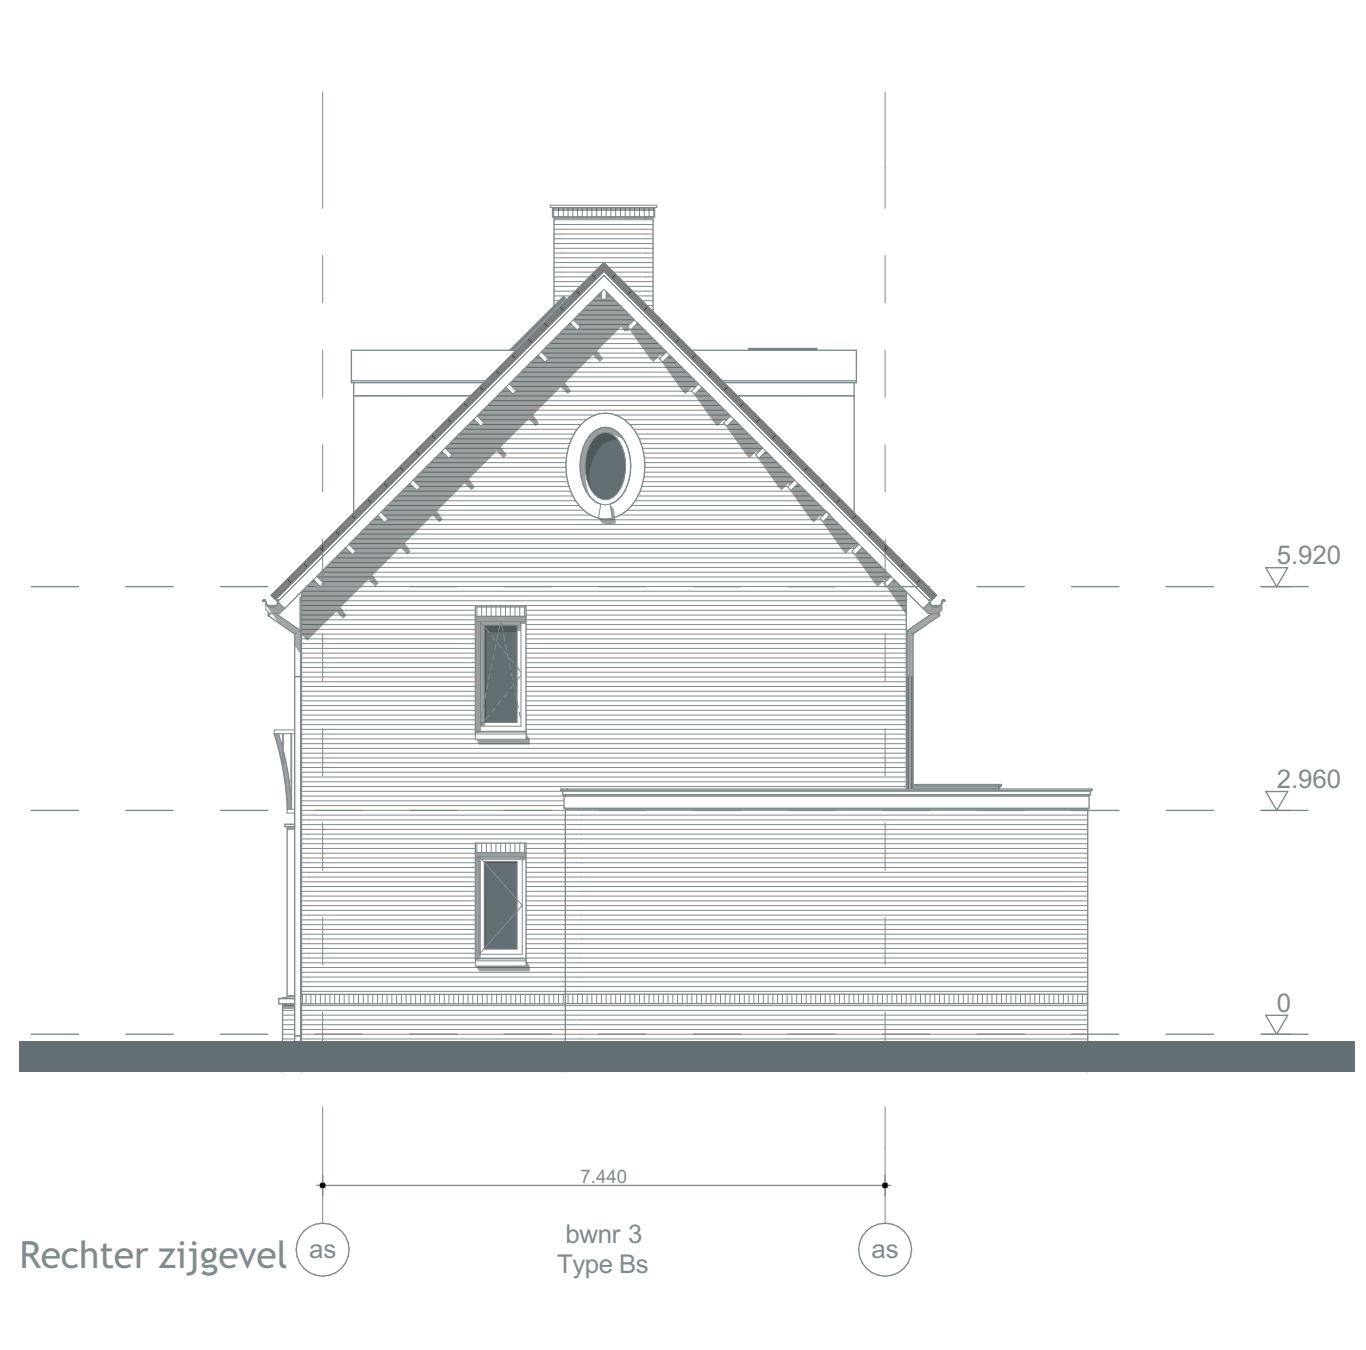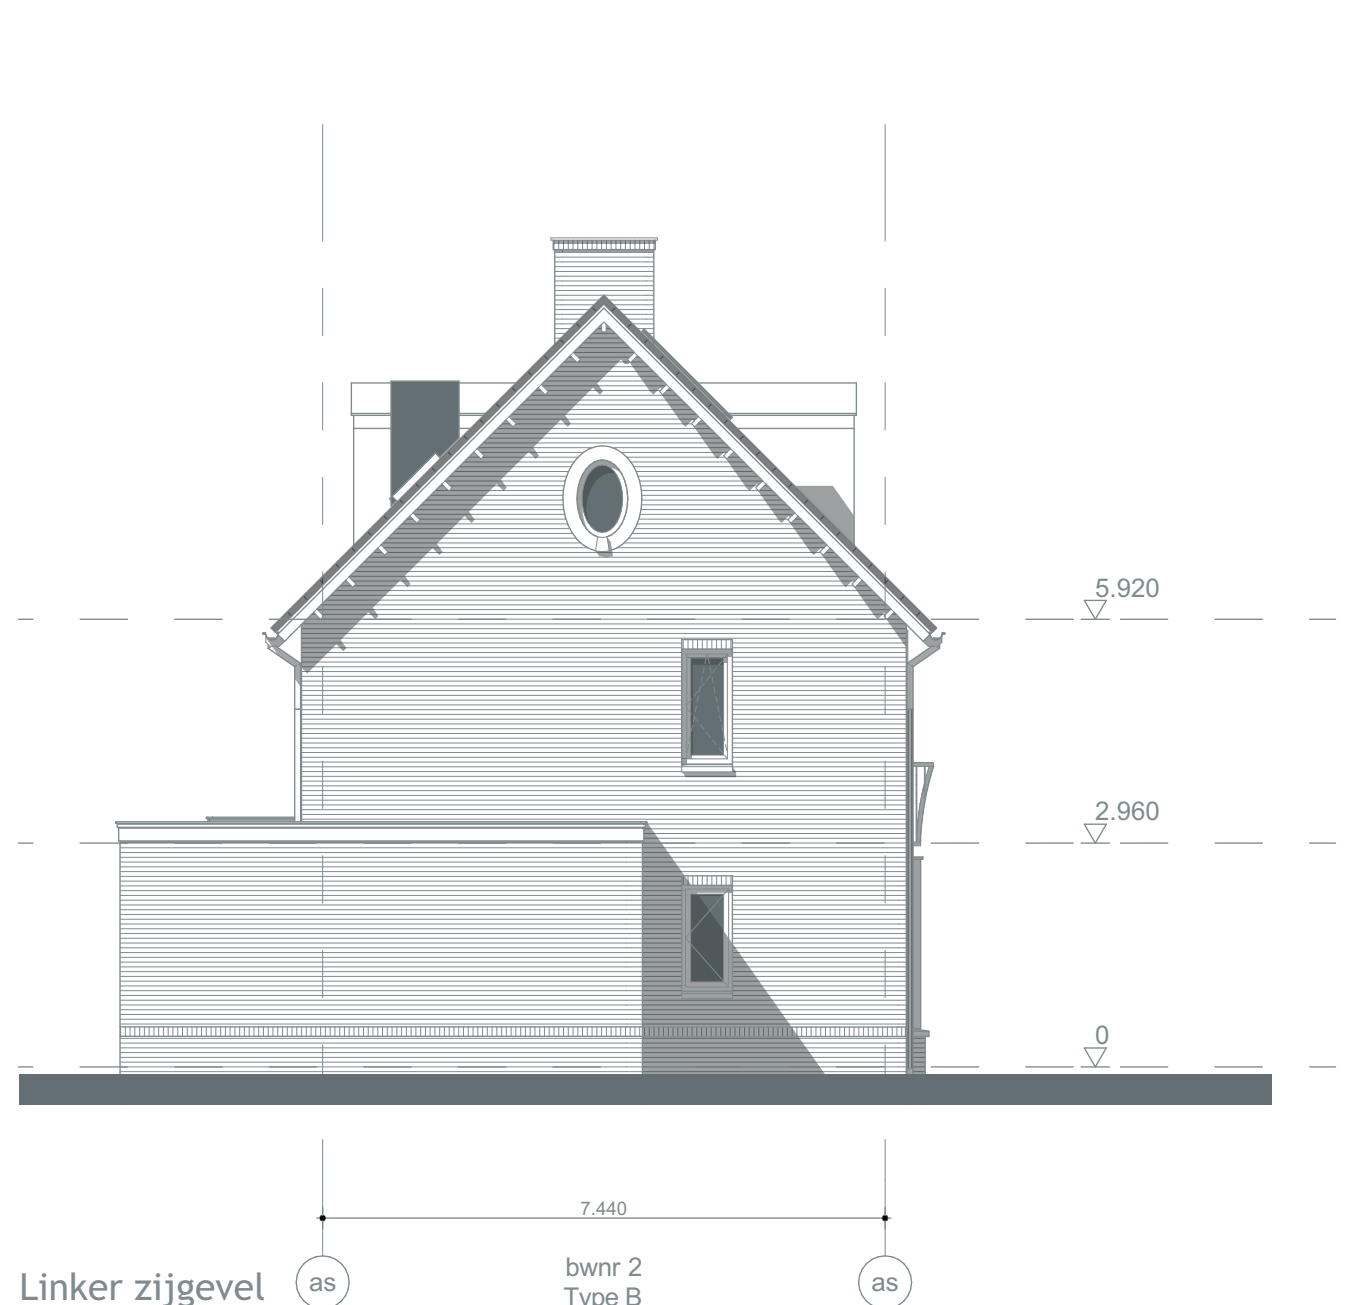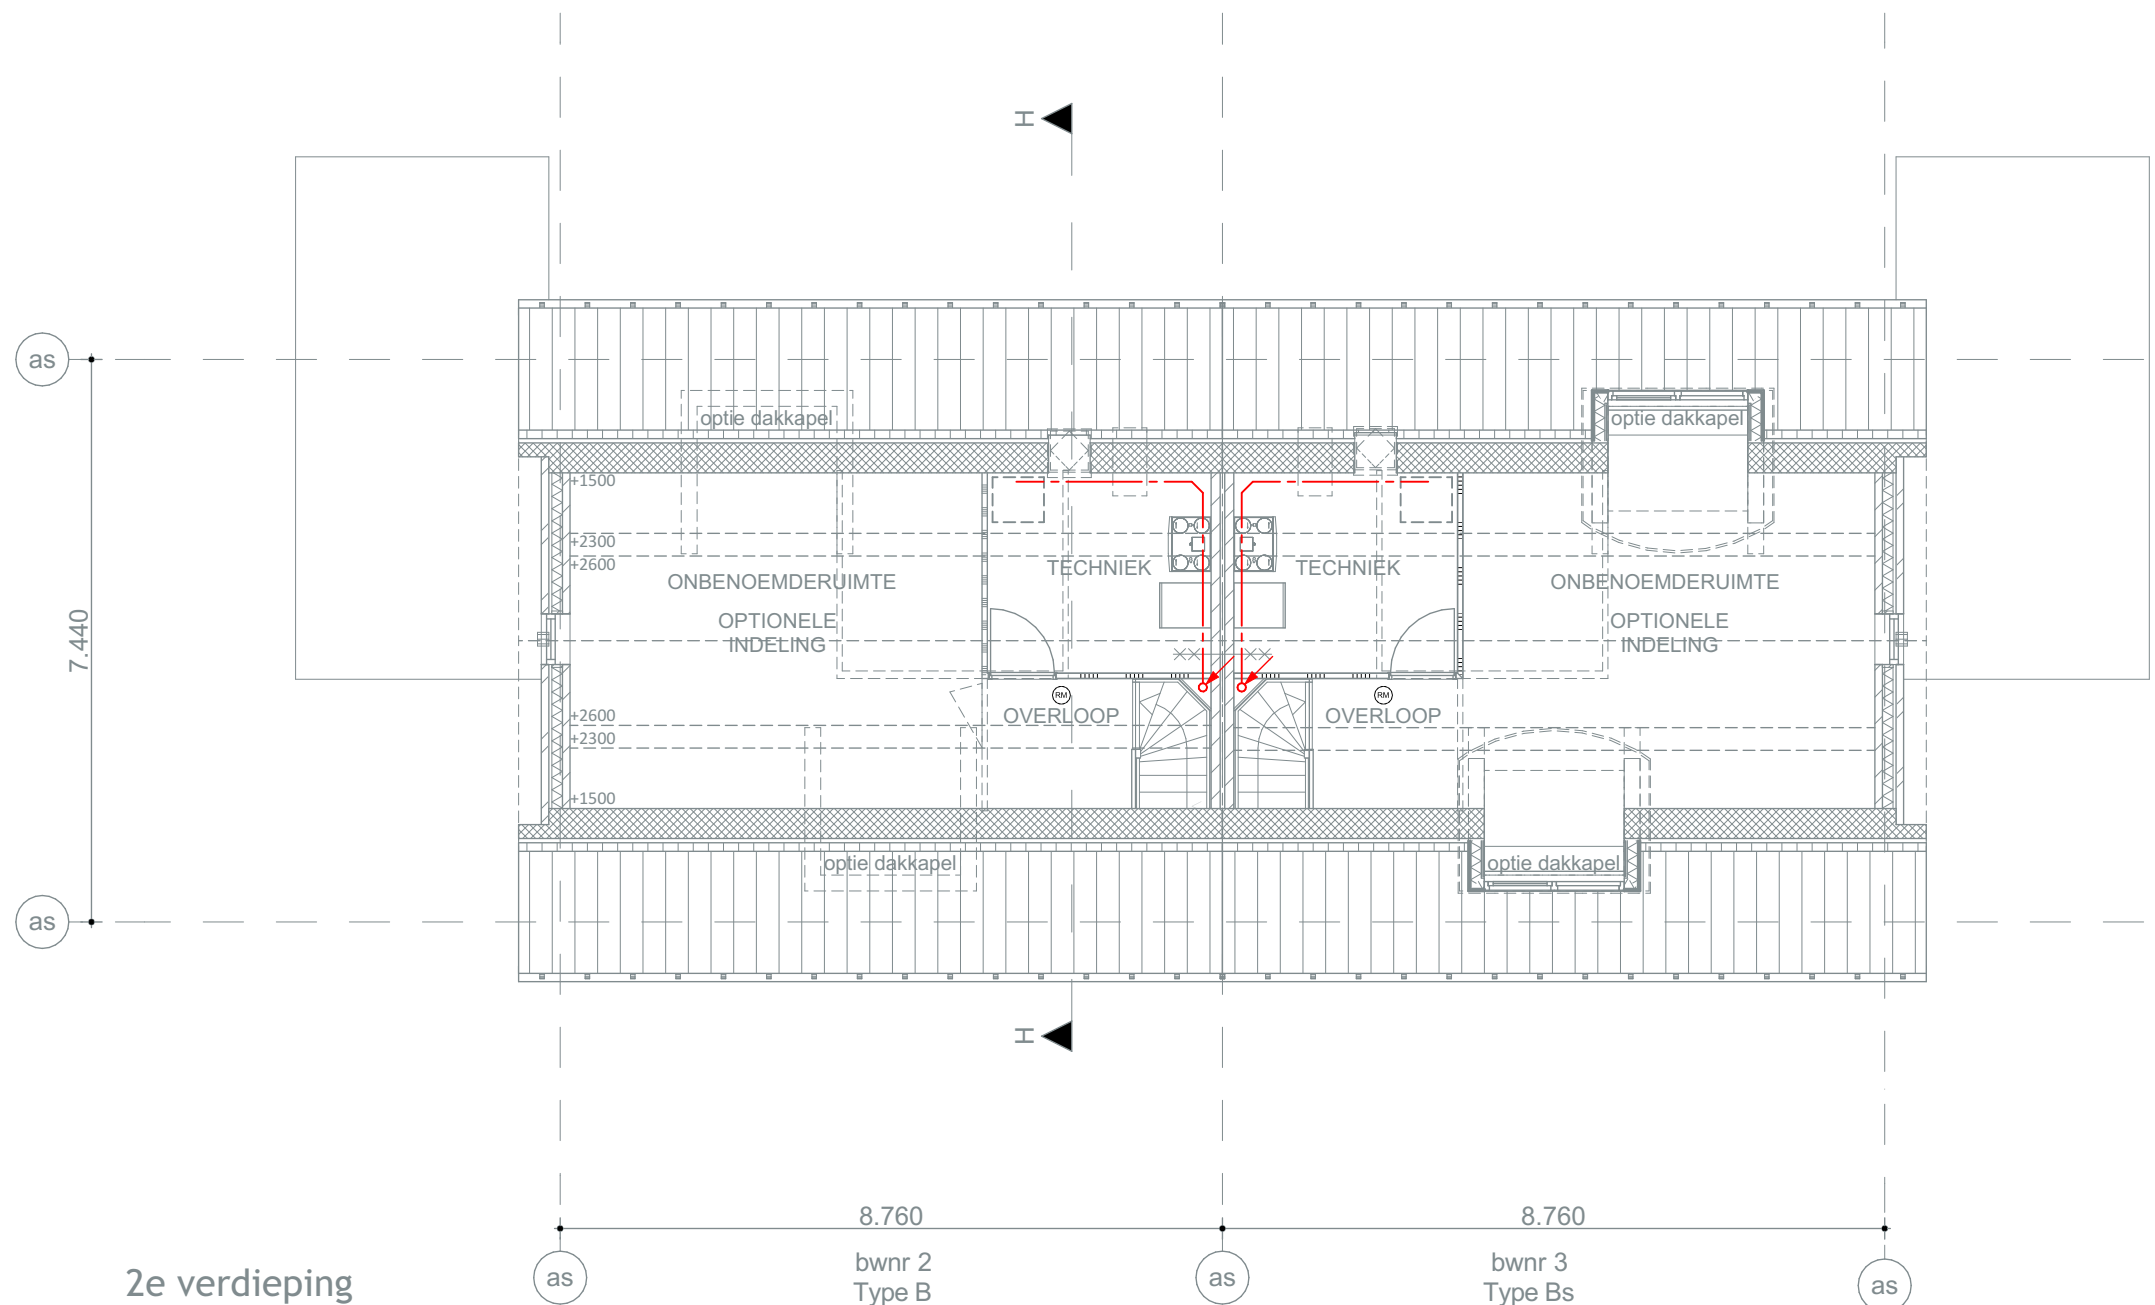

Project: **De Burgthoven 3**
Barneveld

Opdrachtgever: **Bouwbedrijf R. van de Mheen bv**







Omschrijving: **Type B blok 2 rioleringsschema**
Definitief ontwerp









Schaal: 1:100
Datum: 27-11-2019
Gewijzigd: 23-01-2020
05-02-2020

SCHIPPERS ARCHITECTEN BNA
Jordaniestraat 16 3525 AS Zeist Tel: 0175 350.17.31 info@schippers-bna.nl

4558
werknnummer:

R-03
bladnummer: SCHIPPERS

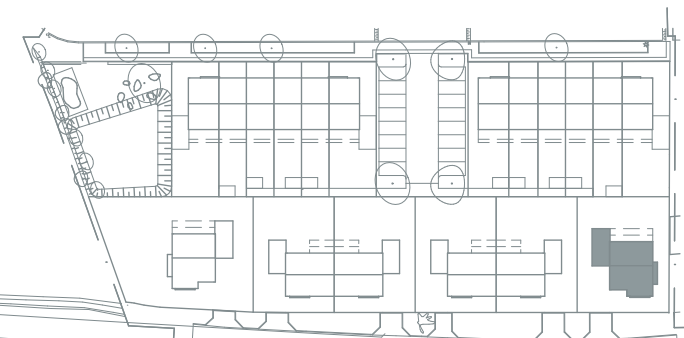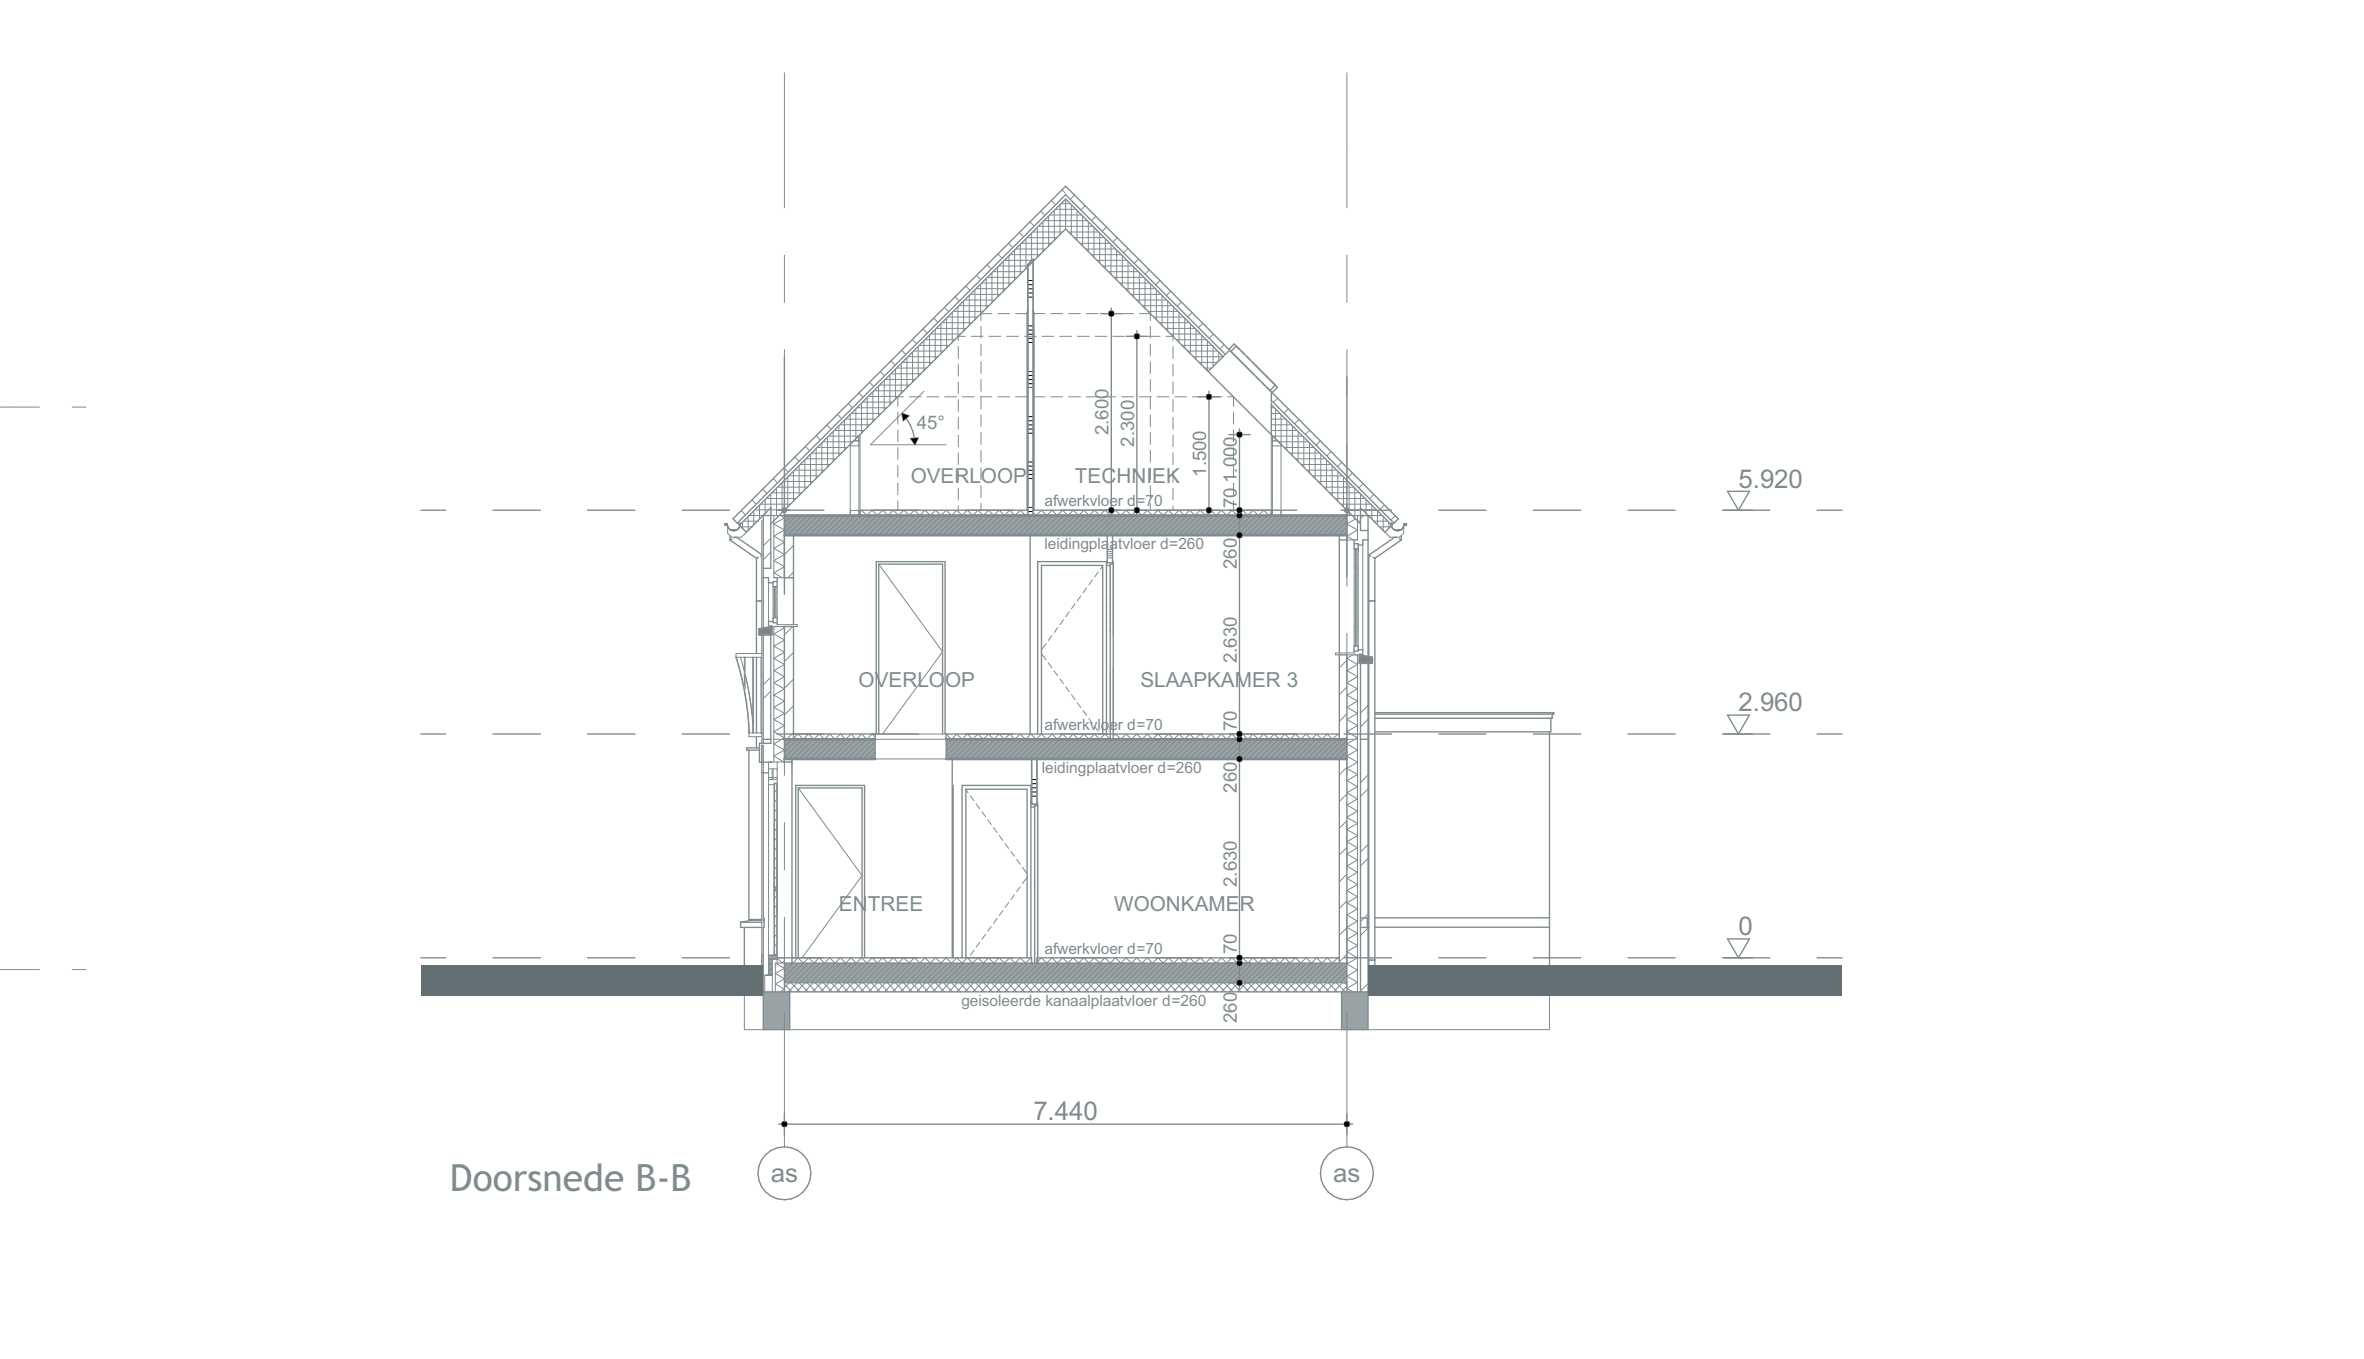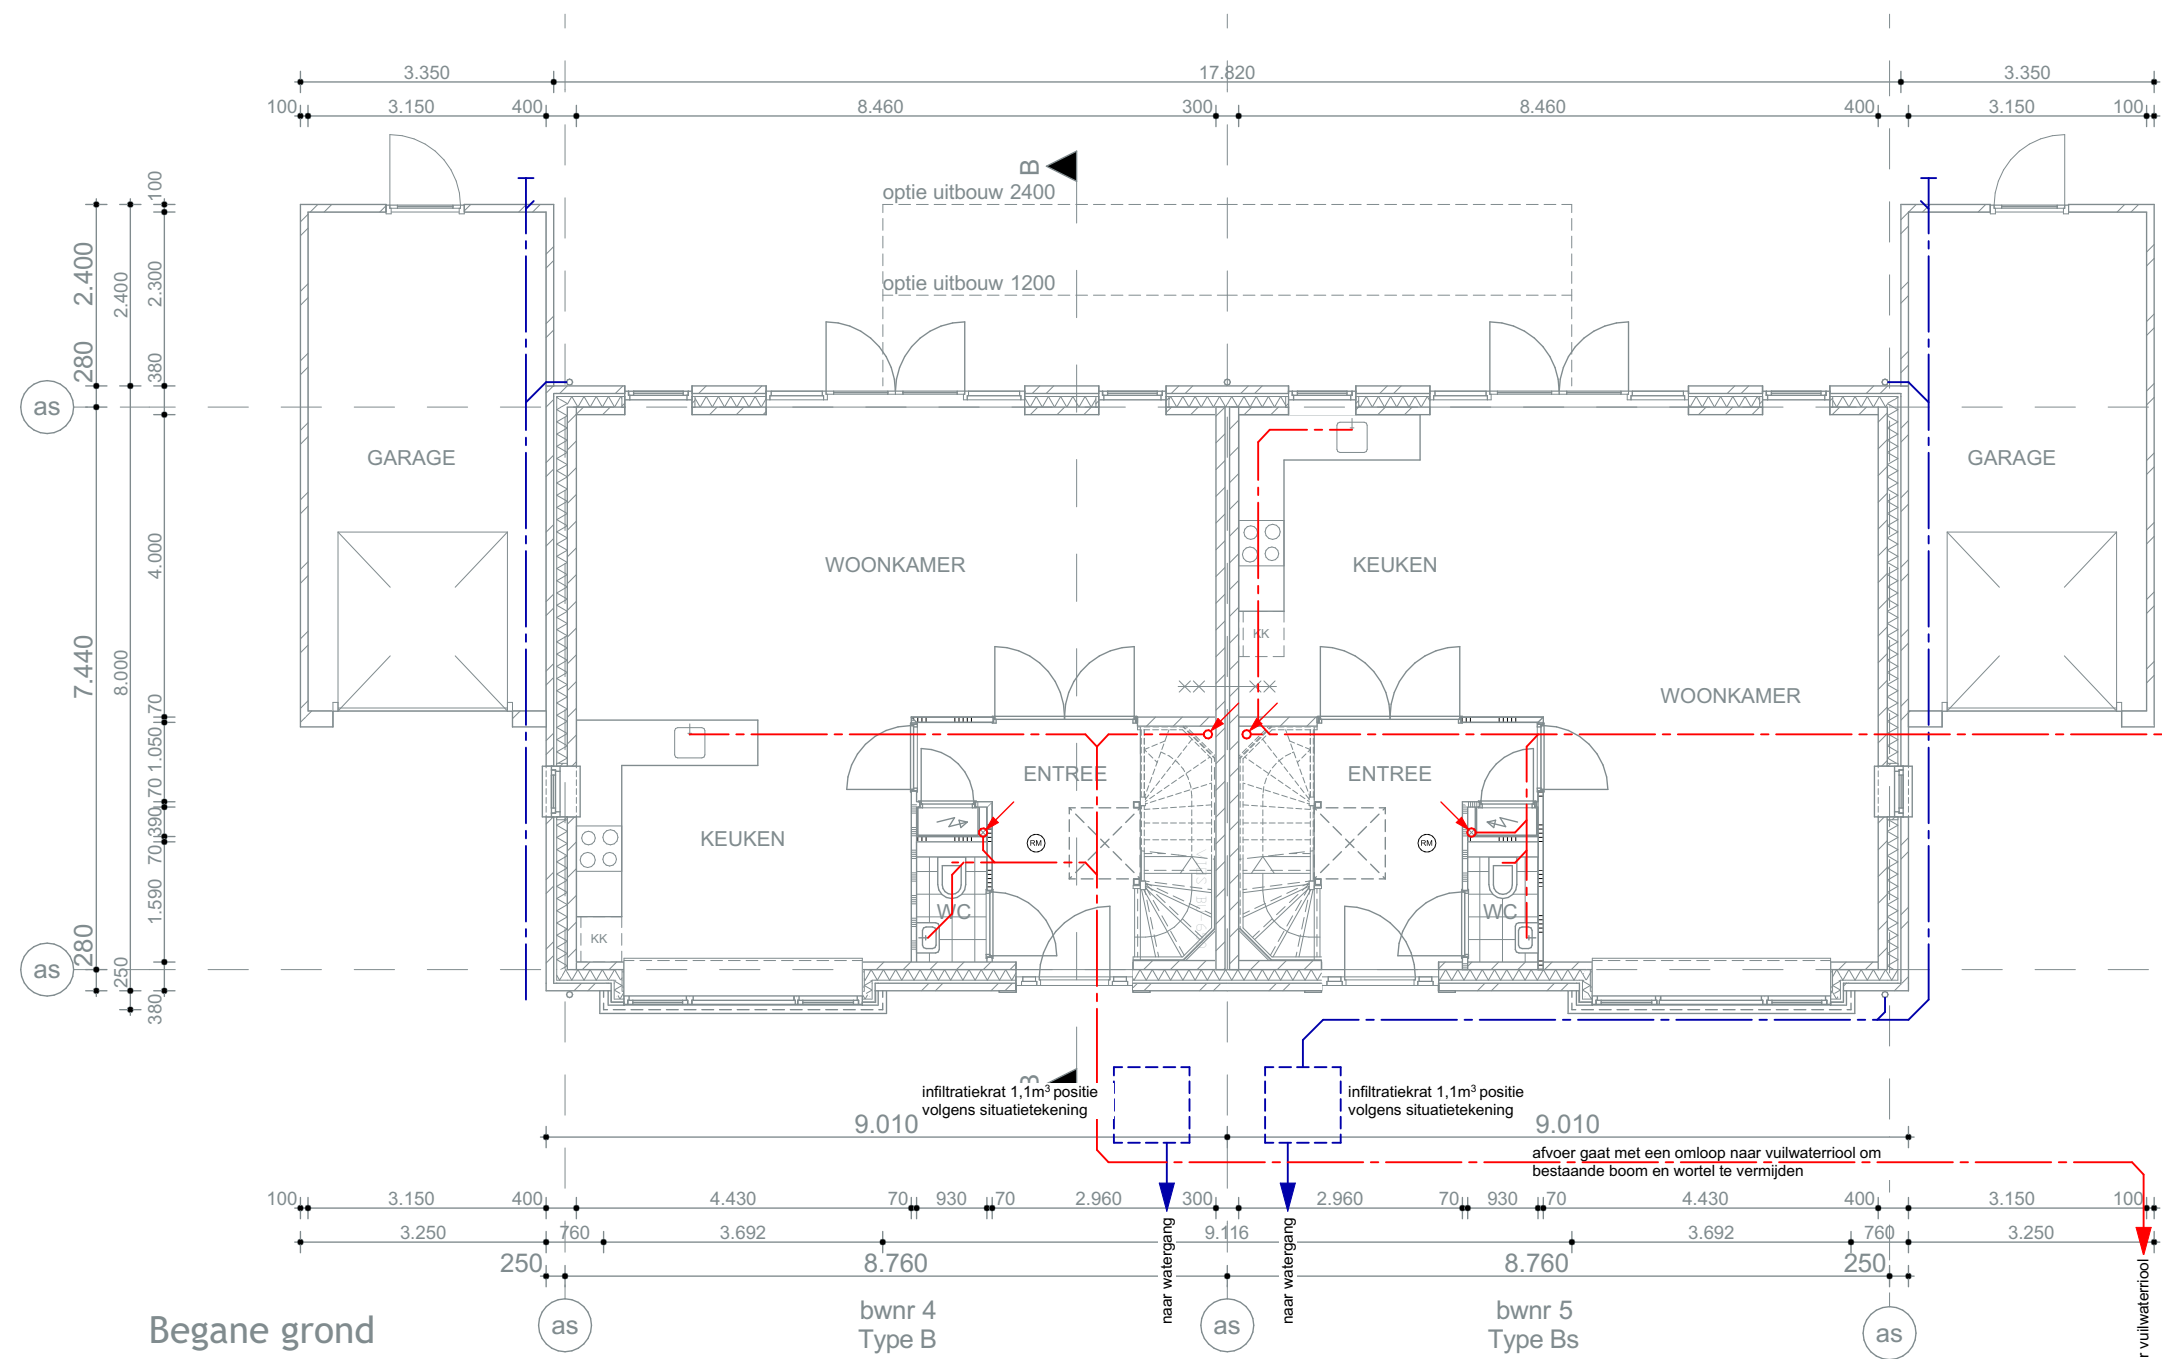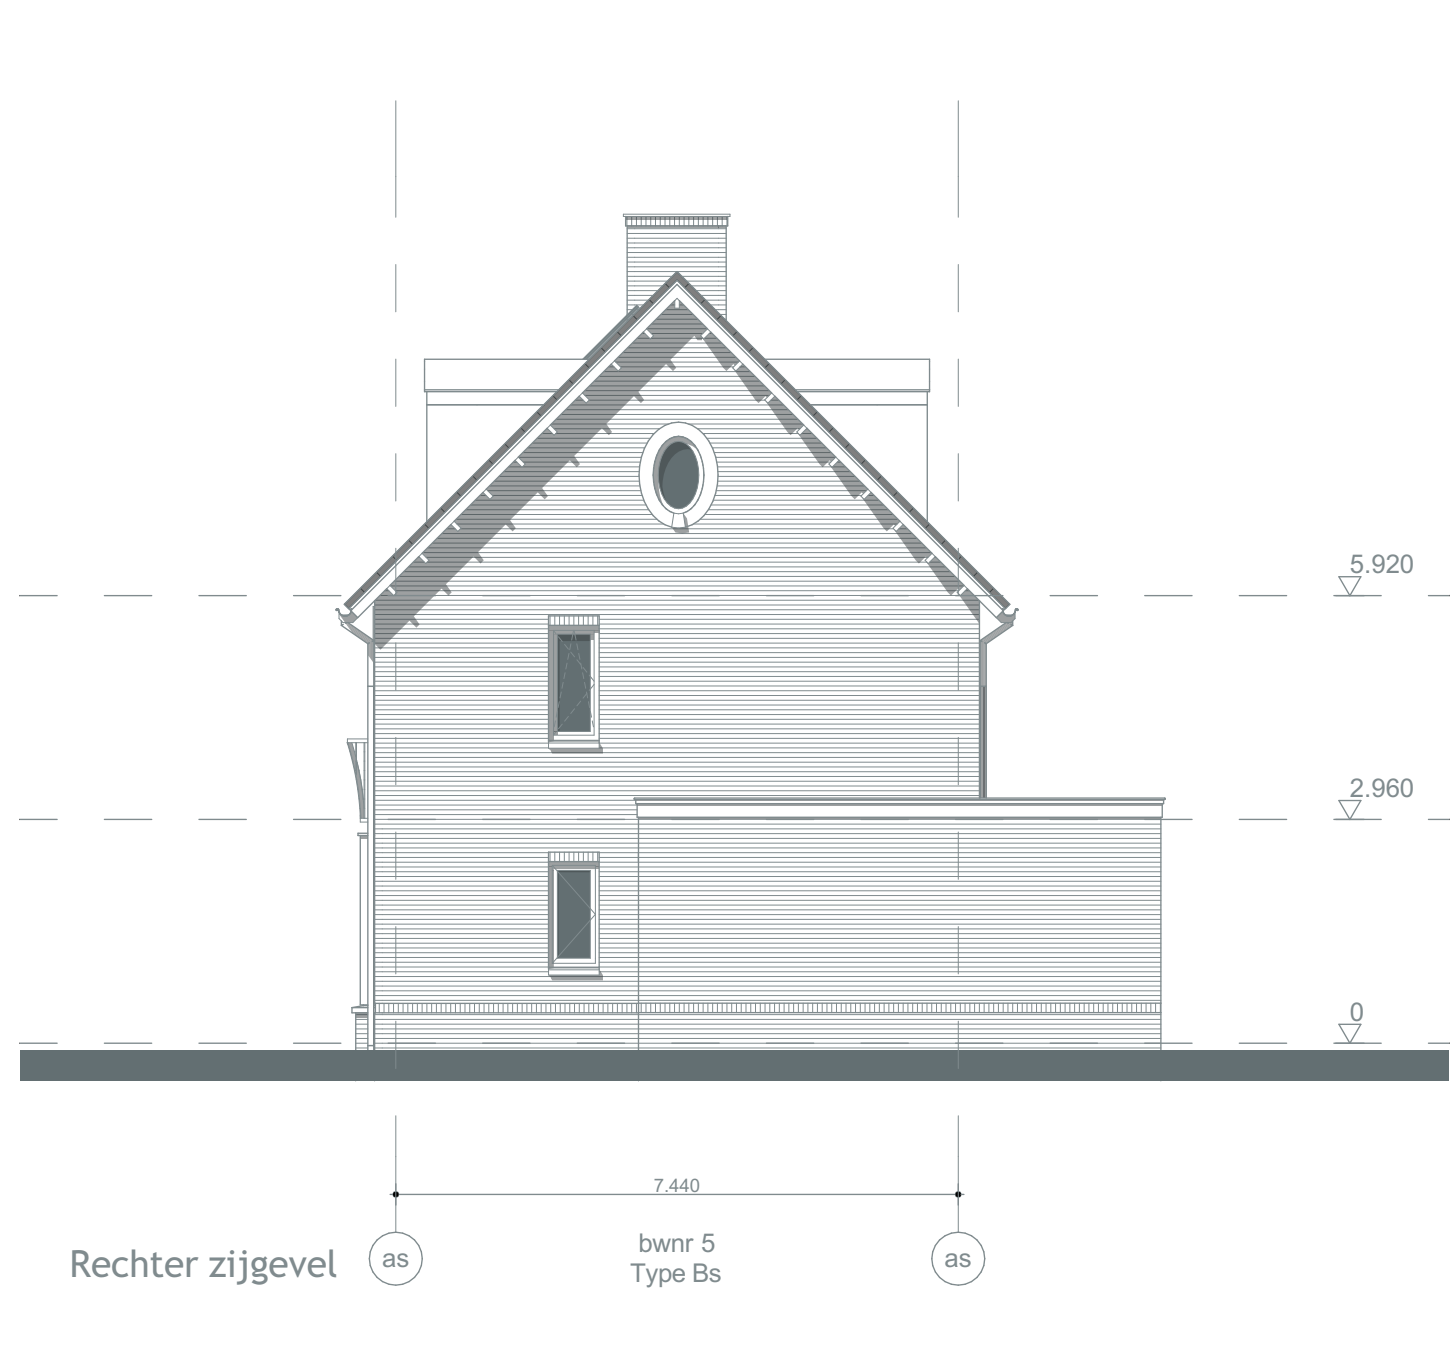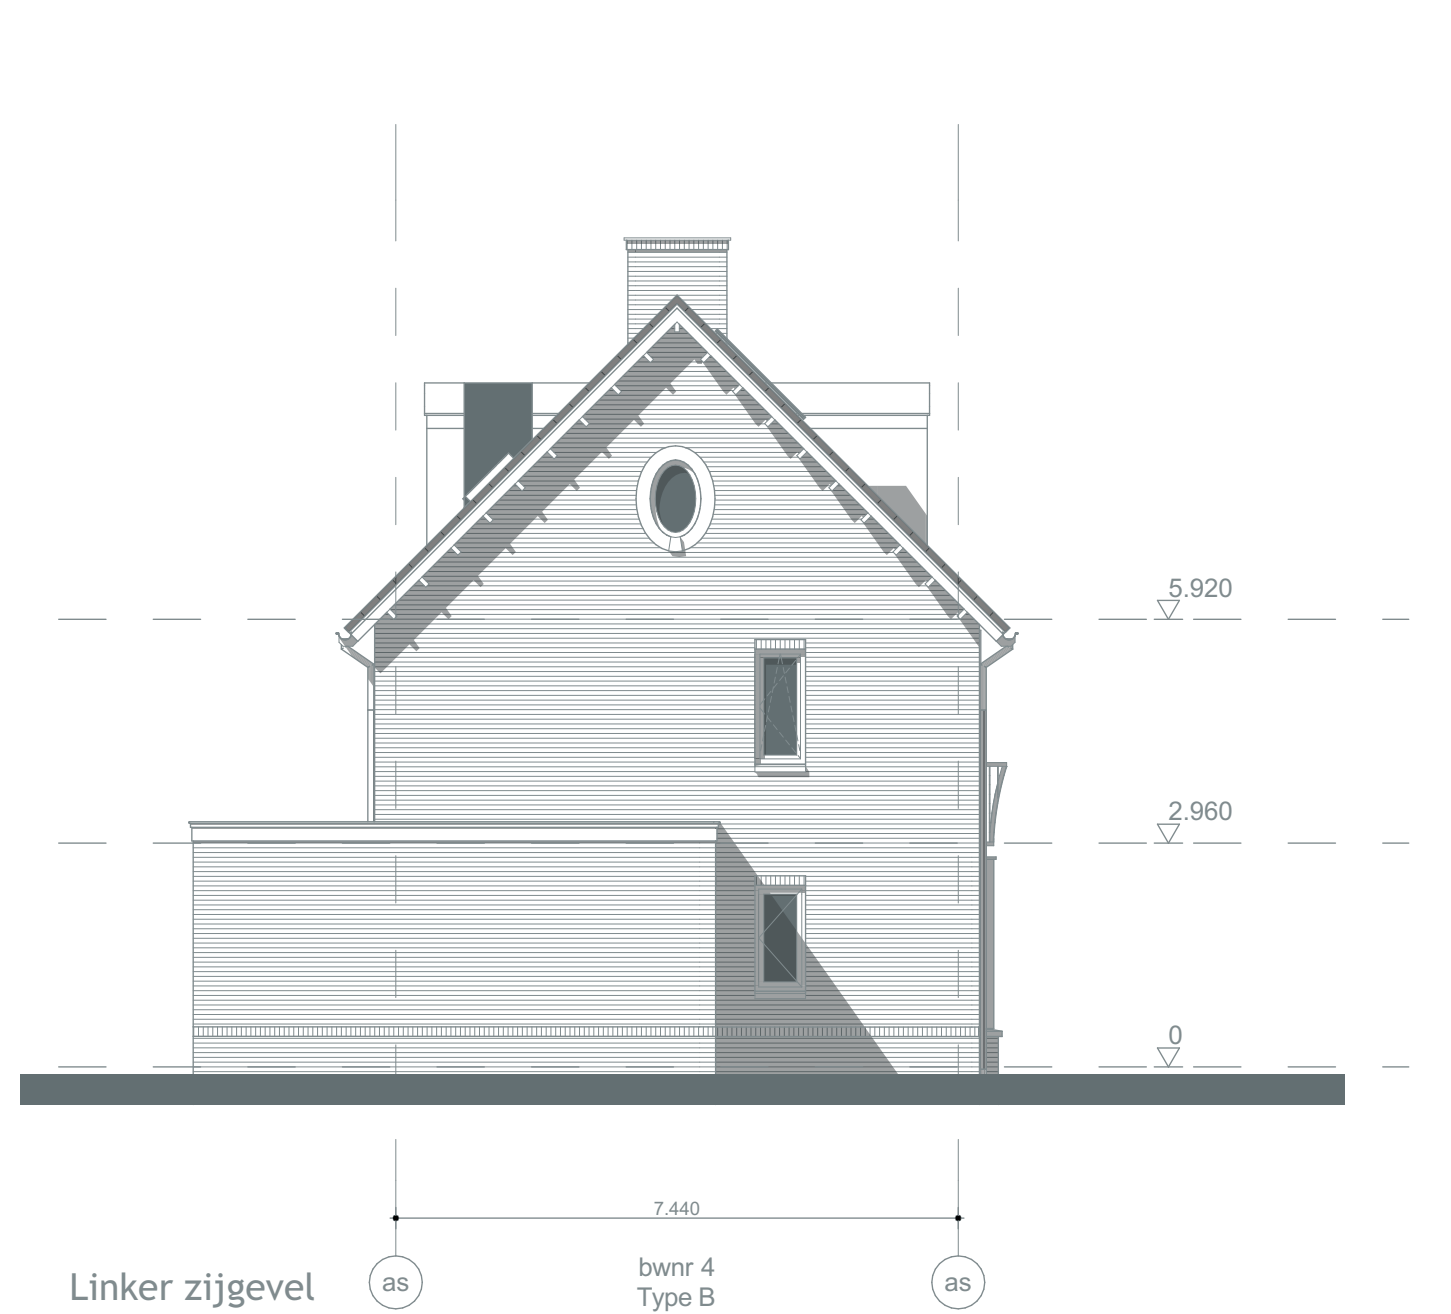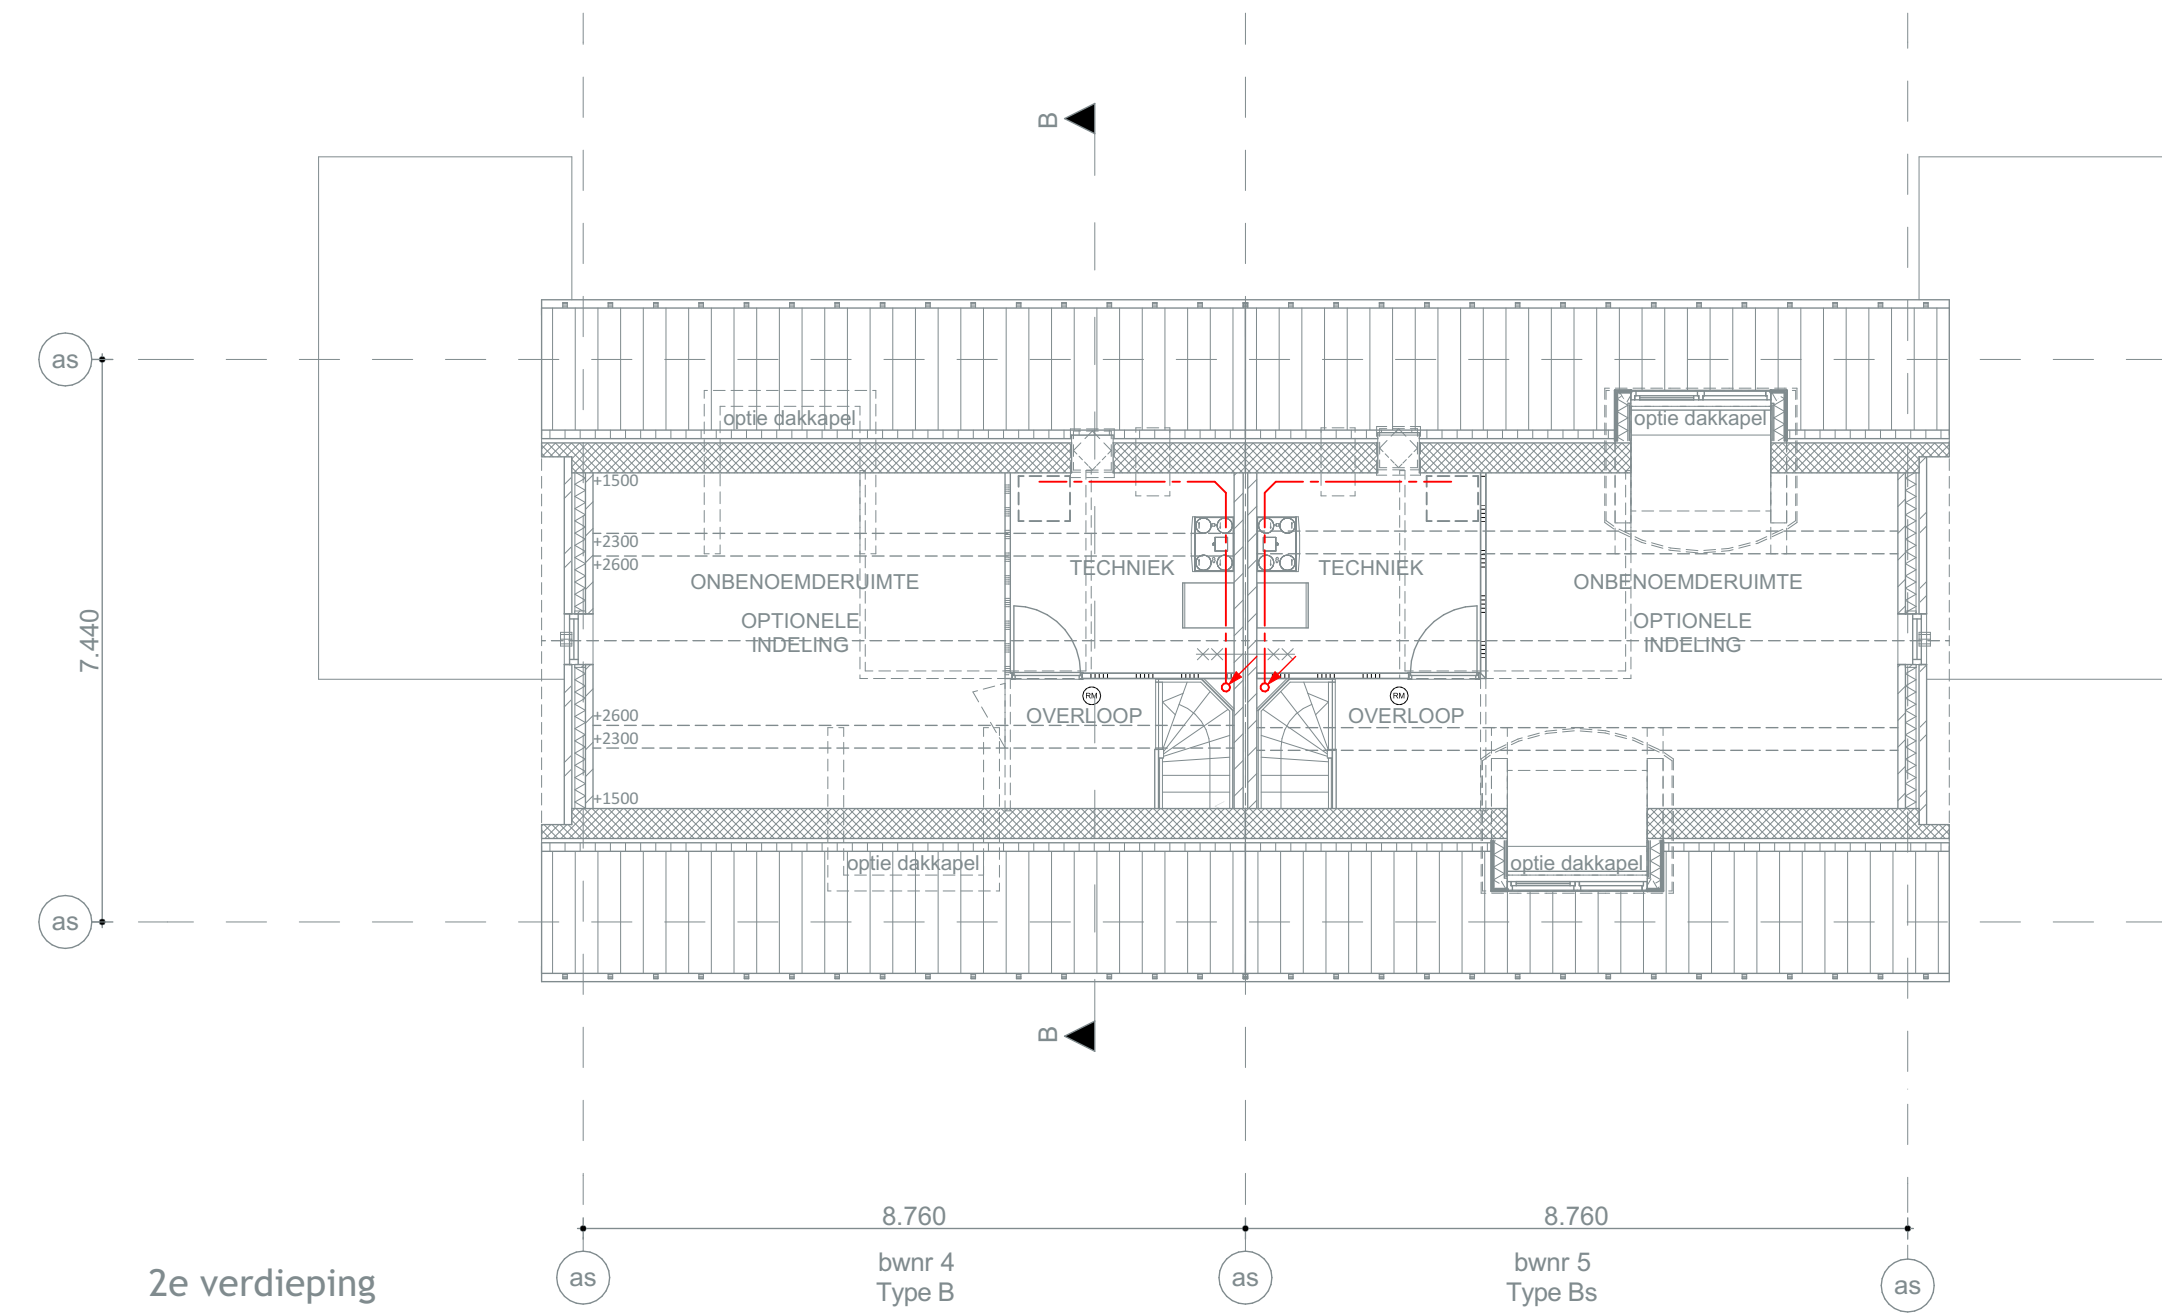

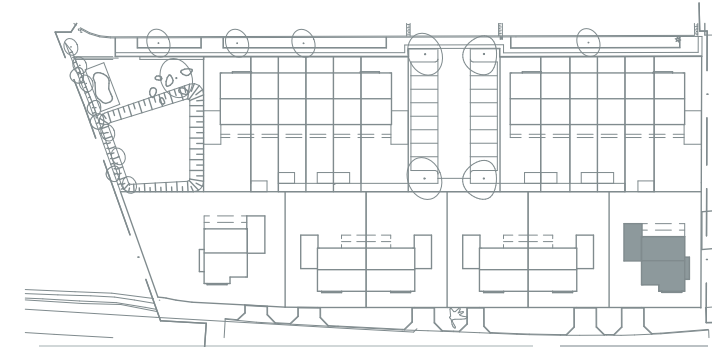
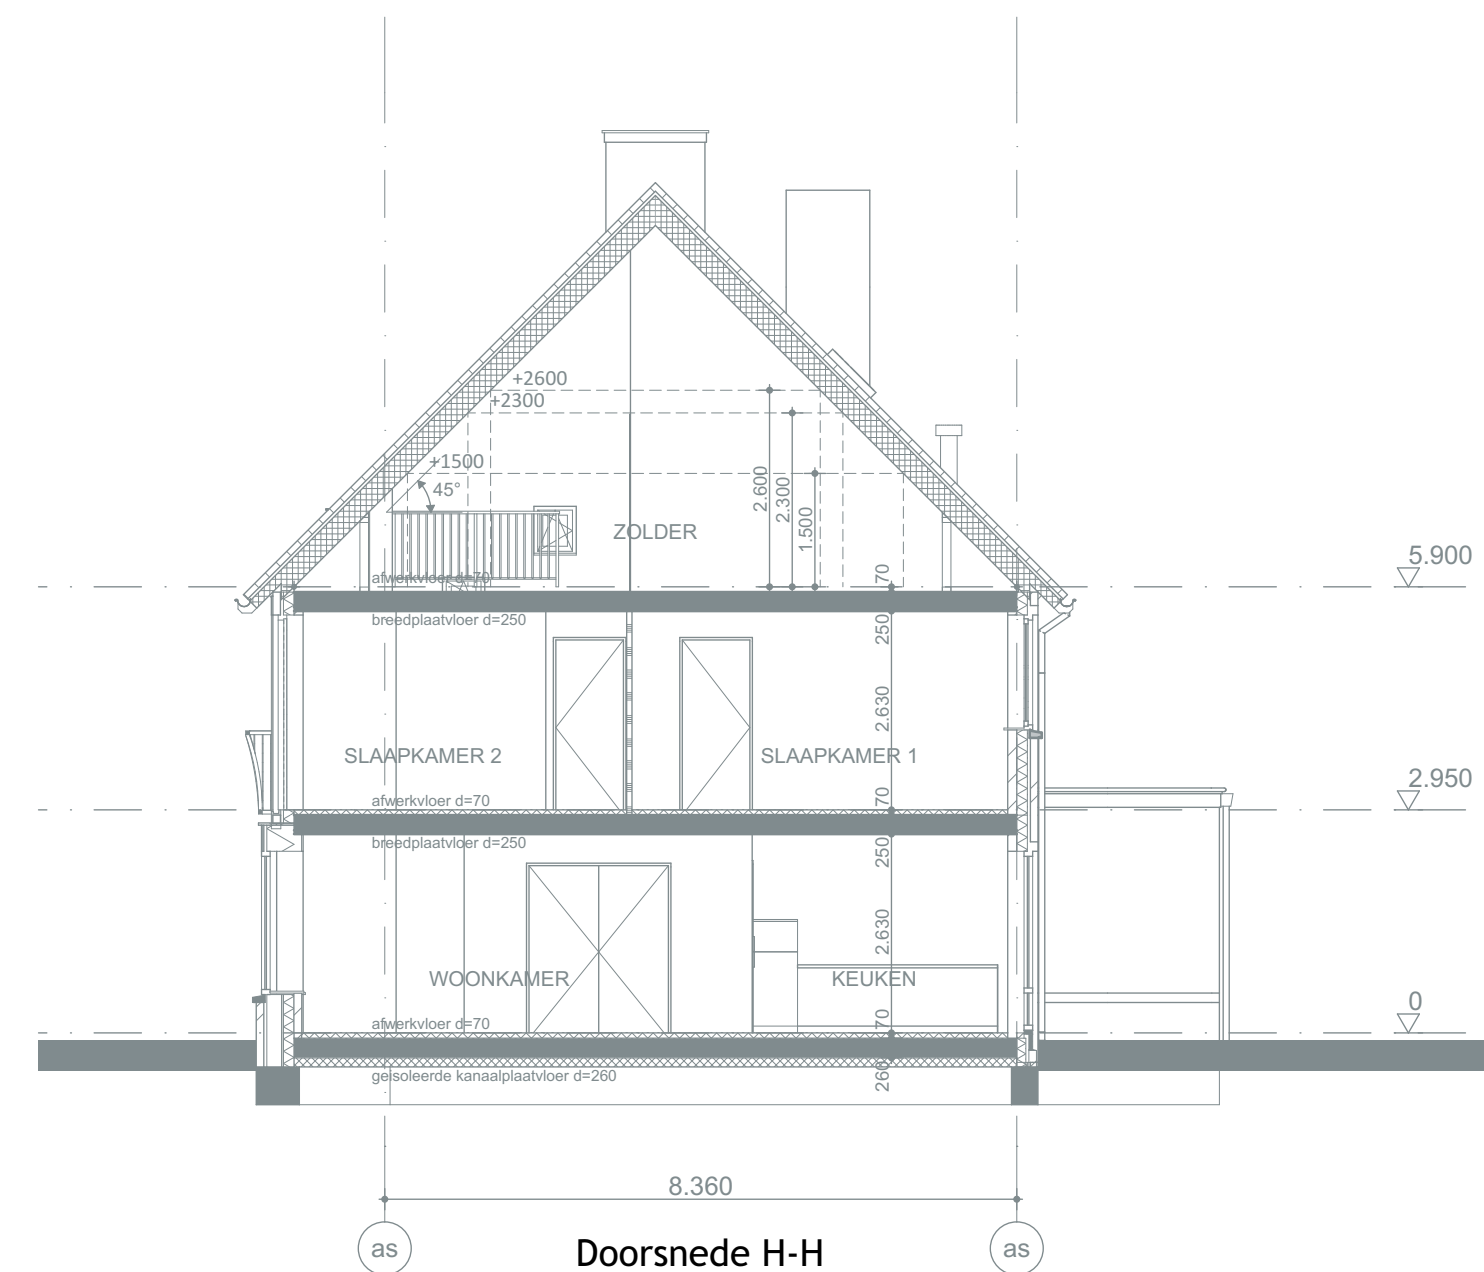
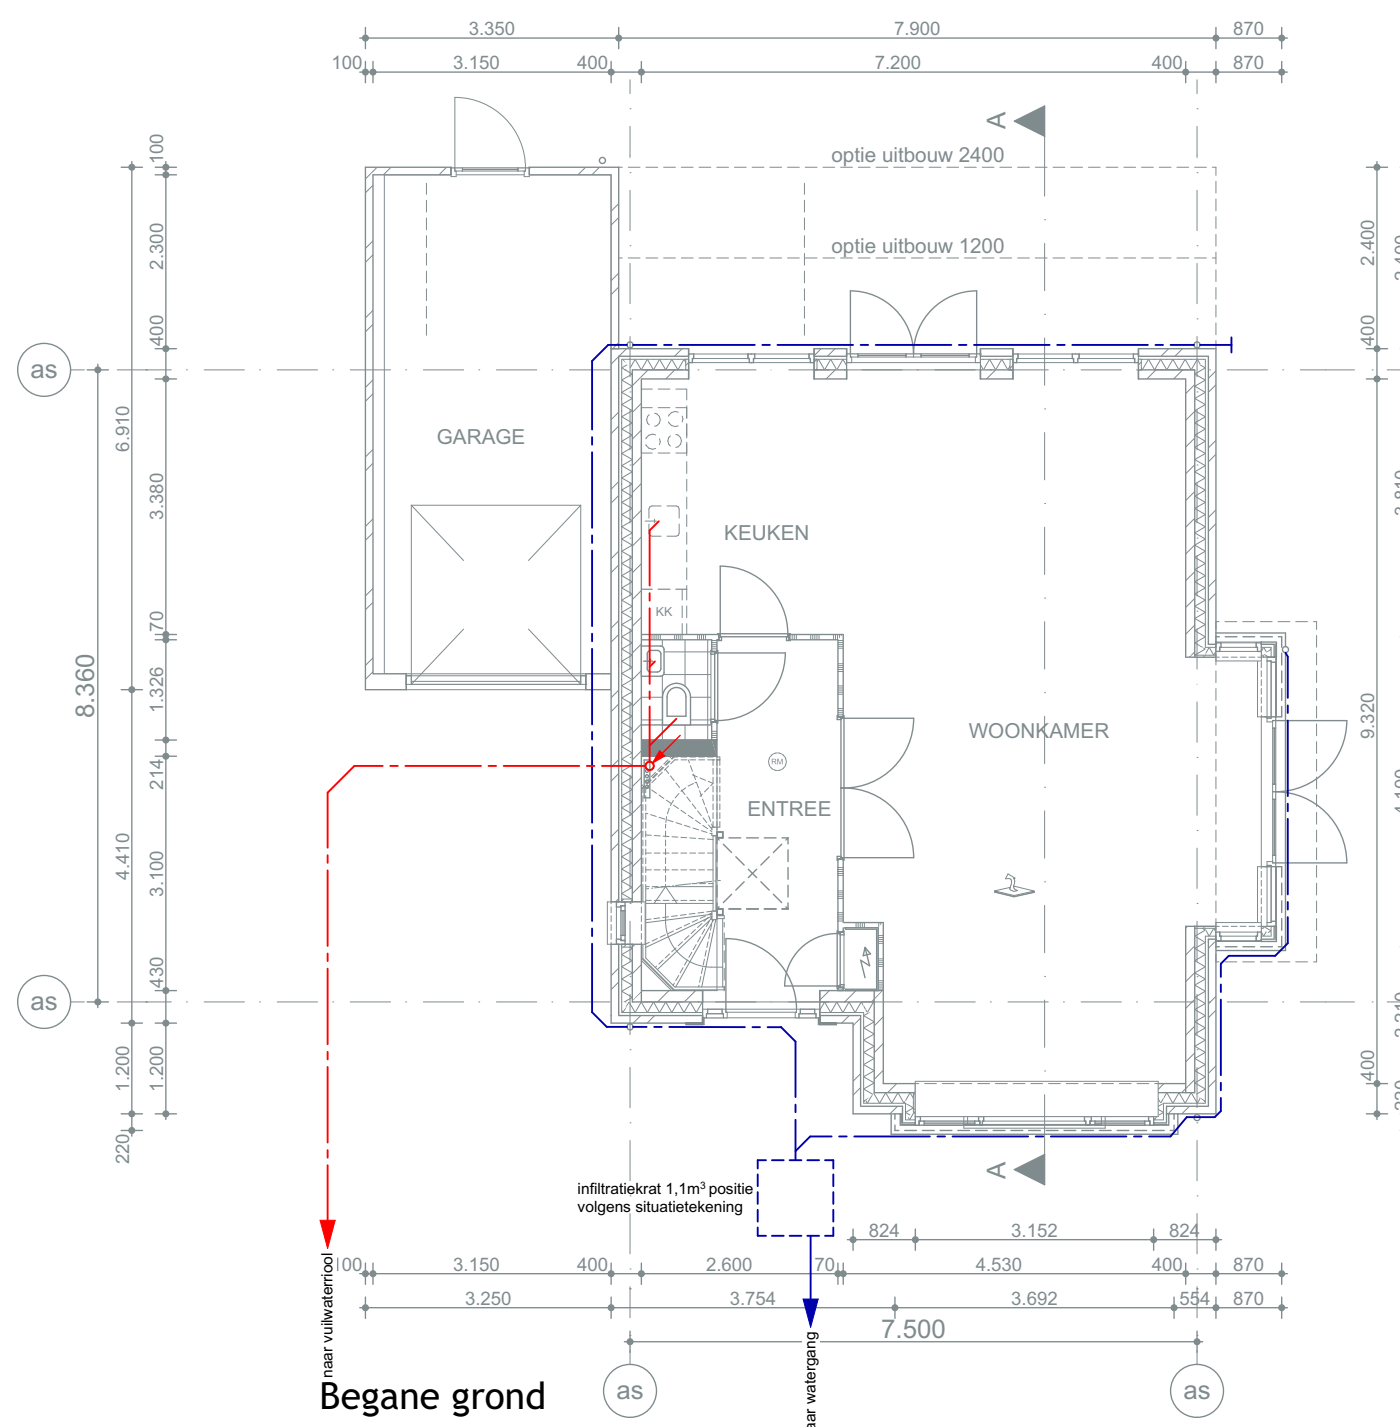
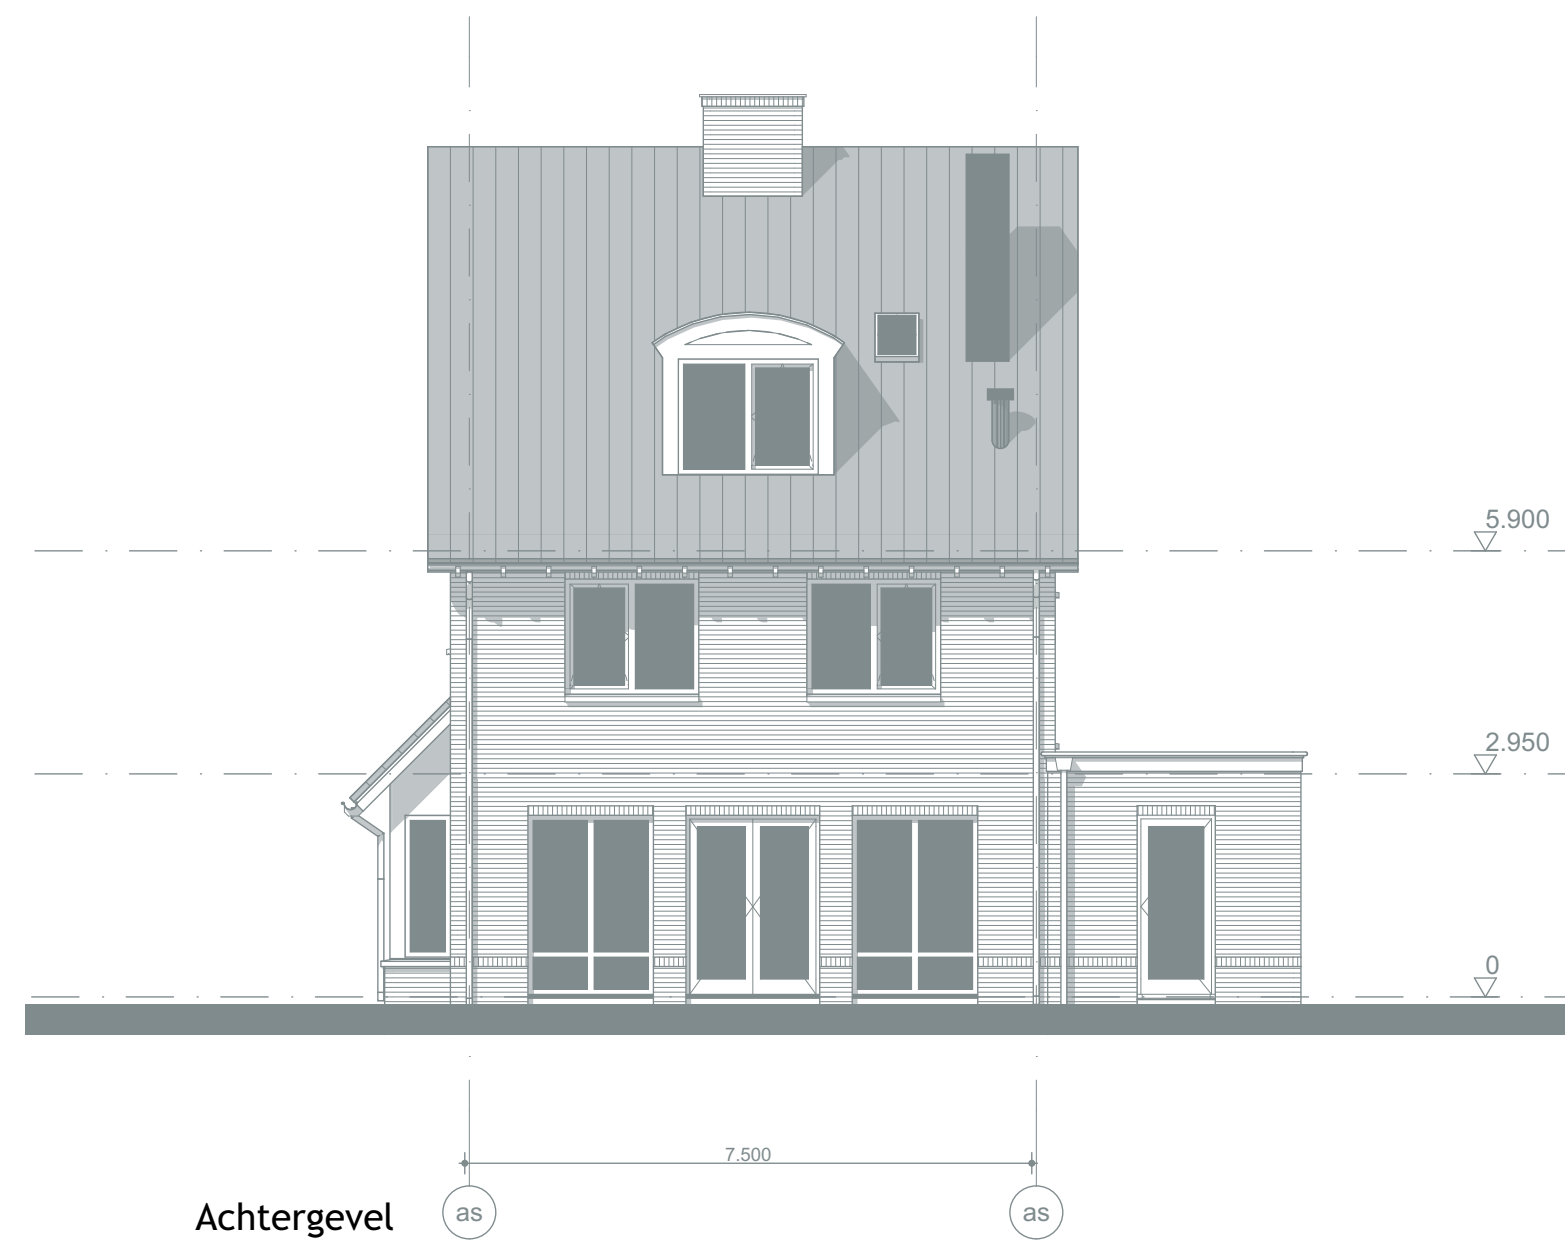
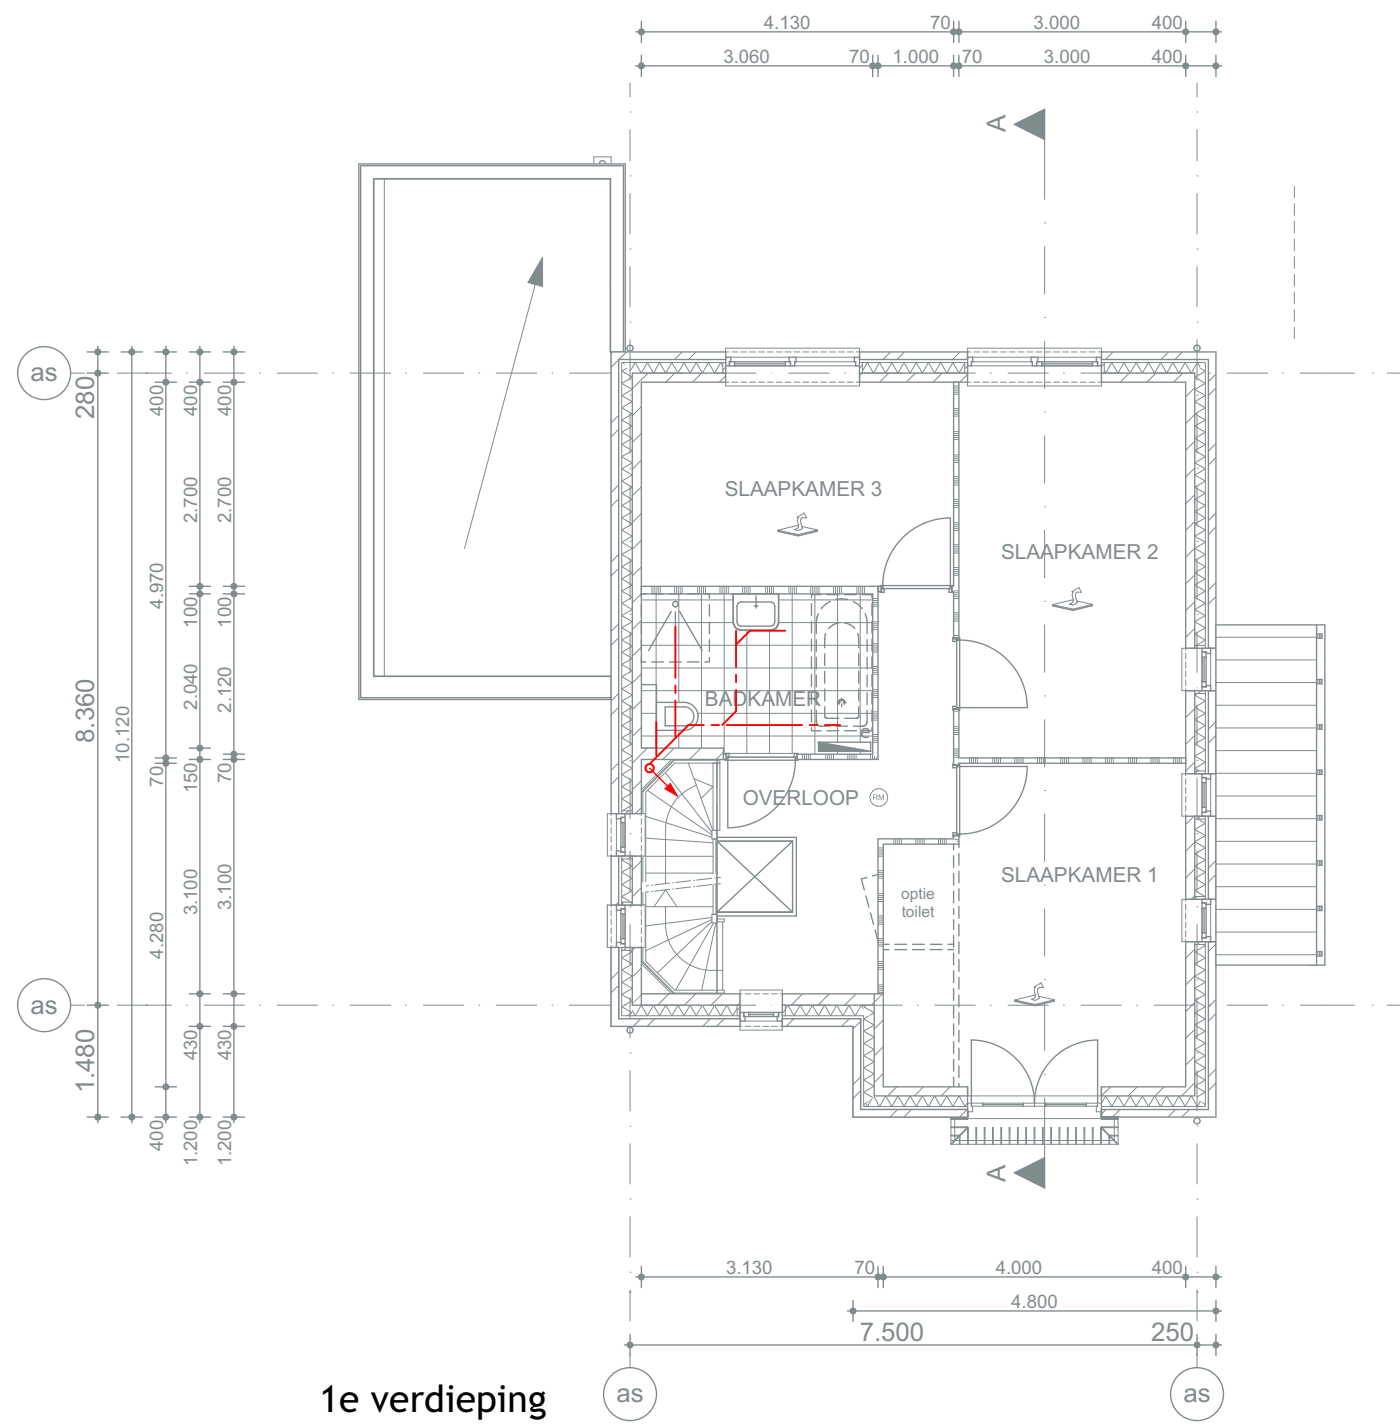
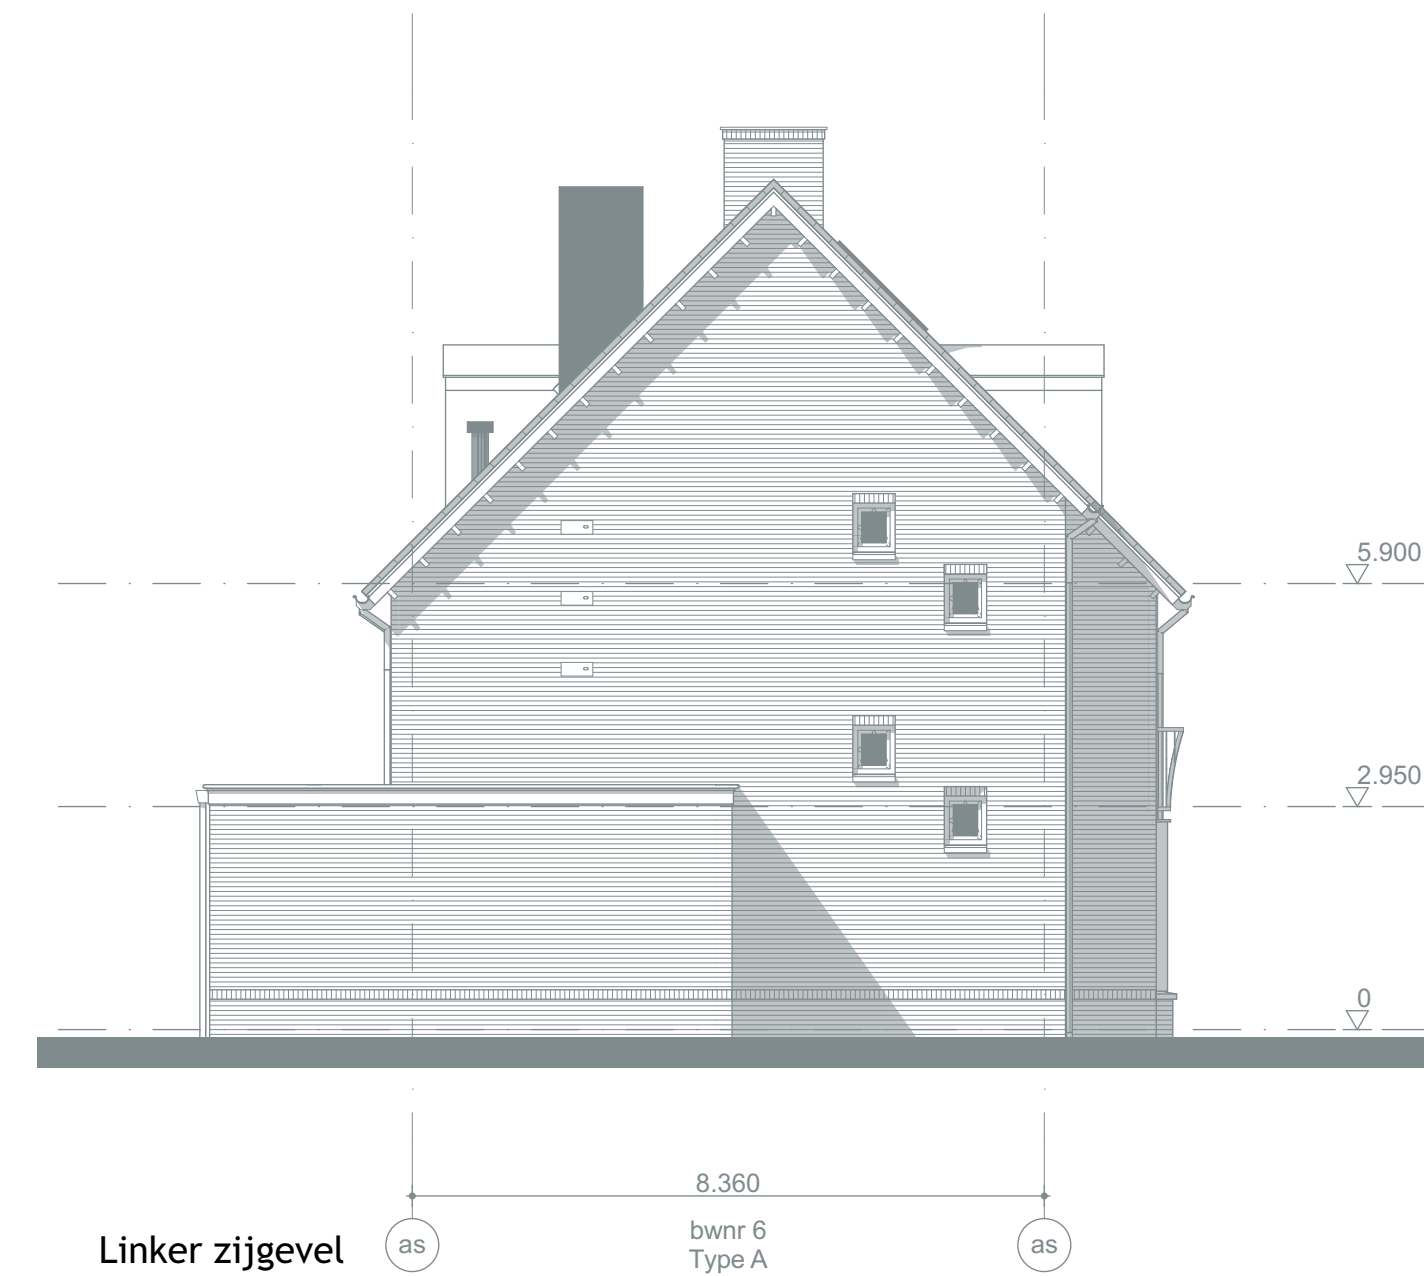
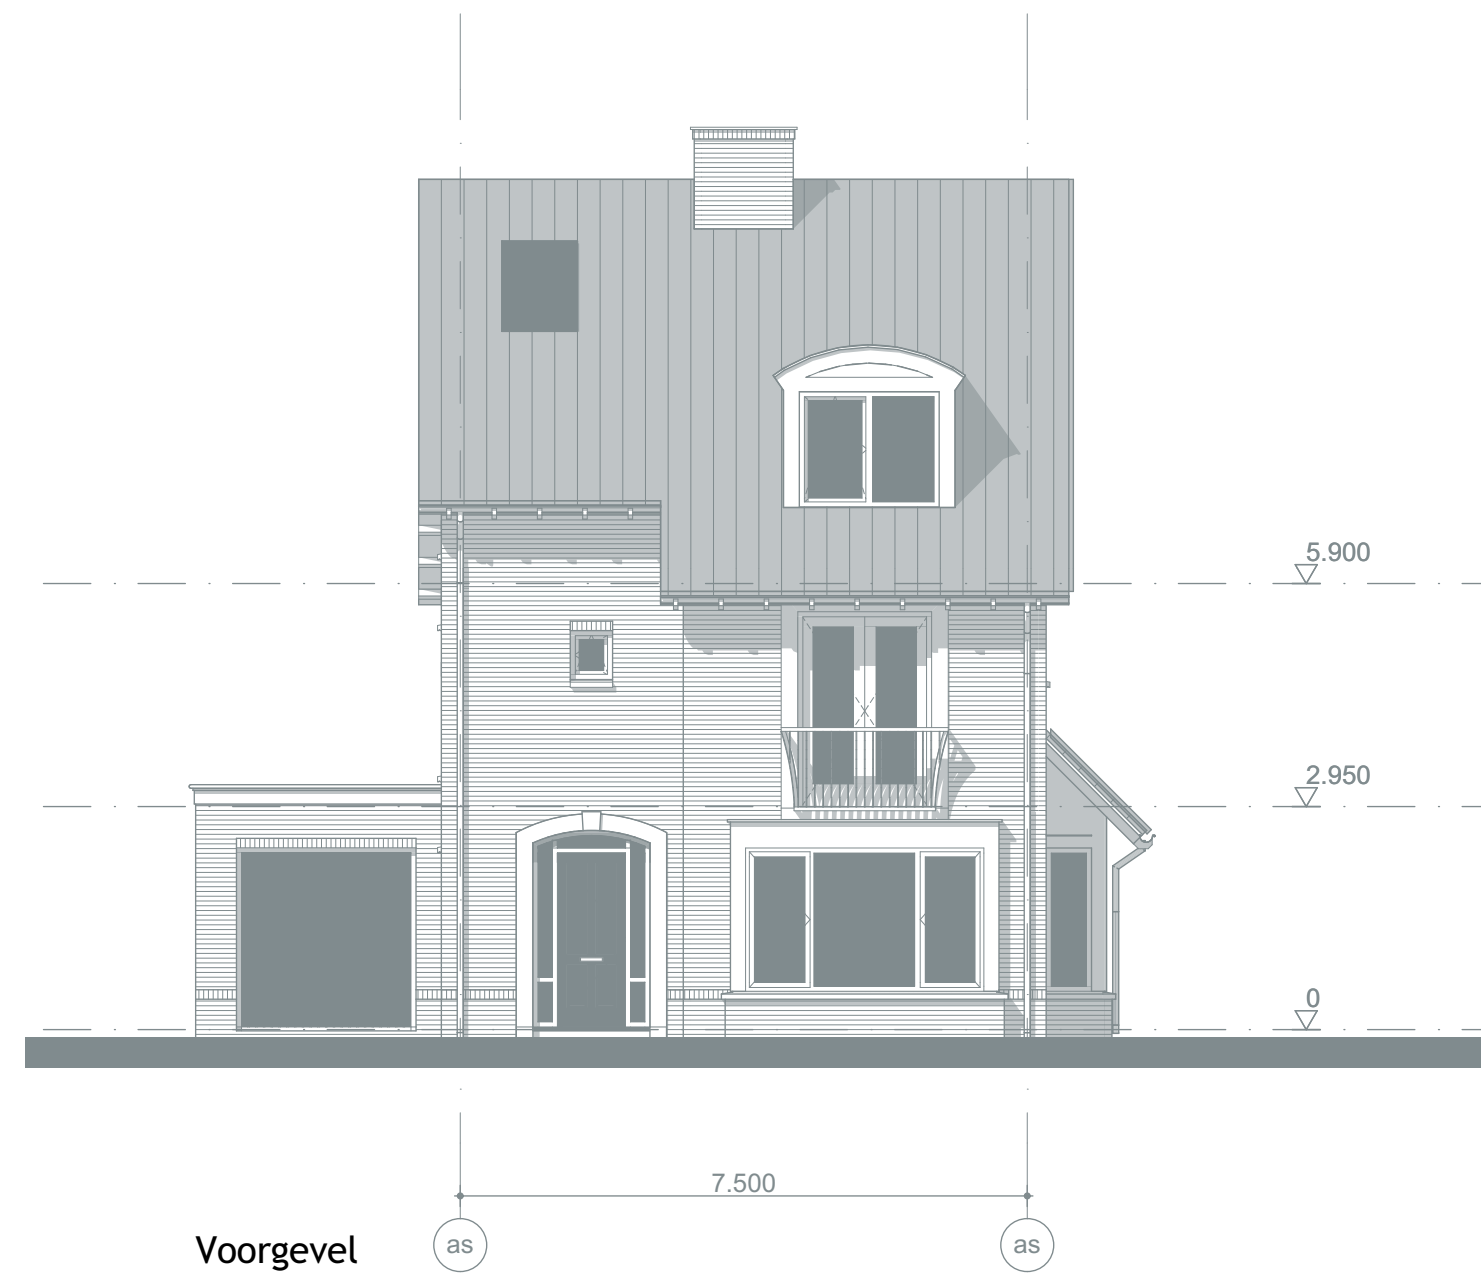
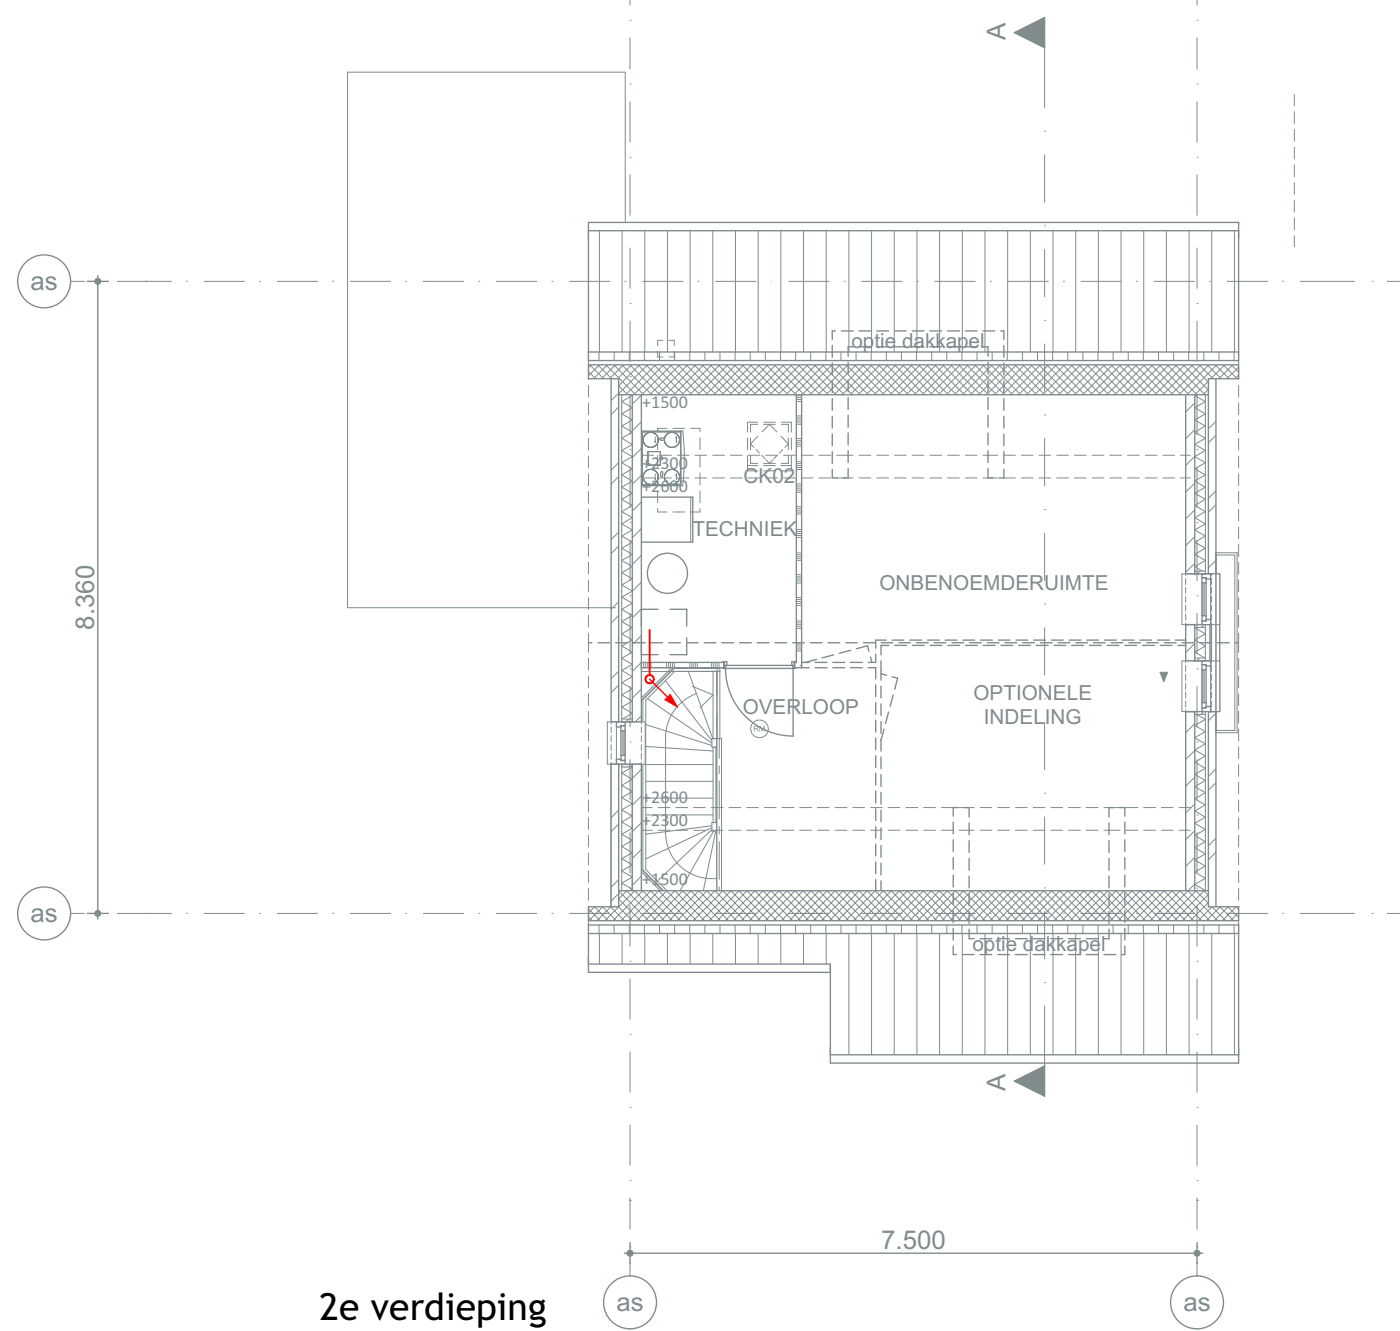








Project: **De Burghoven 3**
Barneveld

Opdrachtgever: **Bouwbedrijf R. van de Mheen bv**

Omschrijving: **Type A blok 4 rioleringsschema**
Definitief ontwerp

schaal:	1:100	formaat:	A1
datum:	27-11-2019	getekend:	MS
gewijzigd:	23-01-2020		
	05-02-2020		

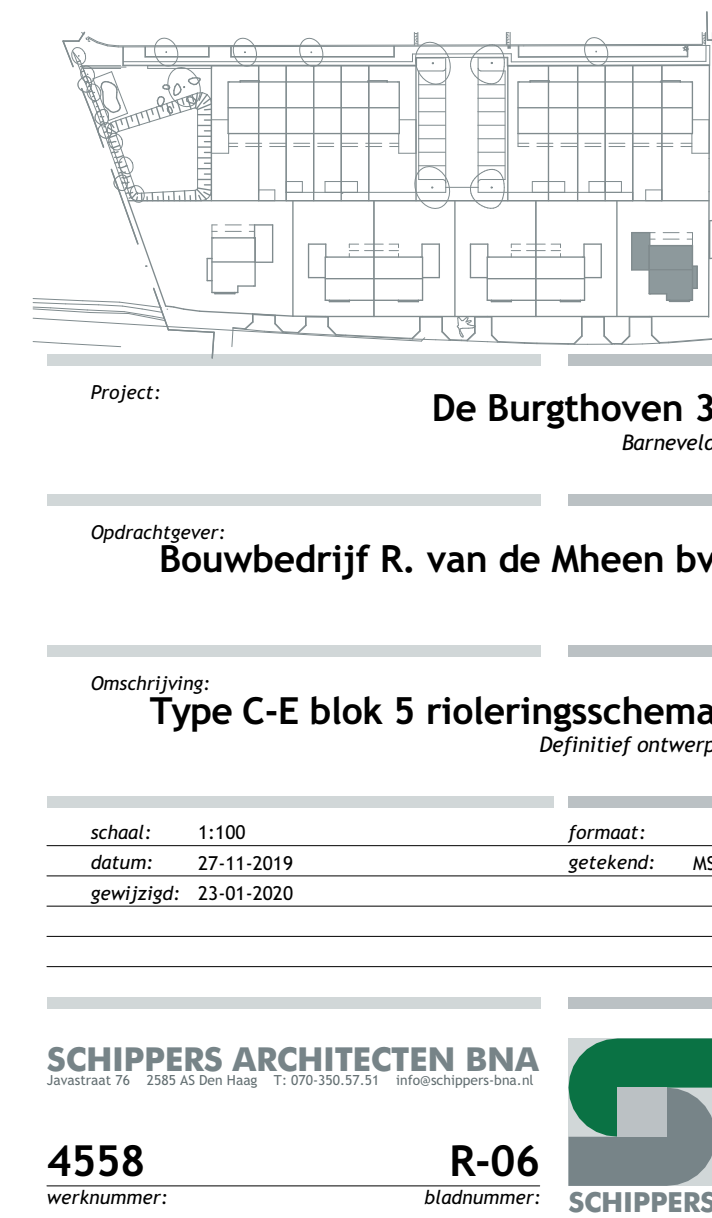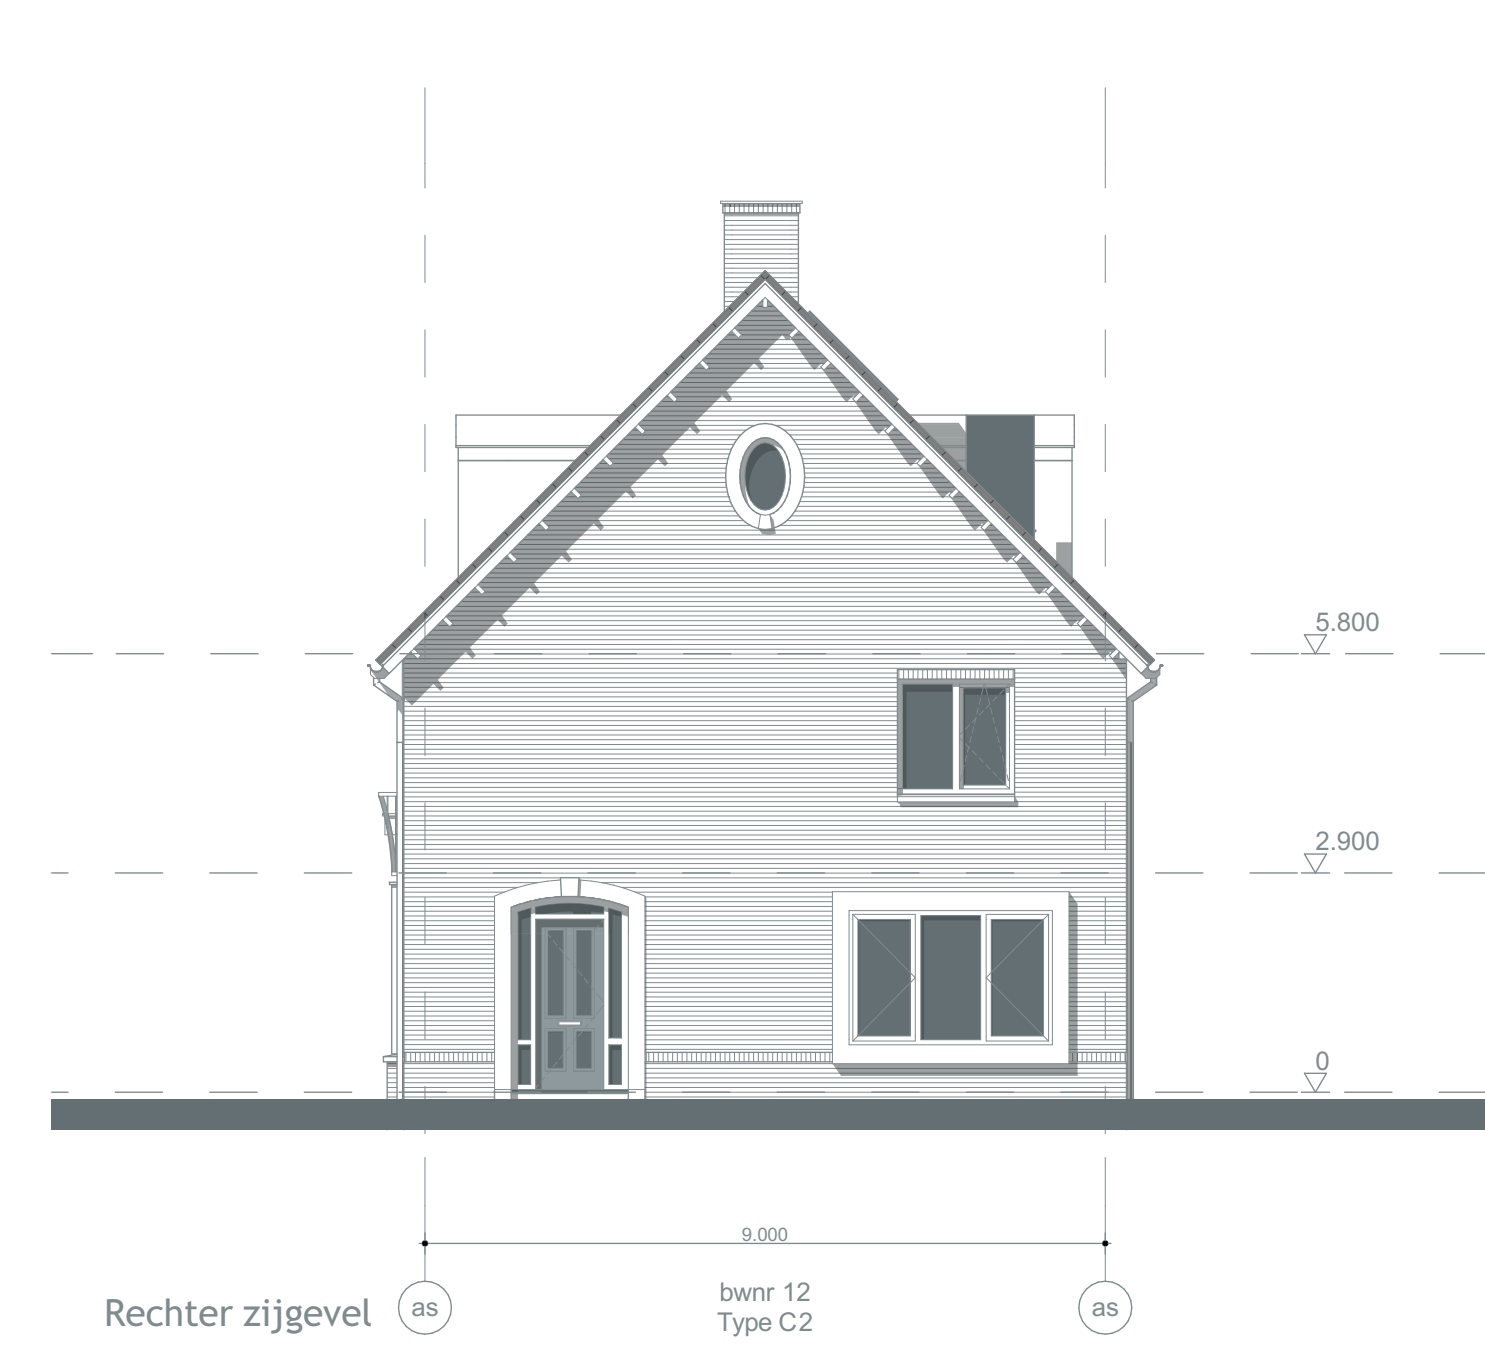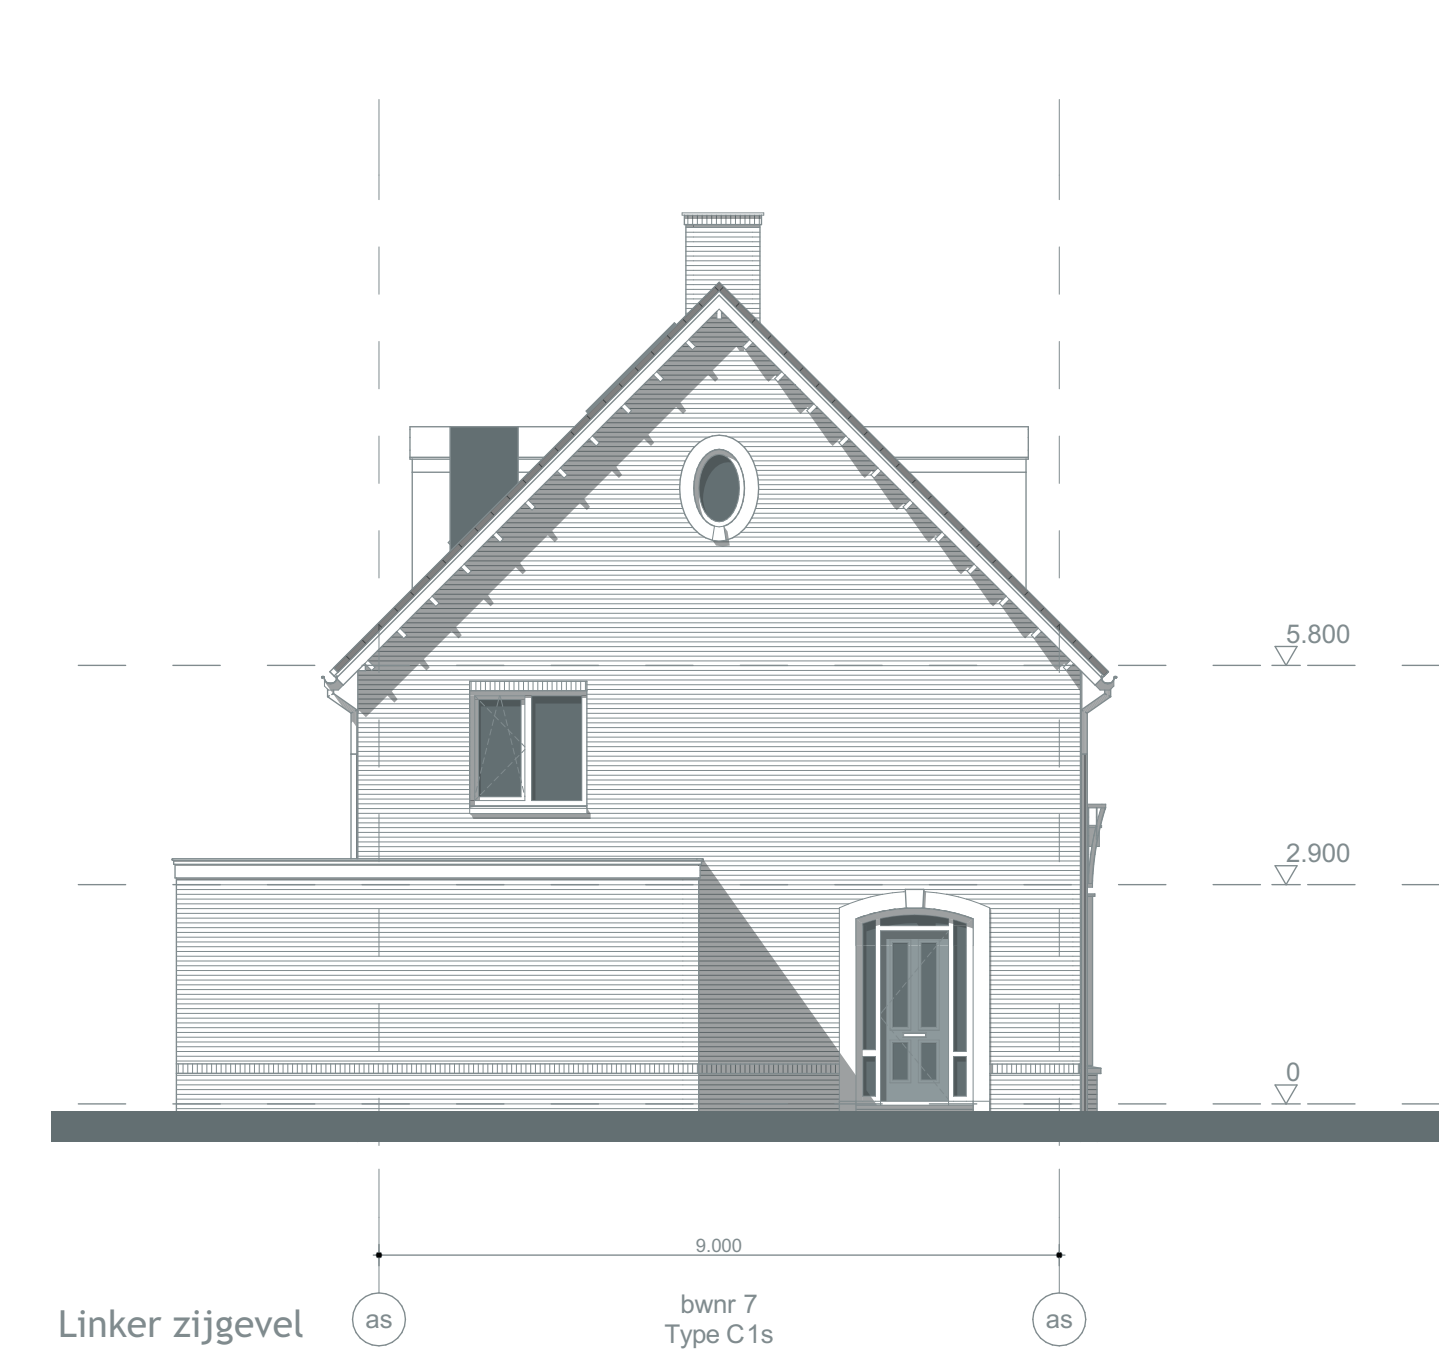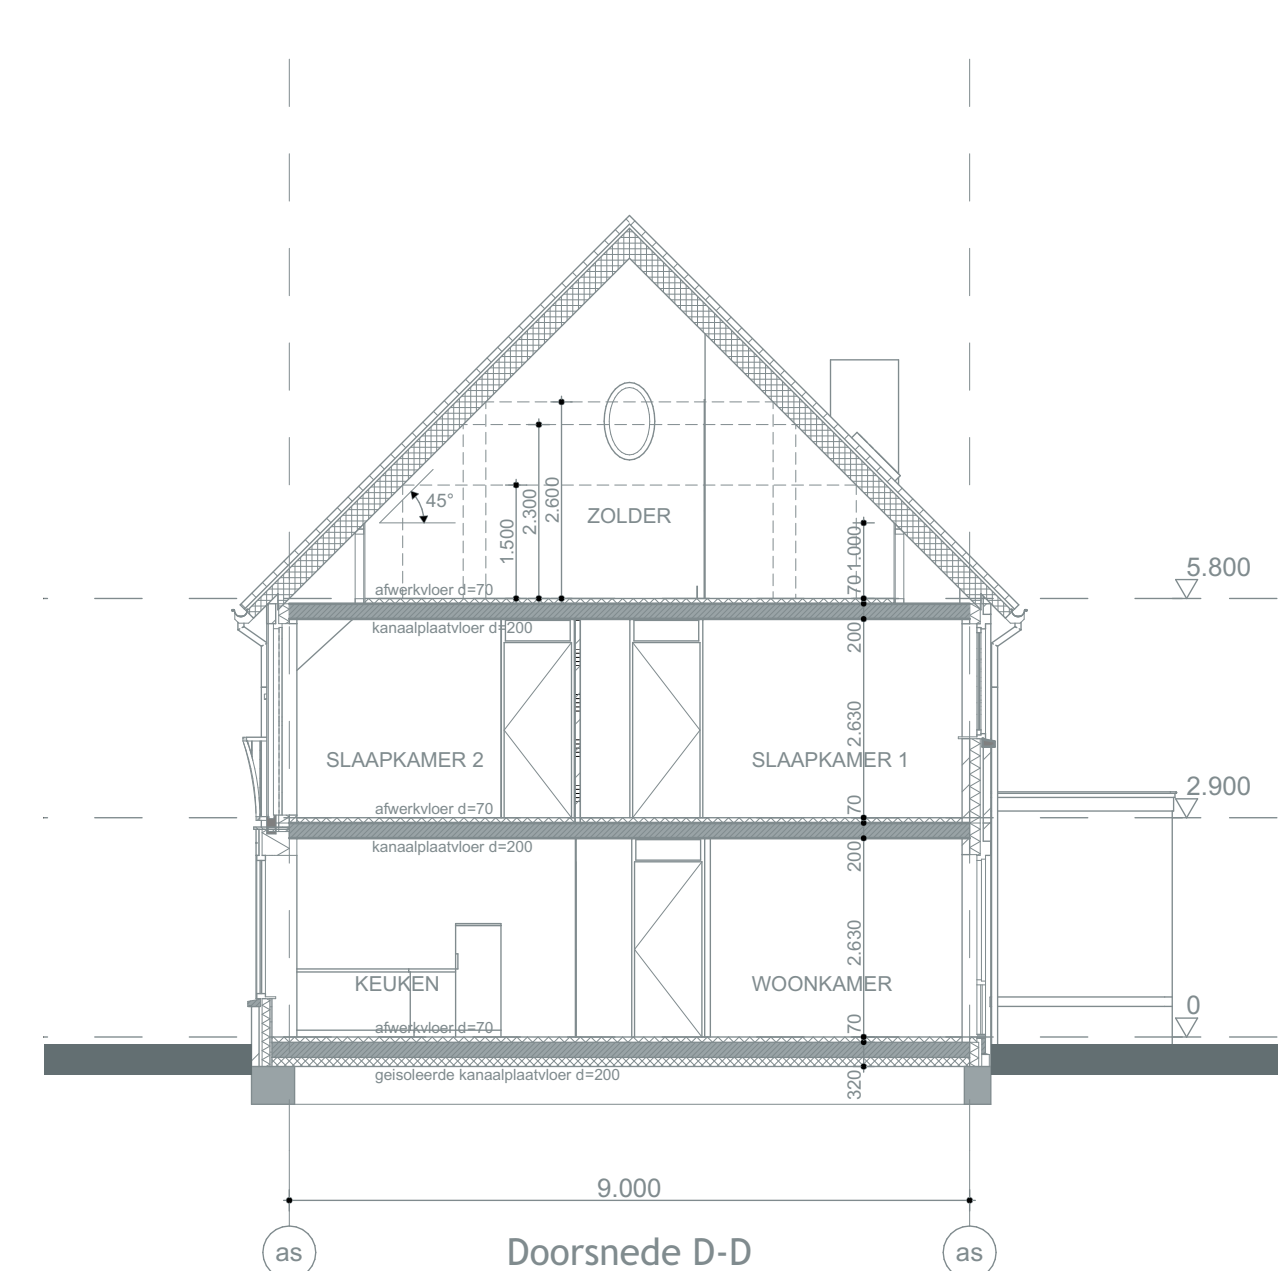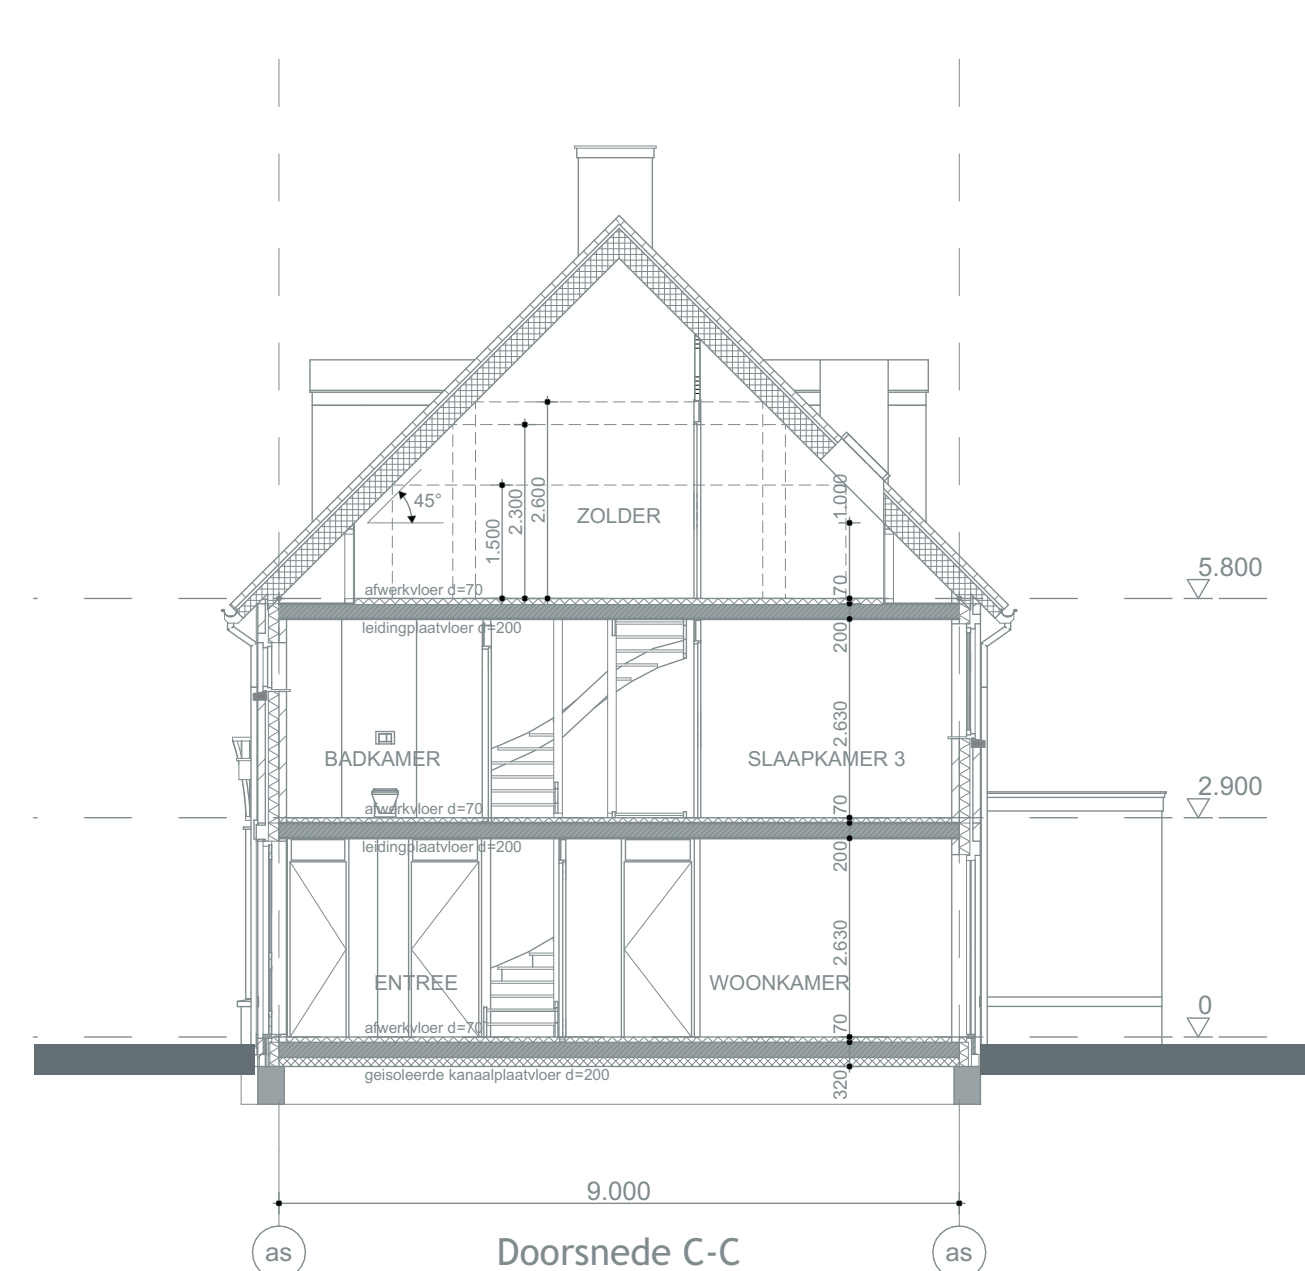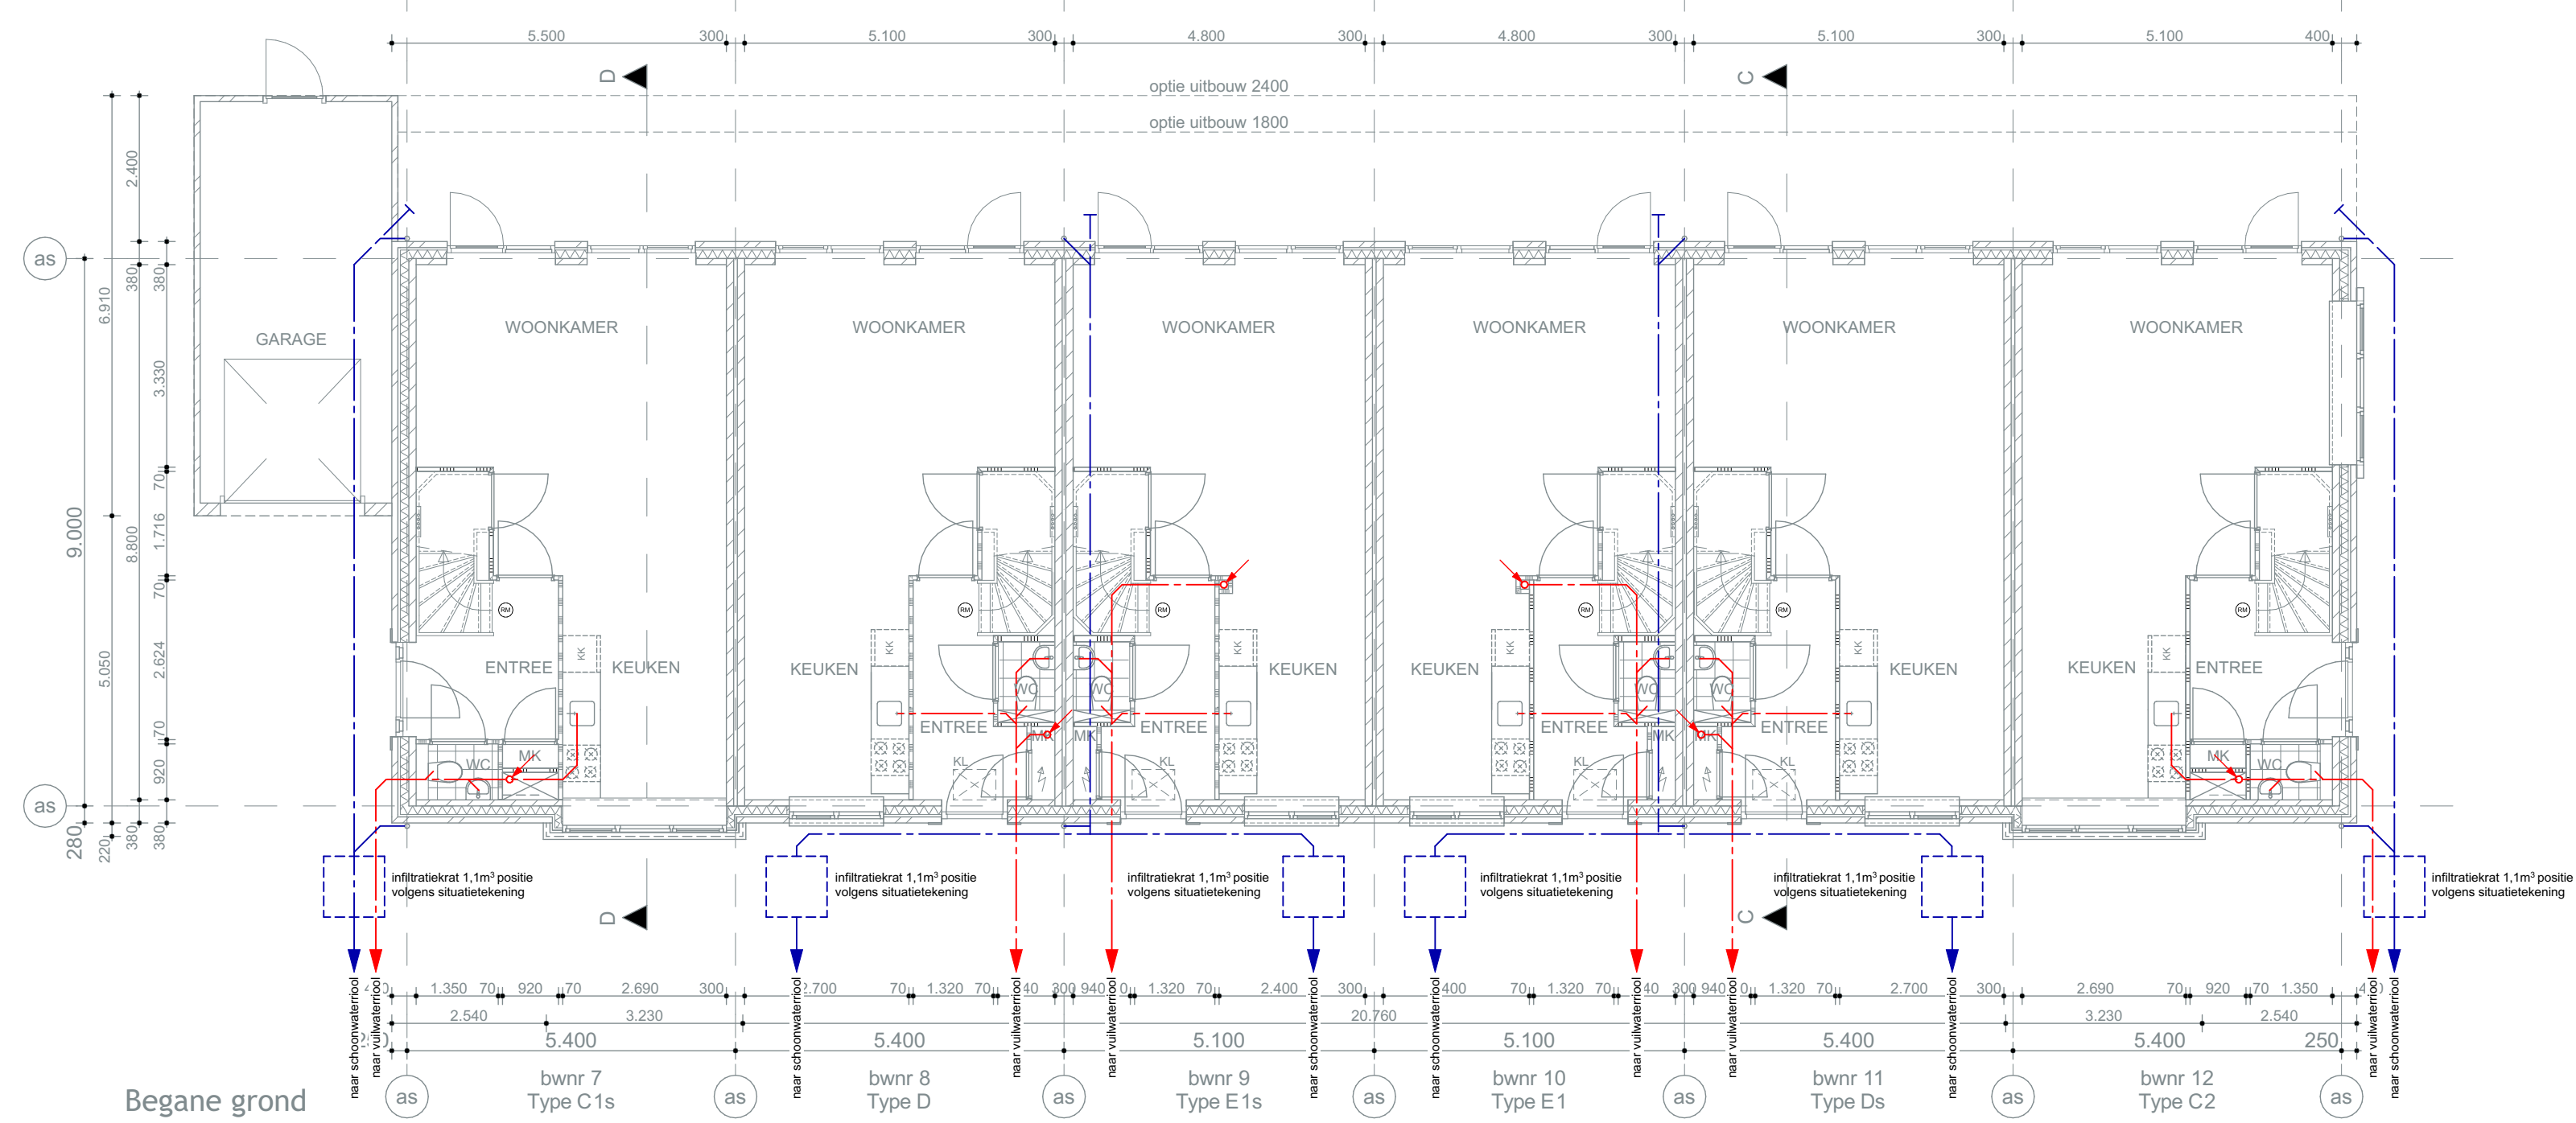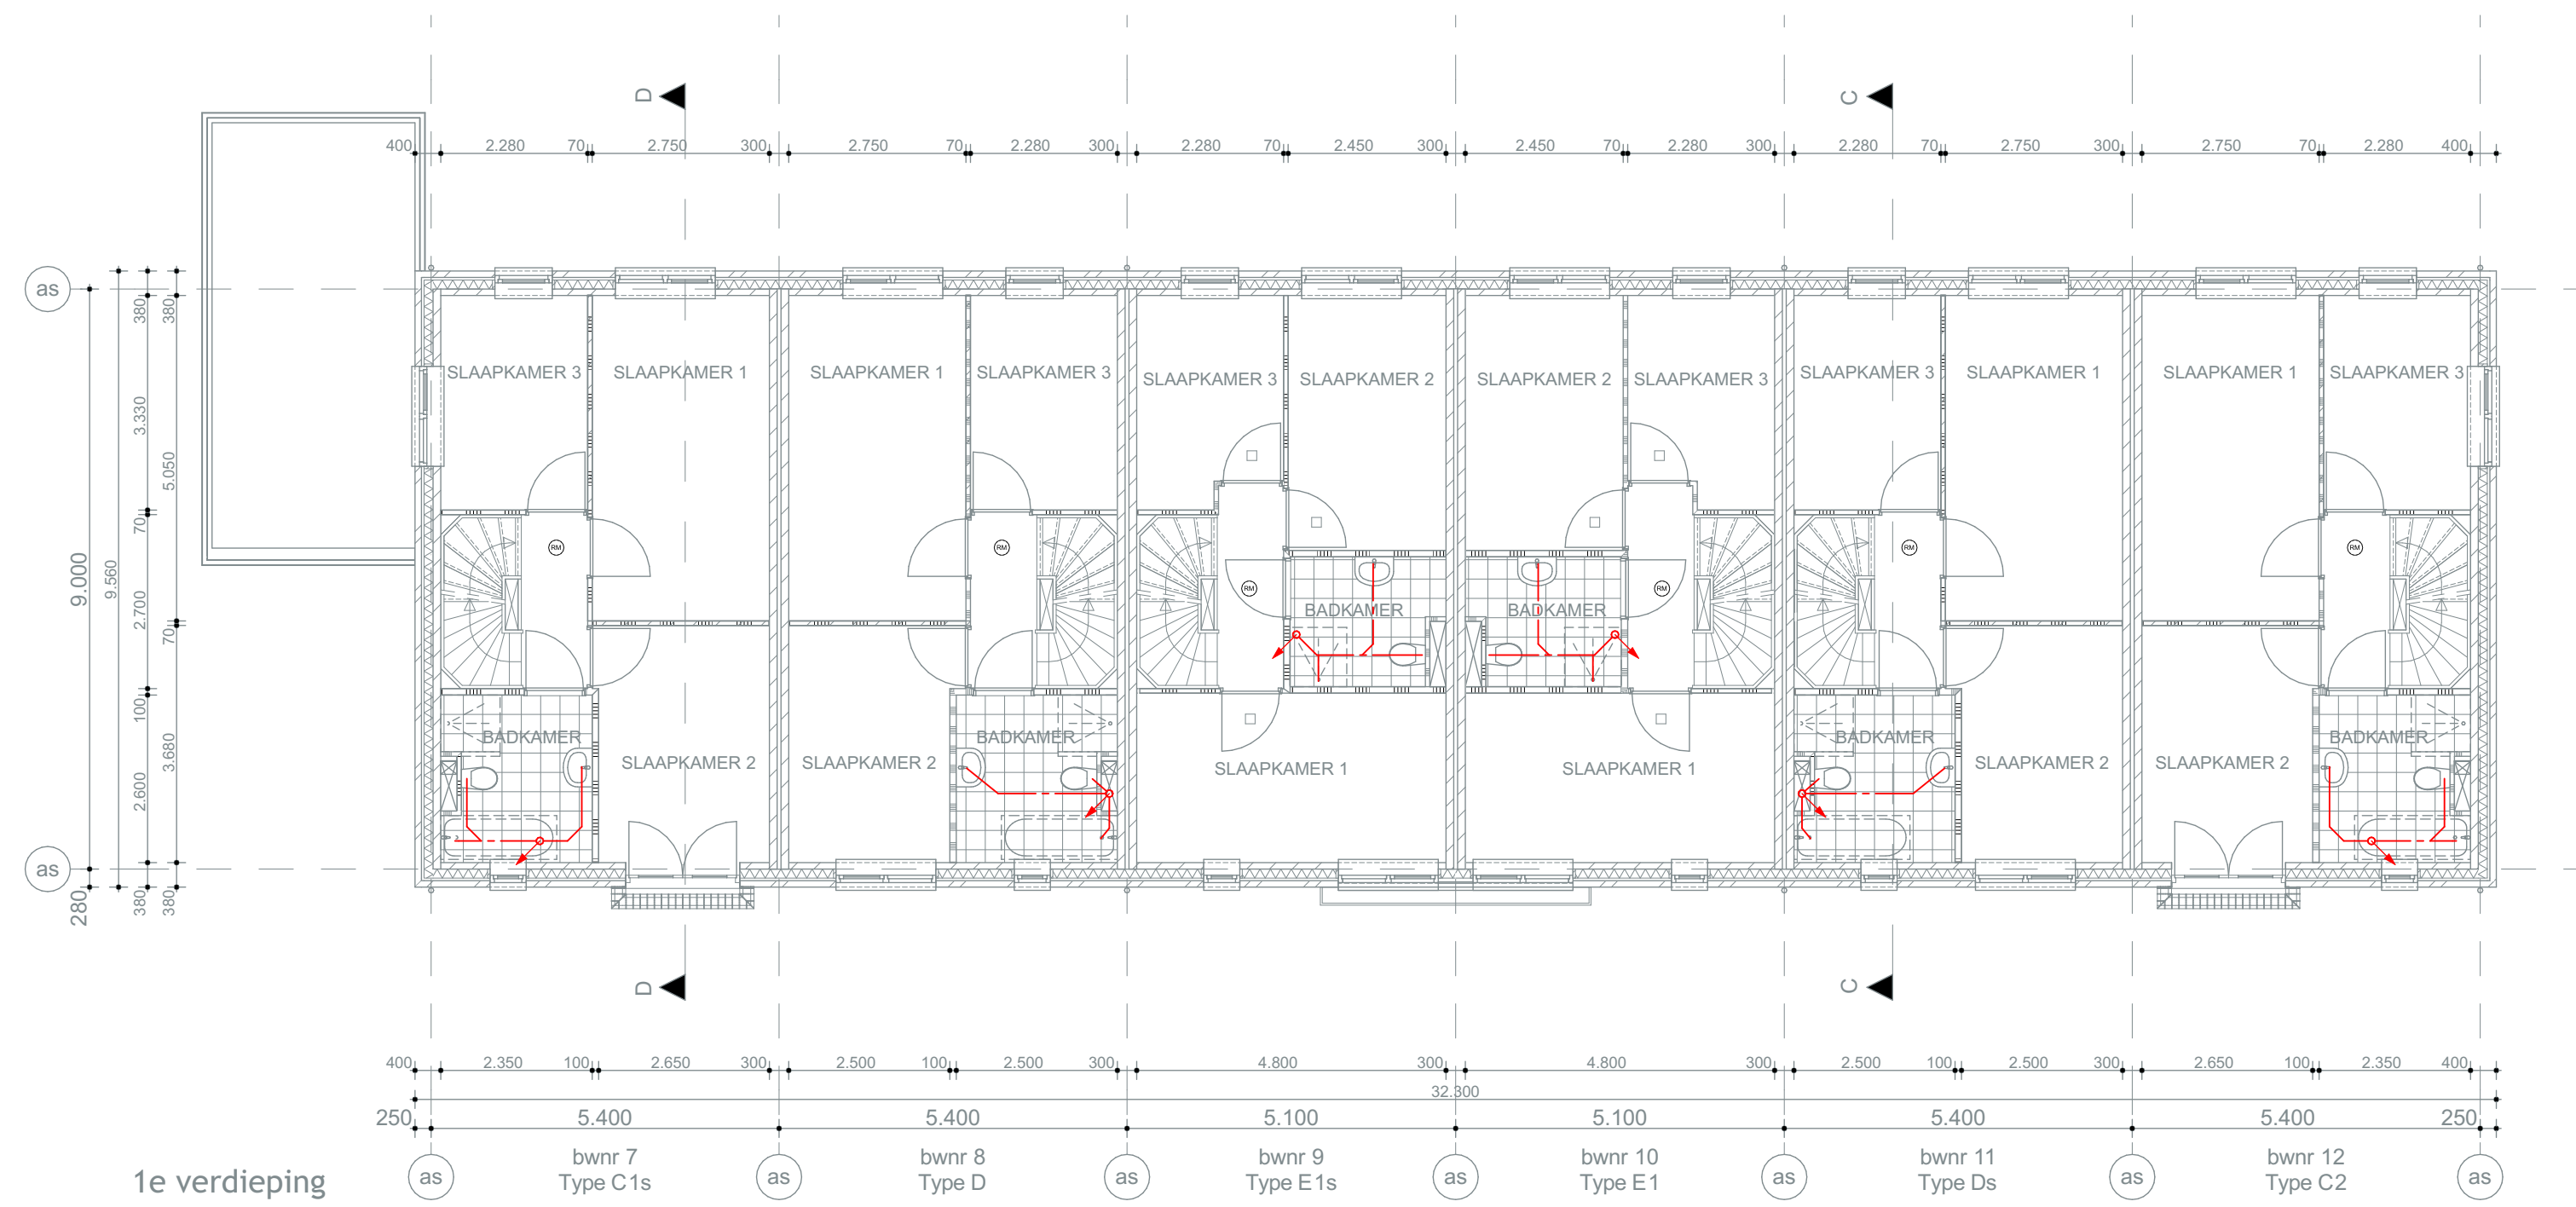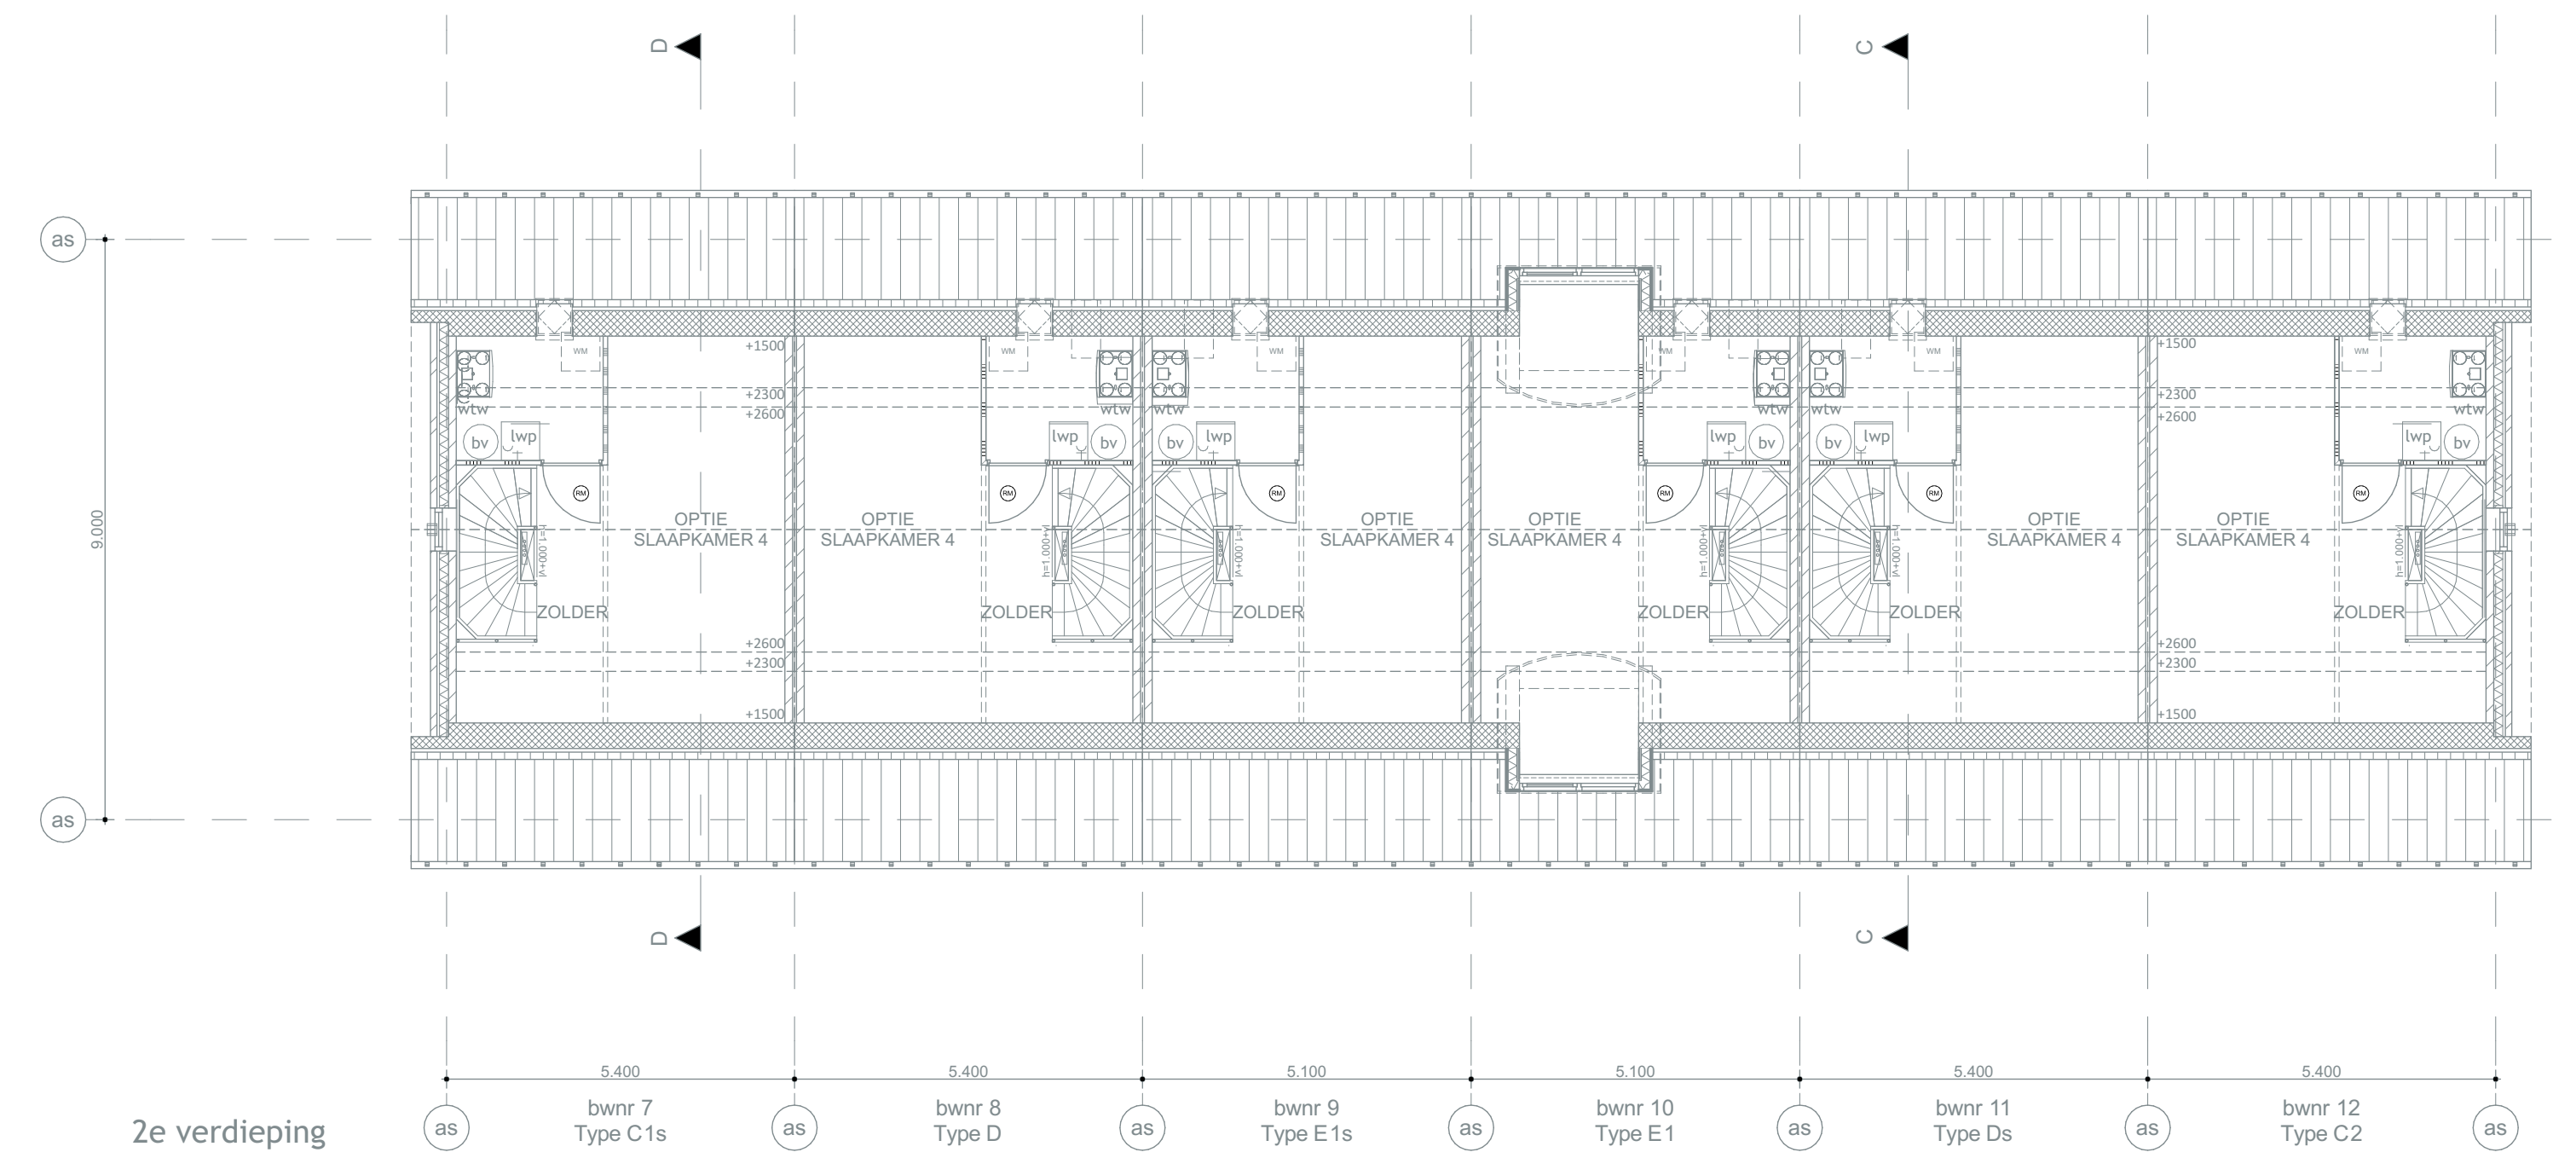

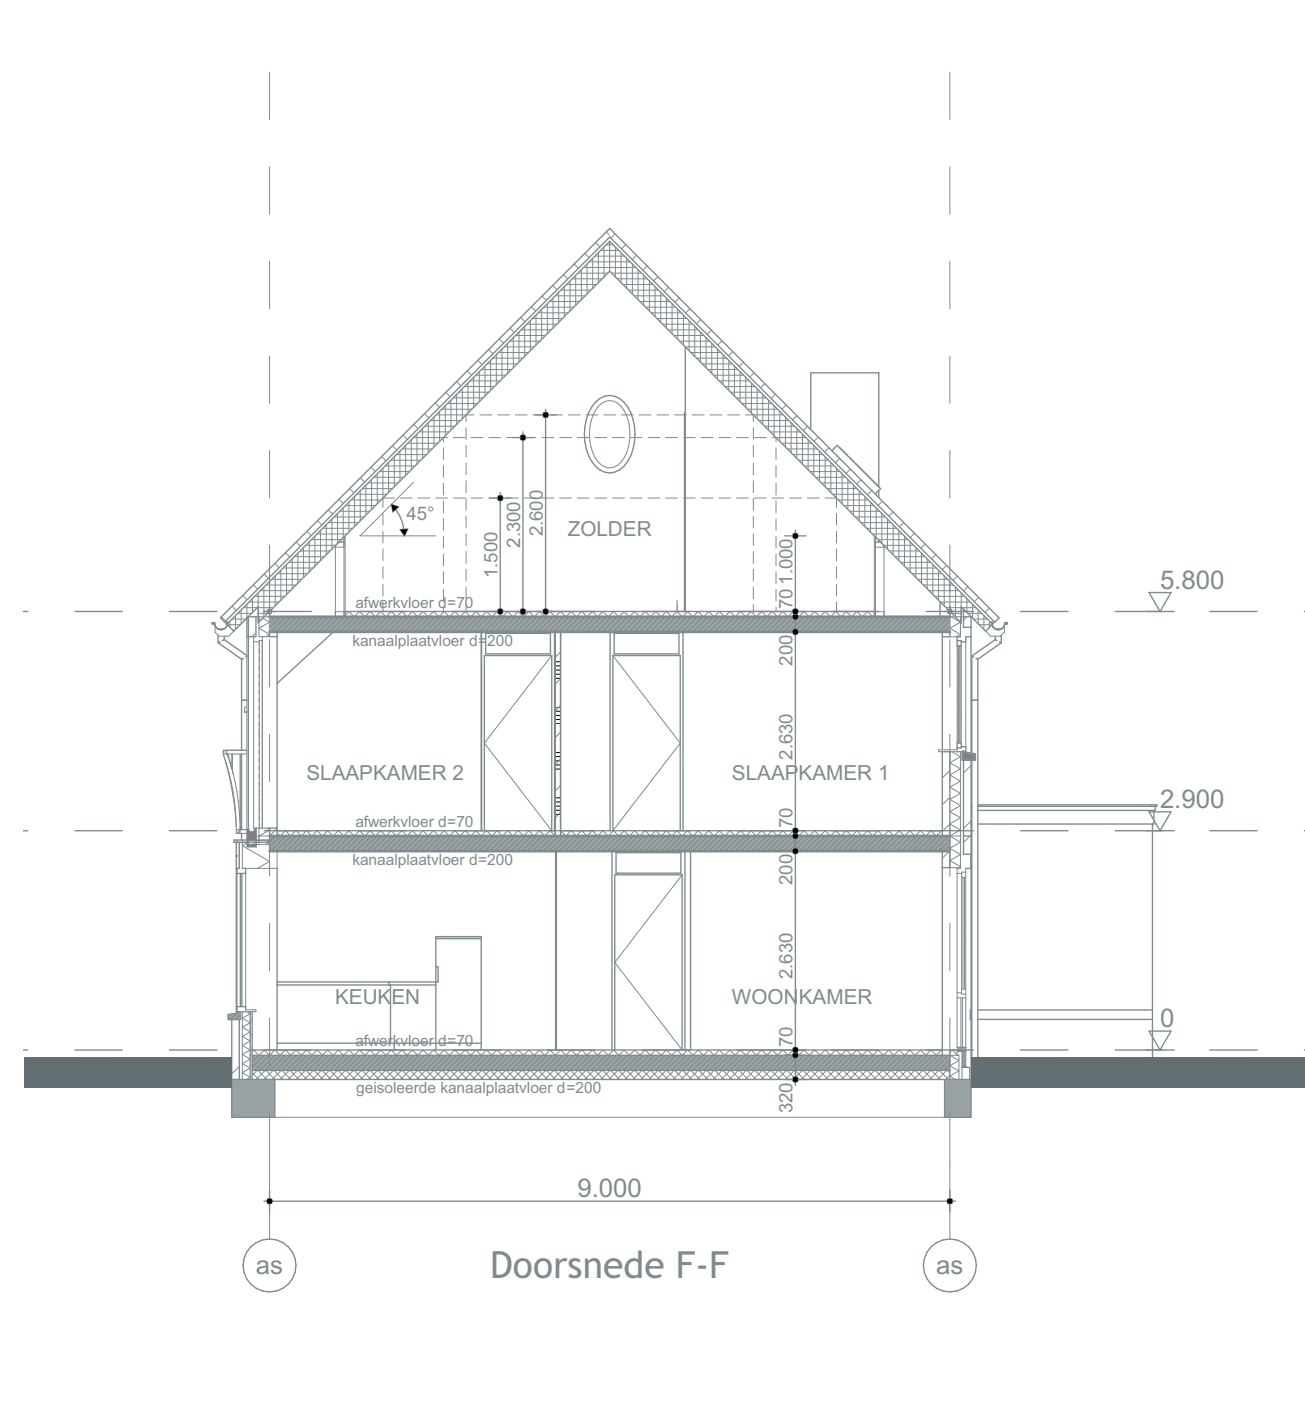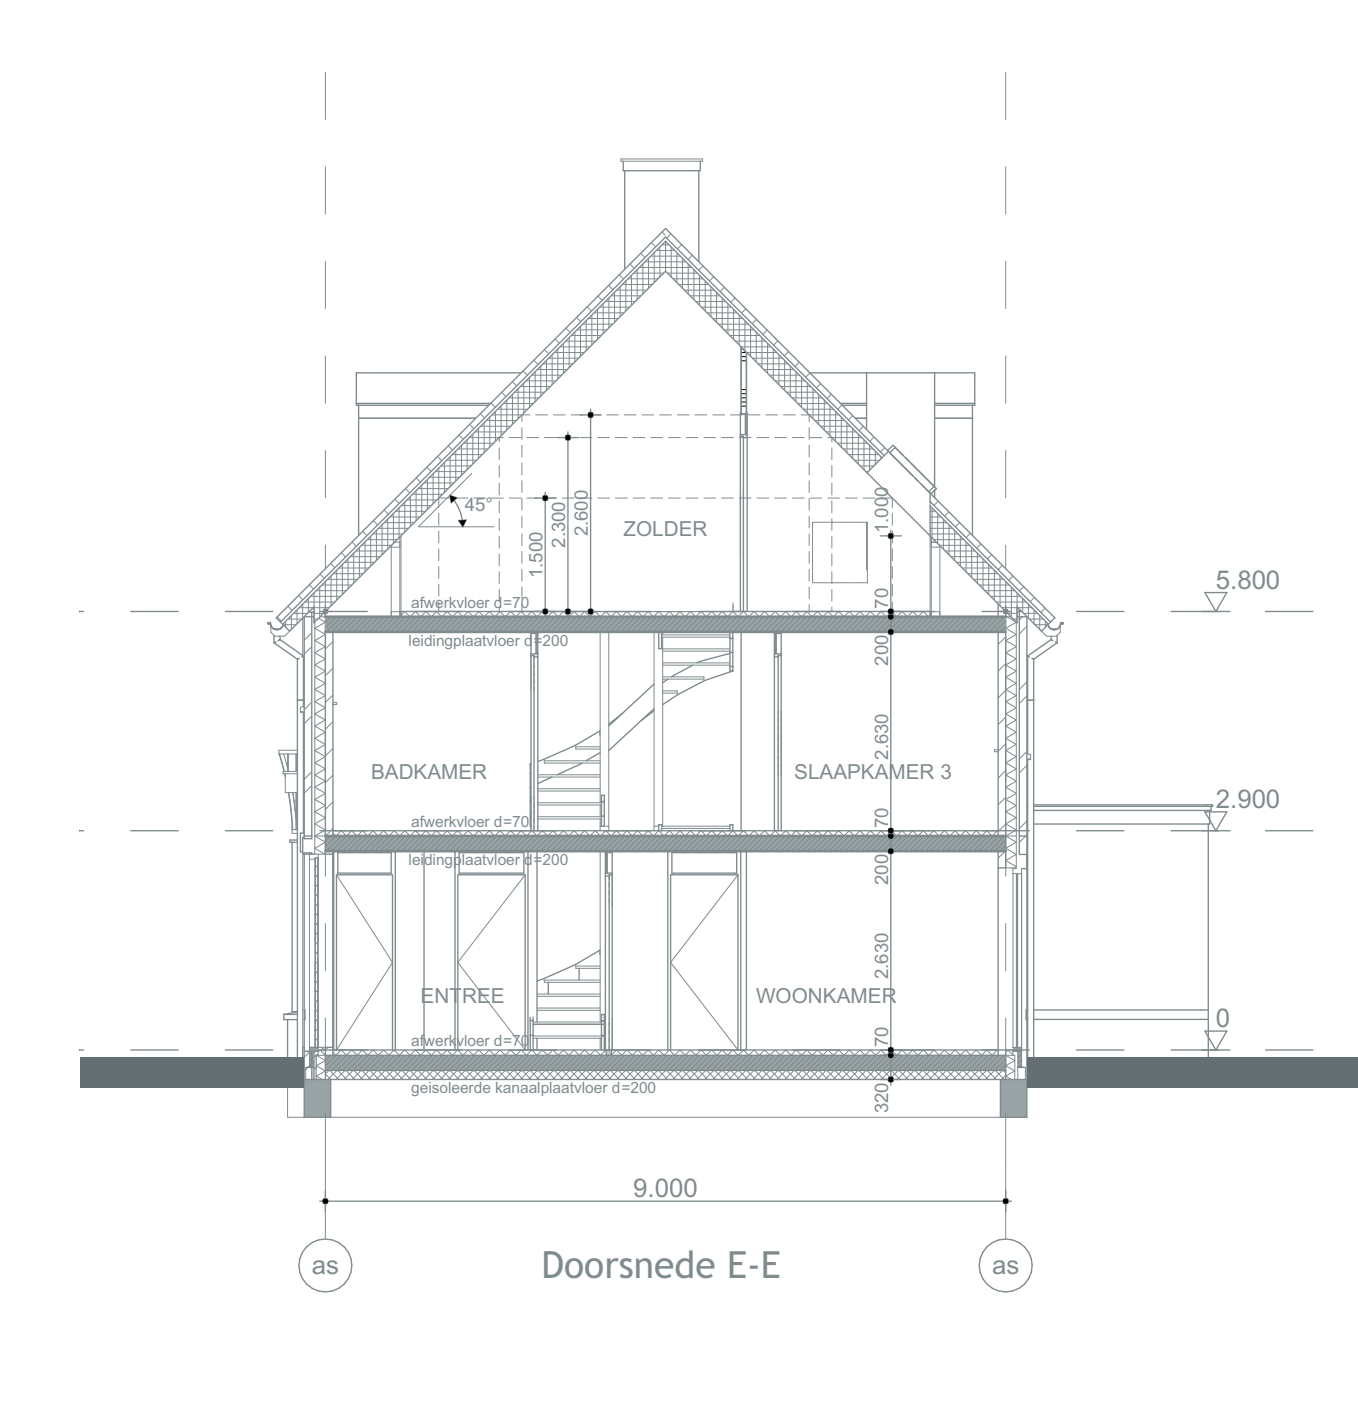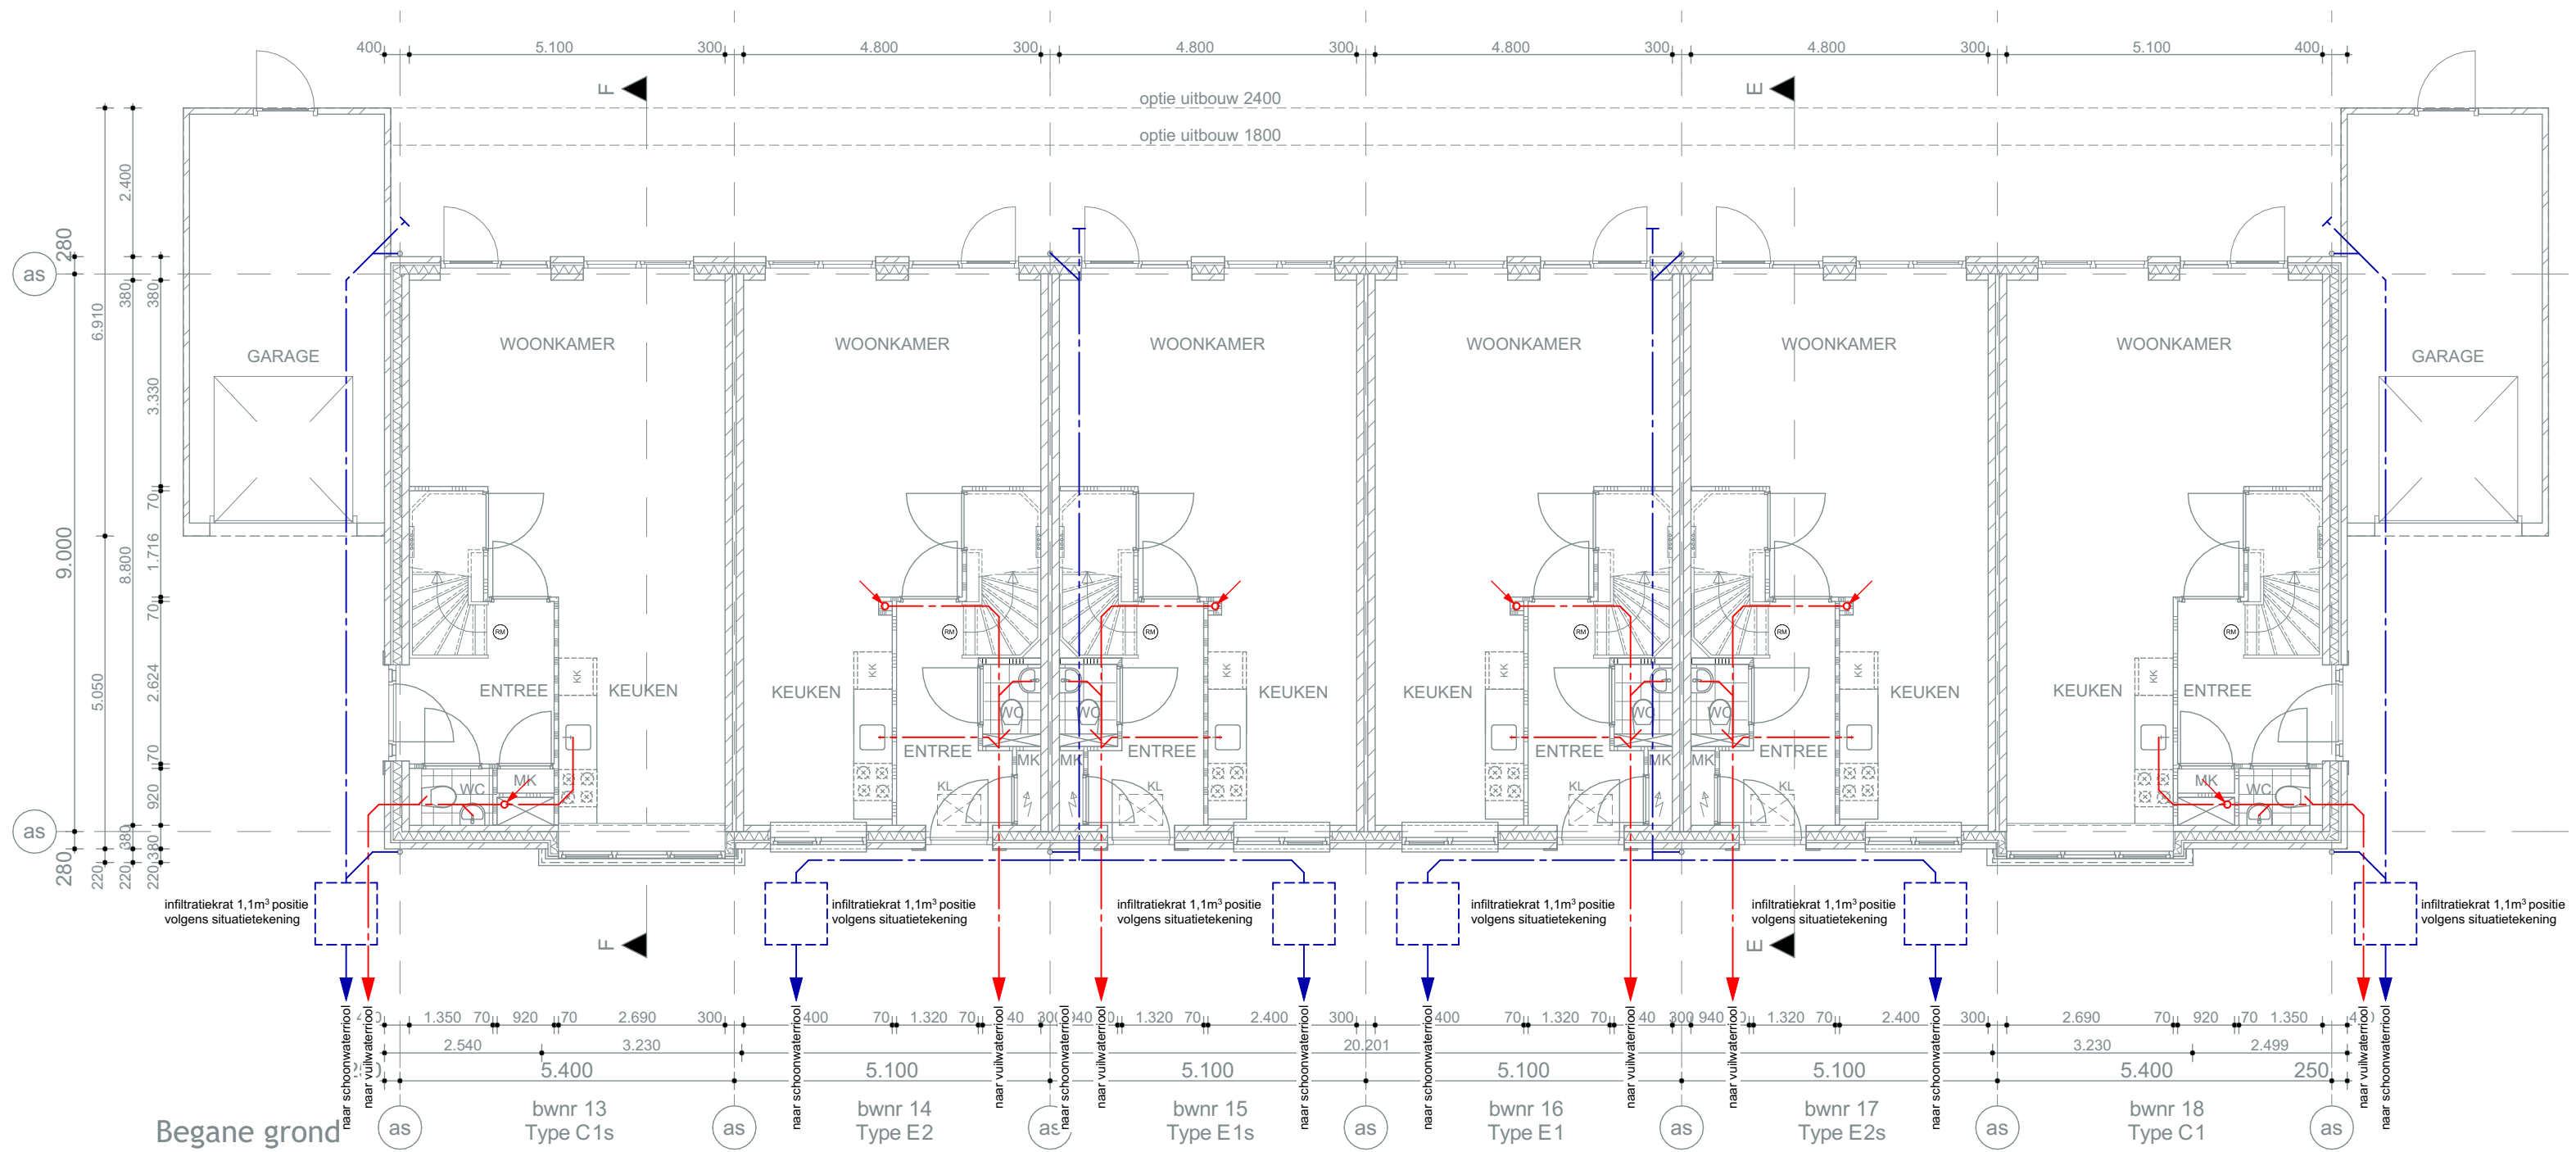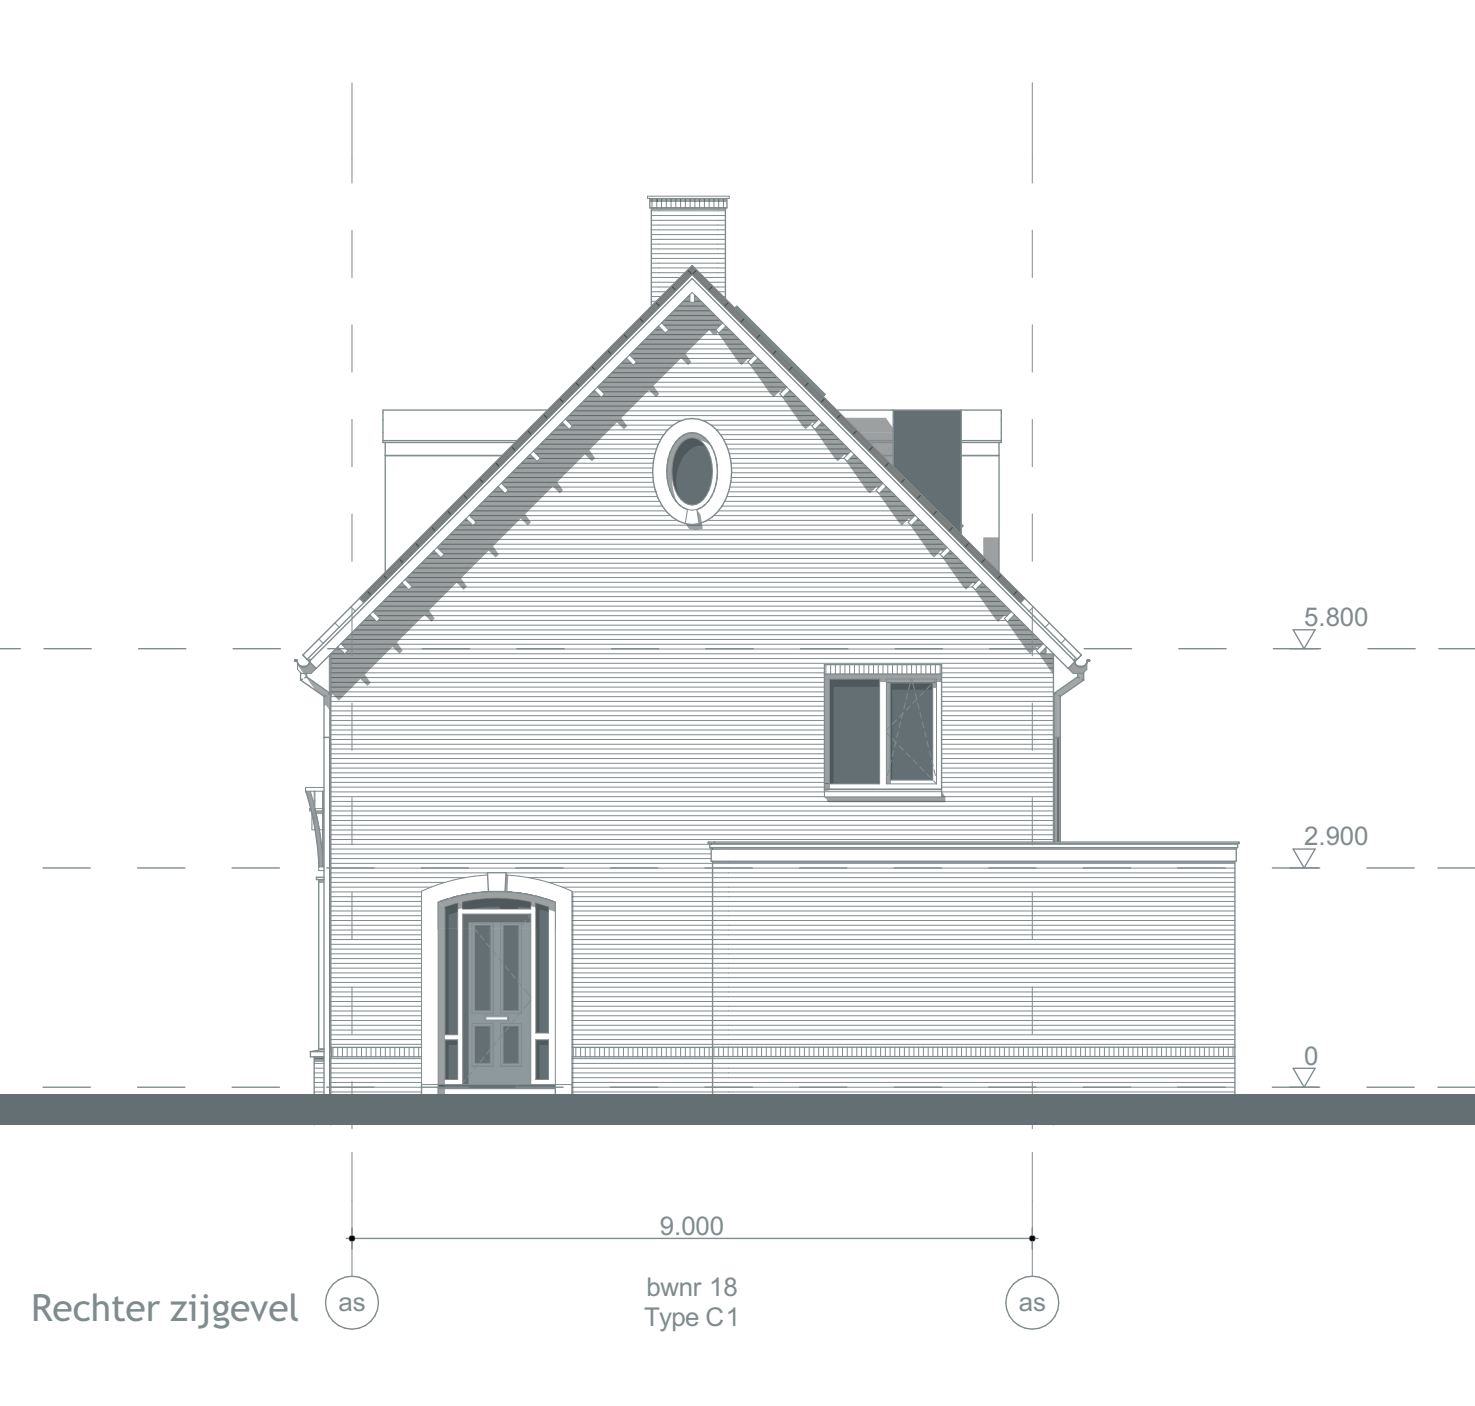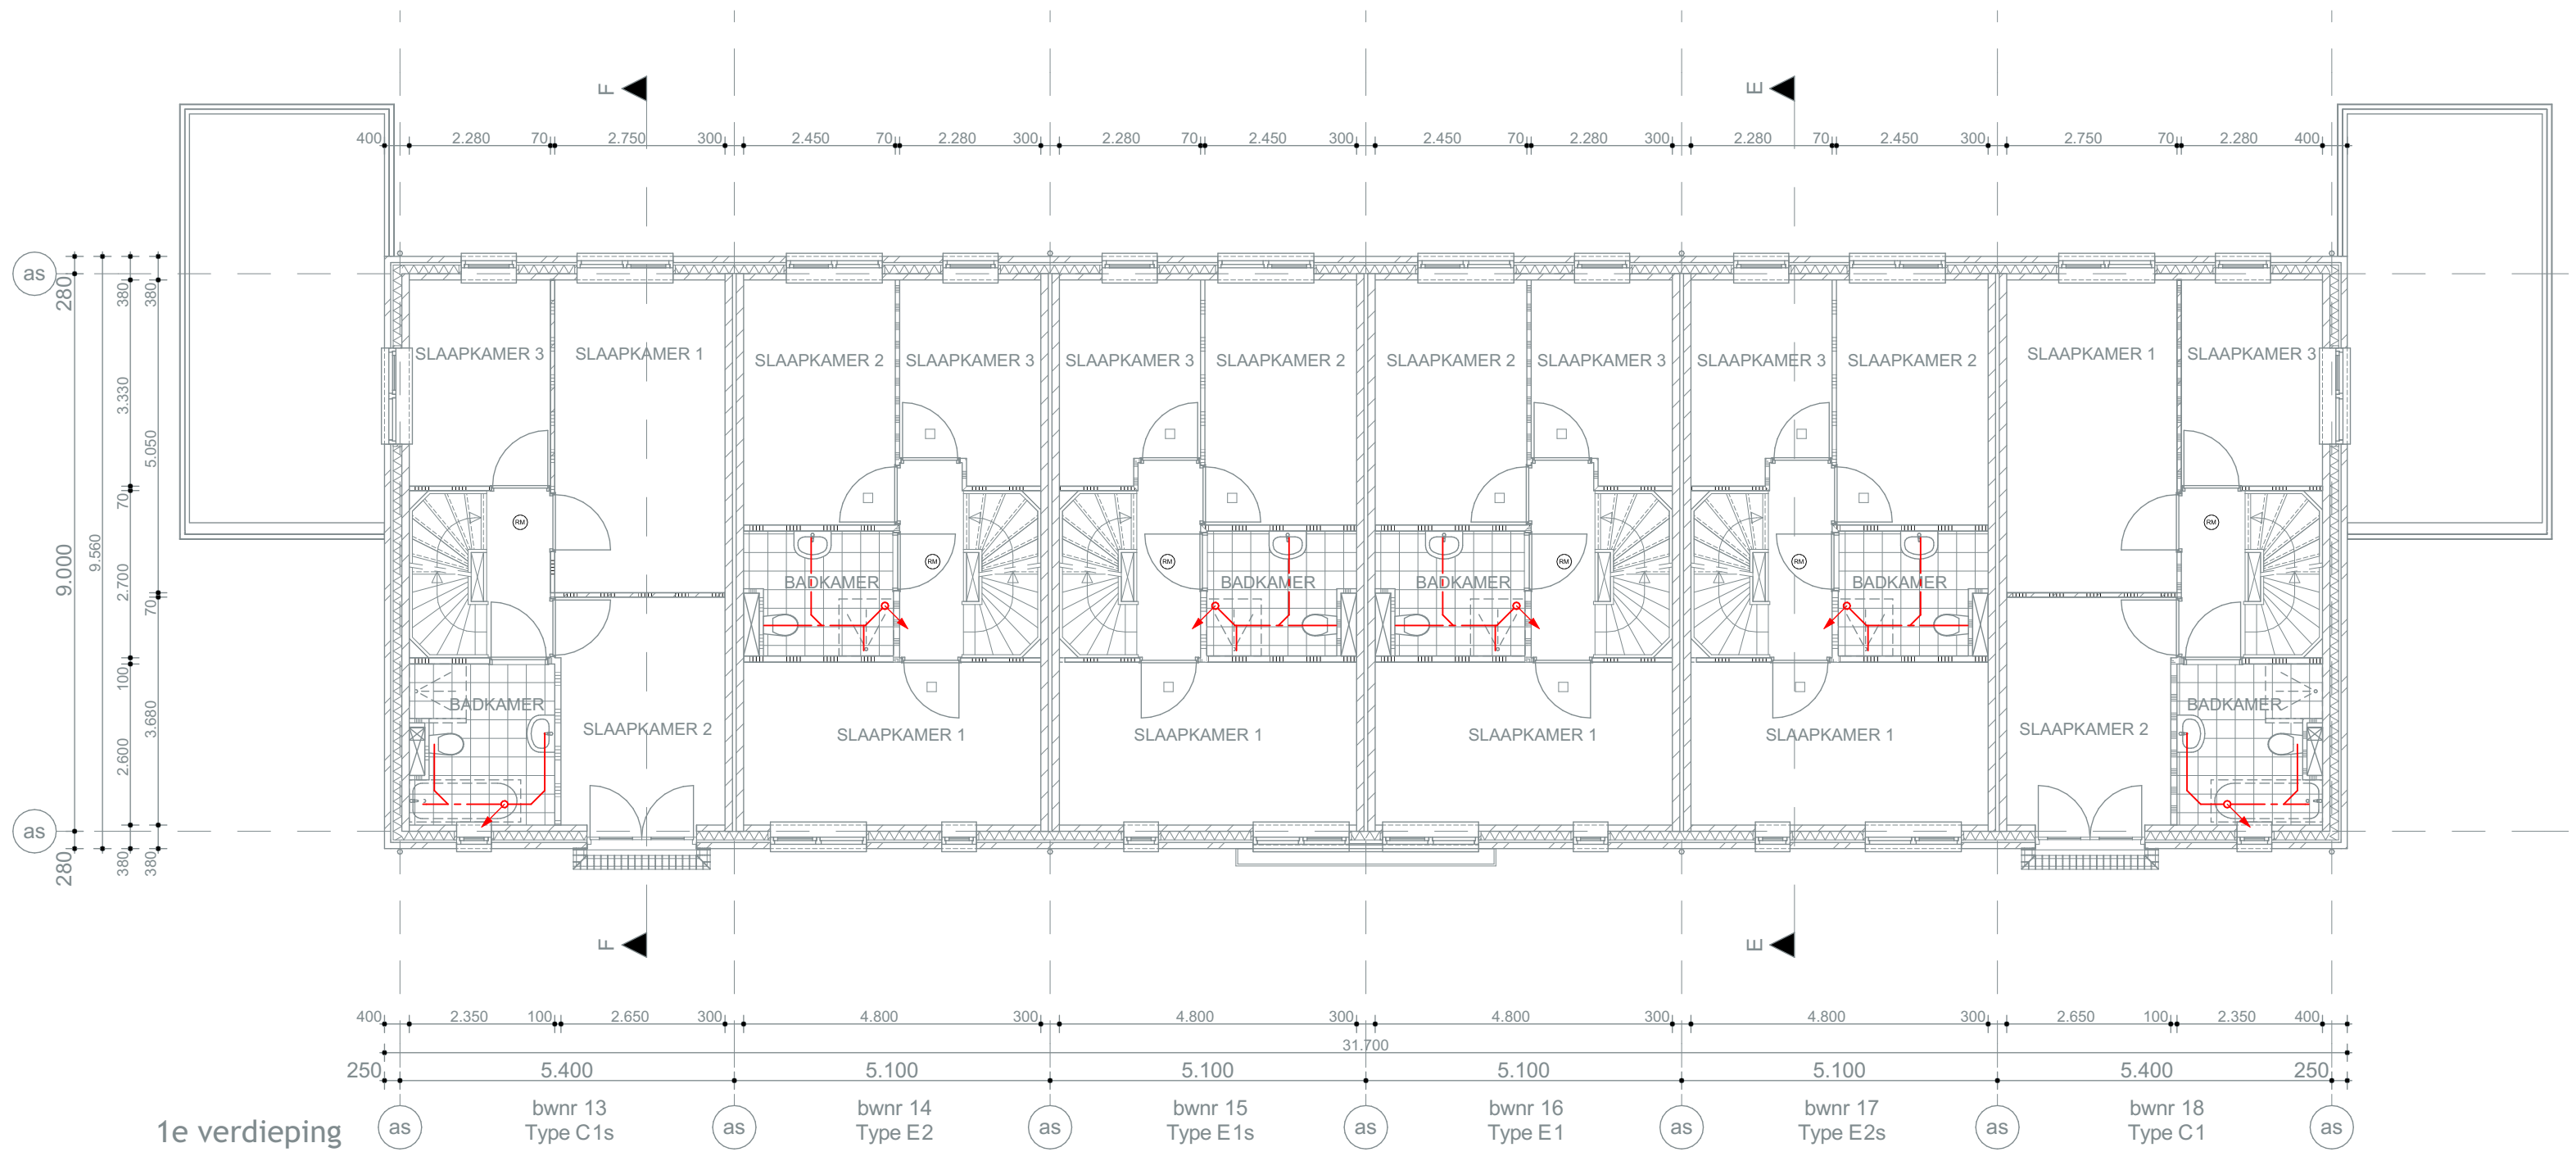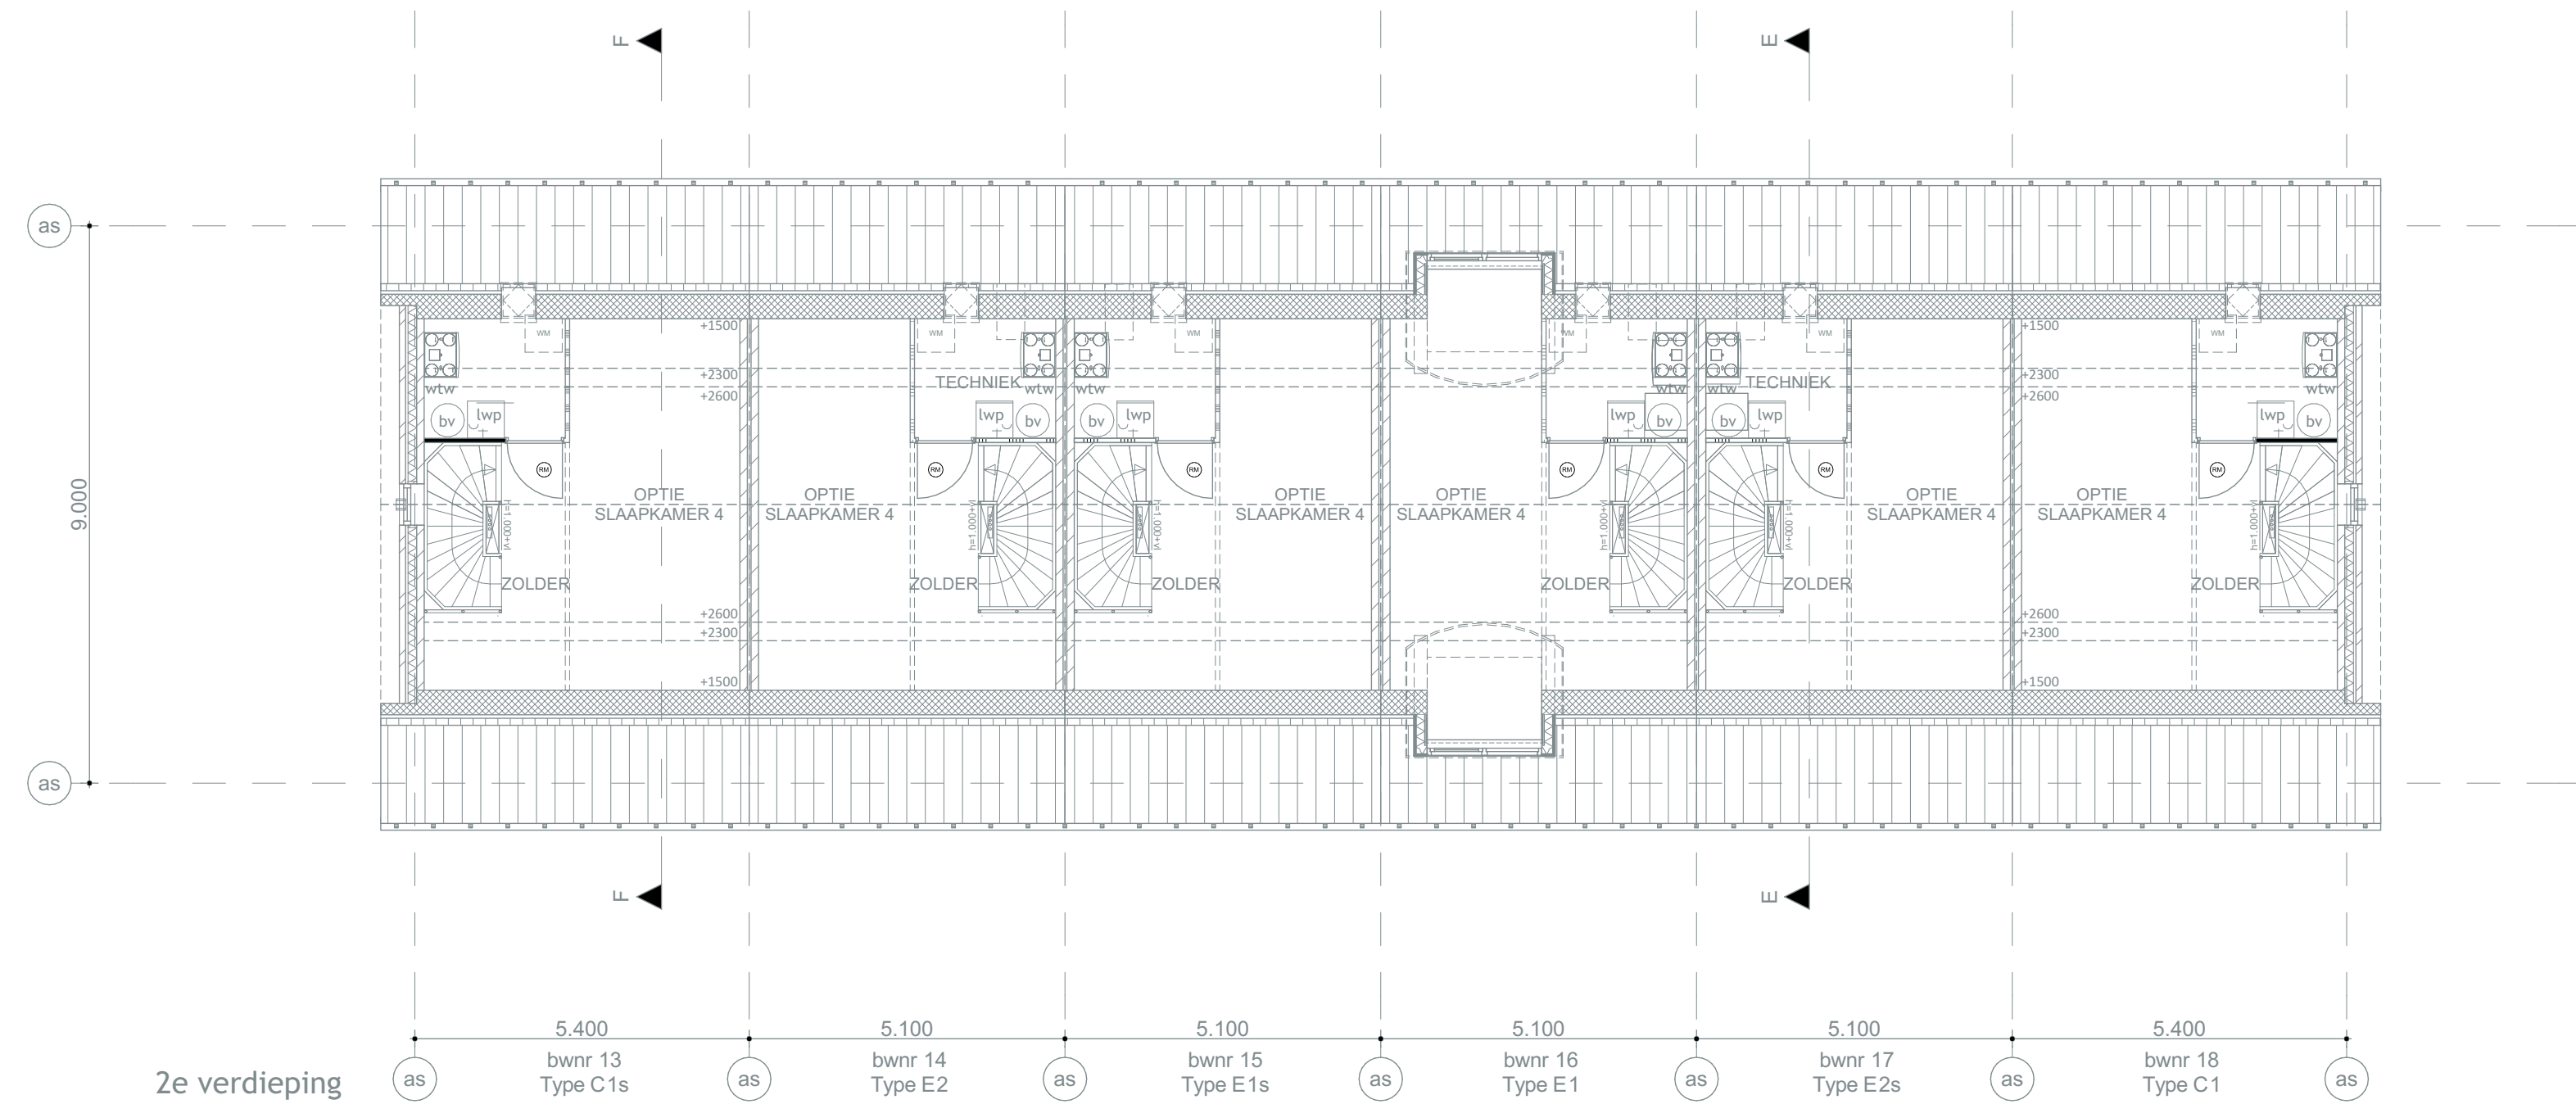

Project: **De Burghoven 3**
Barneveld

Opdrachtgever: **Bouwbedrijf R. van de Mheen bv**

Omschrijving: **Type C-E blok 6 rioleringsschema**
Definitief ontwerp

Schaal: 1:100
Datum: 27-11-2019
Gewijzigd: 23-01-2020

Formaat: MS
Getekend: MS

SCHIPPERS ARCHITECTEN BNA
Lid van de Nederlandse Vereniging van Architecten NVA
Lid van de Nederlandse Vereniging van Ingenieurs NVA

4558
werknnummer:

R-07
bladnummer:

SCHIPPERS