




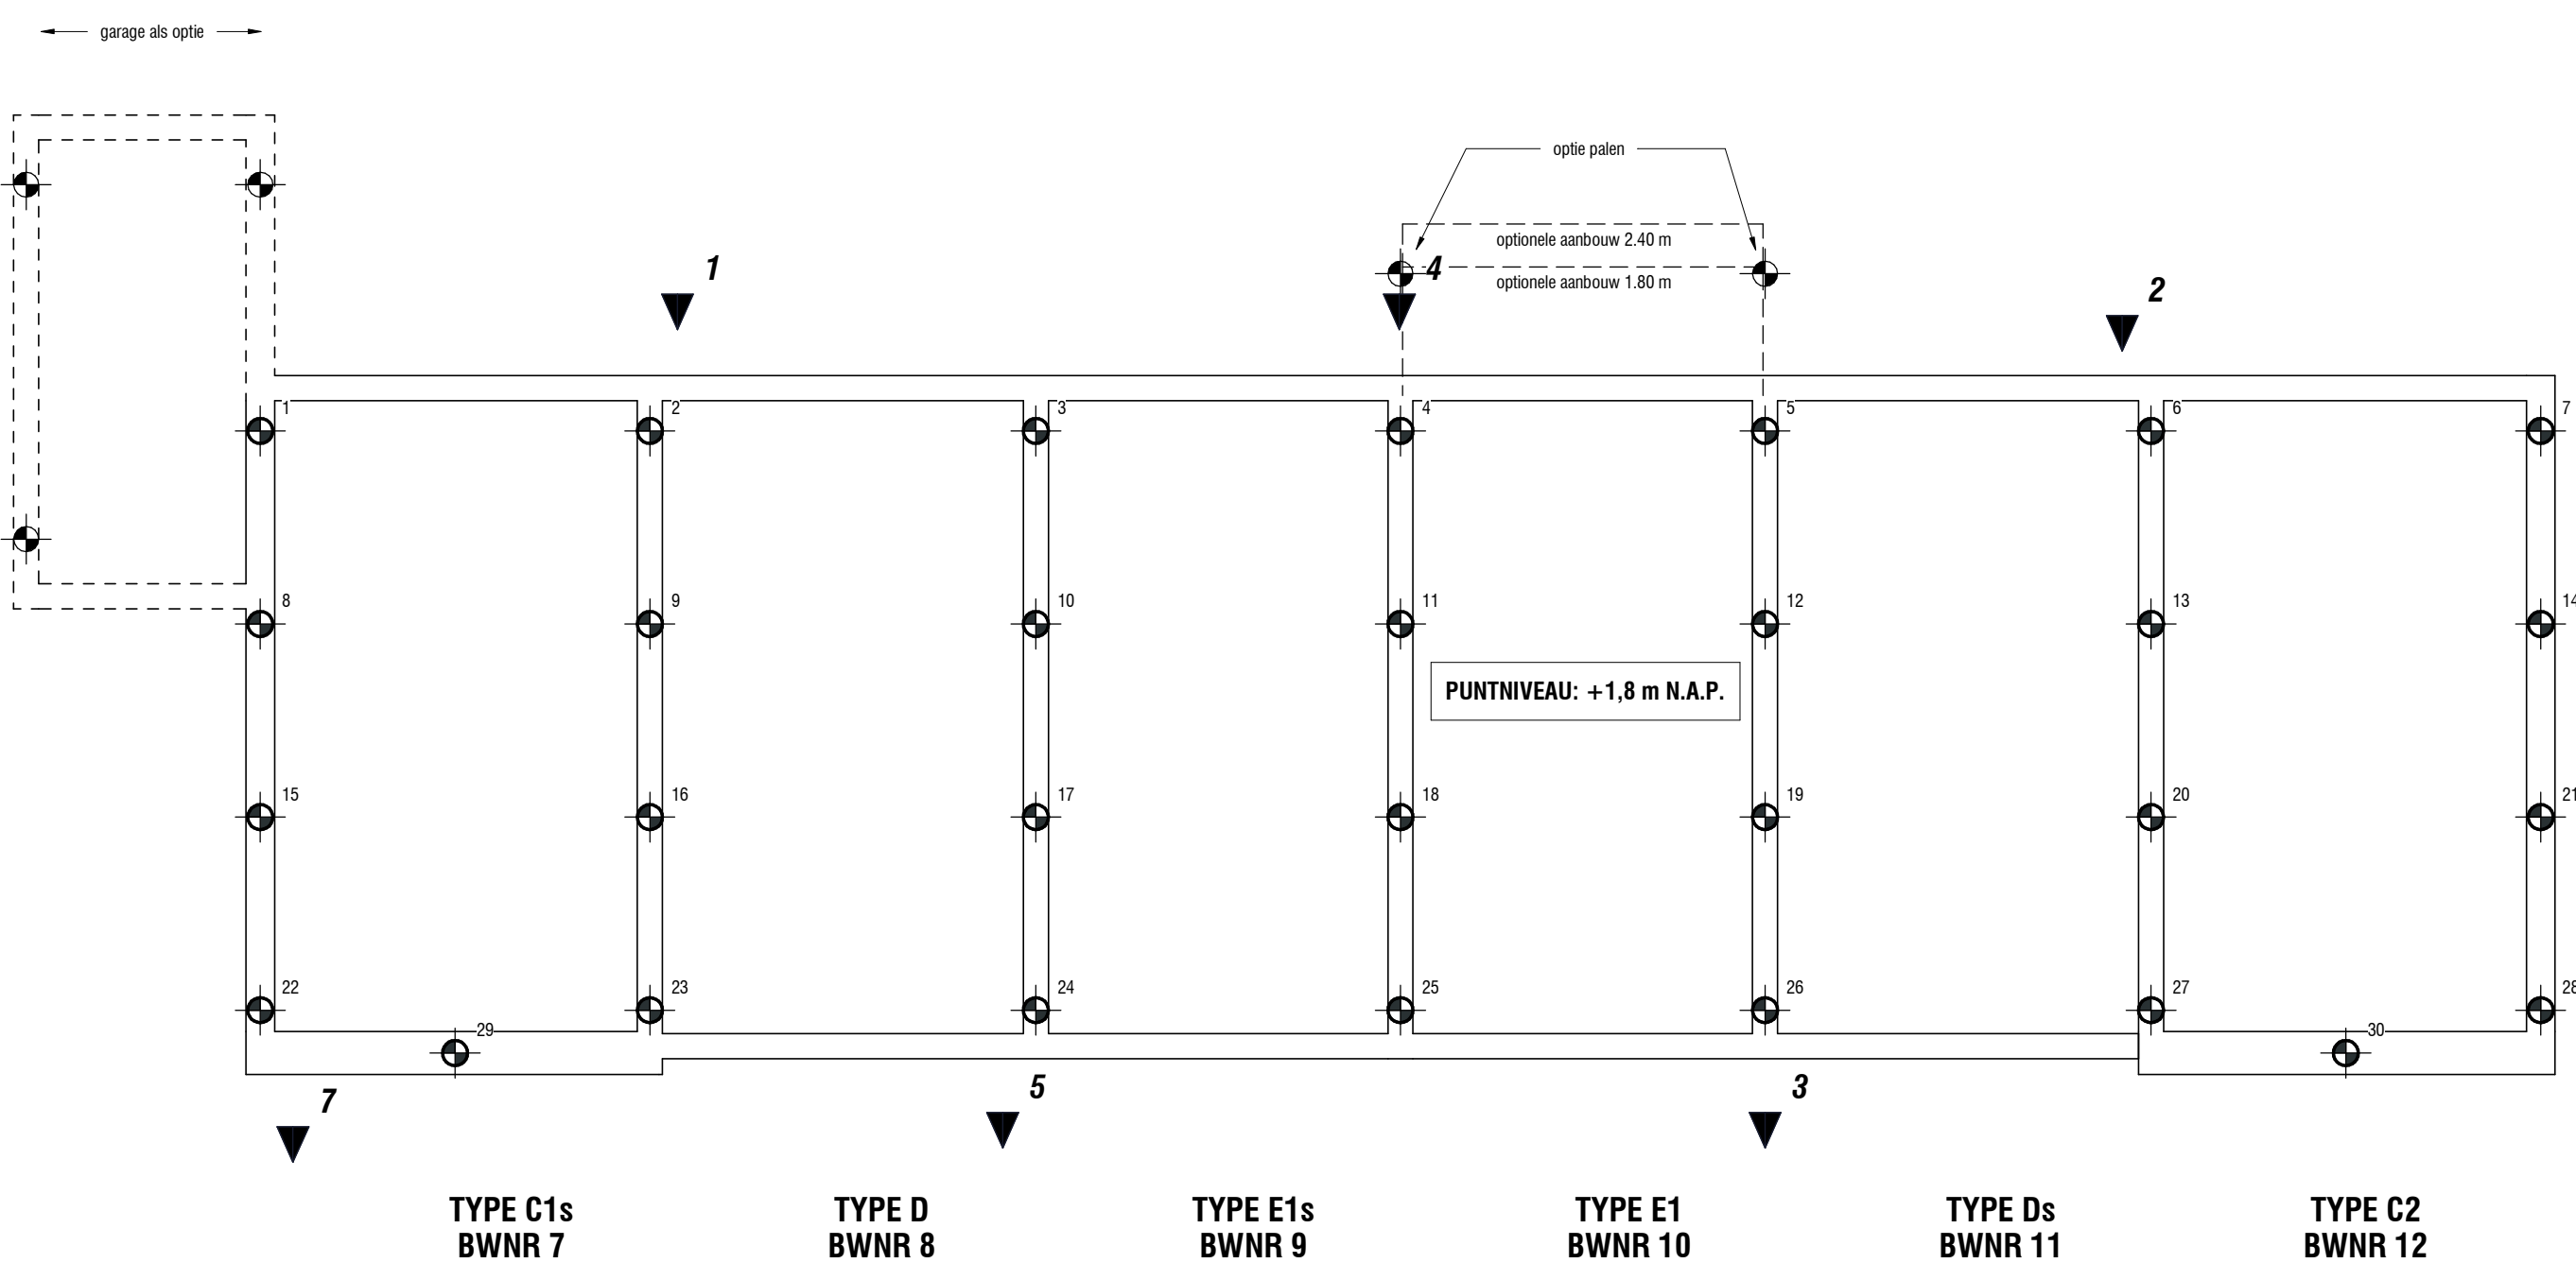


Palenplan, Schaal: 1 : 100

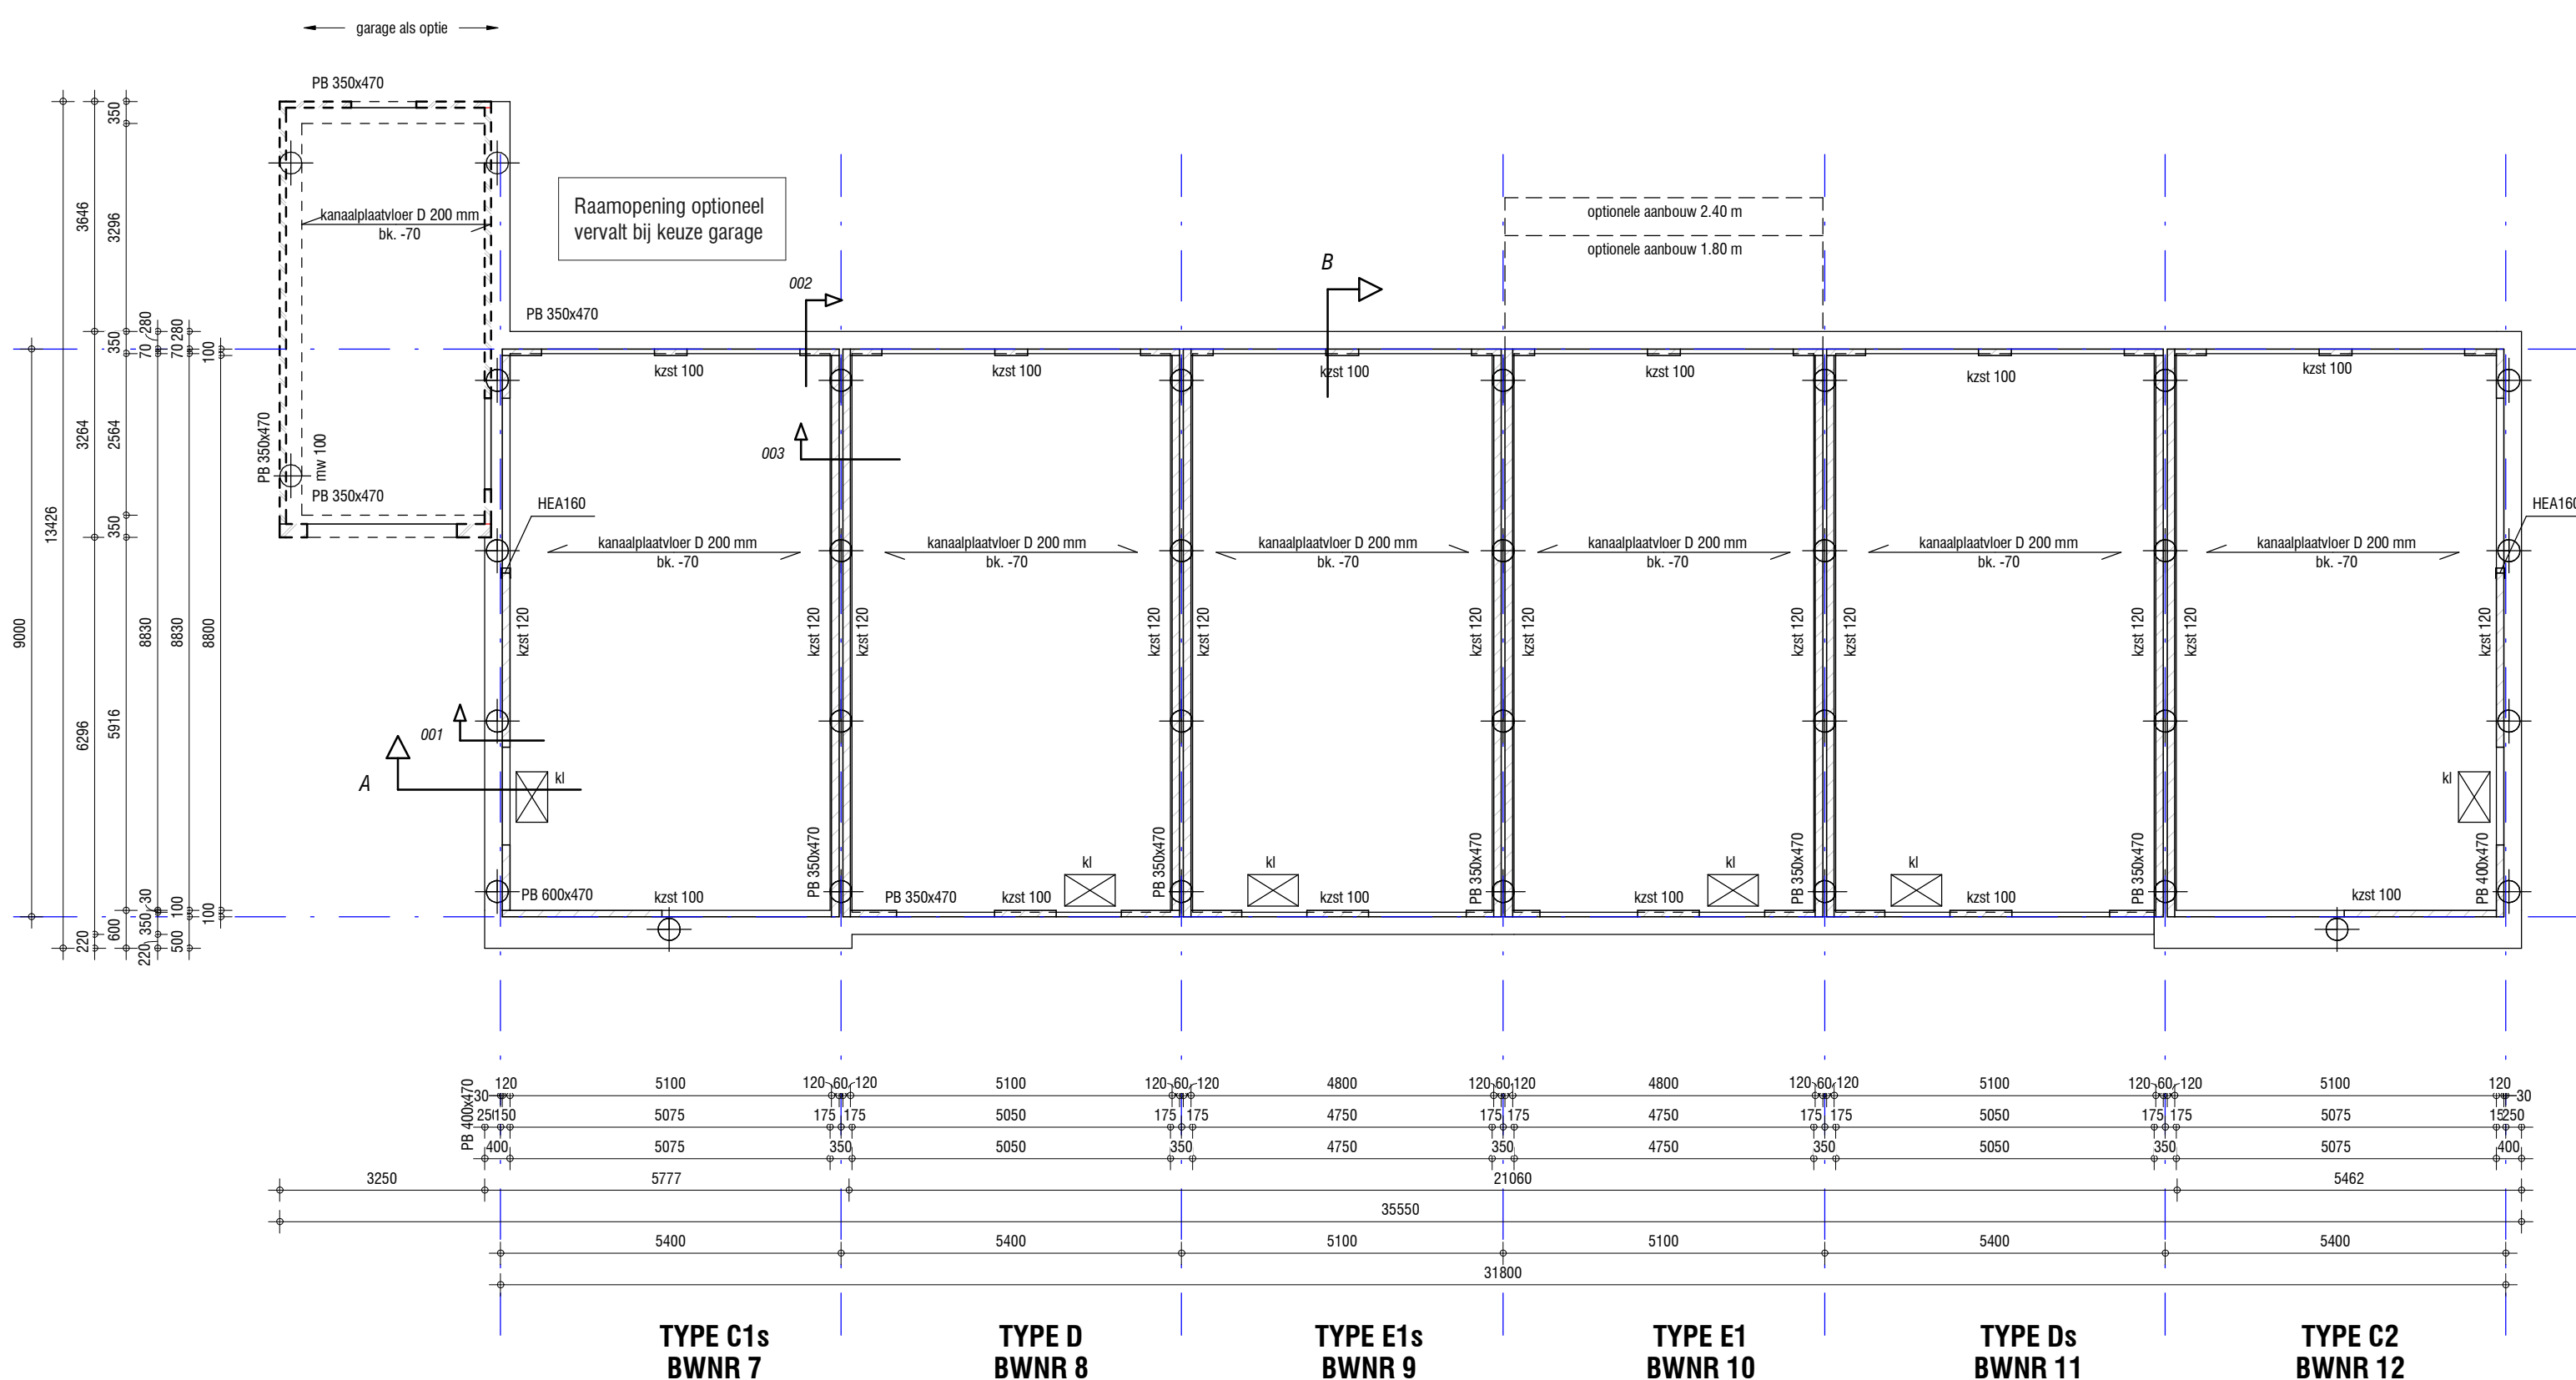


Constructie Begane Grond, Schaal: 1 : 100

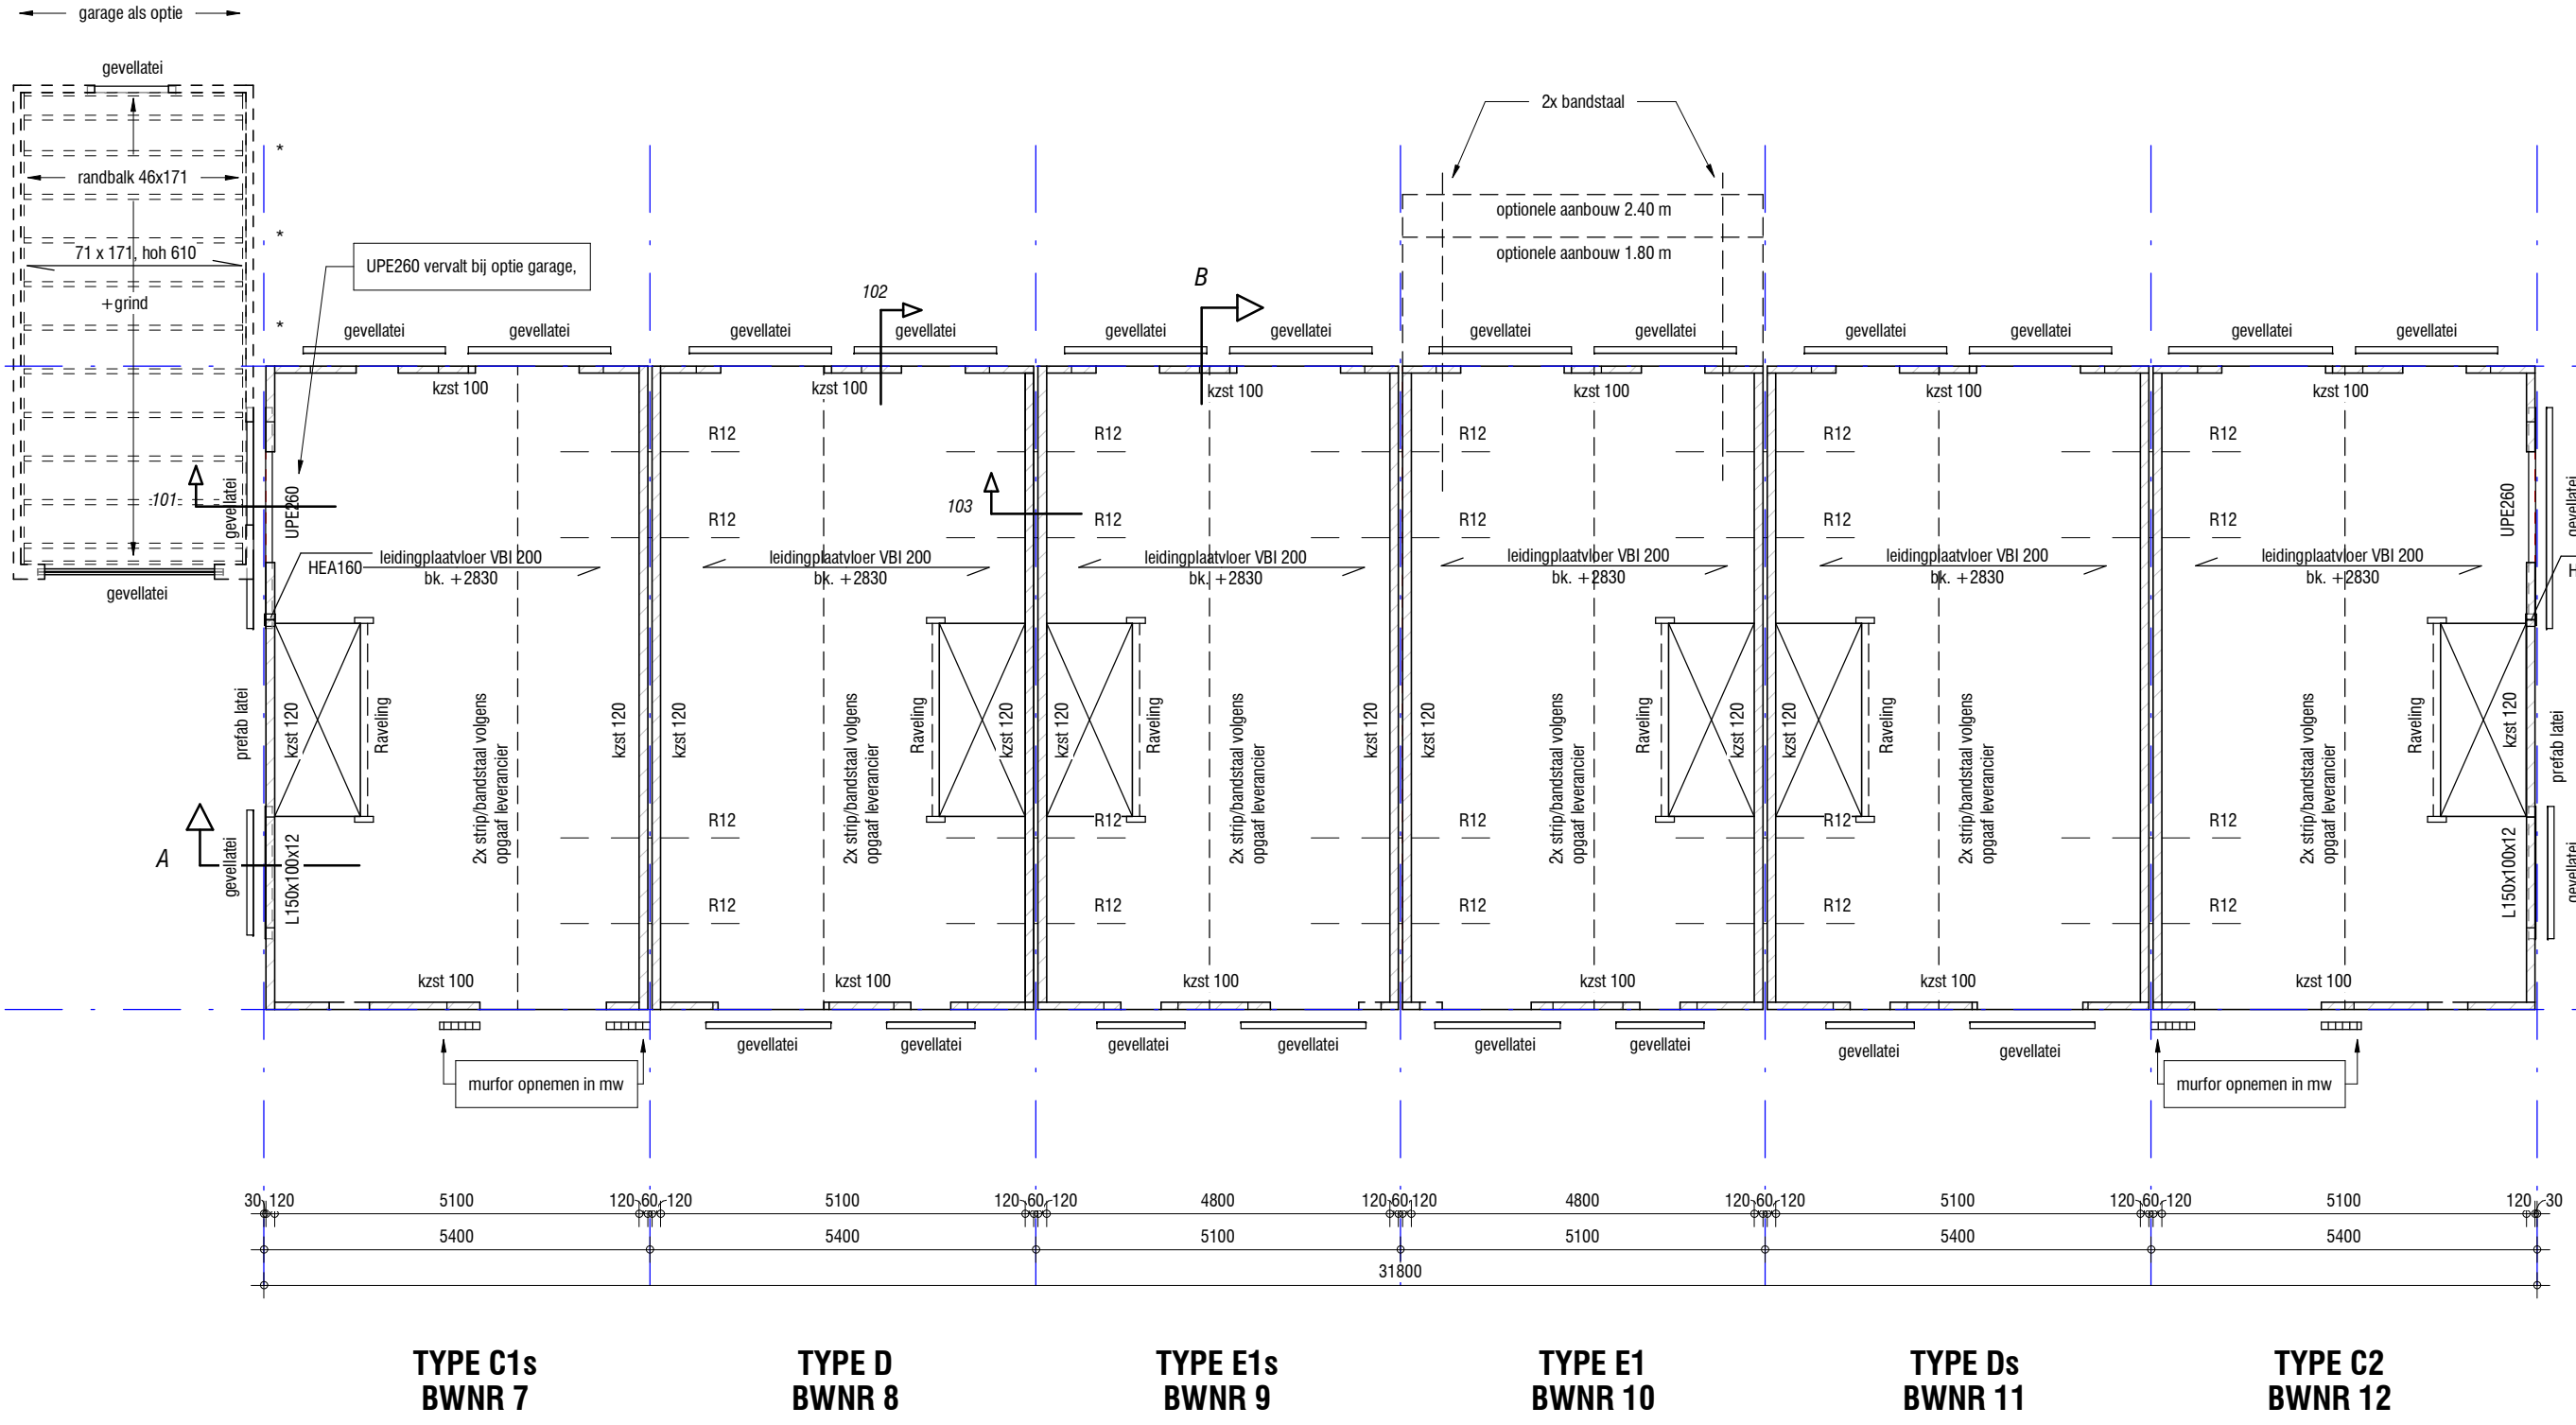


Constructie 1e Verdieping, Schaal: 1 : 100

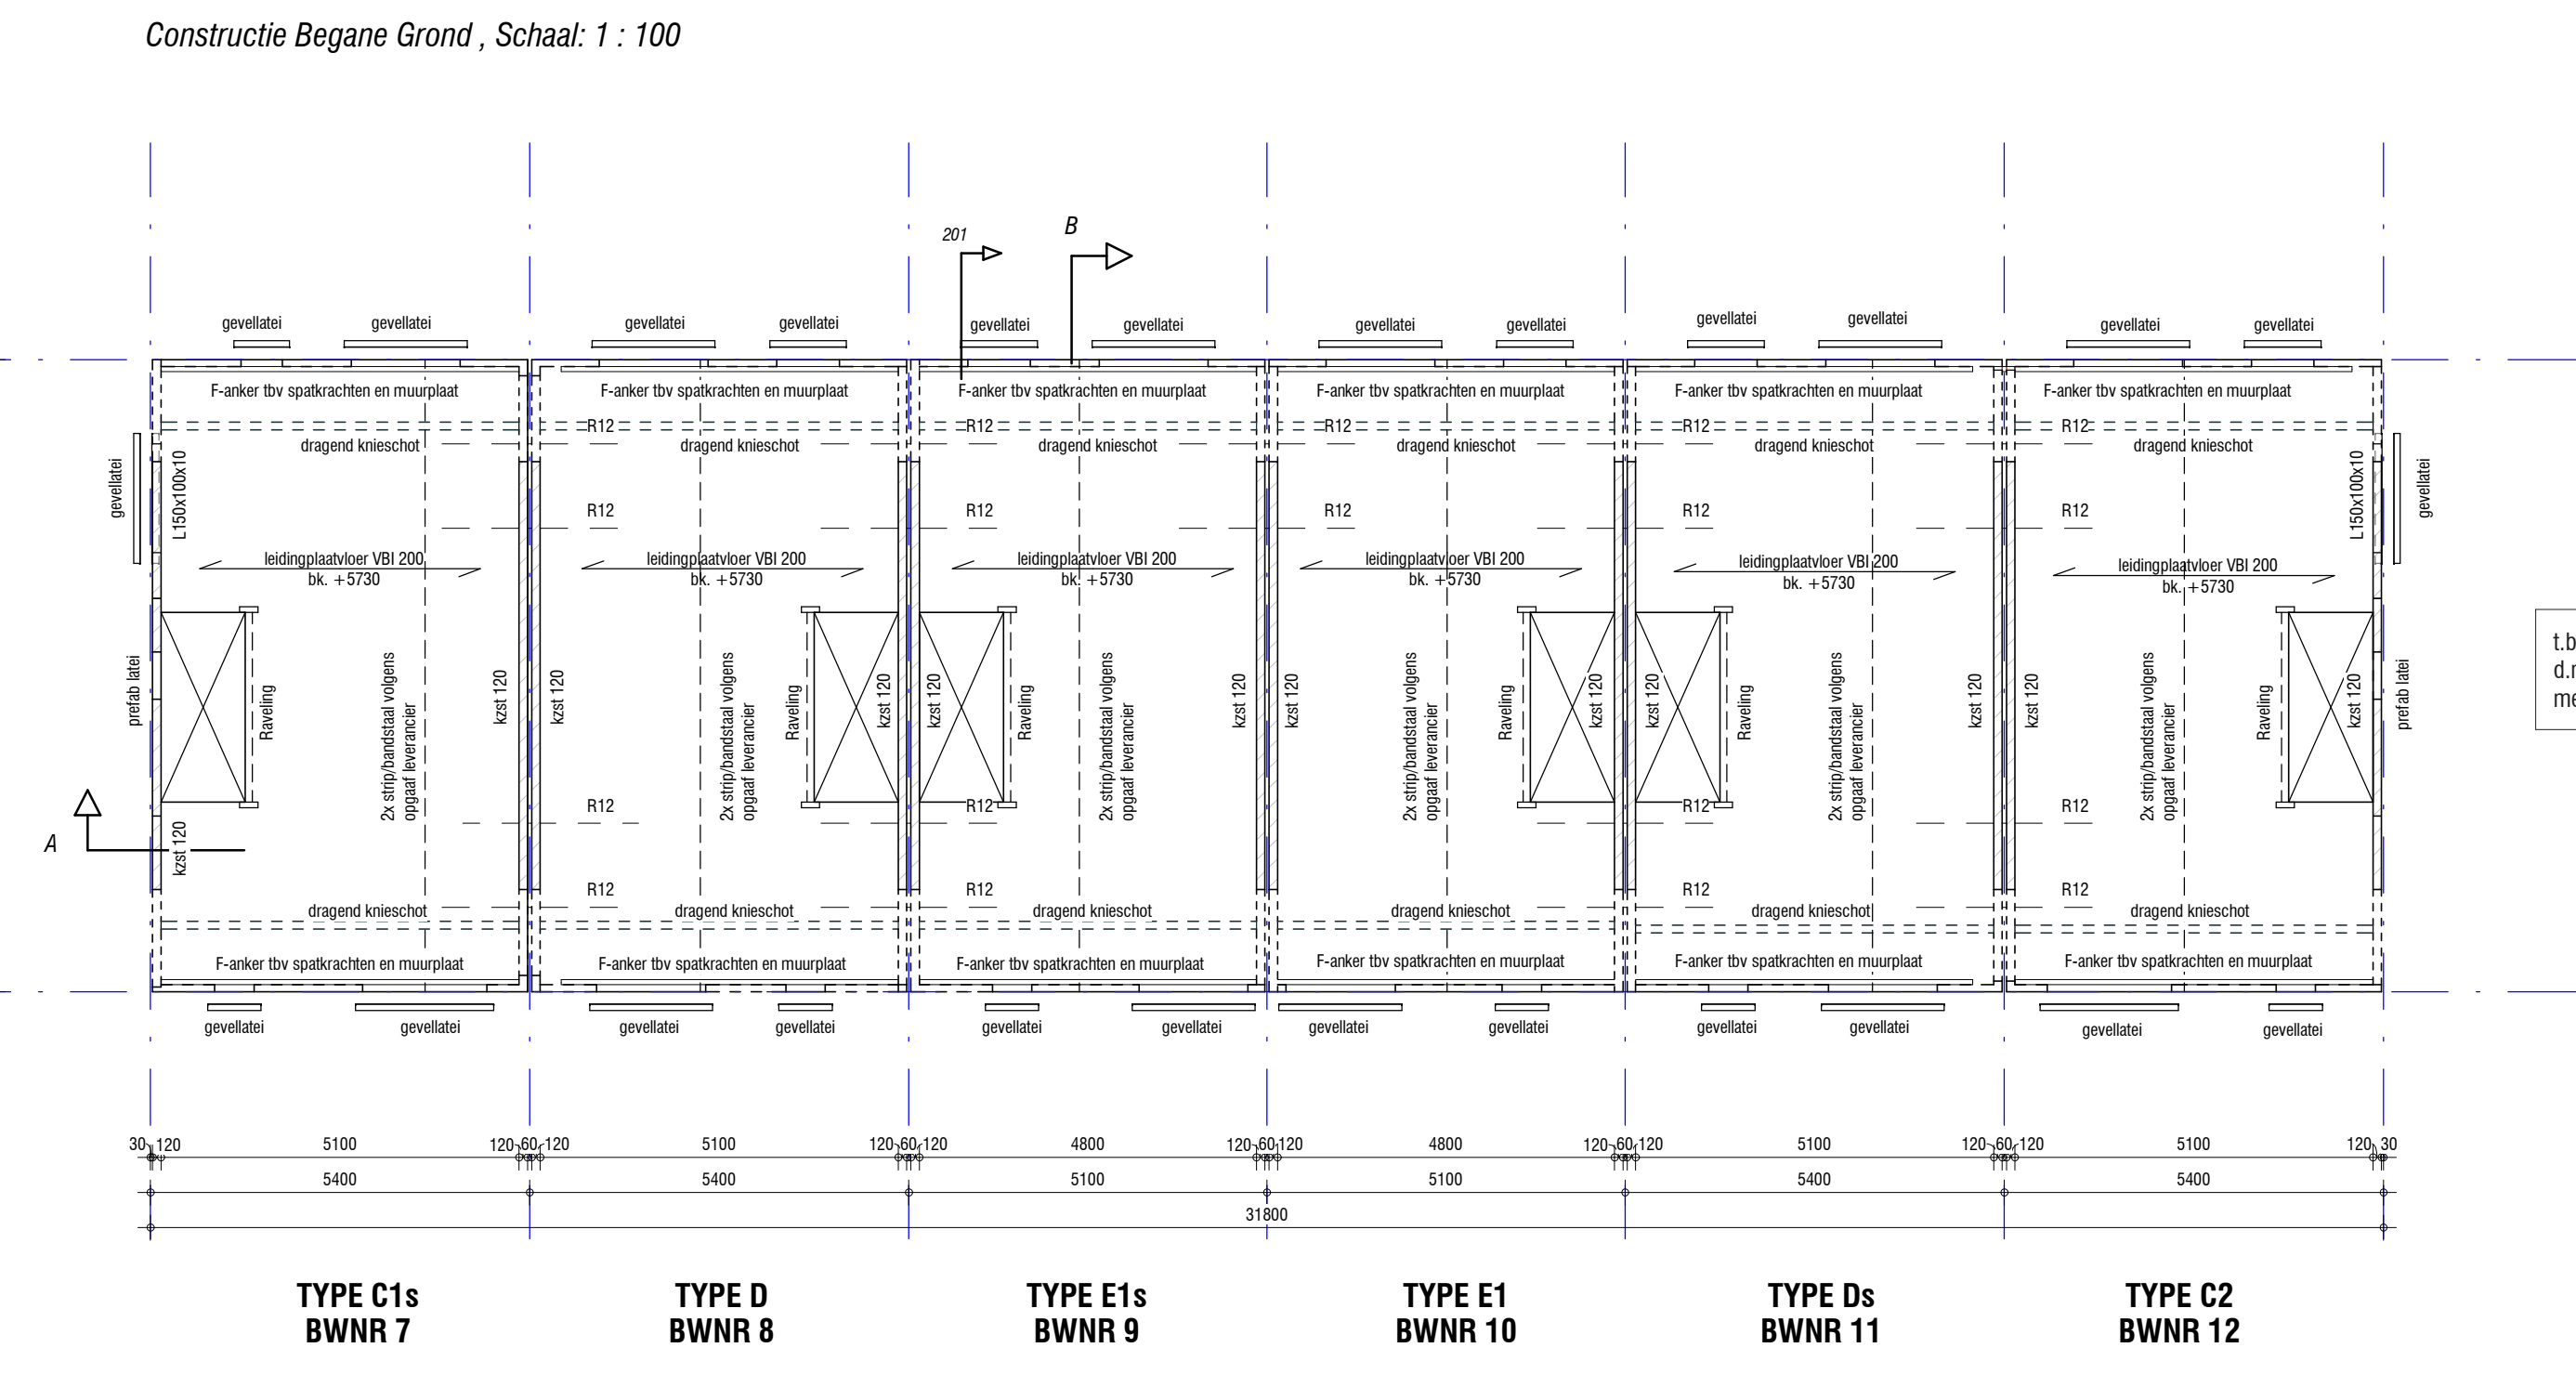


Constructie 2e Verdieping, Schaal: 1 : 100

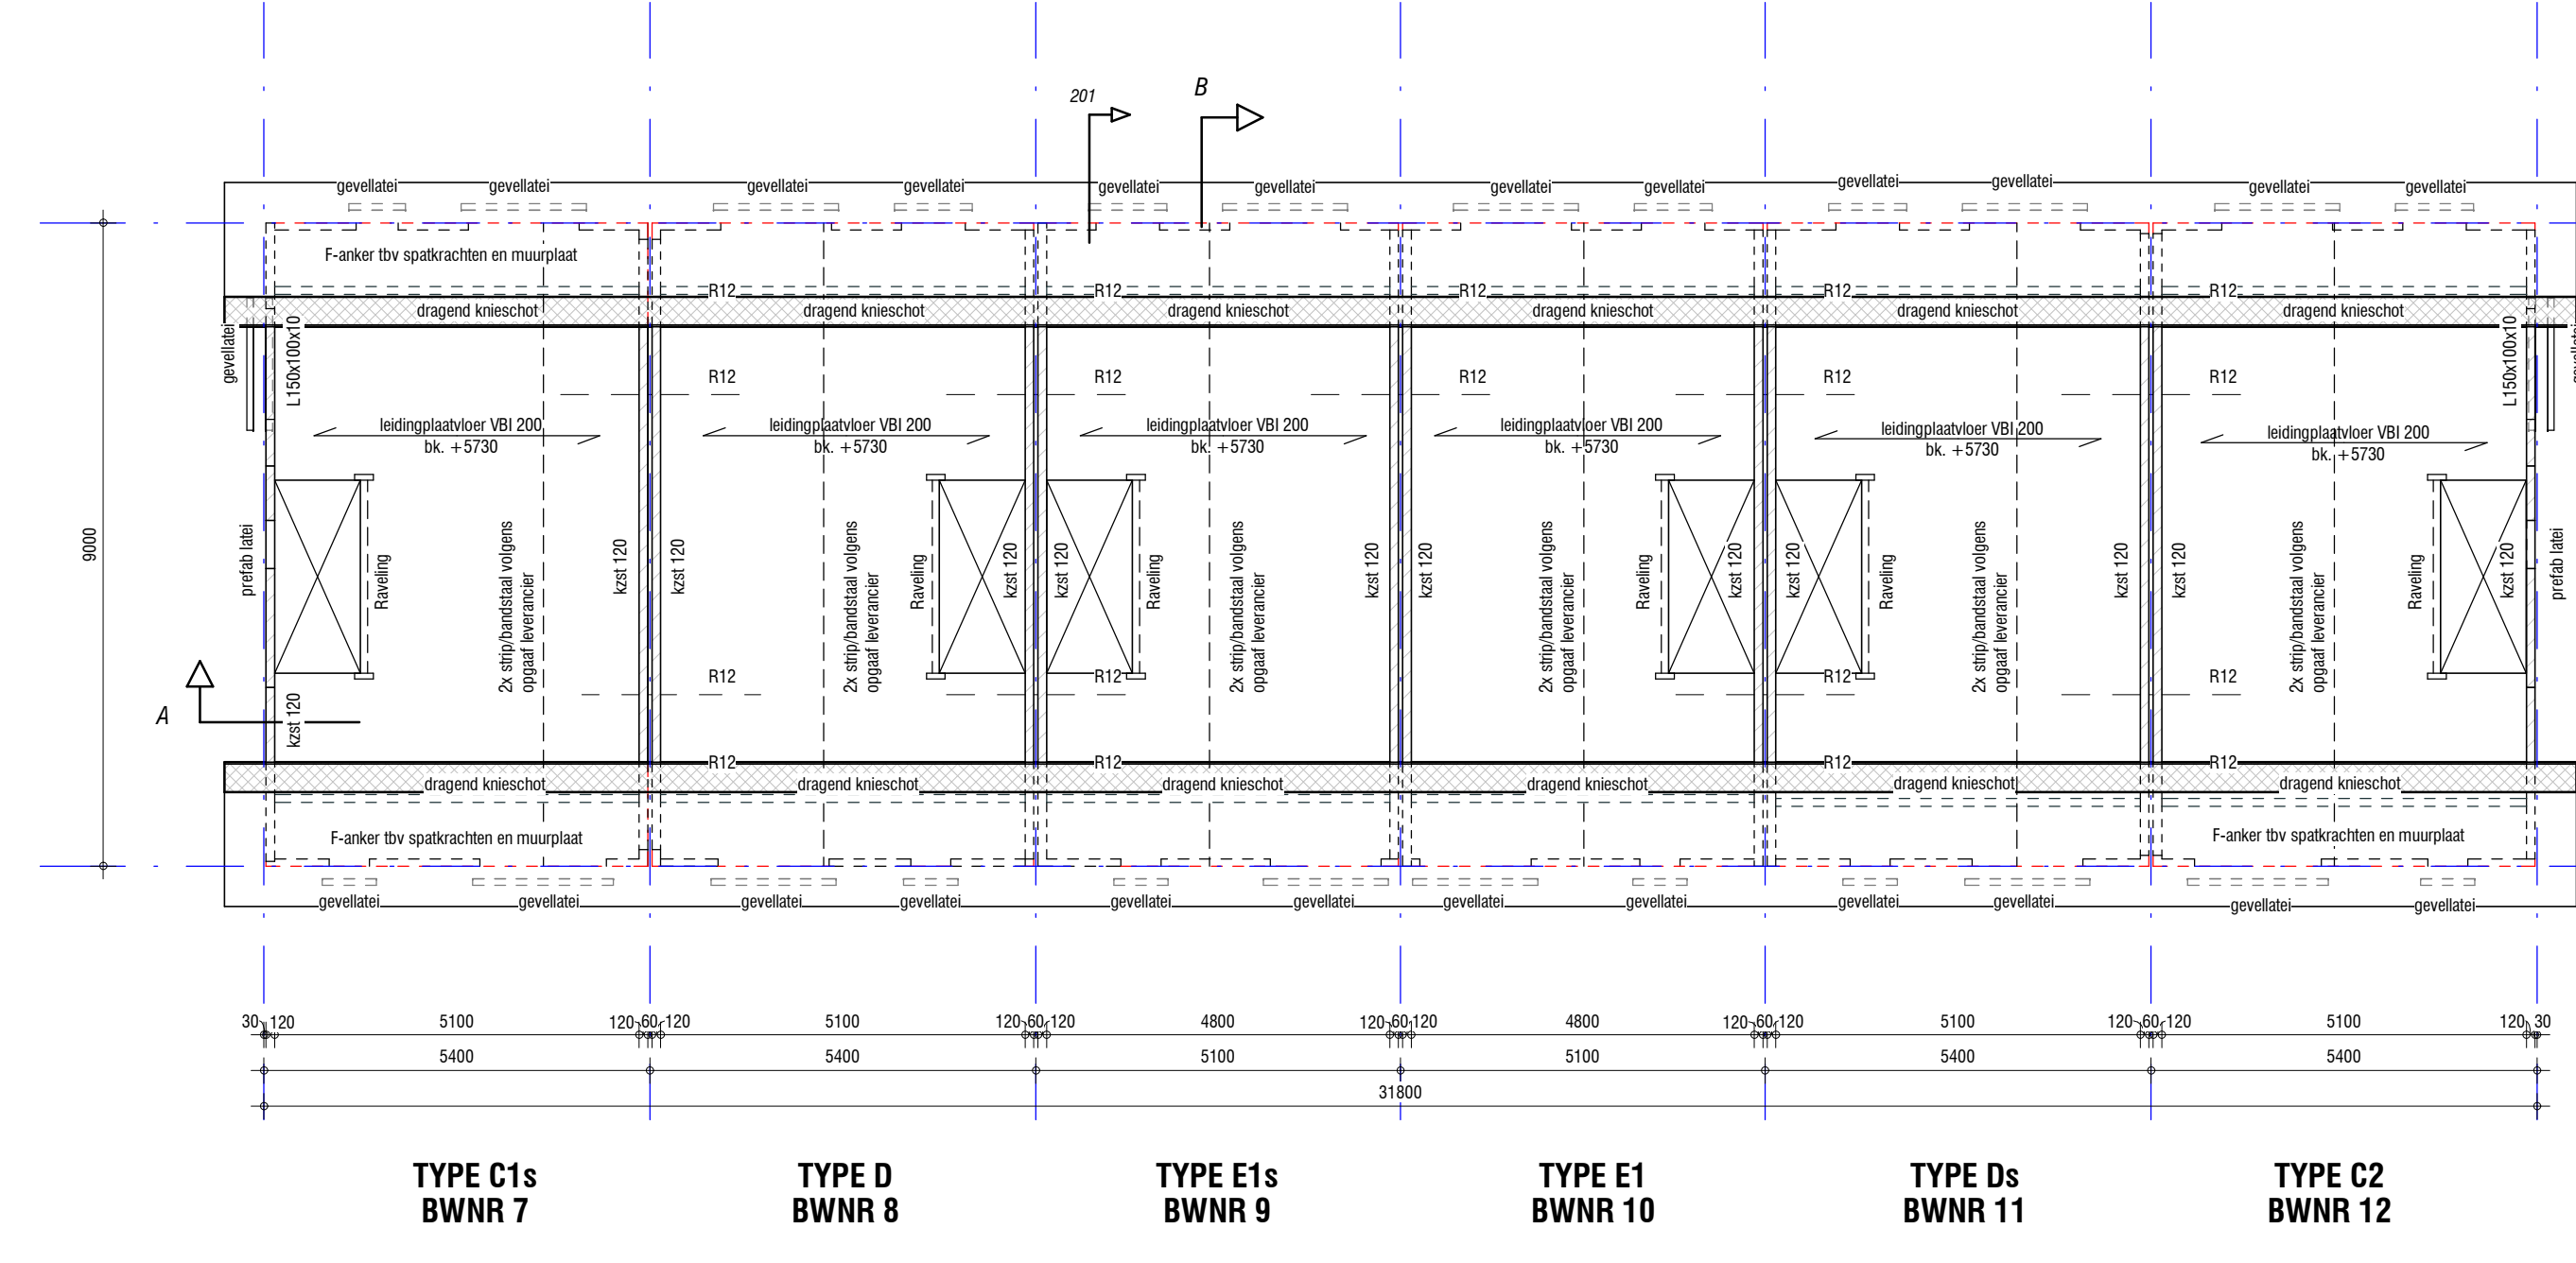


Constructie 2e Verdieping met Dak, Schaal: 1 : 100

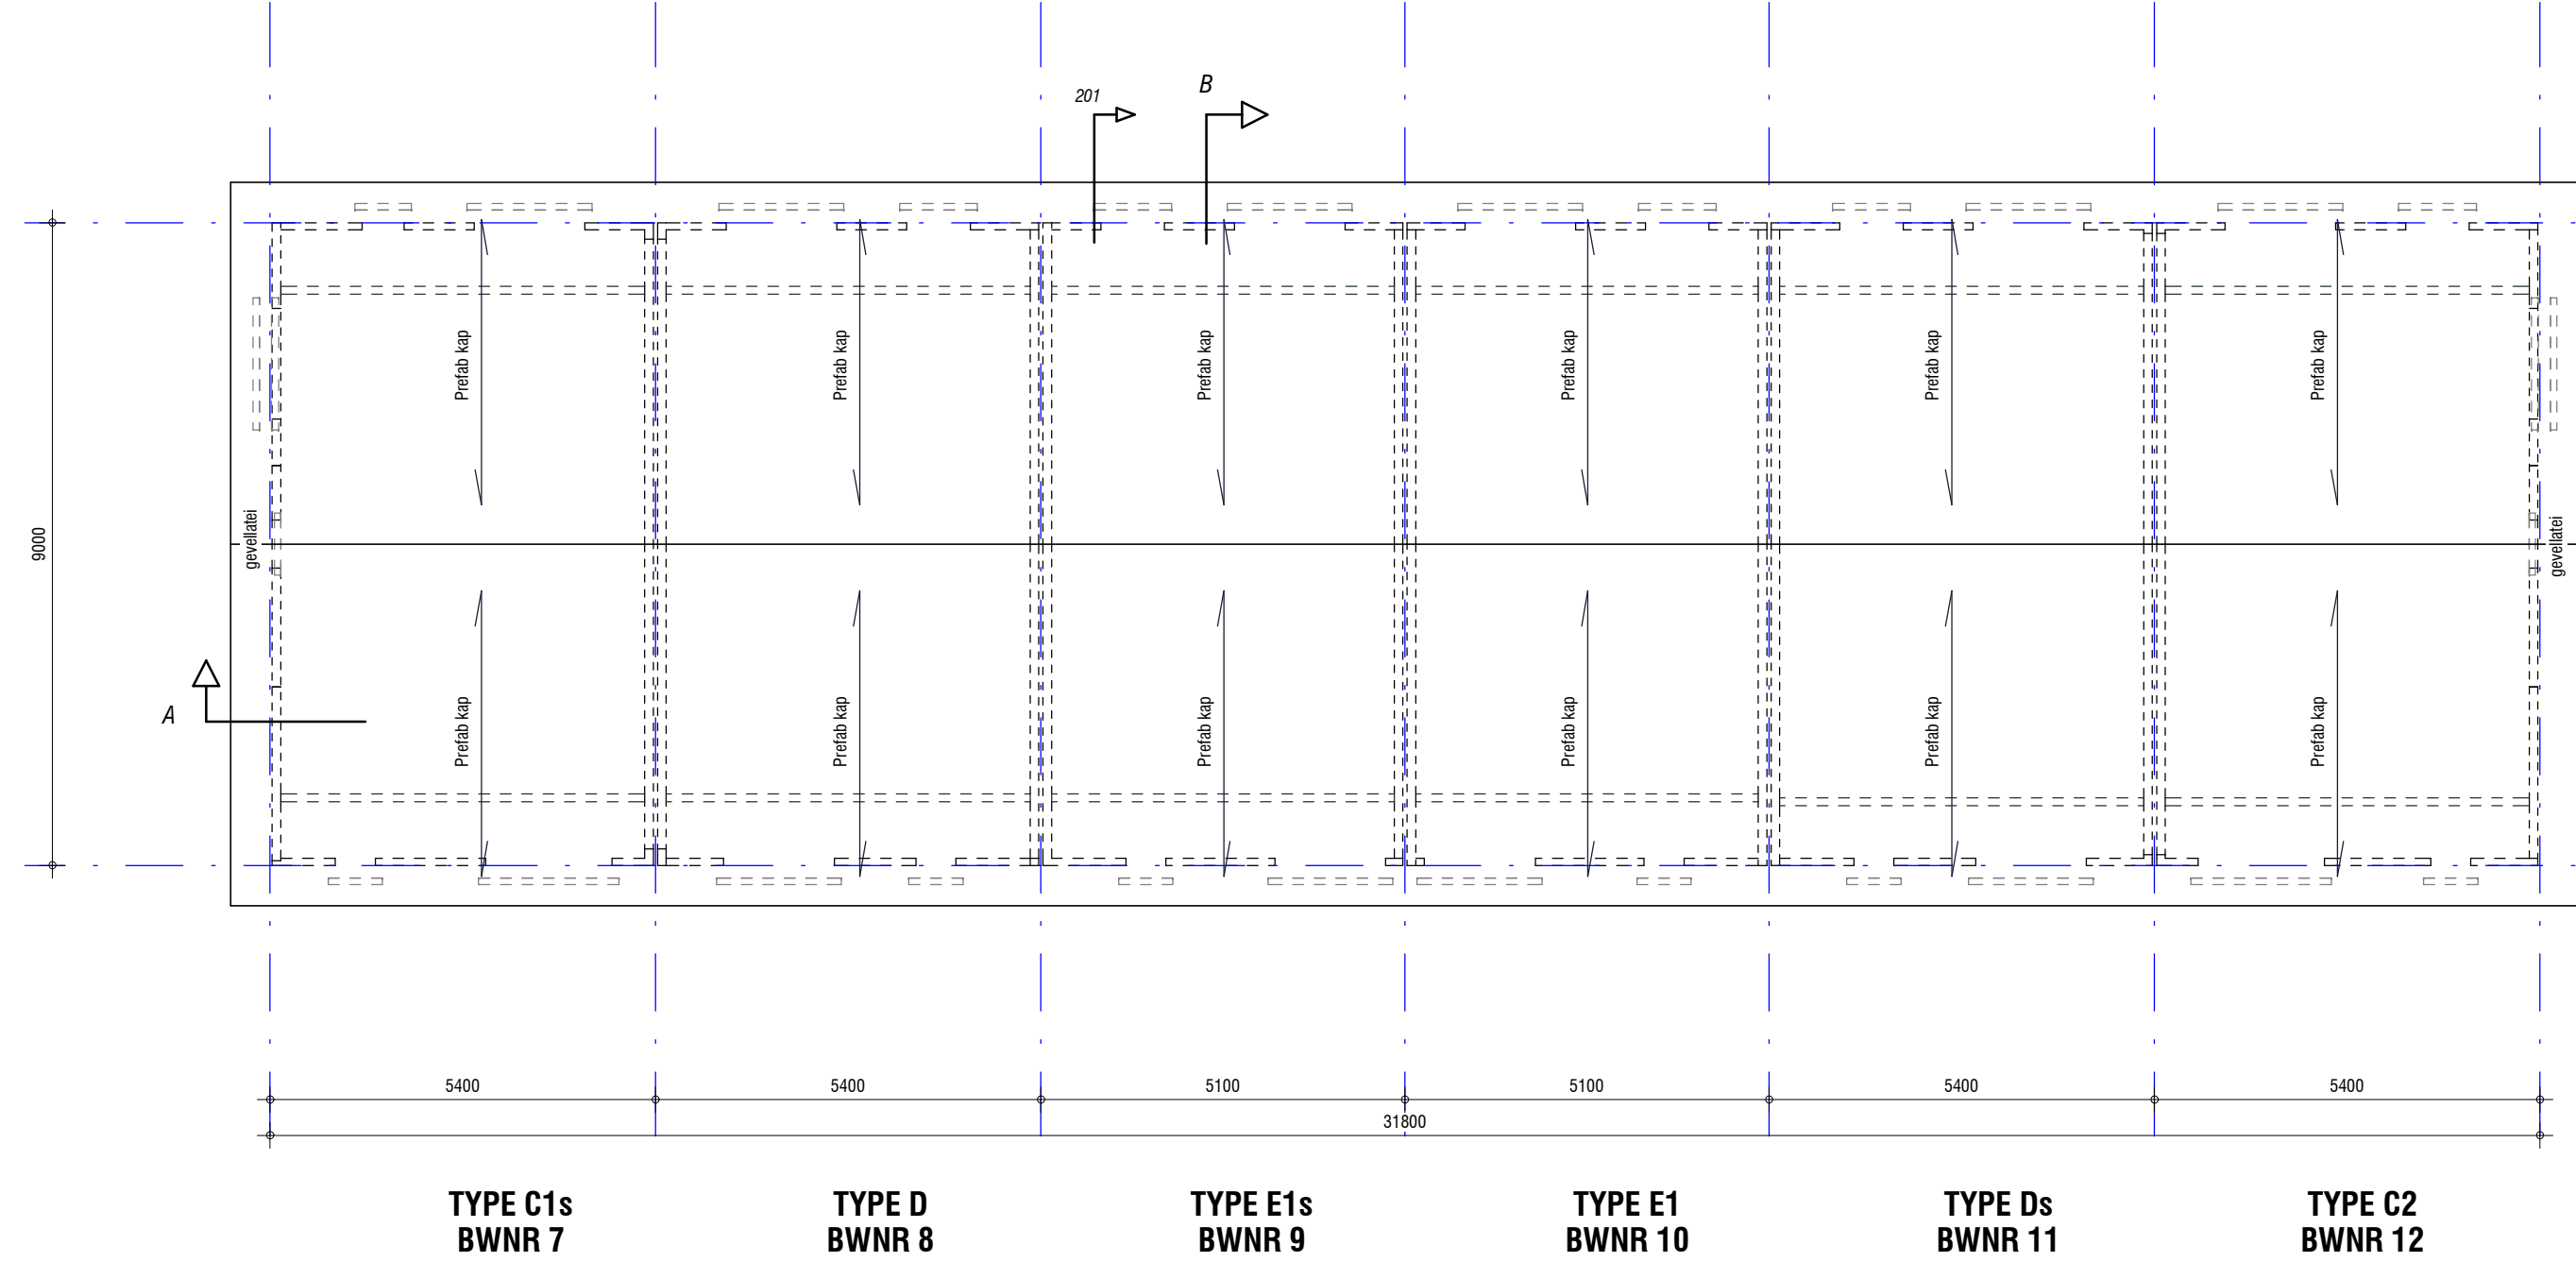


Constructie Dak, Schaal: 1 : 100

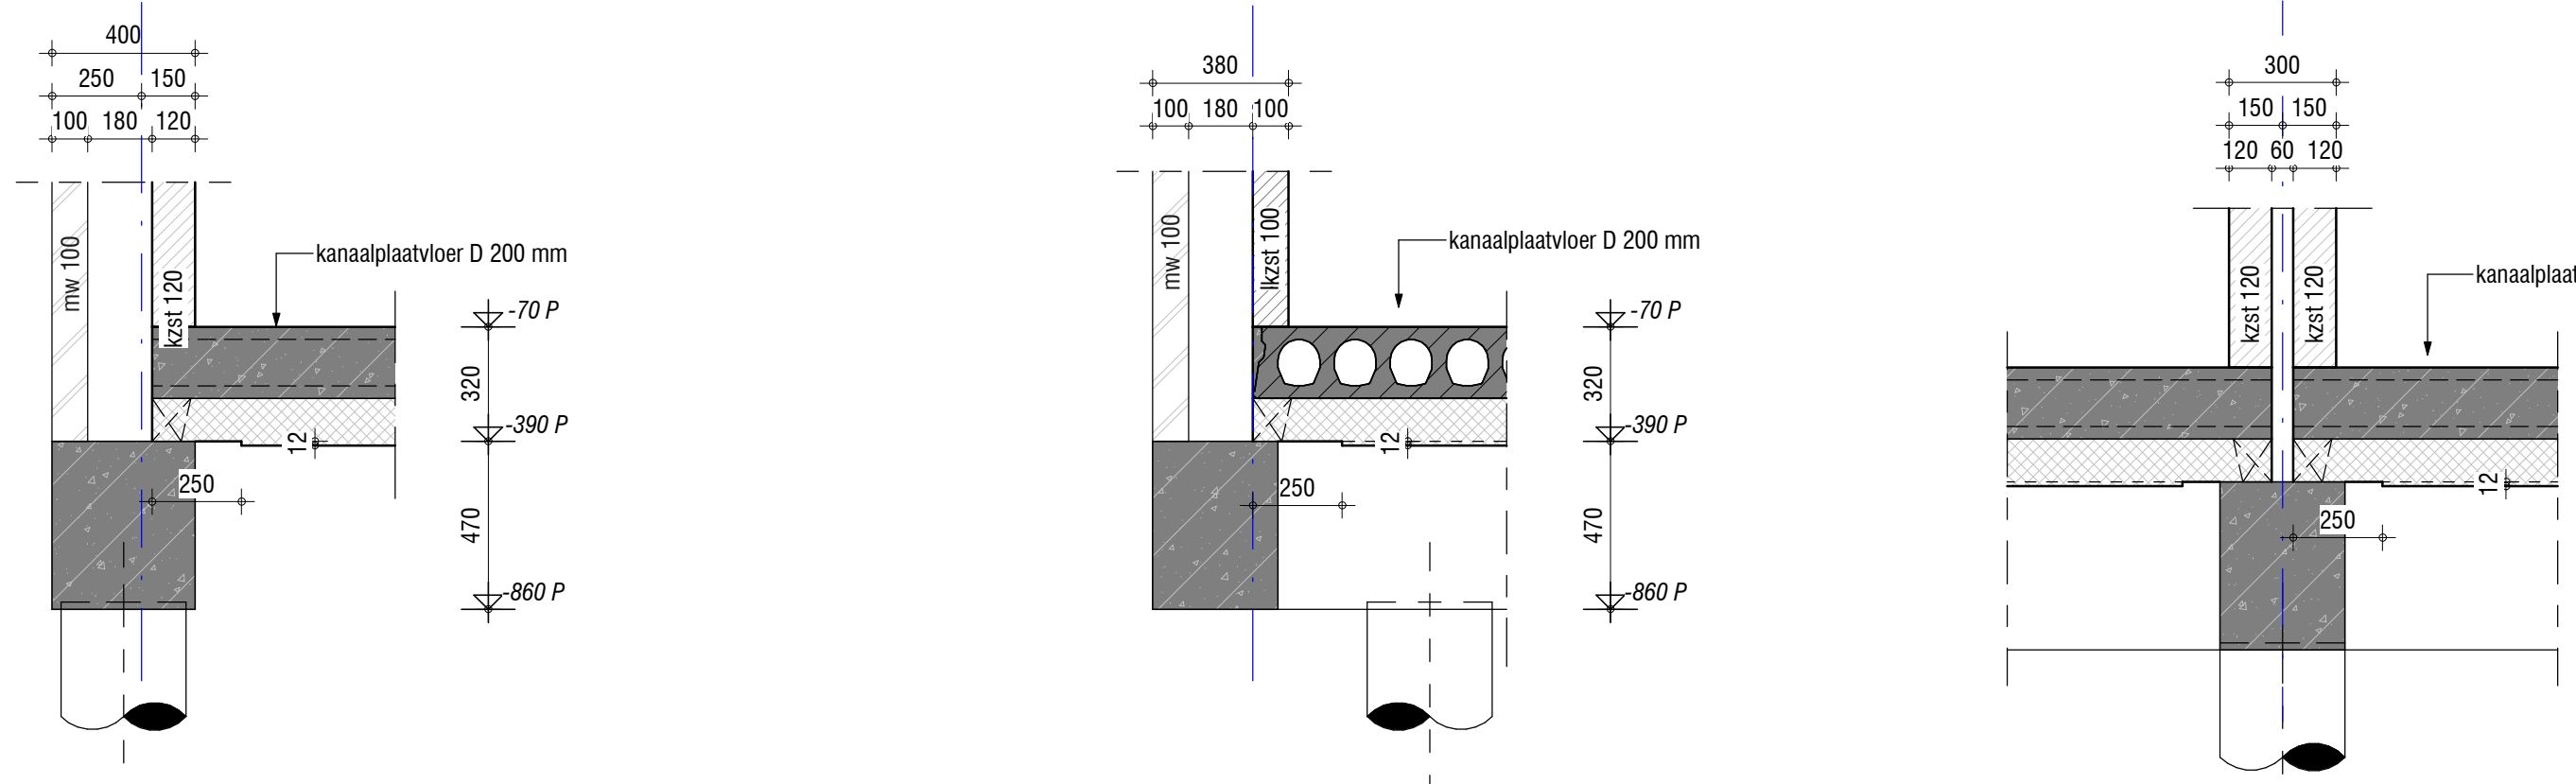


Detail 001, Schaal: 1 : 20

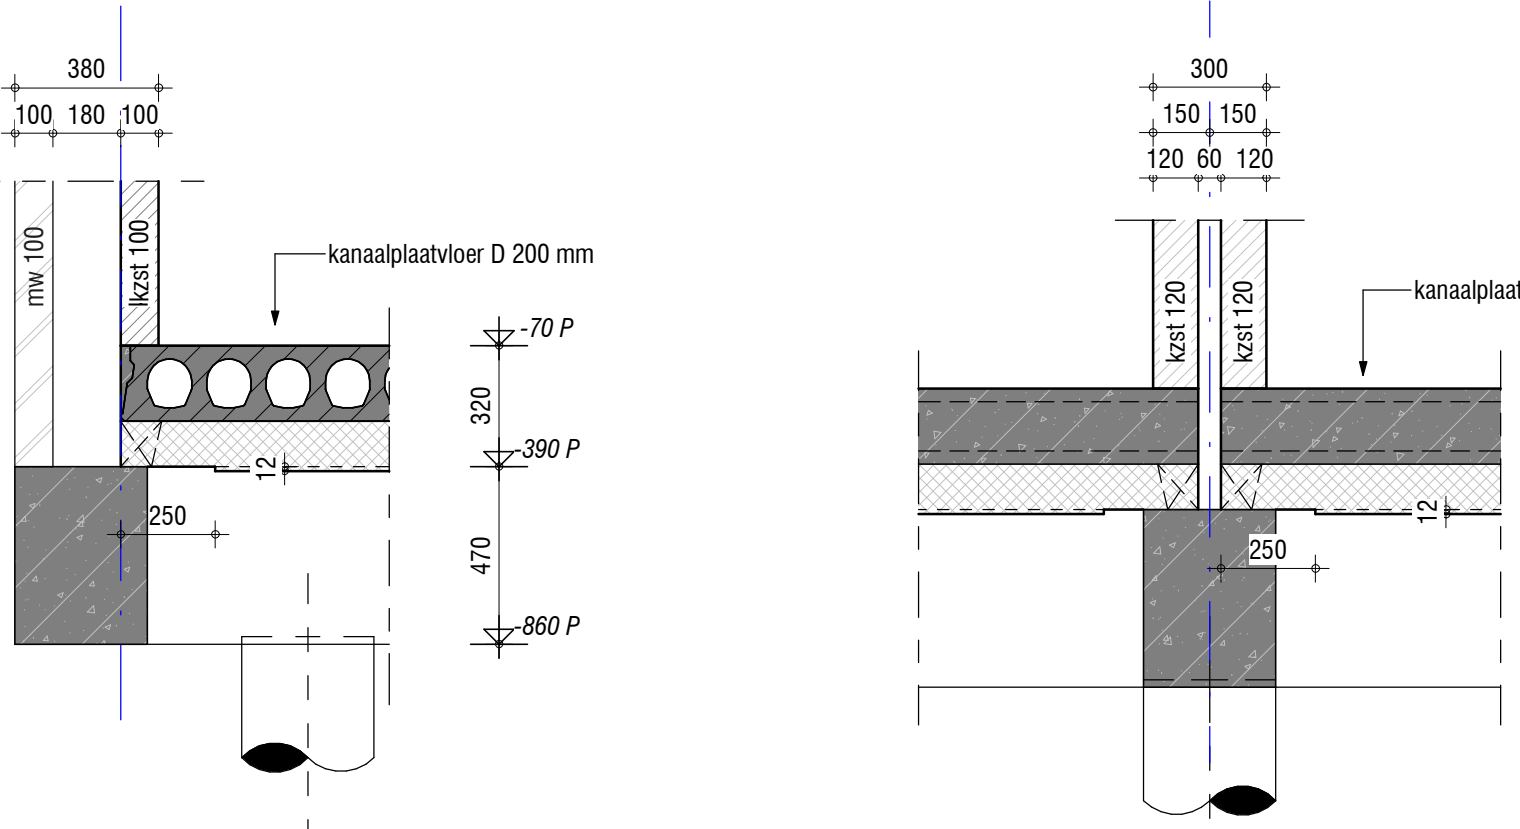


Detail 002, Schaal: 1 : 20

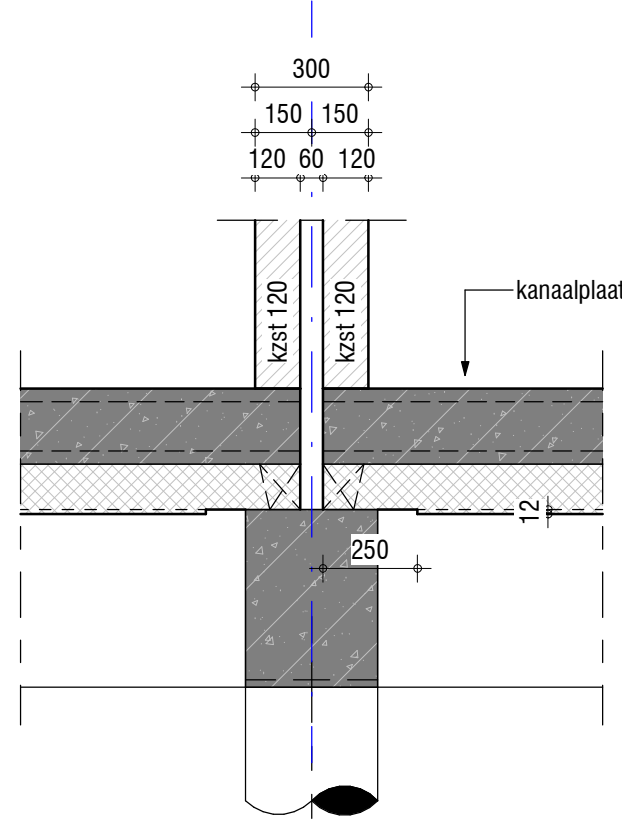


Detail 003, Schaal: 1 : 20

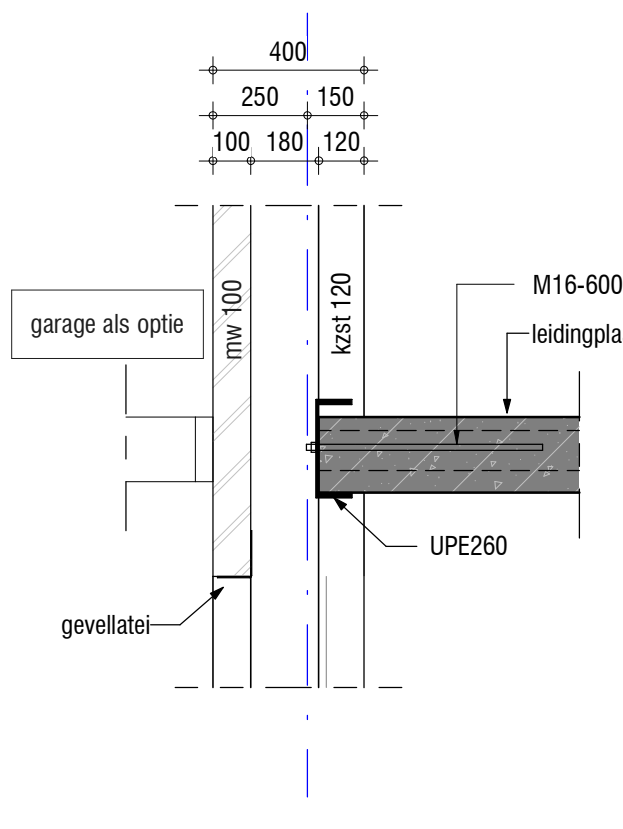


Detail 101, Schaal: 1 : 20

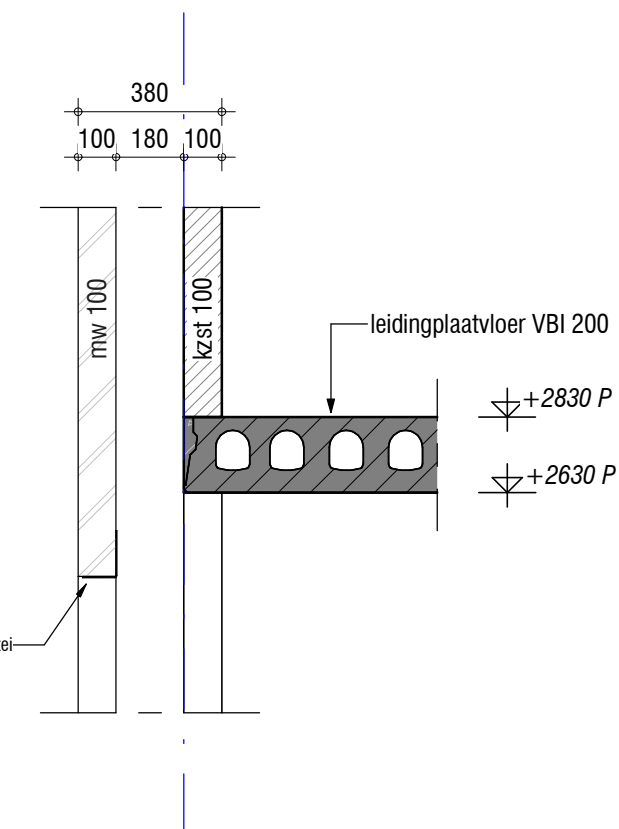


Detail 102, Schaal: 1 : 20

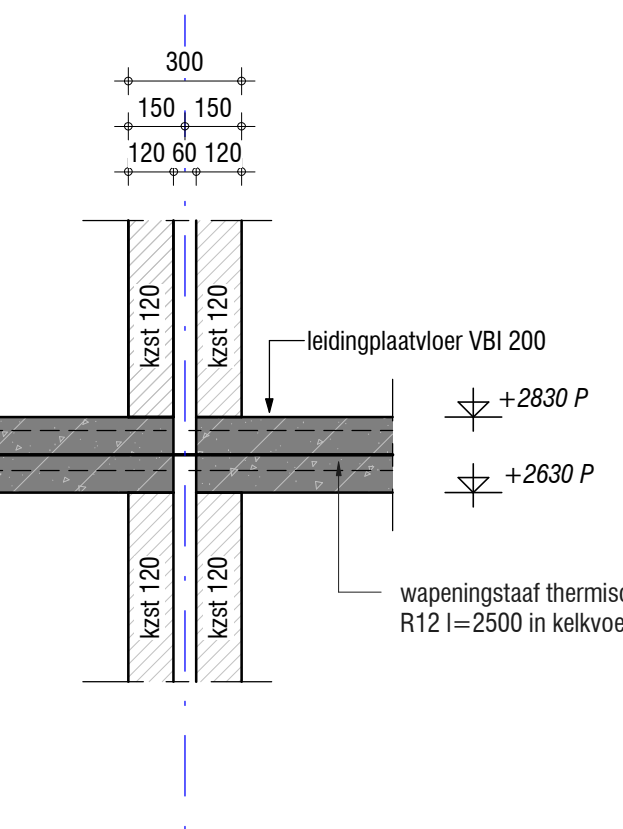


Detail 103, Schaal: 1 : 20

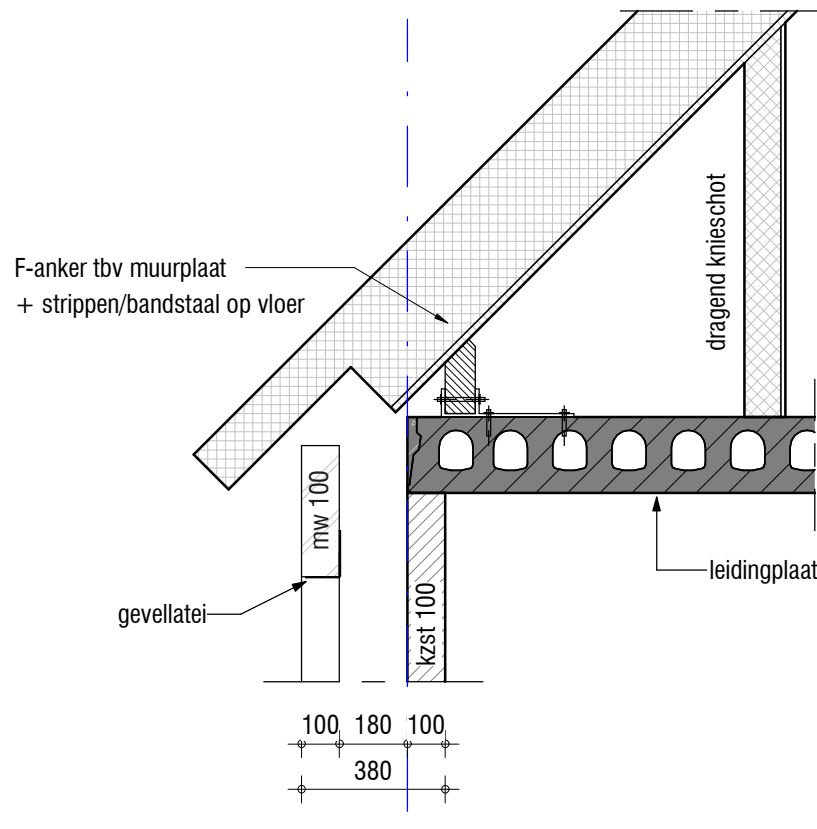


Detail 201, Schaal: 1 : 20

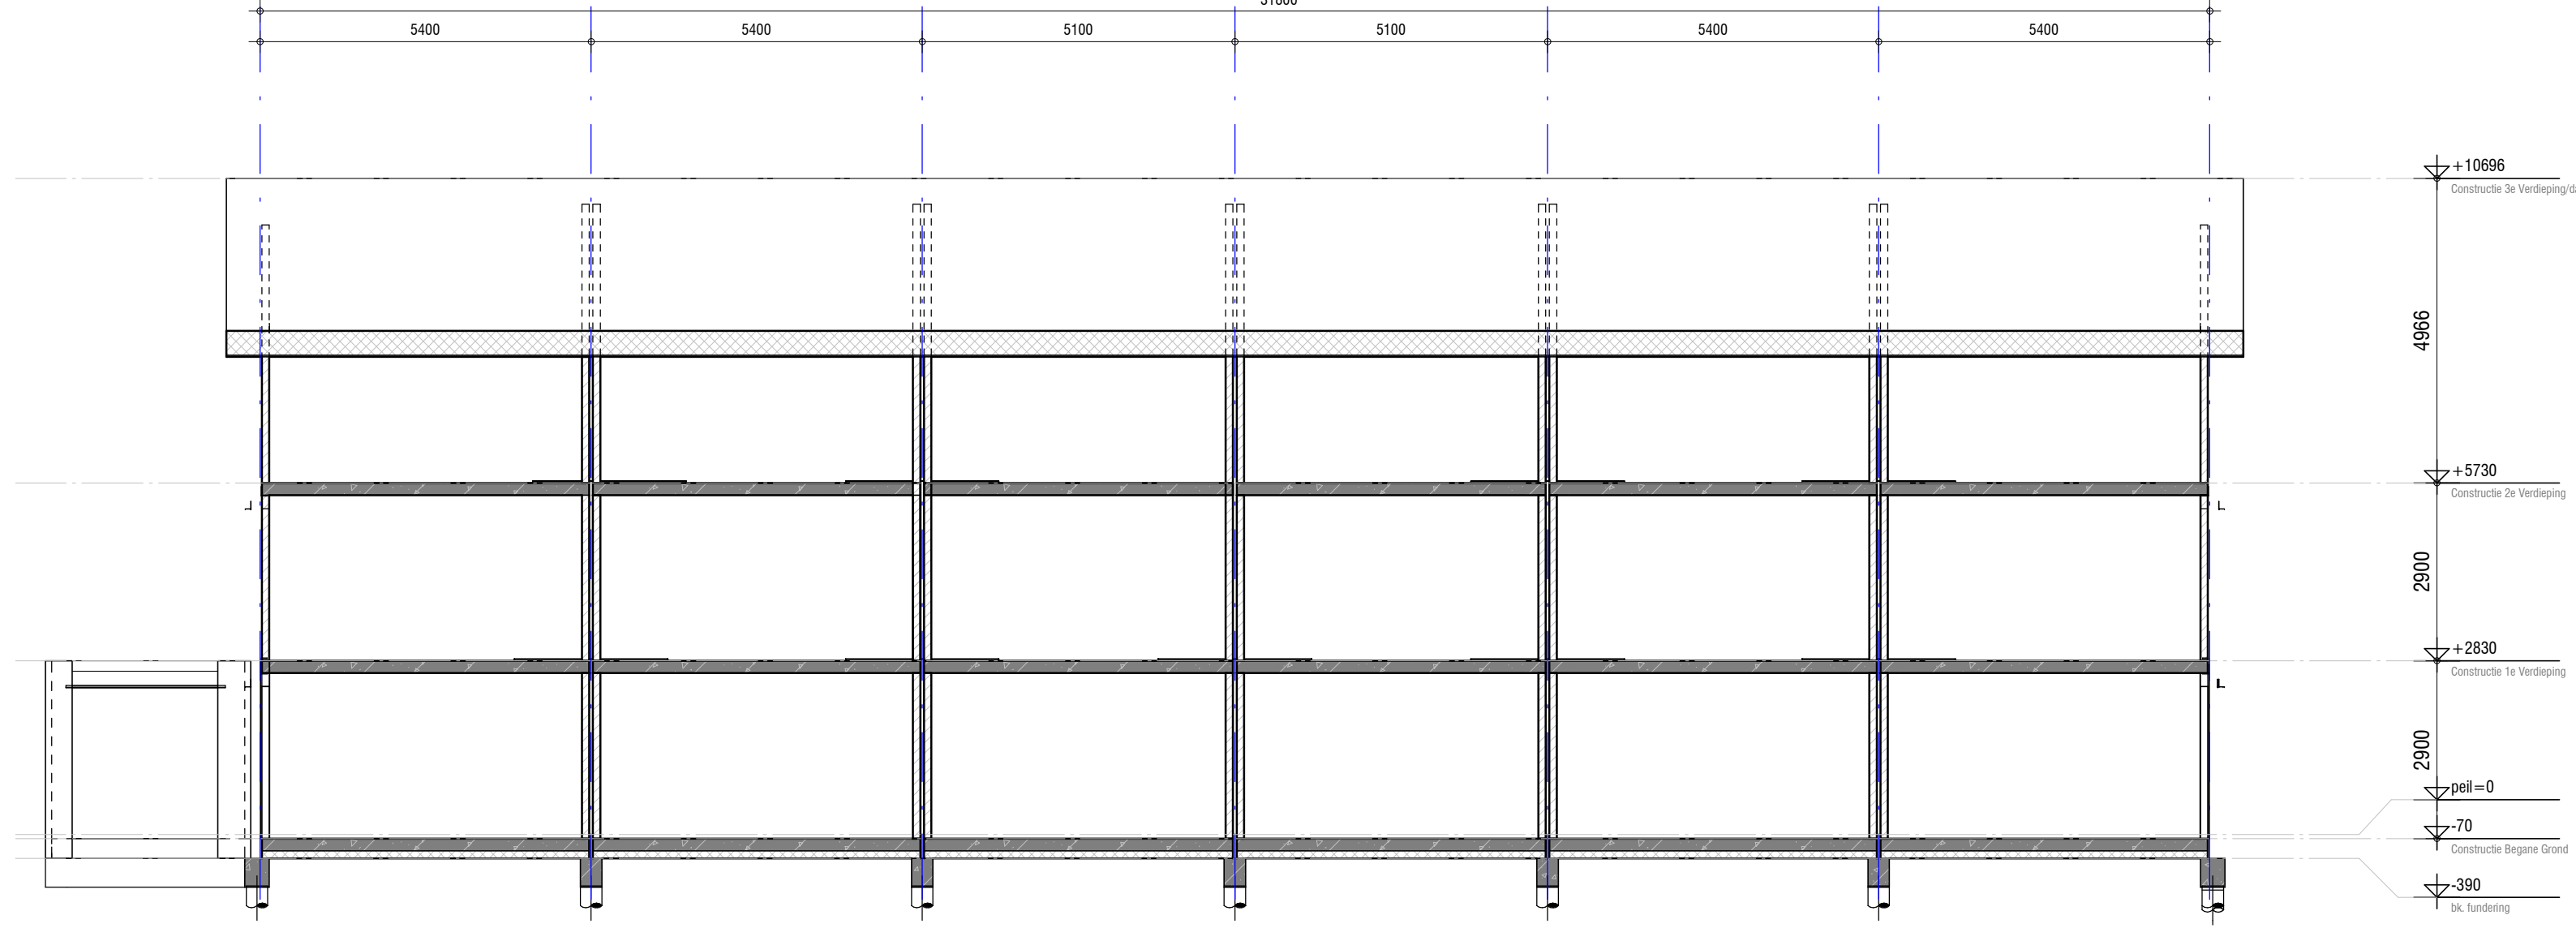

Doorsnede A, Schaal: 1 : 100

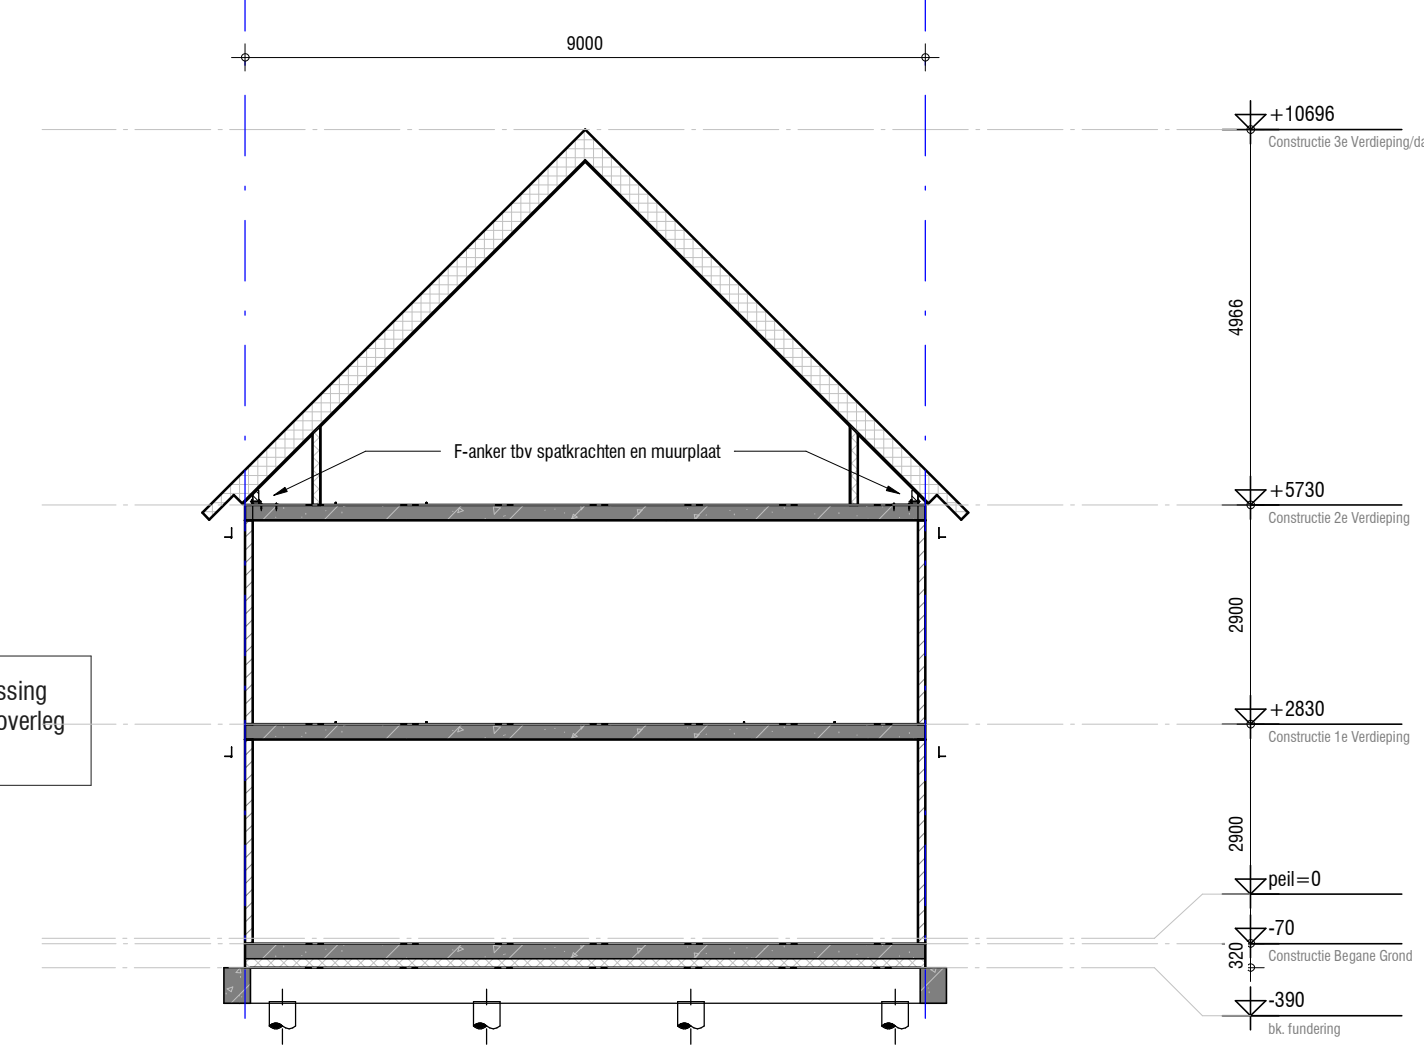

Doorsnede B, Schaal: 1 : 100

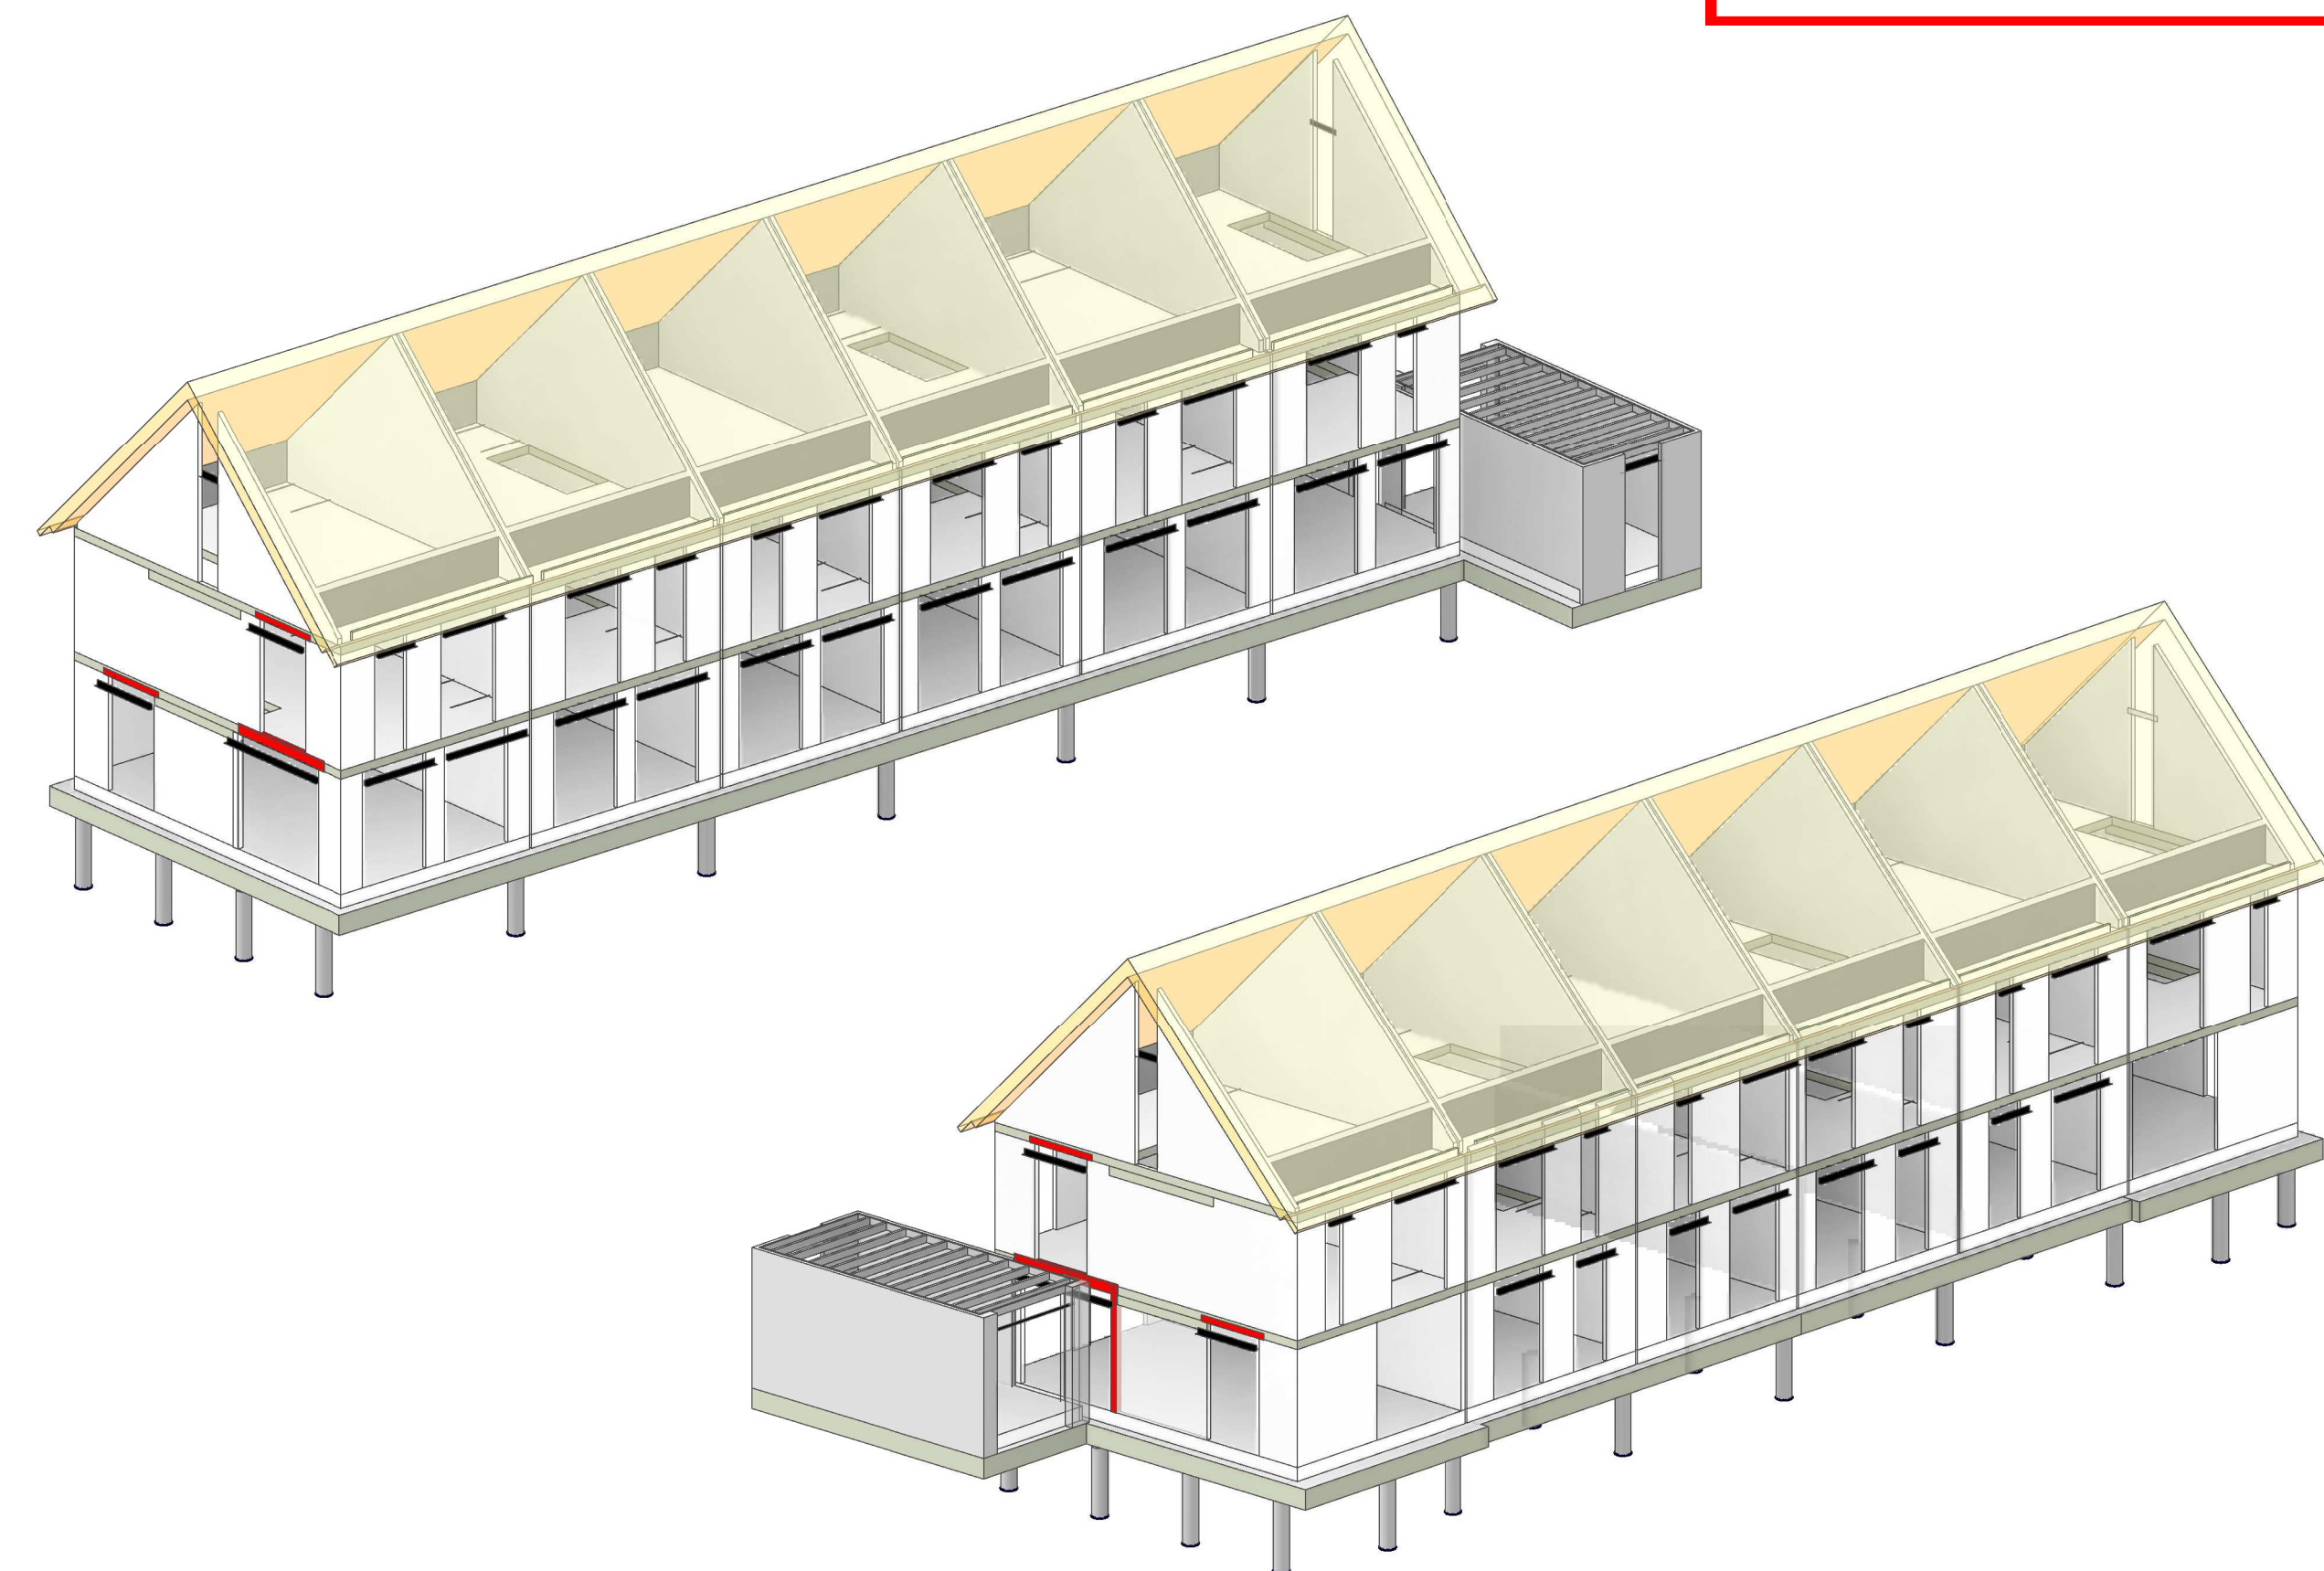

0 RENVOOI BELASTINGEN EN UITGANGSPUNTEN

TOEGEPASTE NORMEN:	NEN-EN 1991-1997 inclusief verwijzingen naar bijbehorende normen
ONTWERPVERSUURKLASSE:	S
ONTWERPVERSUUR:	30 jaar
CONSTRUCTIEVEVEERKLASSE:	CC1
BRANDWERSTANDTIJD:	HOOFDRAAGCONSTRUCTIE:

LOCATIE	VERBODENSTYPT	ANDEKING	AFMETINGEN VAN	SCHEERWATERSNEDEN VAN	VERBODEN BELASTINGEN VAN	U ₁	U ₂	U ₃
2e verdieping	Indragingsvloer	1.4	0.8	1.75	0.4	0.5	0.3	
1e verdieping	Indragingsvloer	1.4	0.8	1.75	0.4	0.5	0.3	
Begane Grond	Kanalplaatvloer	1.4	0.8	1.75	0.4	0.5	0.3	

0 RENVOOI AFKORTINGEN

AFKORTING	BETEKENIS	HB	houden balk
kz	kalkzandsteen		
ms	metalenwerk		
hsb	houtskelbewa	ghw	profiel betonwaa
bw	betonwaa	kl	knijpkl

0 RENVOOI BOUWKUNDIGE BASIS

TECHNISCHEN	DATUM	AUTOR
4581	multo update	Schepers Architecten BNA

2 RENVOOI LATEIEN

Soortbetonnen	stalen latten volgens opgaaf leverancier
Binnenvloeren	dagmaat <0.5m L100/10 100mm opkragen
	dagmaat 1.0m L100/12 100mm opkragen
	dagmaat tot 1.5m L200/100/12 150mm opkragen
	dagmaat tot 2.0m L200/100/16 200mm opkragen

2 RENVOOI KANAALPLAATVLOEREN

-spargen installatie vooraf aanleggen op vloerplan, later te maken spargen te controle aan fabrikant
-bevestiging NPN draagend met 1 ring draagend kan worden

3 RENVOOI STAAL

-stalen balken onder opening aangeleggen
-alle stalen onderdelen in aanraking met de buitenlucht op een direct thermisch verzinkt te worden
-staalconstructie te voorzien van ankers, stalen, stropen, schroeven, bevestigingen voor balken
-staalkwaliteit: S235, kokers S275
-bouwmaat: 8.8
-staalkwaliteit: 8.8
-bevestiging staalverbindingen door staalverbinding te voorzien. Berekeningen ter goedkeuring opsturen naar BAVdB.


5 RENVOOI HOUT

-4x bekanslatten balken aanpassen
-houtkwaliteit: C24
-houtkwaliteit: C24
-beschot verzorgd schijfweg, underlayment aanpassen
-profiel HSB worden en schuimkap volgens bestelling leverancier

6 RENVOOI METSELWERK


-metselewerkconstructies uitvoeren conform Eurocode 6/NEN-EN 1996-1-1
-verwerking metselwerk/metselwerk volgens voorschriften staalfabriek
-beton en verbindings delen in verband gemaakt te worden
-dubbel in metselwerk ter goedkeuring voorafgeen aan constructeur
-grond kalkzandsteen: CS 12 metkwaliteit M12.5
-opbouwstenen op 4 x R5m12 tot <500 mm, in de voorwand 5 x R5m12, RVS A4 A40 316
-top stand met extra opbouwstenen opzetten + peraten <1000m 5 x R5m12, RVS A4 A40 316

RENOVOOI IN DE GROND GEVORMDE PAAL

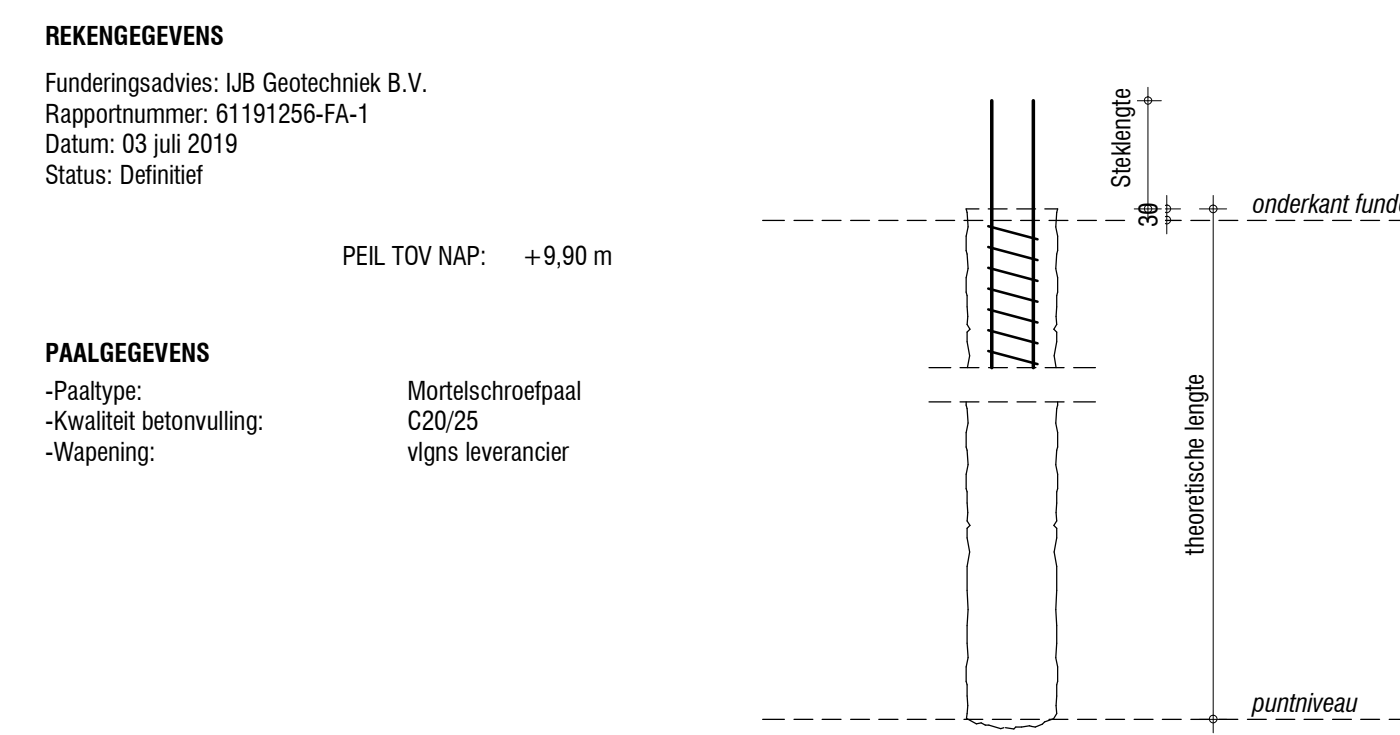

PAALSTAAT IN DE GROND GEVORMDE PAAL

Paaltype	Soort	OMKANT	LAATJAL	LENITE	HEERWEGEN	OK. NER	HEERWEGEN	OK. NER	HEERWEGEN
	30	30	7.31	1.75	400	400	400	400	400

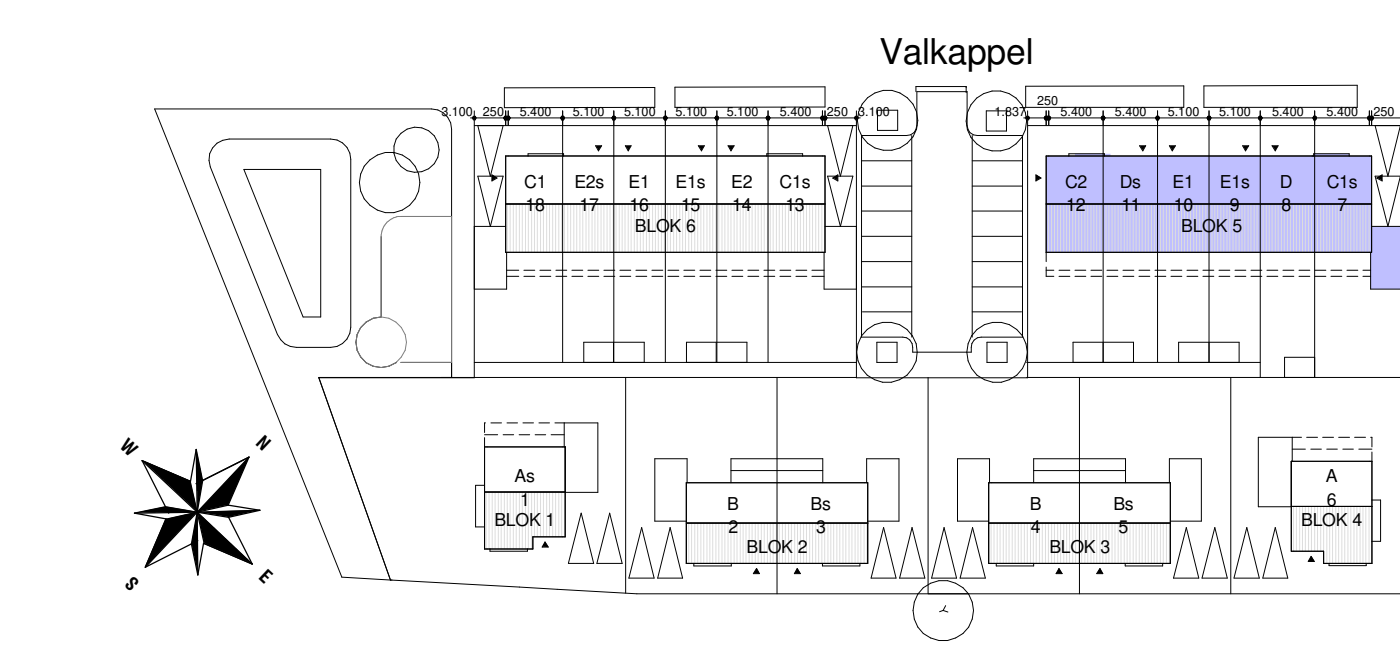

Keyplan, Schaal: 1 : 750

Constructietekening BLOK 5

▲ 18 woningen	Burghthoven te Barneveld	Bouwadvies Van der Breggen
▲ Opdrachtgever:	Van de Mheen	Projectontwikkeling
▲ projectnr:	19.362	
▲ fase:	DO	
▲ constructeur:	R. van der Breggen	
▲ formaat:	A0_1609	
▲ schaal:	1:100	
▲ 1 datum:	09-10-2019	
▲ tekeningno:	CP-25	