
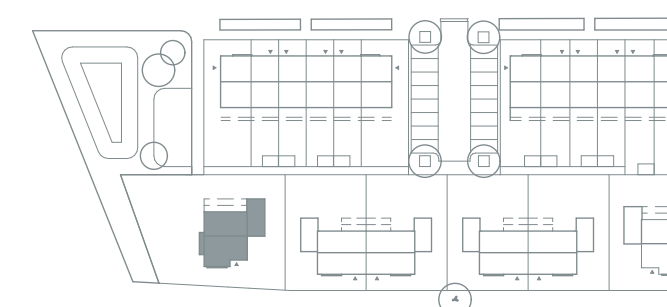
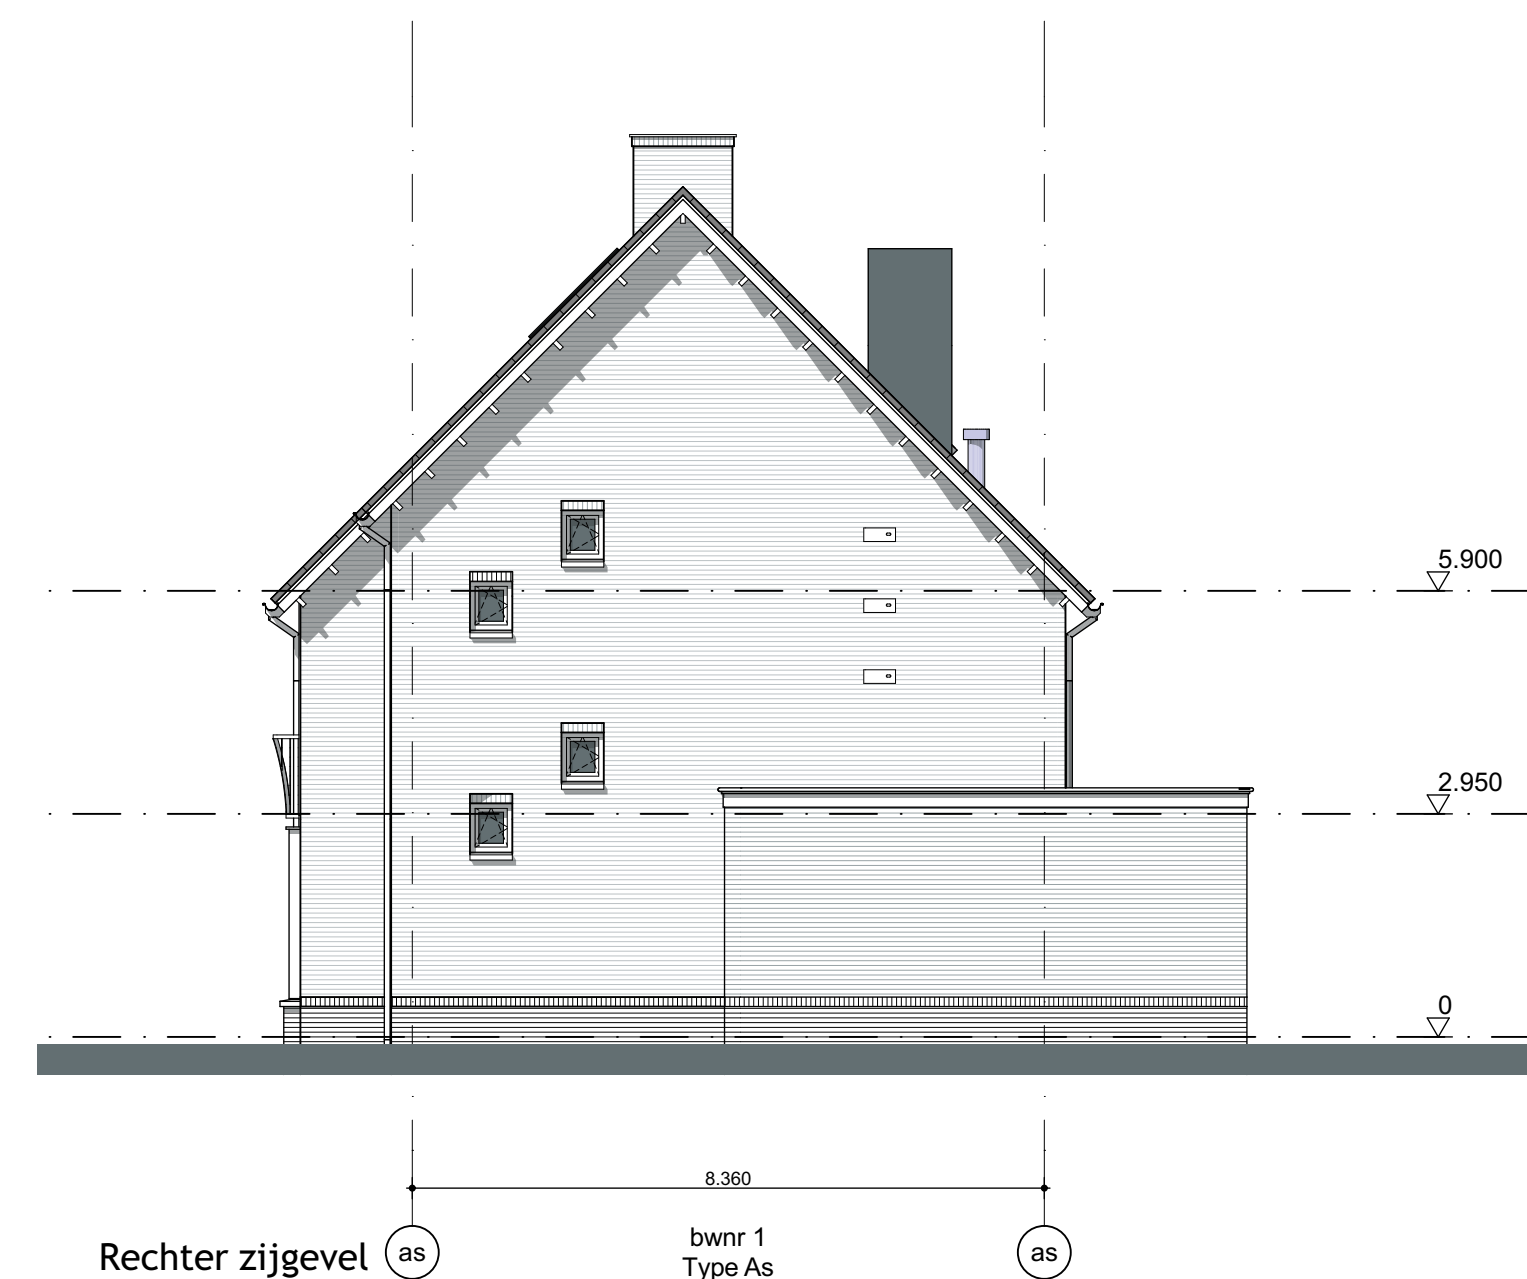
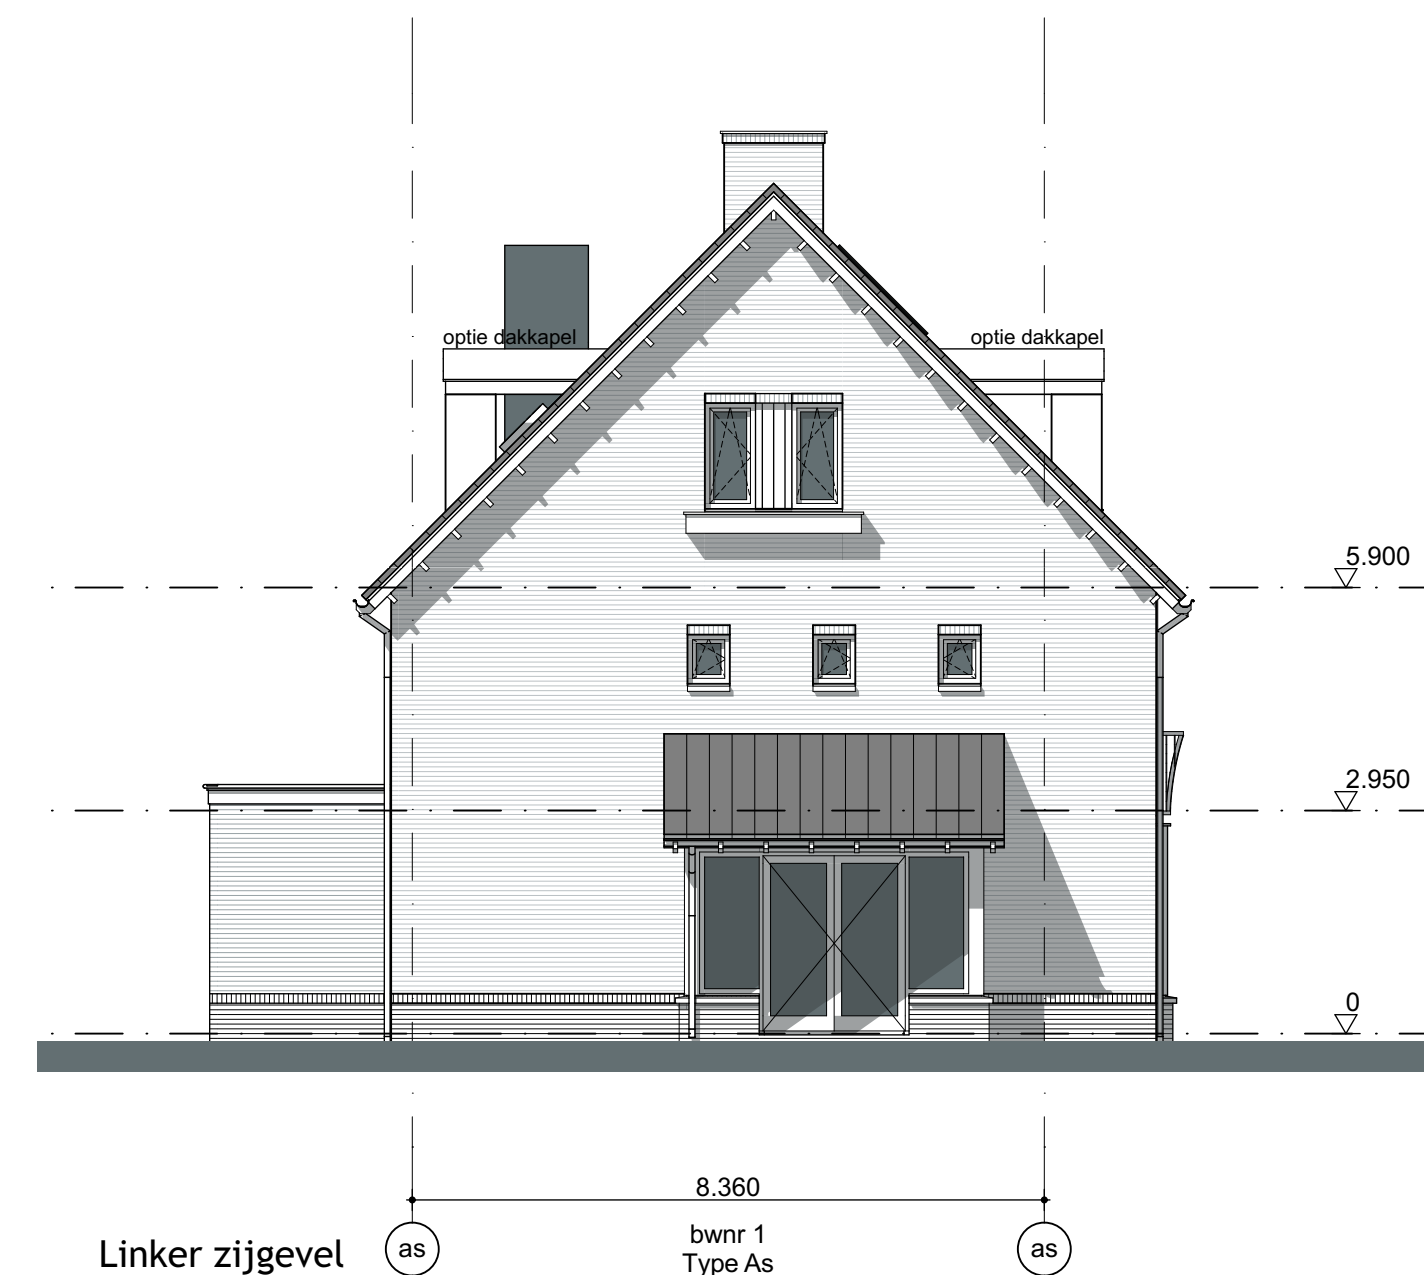
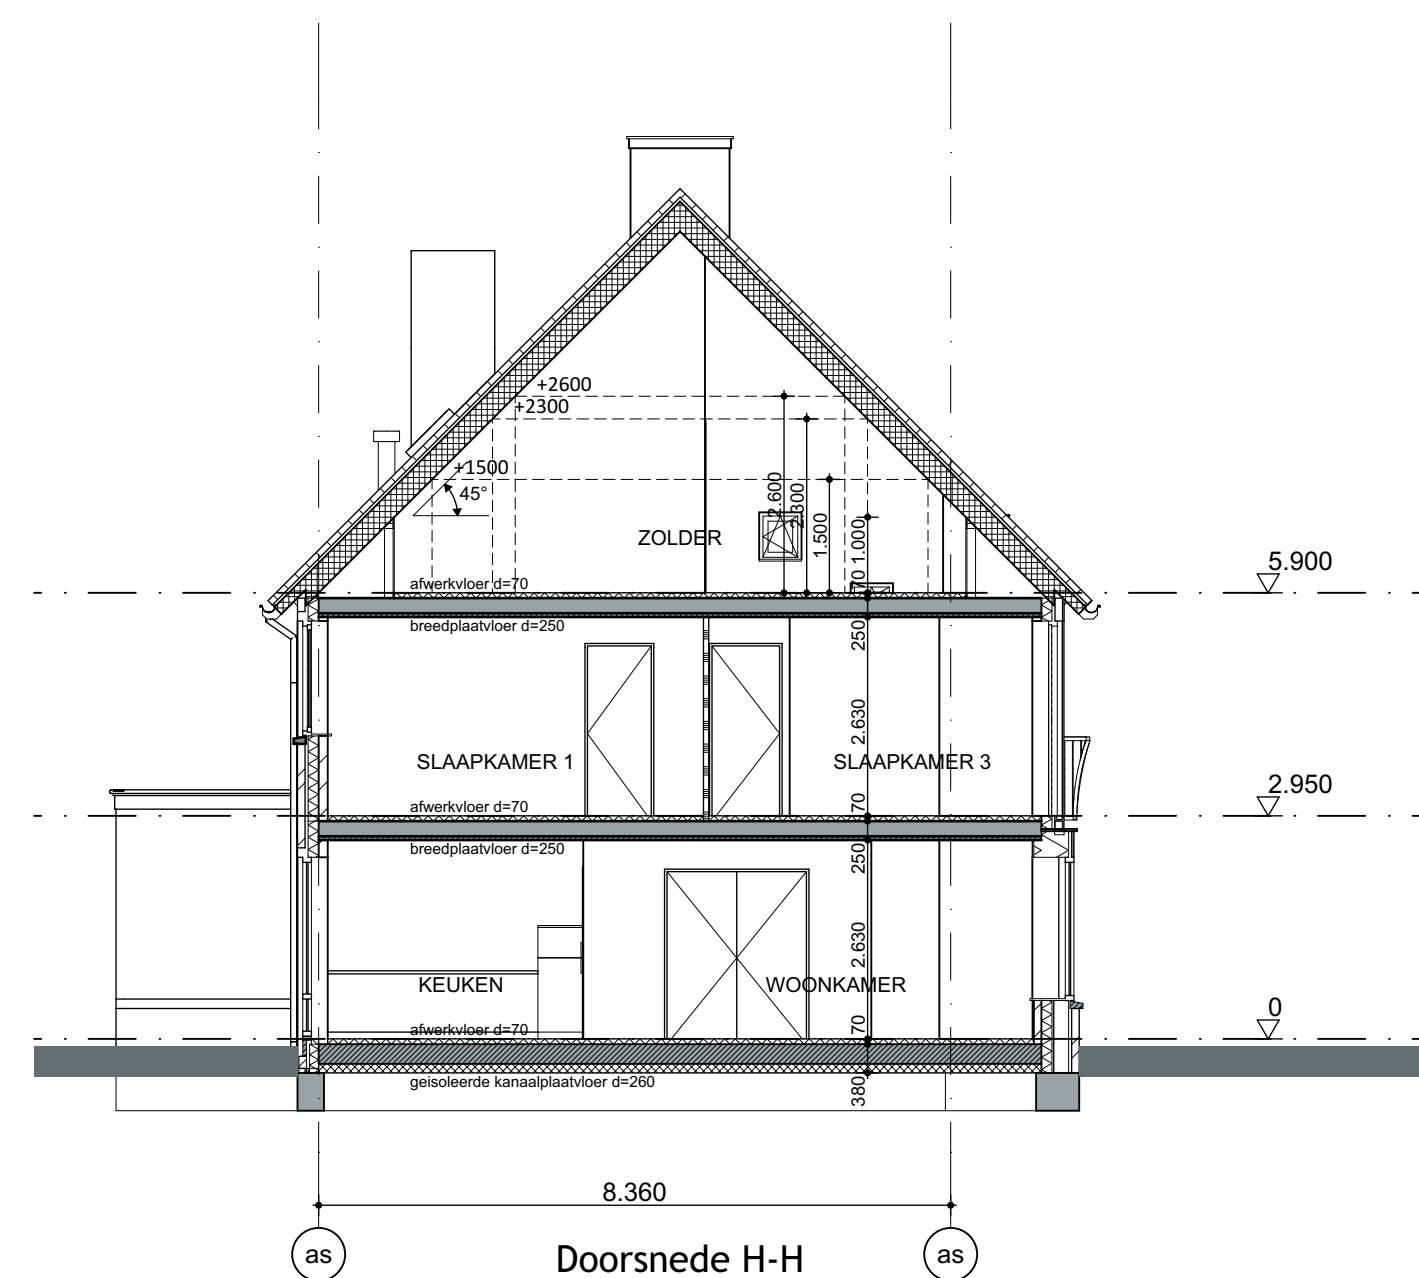
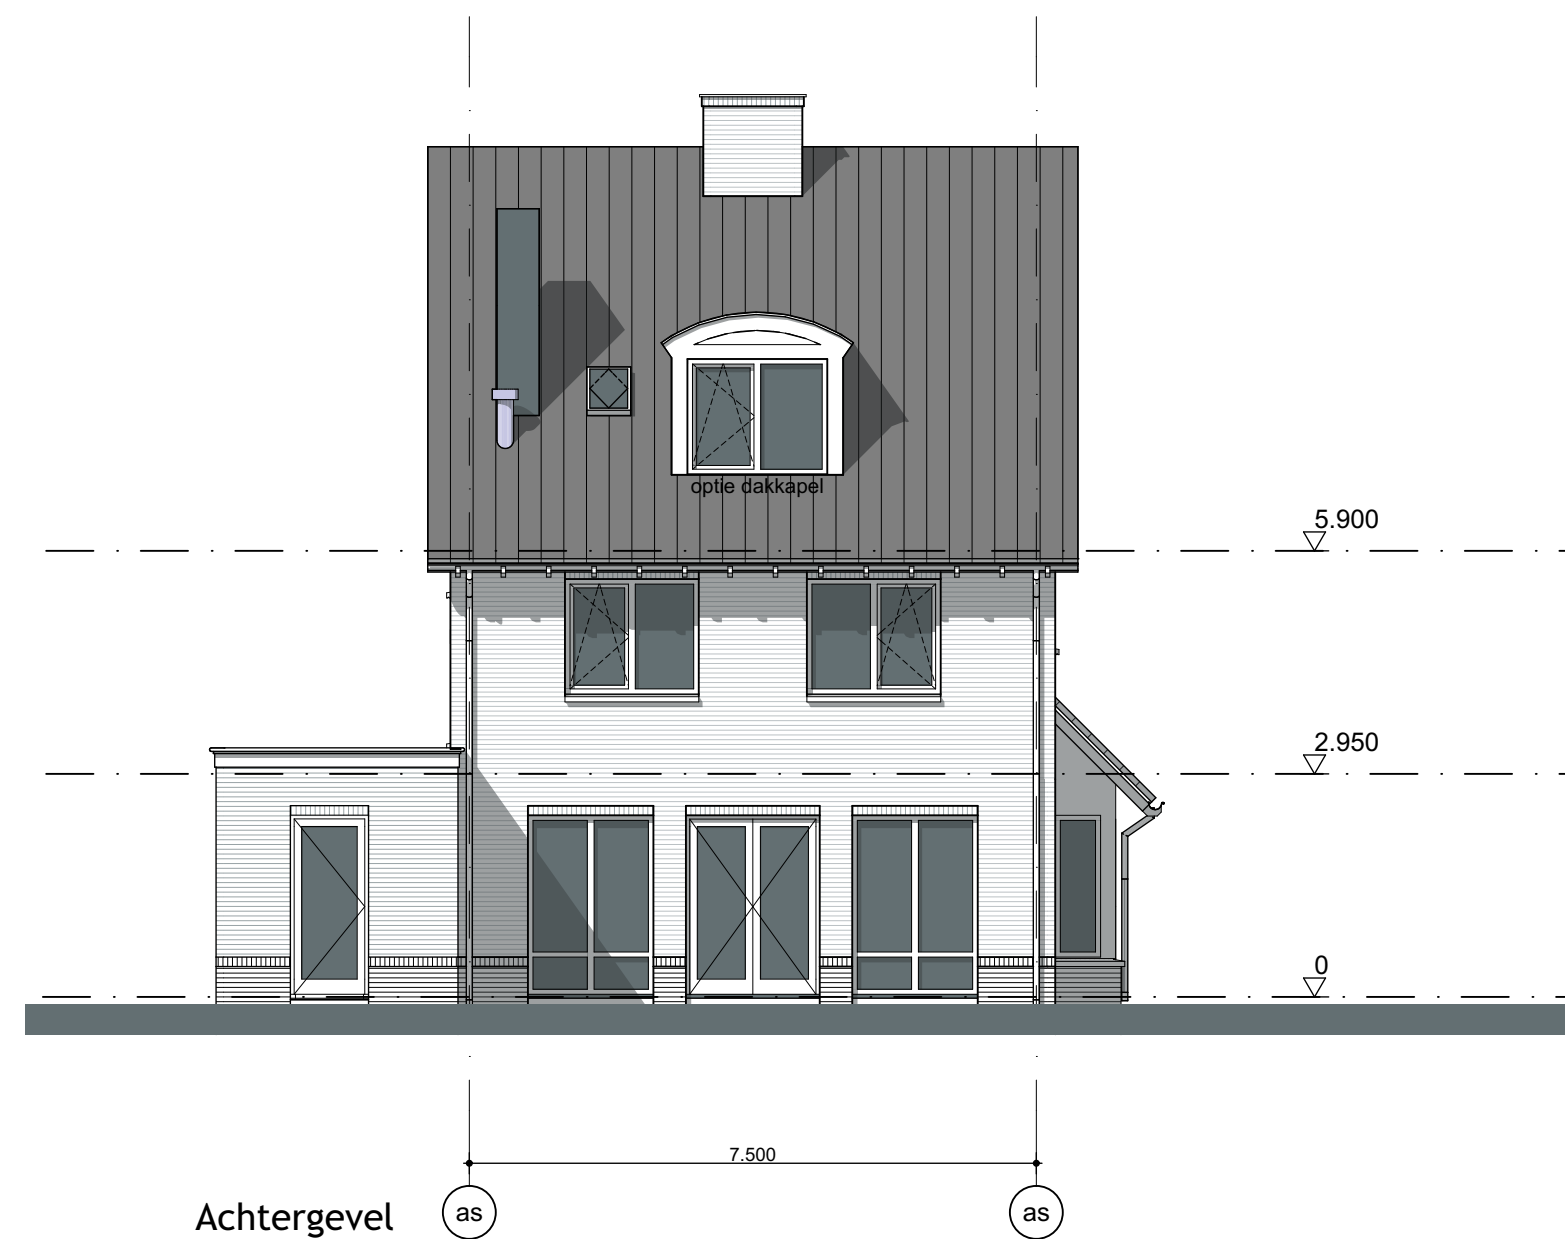
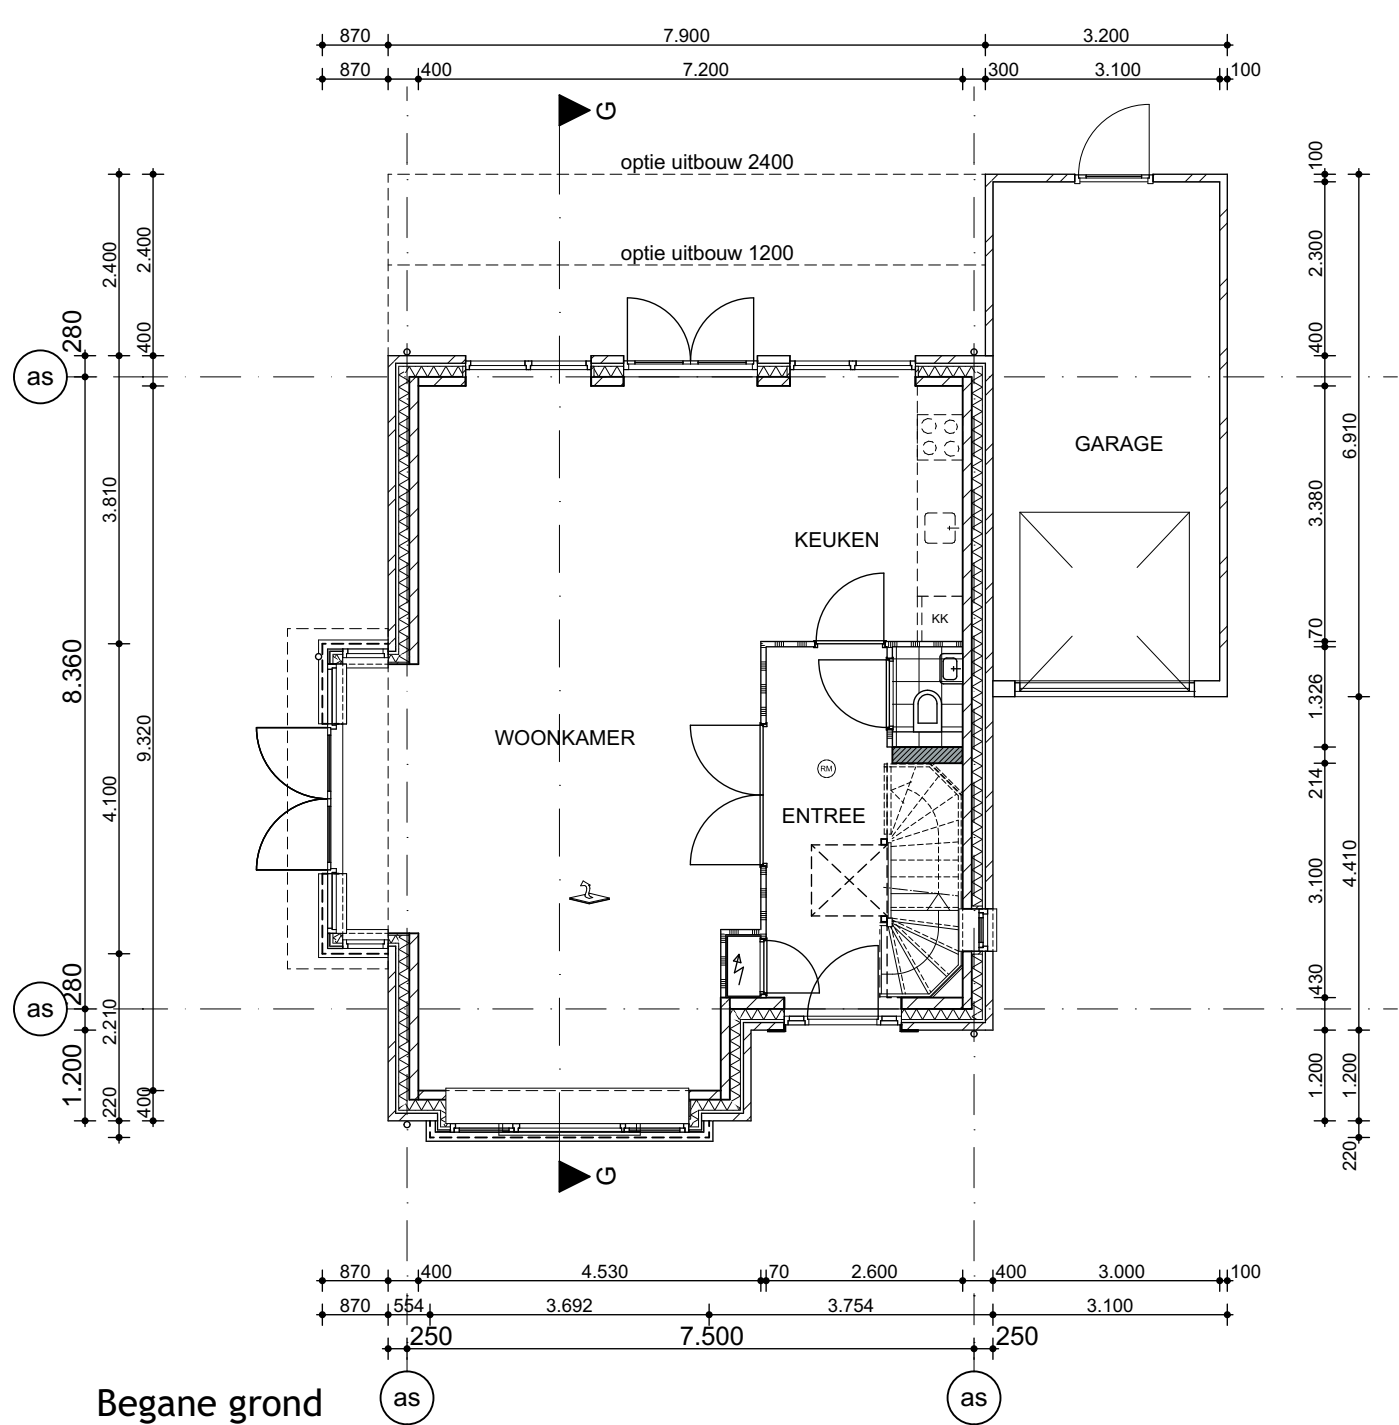
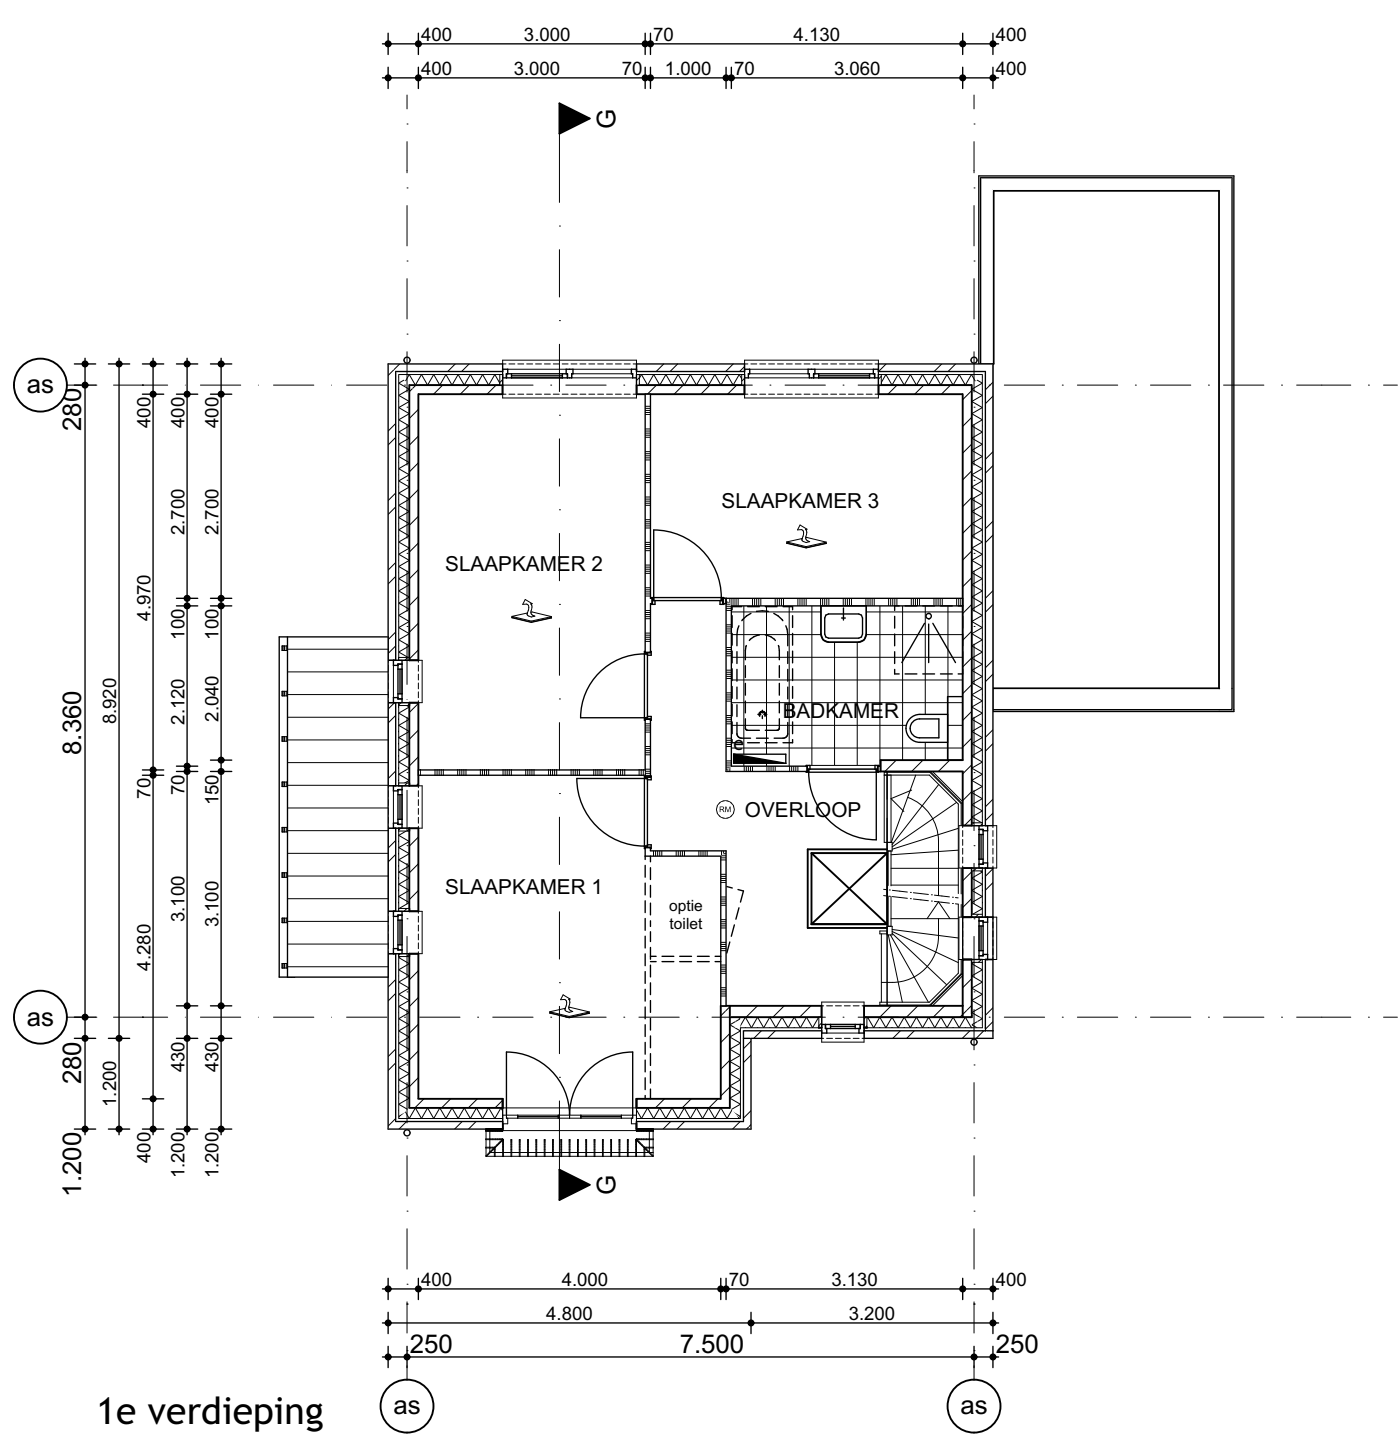







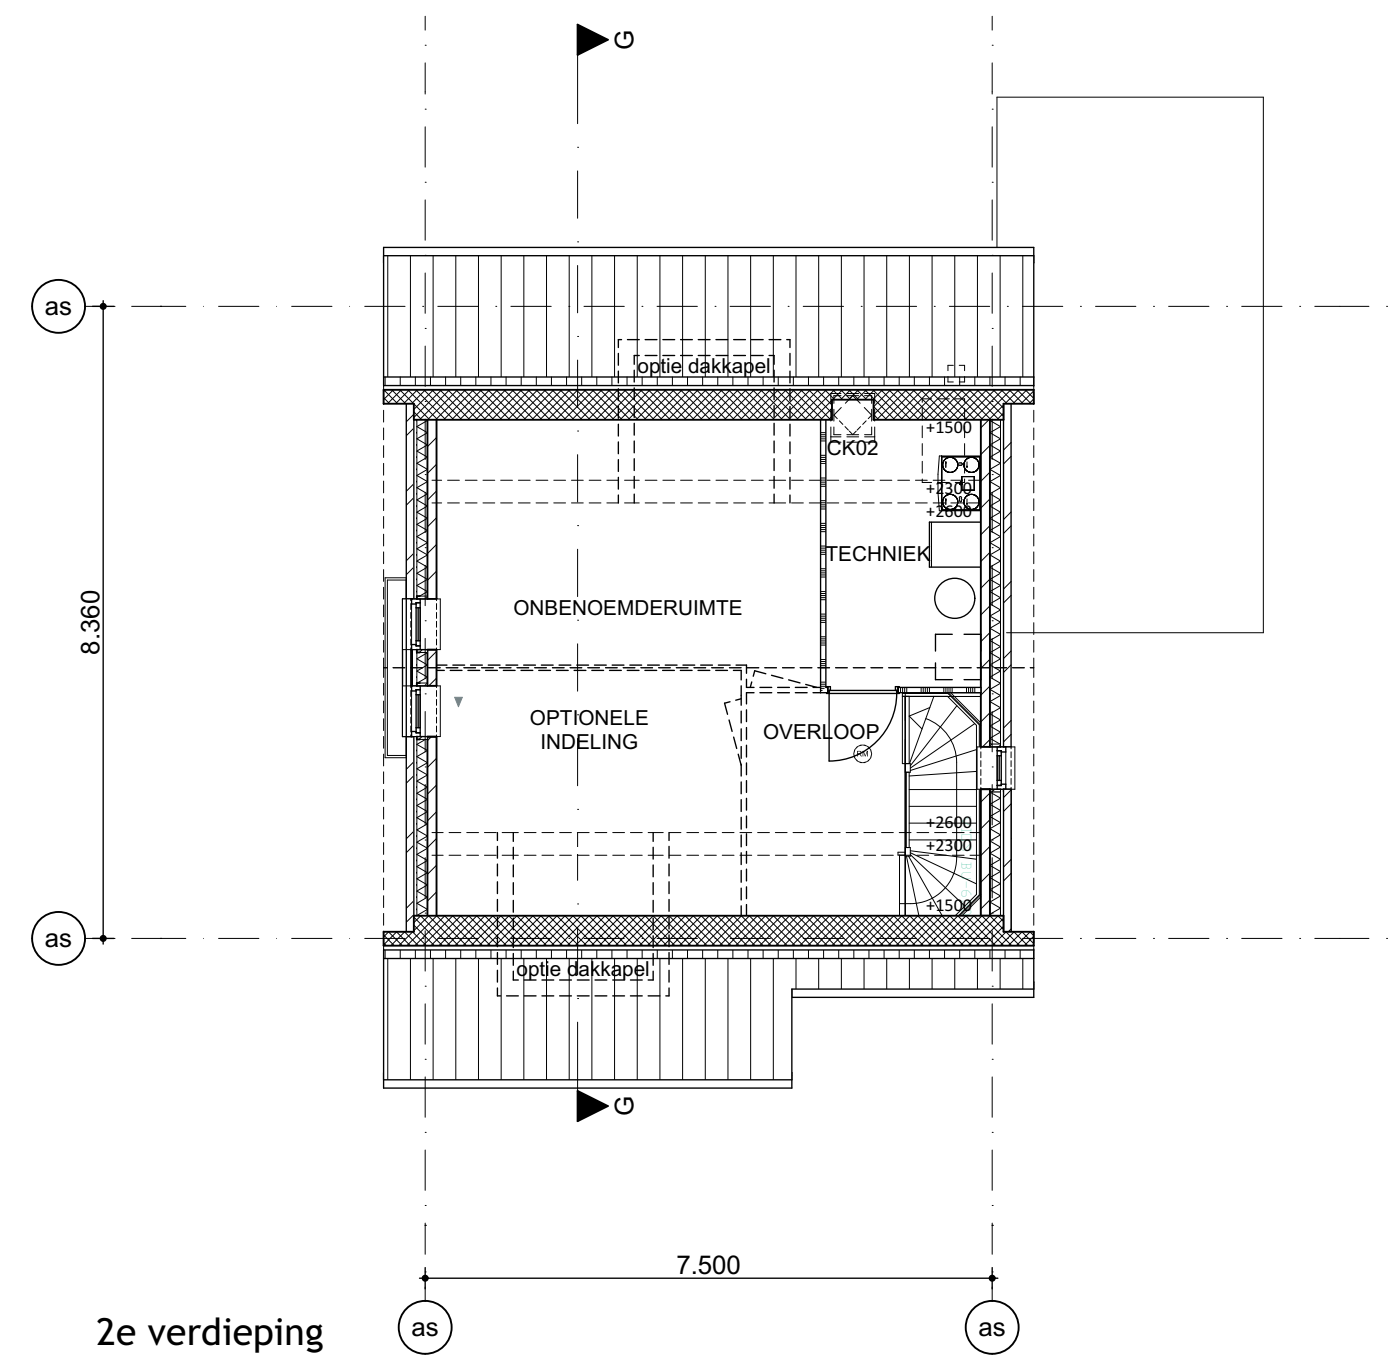


Project: **De Burghoven 3**
Barneveld

Opdrachtgever: **Bouwbedrijf R. van de Mheen bv**

Omschrijving: **Type As blok 1**
Definitief ontwerp

schaal: 1:100	formaat: A1
datum: 21-06-2019	getekend: MS
gewijzigd: 05-07-2019	27-11-2019
24-07-2019	
26-07-2019	
27-09-2019	

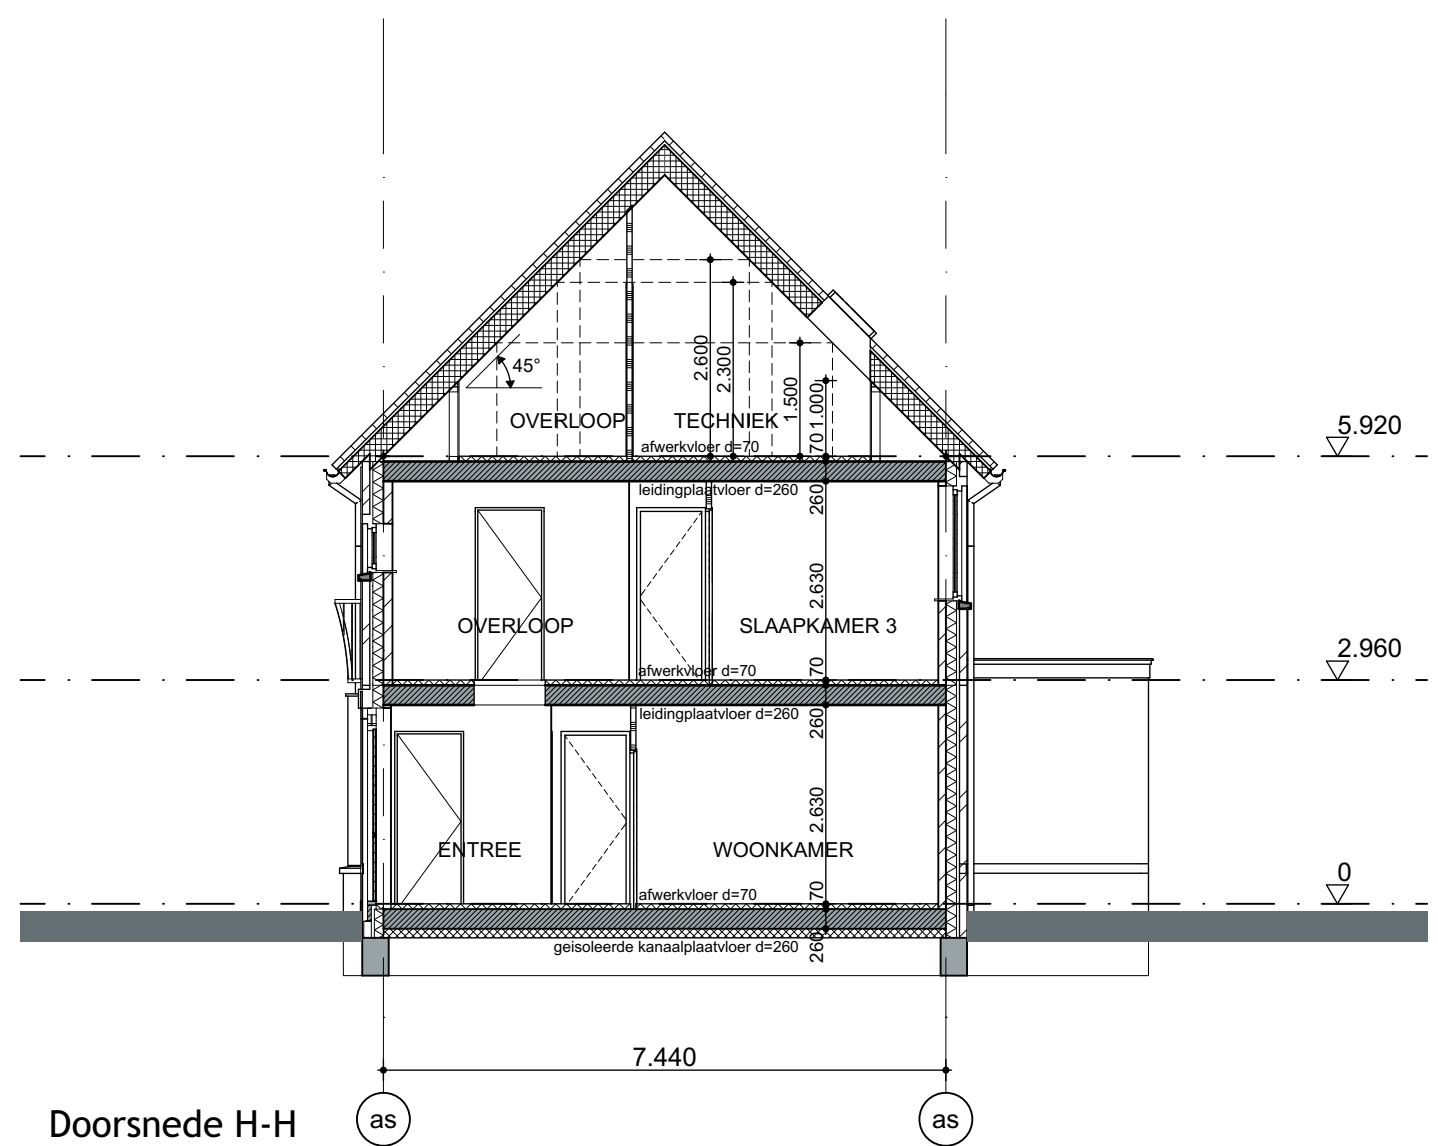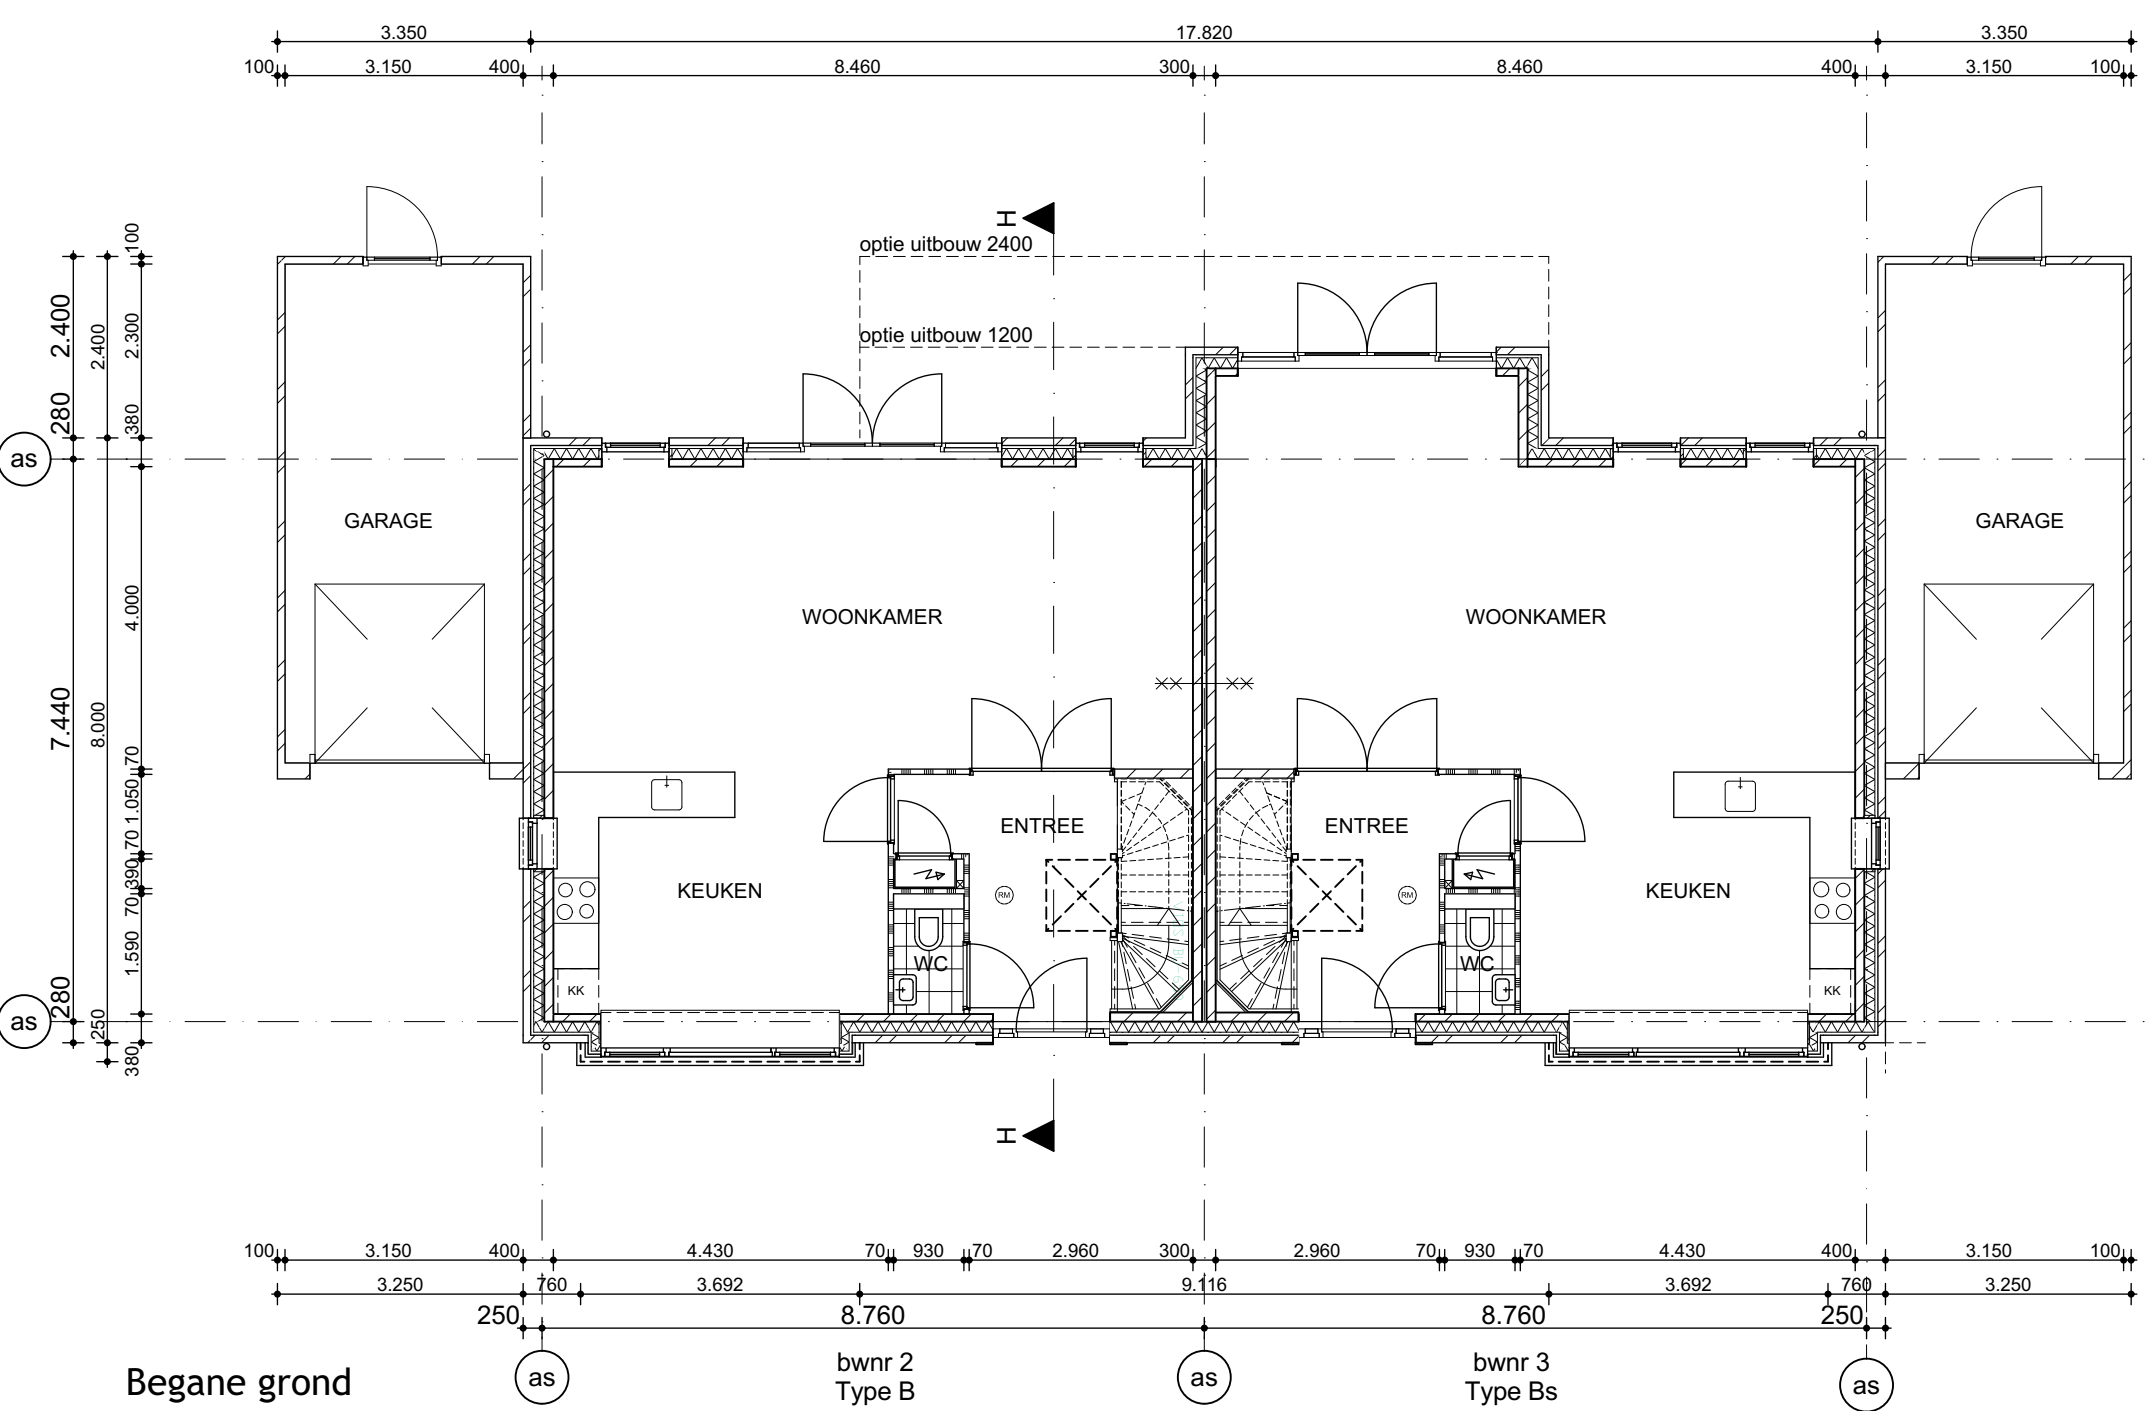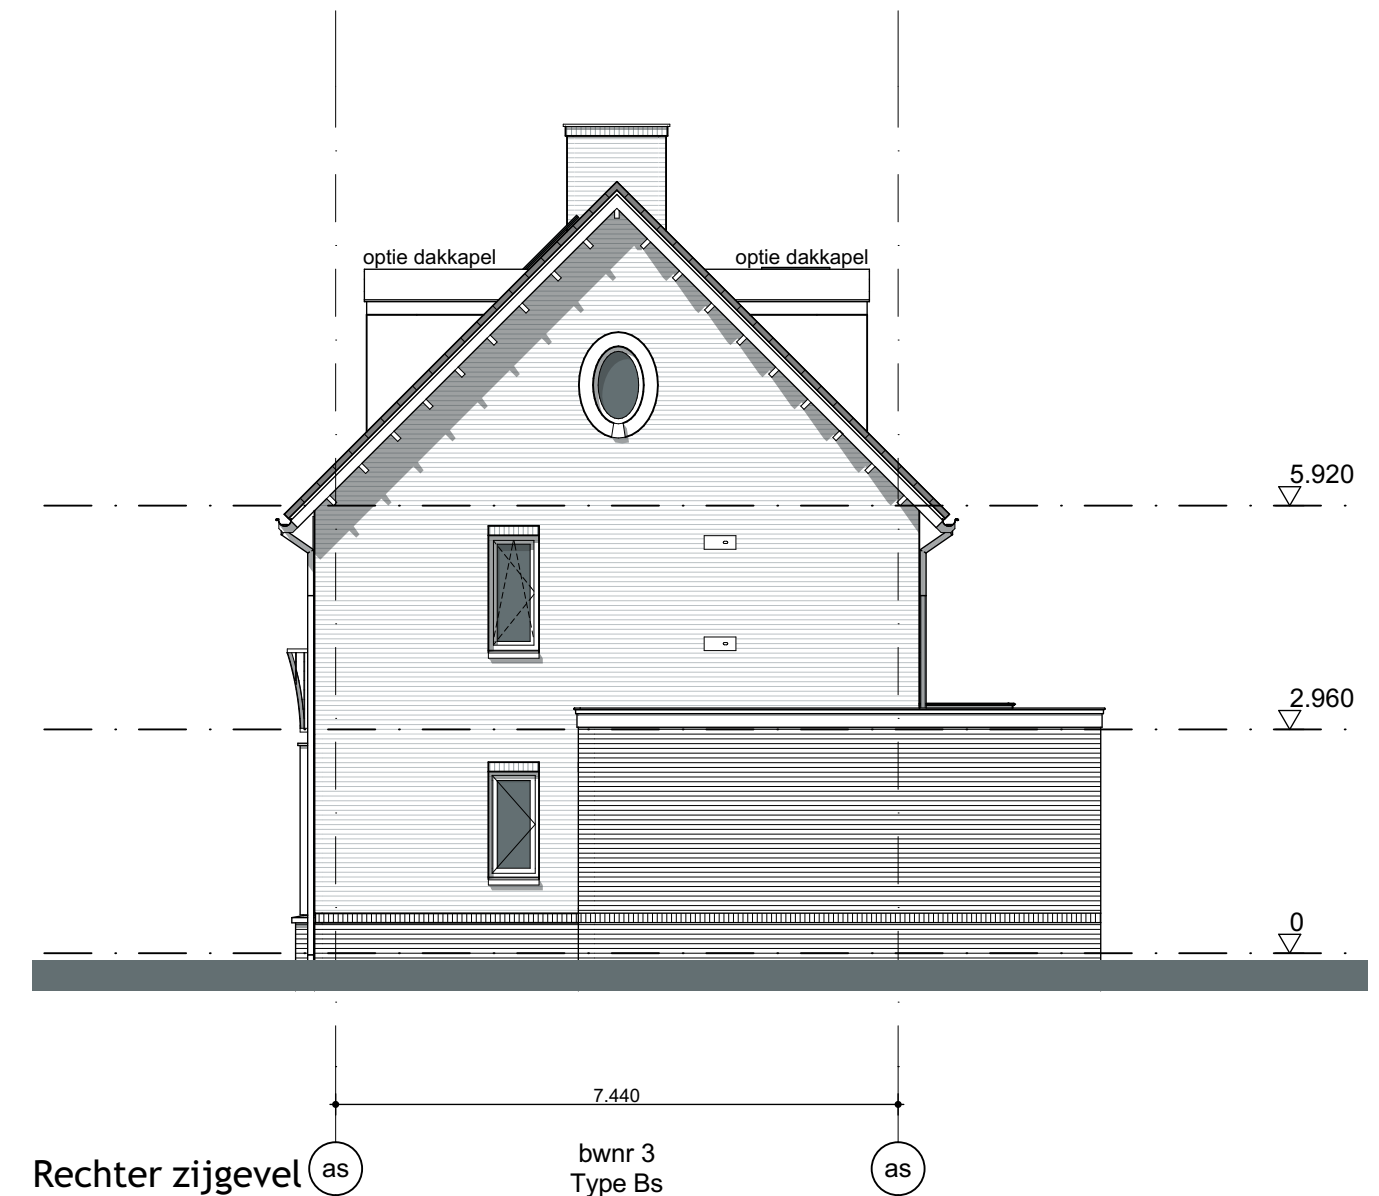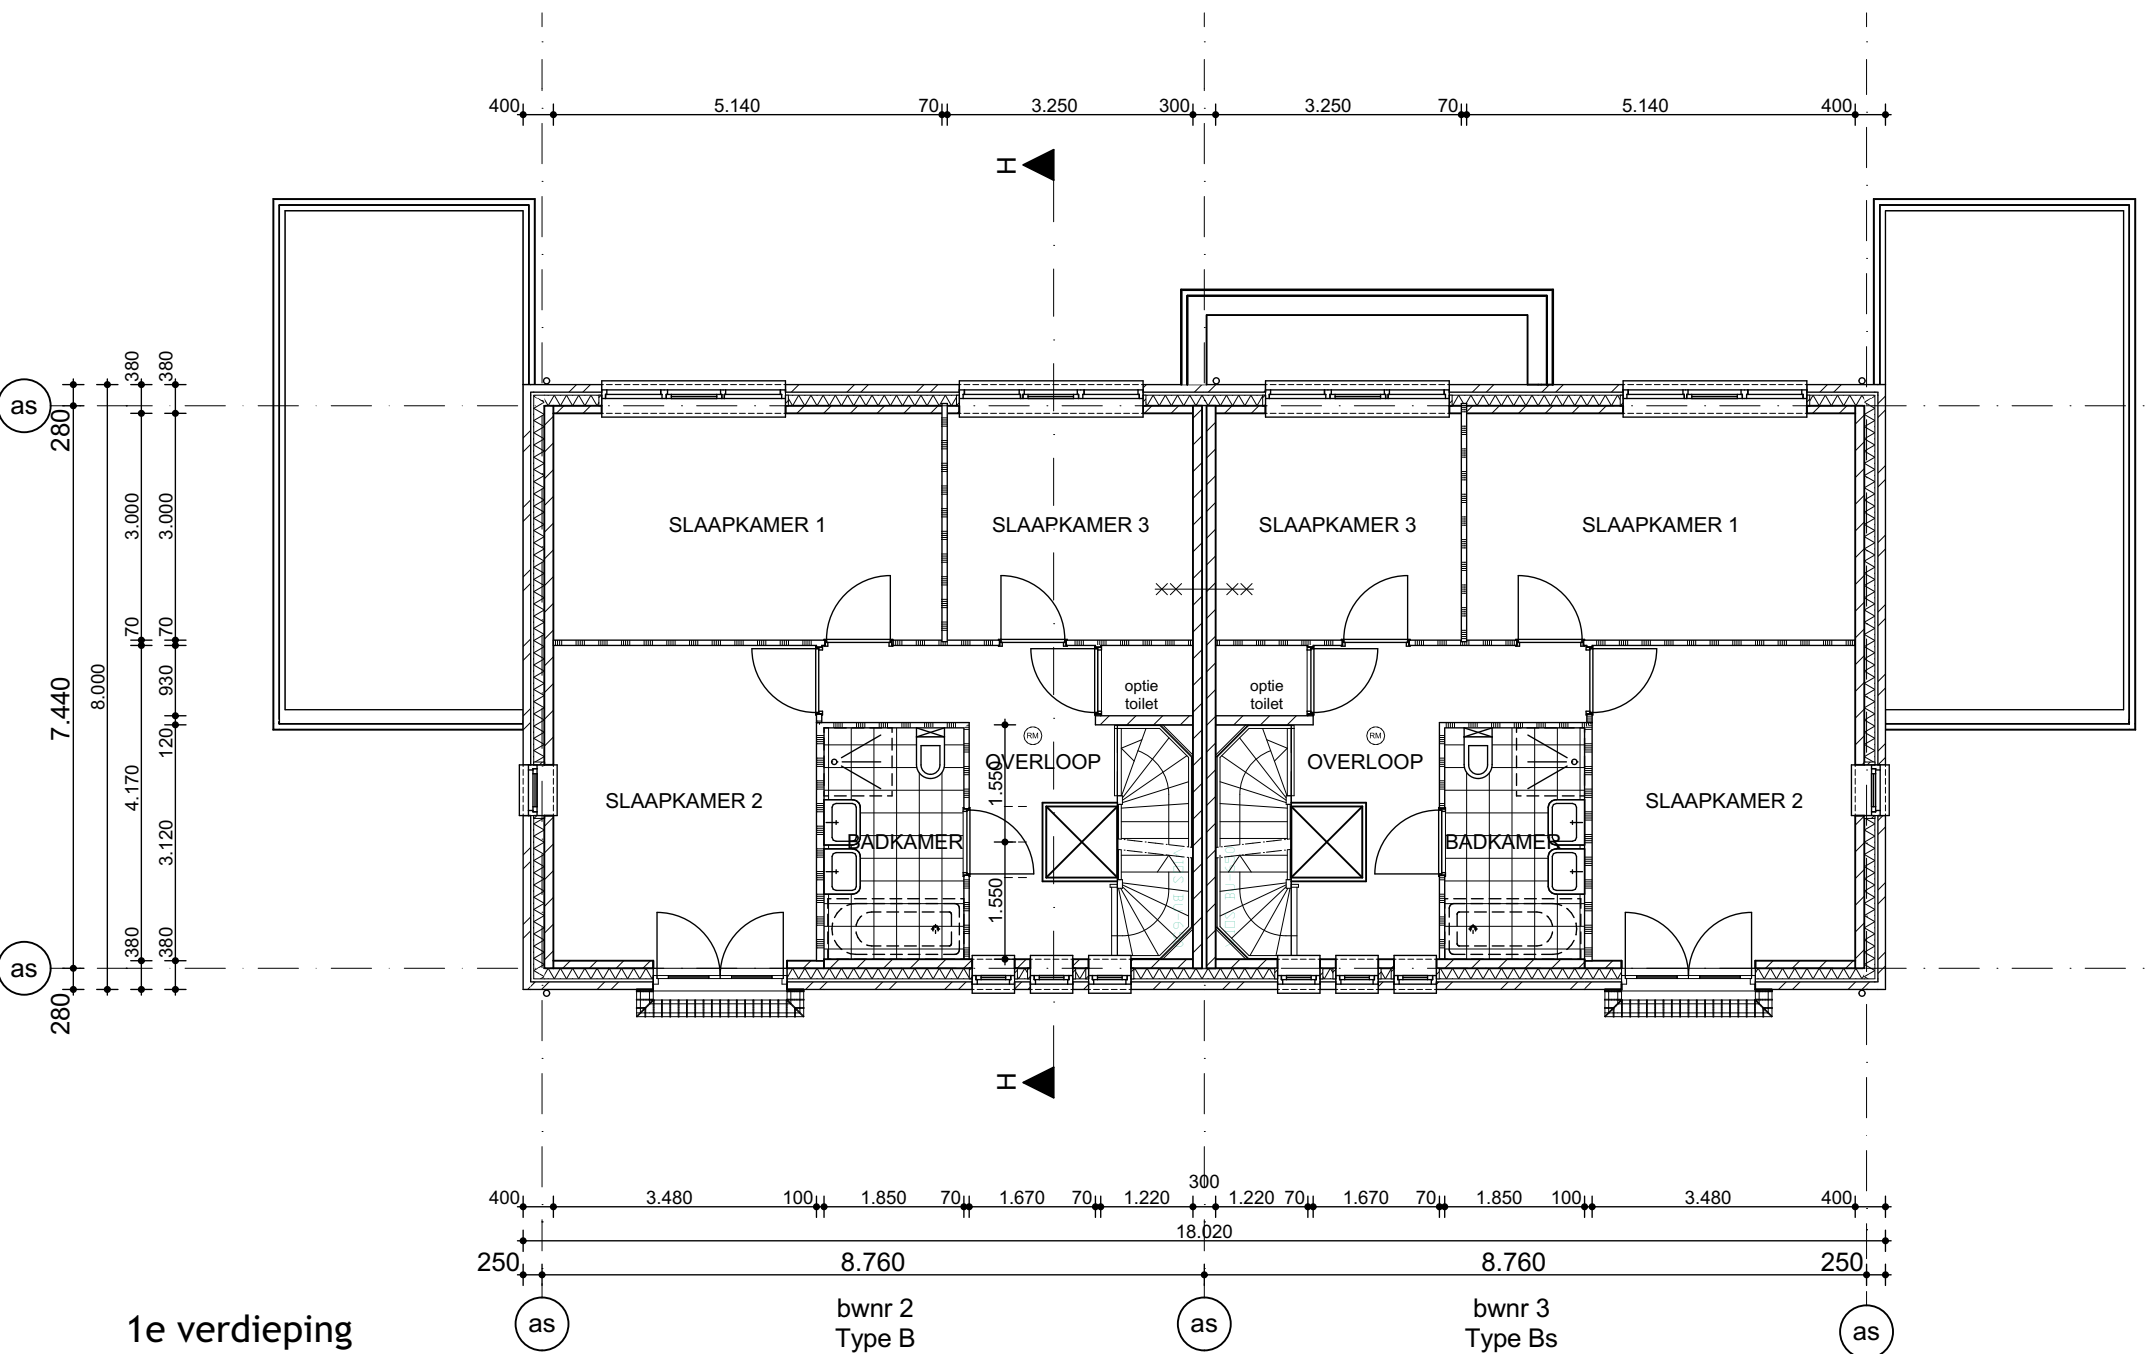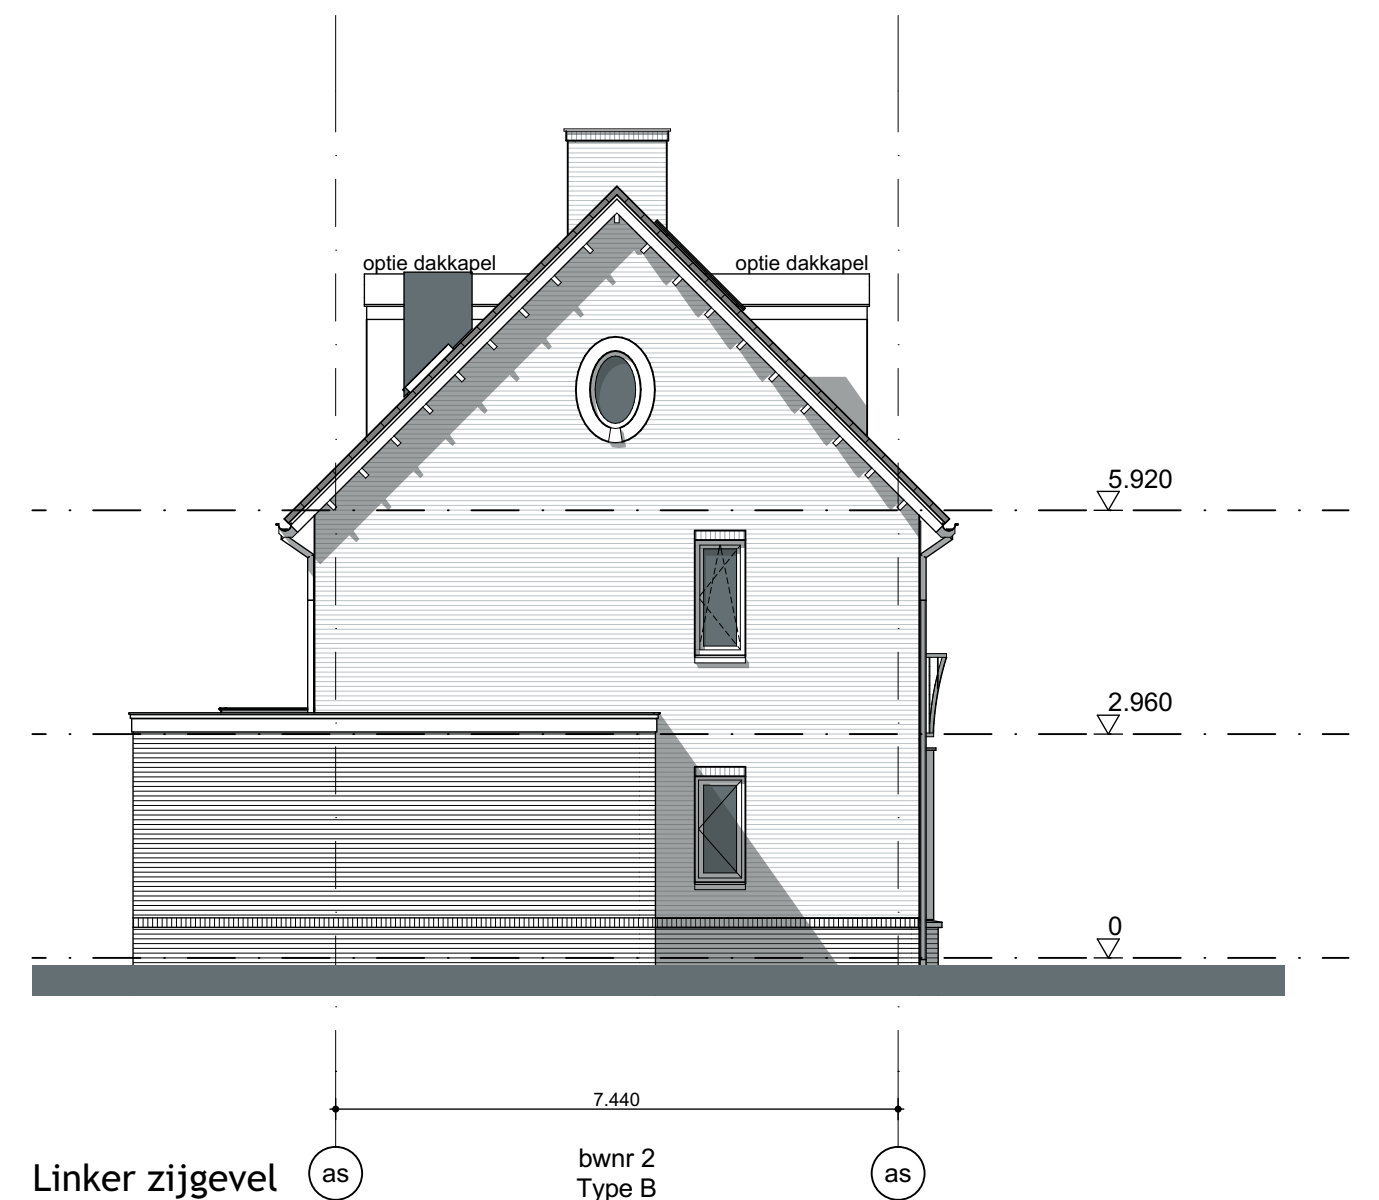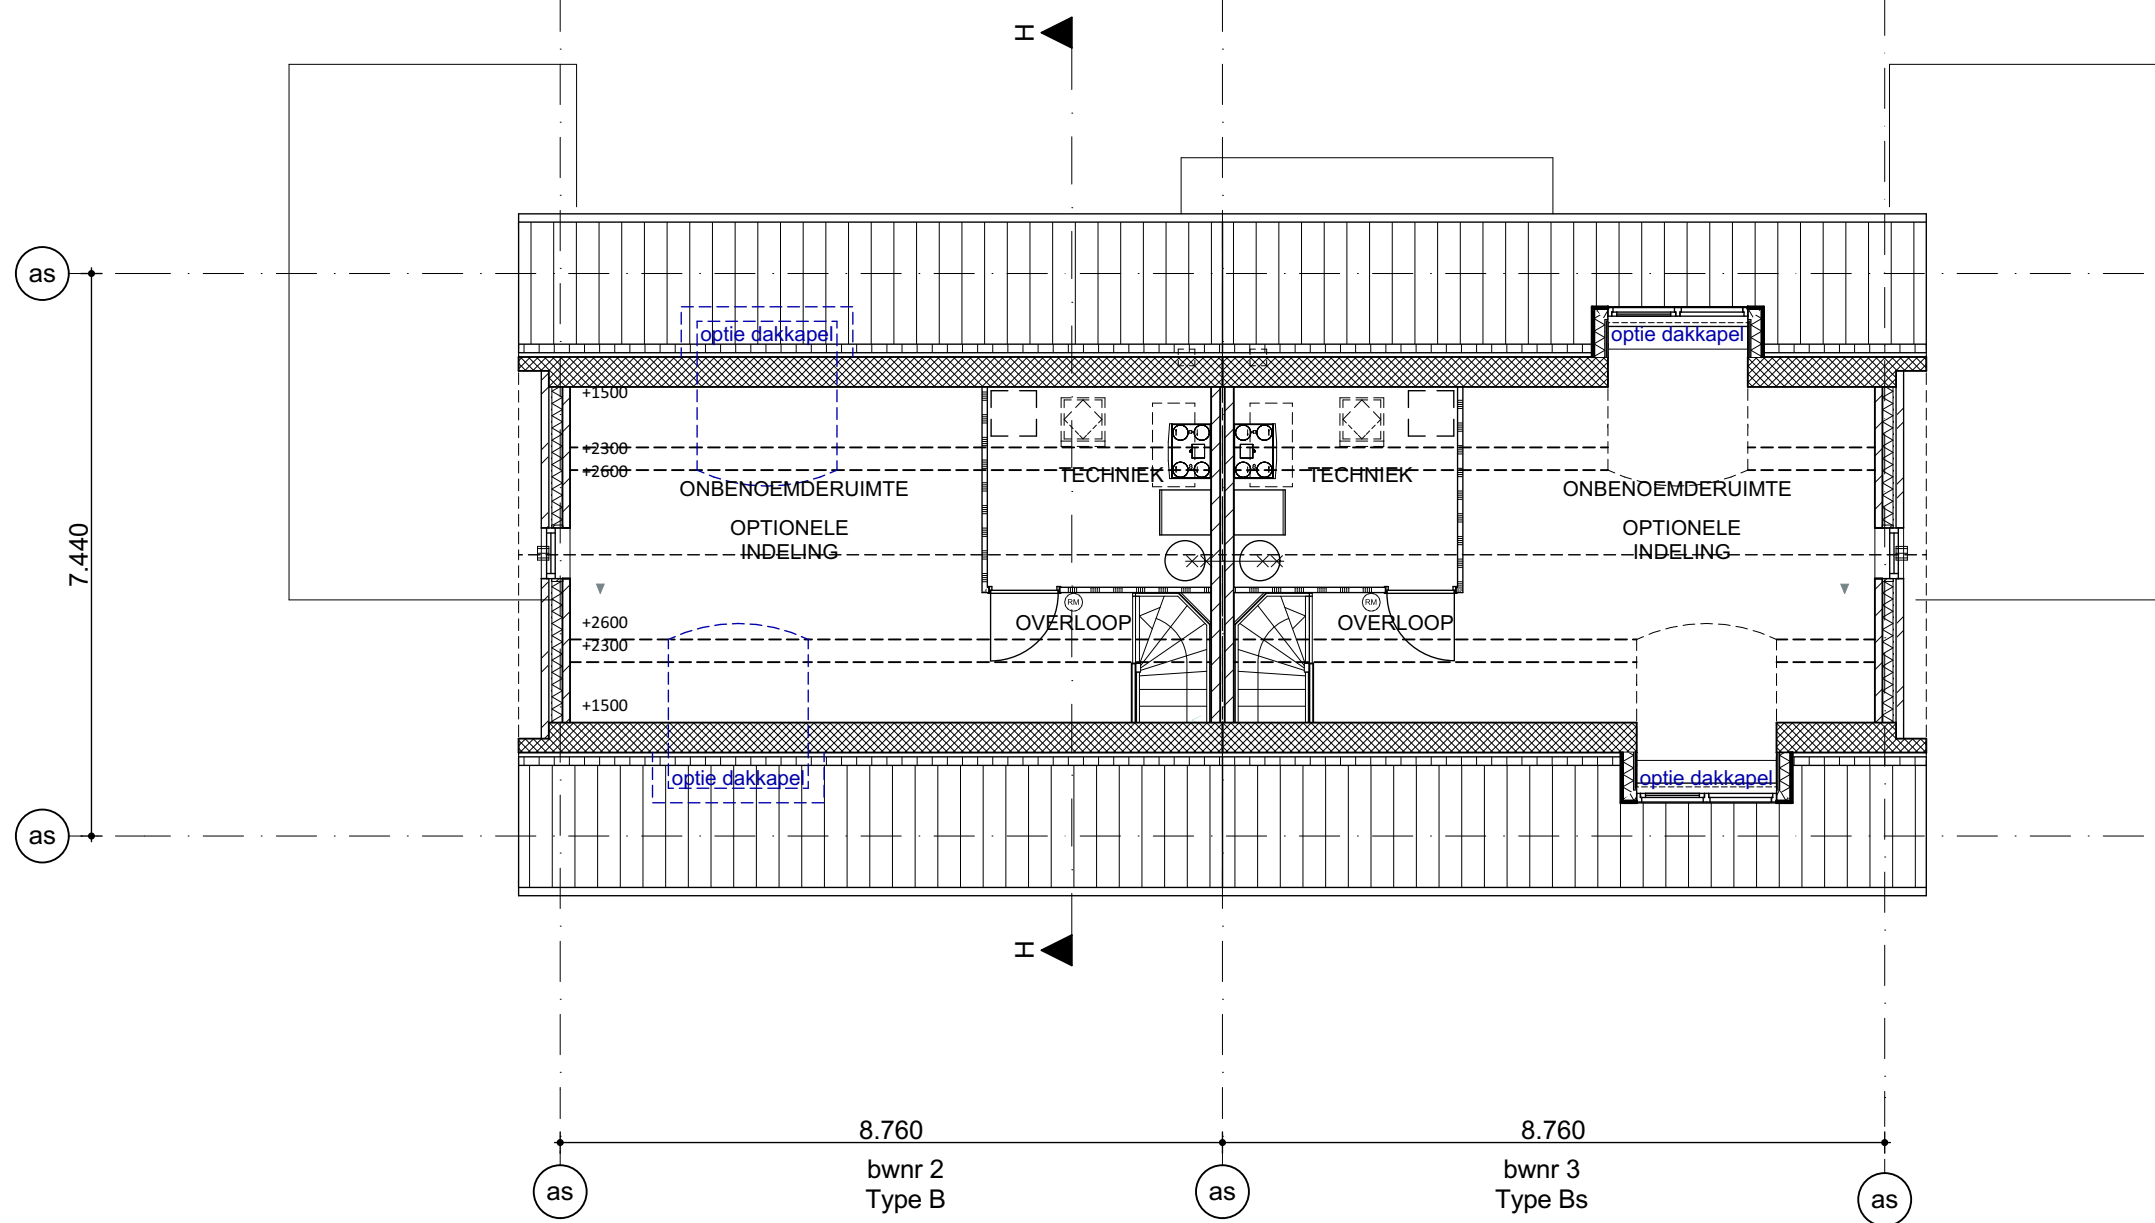

Project: **De Burghthoven 3**
Barneveld

Opdrachtgever: **Bouwbedrijf R. van de Mheen bv**

Omschrijving: **Type B blok 2**
Definitief ontwerp (1)








schaal: 1:100	formaat: 950x54
datum: 21-06-2019	getekend: MS
gewijzigd: 05-07-2019	27-11-2019
24-07-2019	18-12-2019
02-09-2019	
27-09-2019	

SCHIPPERS ARCHITECTEN BNA
Jordaanlaan 16 3527 AS Zeist Tel: 0175 330 17 731 info@schippers-bna.nl

4558
werknummer:

DO-03
bladnummer:

SCHIPPERS

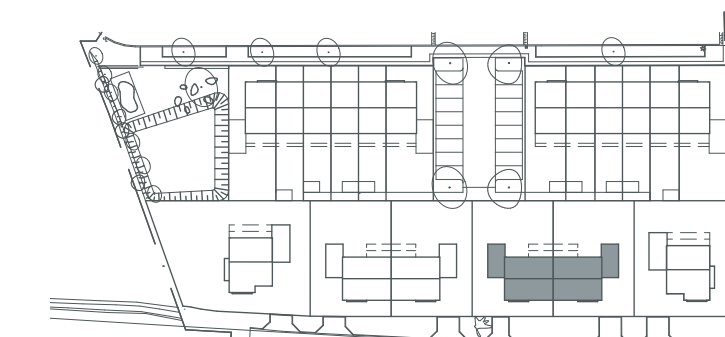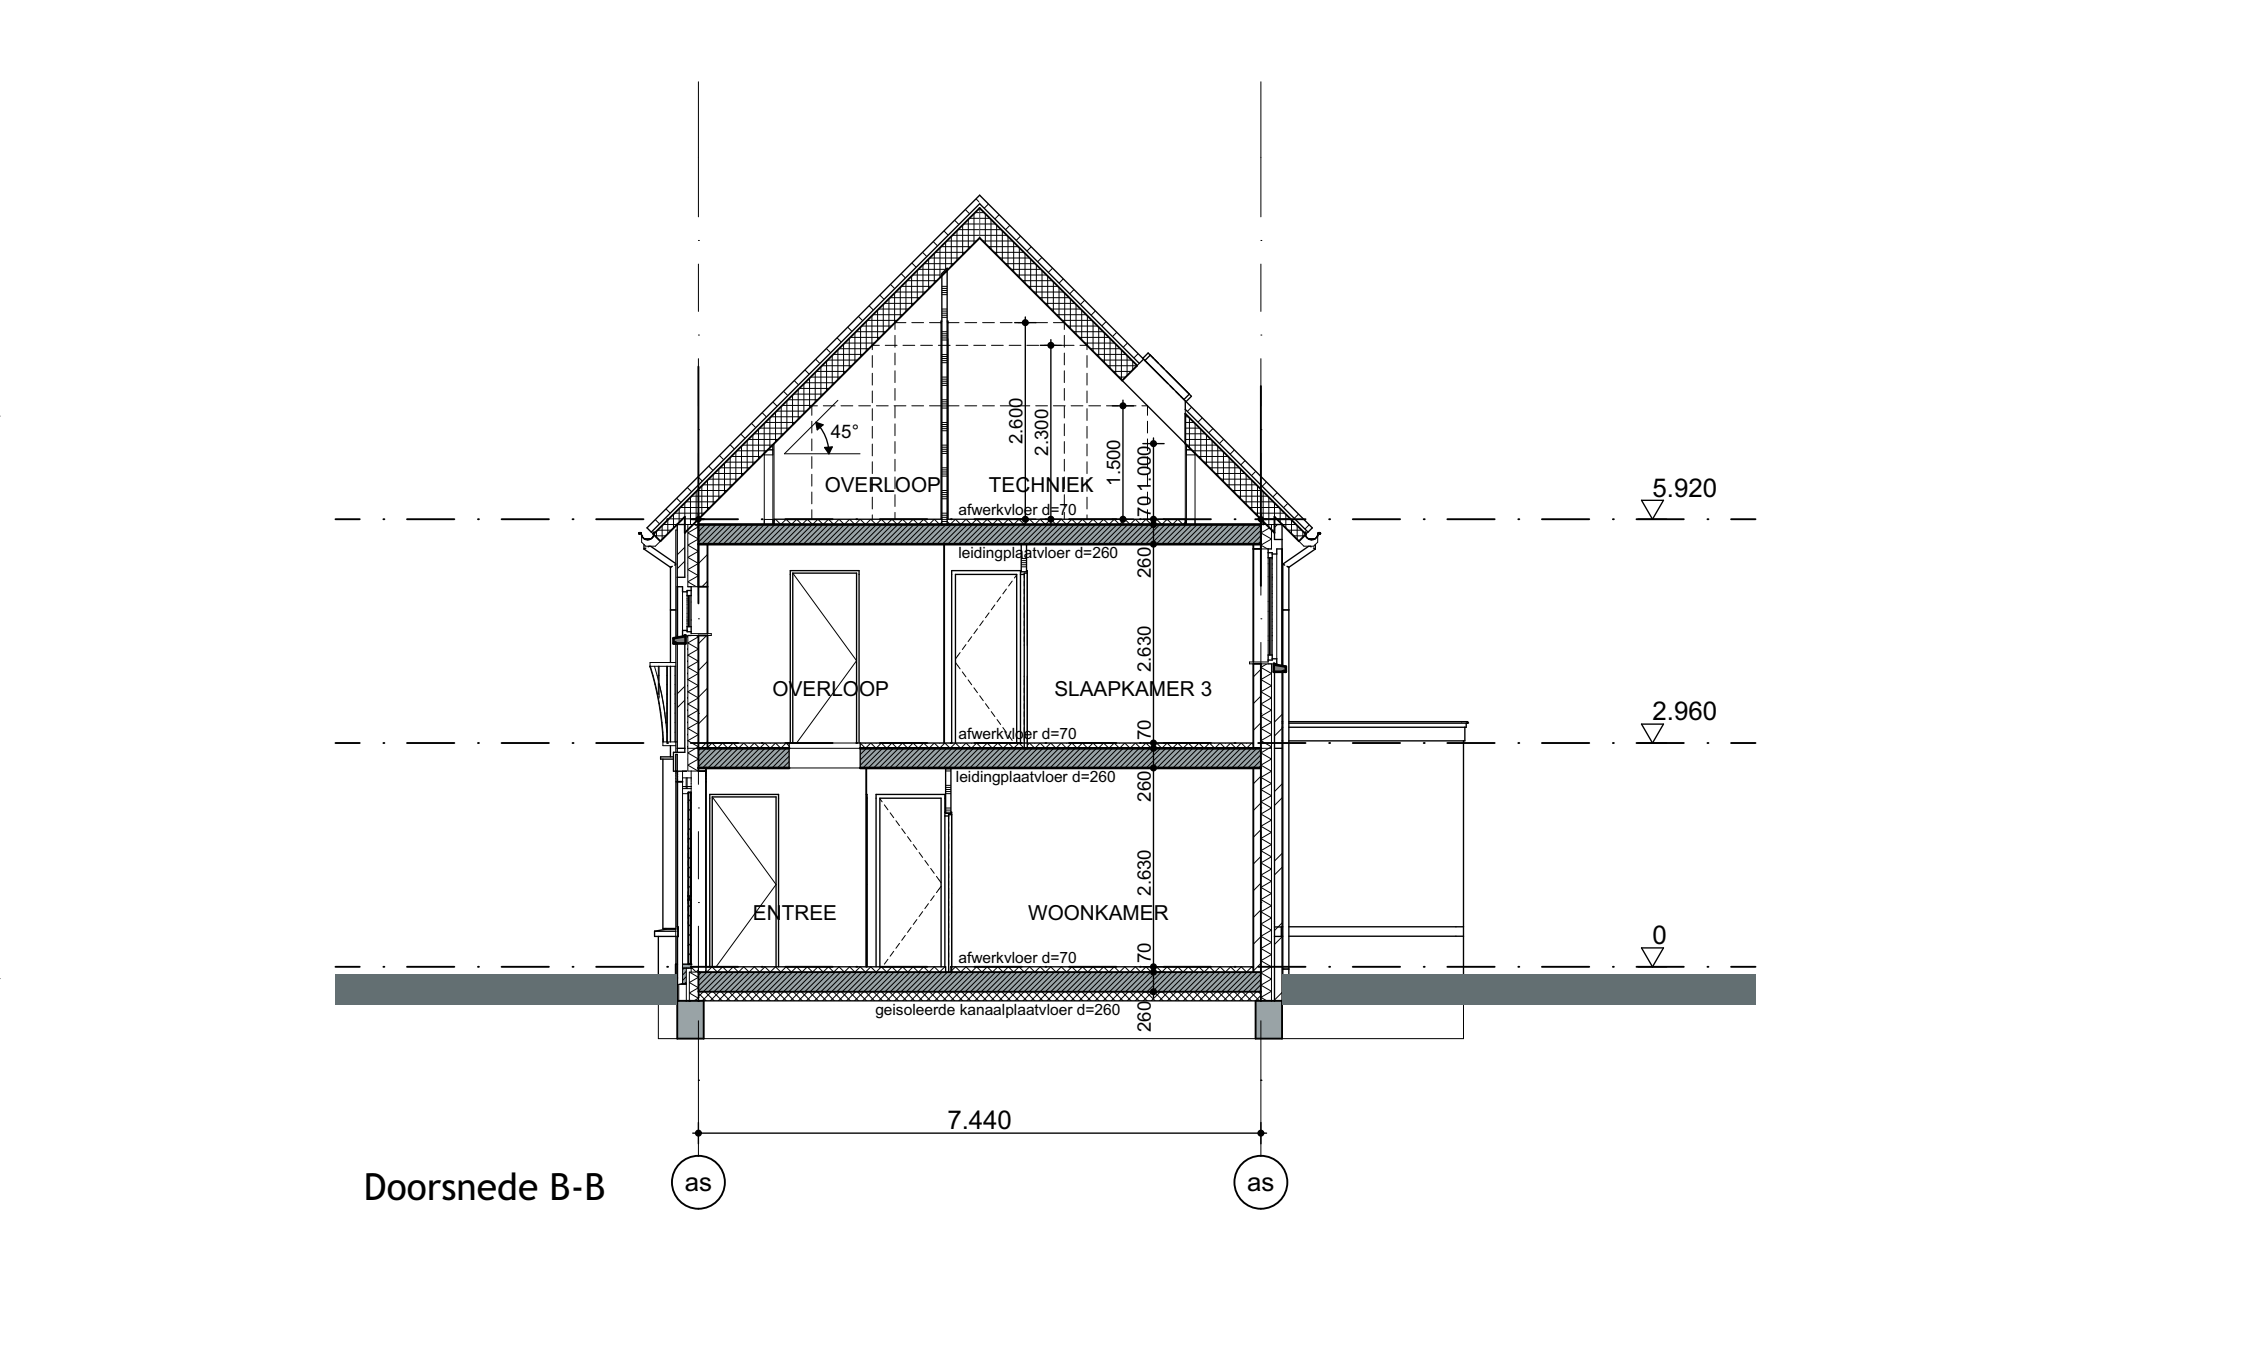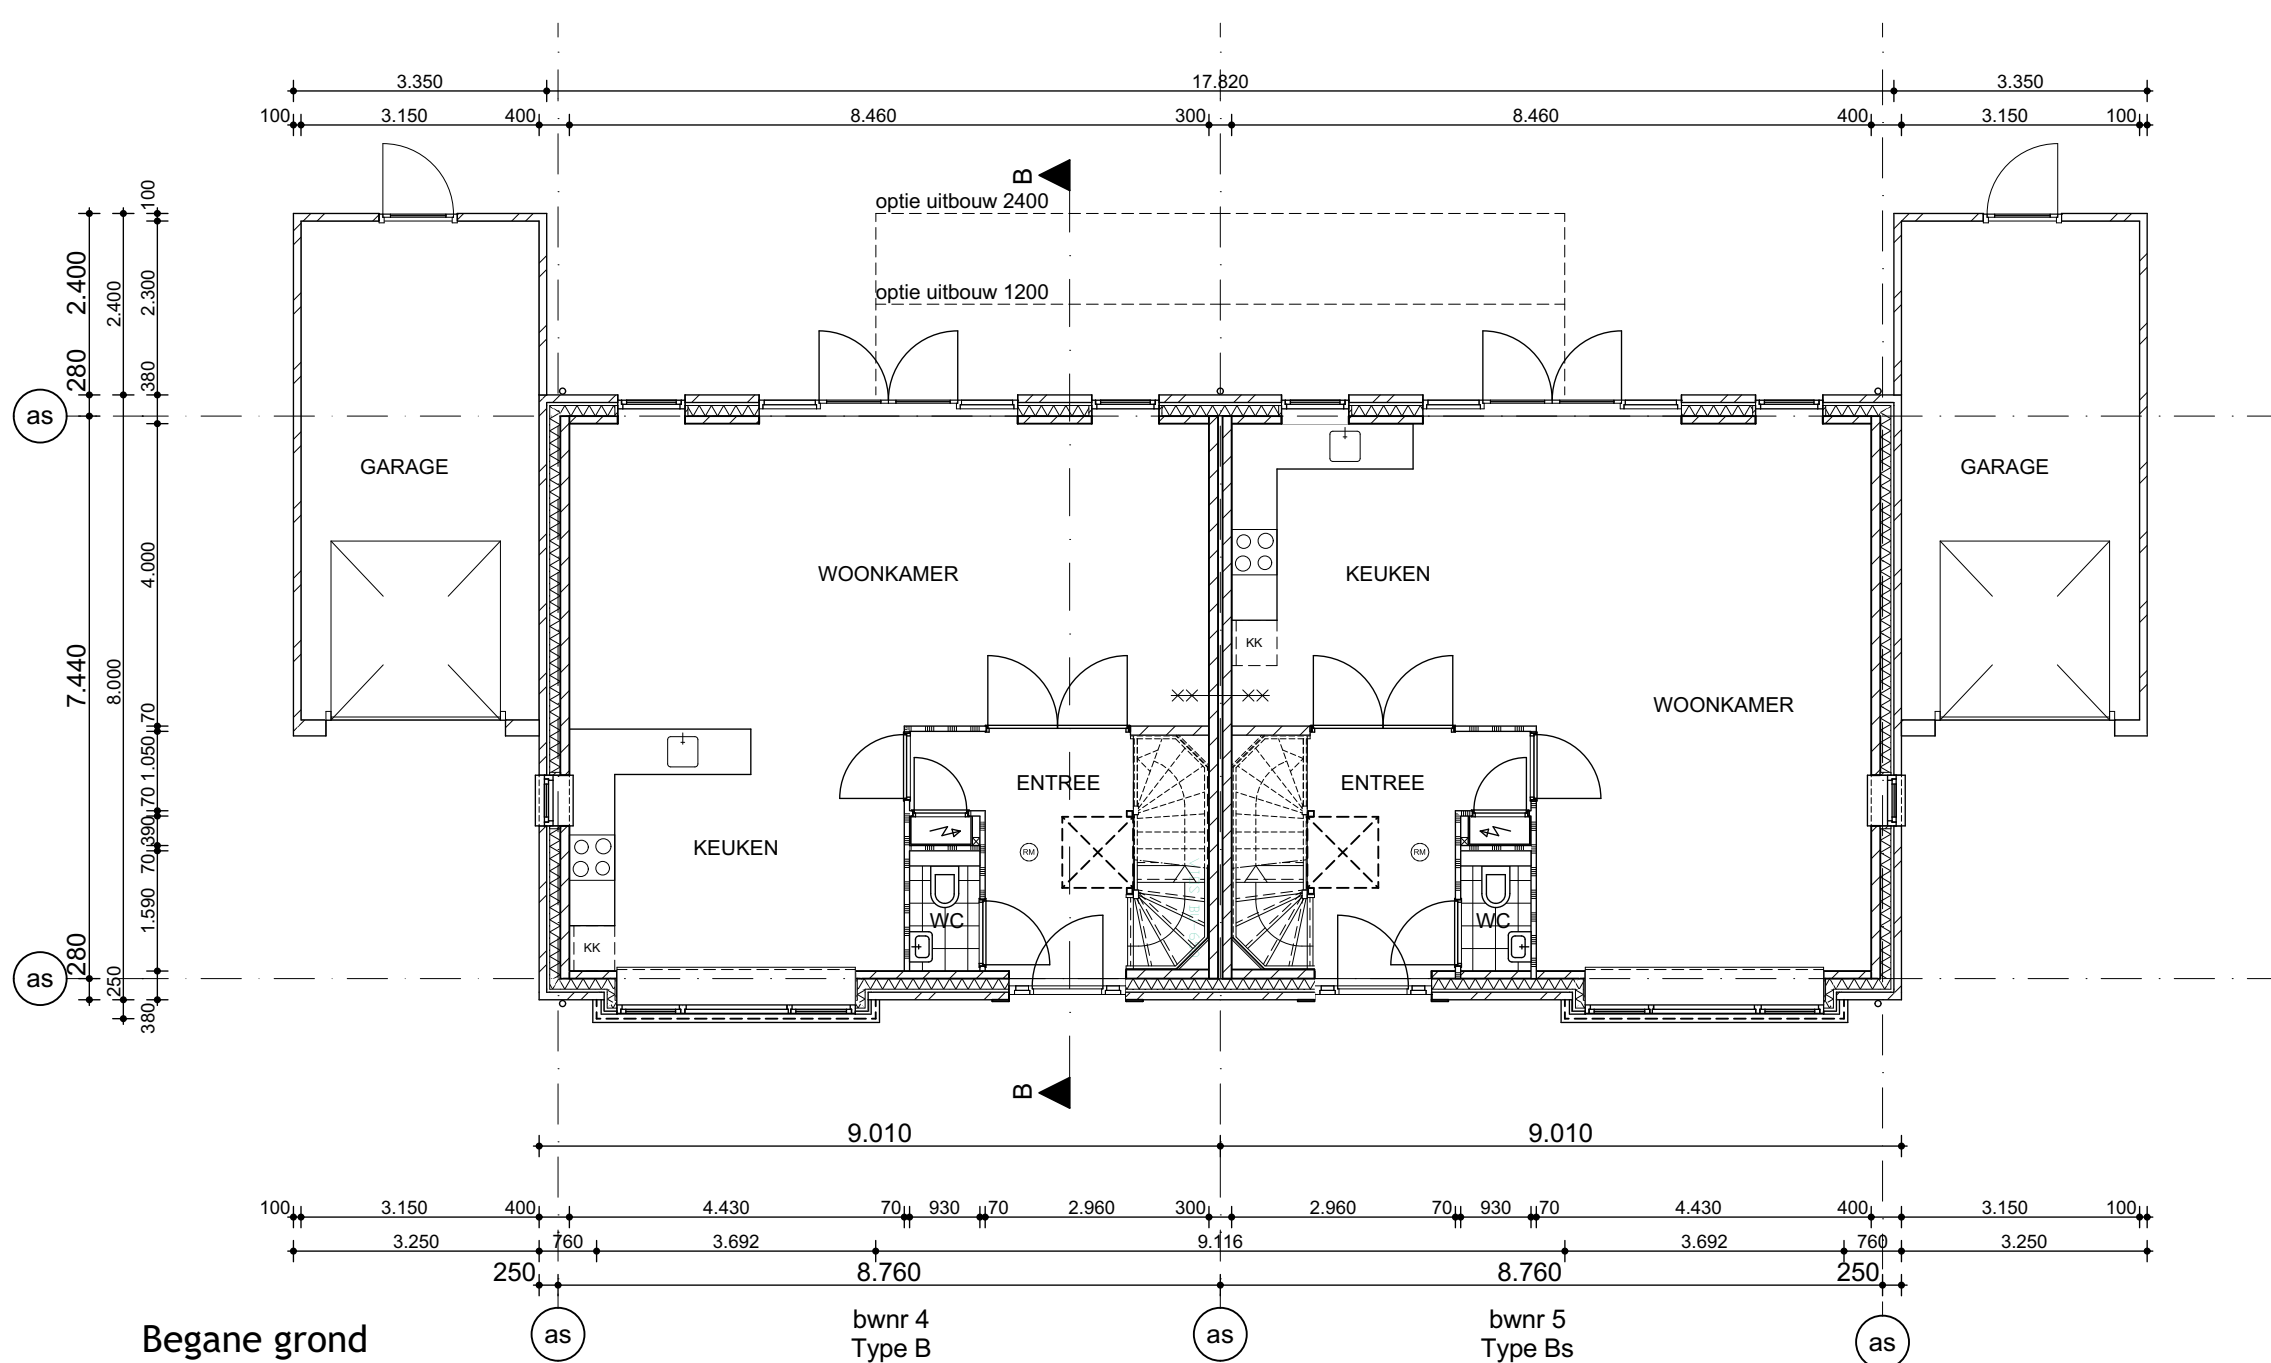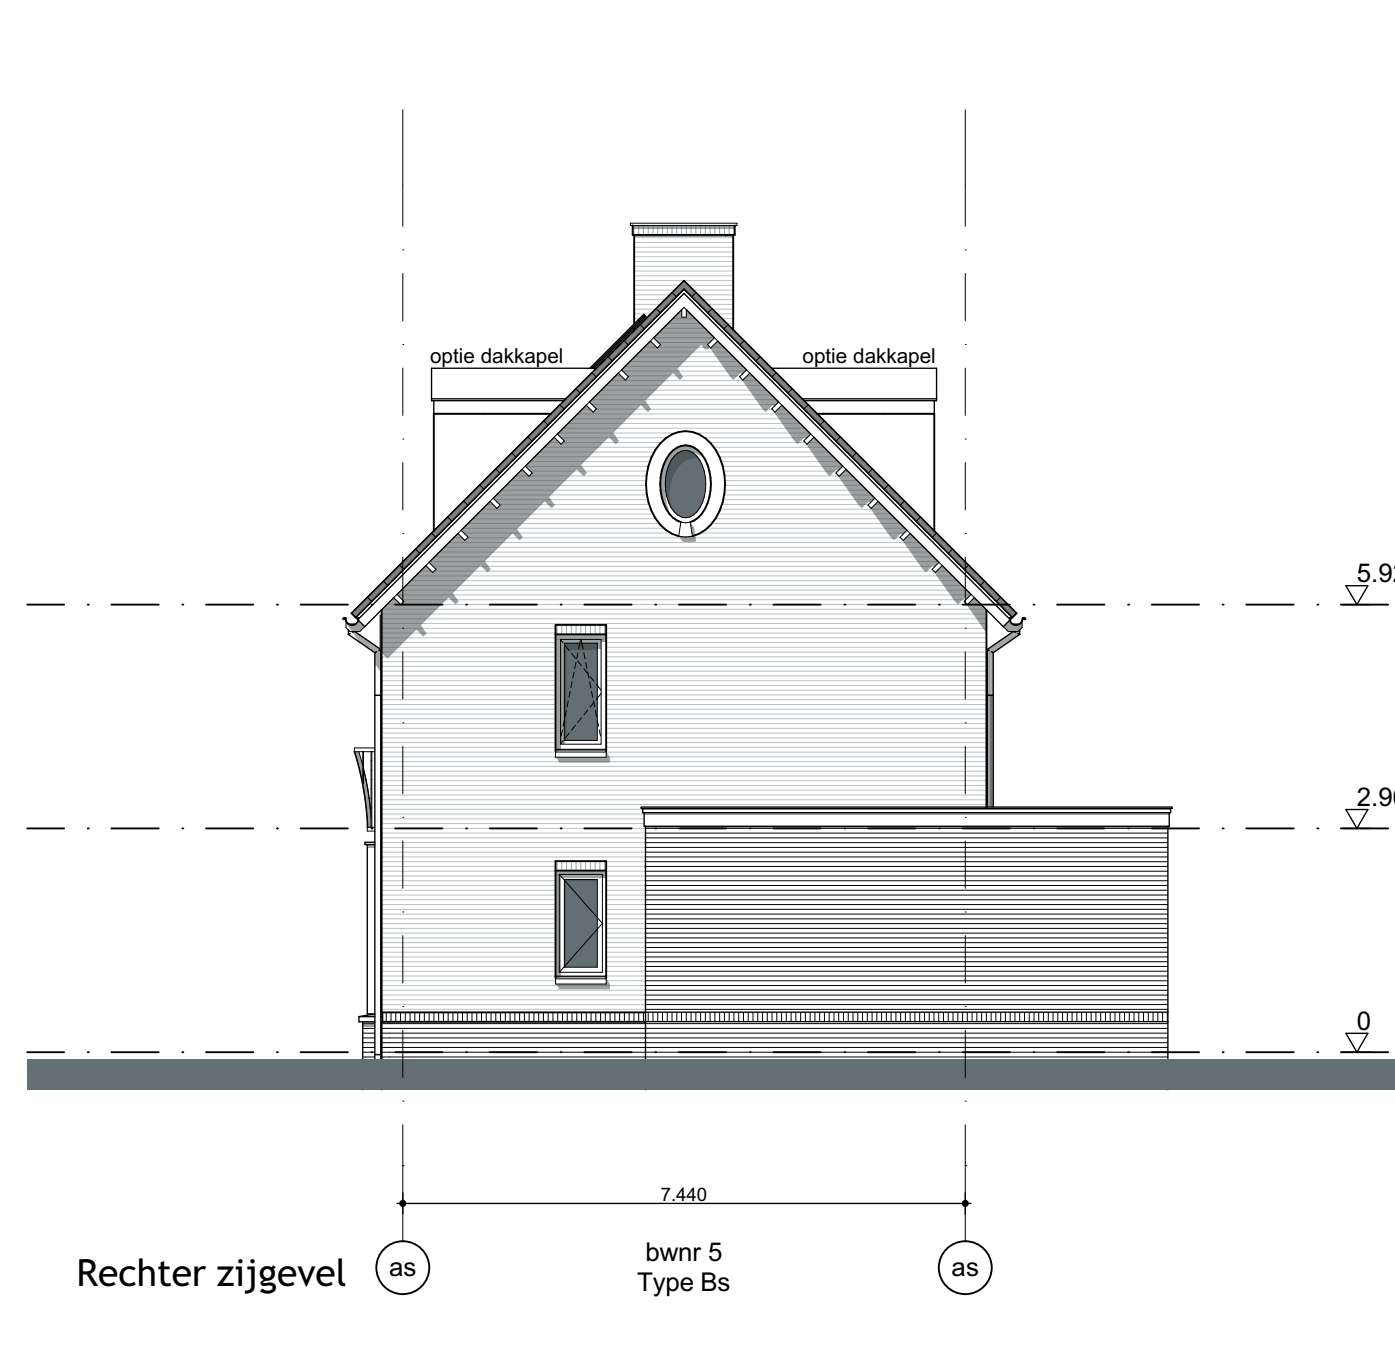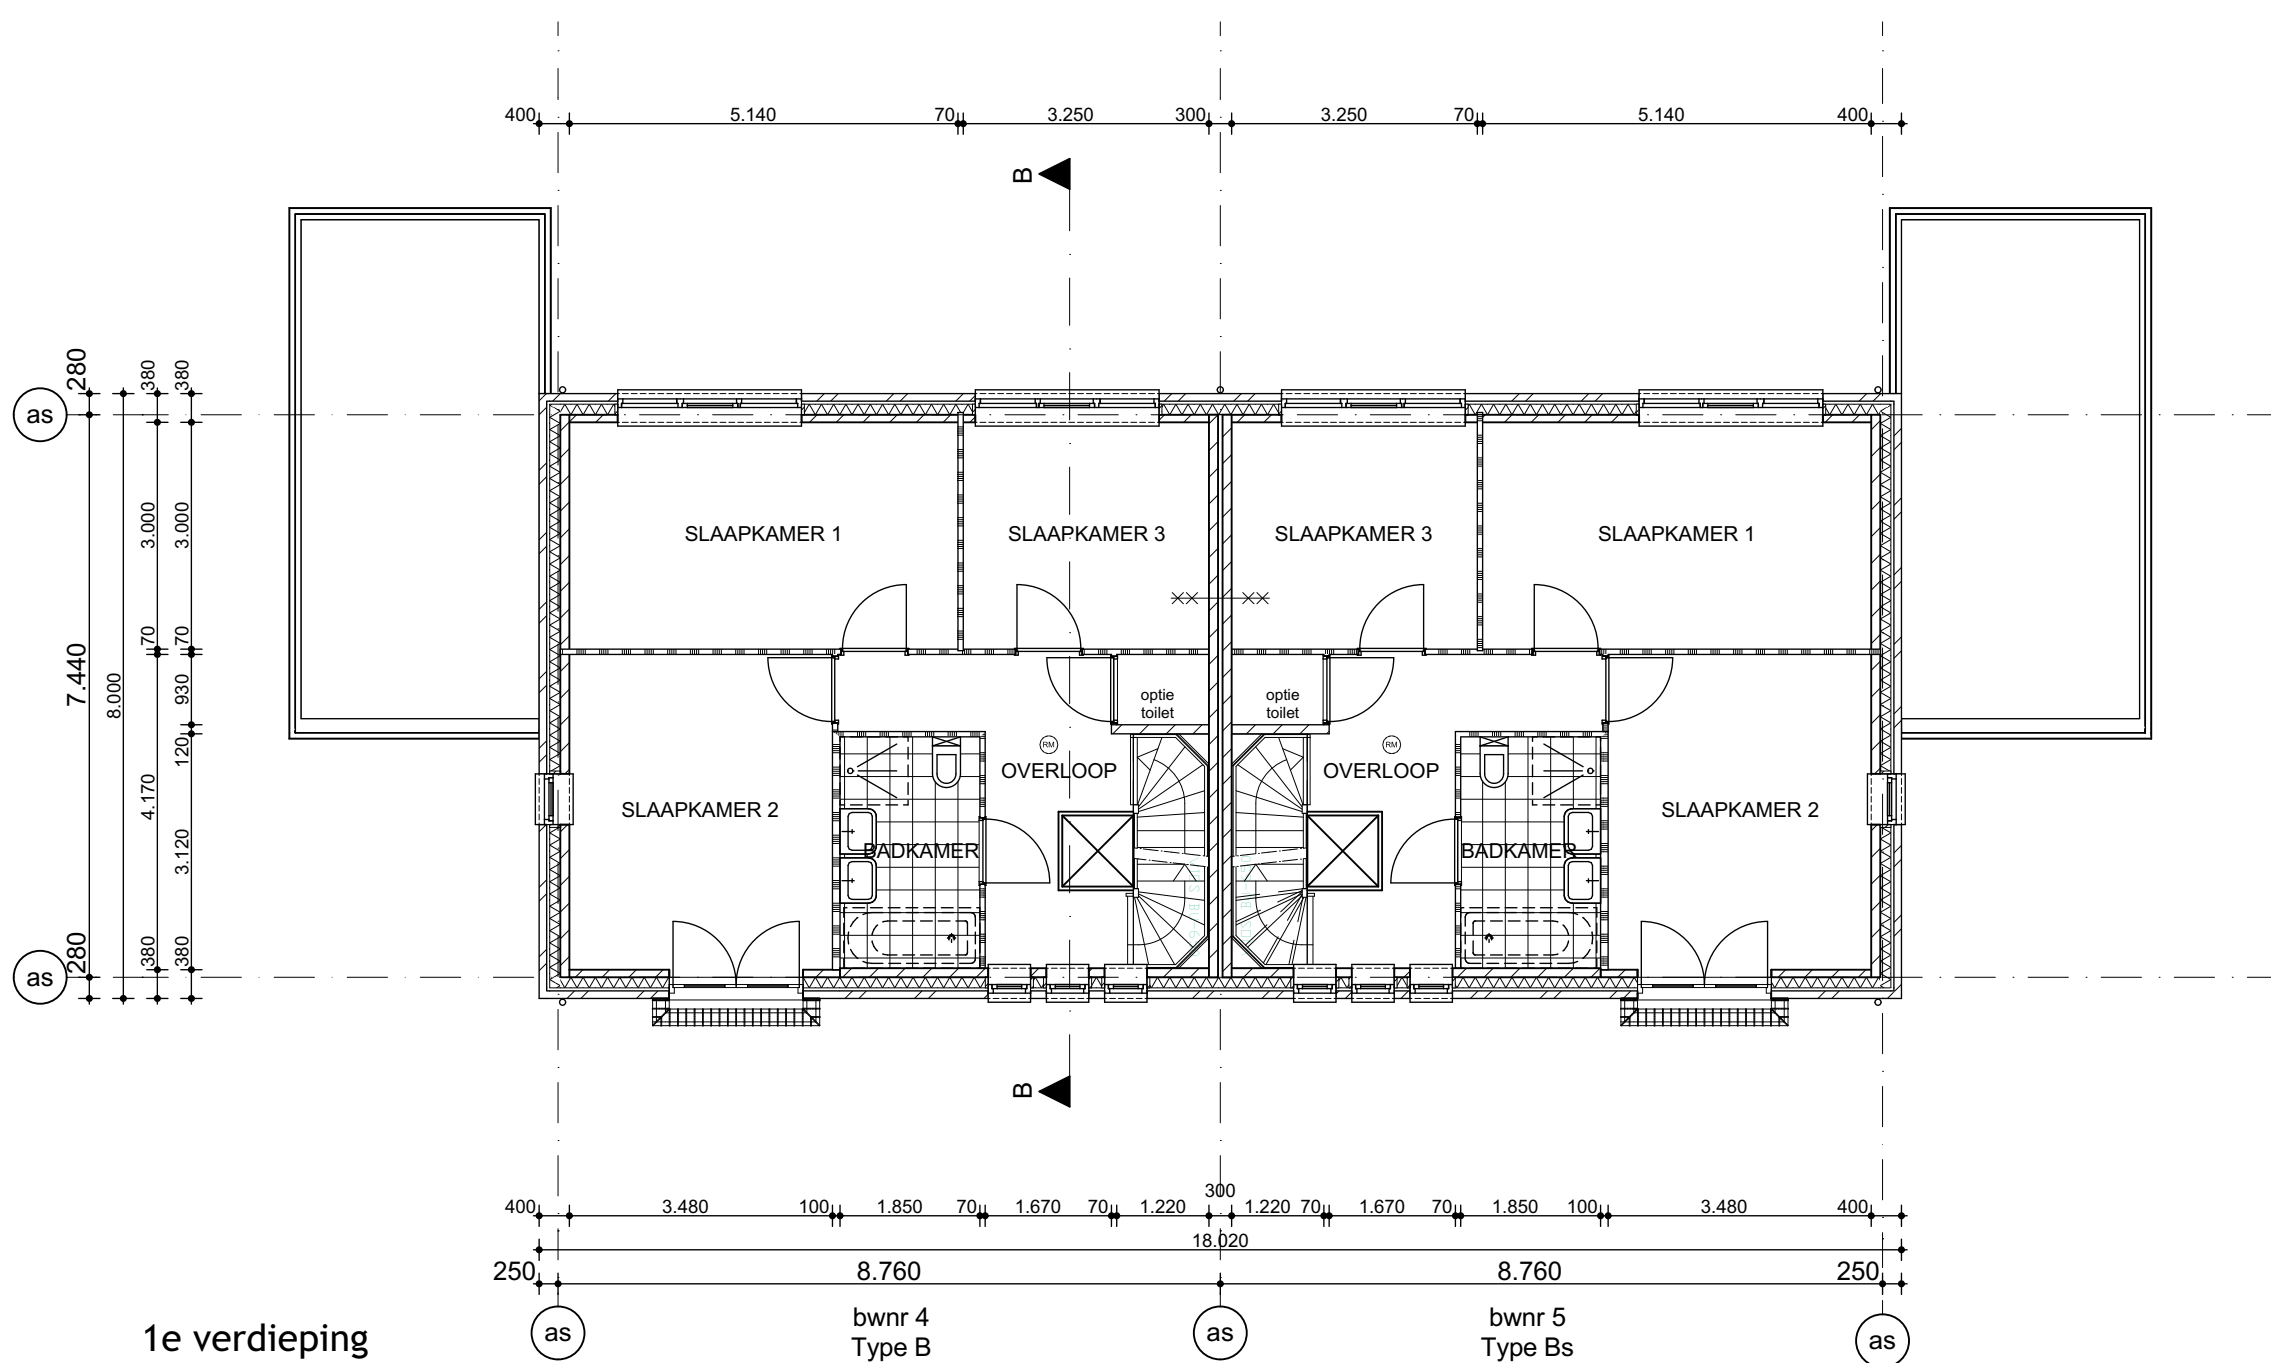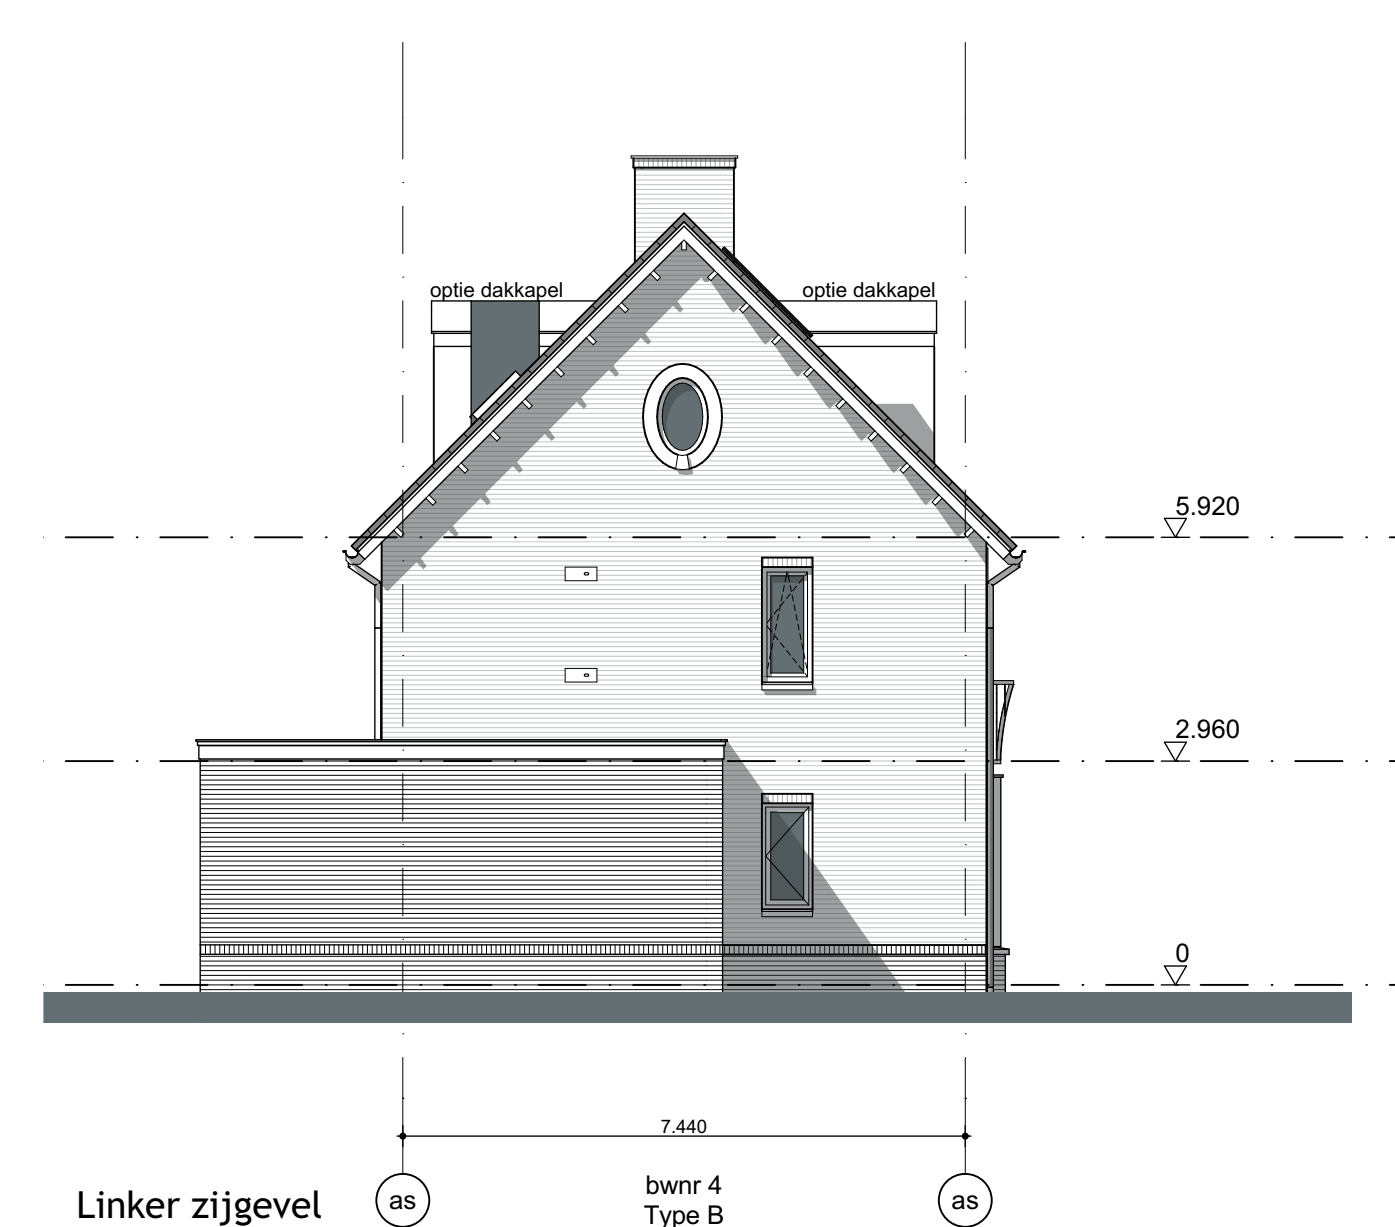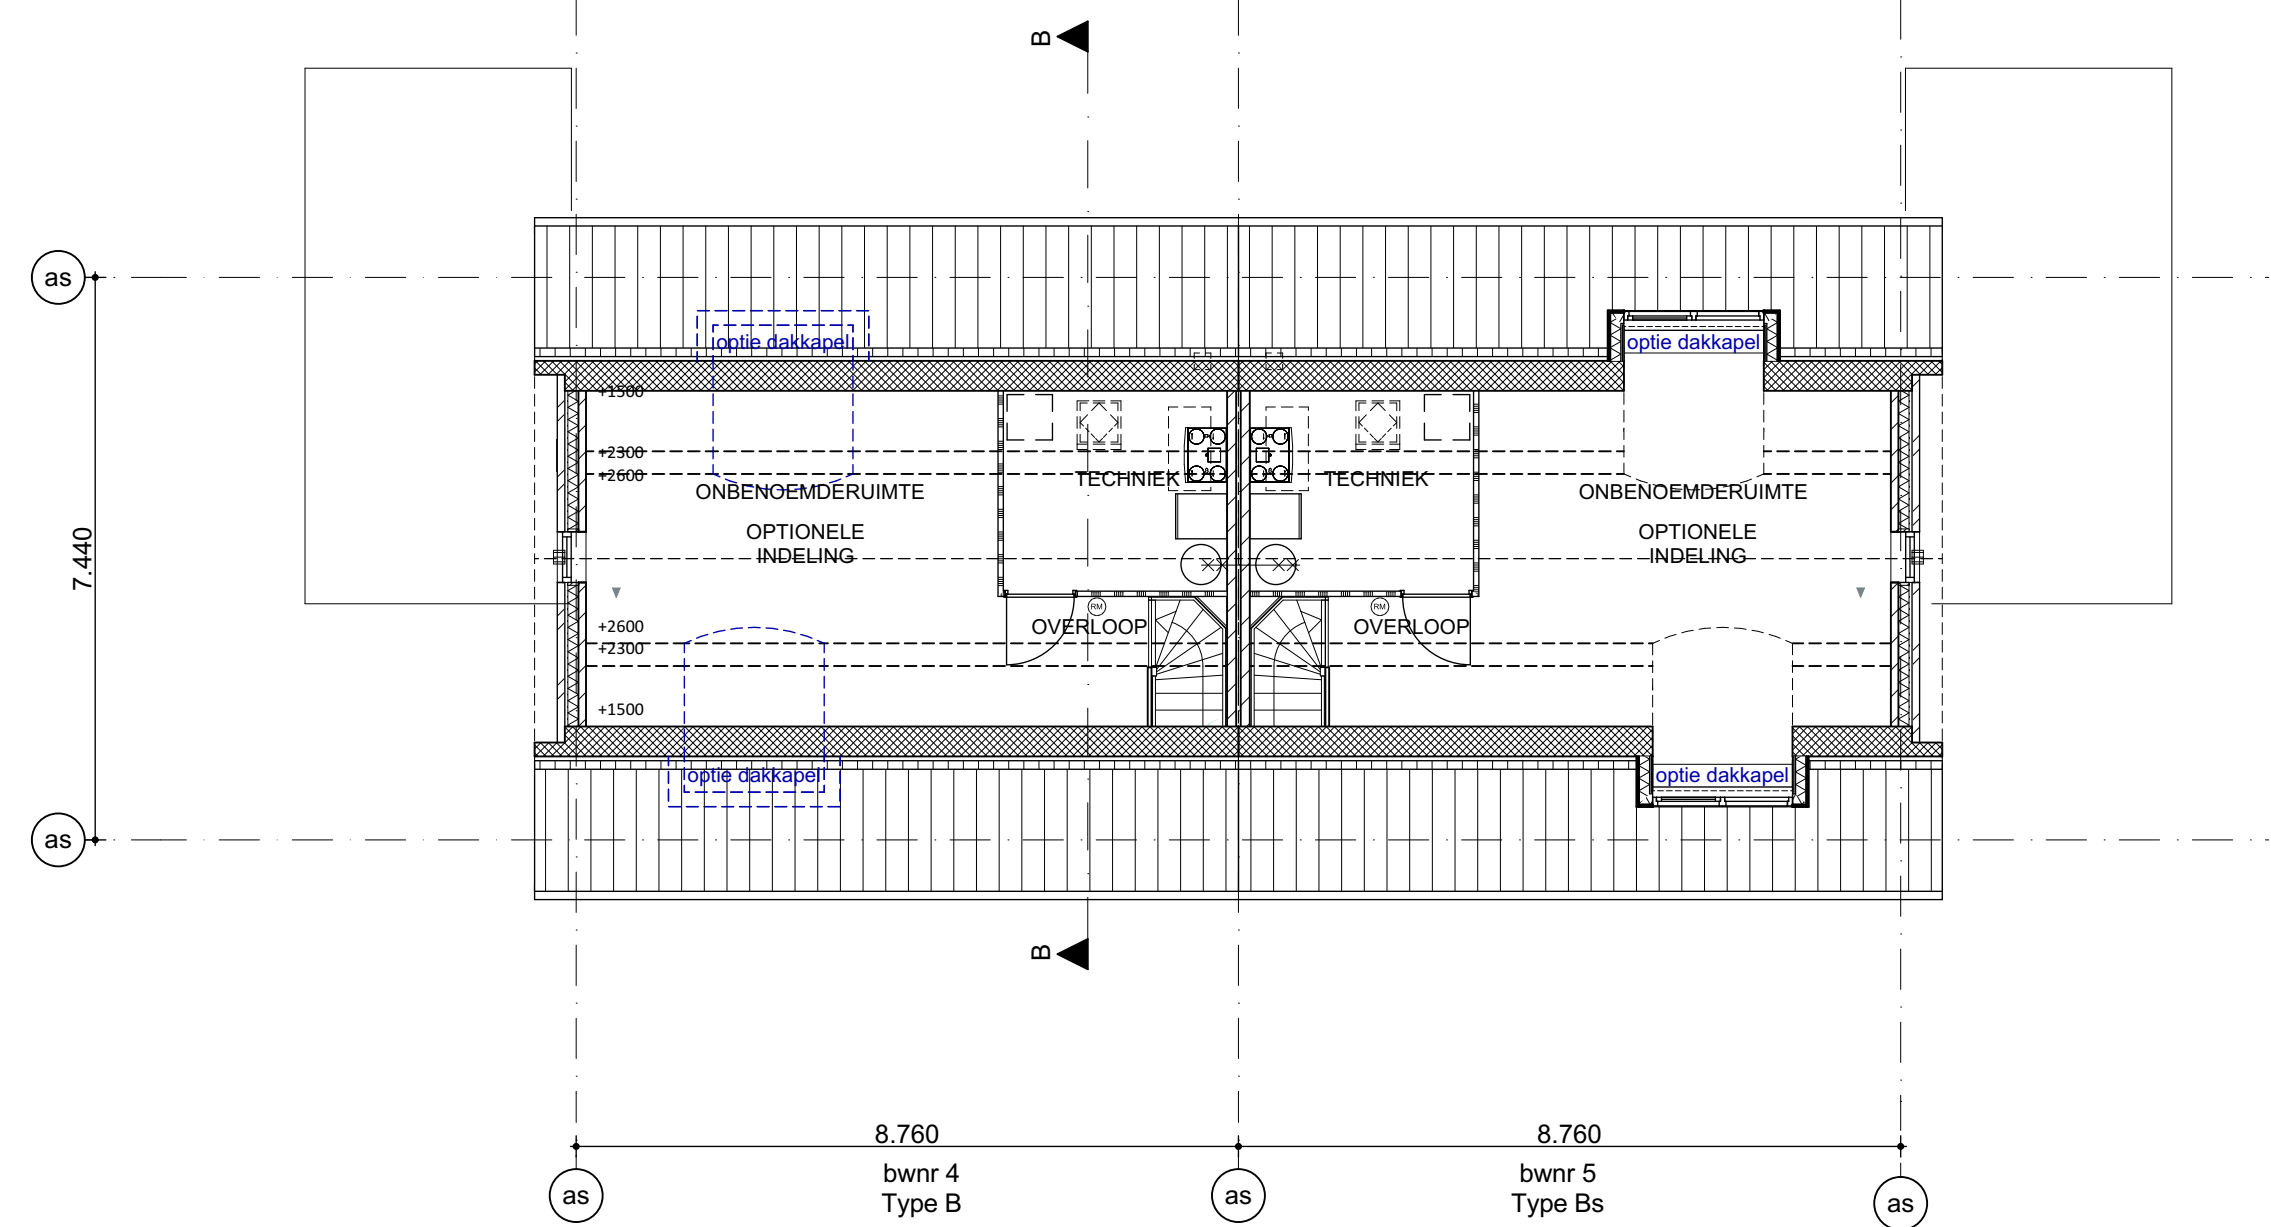

Project: **De Burgthoven 3**
Barneveld

Opdrachtgever: **Bouwbedrijf R. van de Mheen bv**

Omschrijving: **Type B blok 3**
Definitief ontwerp (1)









schaal: 1:100	formaat: 950x504
datum: 21-06-2019	getekend: MS
gewijzigd: 05-07-2019	27-11-2019
24-07-2019	18-12-2019
02-09-2019	
27-09-2019	

SCHIPPERS ARCHITECTEN BNA
Lindendijk 16 3520 AS Zeist Tel: 0375 350 1731 - info@schippers-bna.nl

4558
werknummer:

DO-04
bladnummer:

SCHIPPERS

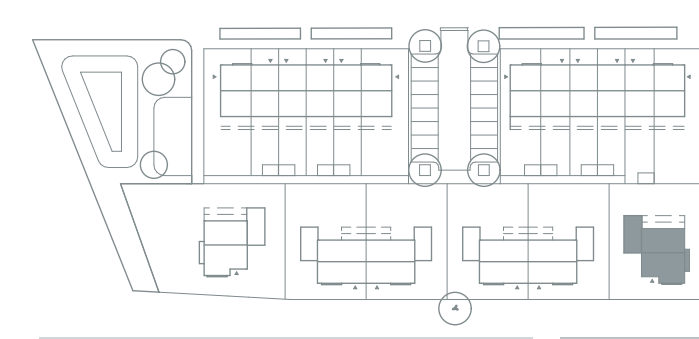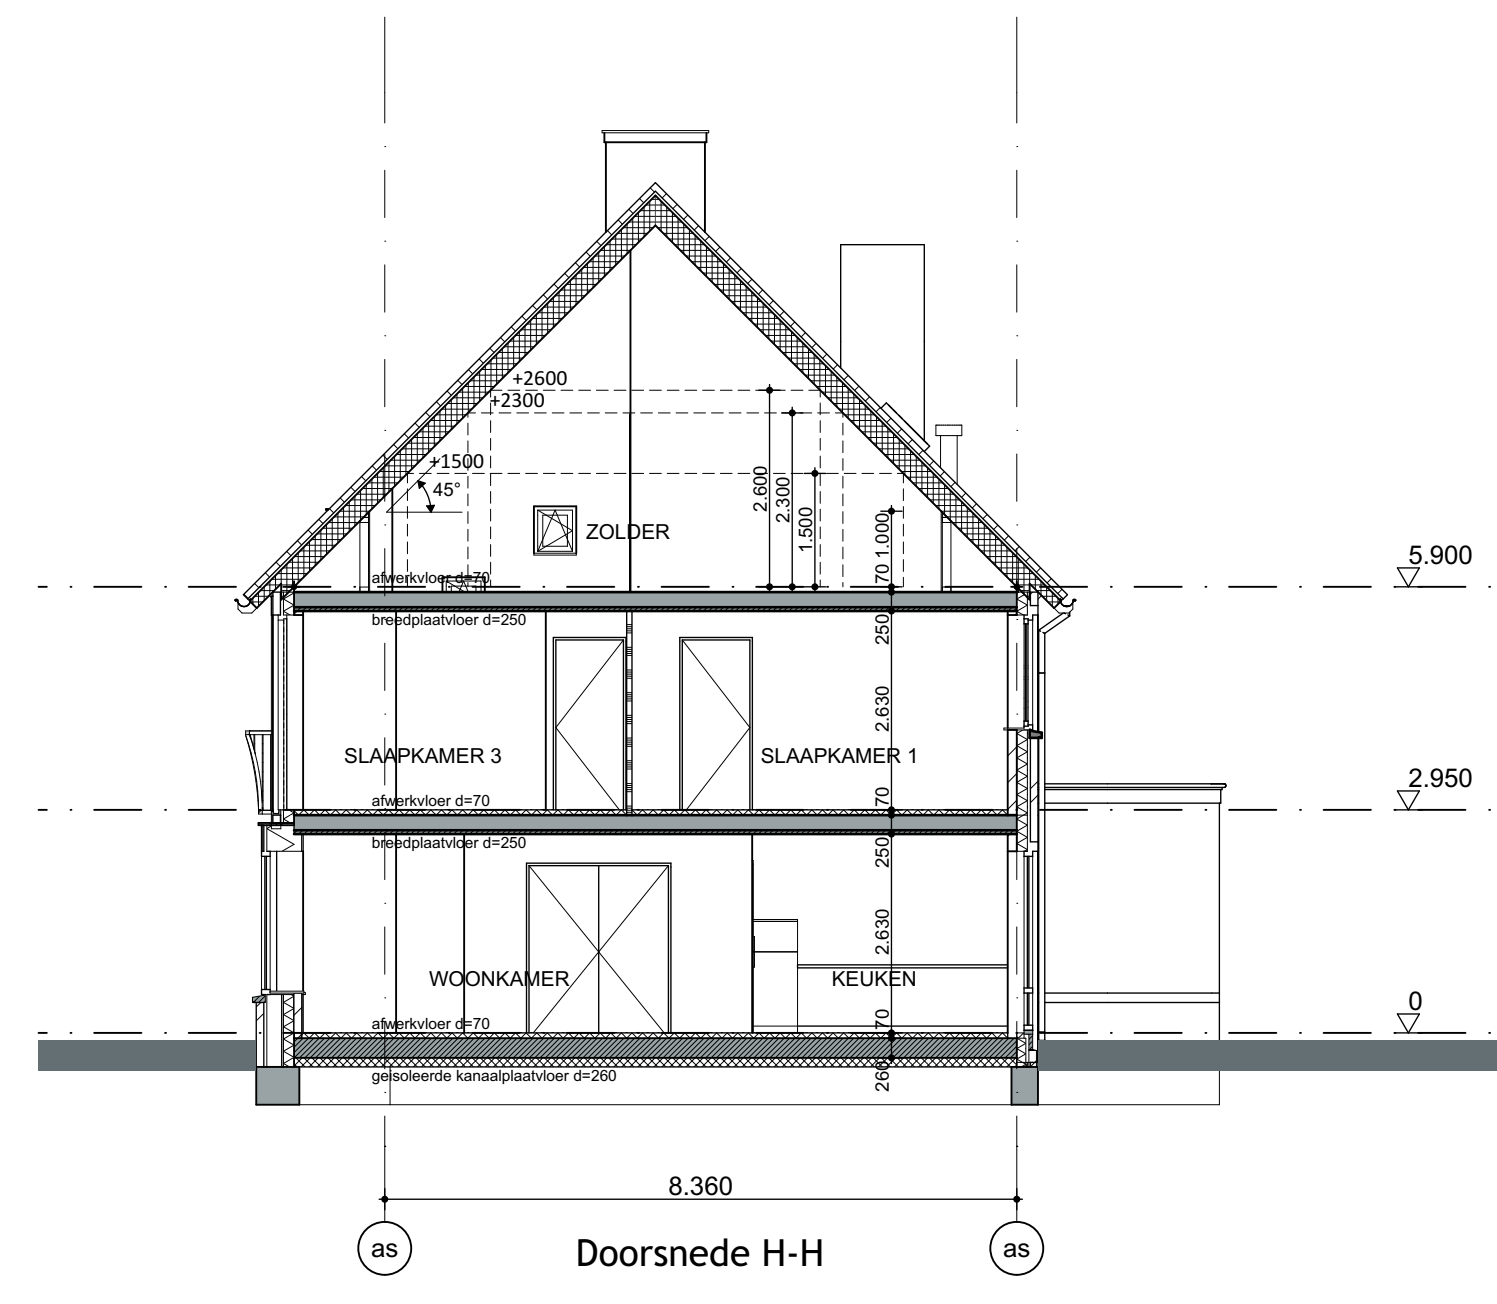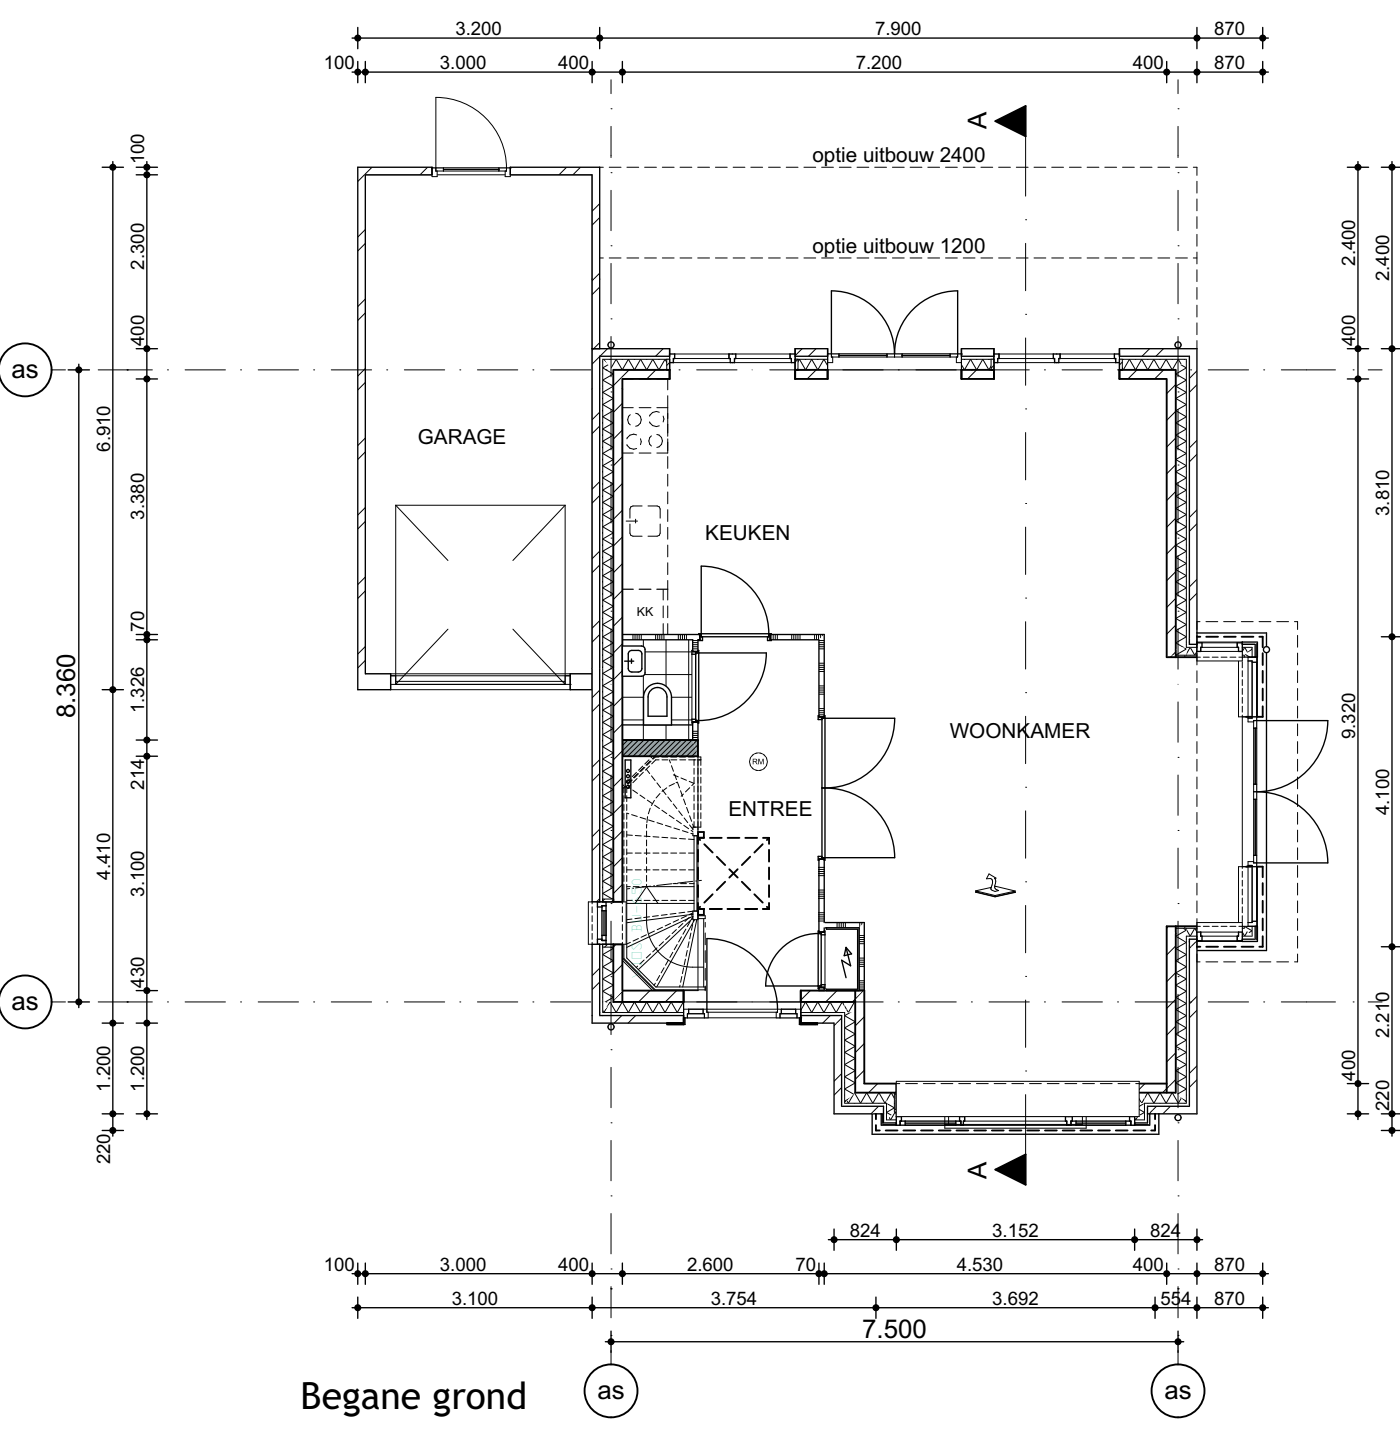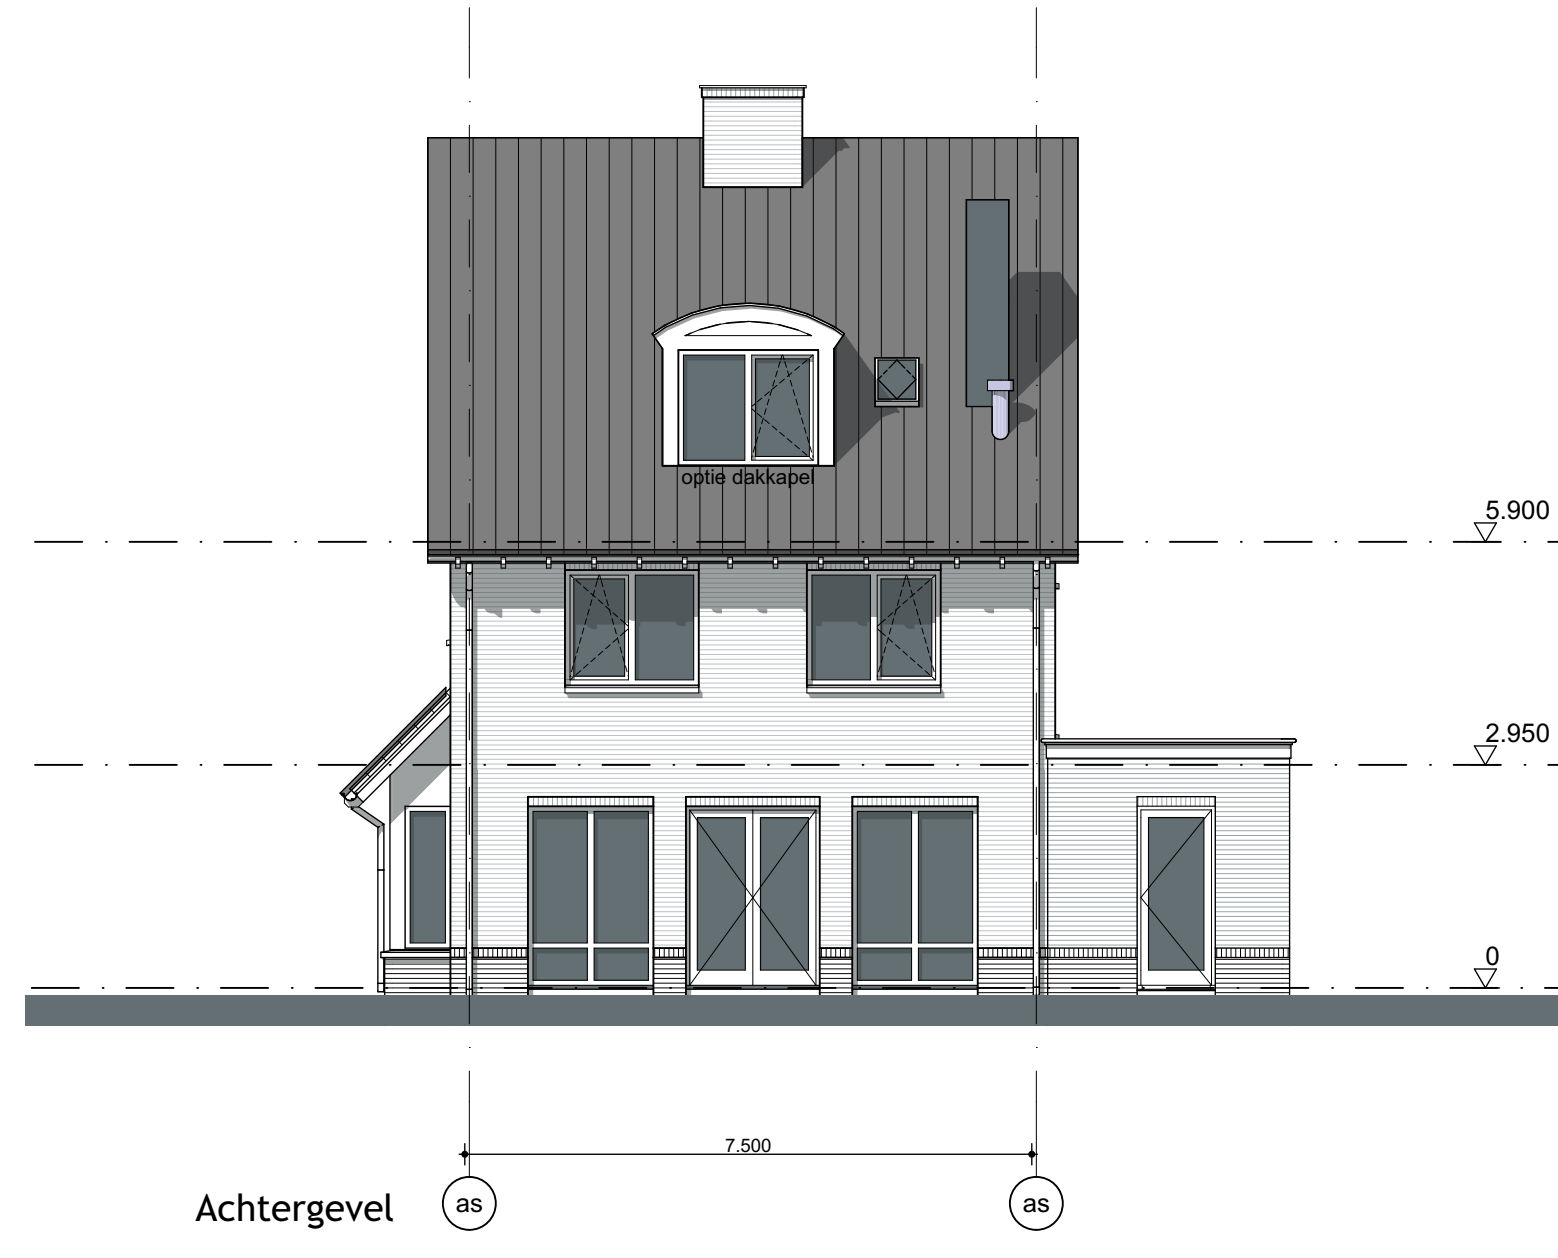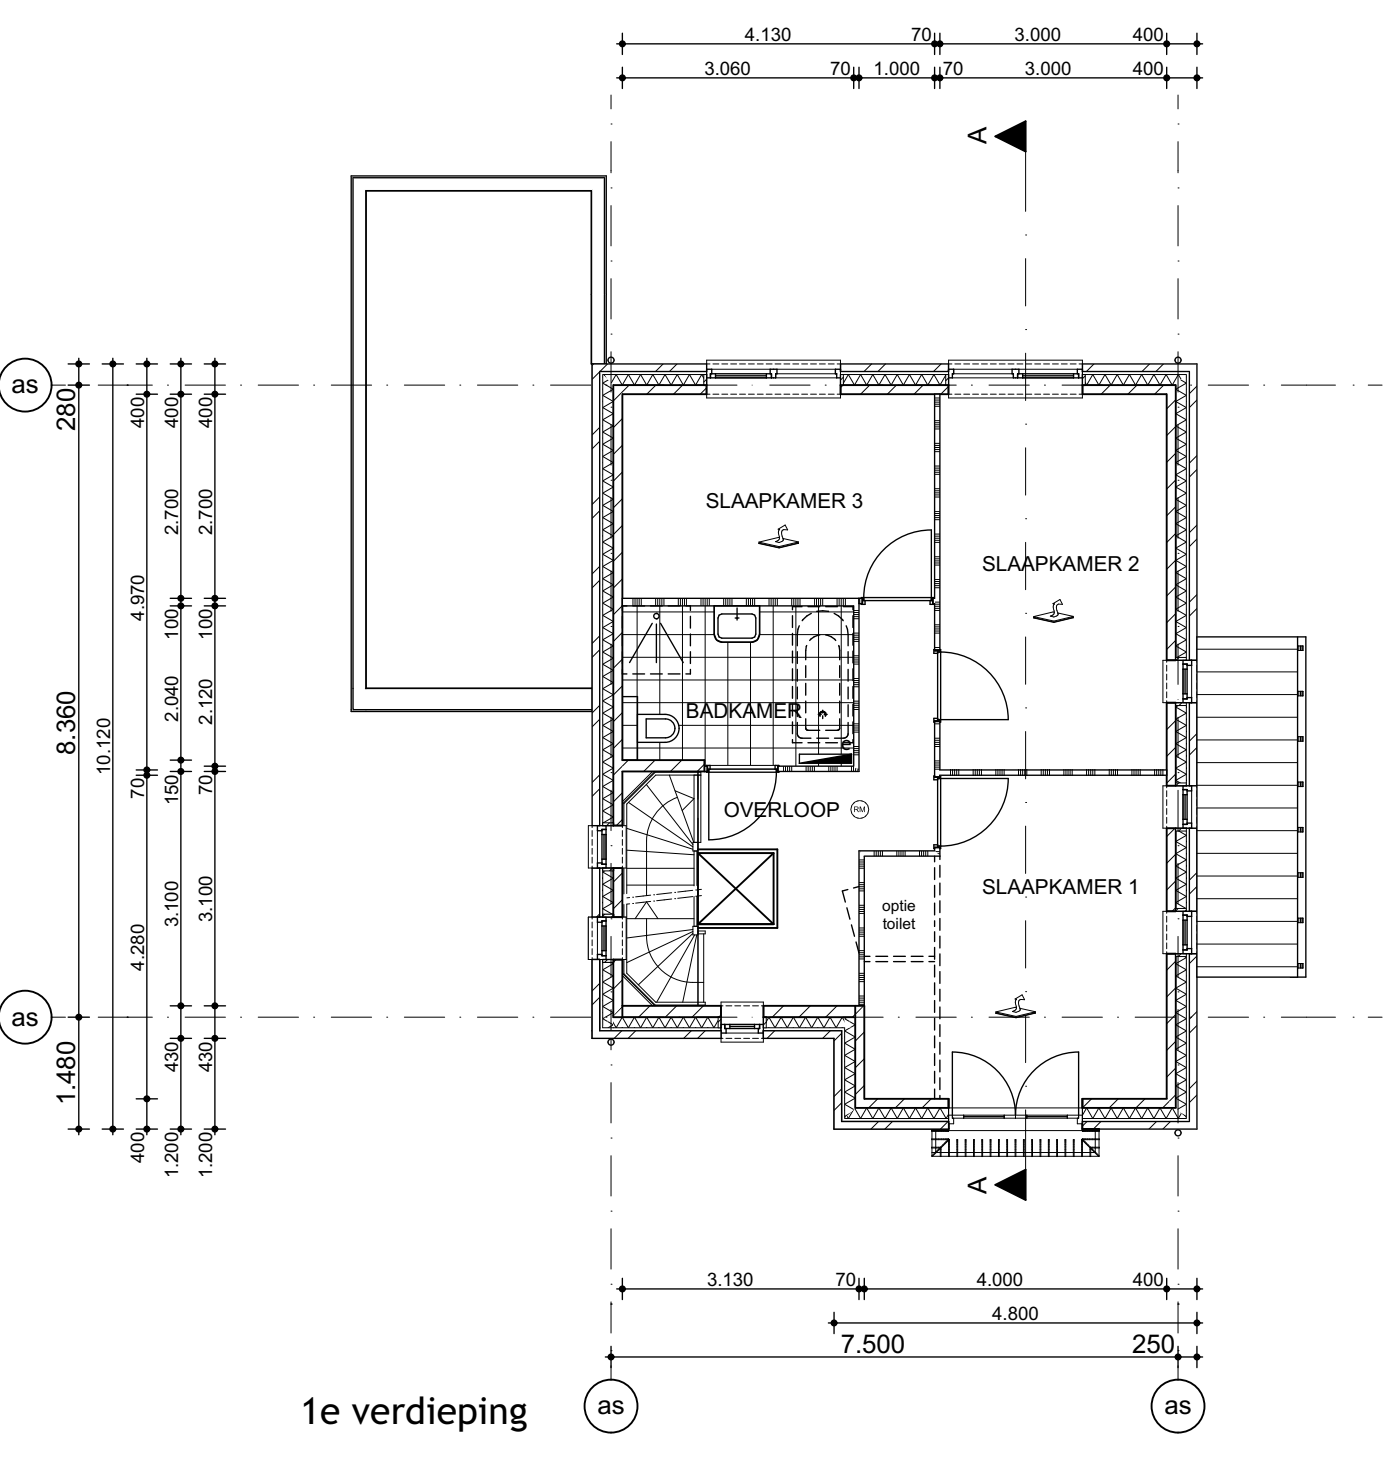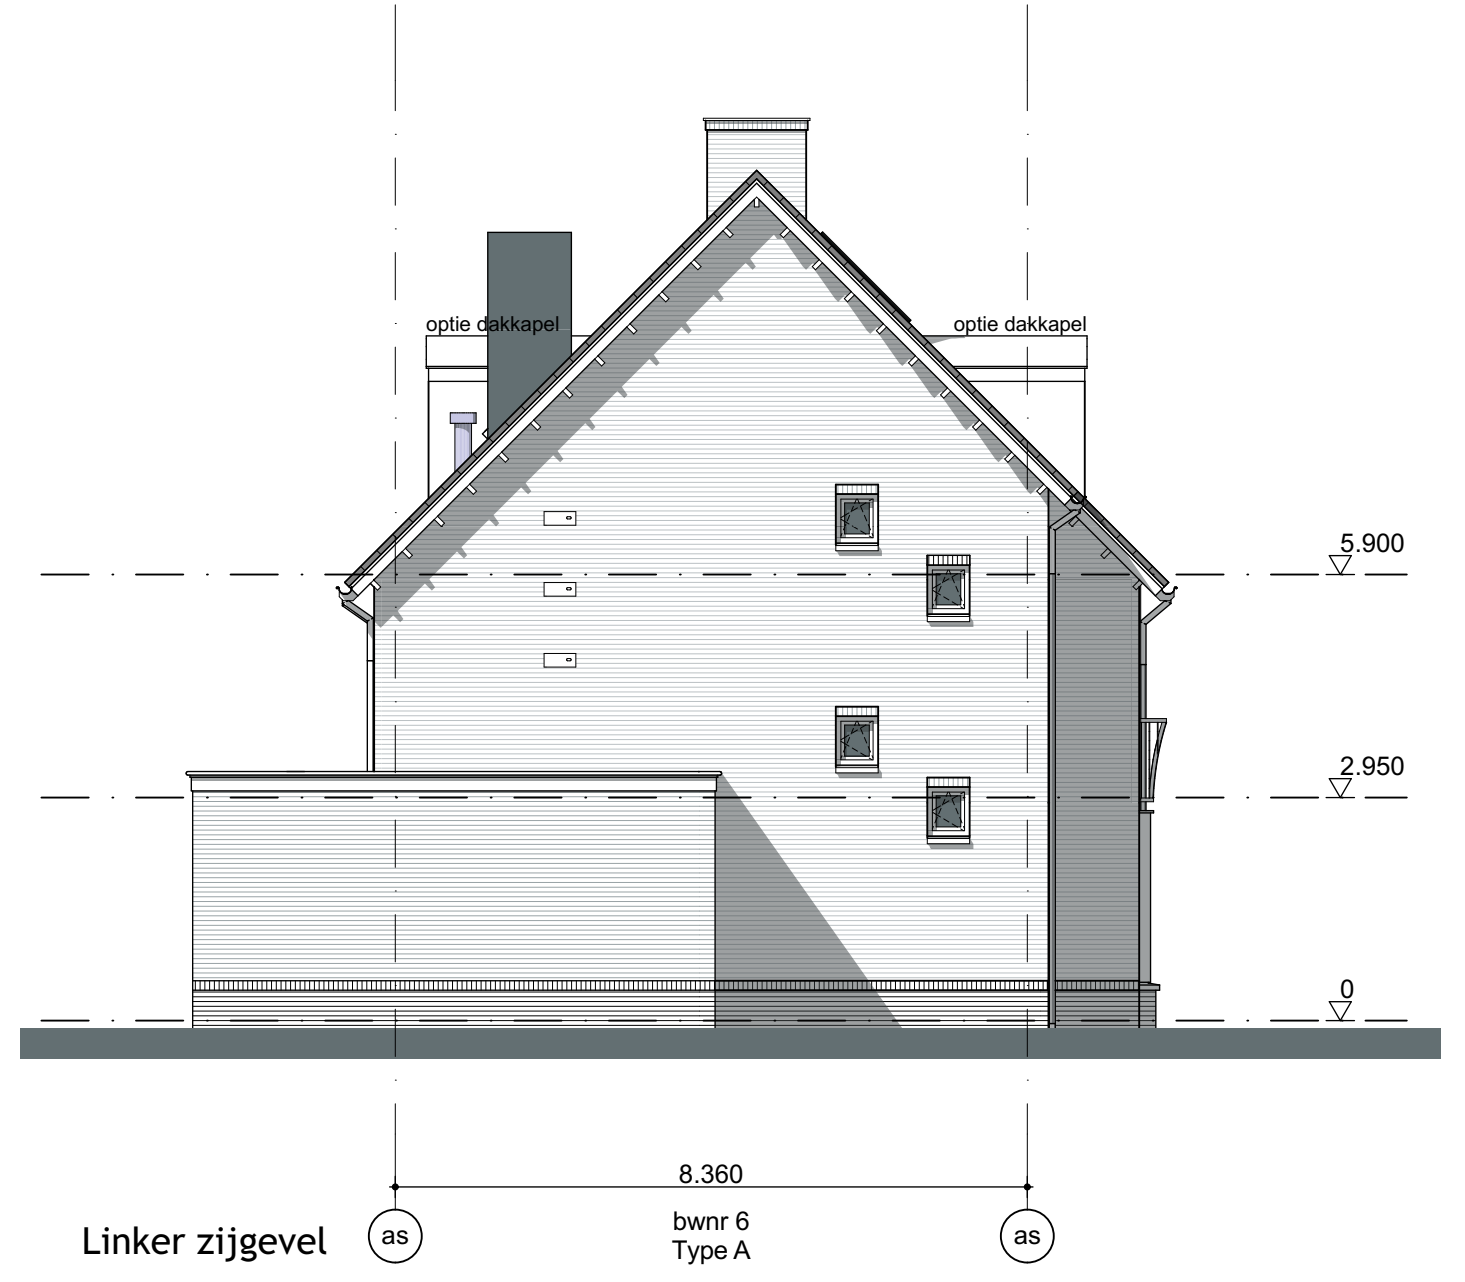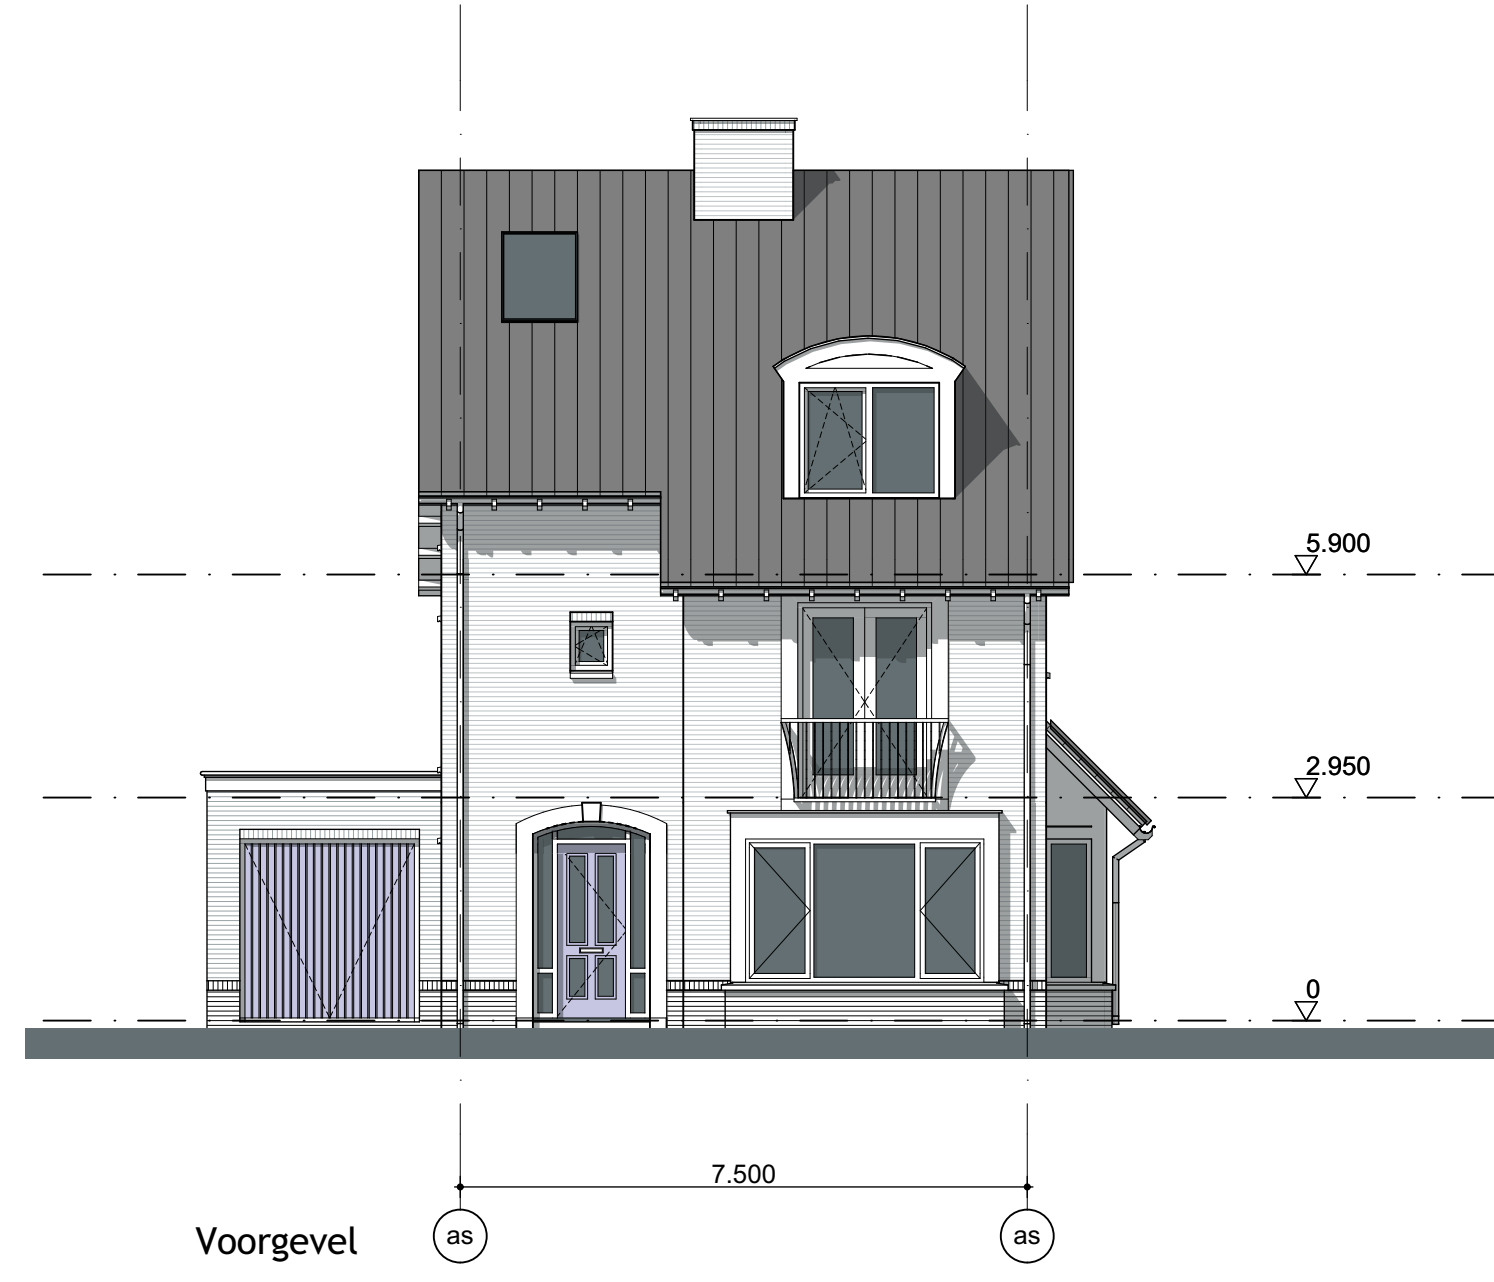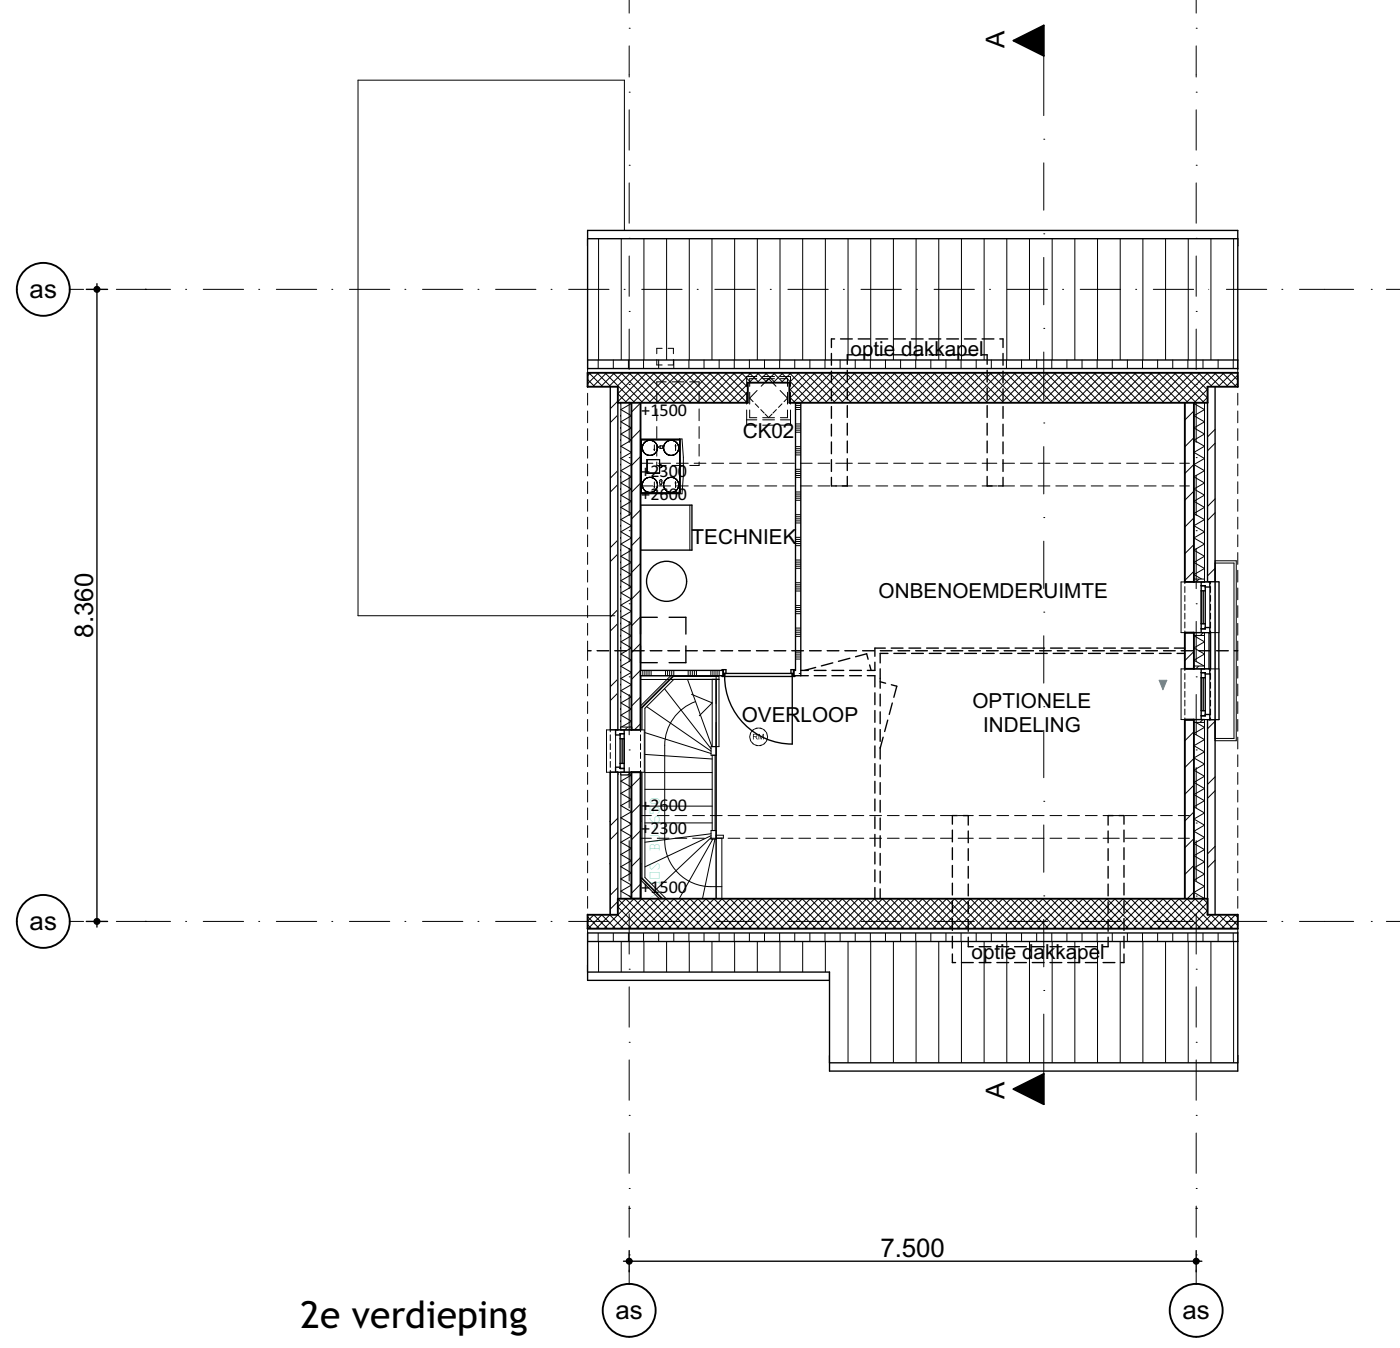

Project: **De Burghoven 3**
Barneveld

Opdrachtgever: **Bouwbedrijf R. van de Mheen bv**

Omschrijving: **Type A blok 4**
Definitief ontwerp

schaal:	1:100	formaat:	A1
datum:	21-06-2019	getekend:	MS
gewijzigd:	05-07-2019		27-11-2019
	24-07-2019		
	26-07-2019		
	27-09-2019		

