
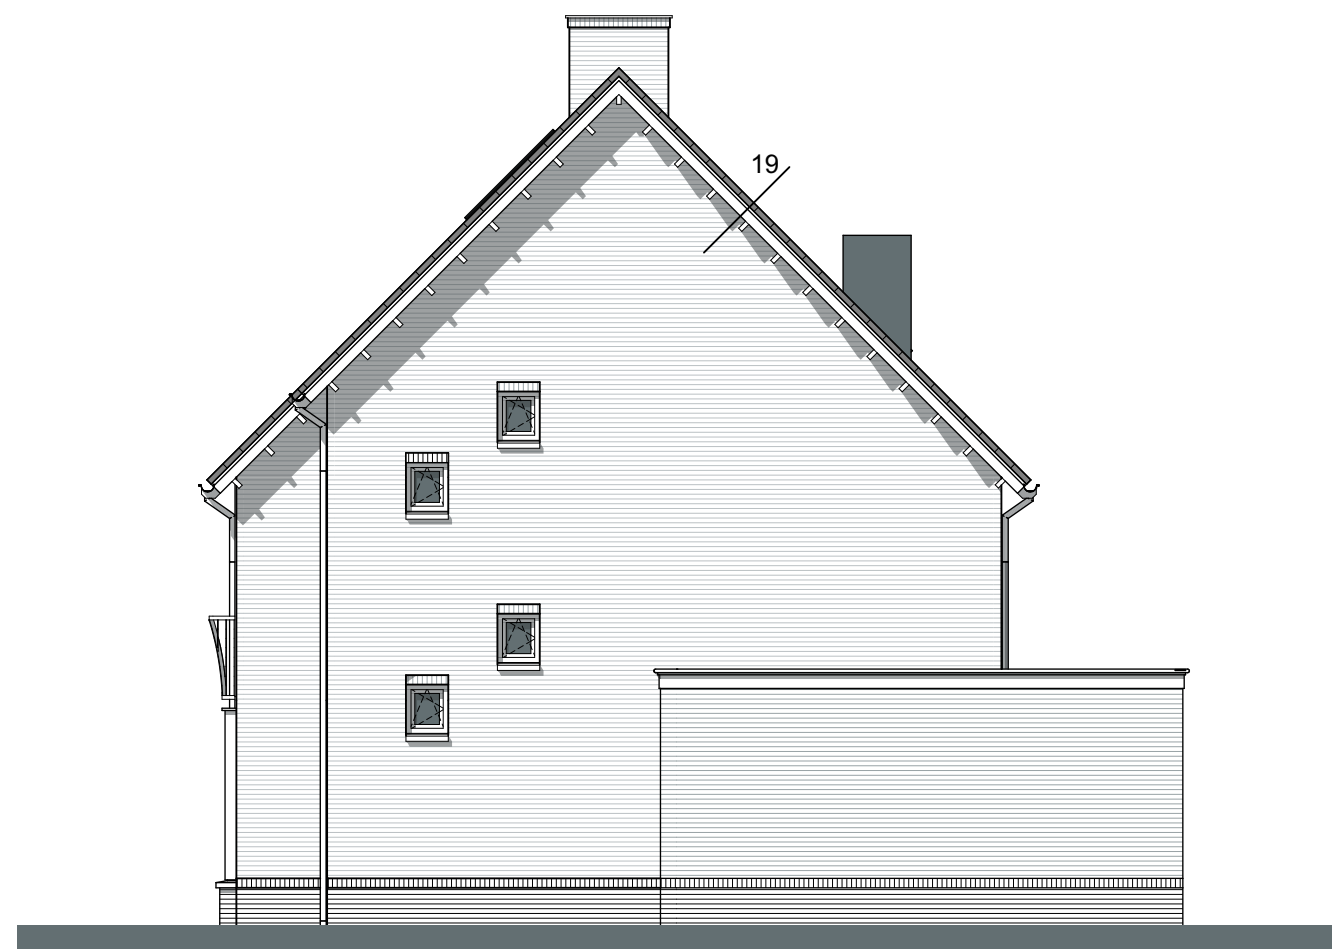
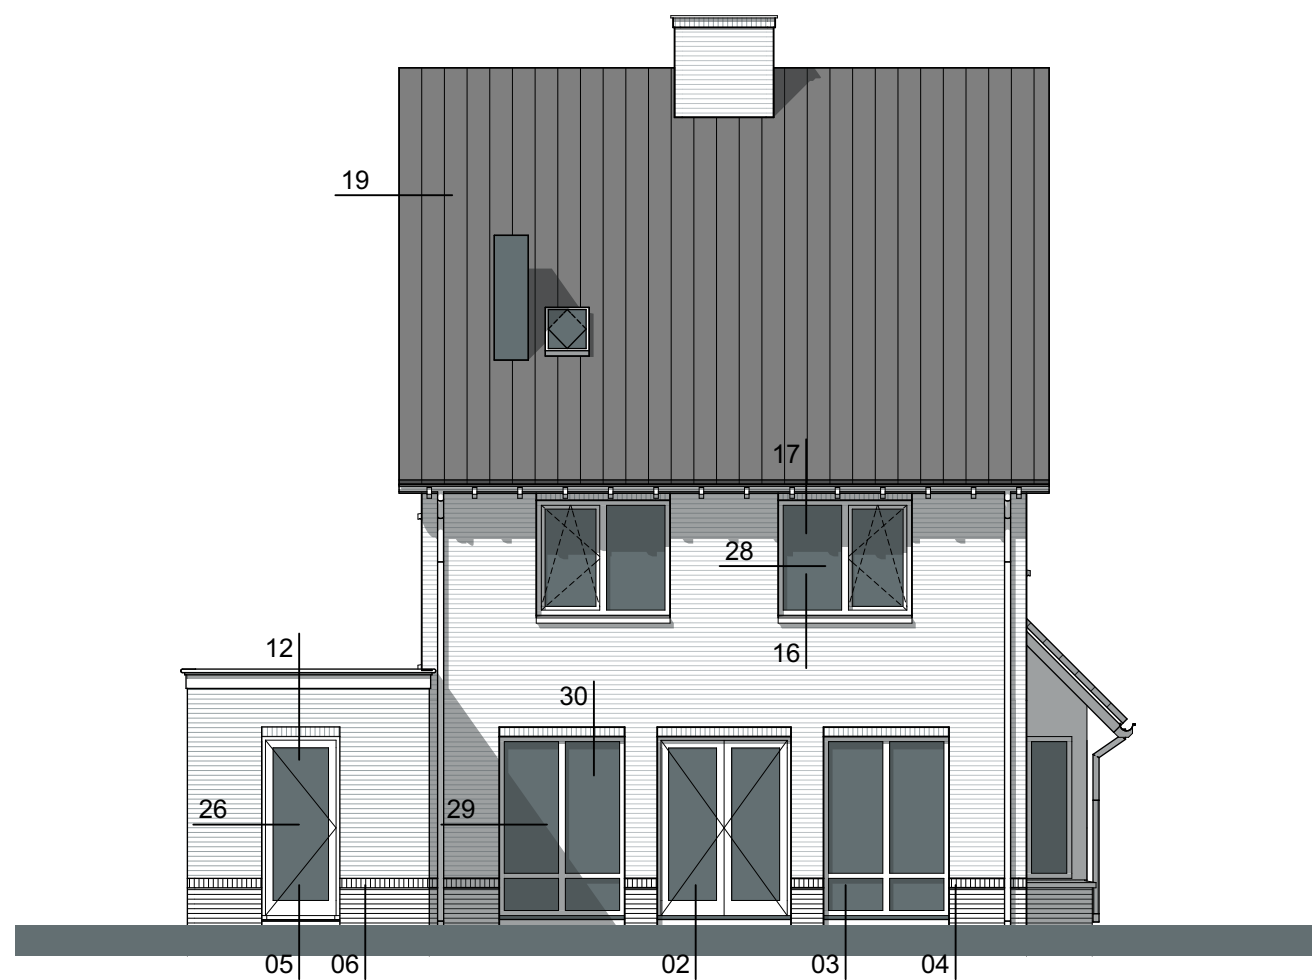


Project: **De Burgthoven 3**
Barneveld

Opdrachtgever: **Bouwbedrijf R. van de Mheen bv**


Omschrijving: **Principe details**
Definitief ontwerp

<i>schaal:</i>	1:5	<i>formaat:</i>	A3
<i>datum:</i>	08-10-2019	<i>getekend:</i>	MS
<i>gewijzigd:</i>	27-11-2019		

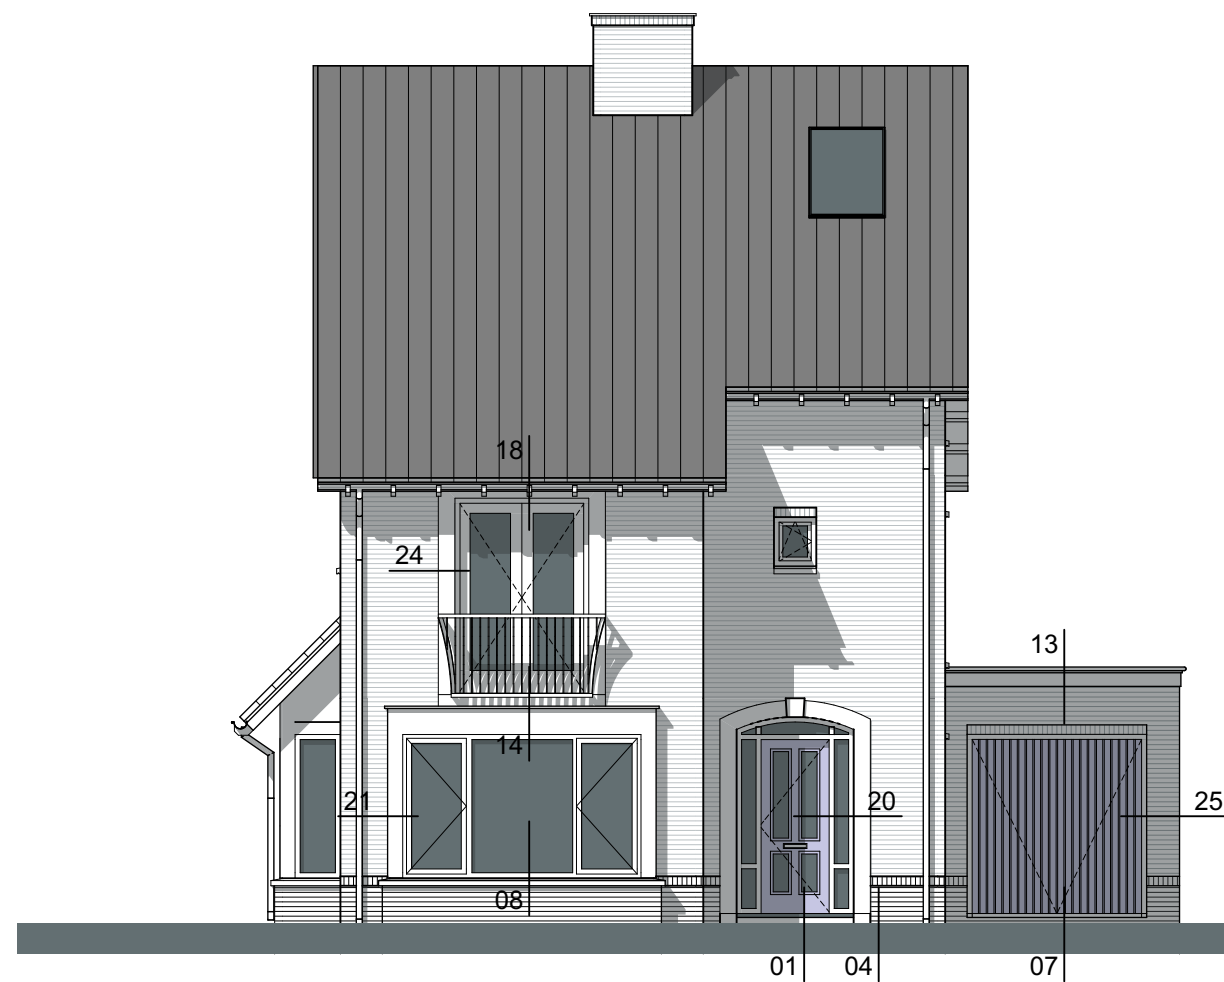

datum:
27-11-2019
werknr:
4558
detailnr:

A

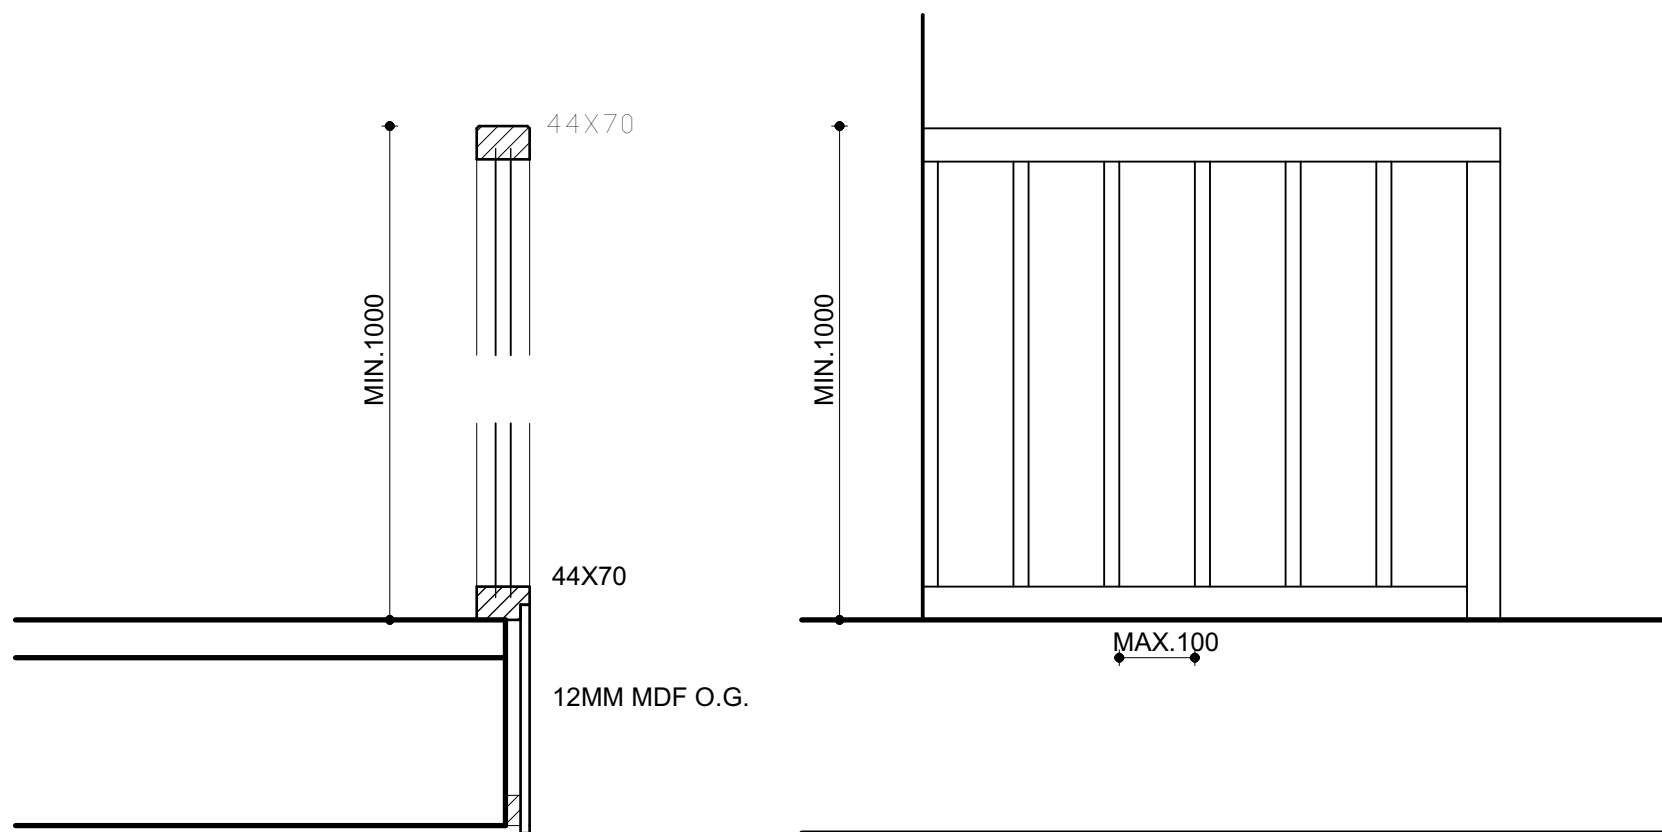


DOORSNEDE TRAPHEK


AANZICHT TRAPHEK

AFMETINGEN VAN EEN TRAP BESTEMD VOOR HET ONTSLUITEN VAN EEN WOONFUNCTIE MET EEN GEBRUIKSOPPERVLAKTE VAN MINDER DAN 500 M2 VOLGENS TABEL 2.28A KOLOM A EN DE NEN 3509

MINIMUM BREEDTE VAN DE TRAP:	0,80 m
MINIMUM VRIJE HOOGTE BOVEN DE TRAP:	2,30 m
MAXIMUM HOOGTE VAN DE TRAP:	4,00 m
MINIMUM AANTREDE TER PLAATSE VAN DE KLIMLIJN:	0,22 m
MAXIMUM HOOGTE VAN DE OPTREDE:	0,185 m
MINIMUM BREEDTE VAN HET TREDEVLAK:	0,05 m
MINIMUM BREEDTE VAN HET TREDEVLAK TPV DE KLIMLIJN:	0,23 m
MINIMUM AFSTAND VAN KLIMLIJN TOT ZIJKANTEN TRAP:	0,30 m

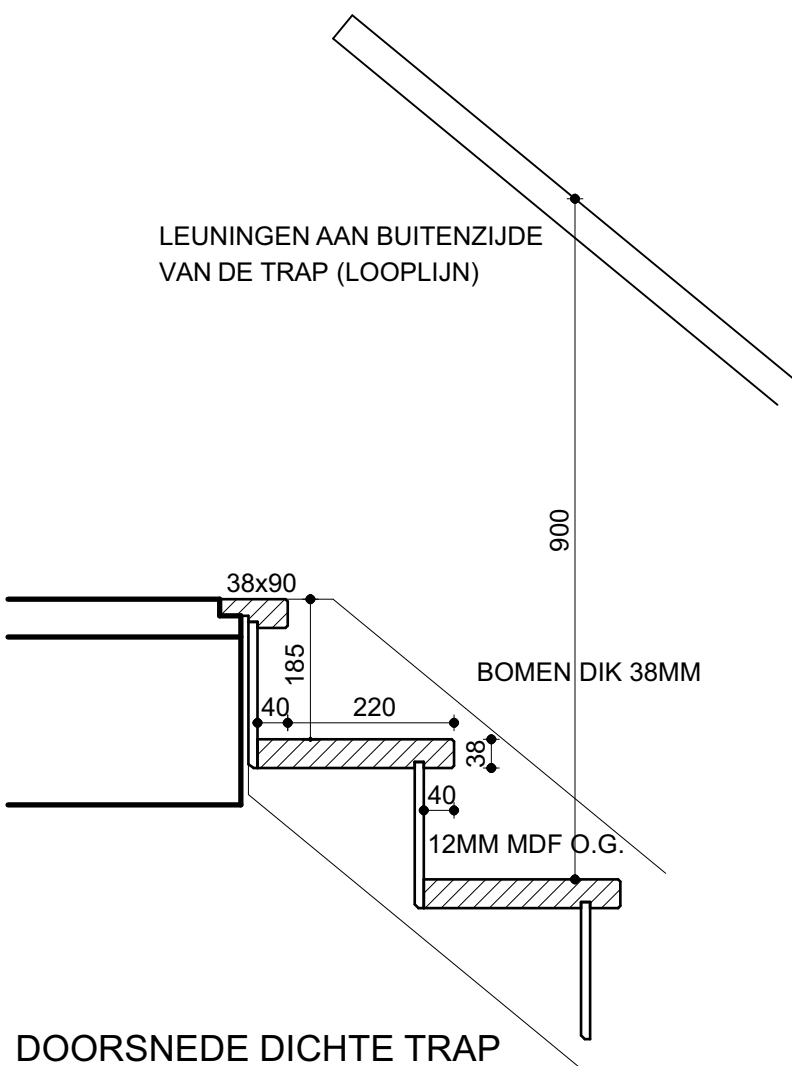

DOORSNEDE DICHT TRAP

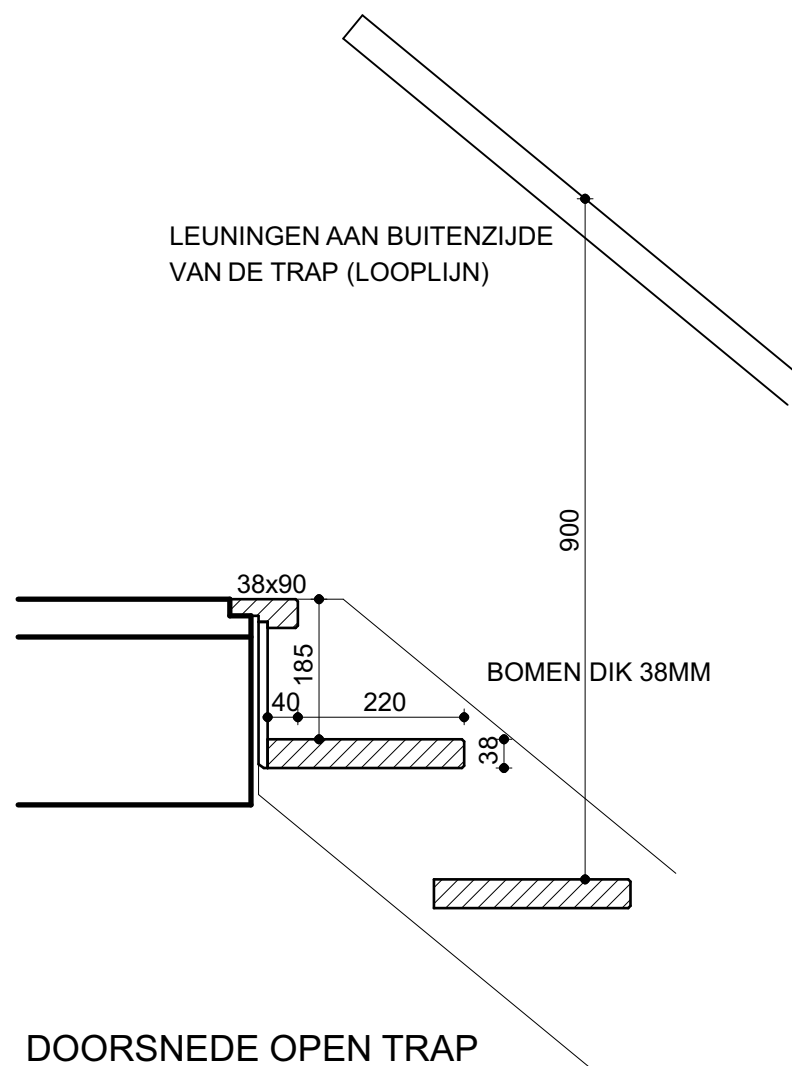

DOORSNEDE OPEN TRAP

datum: 27-11-2019
werknr: 4558
detailnr:

B

ok kozijn = lagenmaat + 105
bk kozijn = lagenmaat

LAGENMAAT

62,50


laag	maat	laag	maat	laag	maat	laag	maat	laag	maat	laag	maat	laag	maat	laag	maat	laag	maat
-14	-848	1	27	44	2715	87	5402	130	8090	173	10777	216	13465	259	16152	302	18840
-13	-786	2	90	45	2777	88	5465	131	8152	174	10840	217	13527	260	16215	303	18902
-12	-723	3	152	46	2840	89	5527	132	8215	175	10902	218	13590	261	16277	304	18965
-11	-661	4	215	47	2902	90	5590	133	8277	176	10965	219	13652	262	16340	305	19027
-10	-598	5	277	48	2965	91	5652	134	8340	177	11027	220	13715	263	16402	306	19090
-9	-536	6	340	49	3027	92	5715	135	8402	178	11090	221	13777	264	16465	307	19152
-8	-473	7	402	50	3090	93	5777	136	8465	179	11152	222	13840	265	16527	308	19215
-7	-411	8	465	51	3152	94	5840	137	8527	180	11215	223	13902	266	16590	309	19277
-6	-348	9	527	52	3215	95	5902	138	8590	181	11277	224	13965	267	16652	310	19340
-5	-286	10	590	53	3277	96	5965	139	8652	182	11340	225	14027	268	16715	311	19402
-4	-223	11	652	54	3340	97	6027	140	8715	183	11402	226	14090	269	16777	312	19465
-3	-161	12	715	55	3402	98	6090	141	8777	184	11465	227	14152	270	16840	313	19527
-2	-98	13	777	56	3465	99	6152	142	8840	185	11527	228	14215	271	16902	314	19590
-1	-36	14	840	57	3527	100	6215	143	8902	186	11590	229	14277	272	16965	315	19652
		15	902	58	3590	101	6277	144	8965	187	11652	230	14340	273	17027	316	19715
		16	965	59	3652	102	6340	145	9027	188	11715	231	14402	274	17090	317	19777
		17	1027	60	3715	103	6402	146	9090	189	11777	232	14465	275	17152	318	19840
		18	1090	61	3777	104	6465	147	9152	190	11840	233	14527	276	17215	319	19902
		19	1152	62	3840	105	6527	148	9215	191	11902	234	14590	277	17277	320	19965
		20	1215	63	3902	106	6590	149	9277	192	11965	235	14652	278	17340	321	20027
		21	1277	64	3965	107	6652	150	9340	193	12027	236	14715	279	17402	322	20090
		22	1340	65	4027	108	6715	151	9402	194	12090	237	14777	280	17465	323	20152
		23	1402	66	4090	109	6777	152	9465	195	12152	238	14840	281	17527	324	20215
		24	1465	67	4152	110	6840	153	9527	196	12215	239	14902	282	17590	325	20277
		25	1527	68	4215	111	6902	154	9590	197	12277	240	14965	283	17652	326	20340
		26	1590	69	4277	112	6965	155	9652	198	12340	241	15027	284	17715	327	20402
		27	1652	70	4340	113	7027	156	9715	199	12402	242	15090	285	17777	328	20465
		28	1715	71	4402	114	7090	157	9777	200	12465	243	15152	286	17840	329	20527
		29	1777	72	4465	115	7152	158	9840	201	12527	244	15215	287	17902	330	20590
		30	1840	73	4527	116	7215	159	9902	202	12590	245	15277	288	17965	331	20652
		31	1902	74	4590	117	7277	160	9965	203	12652	246	15340	289	18027	332	20715
		32	1965	75	4652	118	7340	161	10027	204	12715	247	15402	290	18090	333	20777
		33	2027	76	4715	119	7402	162	10090	205	12777	248	15465	291	18152	334	20840
		34	2090	77	4777	120	7465	163	10152	206	12840	249	15527	292	18215	335	20902
		35	2152	78	4840	121	7527	164	10215	207	12902	250	15590	293	18277	336	20965
		36	2215	79	4902	122	7590	165	10277	208	12965	251	15652	294	18340	337	21027
		37	2277	80	4965	123	7652	166	10340	209	13027	252	15715	295	18402	338	21090
		38	2340	81	5027	124	7715	167	10402	210	13090	253	15777	296	18465	339	21152
		39	2402	82	5090	125	7777	168	10465	211	13152	254	15840	297	18527	340	21215
		40	2465	83	5152	126	7840	169	10527	212	13215	255	15902	298	18590	341	21277
		41	2527	84	5215	127	7902	170	10590	213	13277	256	15965	299	18652	342	21340
		42	2590	85	5277	128	7965	171	10652	214	13340	257	16027	300	18715	343	21402
		43	2652	86	5340	129	8027	172	10715	215	13402	258	16090	301	18777	344	21465

datum:
27-11-2019

werknr:
4558

detailnr:
C



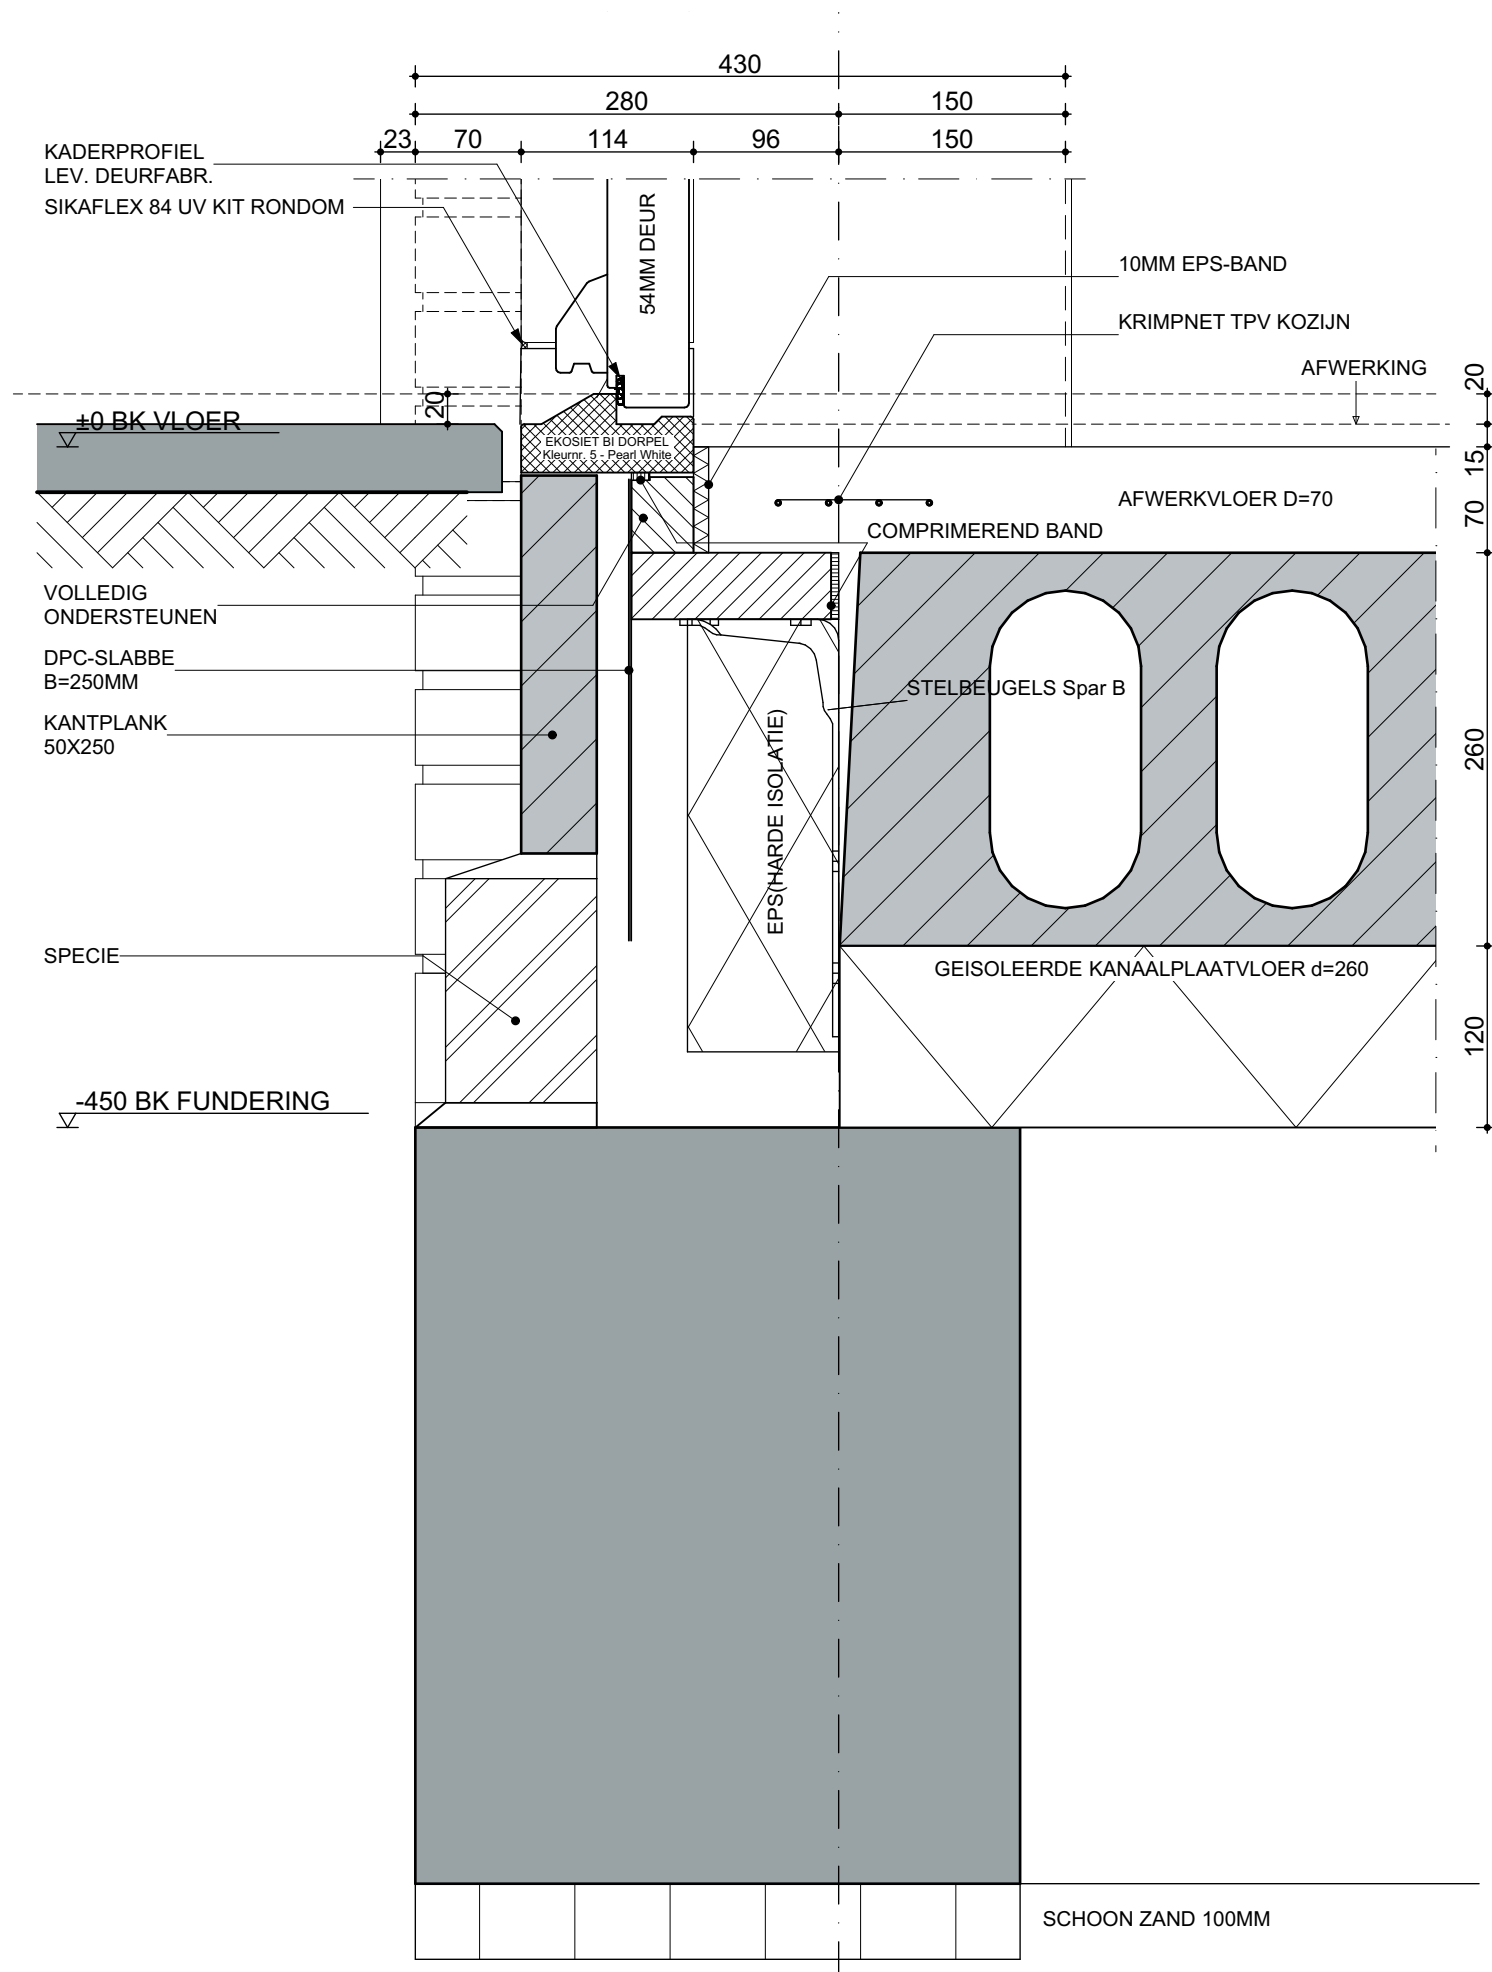


datum:
27-11-2019

werknr:
4558


detailnr:


01

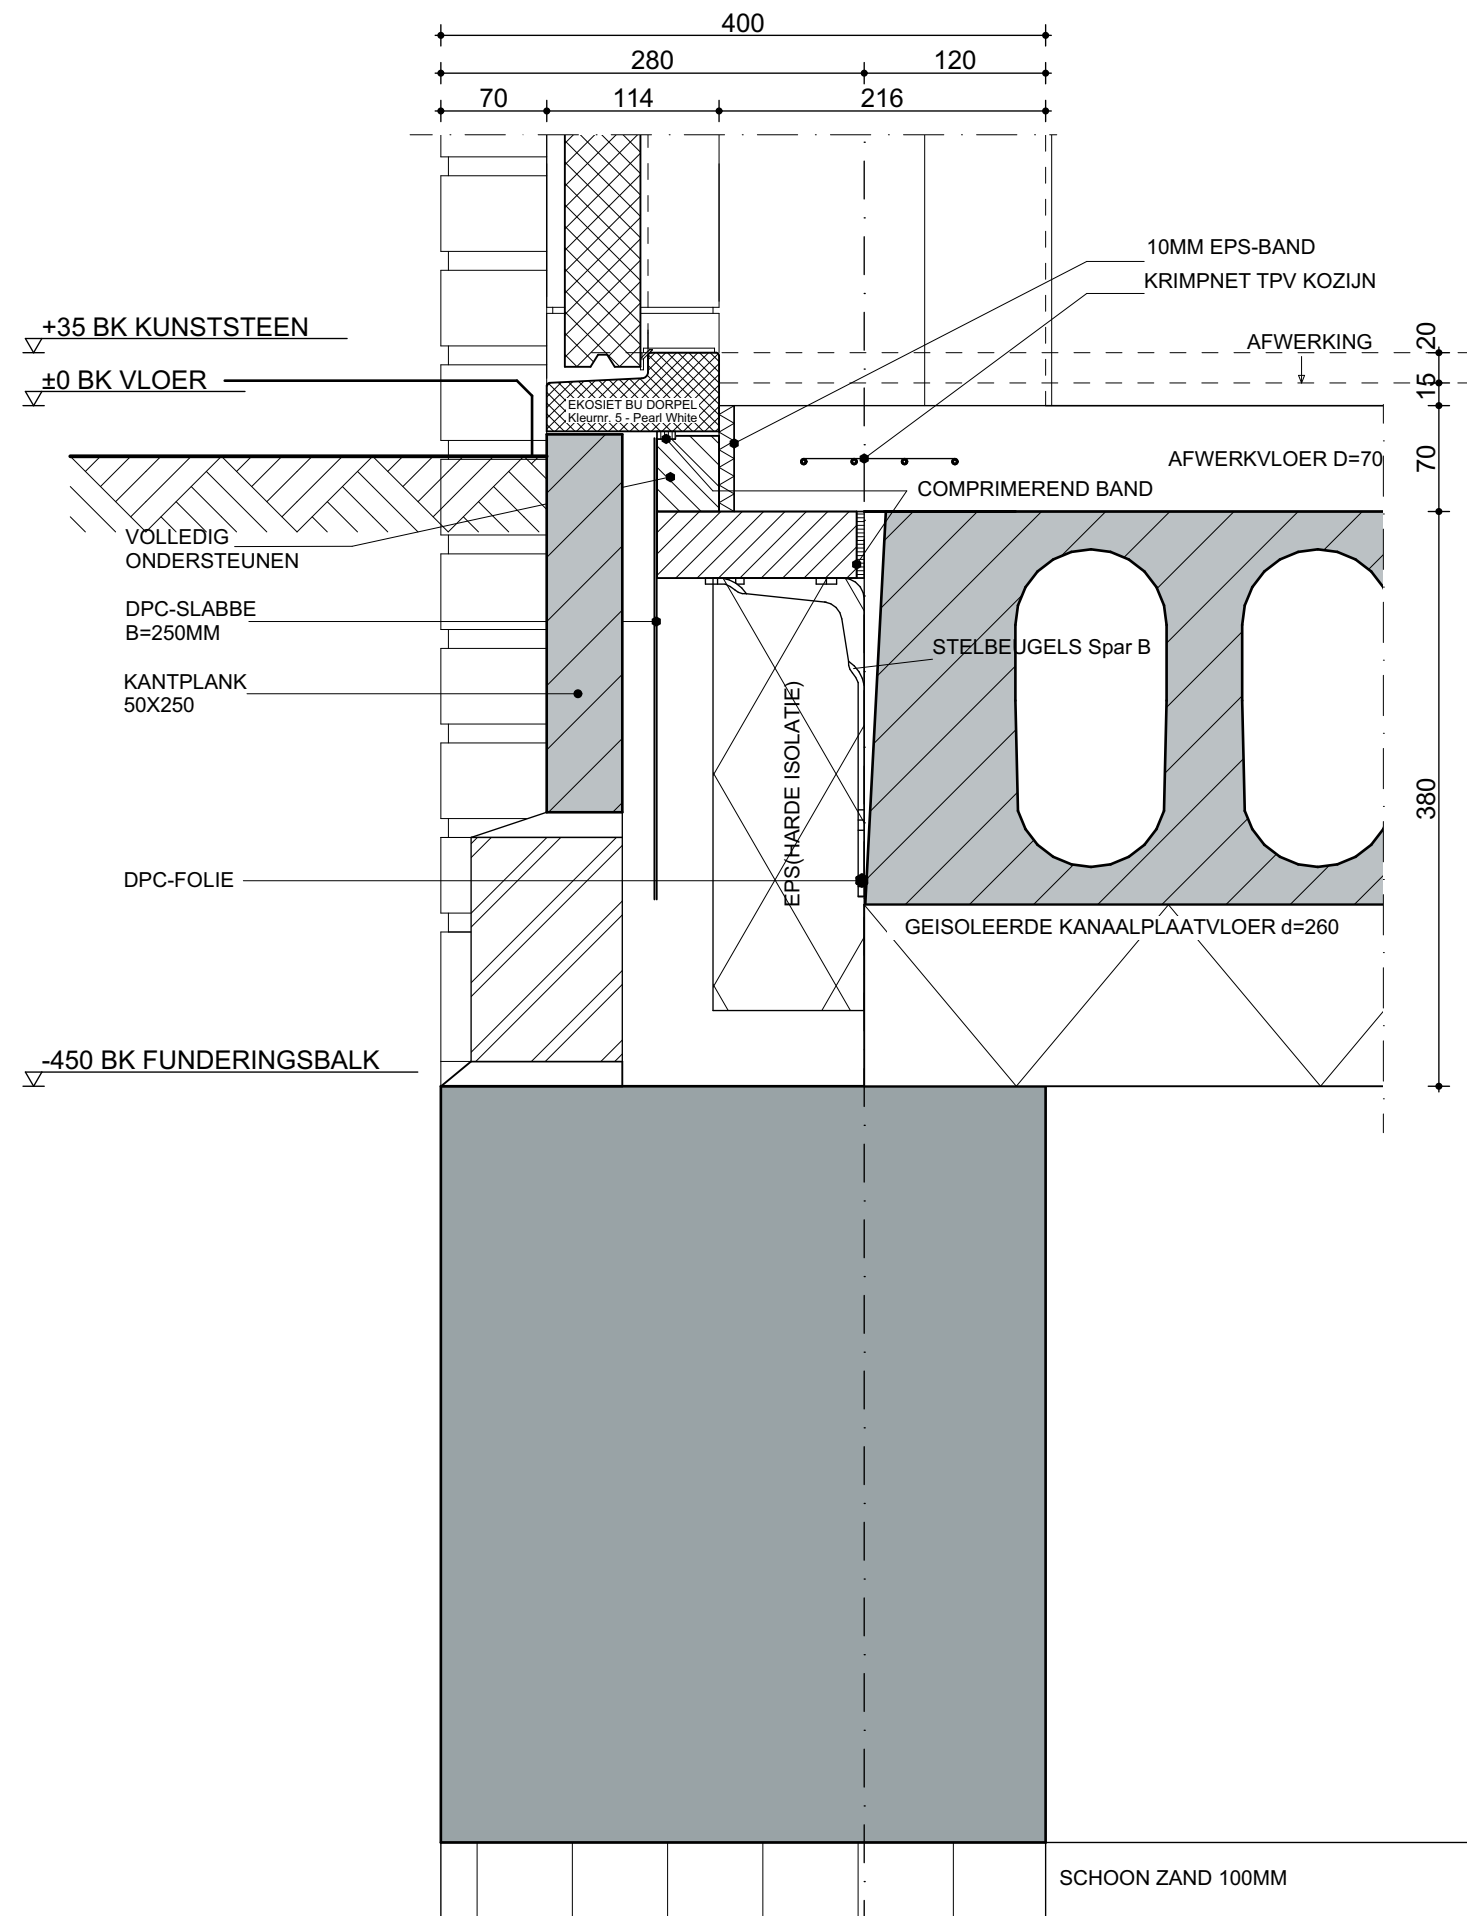

datum: 27-11-2019
 werknr: 4558
 detailnr:


02

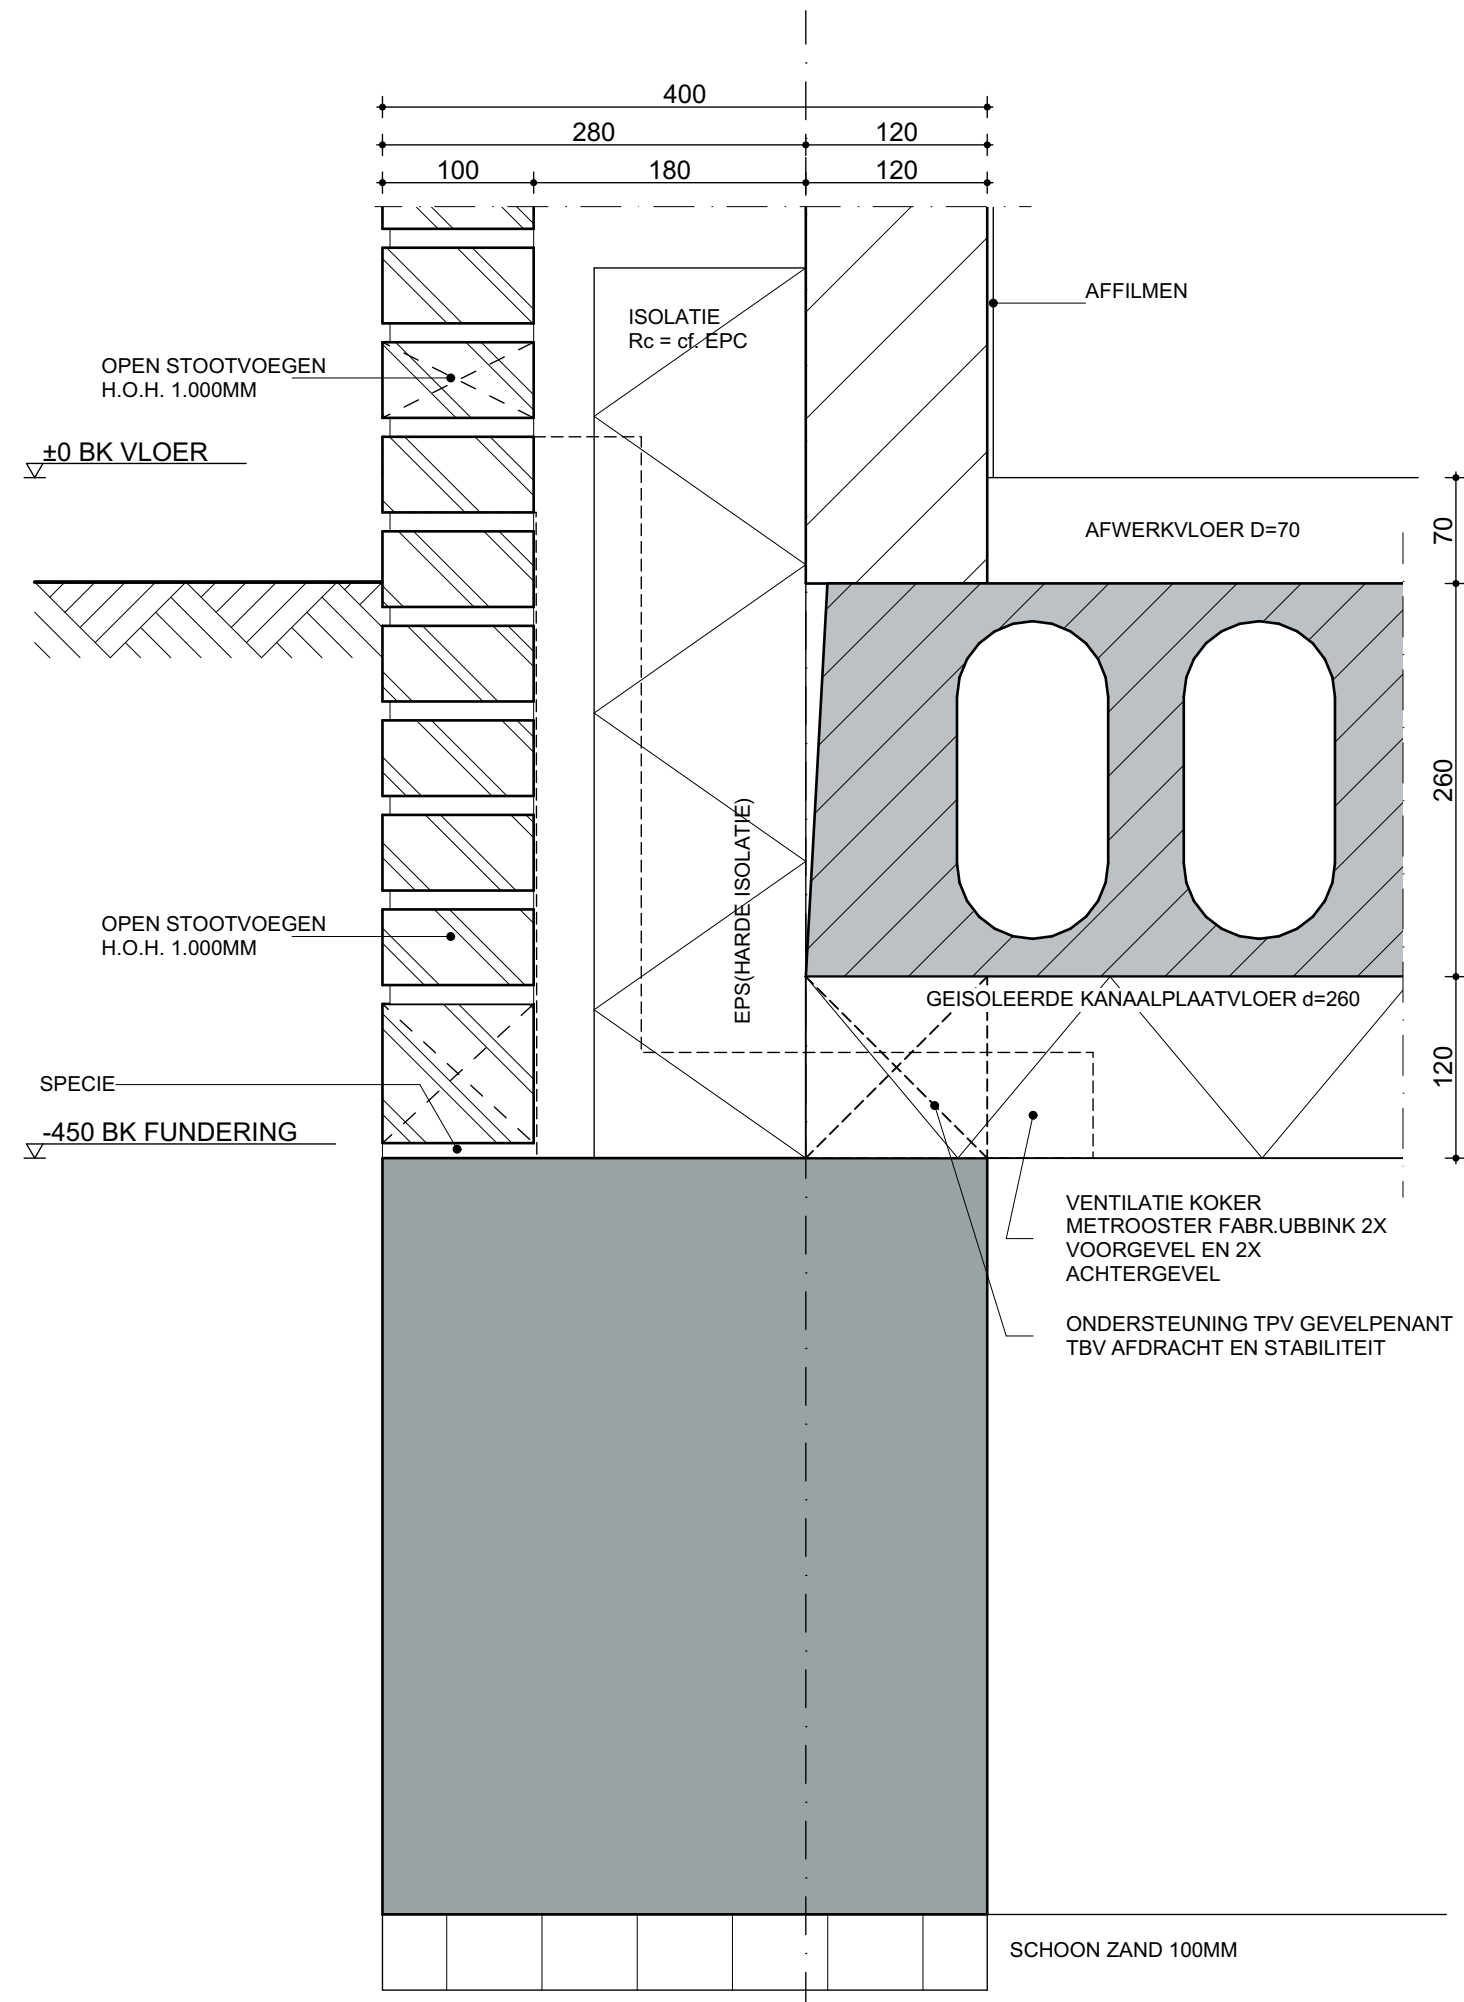

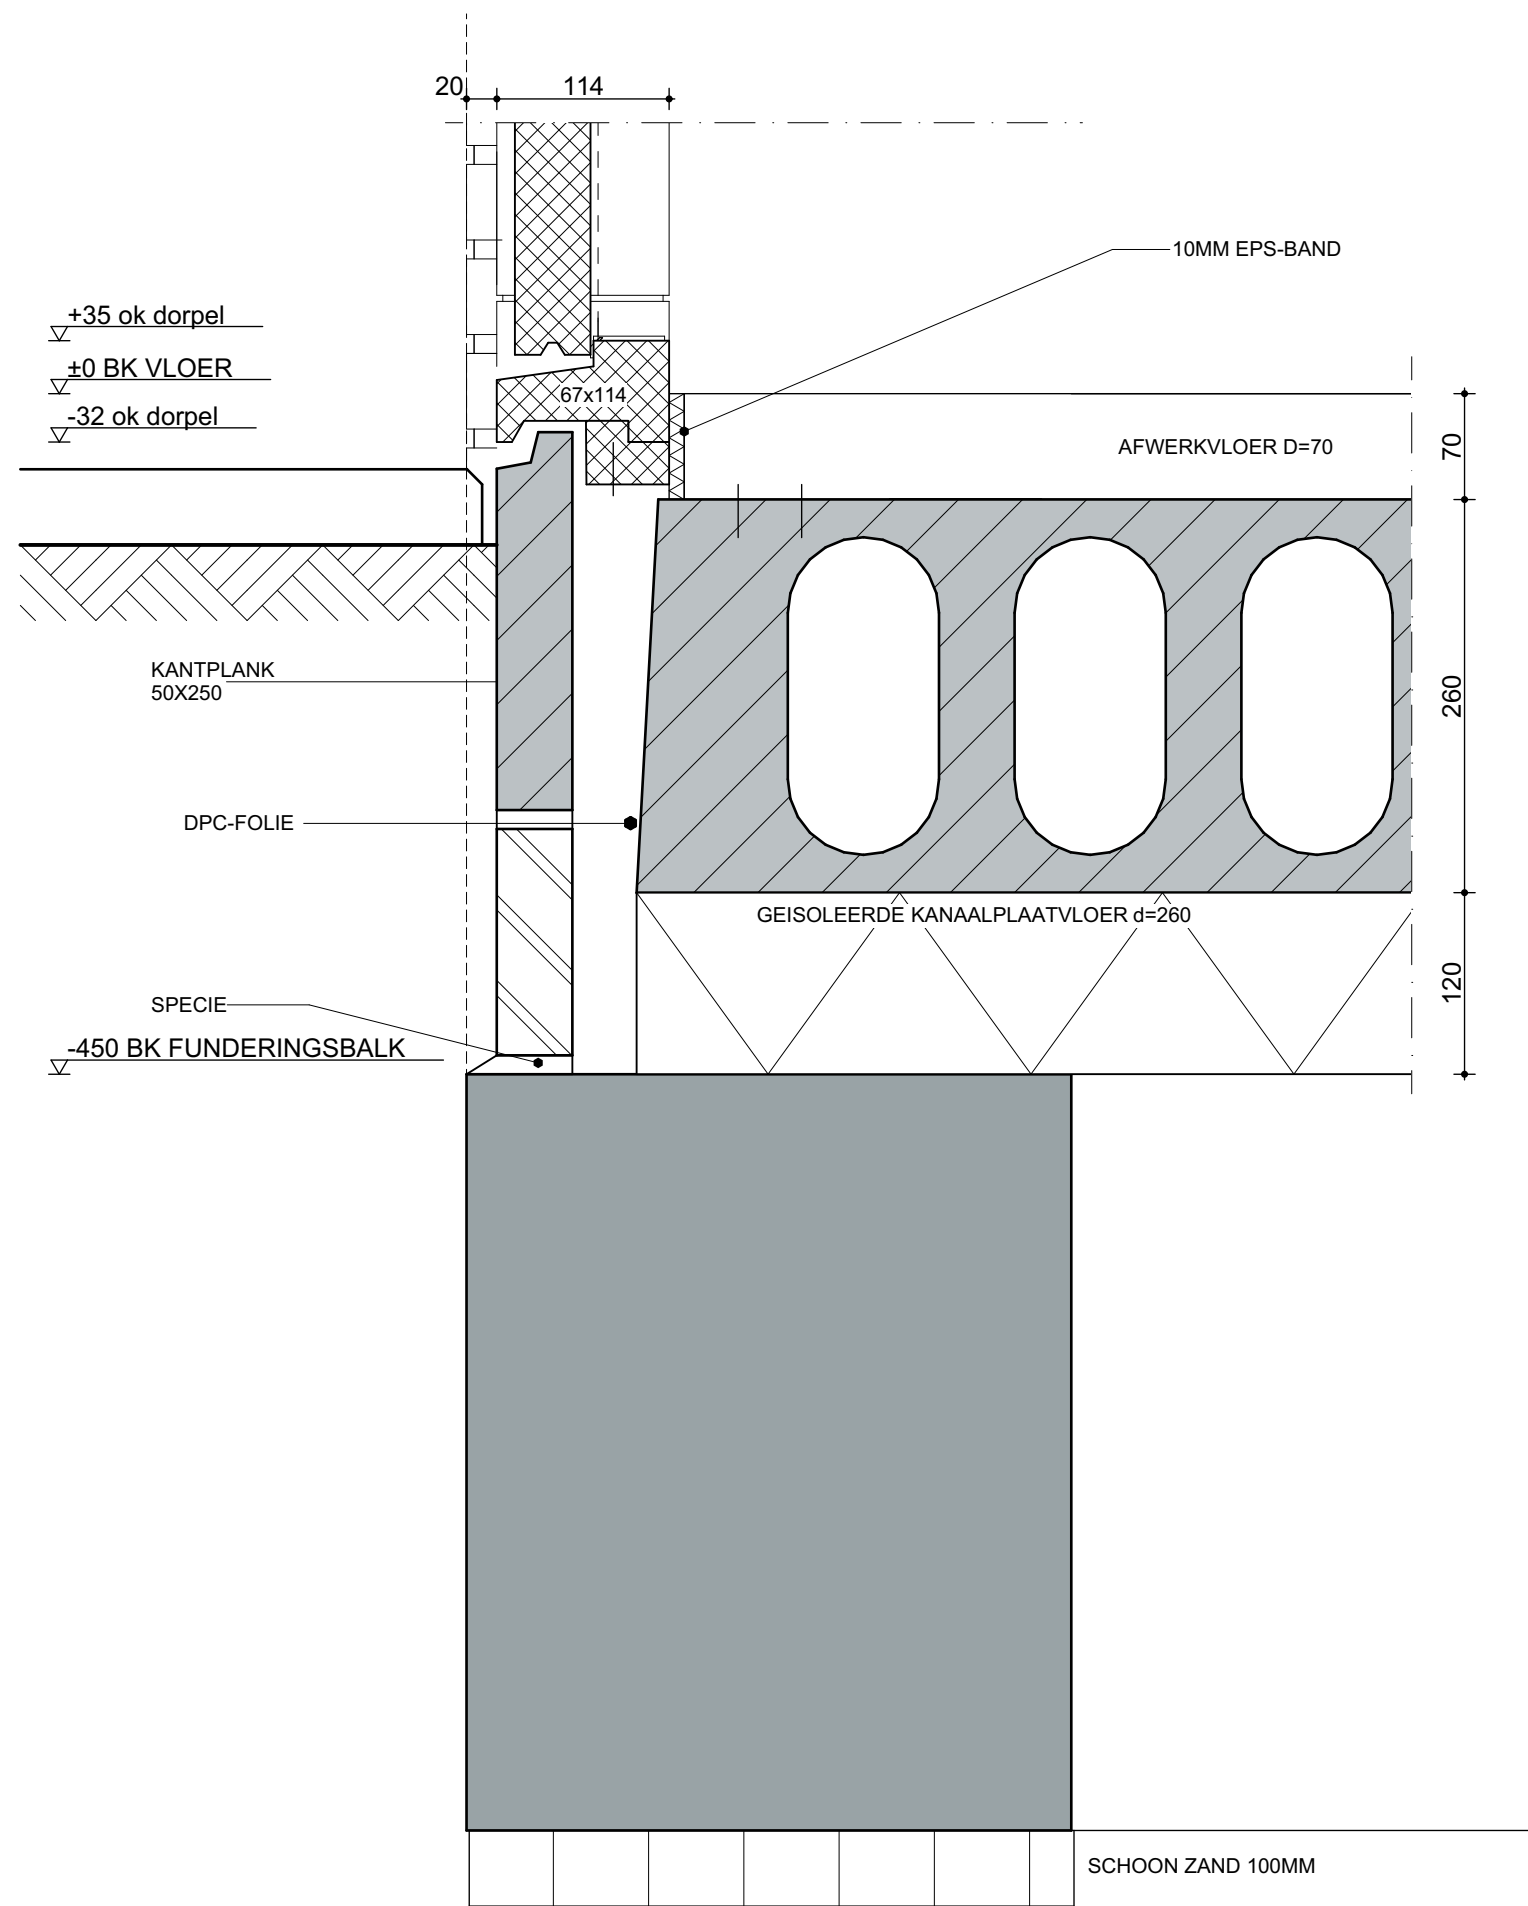


datum: 27-11-2019
werknr: 4558
detailnr:

05

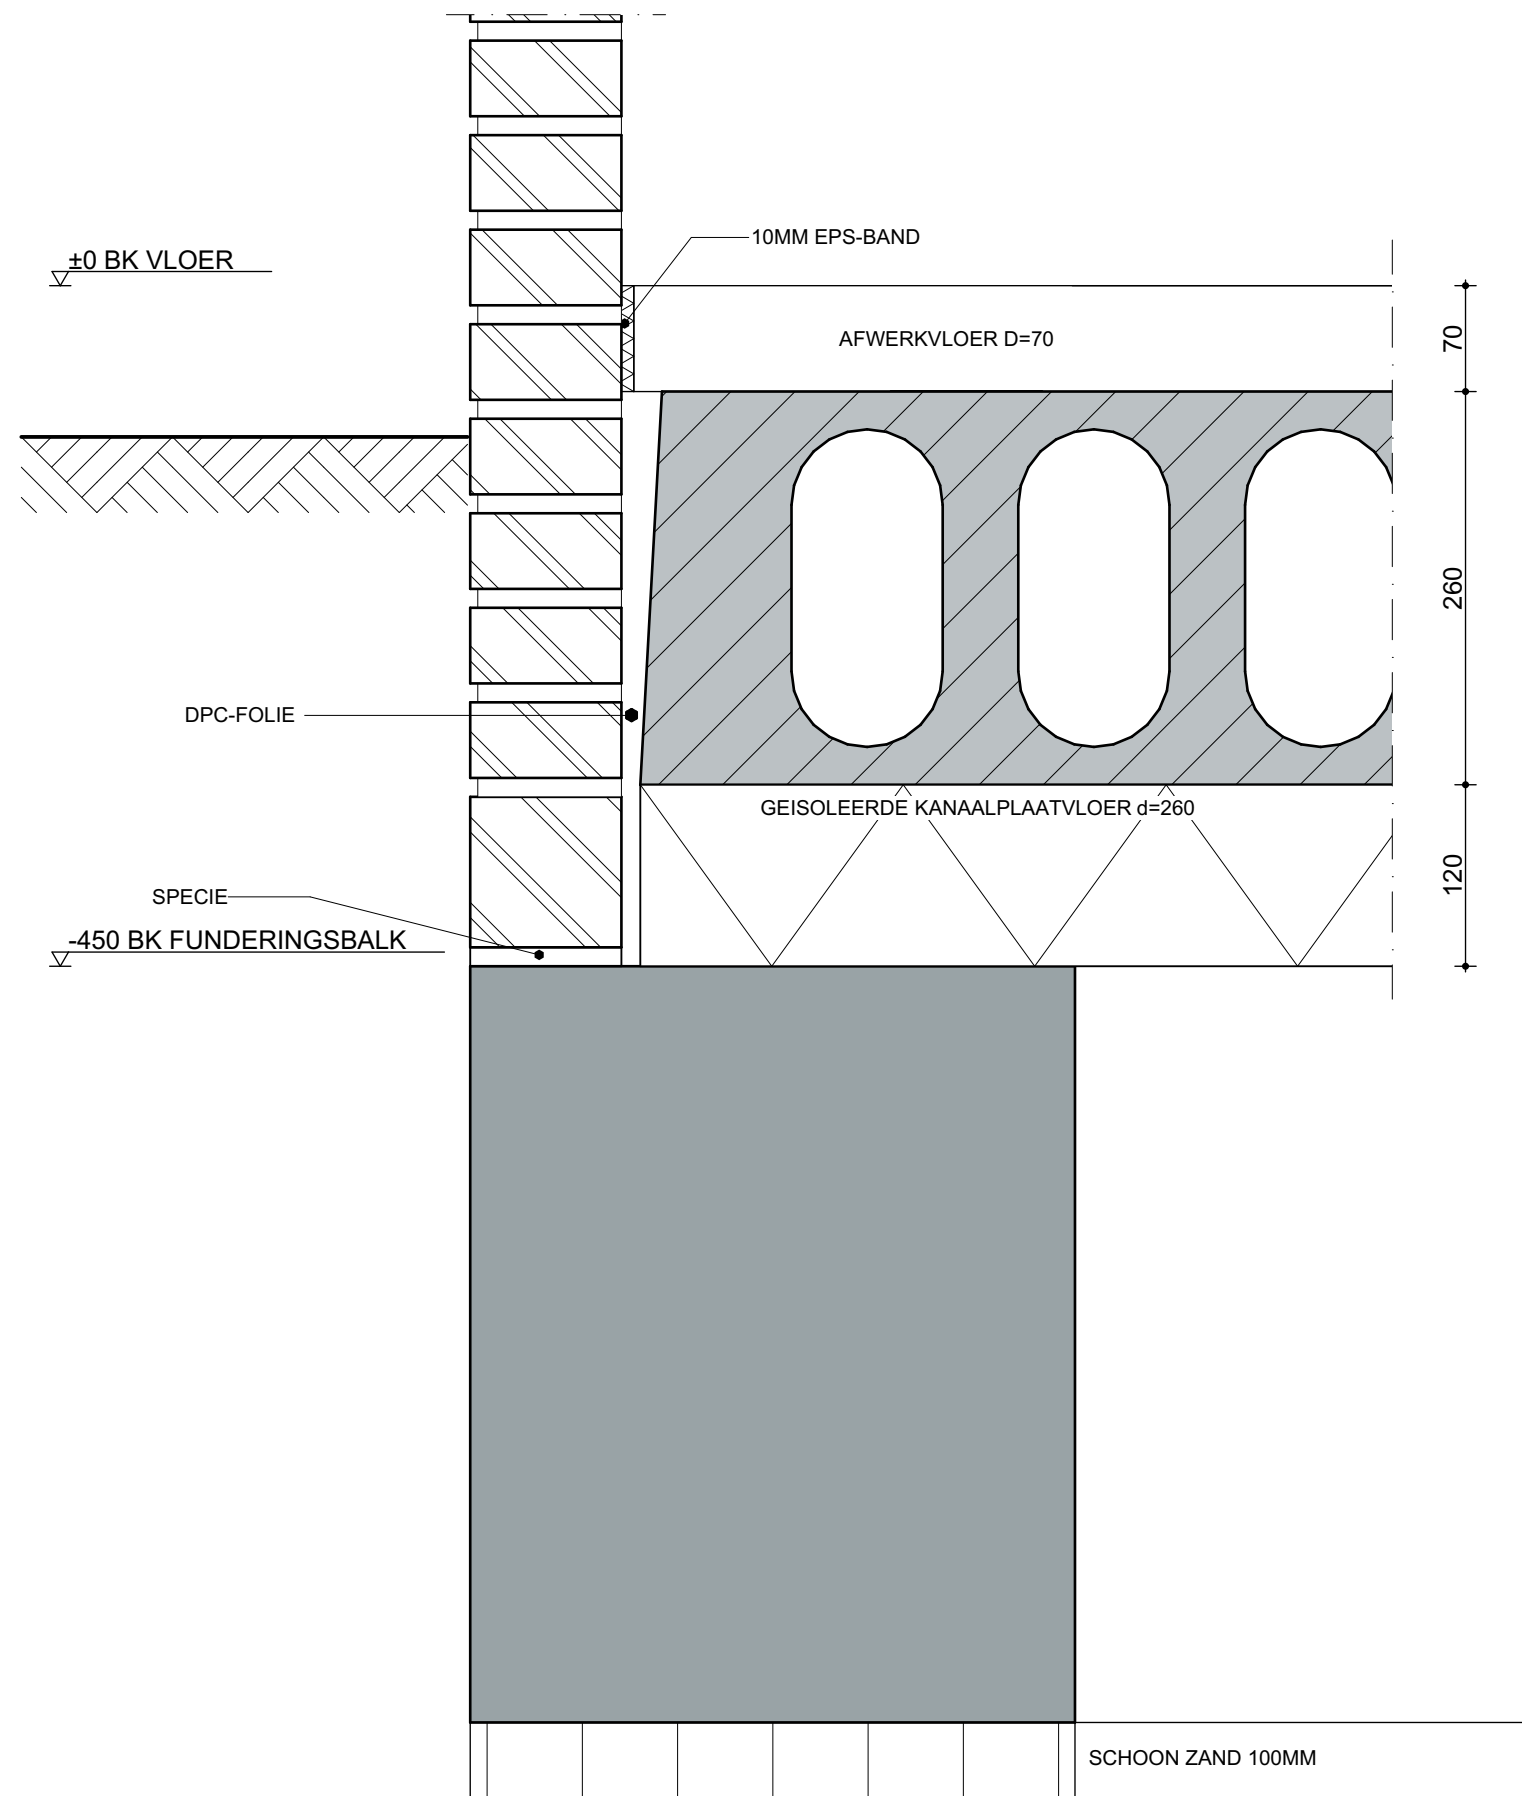


datum: 27-11-2019
werknr: 4558
detailnr:

06

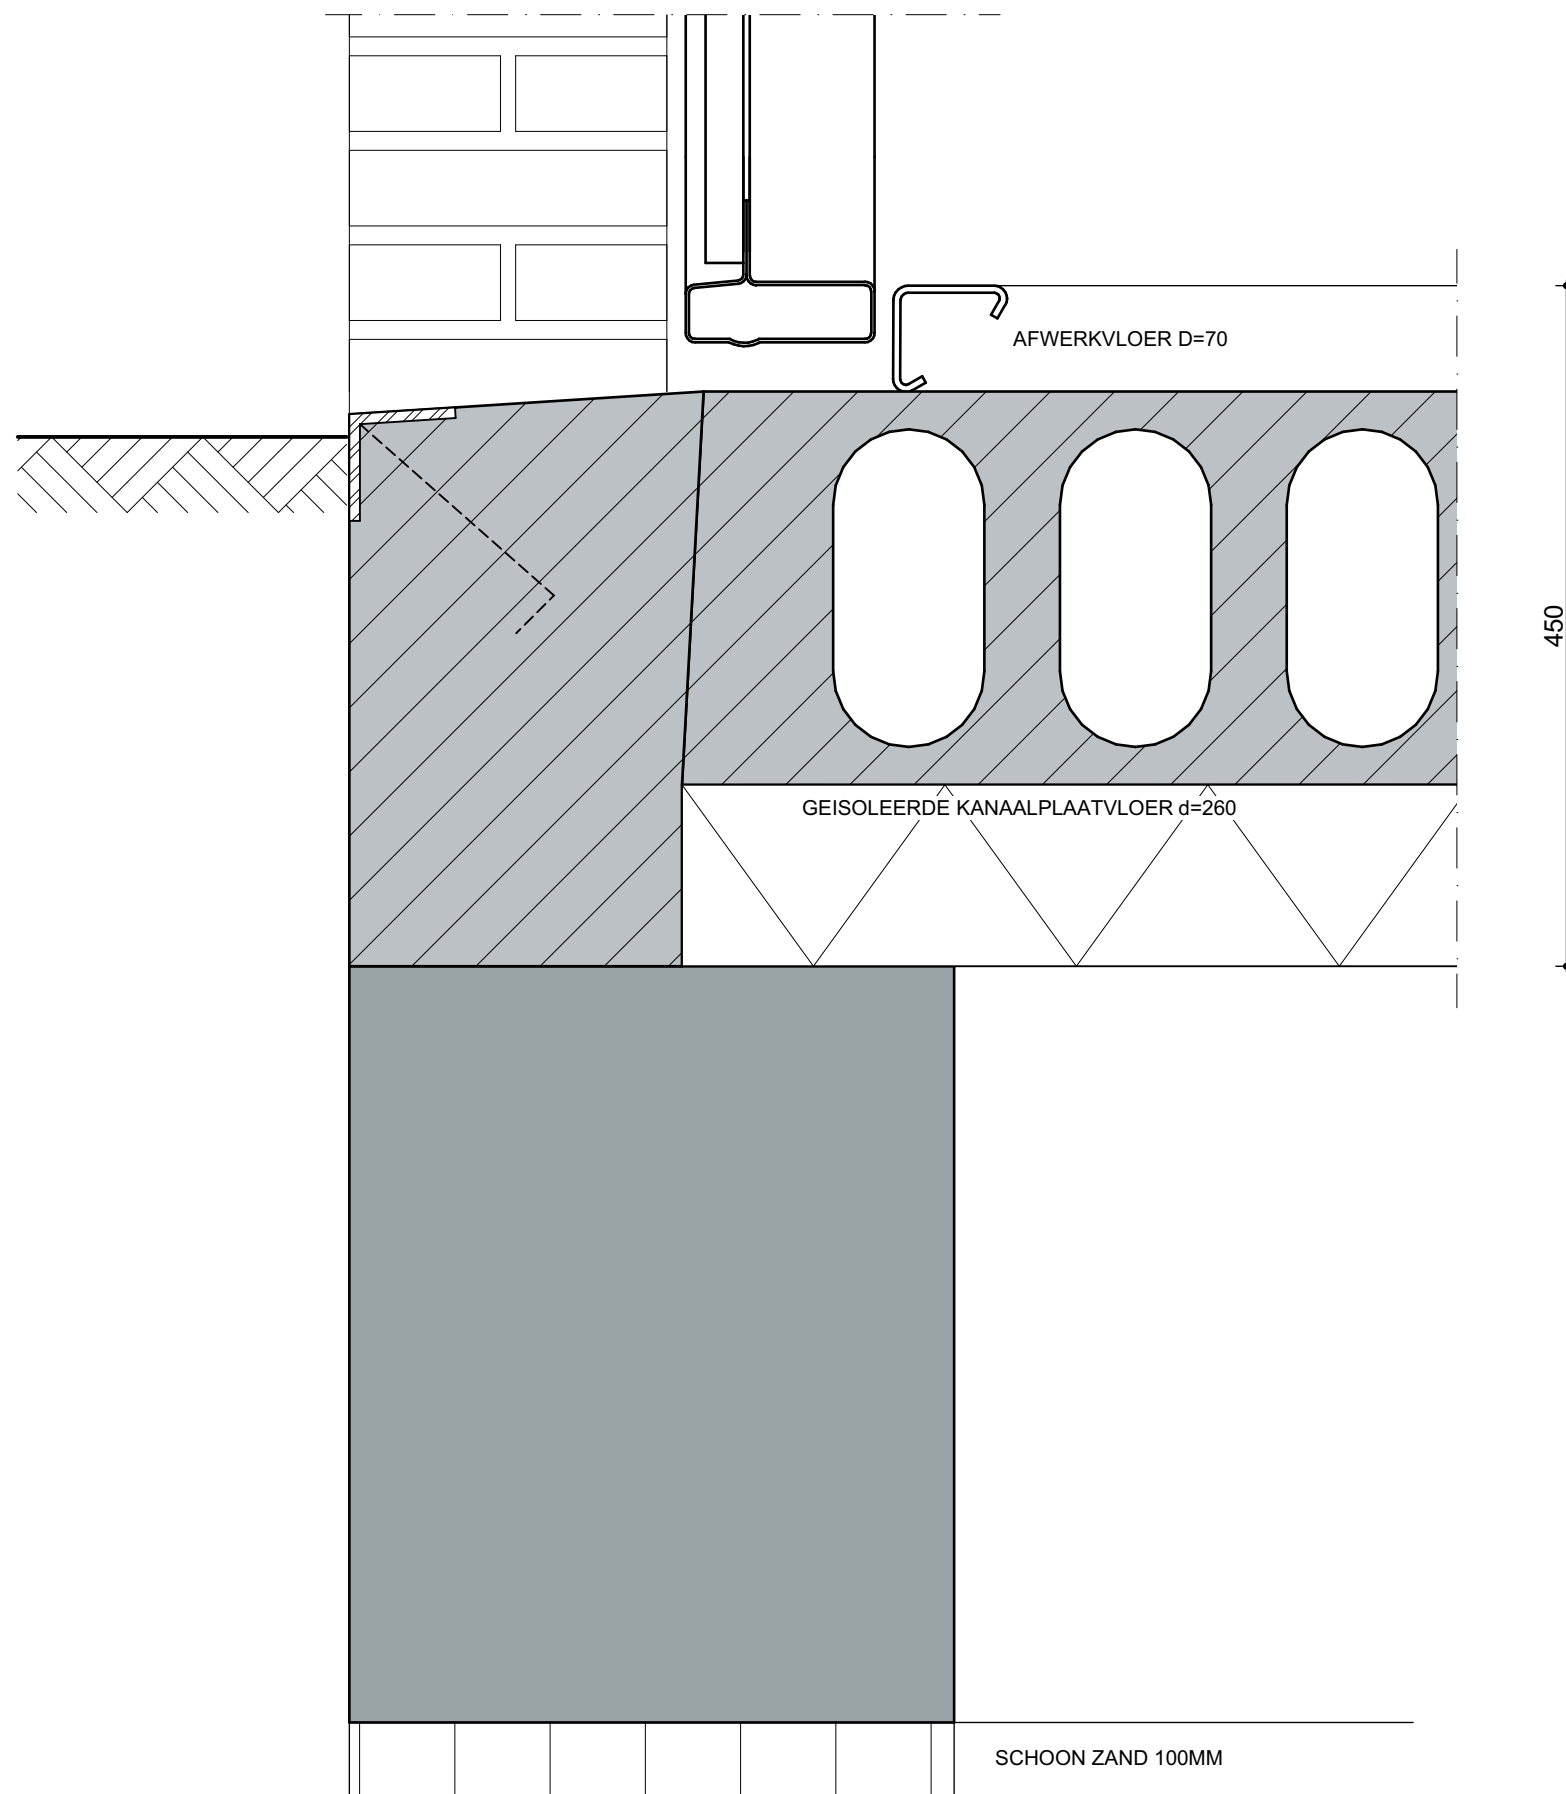


datum:
27-11-2019
werknr:
4558
detailnr:

07

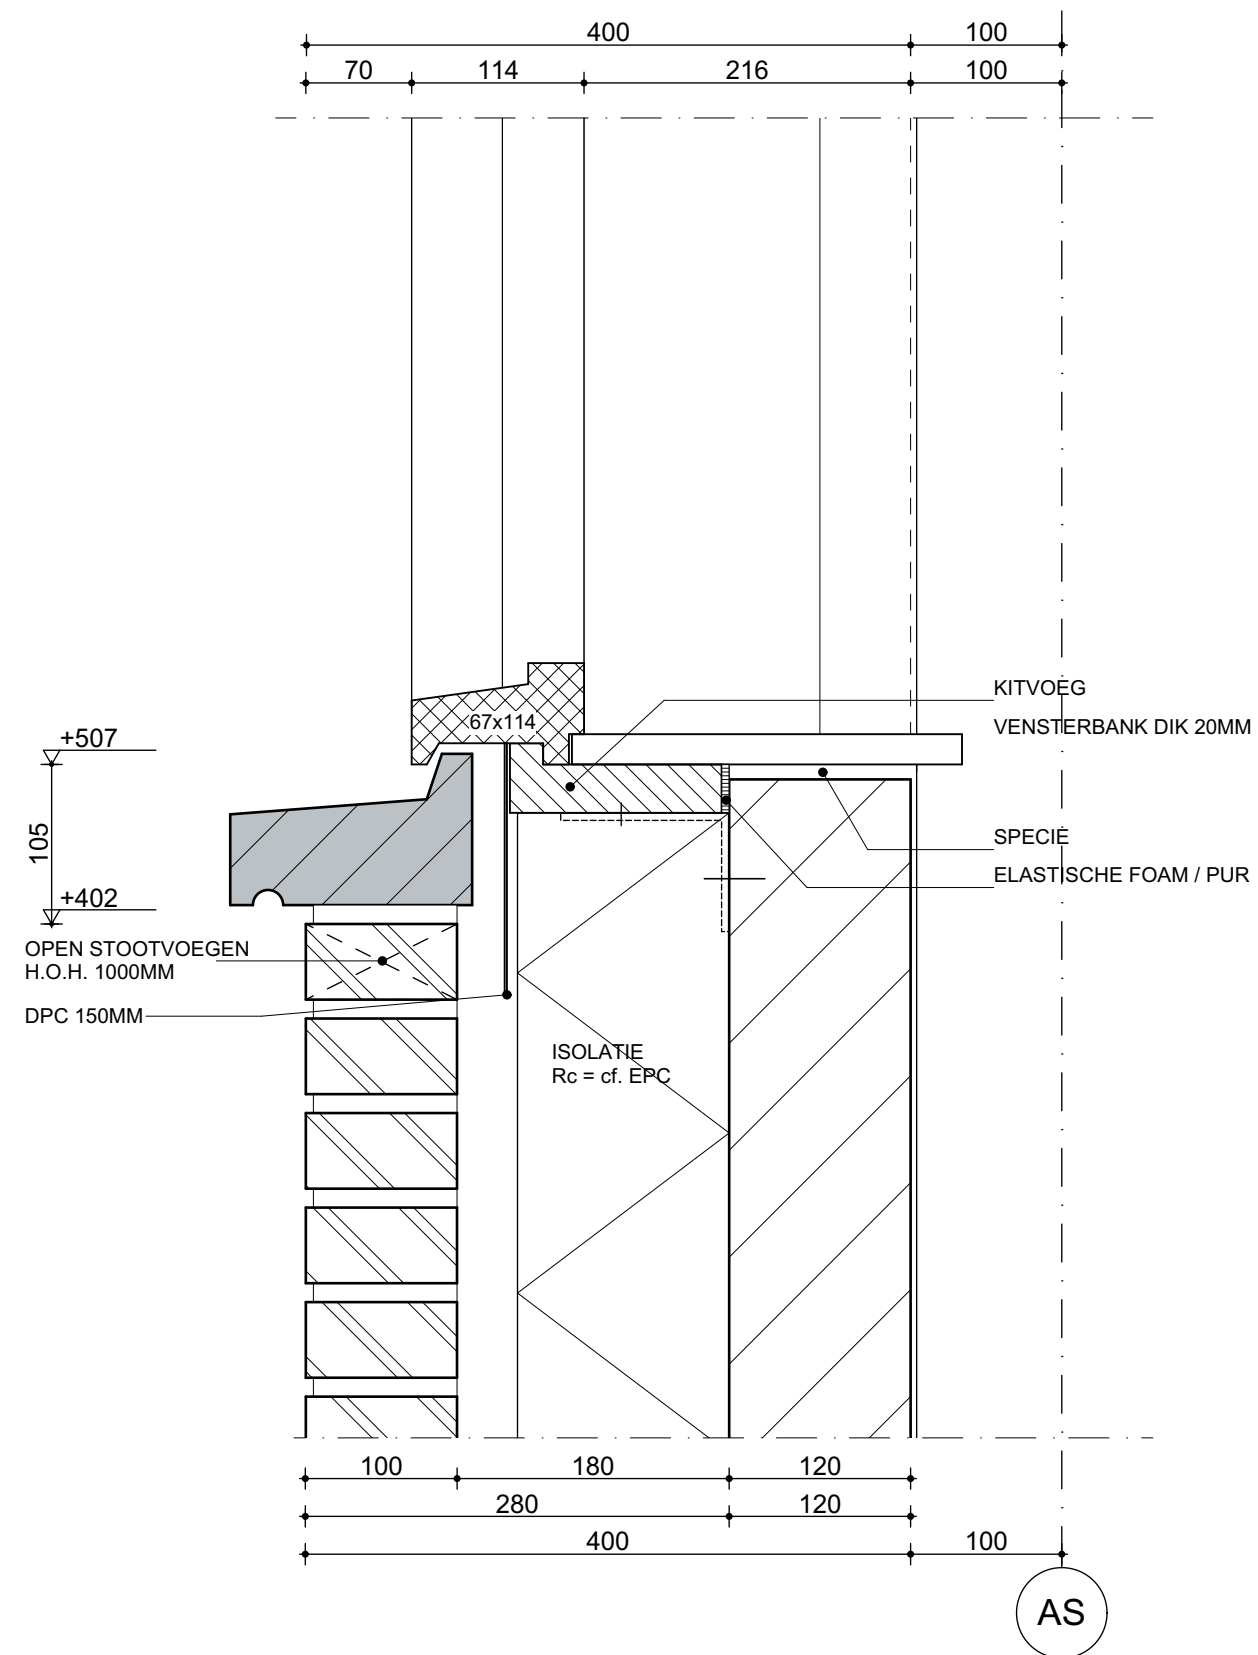

datum: 27-11-2019
werknr: 4558
detailnr: 08


ZINKEN KRAAL GECOAT
TEGEN UITLOGEN

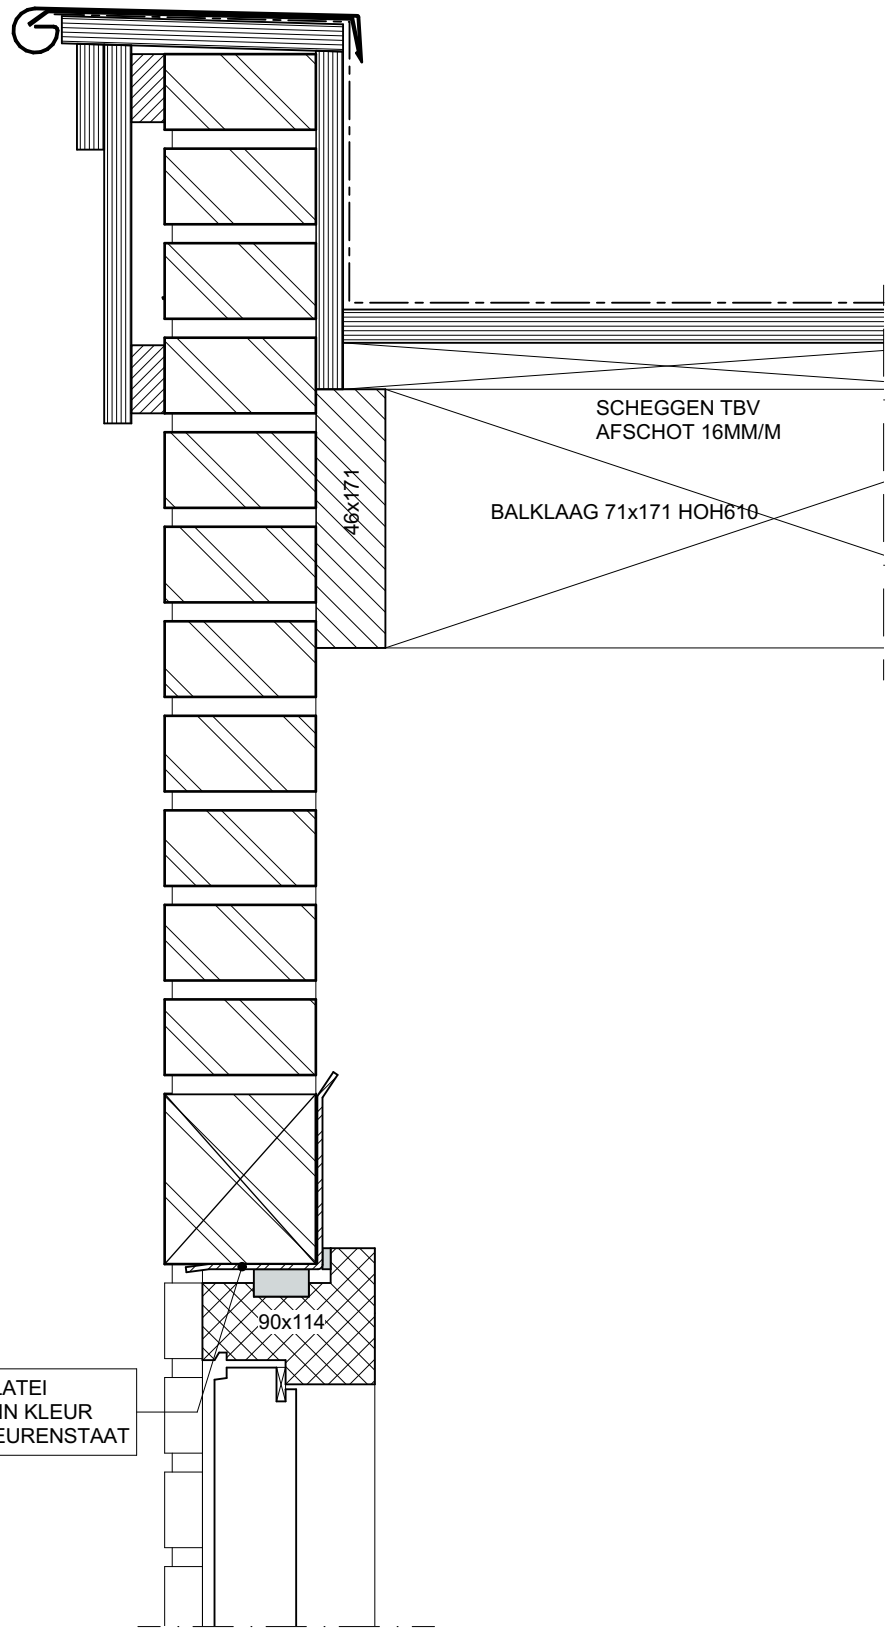

datum: 27-11-2019
werknr: 4558
detailnr:


12


ZINKEN KRAAL GECOAT
TEGEN UITLOGEN

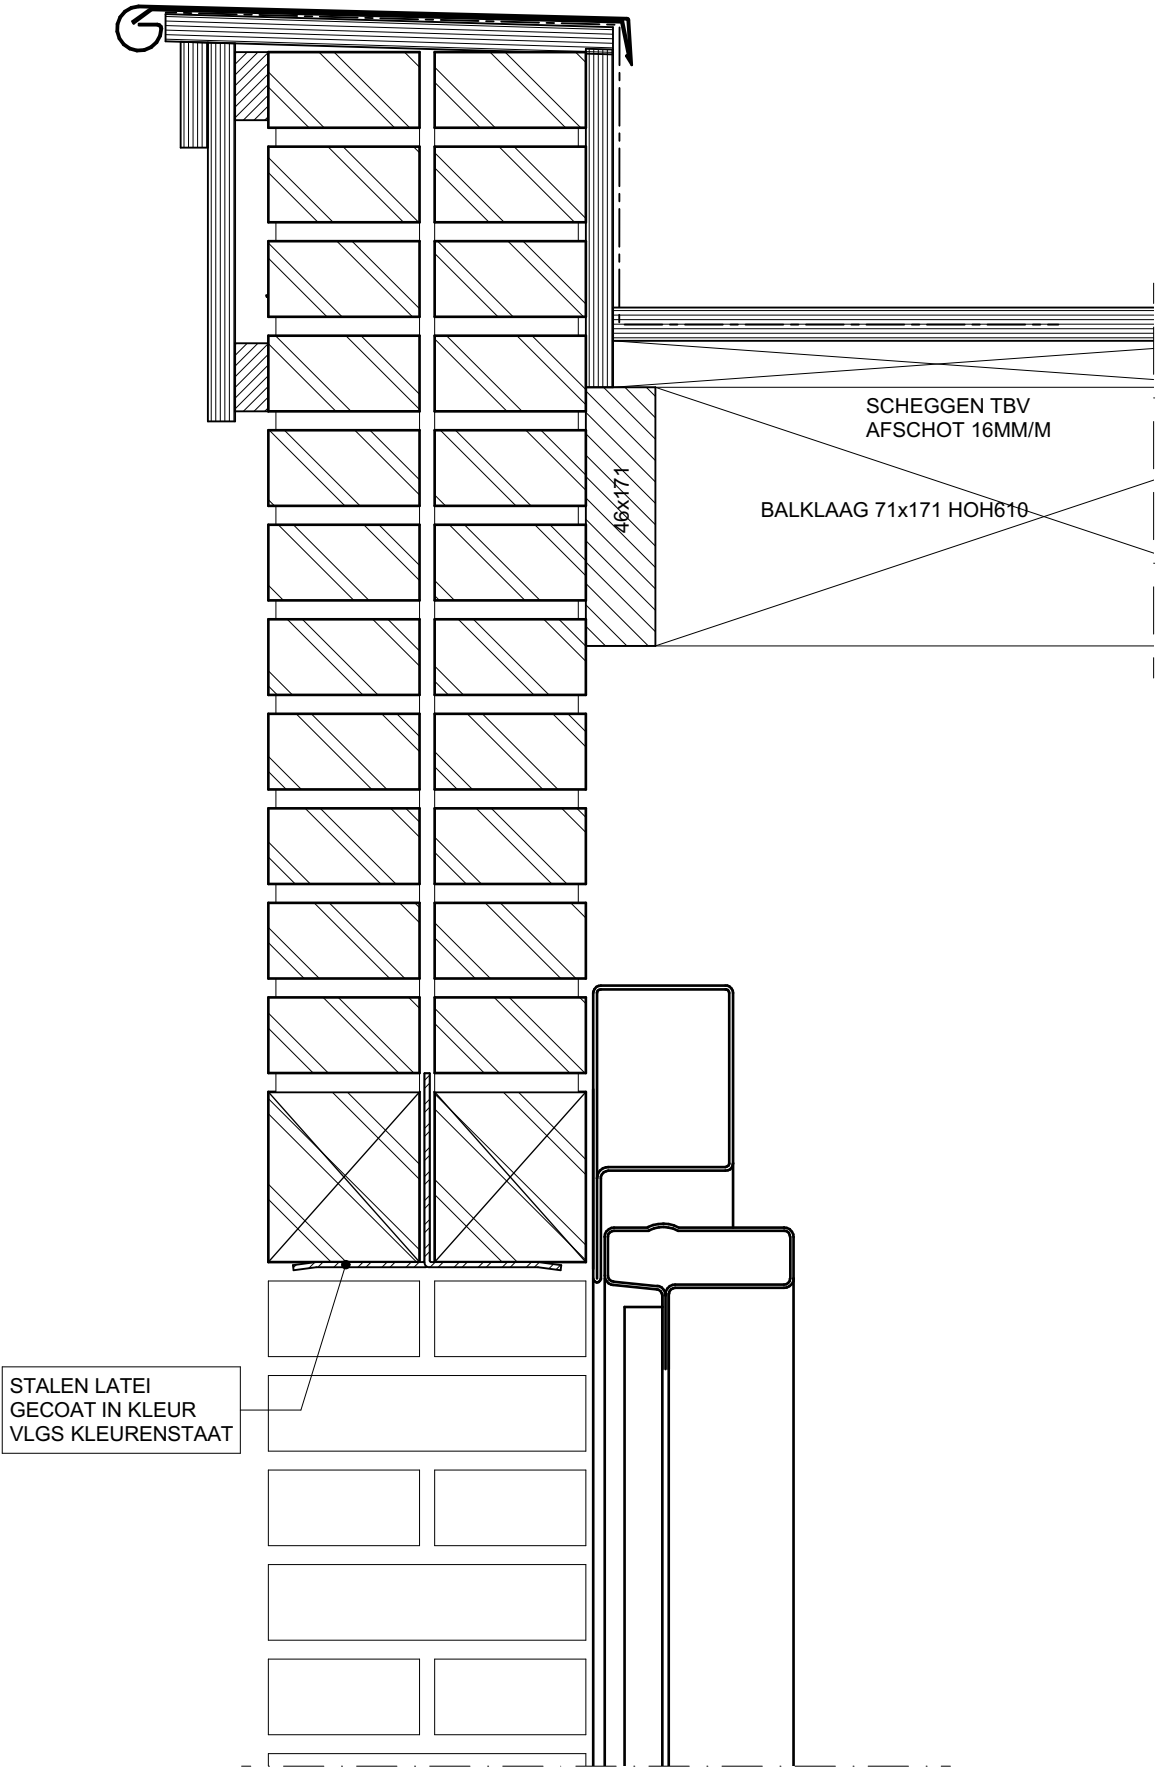


datum: 27-11-2019
werknr: 4558
detailnr:

13

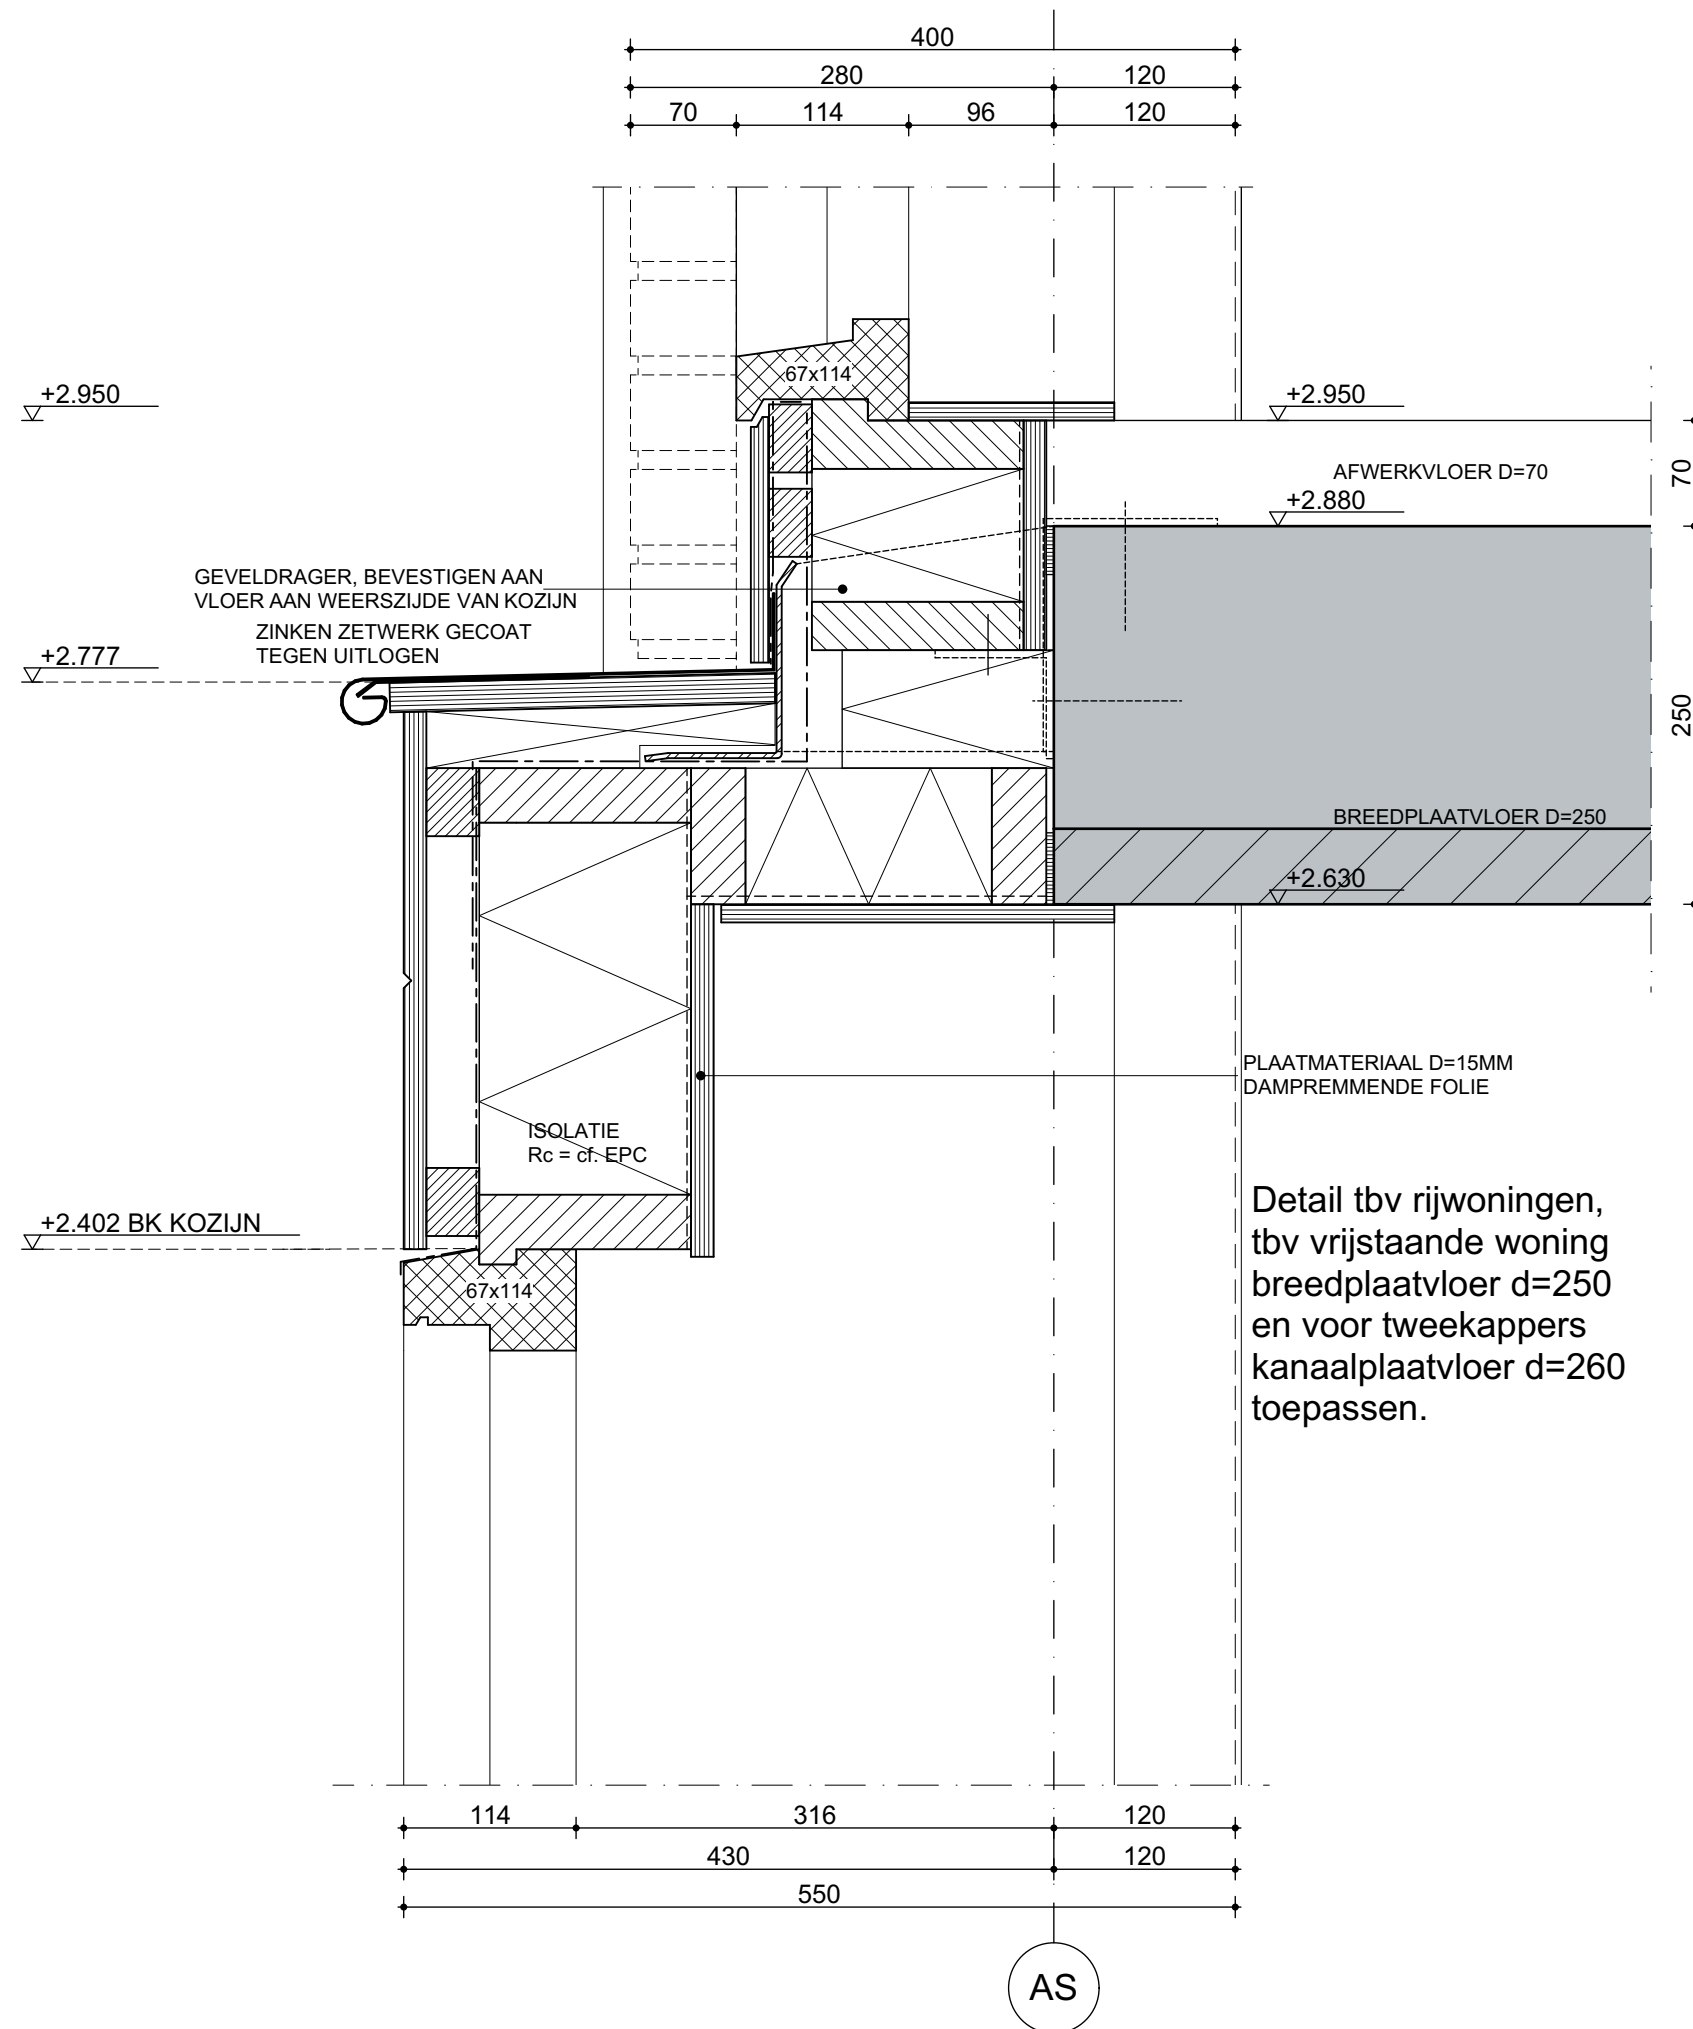

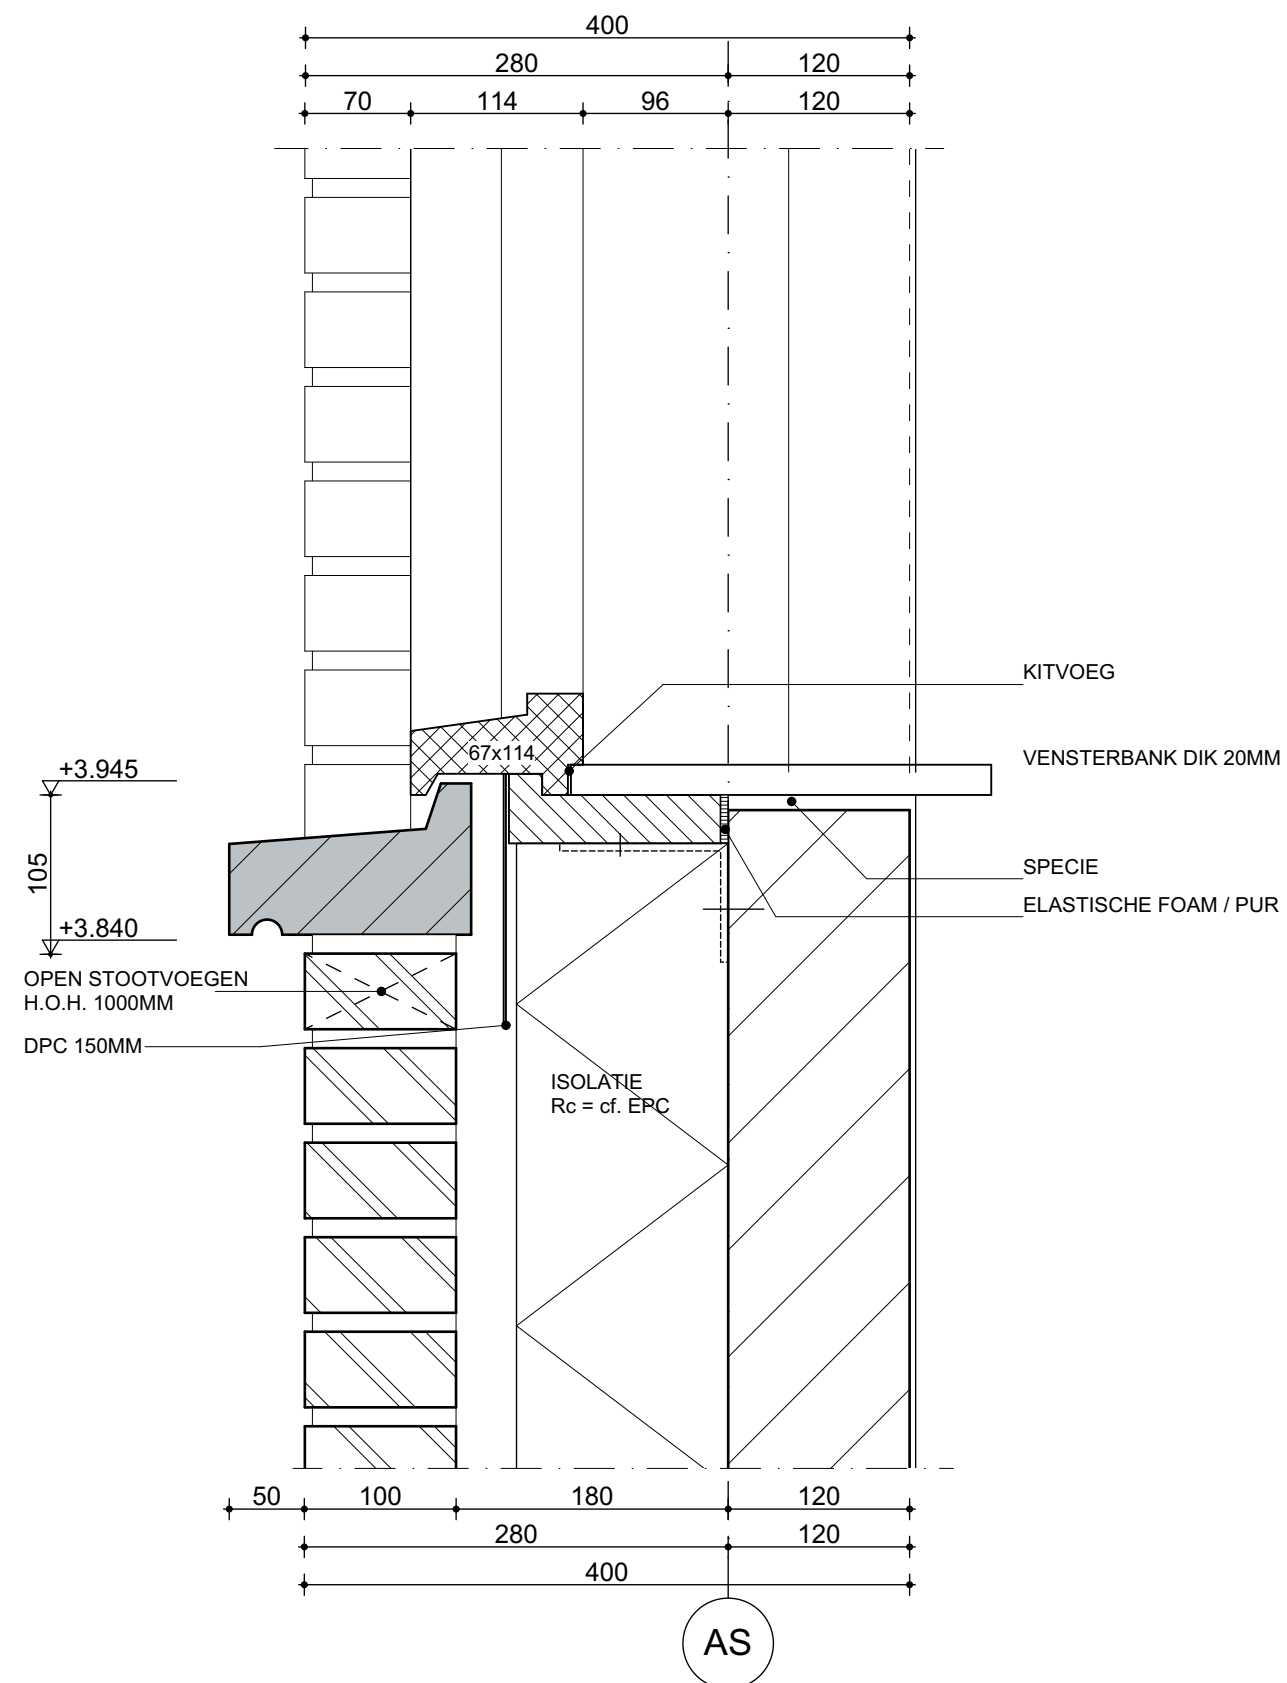


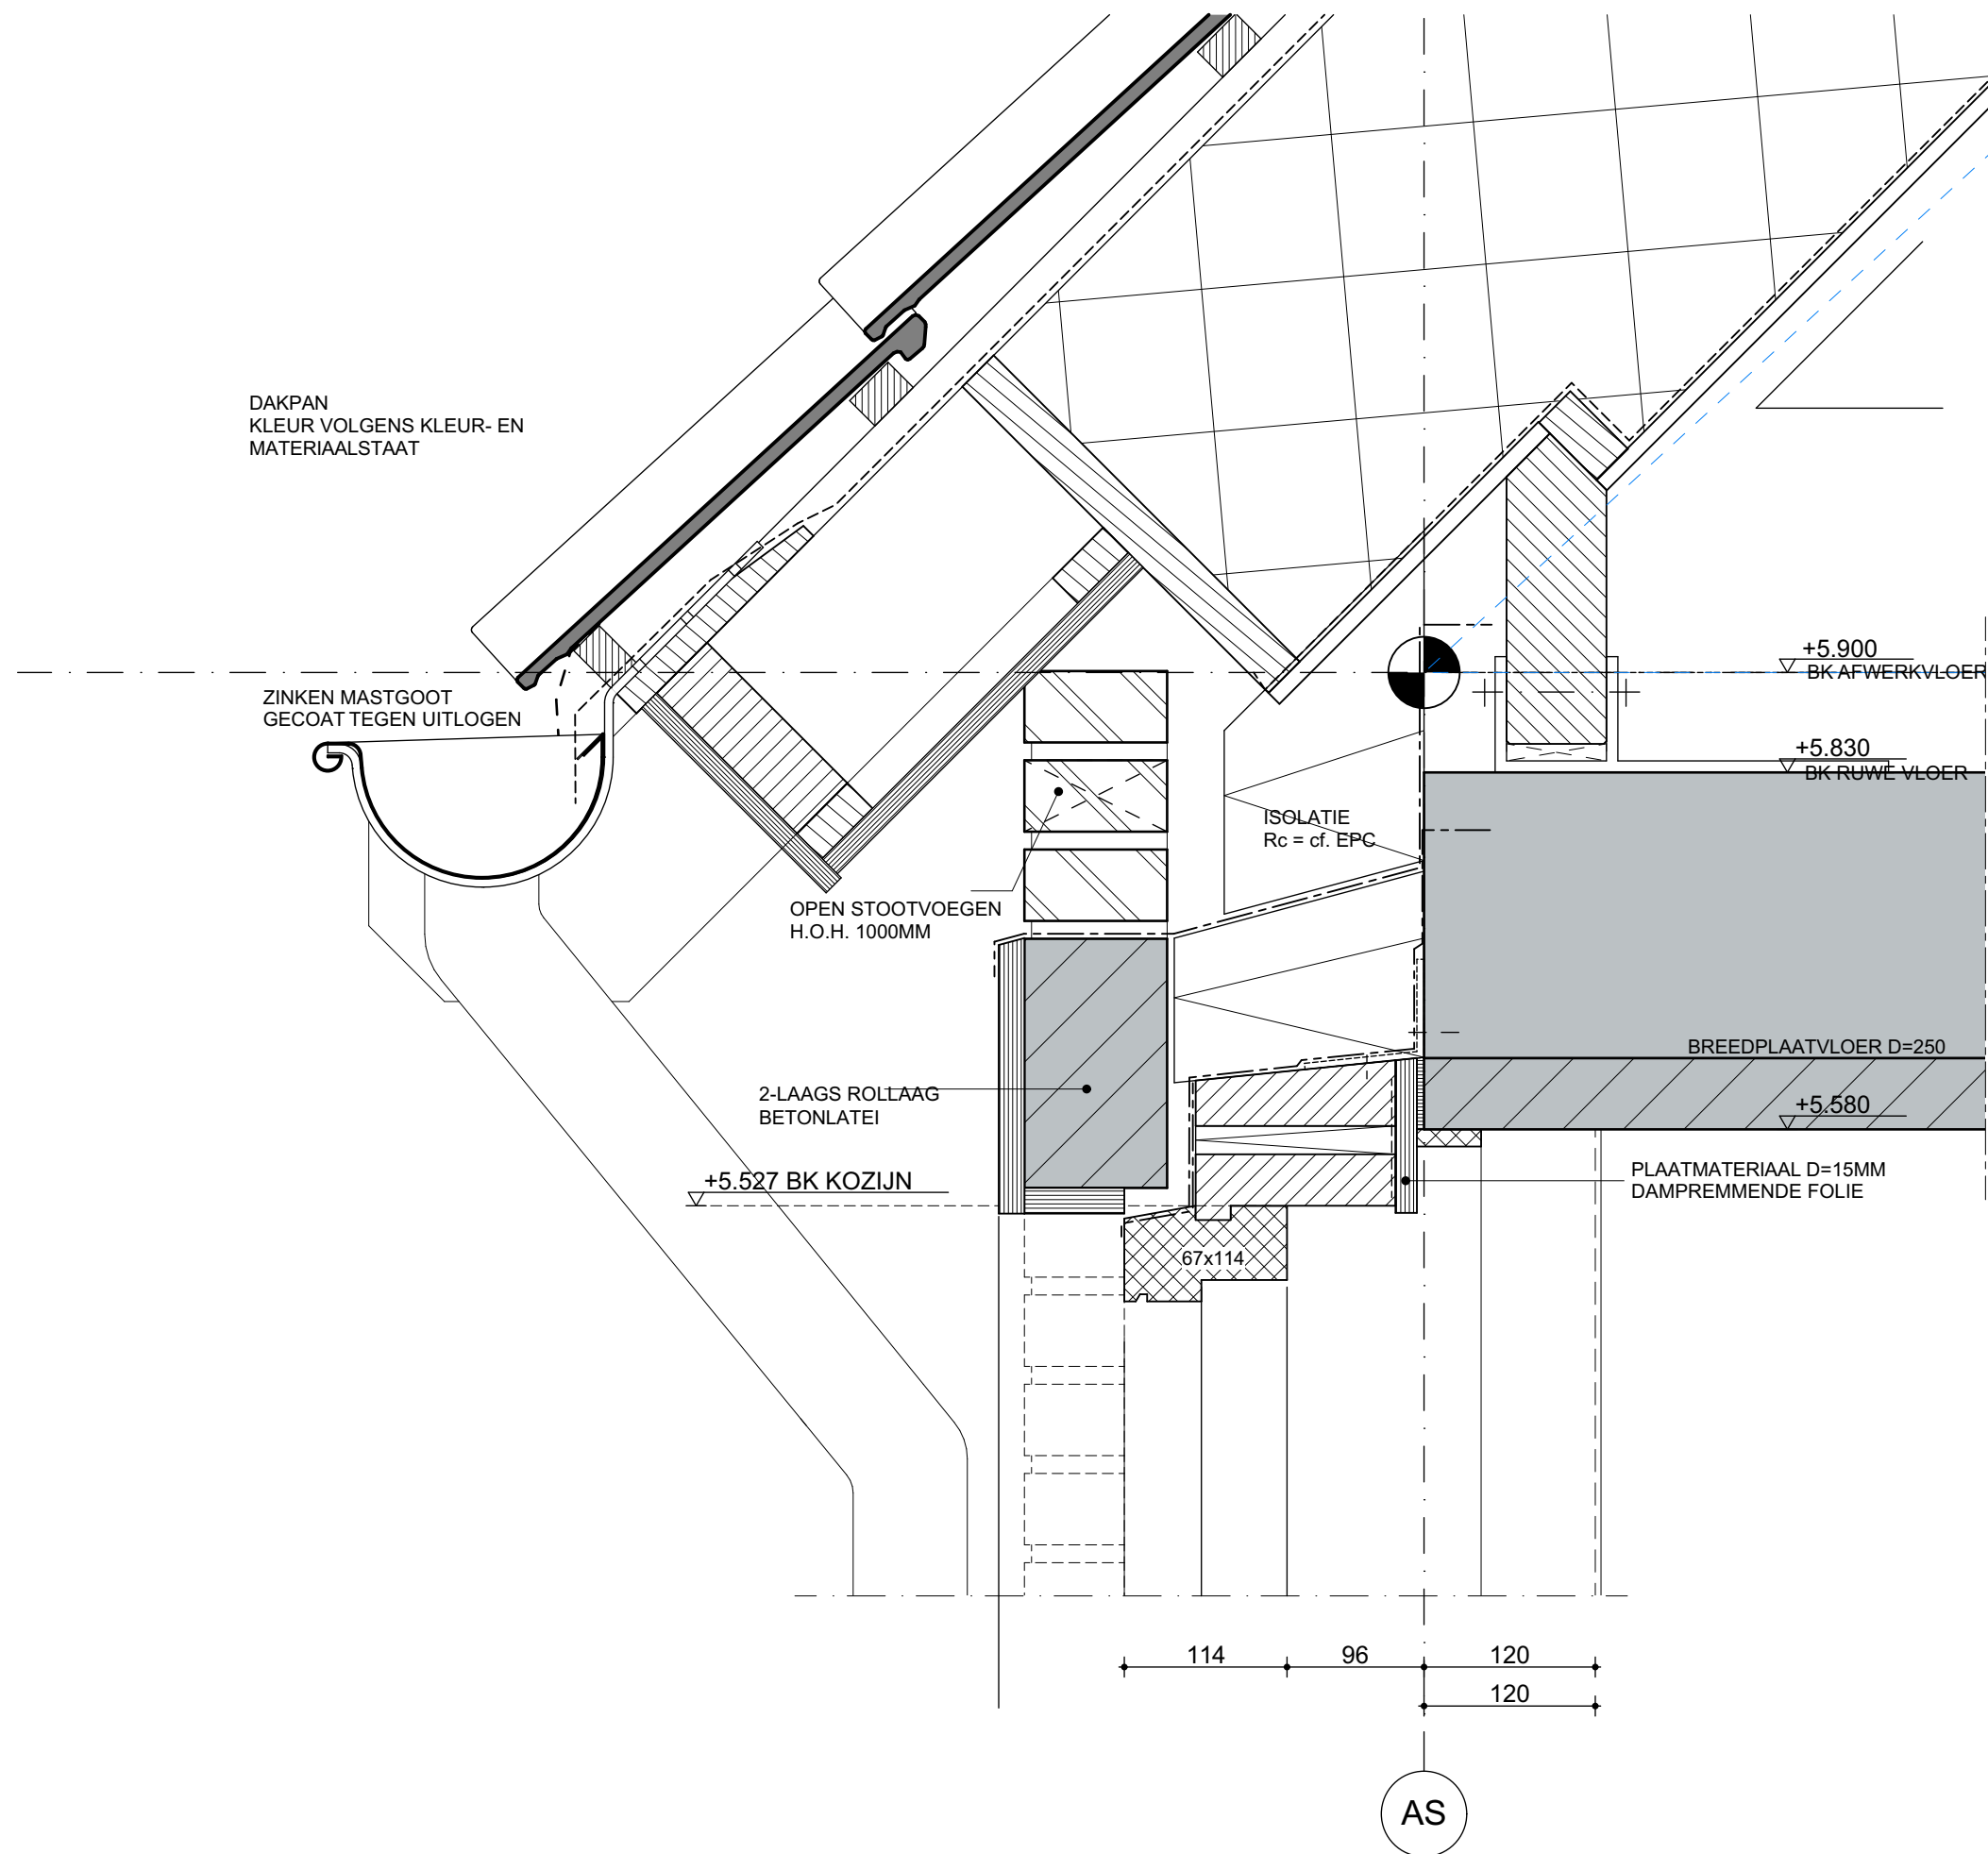


datum:
27-11-2019


werknr:
4558


detailnr:
18

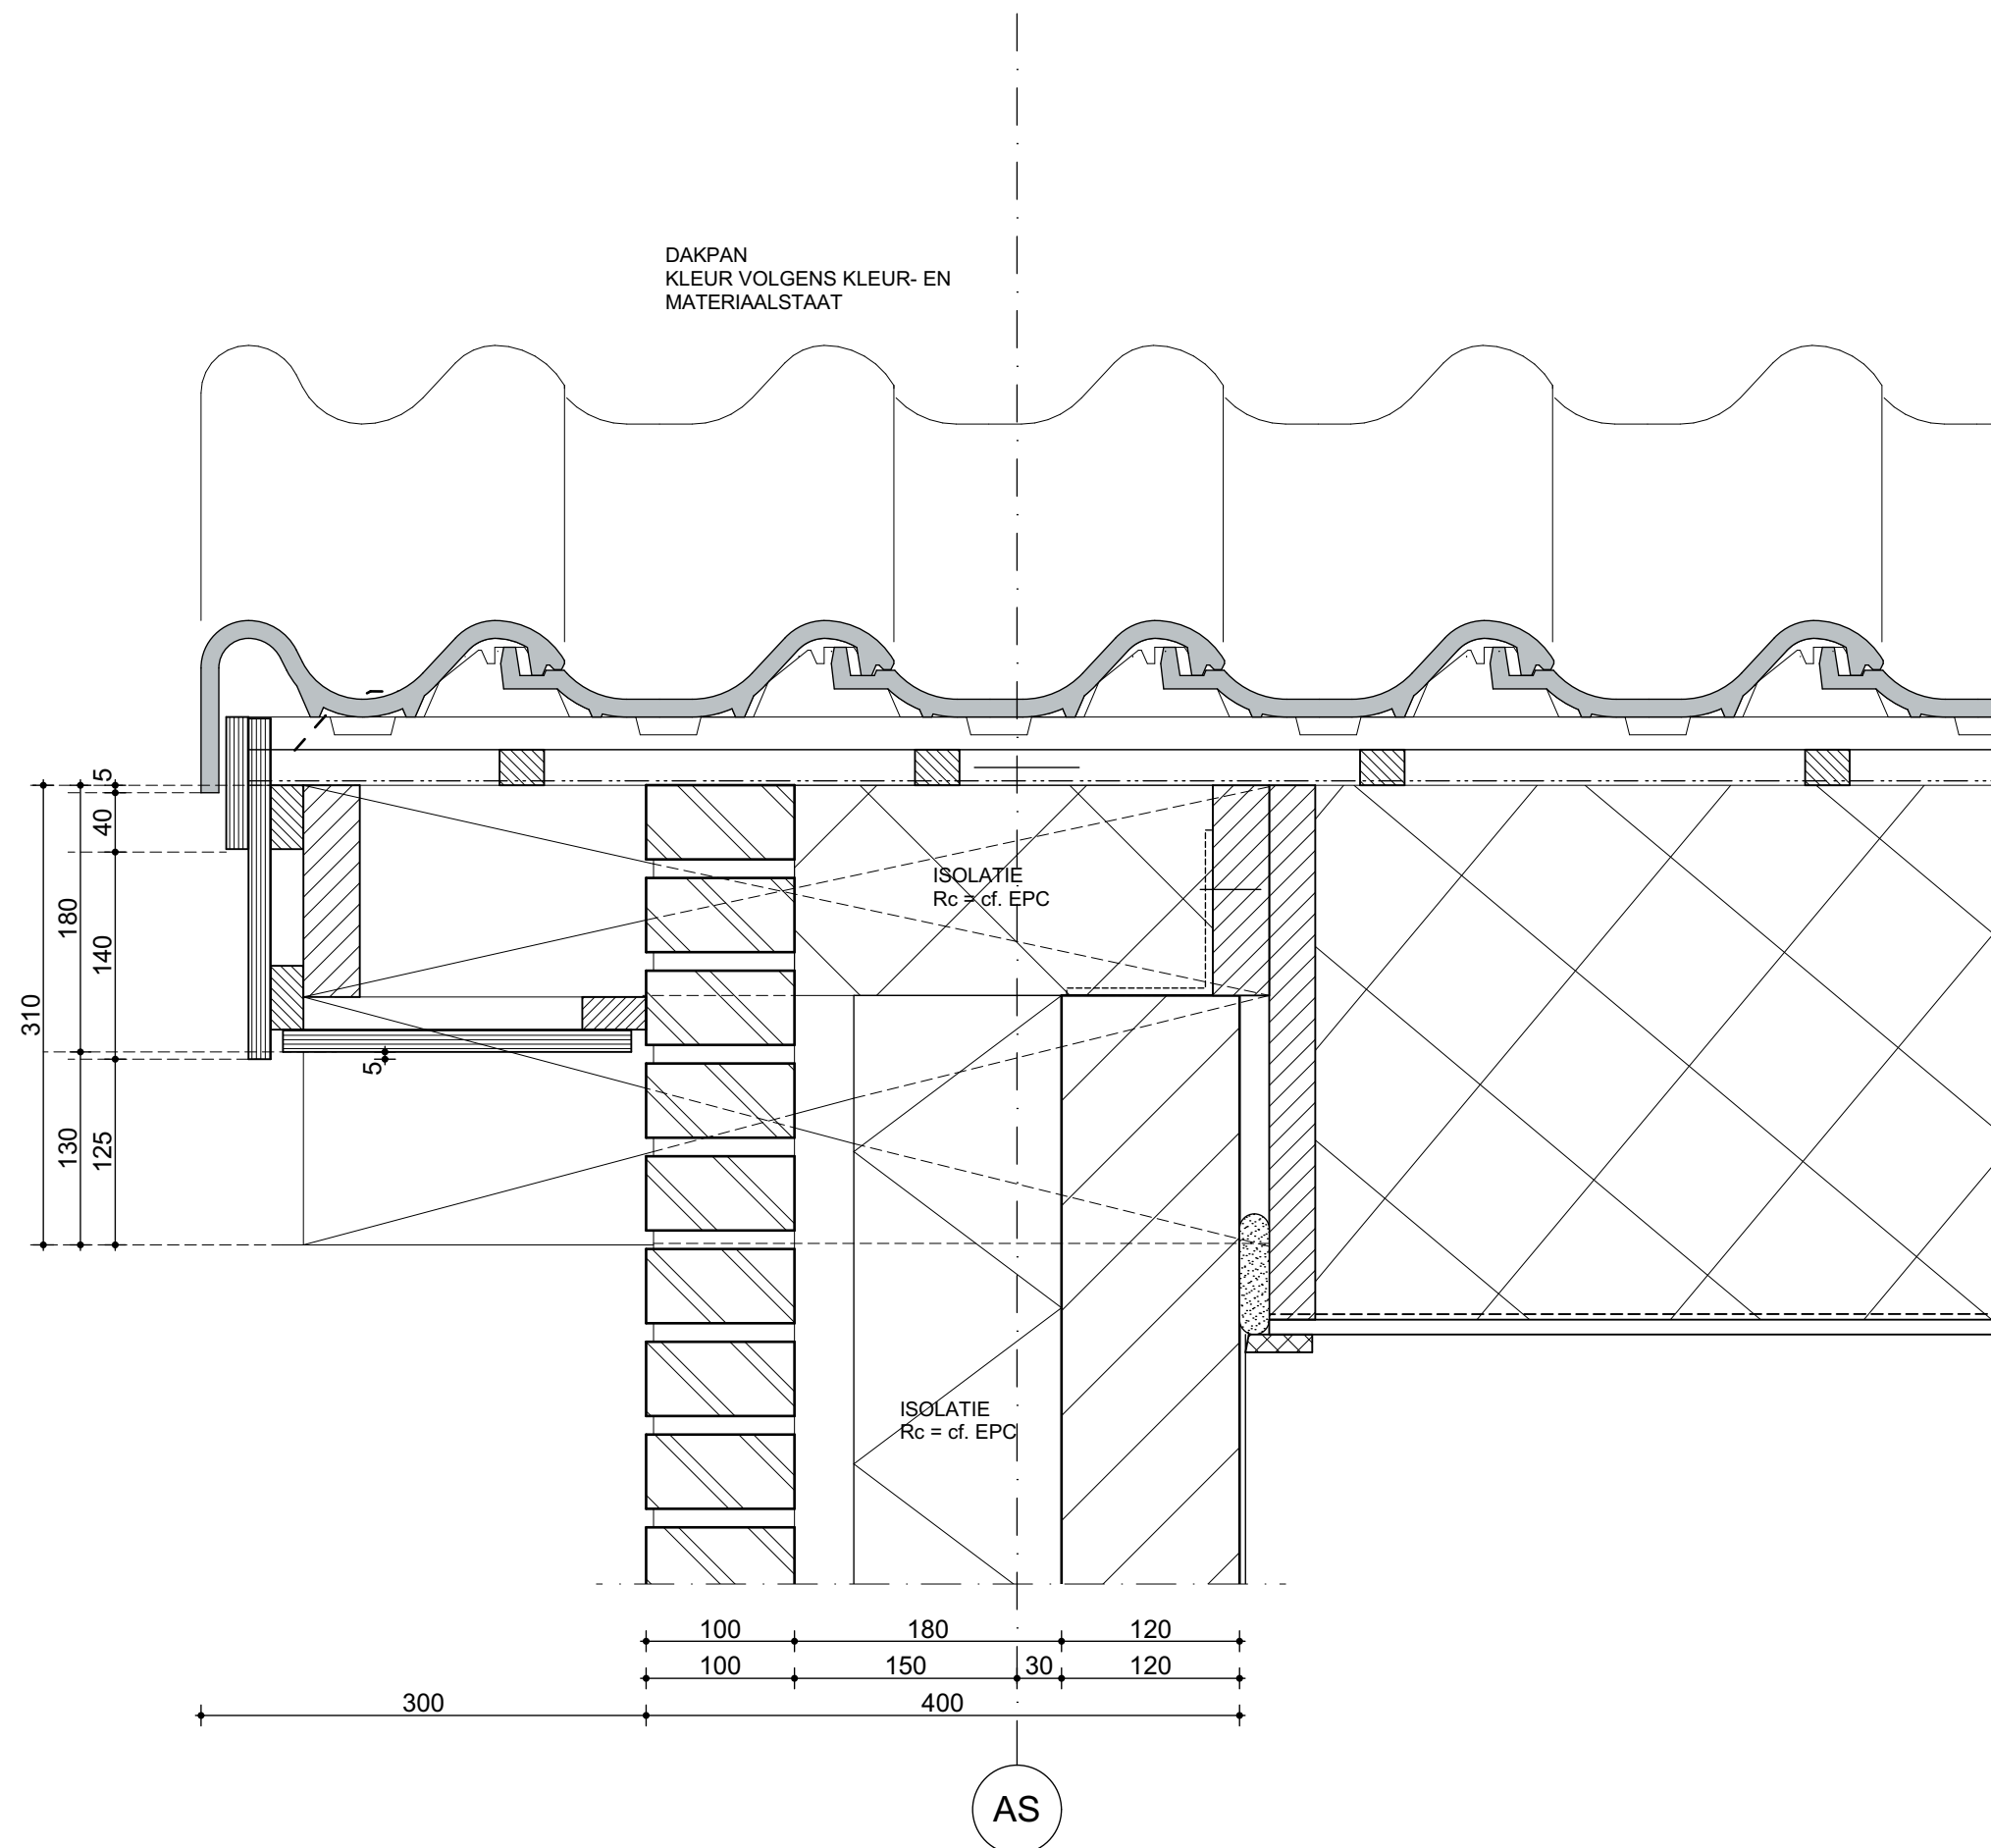


datum: 27-11-2019
 werknr: 4558
 detailnr:

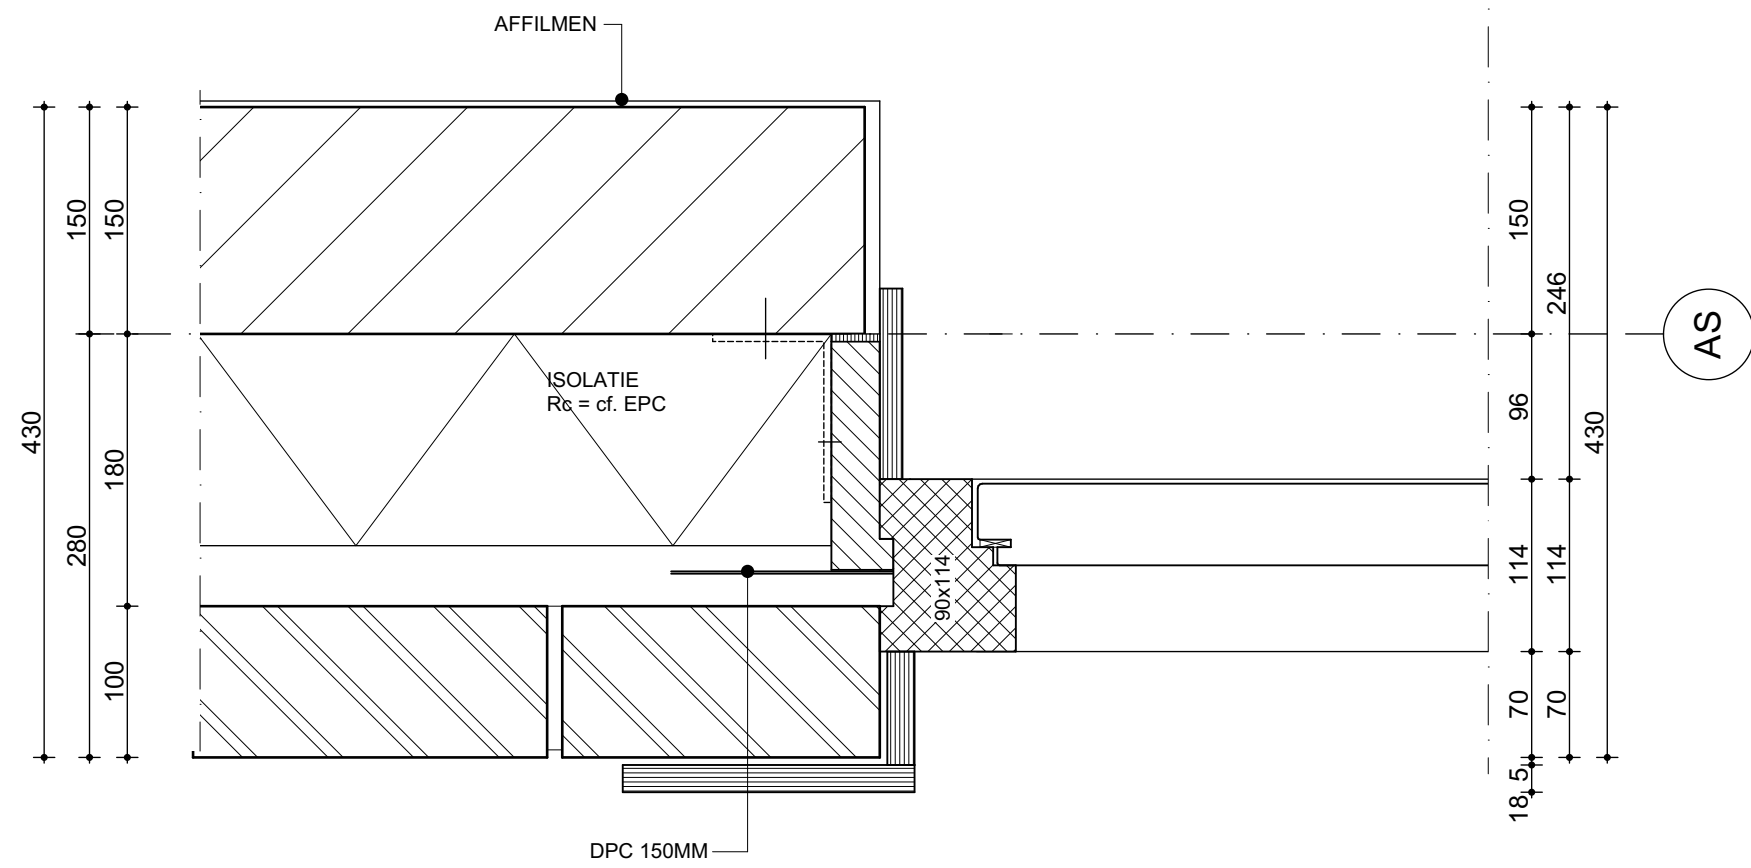

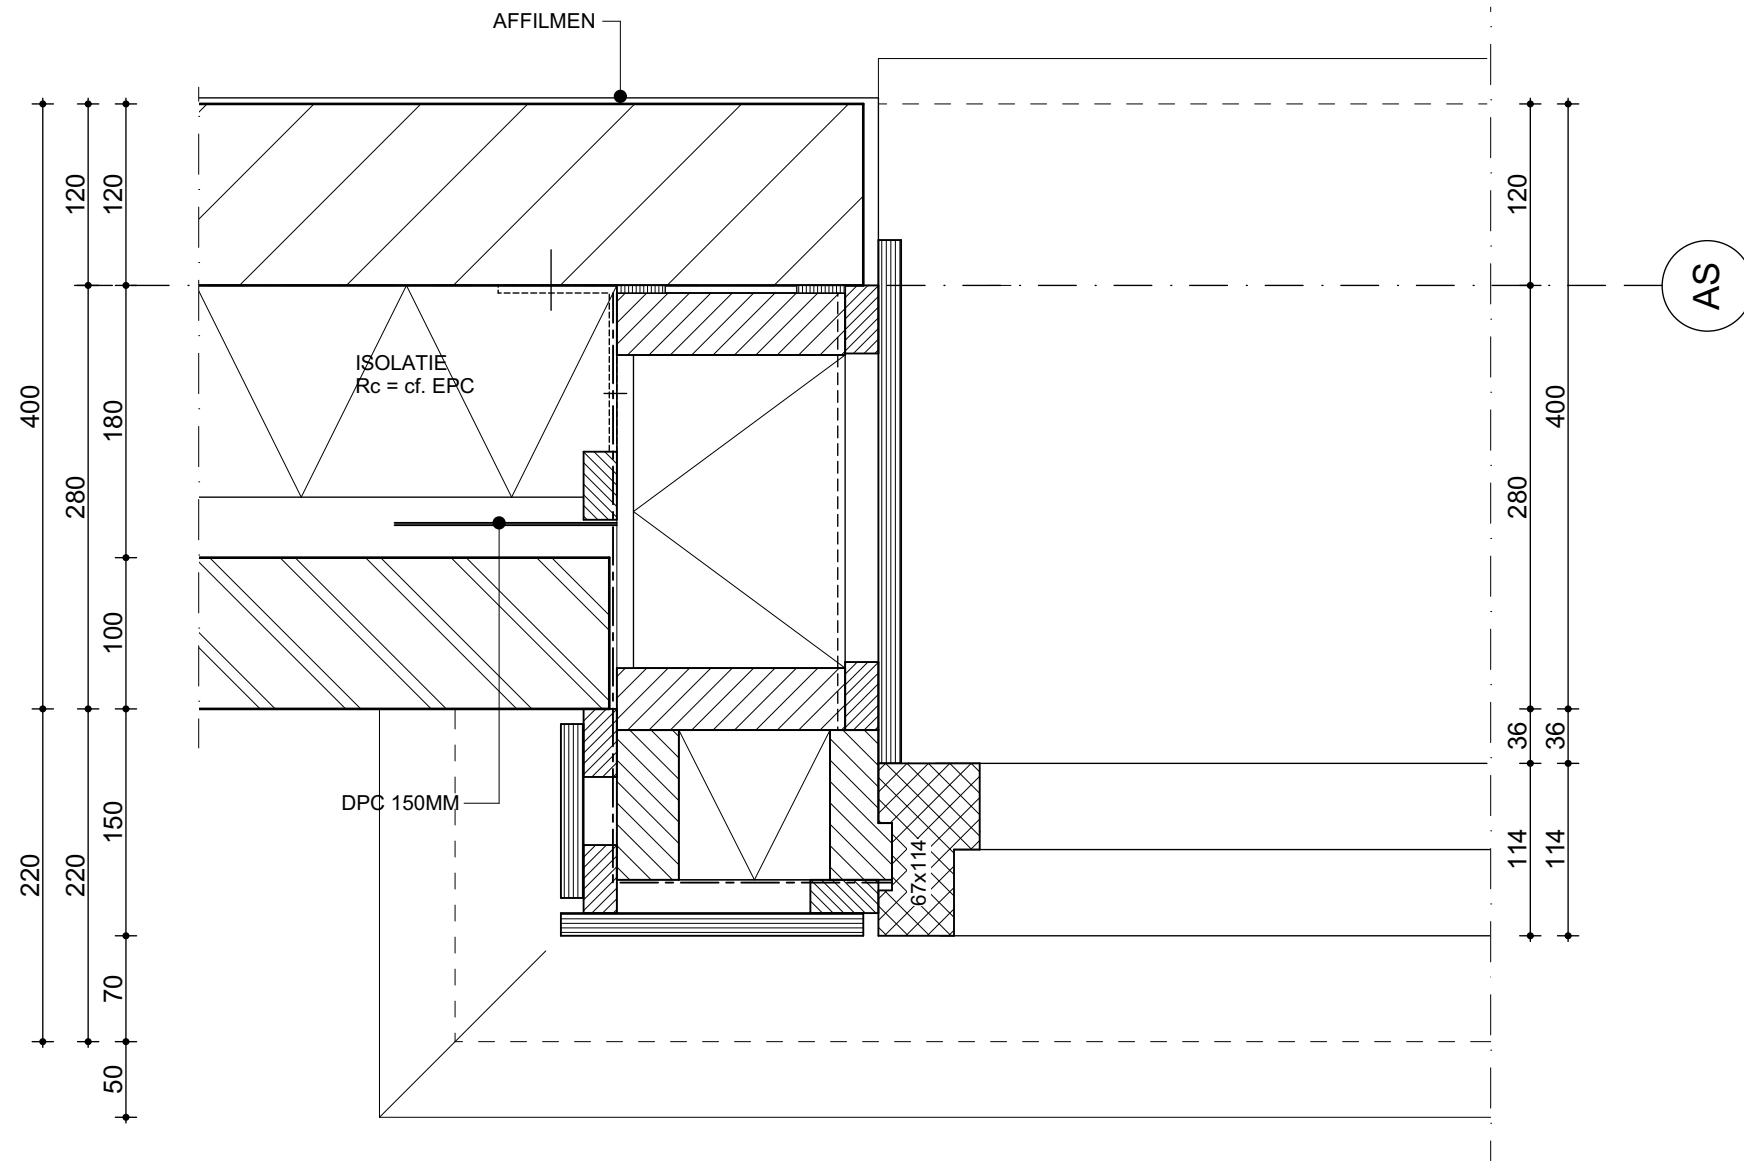


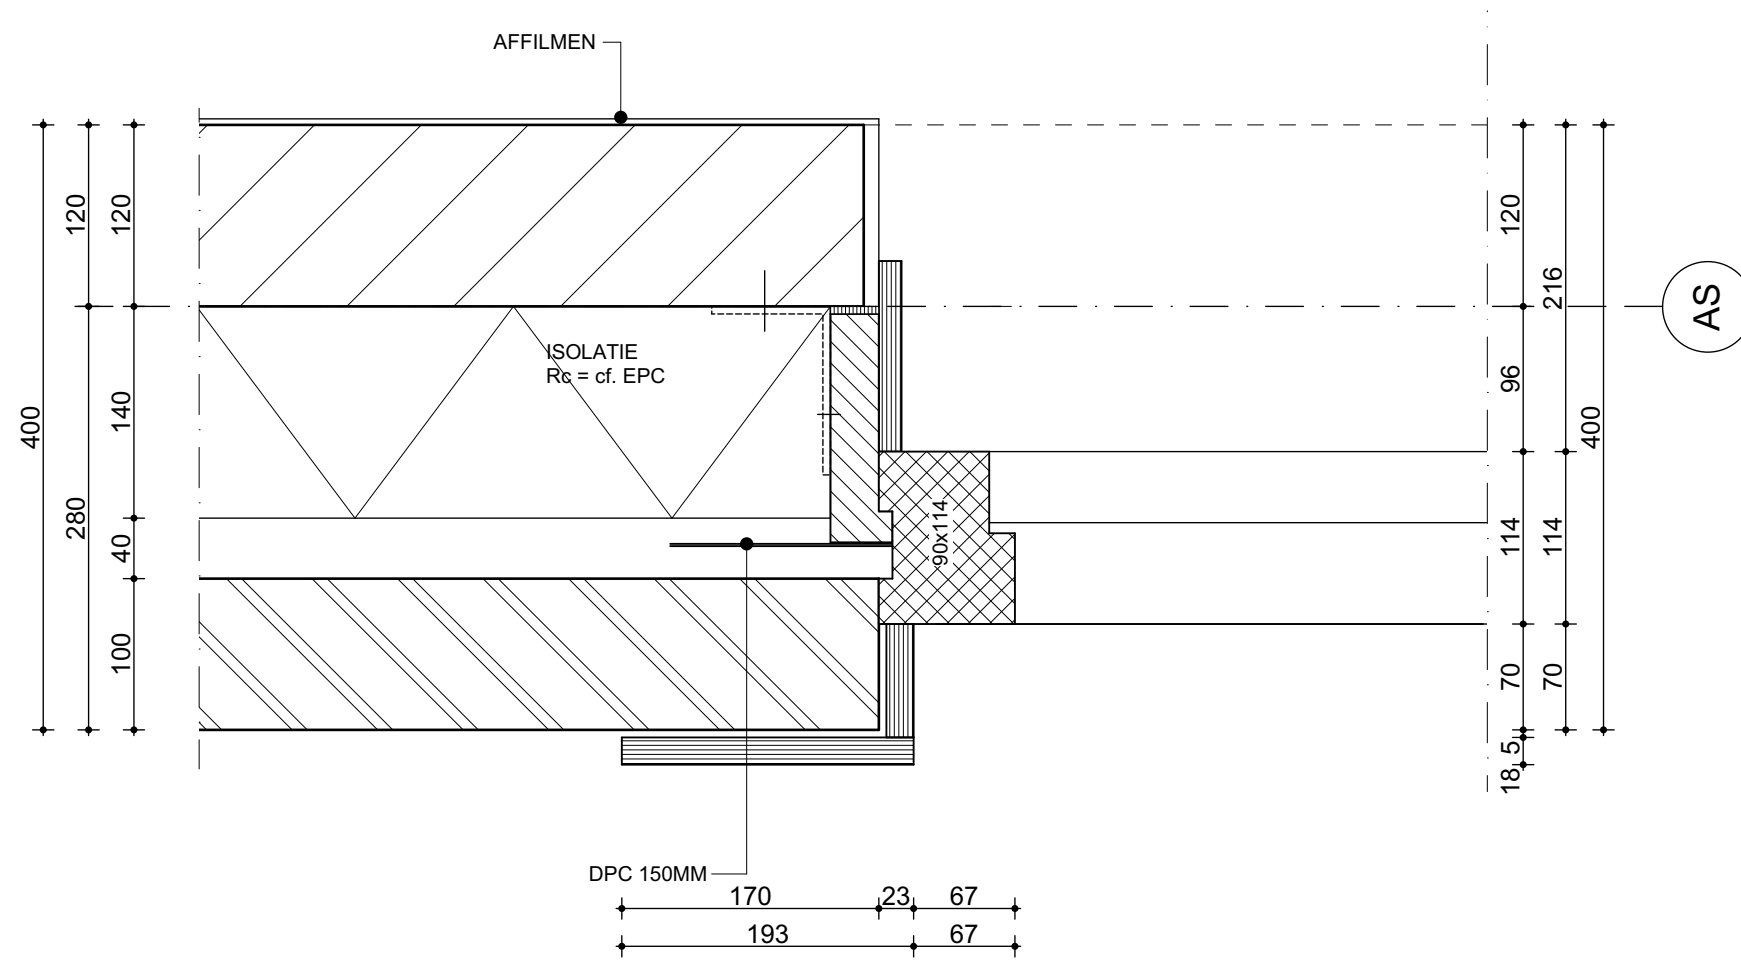


25

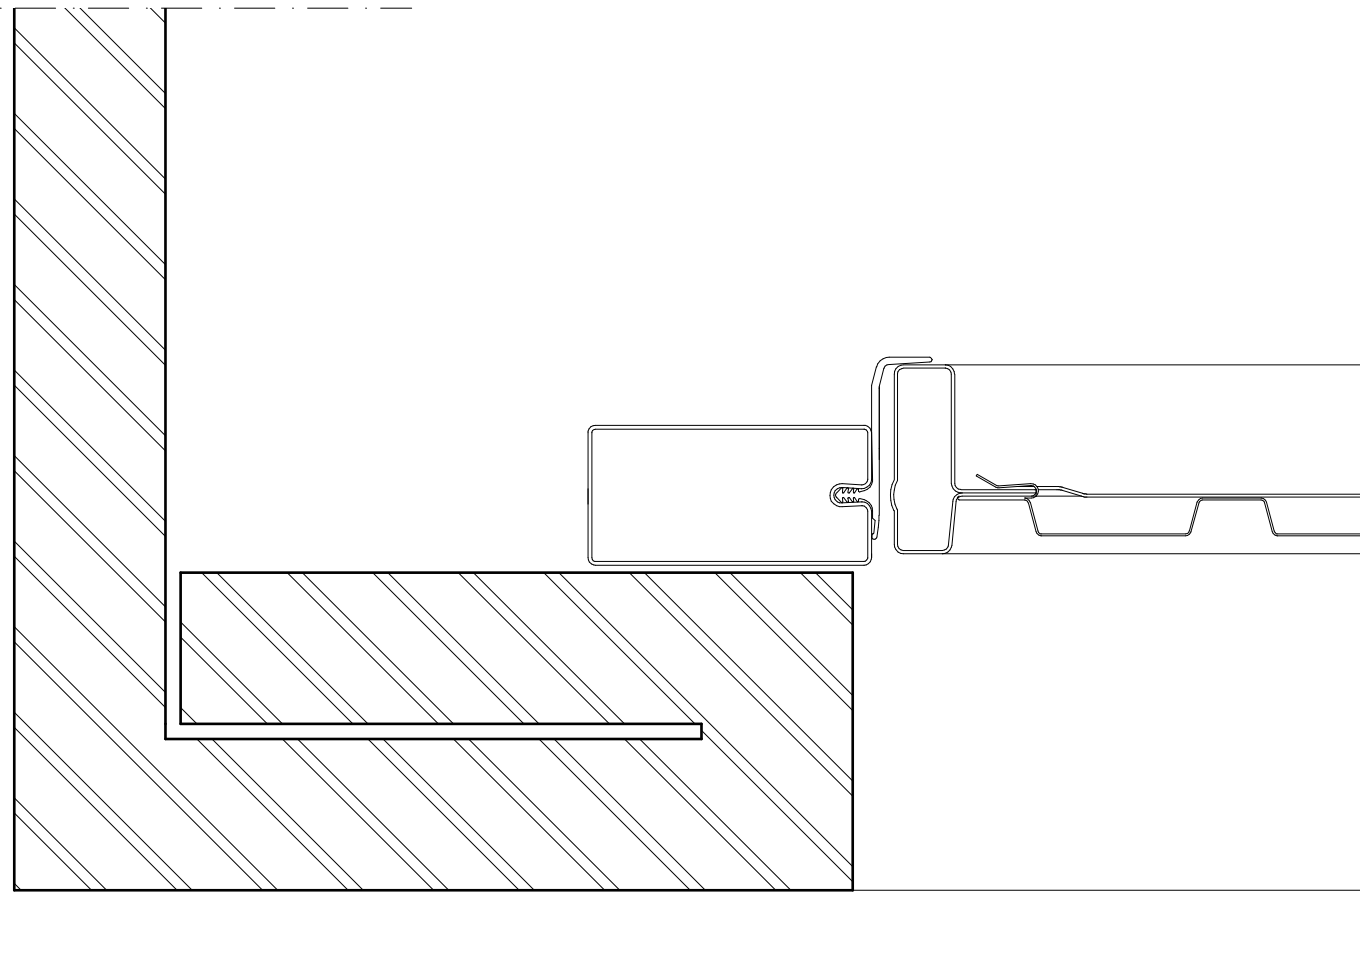


26

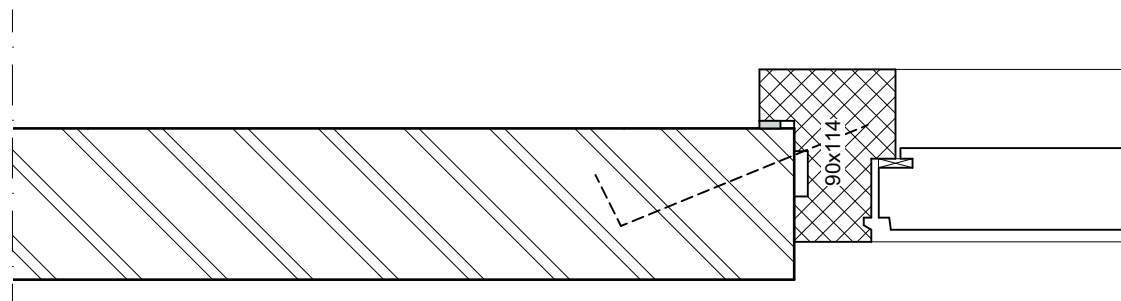


datum: 27-11-2019
werknr: 4558
detailnr: 25+26

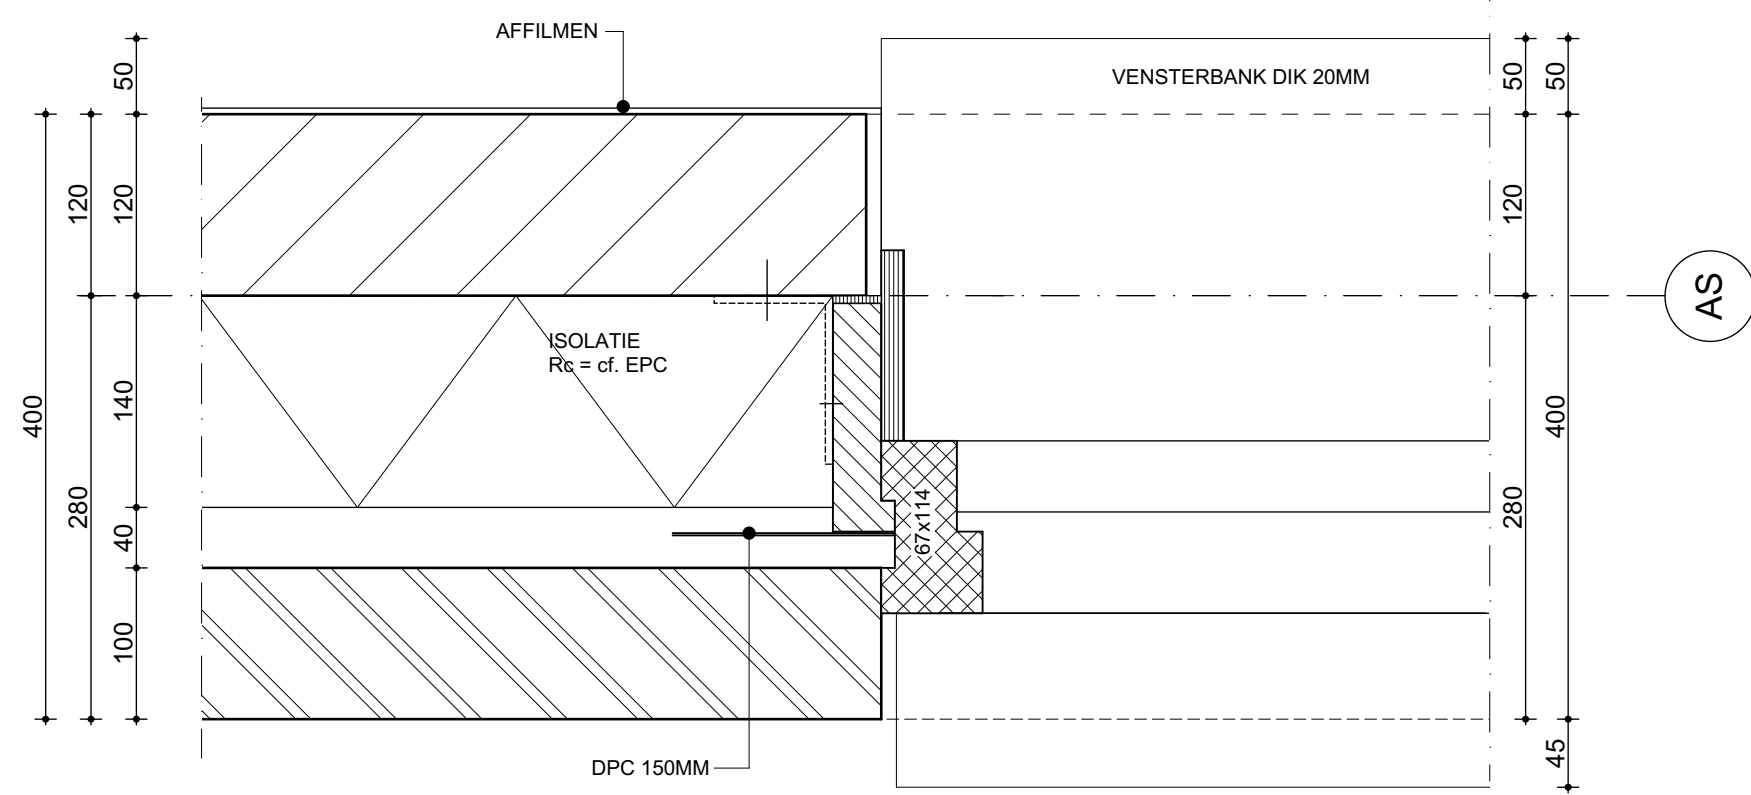

datum: 27-11-2019
 werknr: 4558
 detailnr:

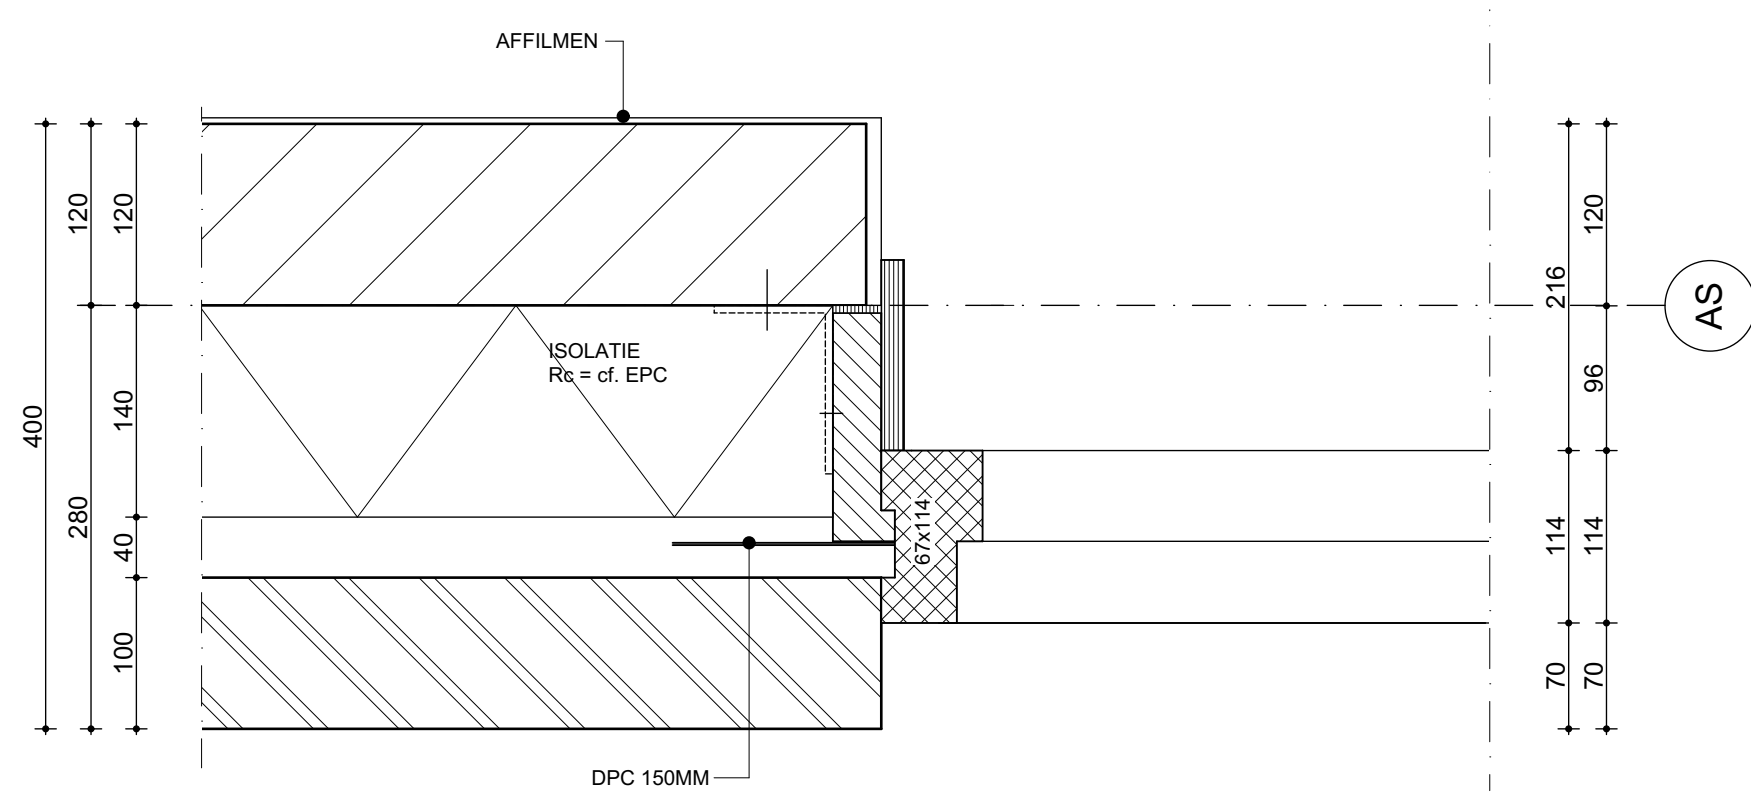

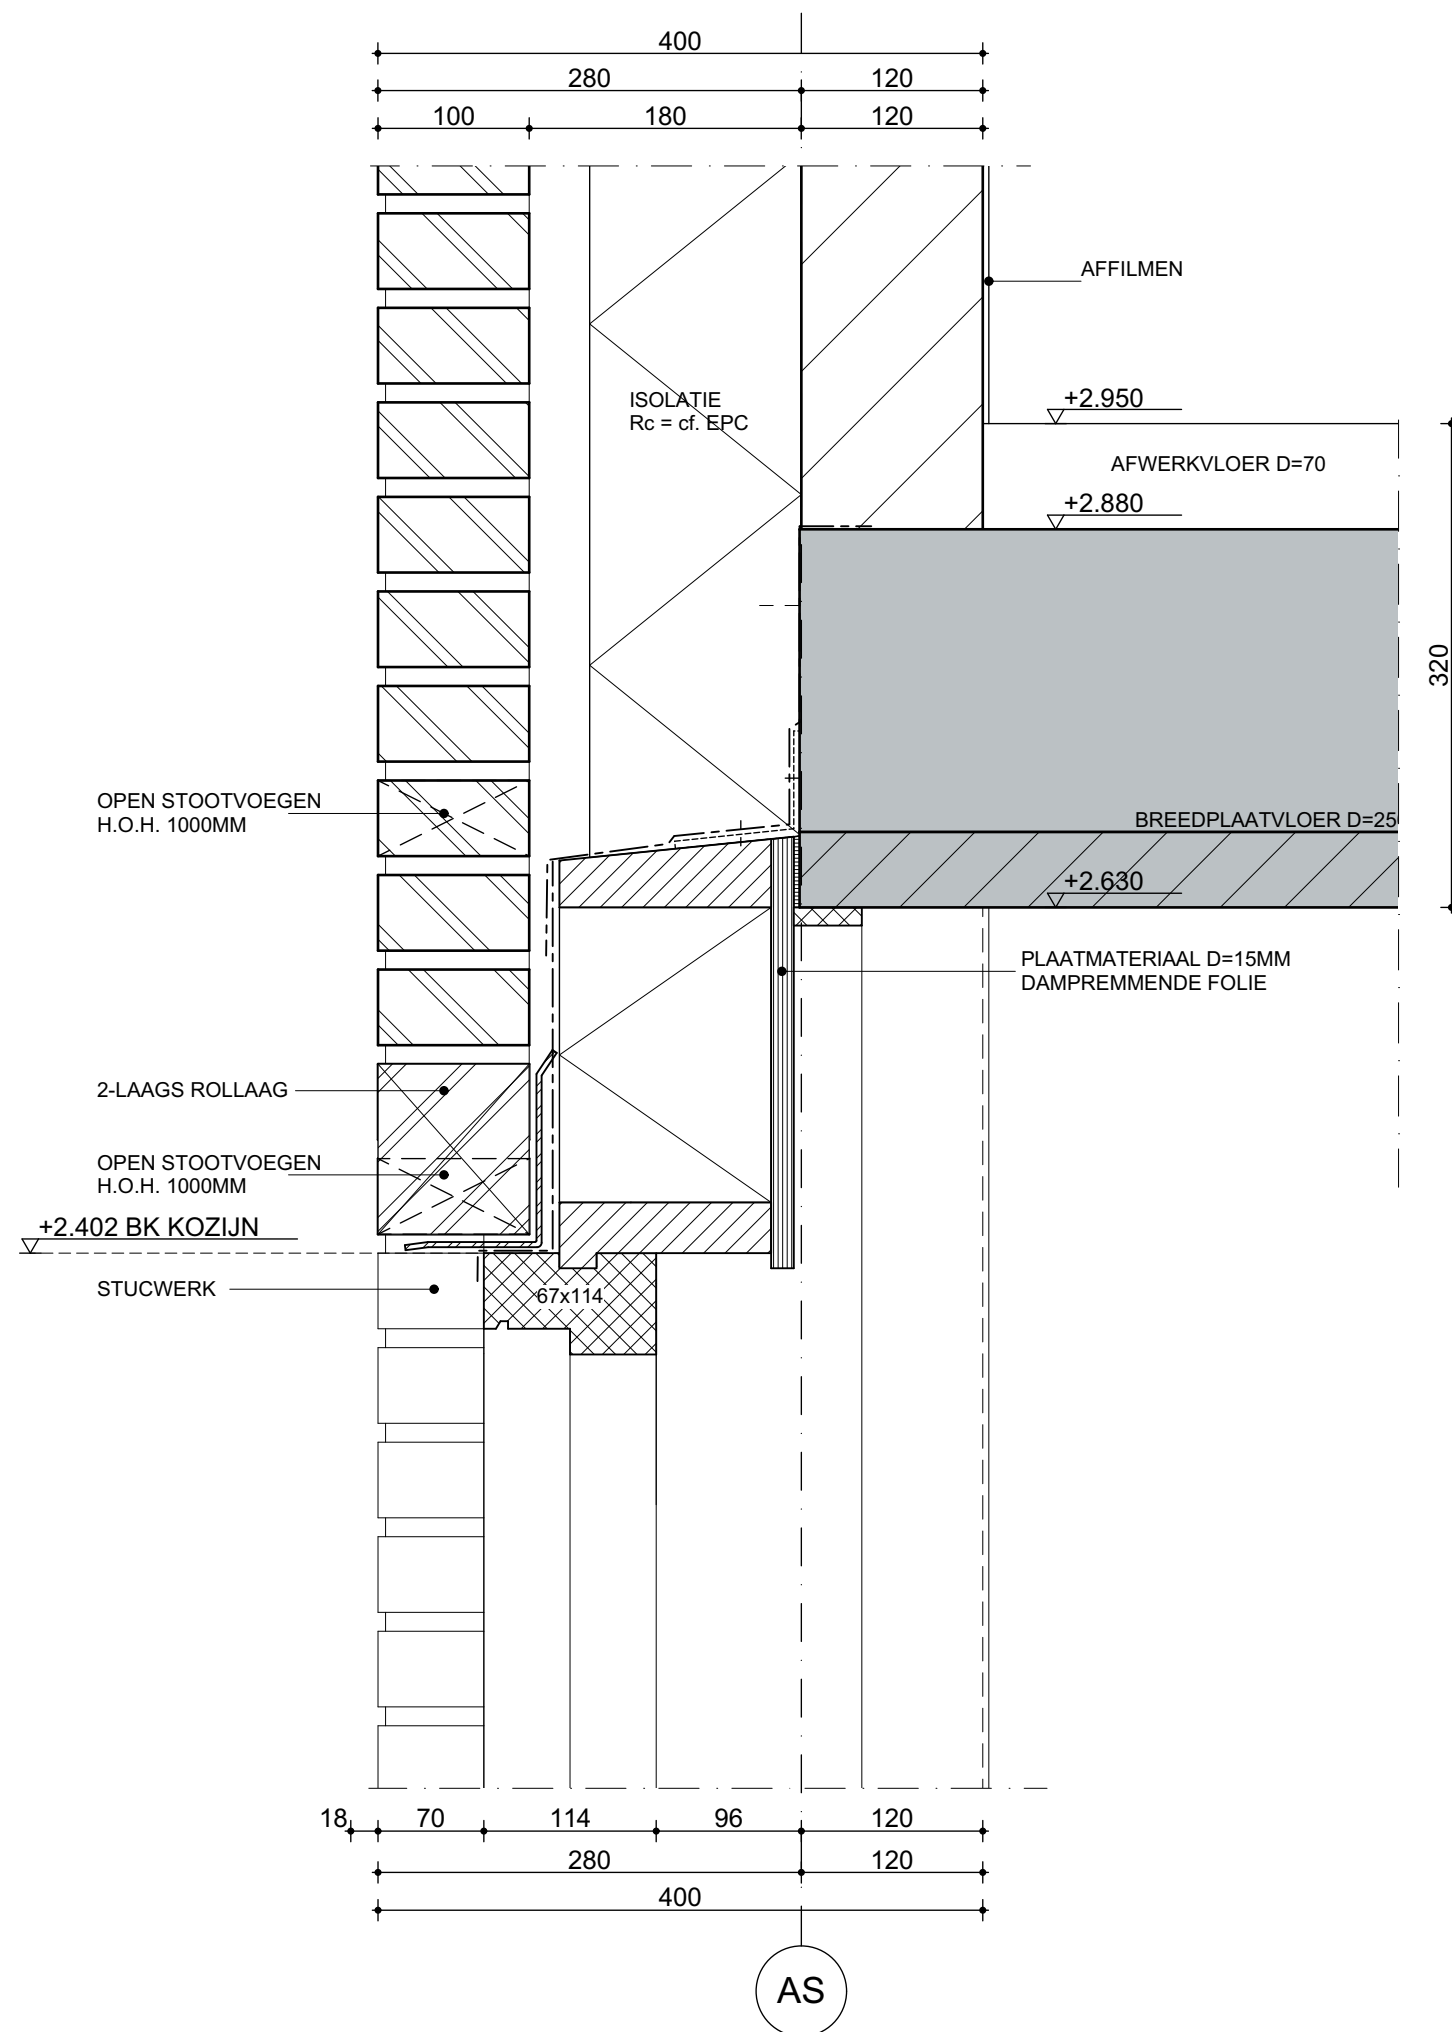

Project:

De Burgthoven 3
Barneveld

Opdrachtgever:

Bouwbedrijf R. van de Mheen bv

Omschrijving:

Principe details
Definitief ontwerp

schaal:

1:5

formaat:

A3

datum:

08-10-2019

getekend:

MS

gewijzigd:

27-11-2019

SCHIPPERS ARCHITECTEN BNA
Javastraat 76 2585 AS Den Haag T: 070-350.57.51 info@schippers-bna.nl




4558

werknnummer:

DO-09


bladnummer:



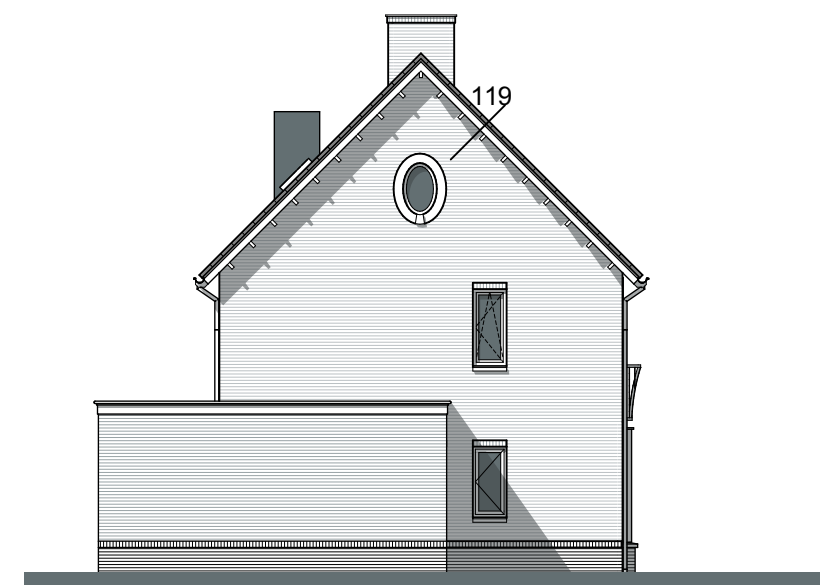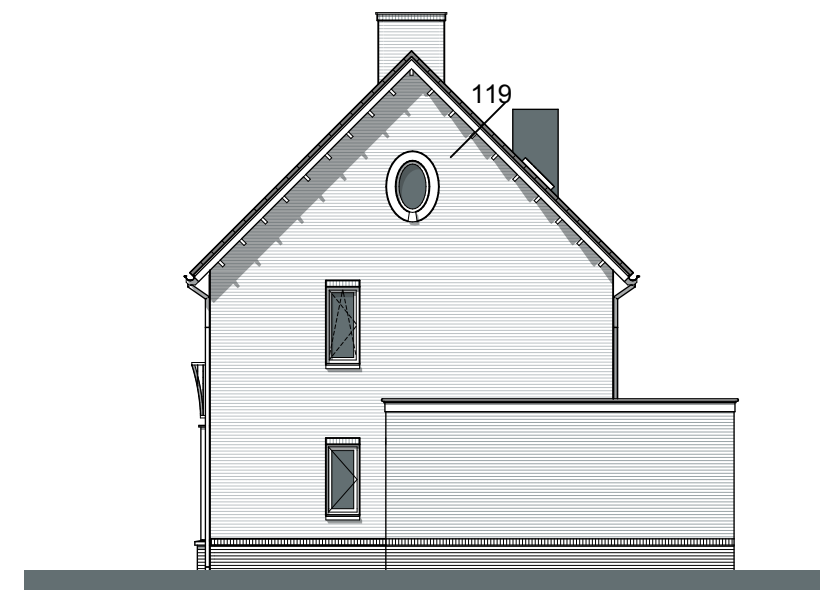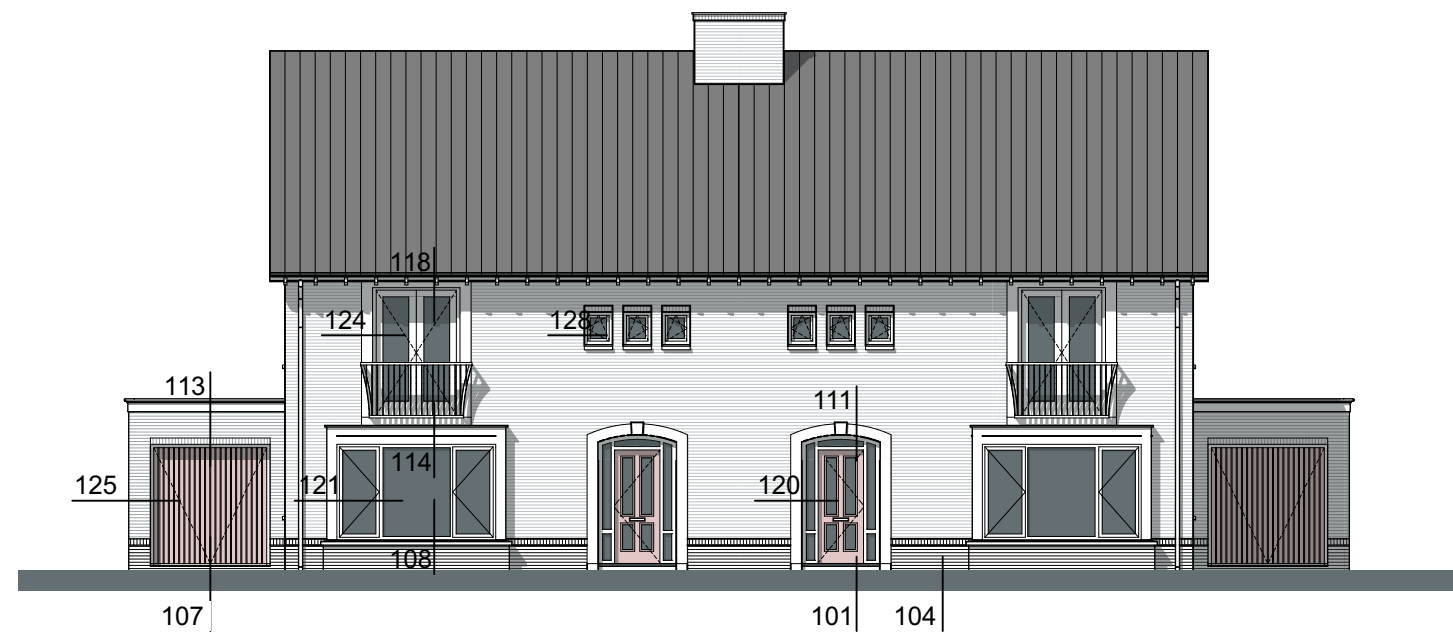


datum: 27-11-2019
 werknr: 4558
 detailnr:

A

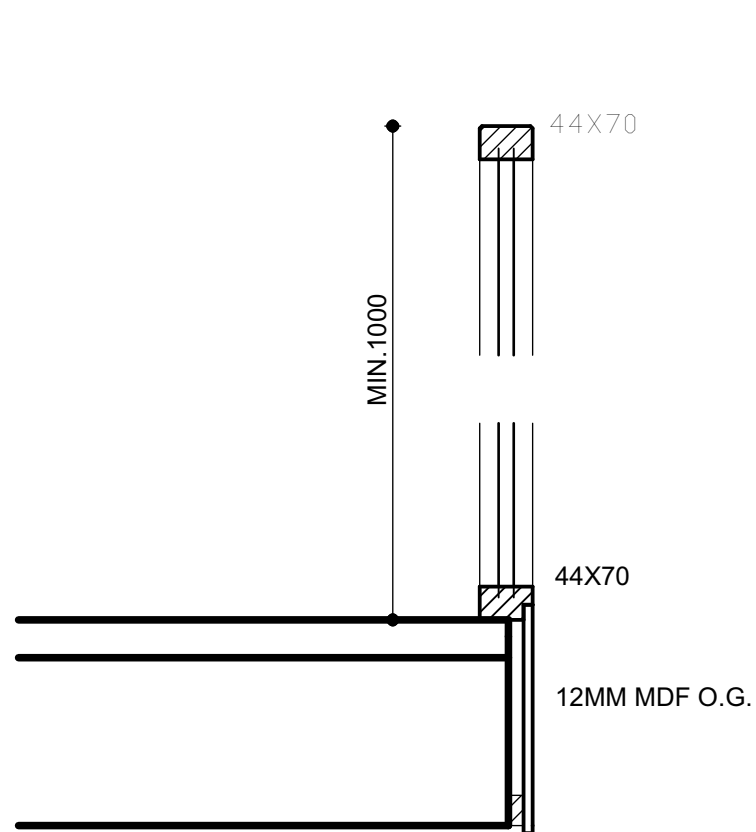


DOORSNEDE TRAPHEK

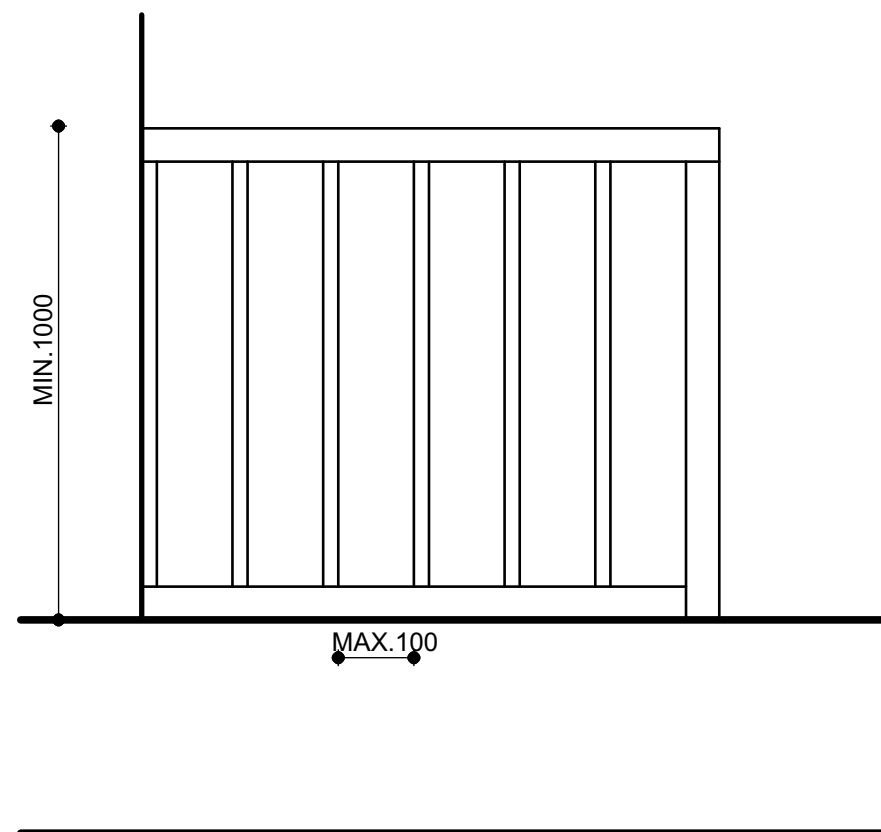


AANZICHT TRAPHEK

AFMETINGEN VAN EEN TRAP BESTEMD VOOR HET ONTSLUITEN VAN EEN WOONFUNCTIE MET EEN GEBRUIKSOPPERVLAKTE VAN MINDER DAN 500 M2 VOLGENS TABEL 2.28A KOLOM A EN DE NEN 3509

MINIMUM BREEDTE VAN DE TRAP:	0,80 m
MINIMUM VRIJE HOOGTE BOVEN DE TRAP:	2,30 m
MAXIMUM HOOGTE VAN DE TRAP:	4,00 m
MINIMUM AANTREDE TER PLAATSE VAN DE KLIMLIJN:	0,22 m
MAXIMUM HOOGTE VAN DE OPTREDE:	0,185 m
MINIMUM BREEDTE VAN HET TREDEVLAK:	0,05 m
MINIMUM BREEDTE VAN HET TREDEVLAK TPV DE KLIMLIJN:	0,23 m
MINIMUM AFSTAND VAN KLIMLIJN TOT ZIJKANTEN TRAP:	0,30 m

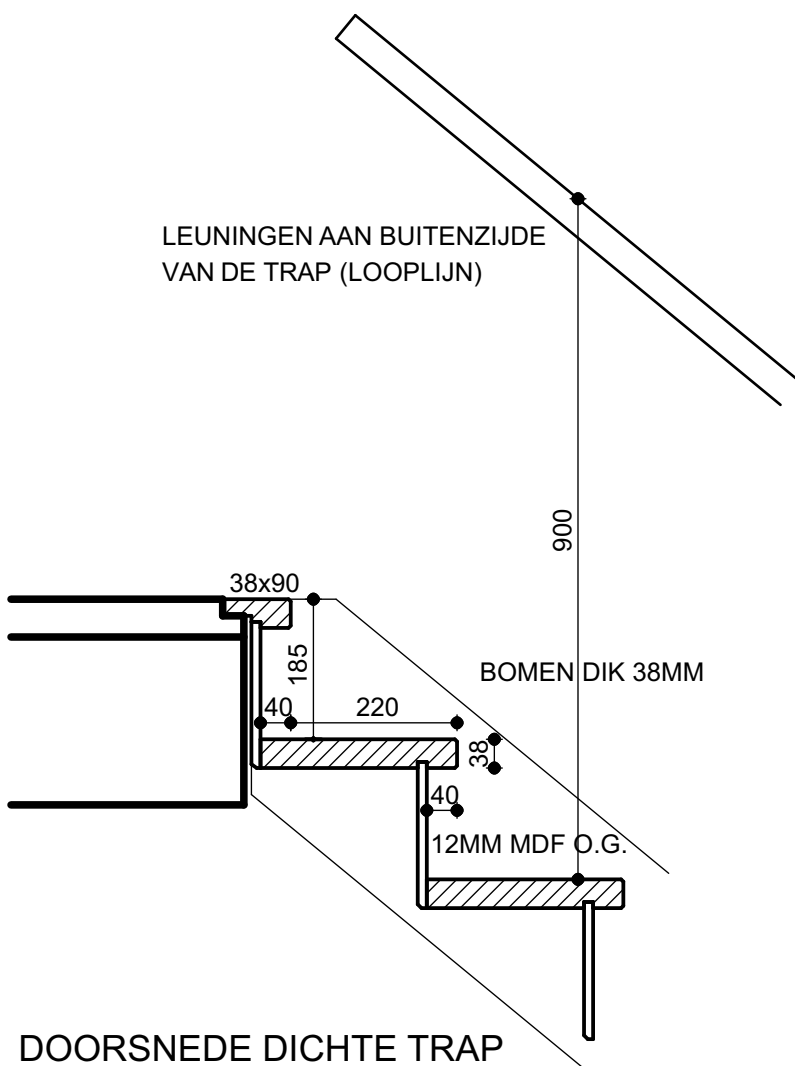

DOORSNEDE DICHTER TRAP

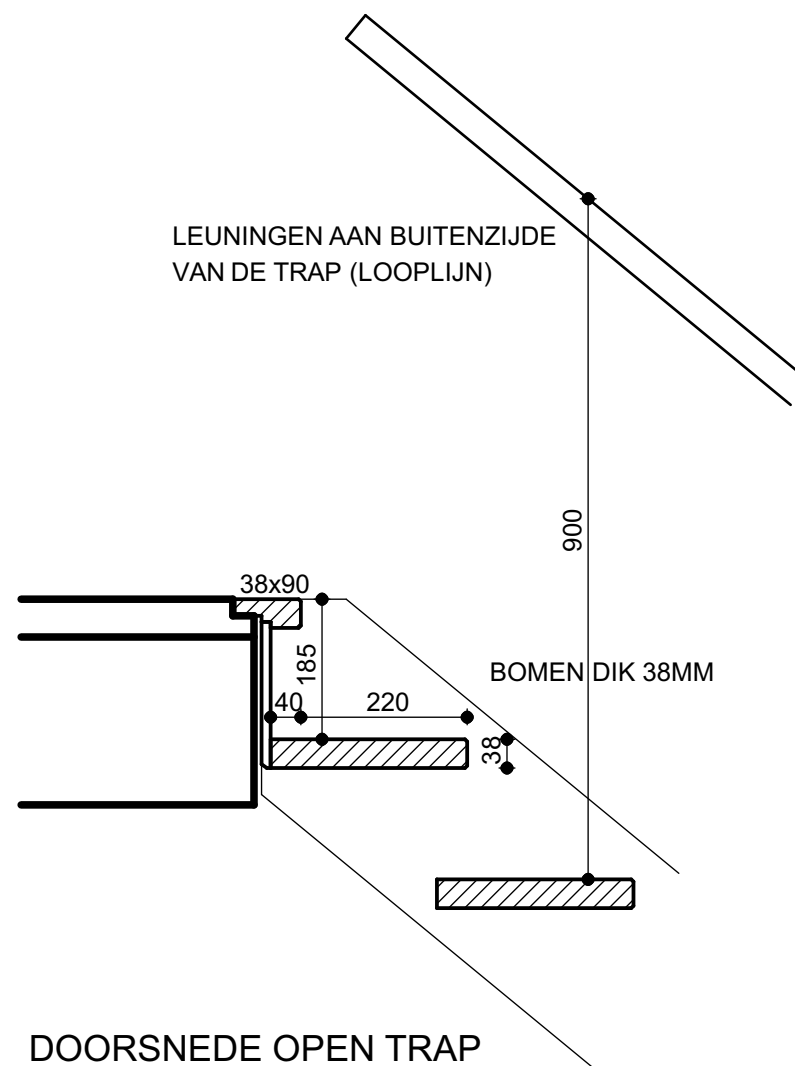

DOORSNEDE OPEN TRAP

datum: 27-11-2019
werknr: 4558
detailnr:

B

ok kozijn = lagenmaat + 105
bk kozijn = lagenmaat


LAGENMAAT

62,50

laag	maat	laag	maat	laag	maat	laag	maat	laag	maat	laag	maat	laag	maat	laag	maat	laag	maat
-14	-848	1	27	44	2715	87	5402	130	8090	173	10777	216	13465	259	16152	302	18840
-13	-786	2	90	45	2777	88	5465	131	8152	174	10840	217	13527	260	16215	303	18902
-12	-723	3	152	46	2840	89	5527	132	8215	175	10902	218	13590	261	16277	304	18965
-11	-661	4	215	47	2902	90	5590	133	8277	176	10965	219	13652	262	16340	305	19027
-10	-598	5	277	48	2965	91	5652	134	8340	177	11027	220	13715	263	16402	306	19090
-9	-536	6	340	49	3027	92	5715	135	8402	178	11090	221	13777	264	16465	307	19152
-8	-473	7	402	50	3090	93	5777	136	8465	179	11152	222	13840	265	16527	308	19215
-7	-411	8	465	51	3152	94	5840	137	8527	180	11215	223	13902	266	16590	309	19277
-6	-348	9	527	52	3215	95	5902	138	8590	181	11277	224	13965	267	16652	310	19340
-5	-286	10	590	53	3277	96	5965	139	8652	182	11340	225	14027	268	16715	311	19402
-4	-223	11	652	54	3340	97	6027	140	8715	183	11402	226	14090	269	16777	312	19465
-3	-161	12	715	55	3402	98	6090	141	8777	184	11465	227	14152	270	16840	313	19527
-2	-98	13	777	56	3465	99	6152	142	8840	185	11527	228	14215	271	16902	314	19590
-1	-36	14	840	57	3527	100	6215	143	8902	186	11590	229	14277	272	16965	315	19652
		15	902	58	3590	101	6277	144	8965	187	11652	230	14340	273	17027	316	19715
		16	965	59	3652	102	6340	145	9027	188	11715	231	14402	274	17090	317	19777
		17	1027	60	3715	103	6402	146	9090	189	11777	232	14465	275	17152	318	19840
		18	1090	61	3777	104	6465	147	9152	190	11840	233	14527	276	17215	319	19902
		19	1152	62	3840	105	6527	148	9215	191	11902	234	14590	277	17277	320	19965
		20	1215	63	3902	106	6590	149	9277	192	11965	235	14652	278	17340	321	20027
		21	1277	64	3965	107	6652	150	9340	193	12027	236	14715	279	17402	322	20090
		22	1340	65	4027	108	6715	151	9402	194	12090	237	14777	280	17465	323	20152
		23	1402	66	4090	109	6777	152	9465	195	12152	238	14840	281	17527	324	20215
		24	1465	67	4152	110	6840	153	9527	196	12215	239	14902	282	17590	325	20277
		25	1527	68	4215	111	6902	154	9590	197	12277	240	14965	283	17652	326	20340
		26	1590	69	4277	112	6965	155	9652	198	12340	241	15027	284	17715	327	20402
		27	1652	70	4340	113	7027	156	9715	199	12402	242	15090	285	17777	328	20465
		28	1715	71	4402	114	7090	157	9777	200	12465	243	15152	286	17840	329	20527
		29	1777	72	4465	115	7152	158	9840	201	12527	244	15215	287	17902	330	20590
		30	1840	73	4527	116	7215	159	9902	202	12590	245	15277	288	17965	331	20652
		31	1902	74	4590	117	7277	160	9965	203	12652	246	15340	289	18027	332	20715
		32	1965	75	4652	118	7340	161	10027	204	12715	247	15402	290	18090	333	20777
		33	2027	76	4715	119	7402	162	10090	205	12777	248	15465	291	18152	334	20840
		34	2090	77	4777	120	7465	163	10152	206	12840	249	15527	292	18215	335	20902
		35	2152	78	4840	121	7527	164	10215	207	12902	250	15590	293	18277	336	20965
		36	2215	79	4902	122	7590	165	10277	208	12965	251	15652	294	18340	337	21027
		37	2277	80	4965	123	7652	166	10340	209	13027	252	15715	295	18402	338	21090
		38	2340	81	5027	124	7715	167	10402	210	13090	253	15777	296	18465	339	21152
		39	2402	82	5090	125	7777	168	10465	211	13152	254	15840	297	18527	340	21215
		40	2465	83	5152	126	7840	169	10527	212	13215	255	15902	298	18590	341	21277
		41	2527	84	5215	127	7902	170	10590	213	13277	256	15965	299	18652	342	21340
		42	2590	85	5277	128	7965	171	10652	214	13340	257	16027	300	18715	343	21402
		43	2652	86	5340	129	8027	172	10715	215	13402	258	16090	301	18777	344	21465


datum:
27-11-2019
werknr:
4558
detailnr:



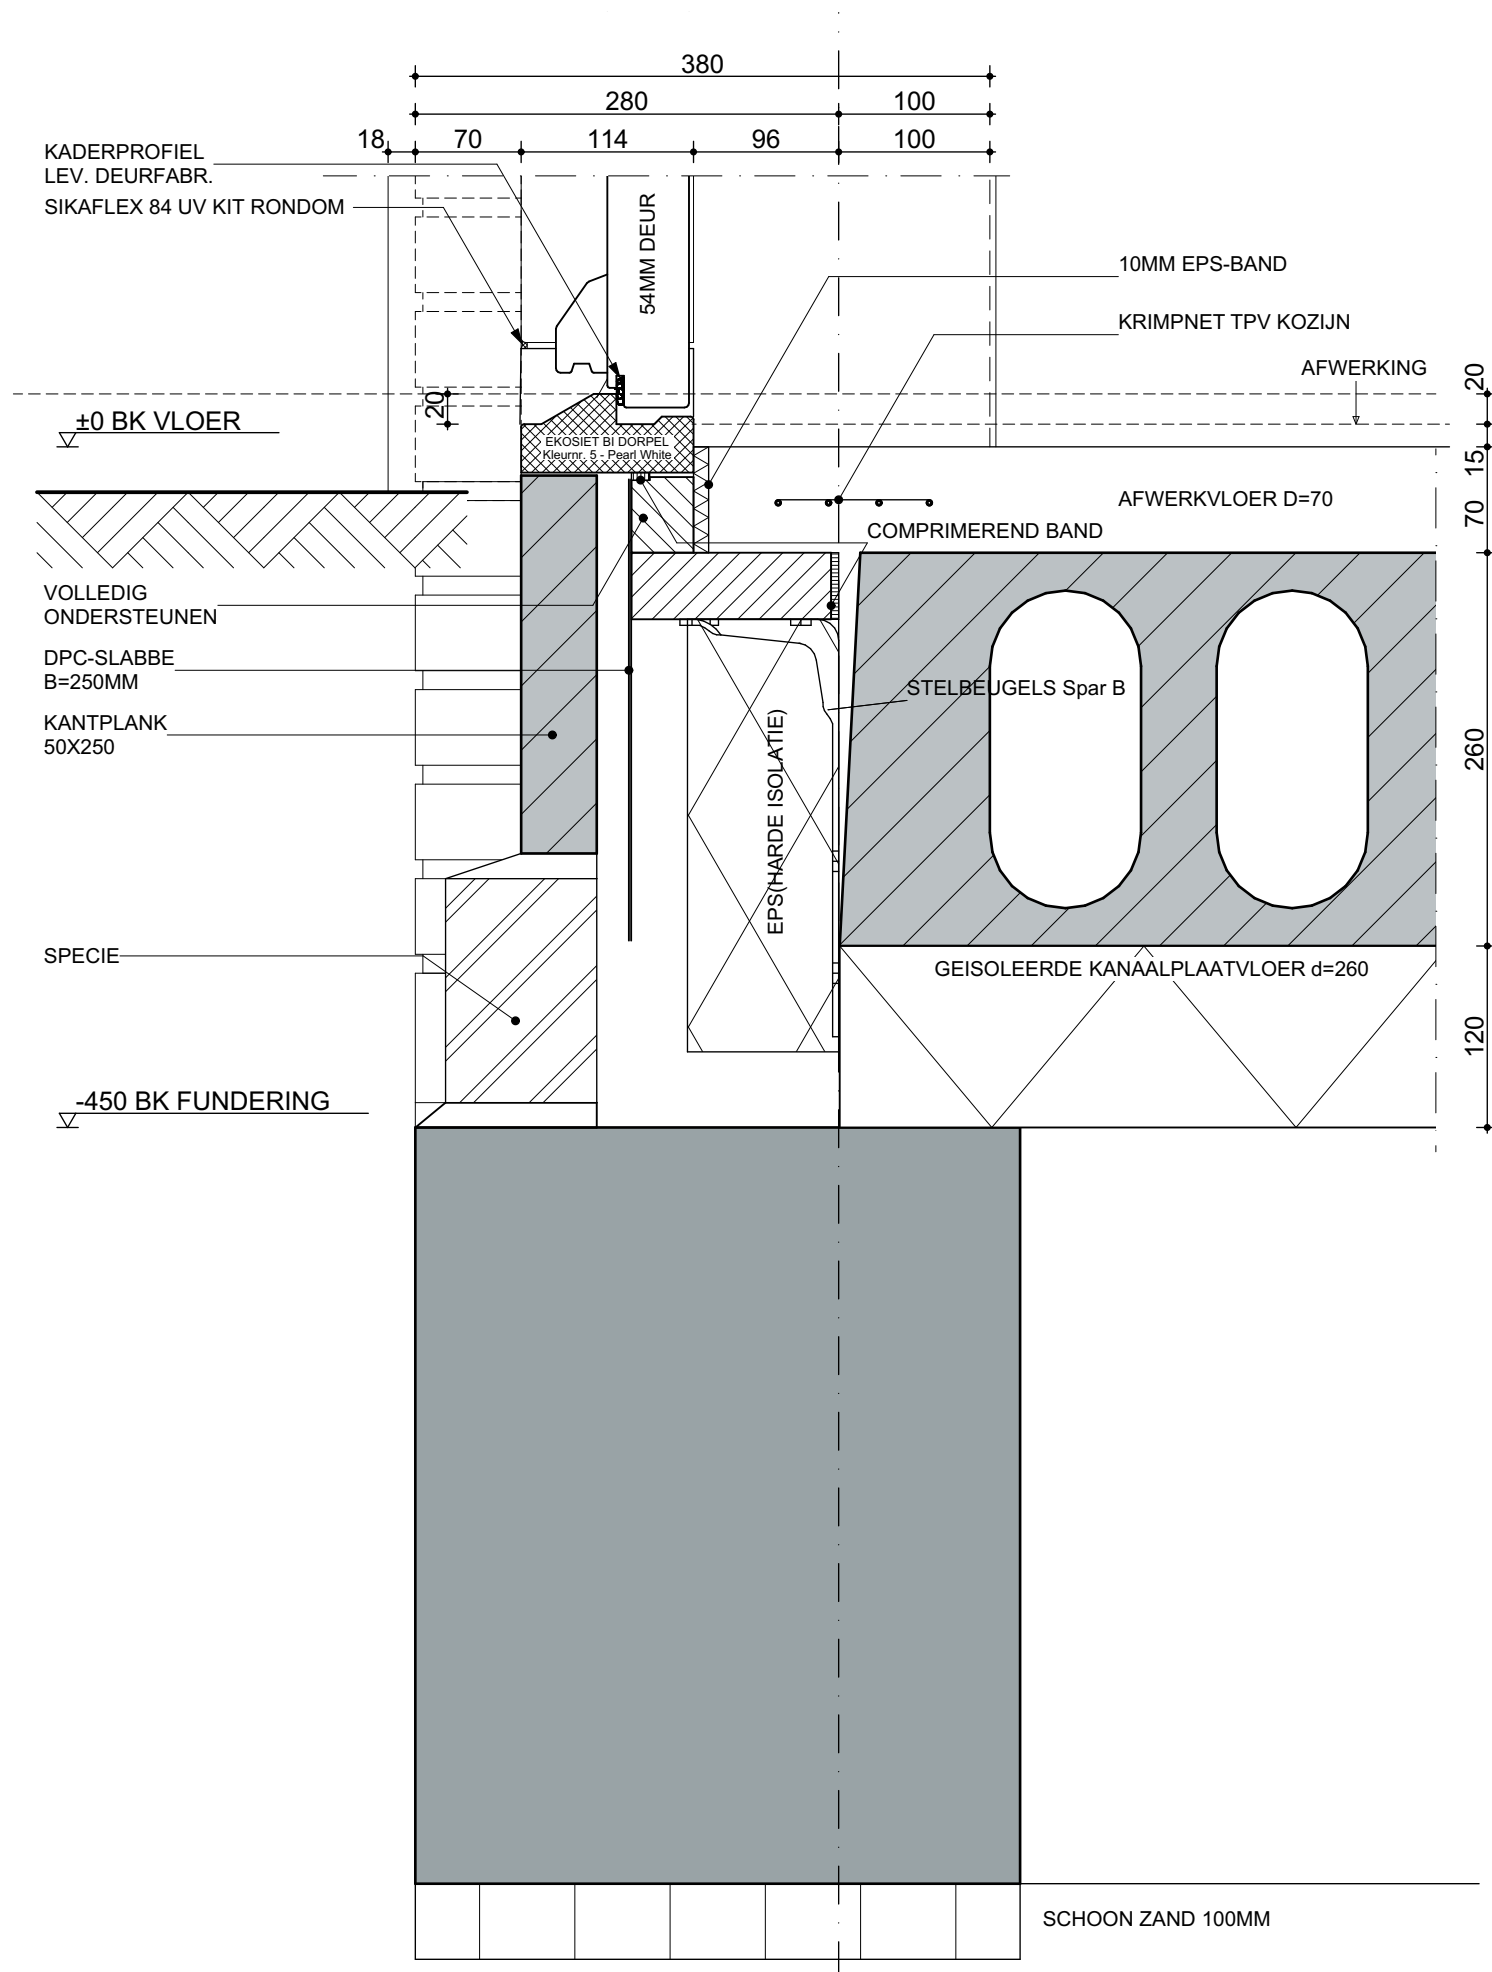

datum:
27-11-2019
werknr:
4558
detailnr:

101

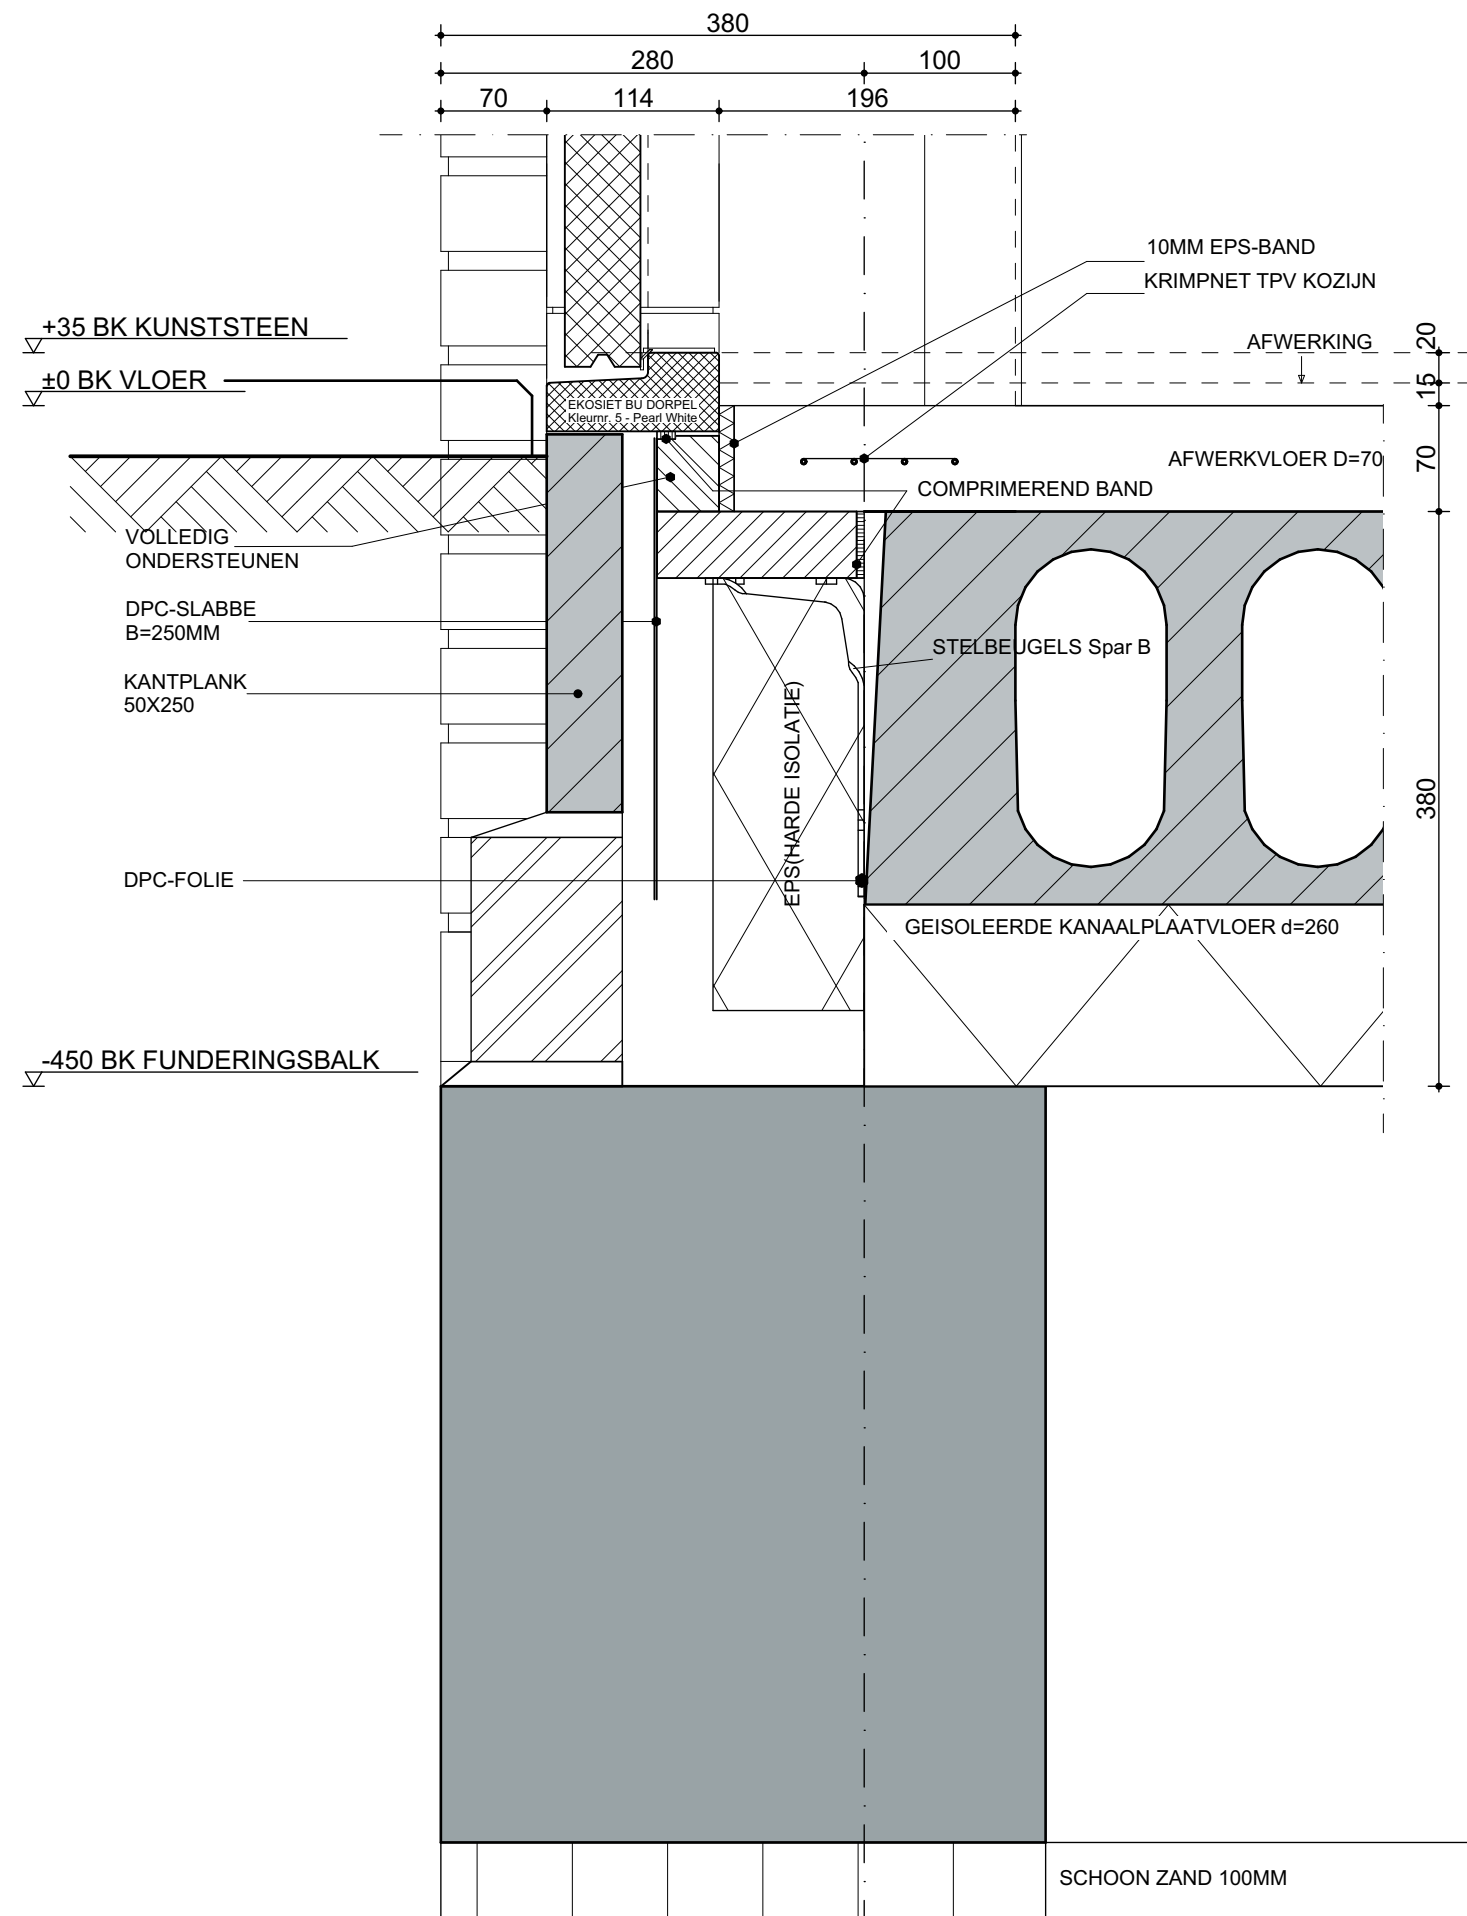


datum:
27-11-2019

werknr:
4558

detailnr:

102

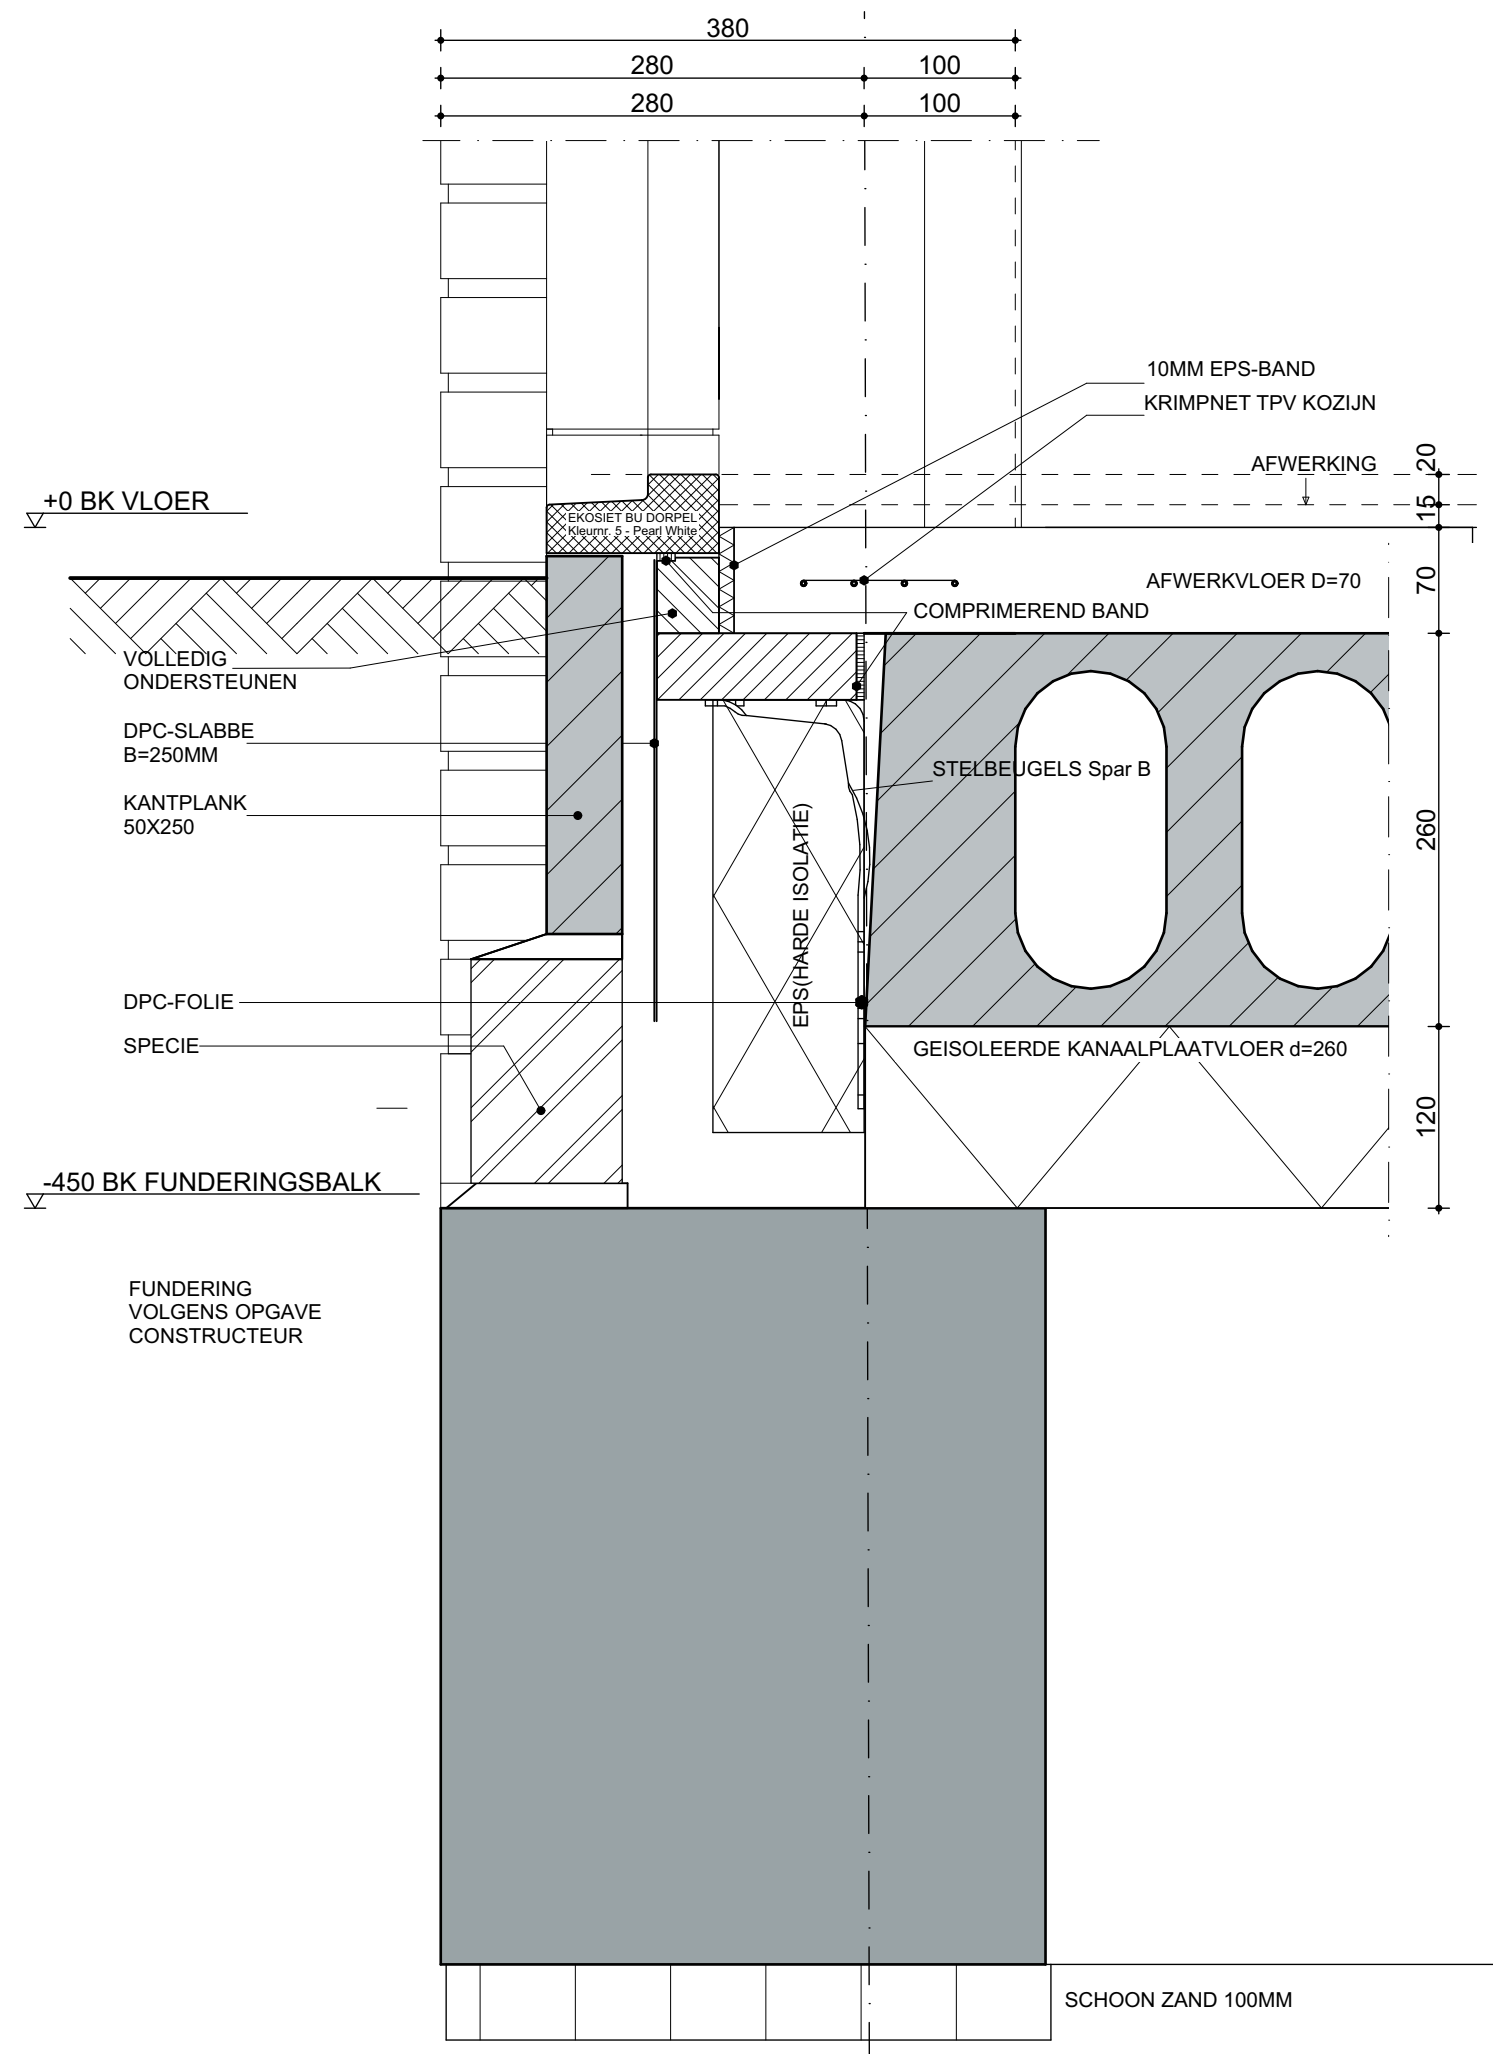



datum:
27-11-2019

werknr:
4558

detailnr:


103

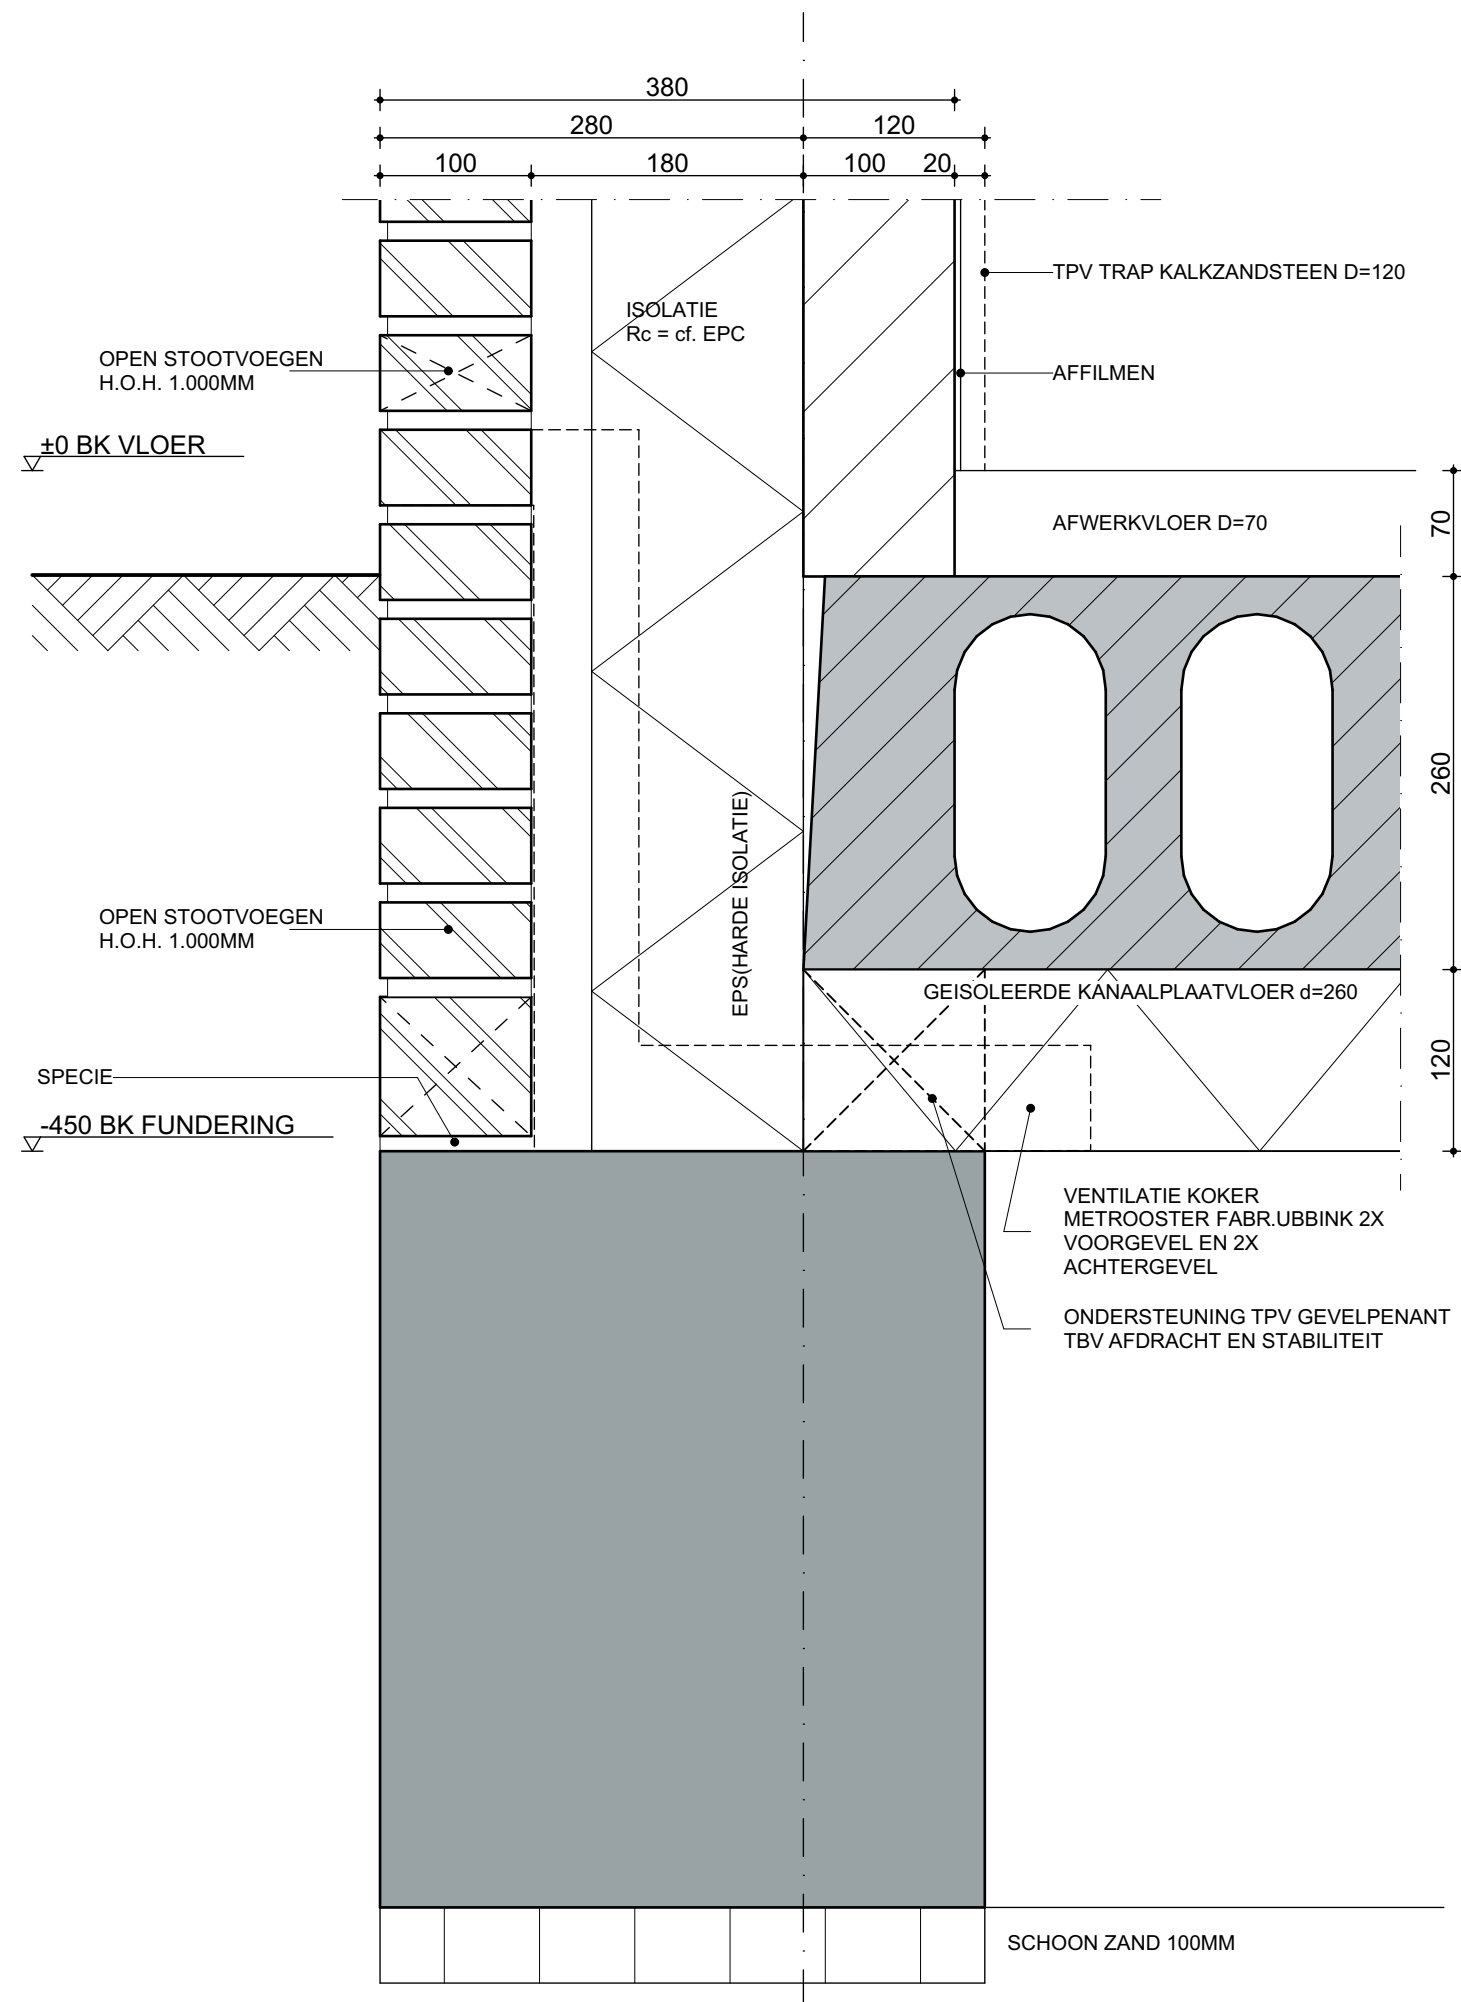

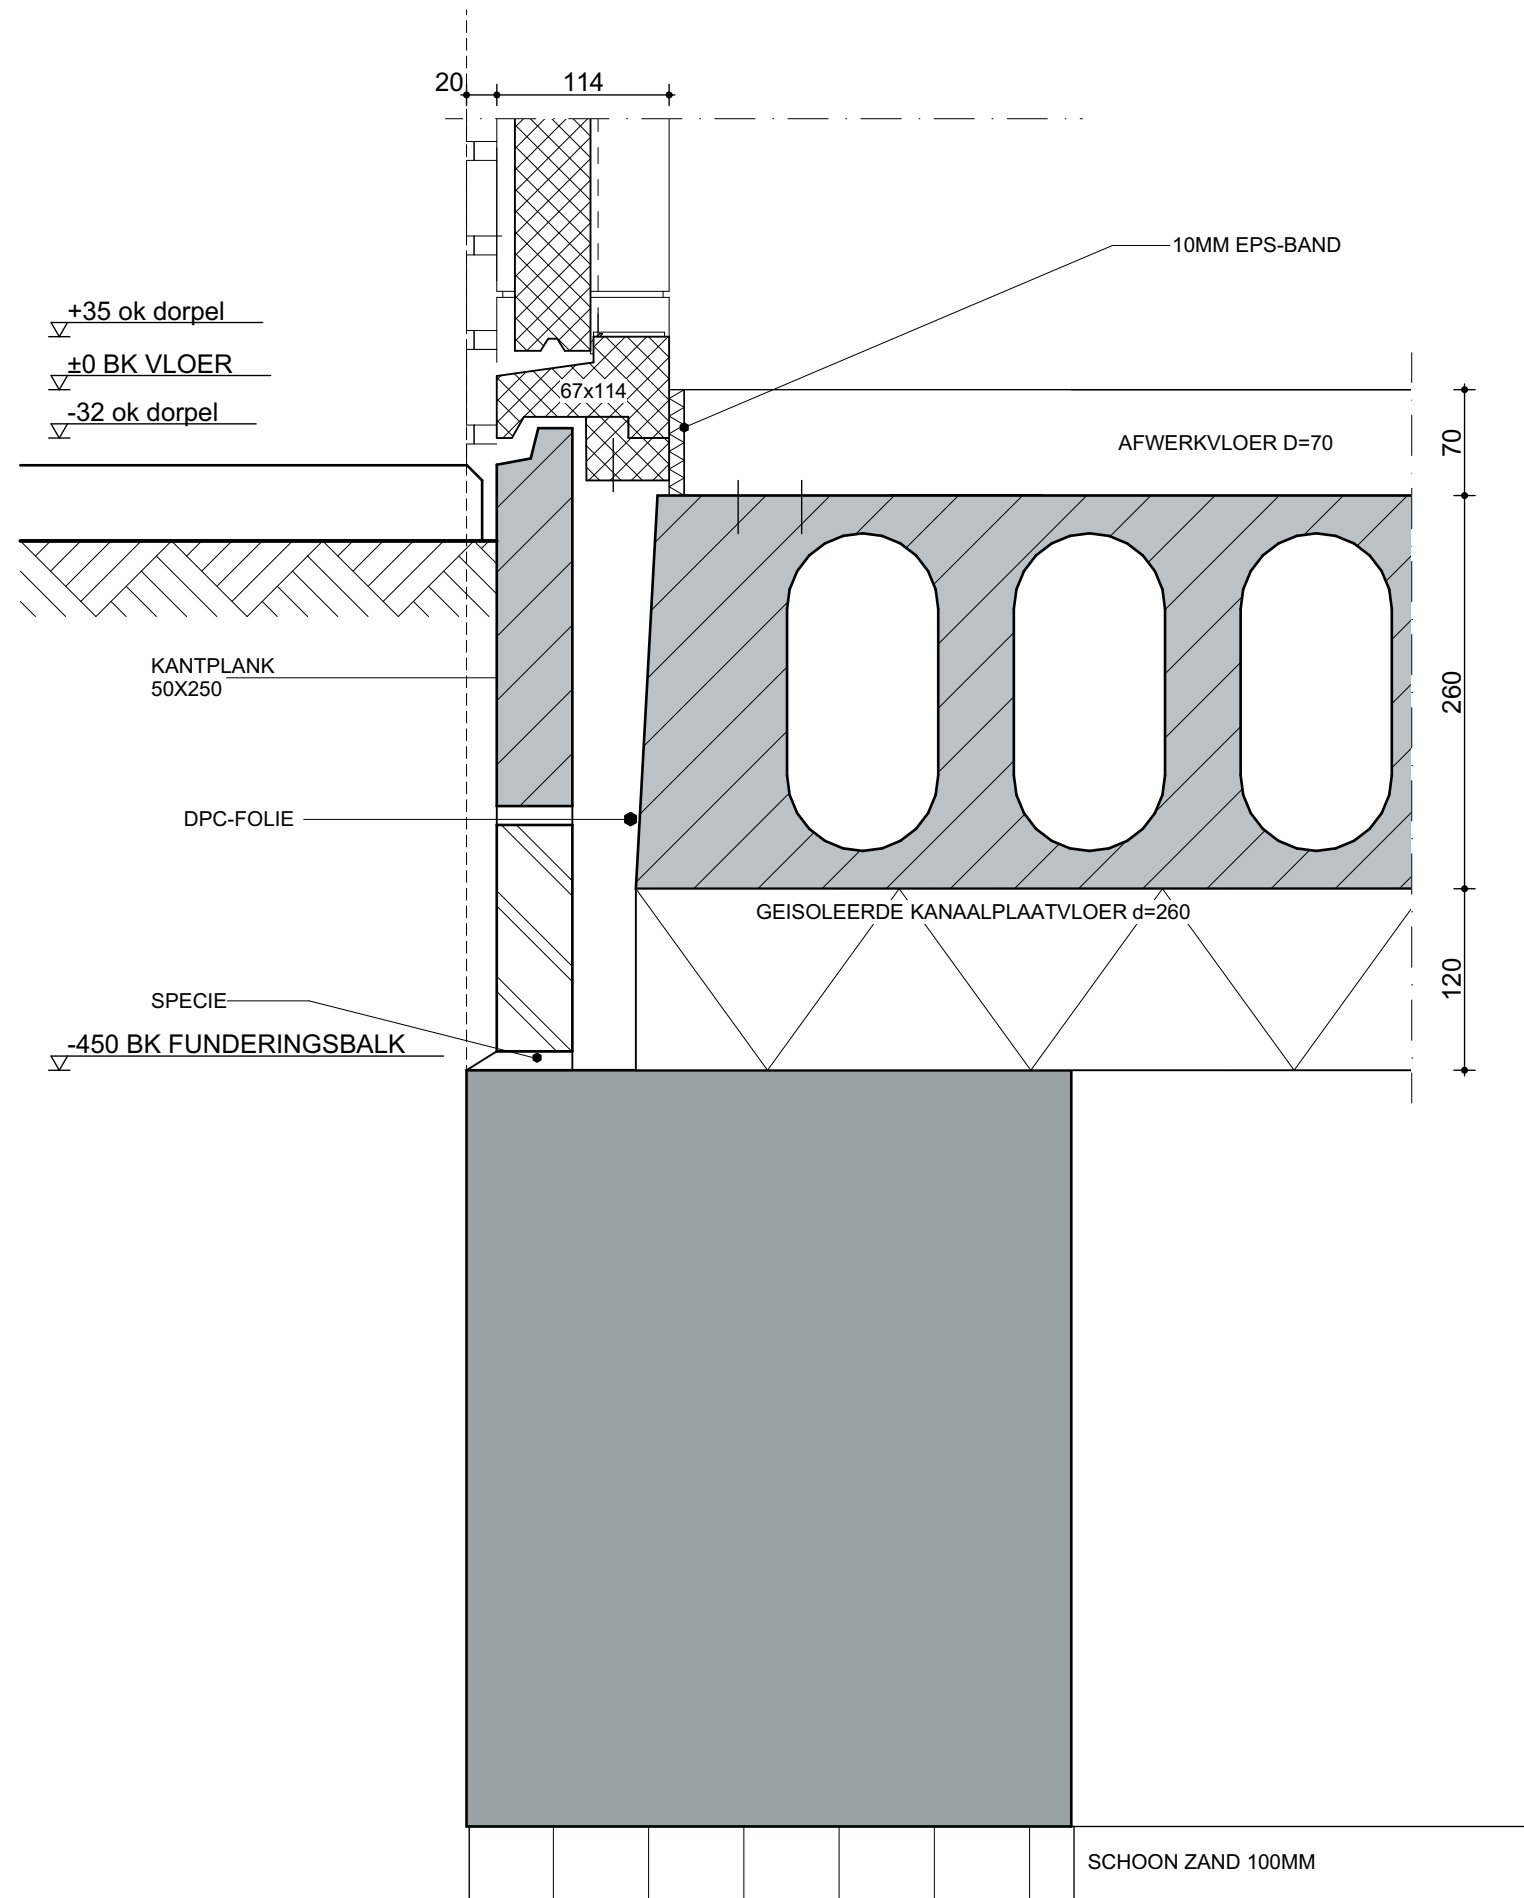


datum: 27-11-2019
 werknr: 4558
 detailnr:

105

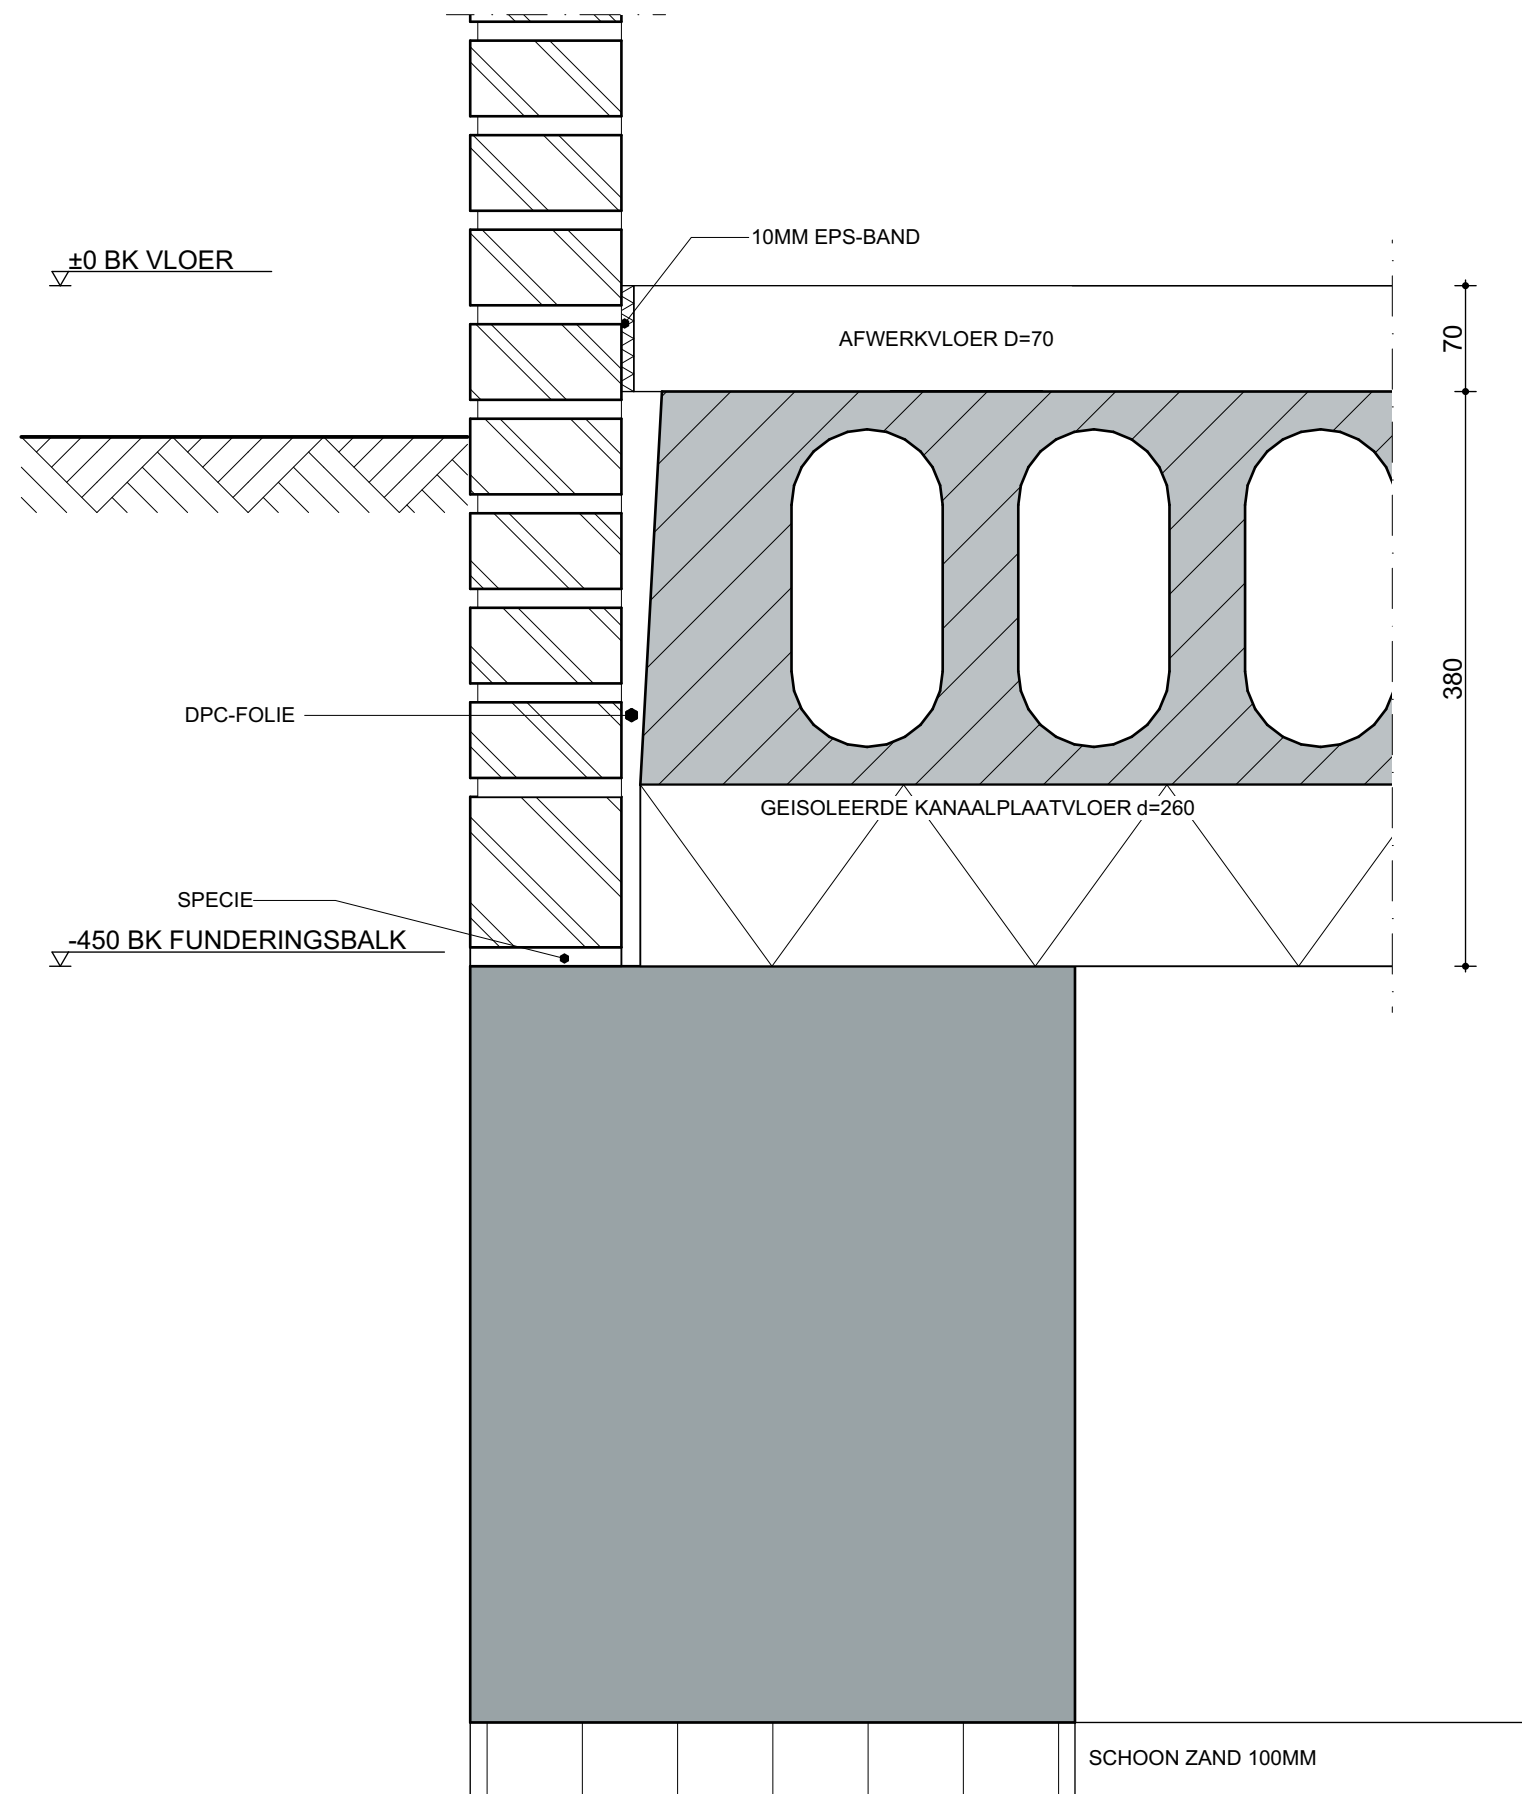


datum: 27-11-2019
werknr: 4558
detailnr:

106

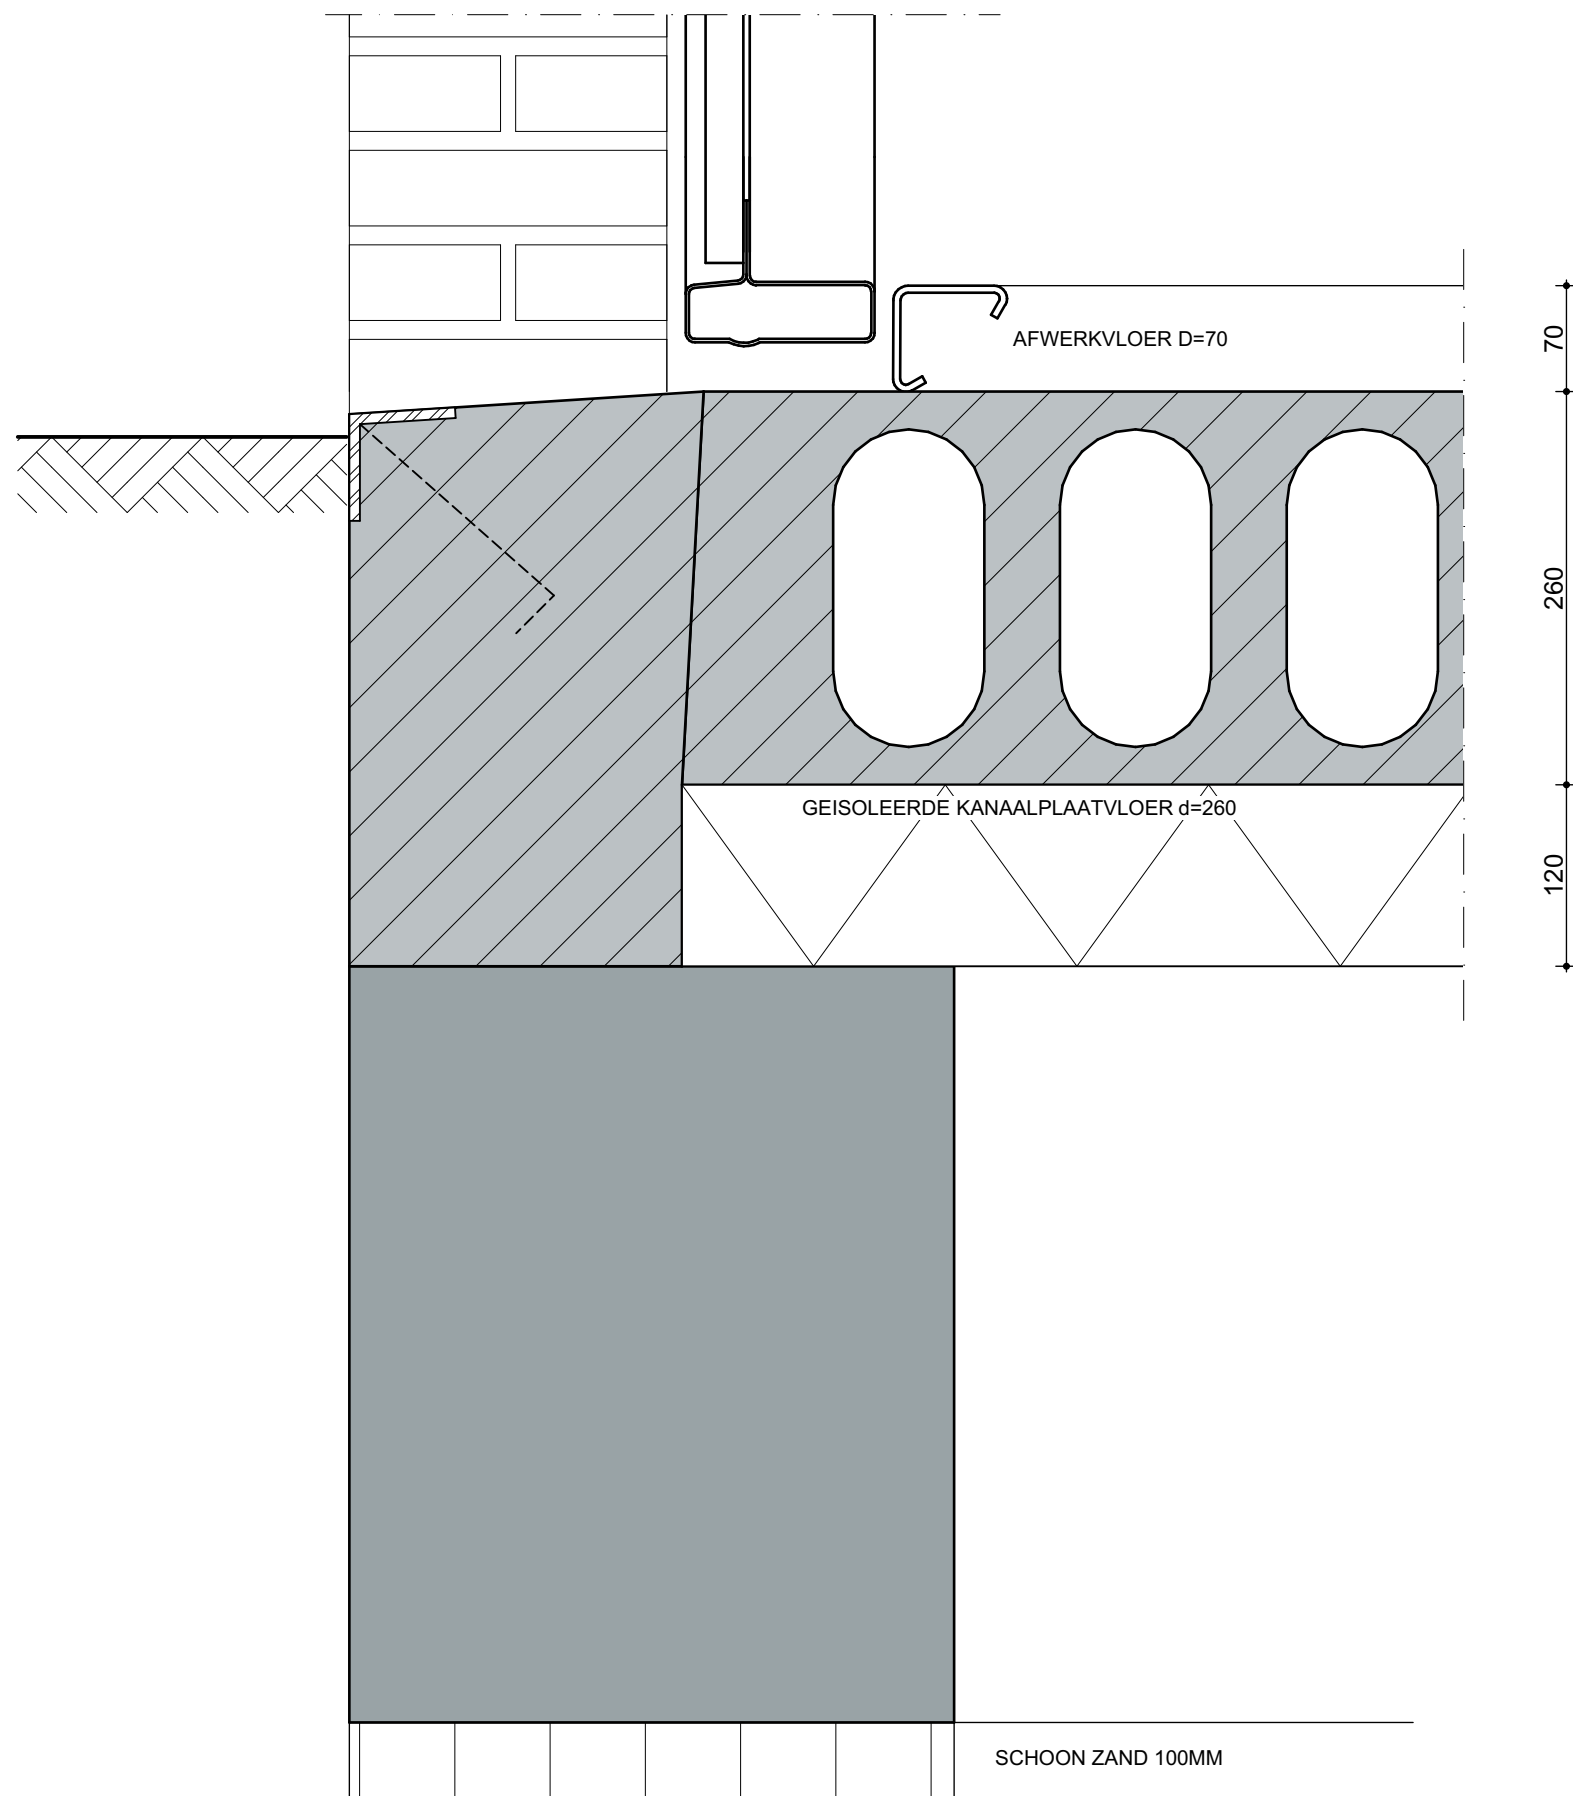


datum: 27-11-2019
werknr: 4558
detailnr: 107

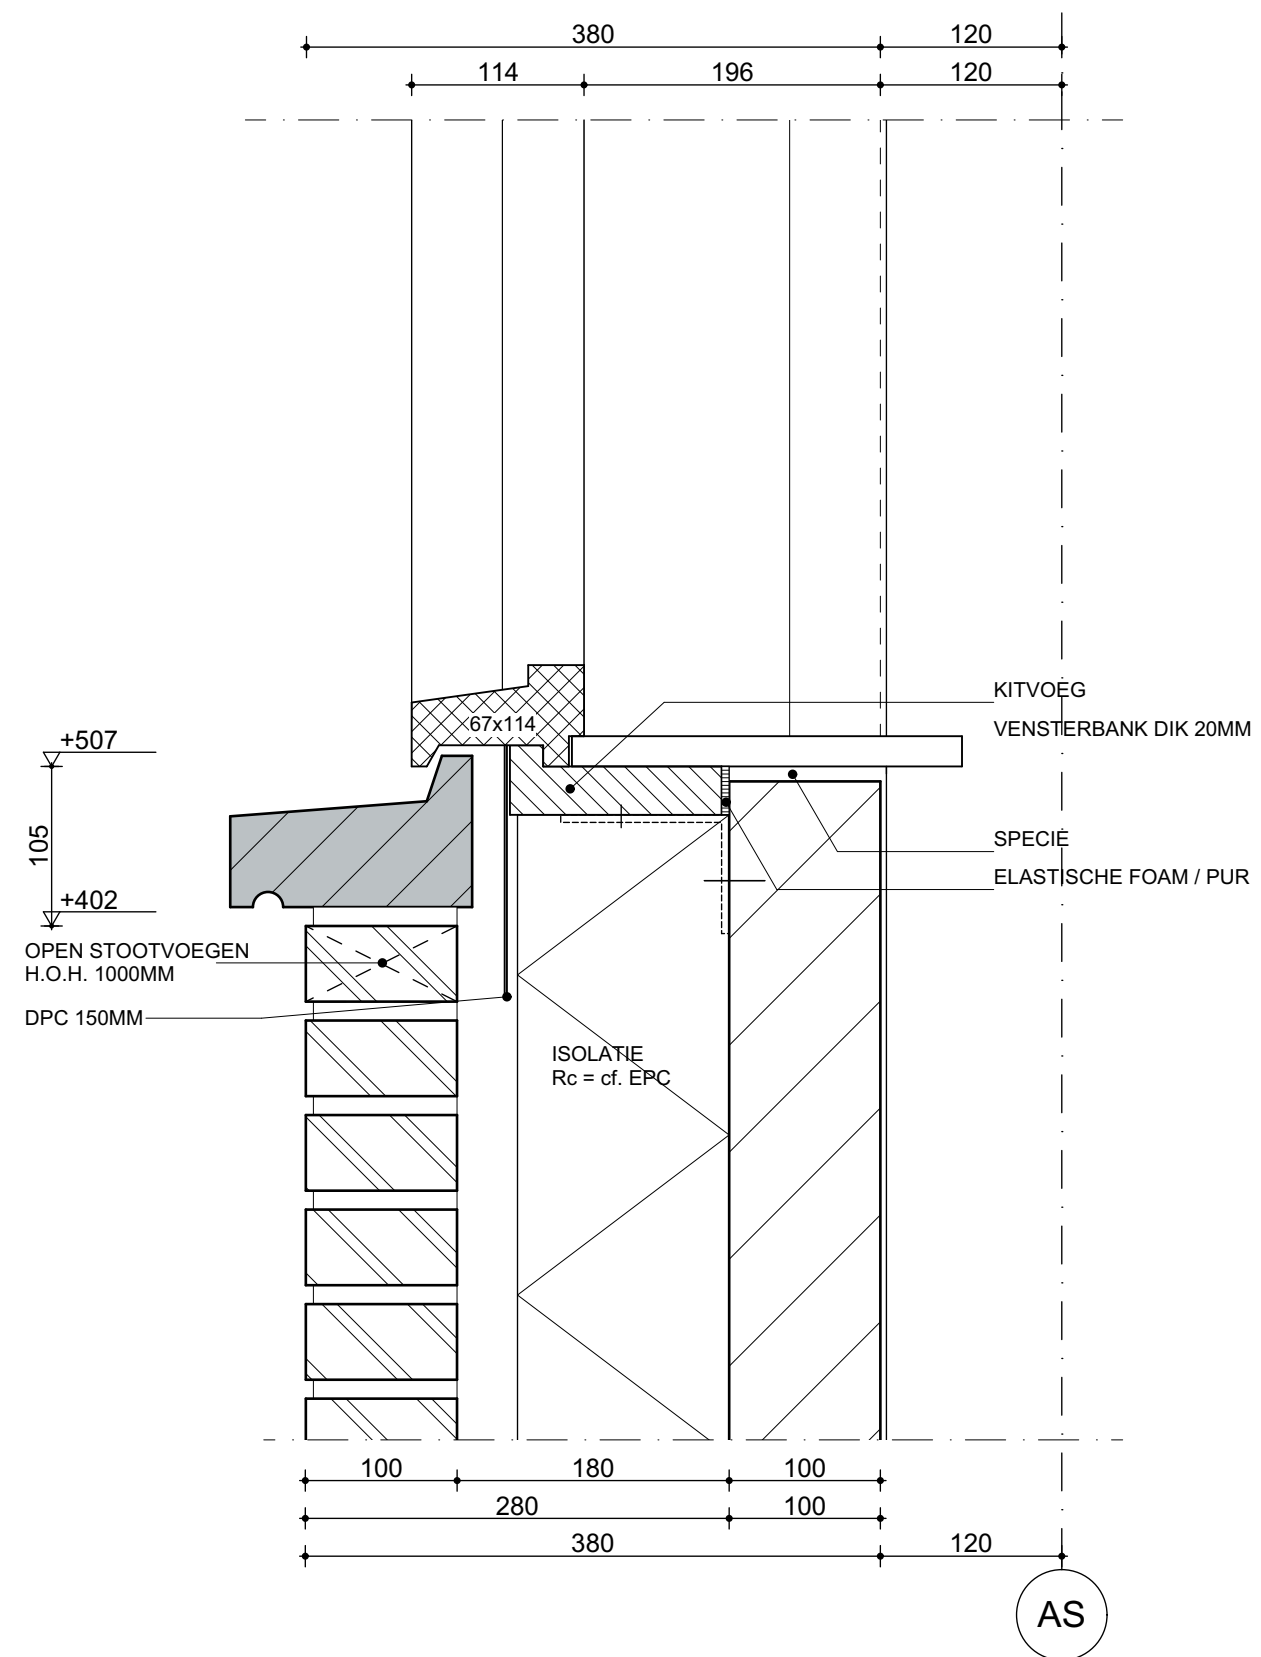

datum: 27-11-2019
werknr: 4558
detailnr:

108

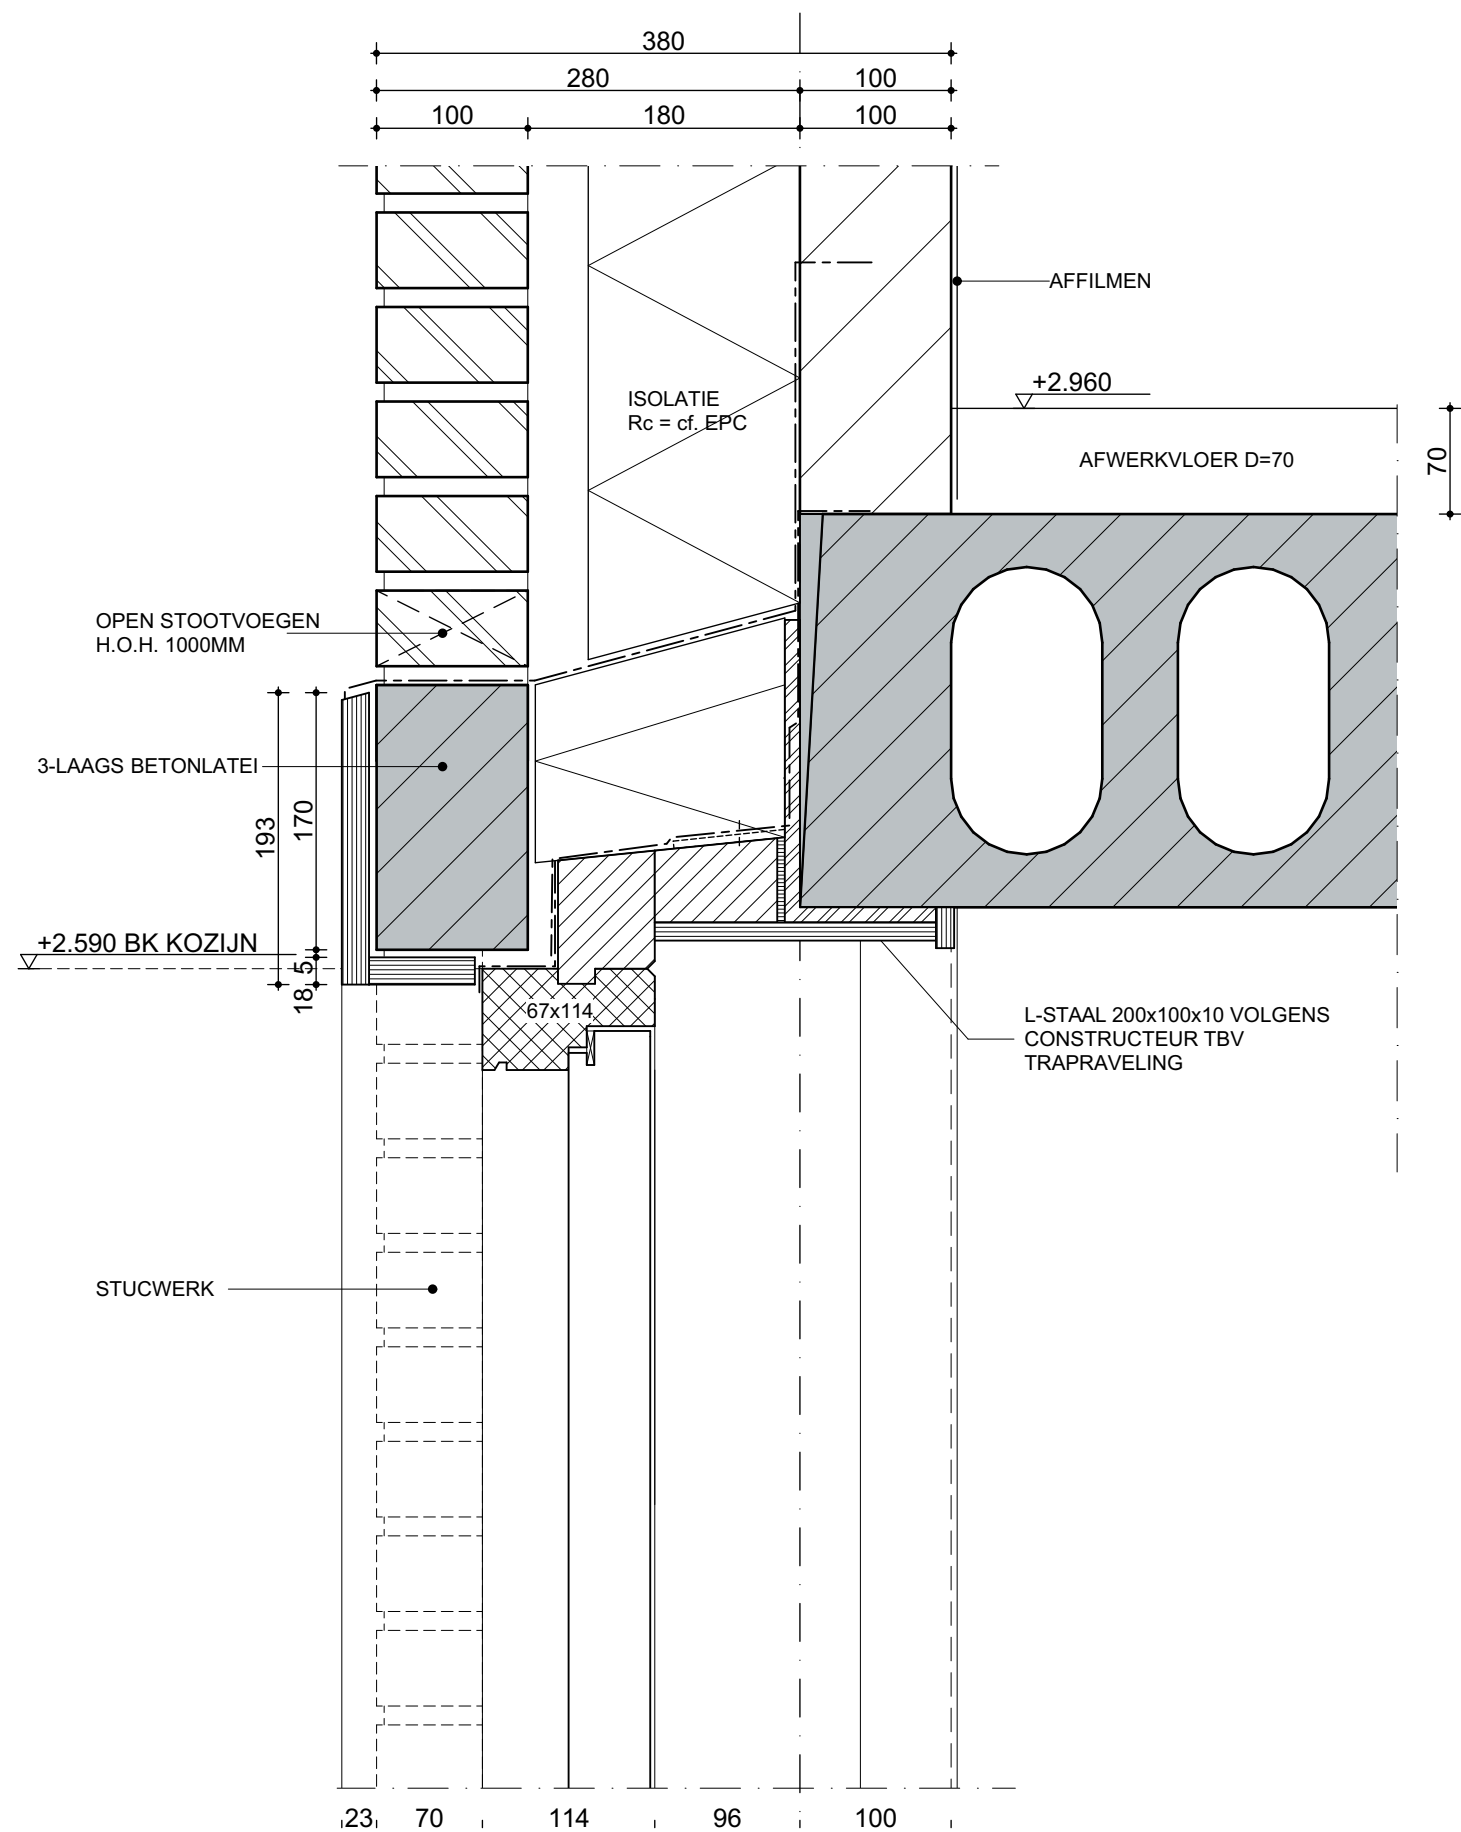


datum:
27-11-2019

werknr:
4558

detailnr:

111

ZINKEN KRAAL GECOAT
TEGEN UITLOGEN

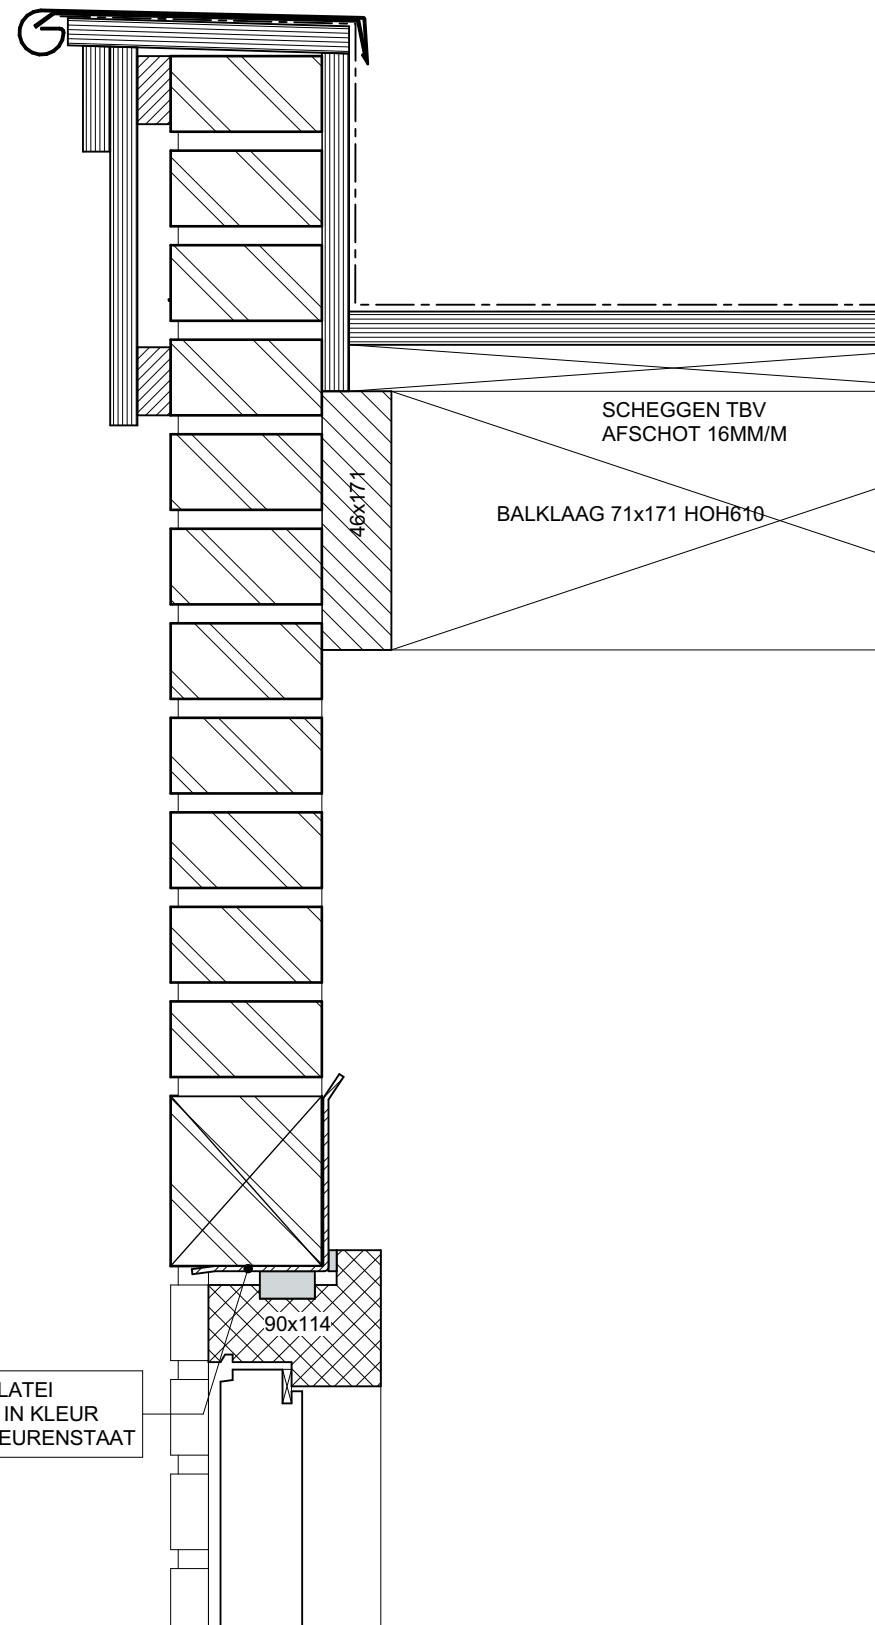


STALEN LATEI
GECOAT IN KLEUR
VLGS KLEURENSTAAT

datum: 27-11-2019
werknr: 4558
detailnr:


112


ZINKEN KRAAL GECOAT
TEGEN UITLOGEN

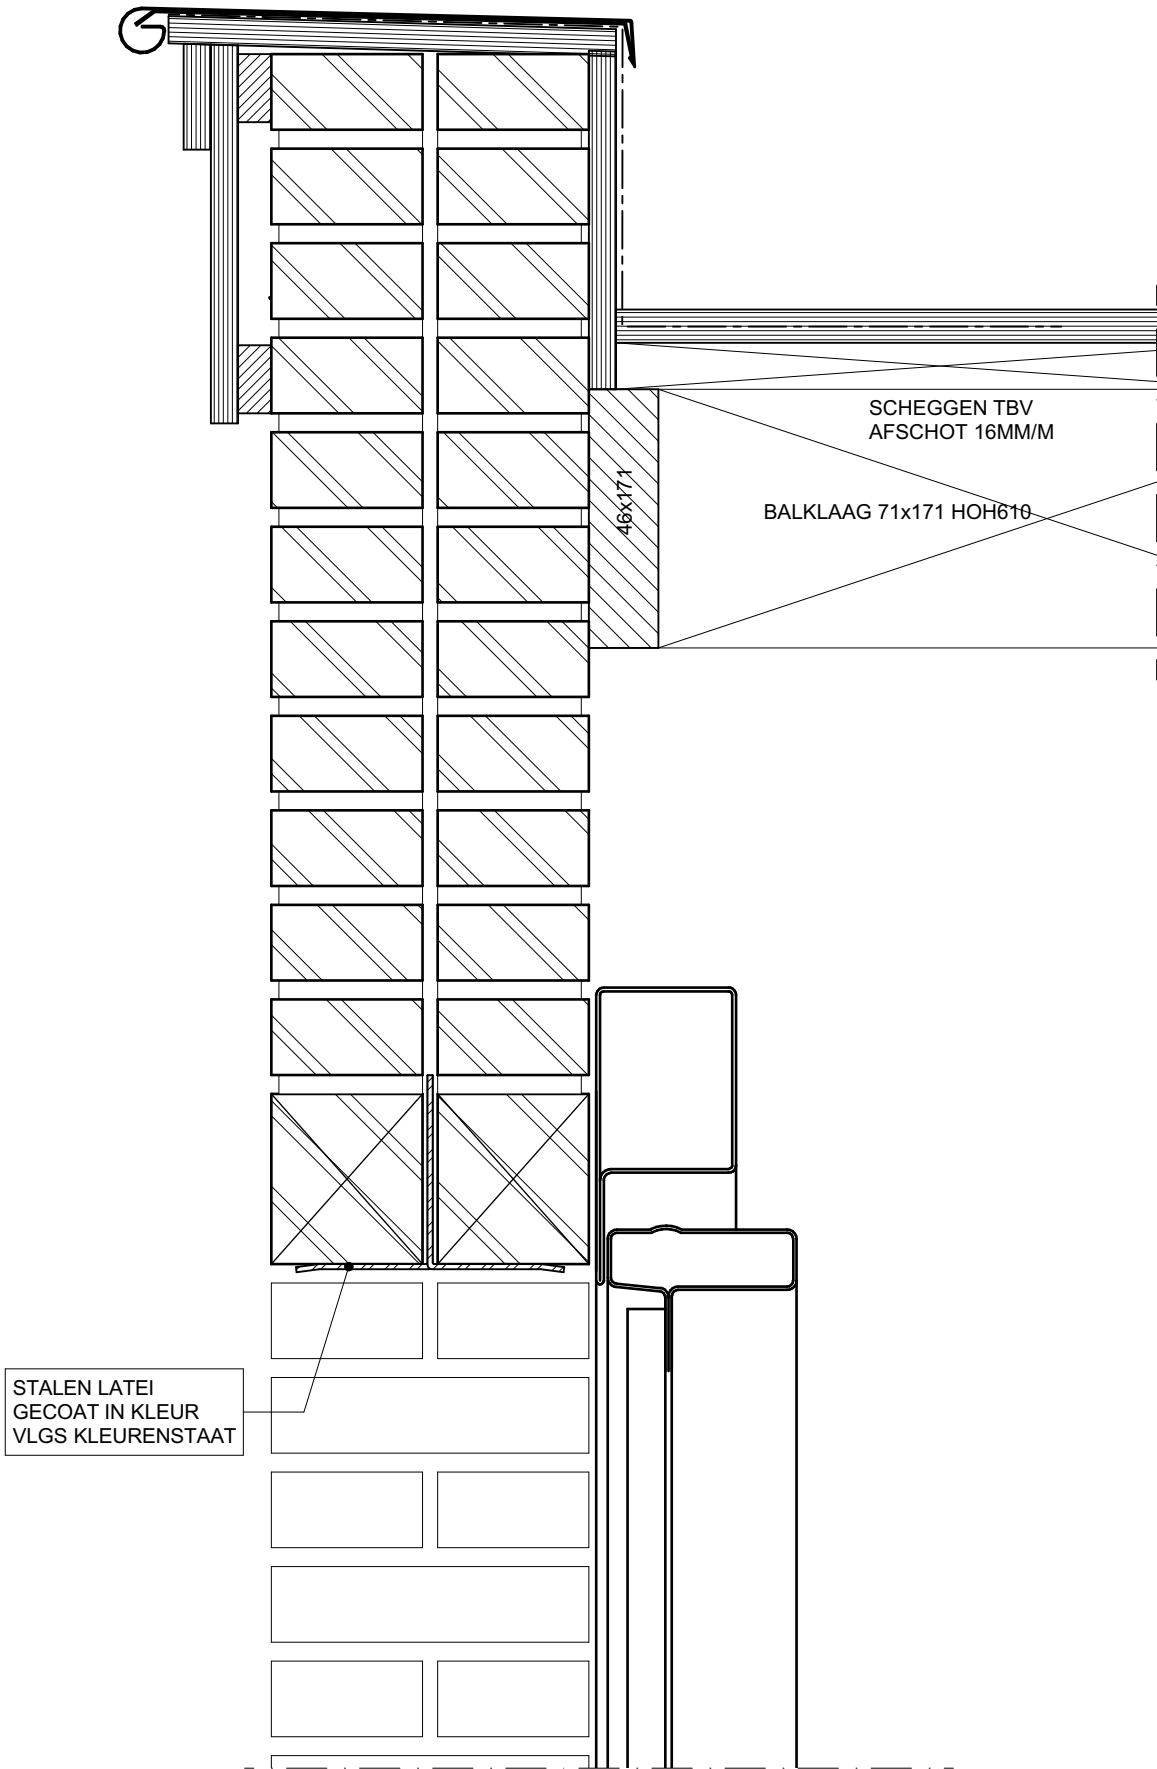

datum: 27-11-2019
werknr: 4558
detailnr:


113

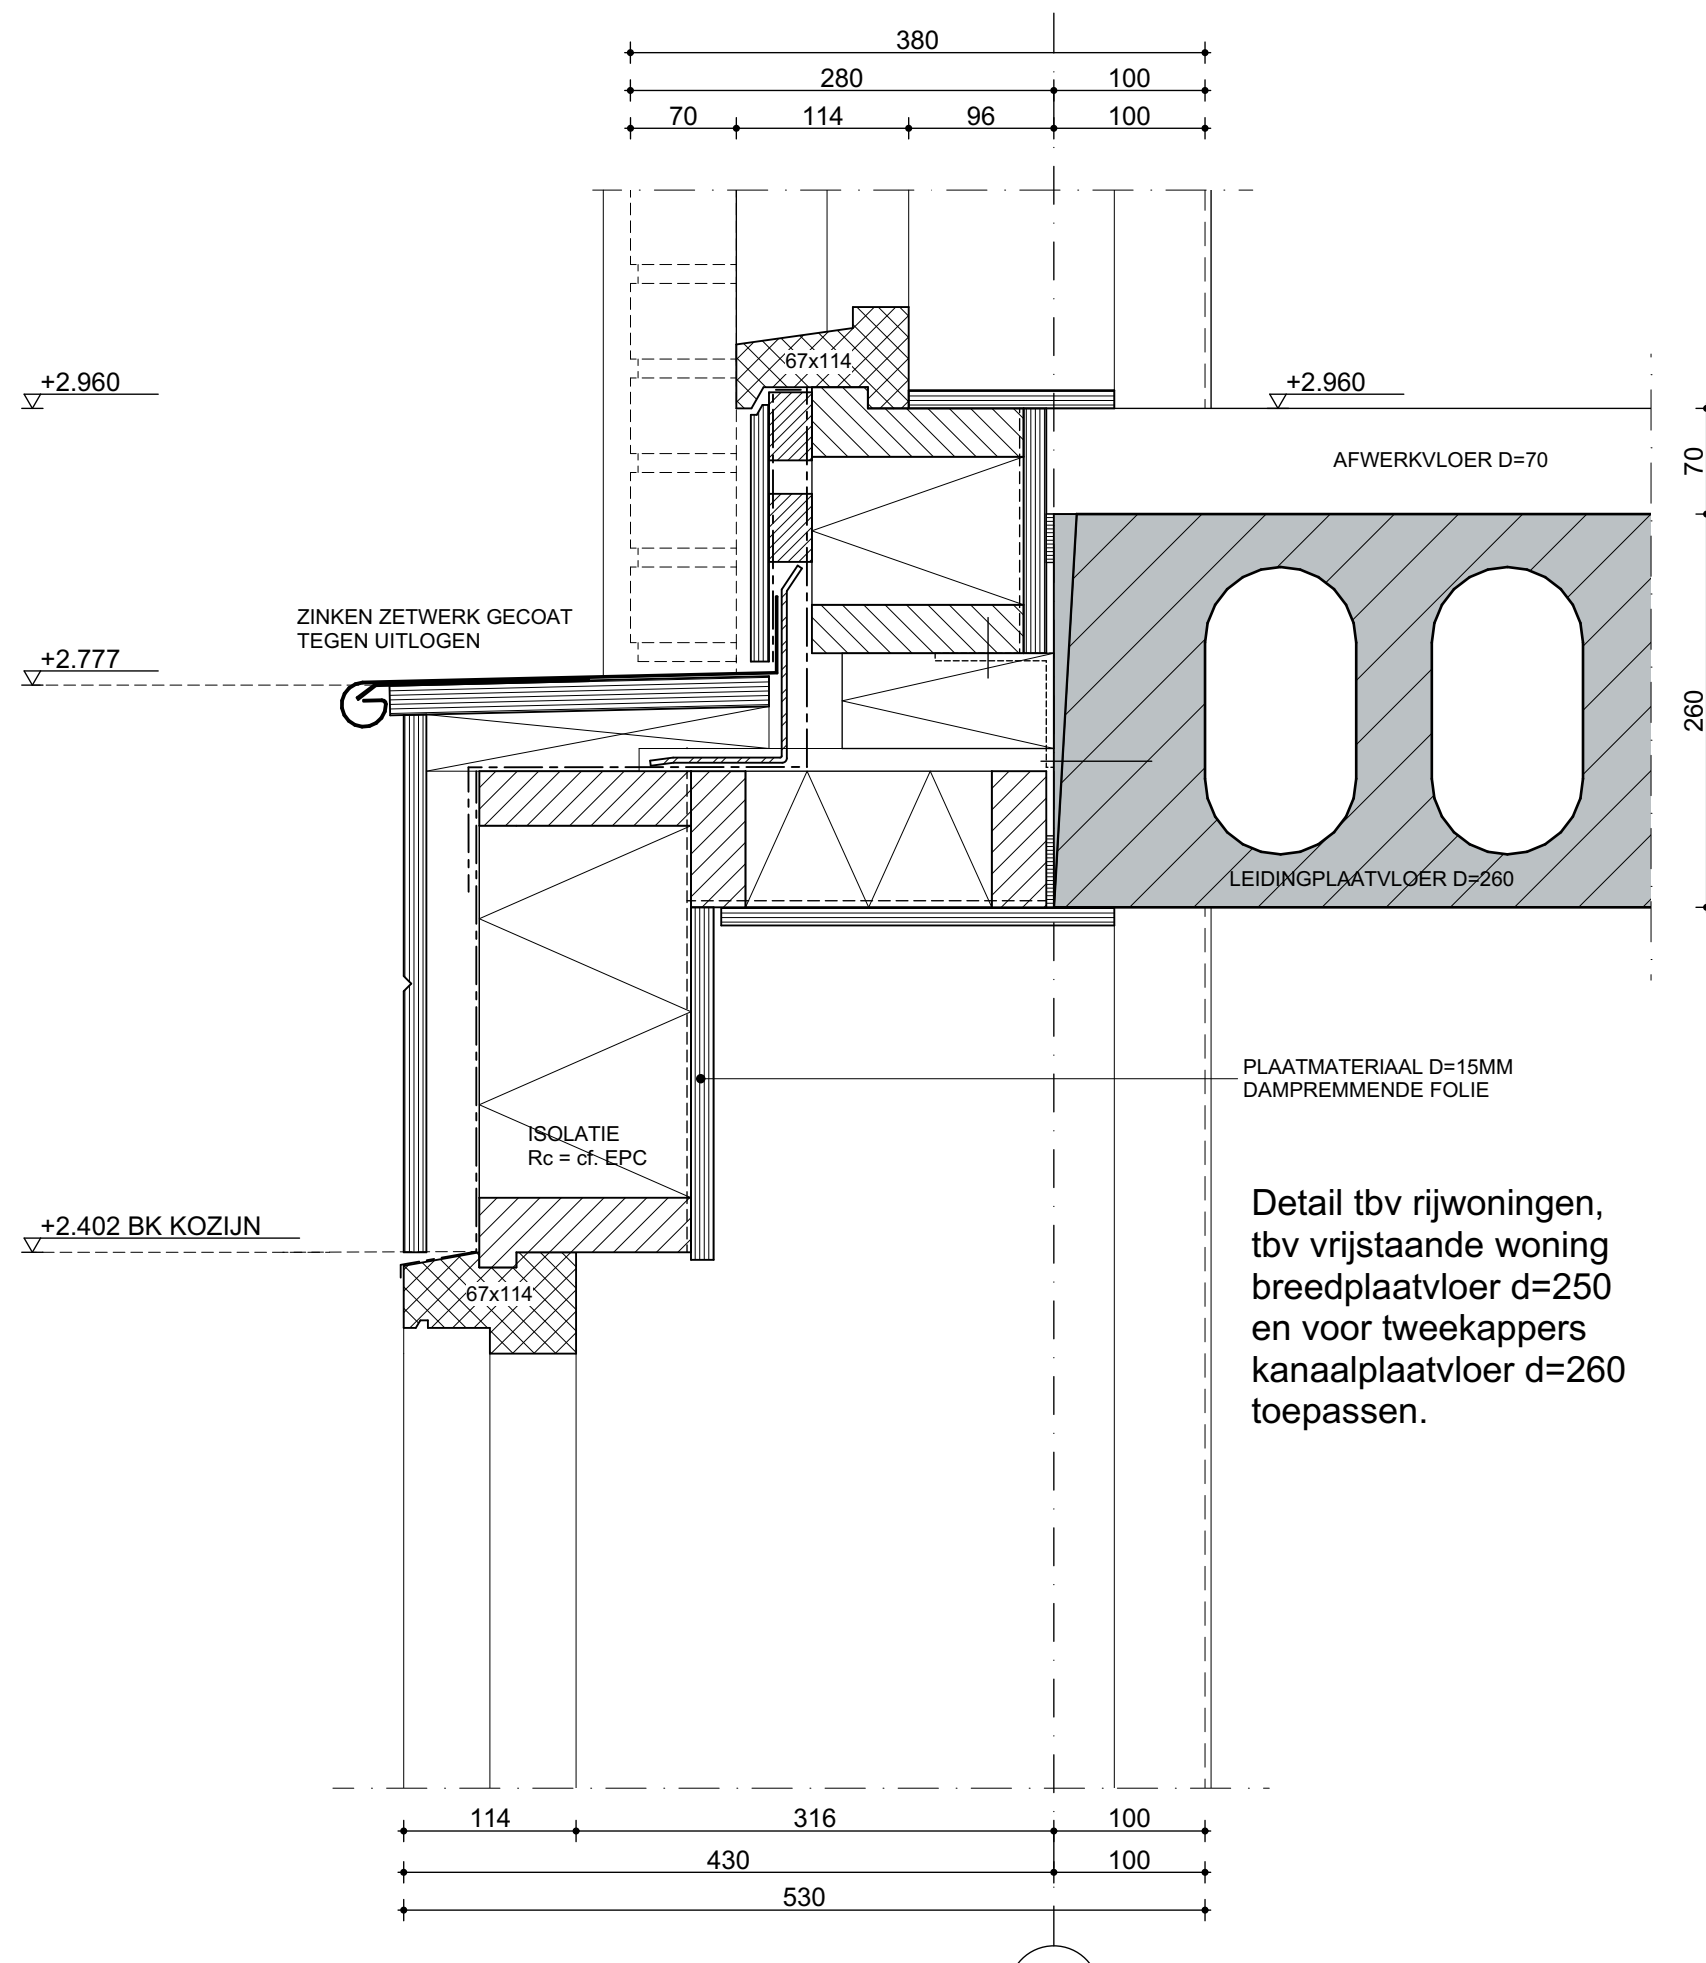

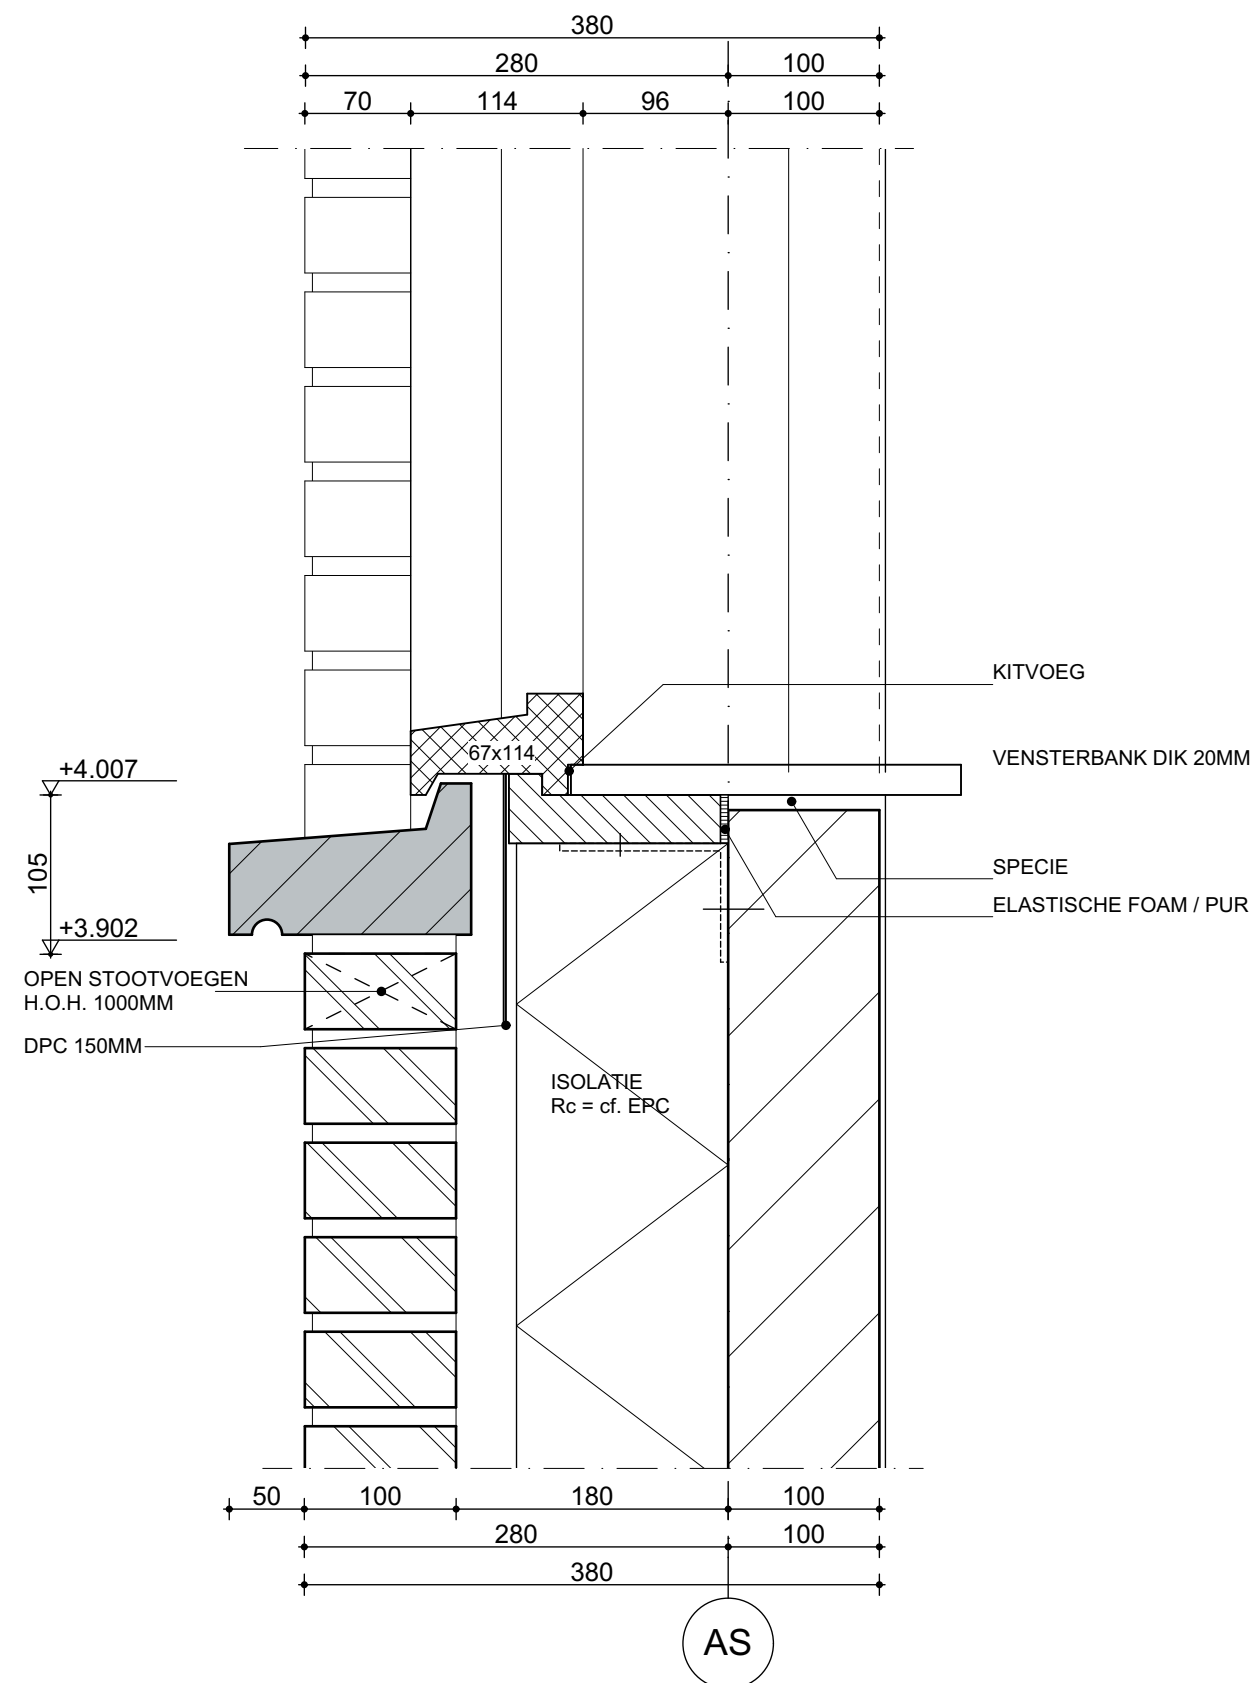


datum: 27-11-2019
 werknr: 4558
 detailnr:

116

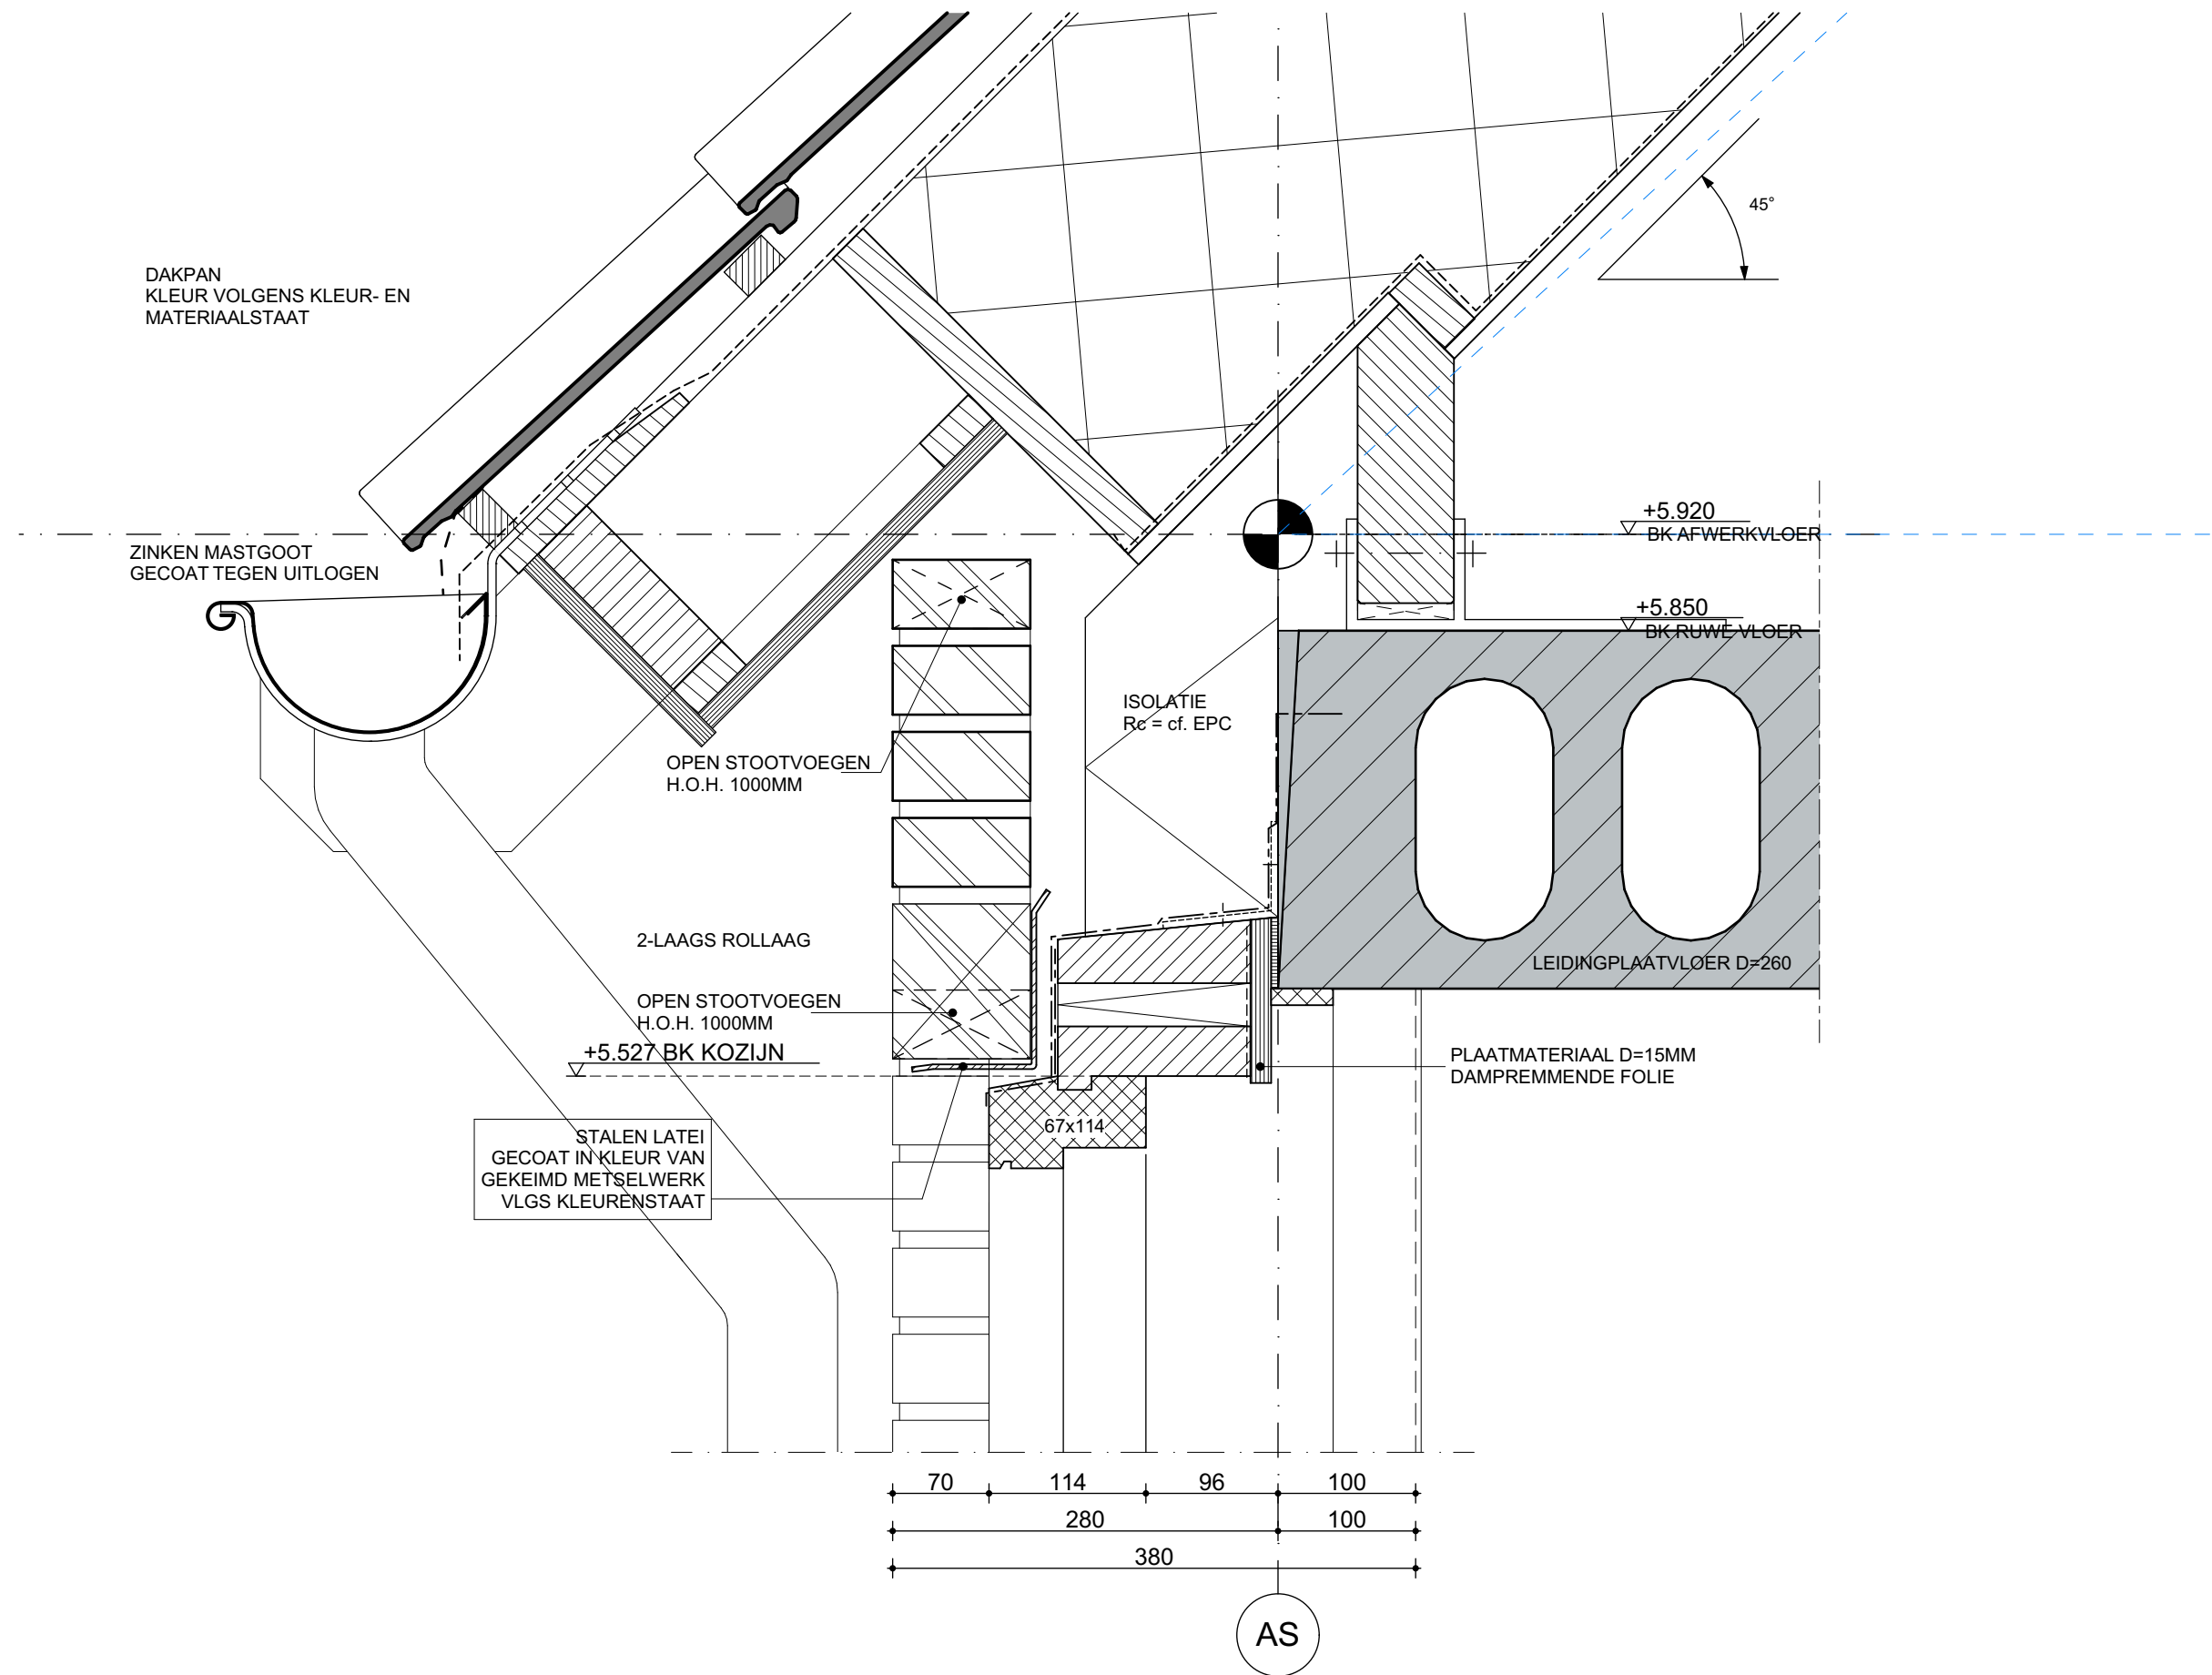


datum: 27-11-2019
werknr: 4558
detailnr:

117

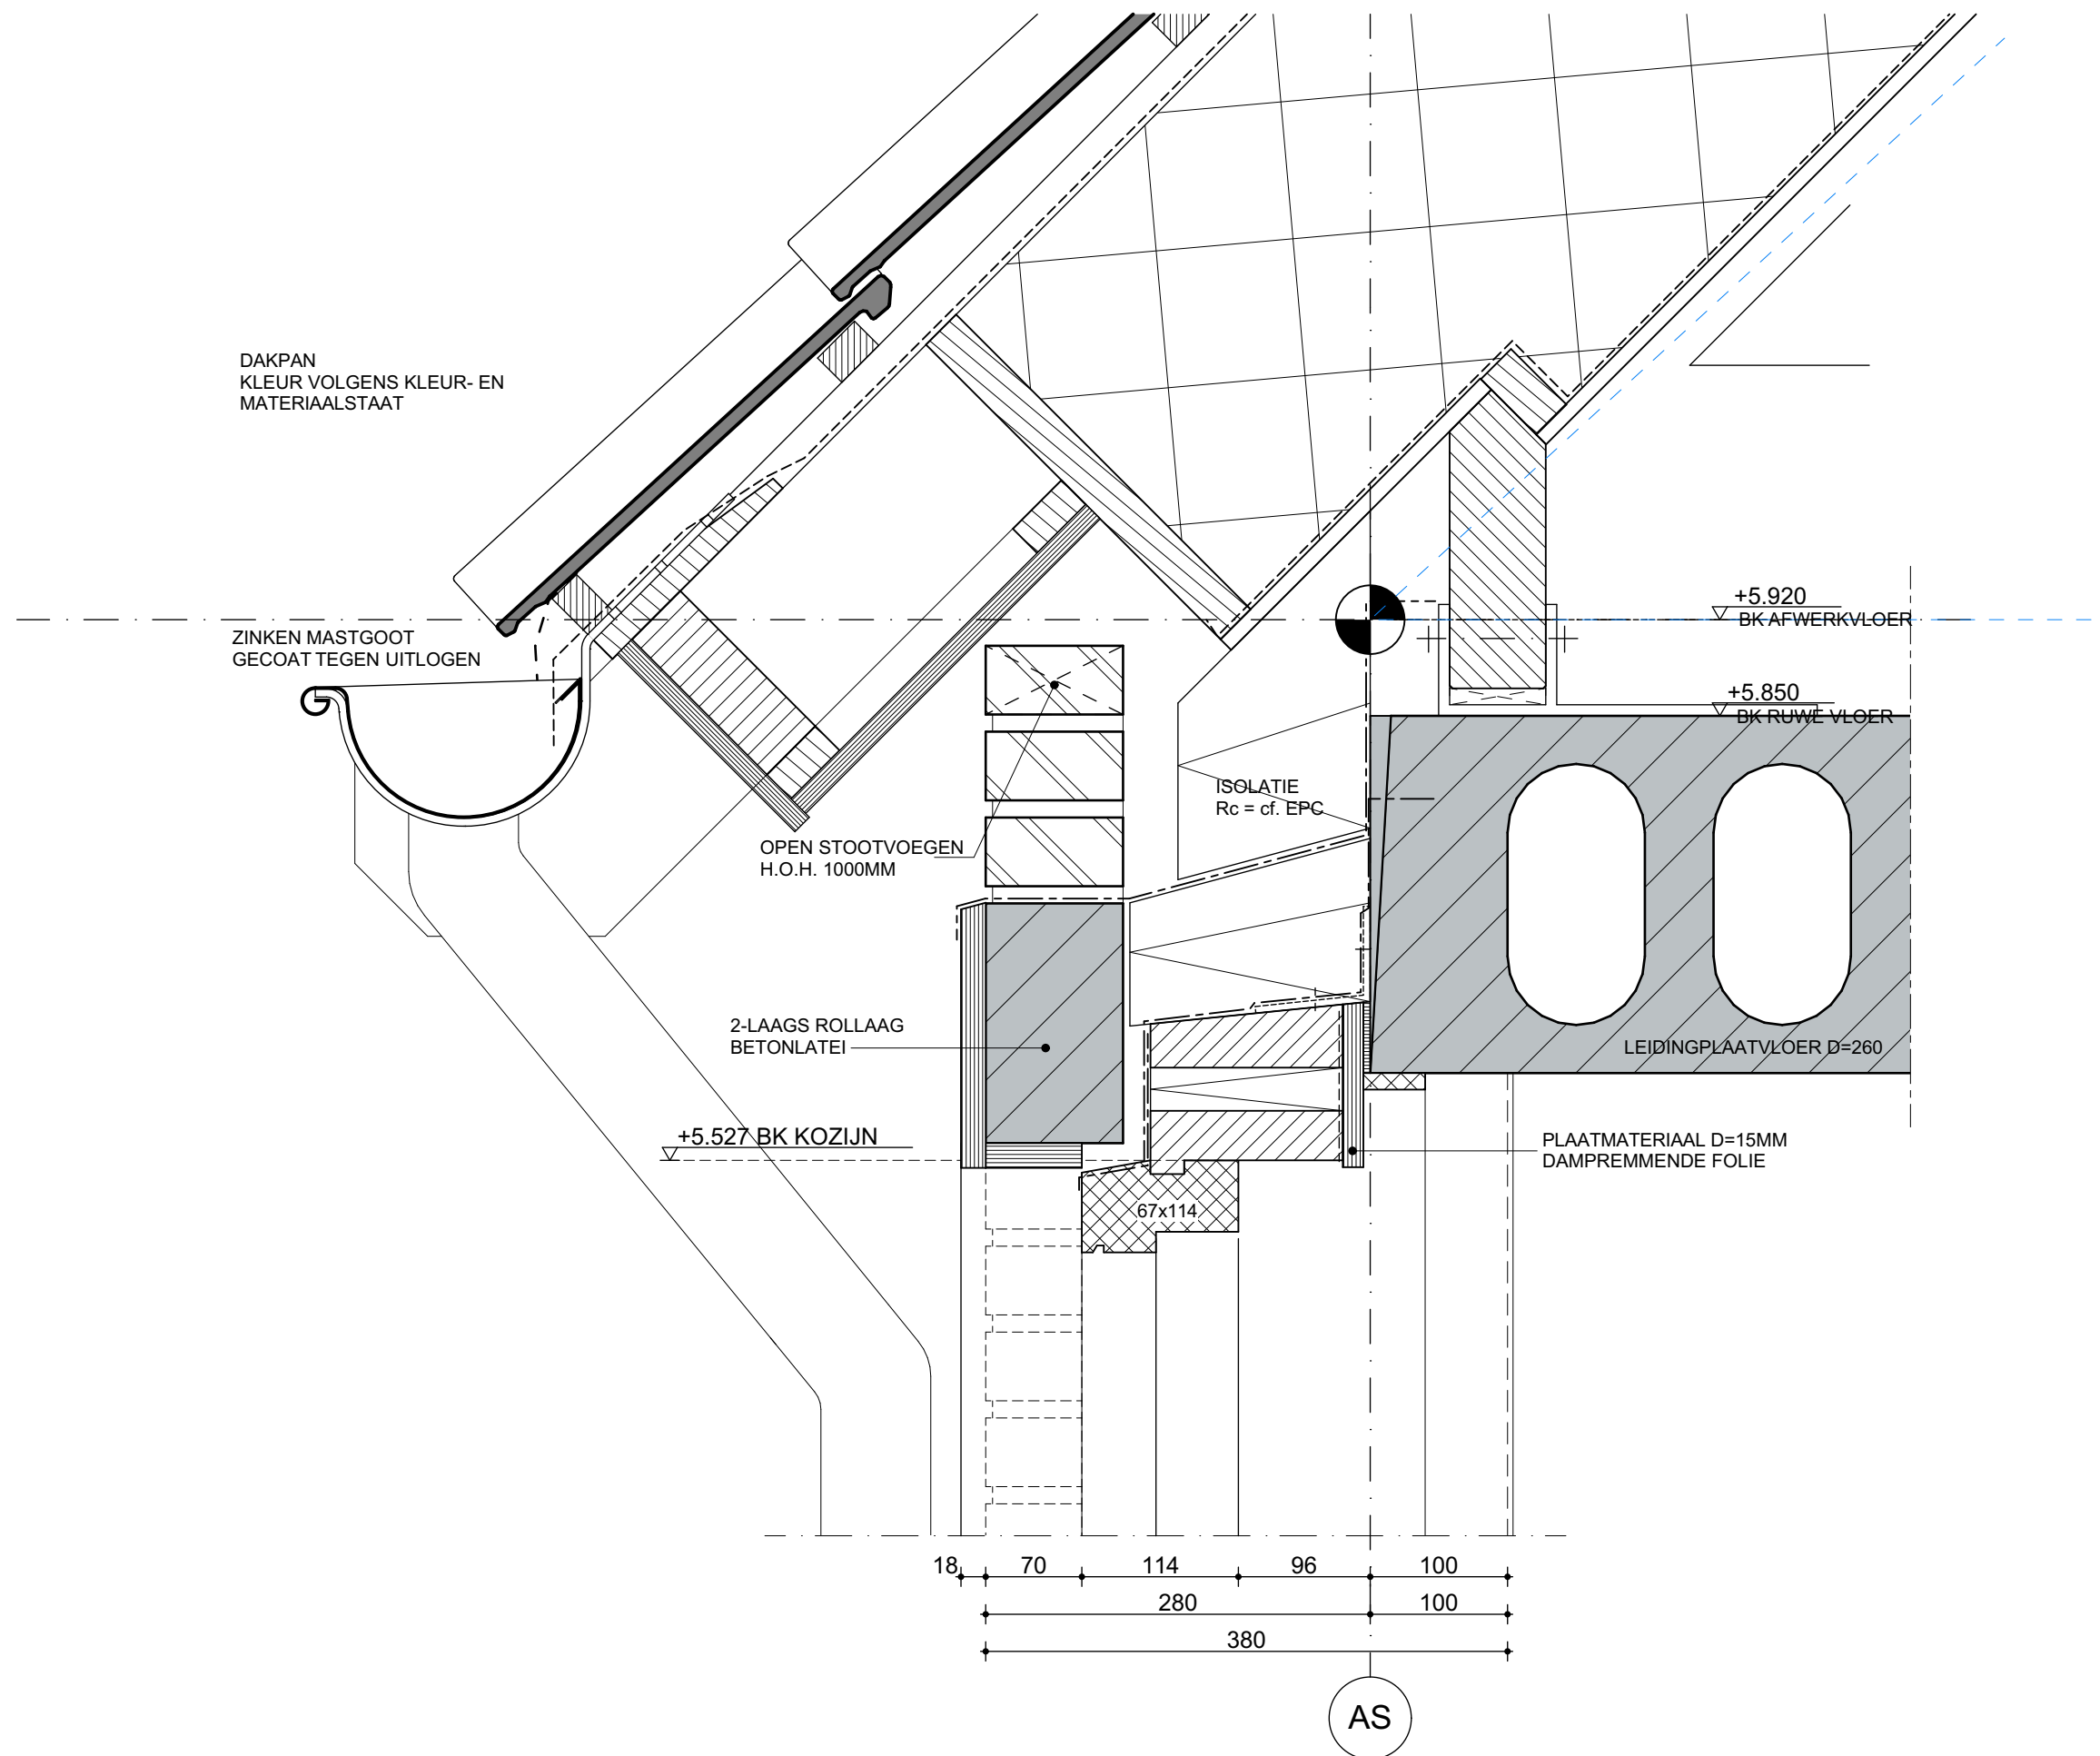


datum:
27-11-2019
werknr:
4558
detailnr:

118

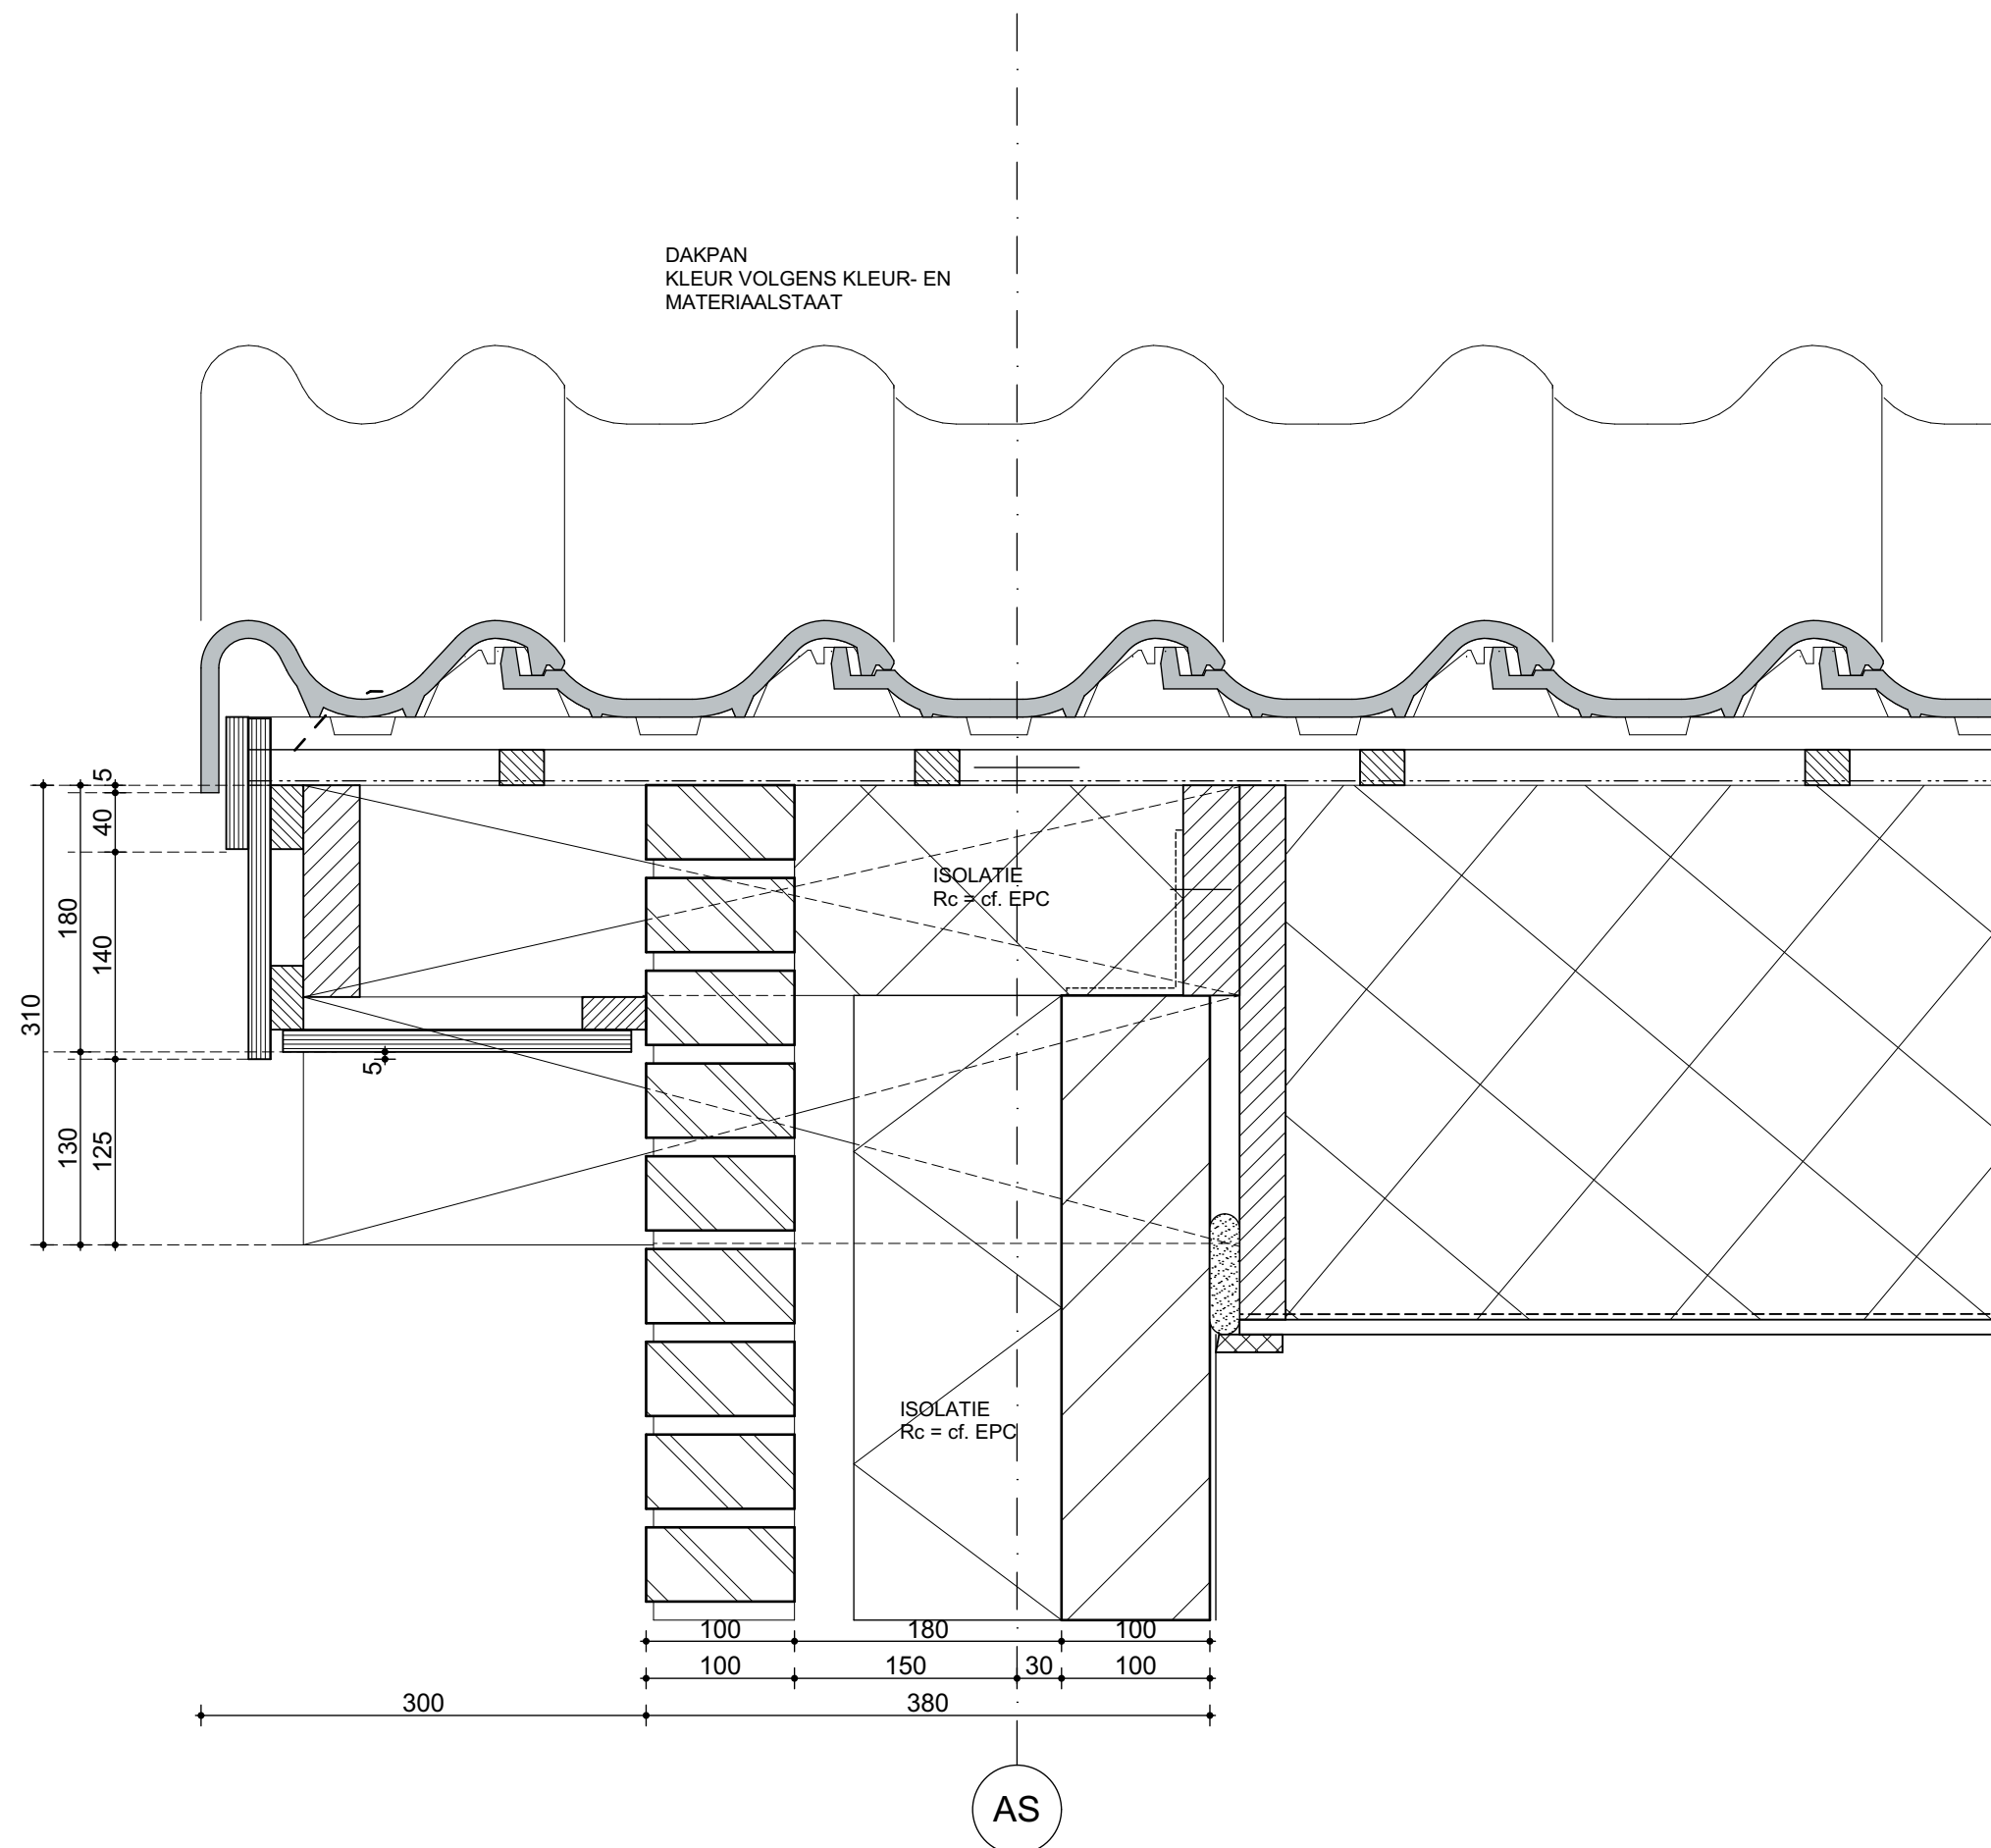


datum:
27-11-2019
werknr:
4558
detailnr:

119

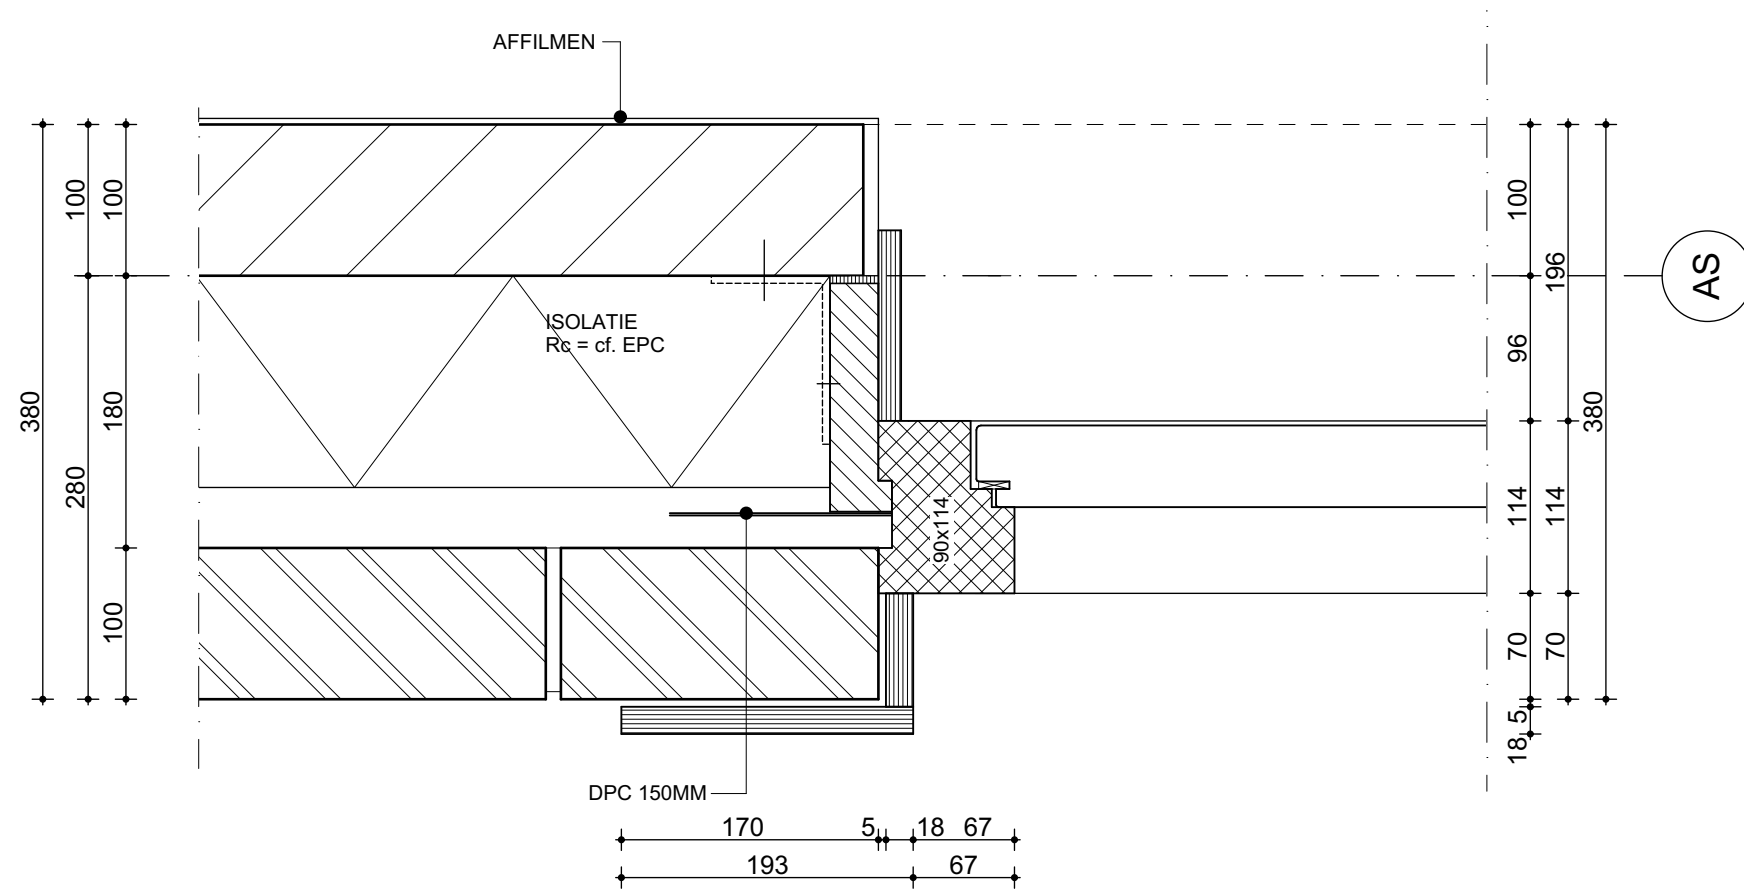


datum:
27-11-2019
werknr:
4558
detailnr:

120

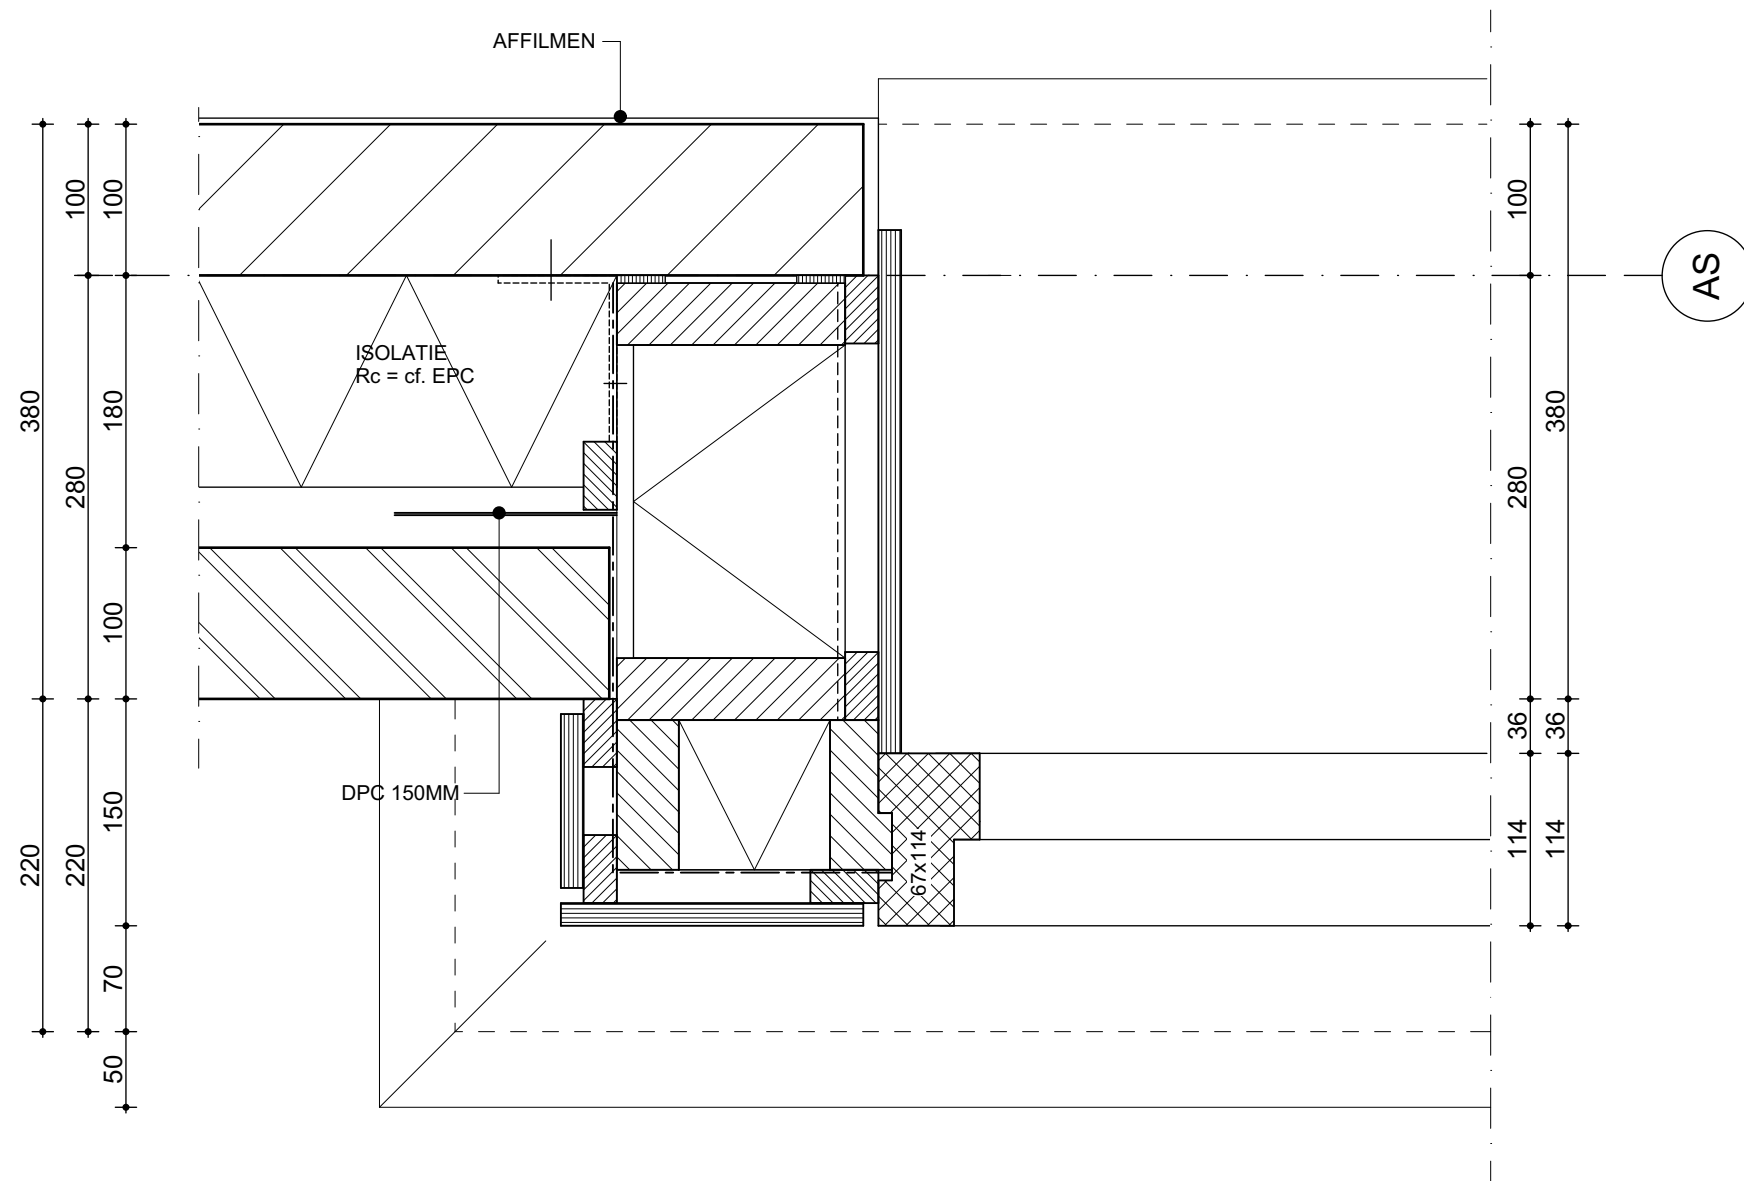


datum: 27-11-2019
 werknr: 4558
 detailnr:


121

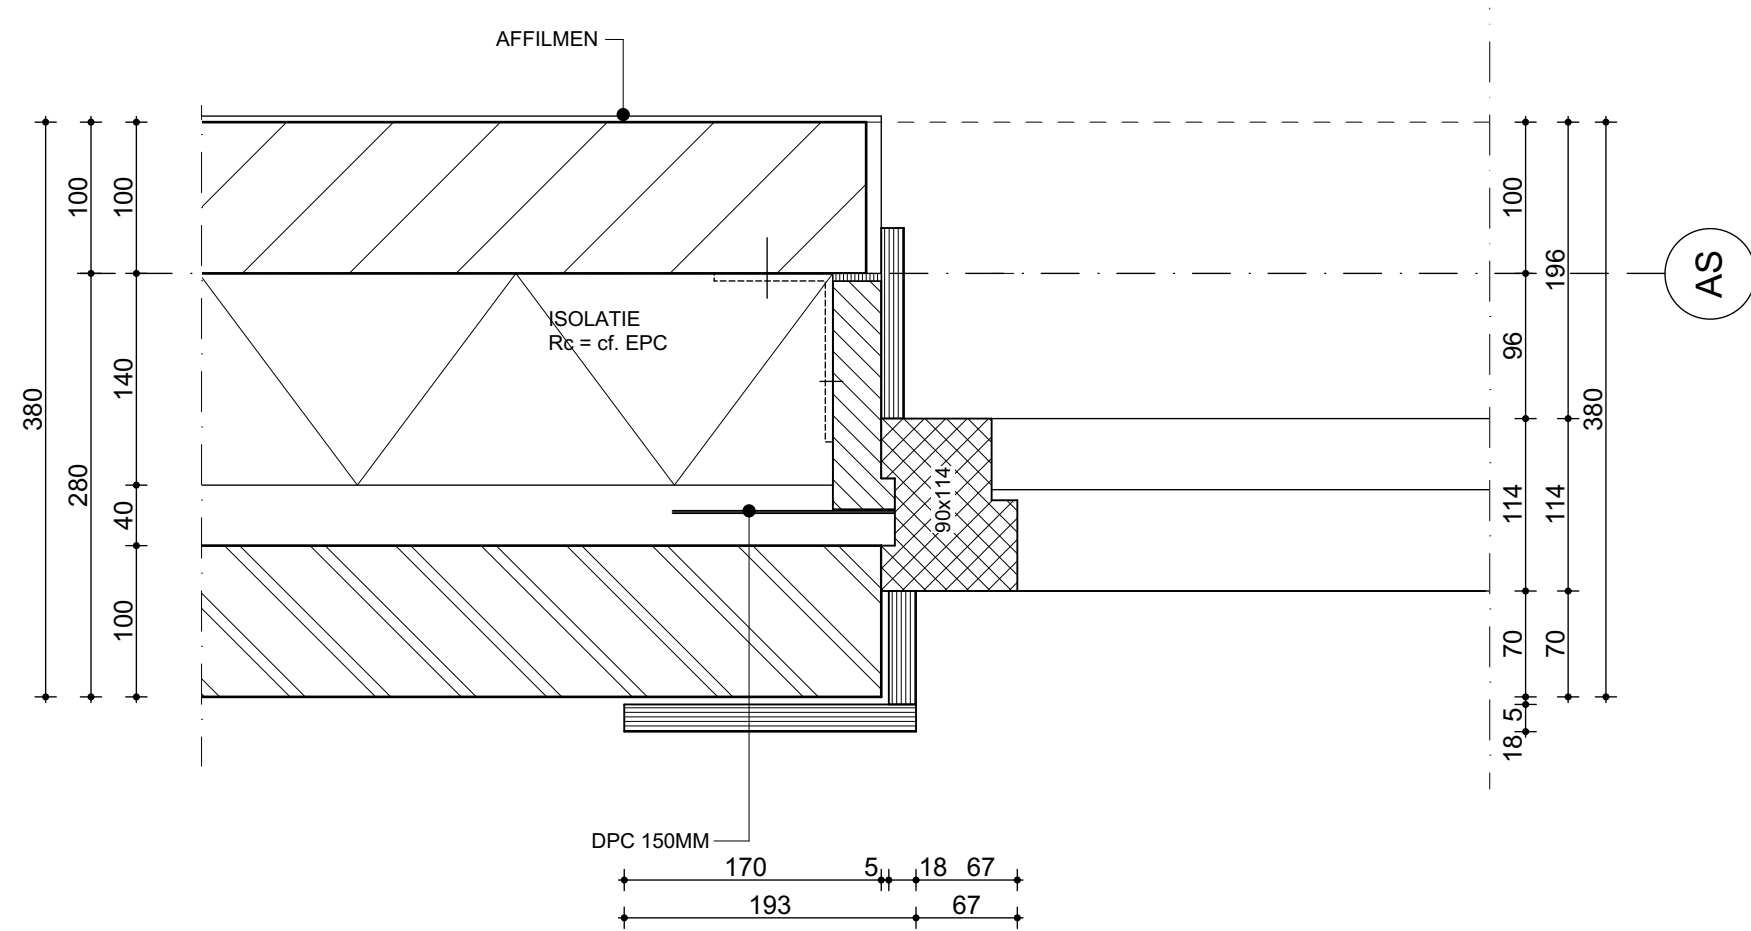

25

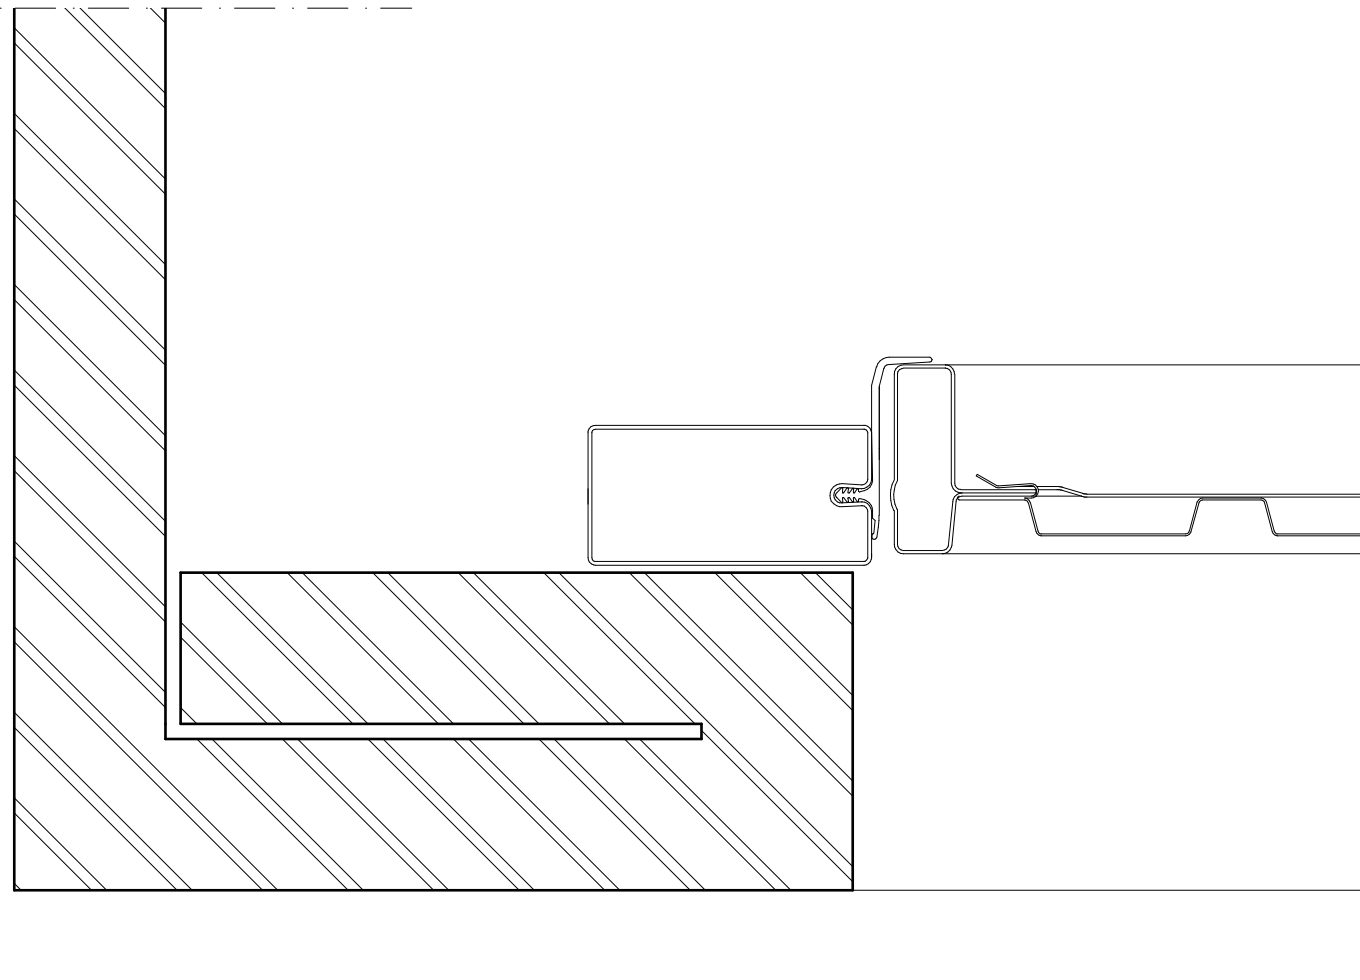


26

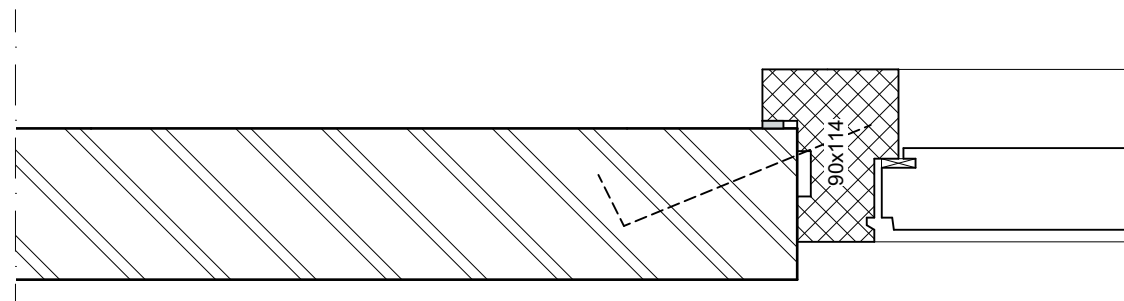

datum: 27-11-2019
werknr: 4558
detailnr:


125+
126



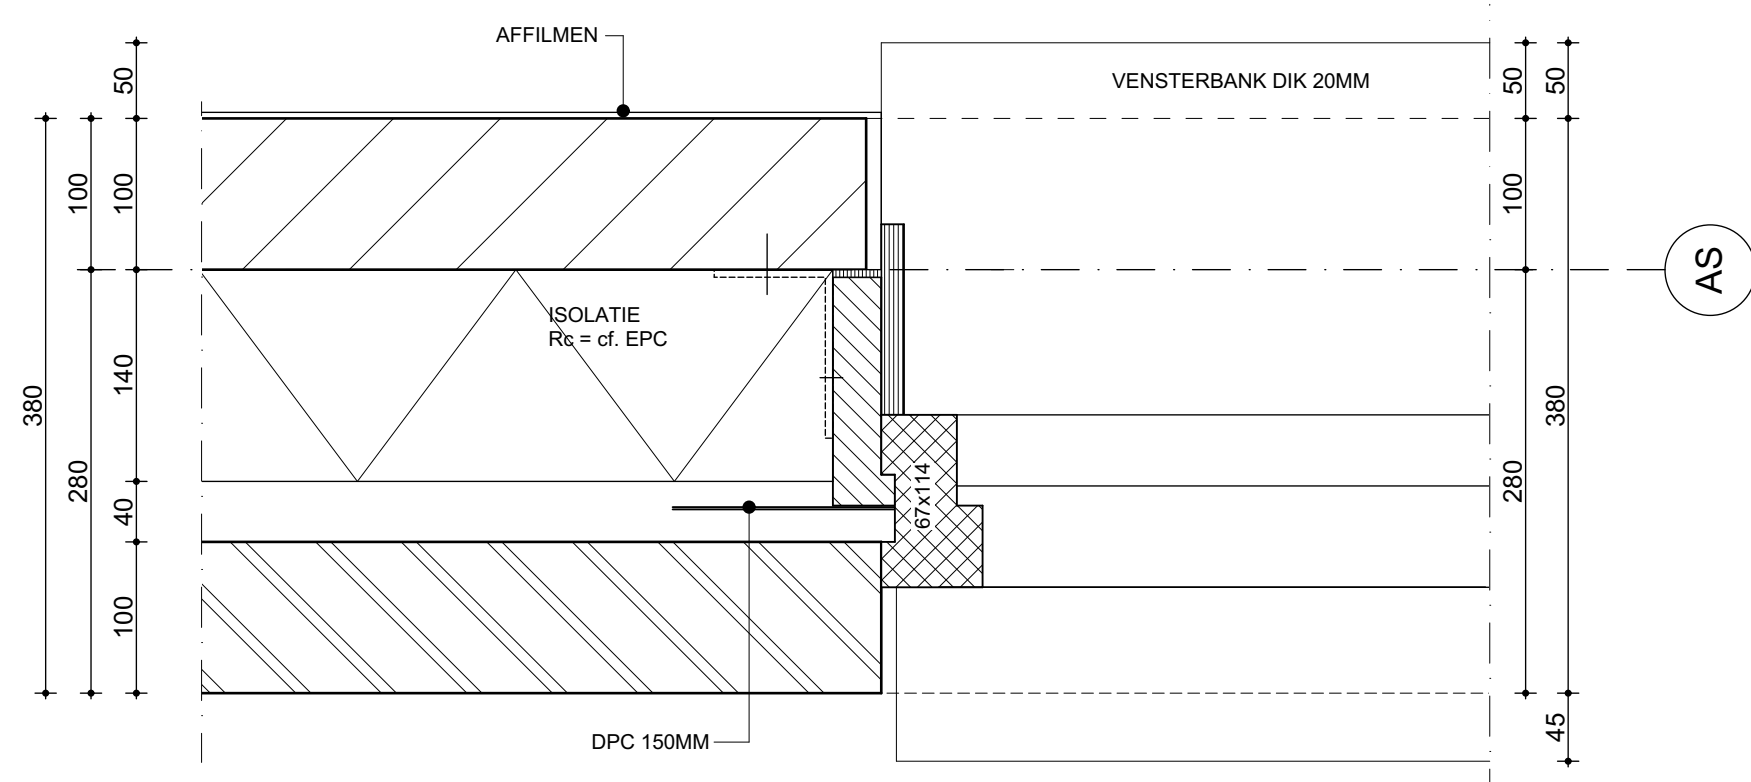


datum: 27-11-2019
werknr: 4558
detailnr:

128

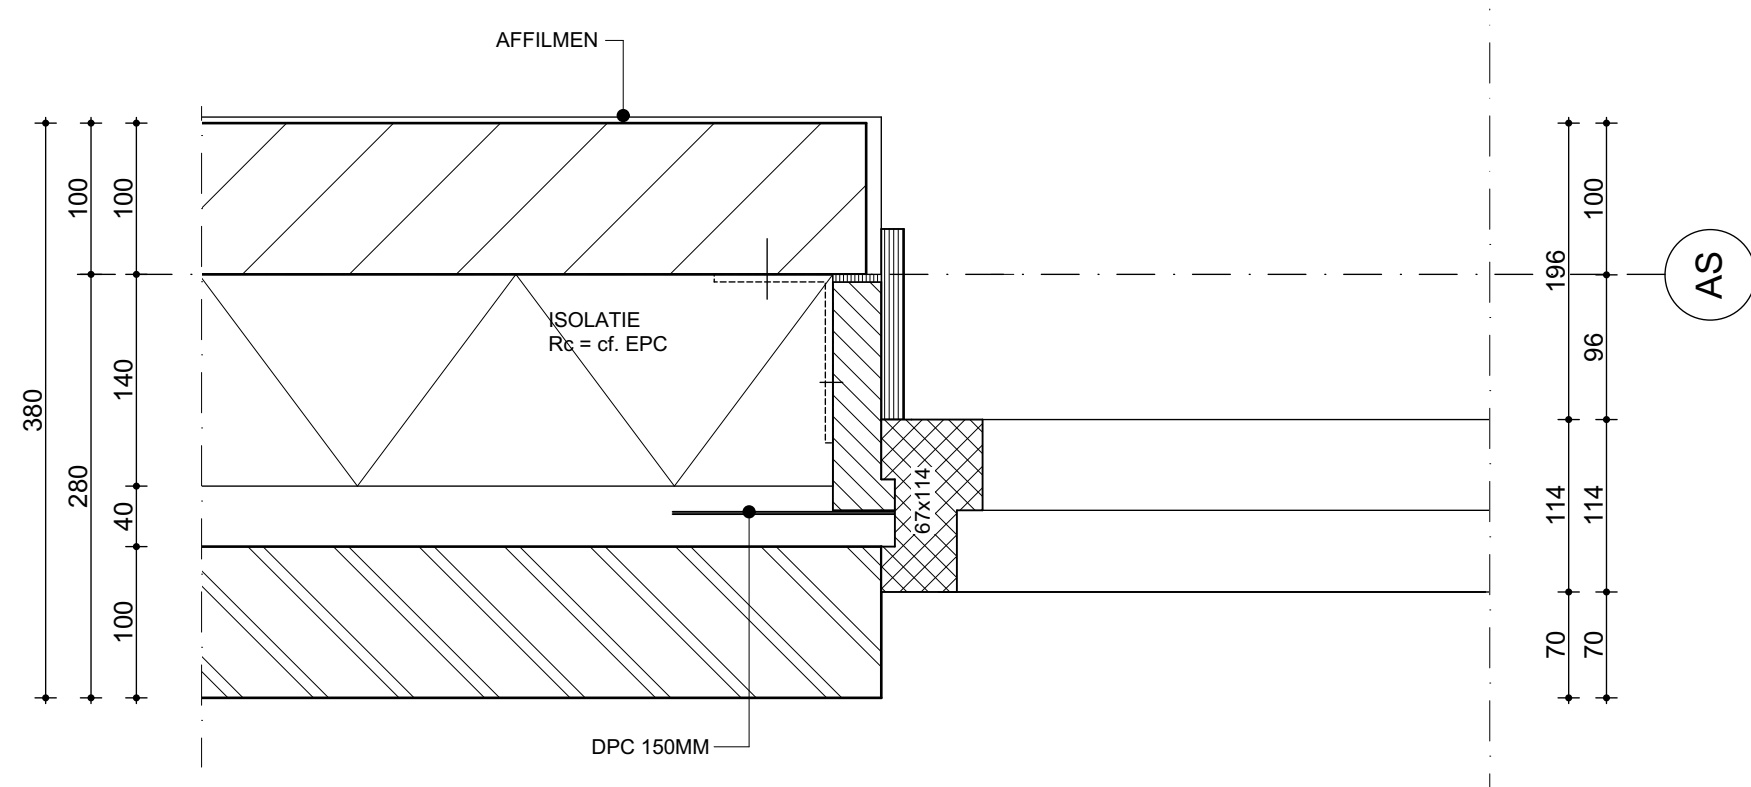

datum: 27-11-2019
 werknr: 4558
 detailnr:

129

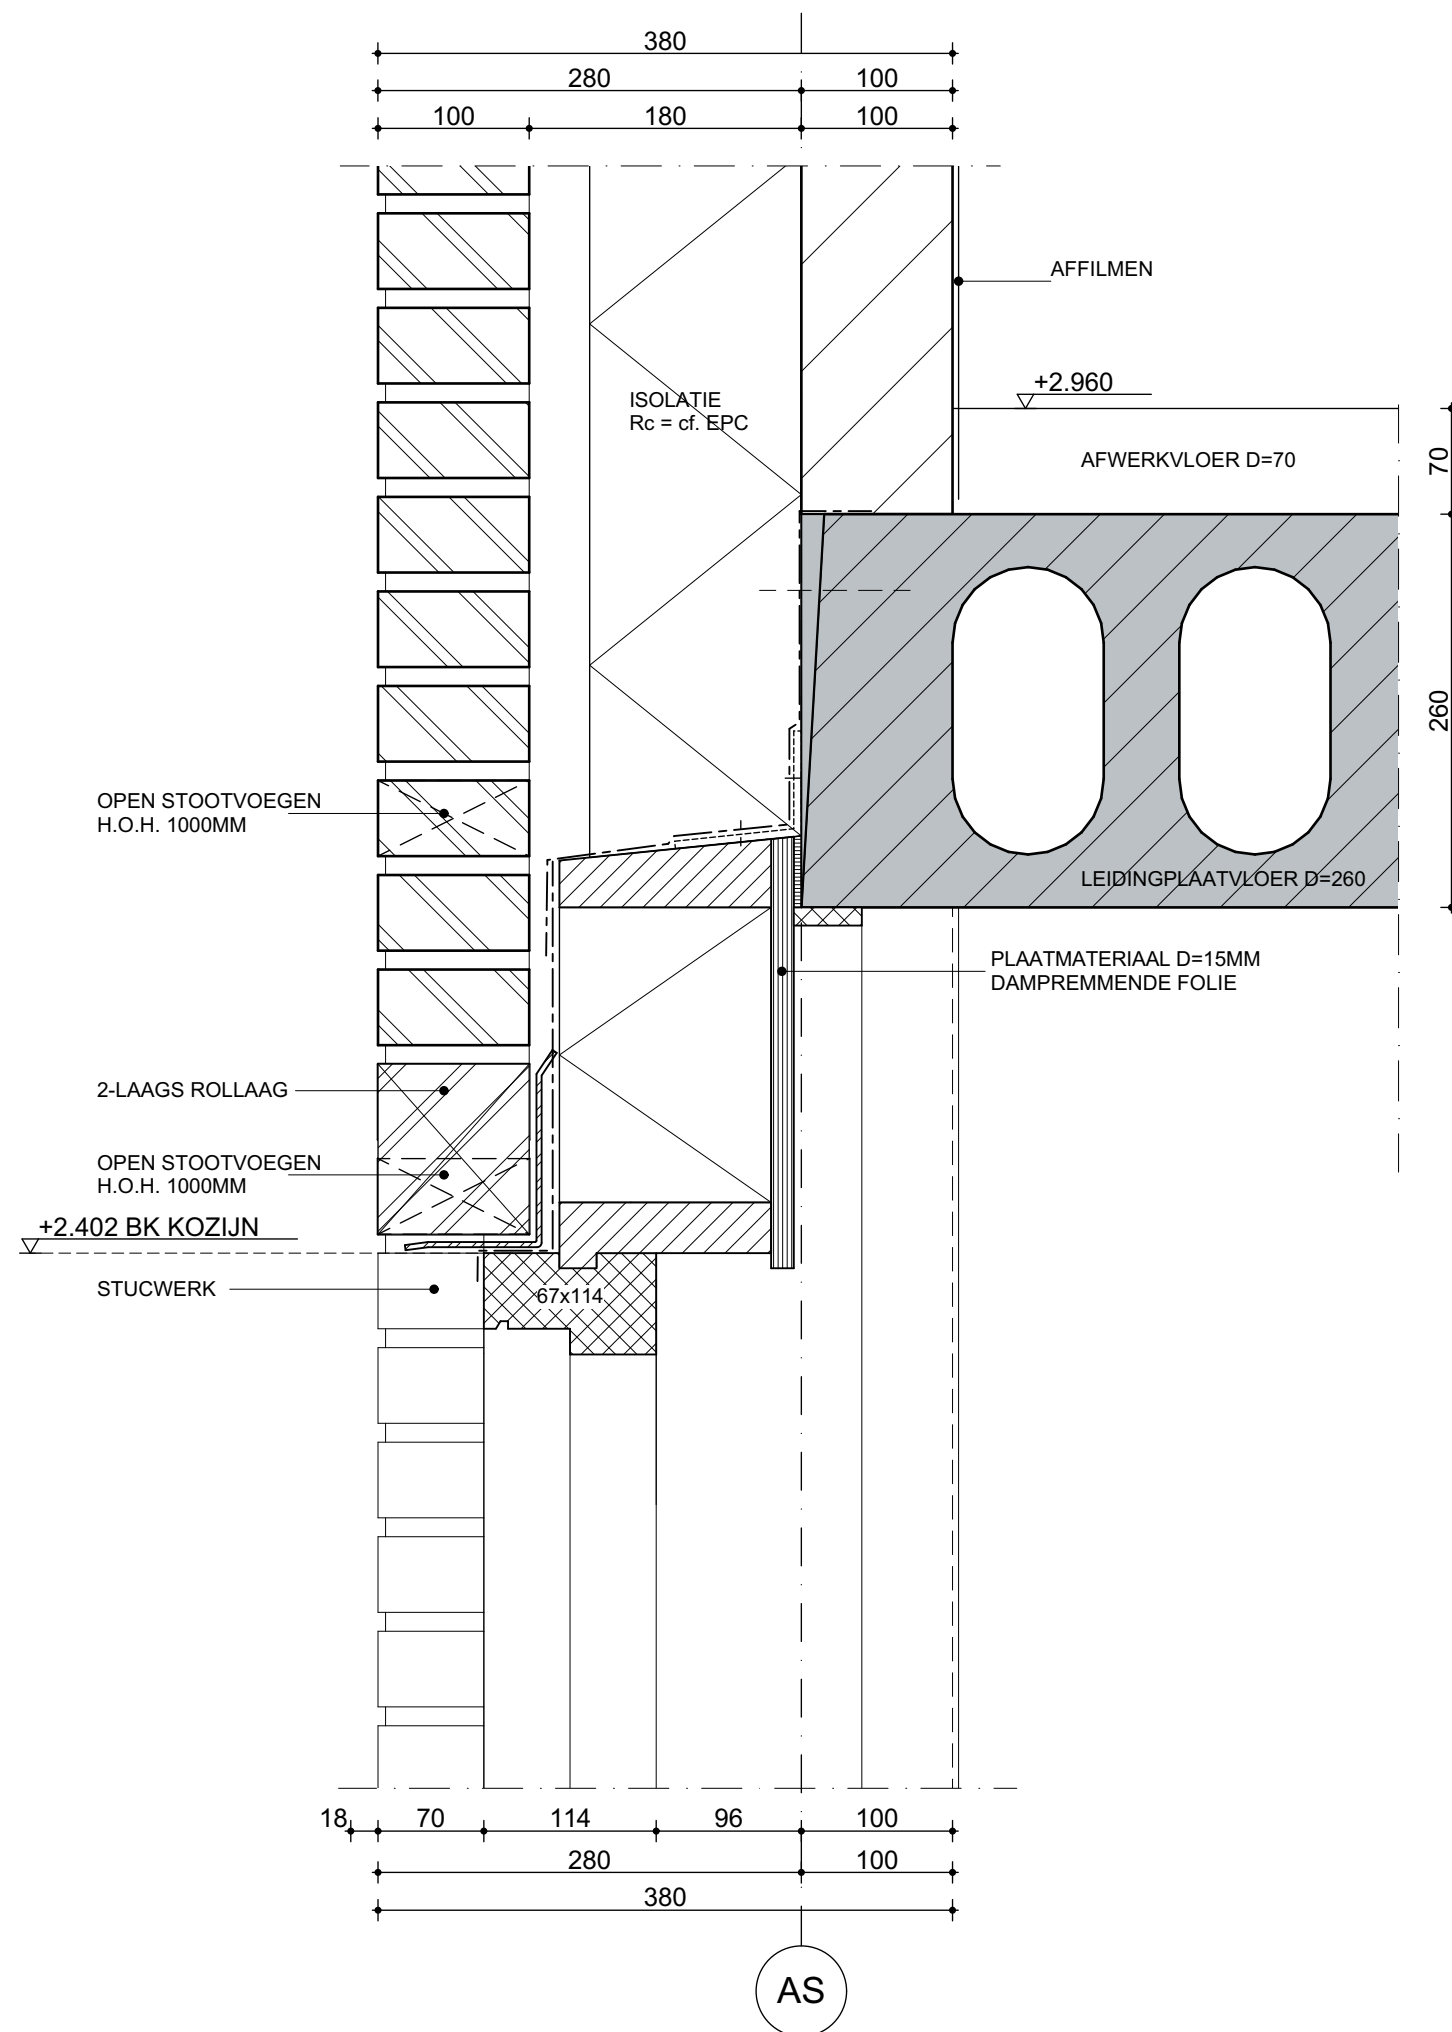


datum:
27-11-2019

werknr:
4558


detailnr:

130

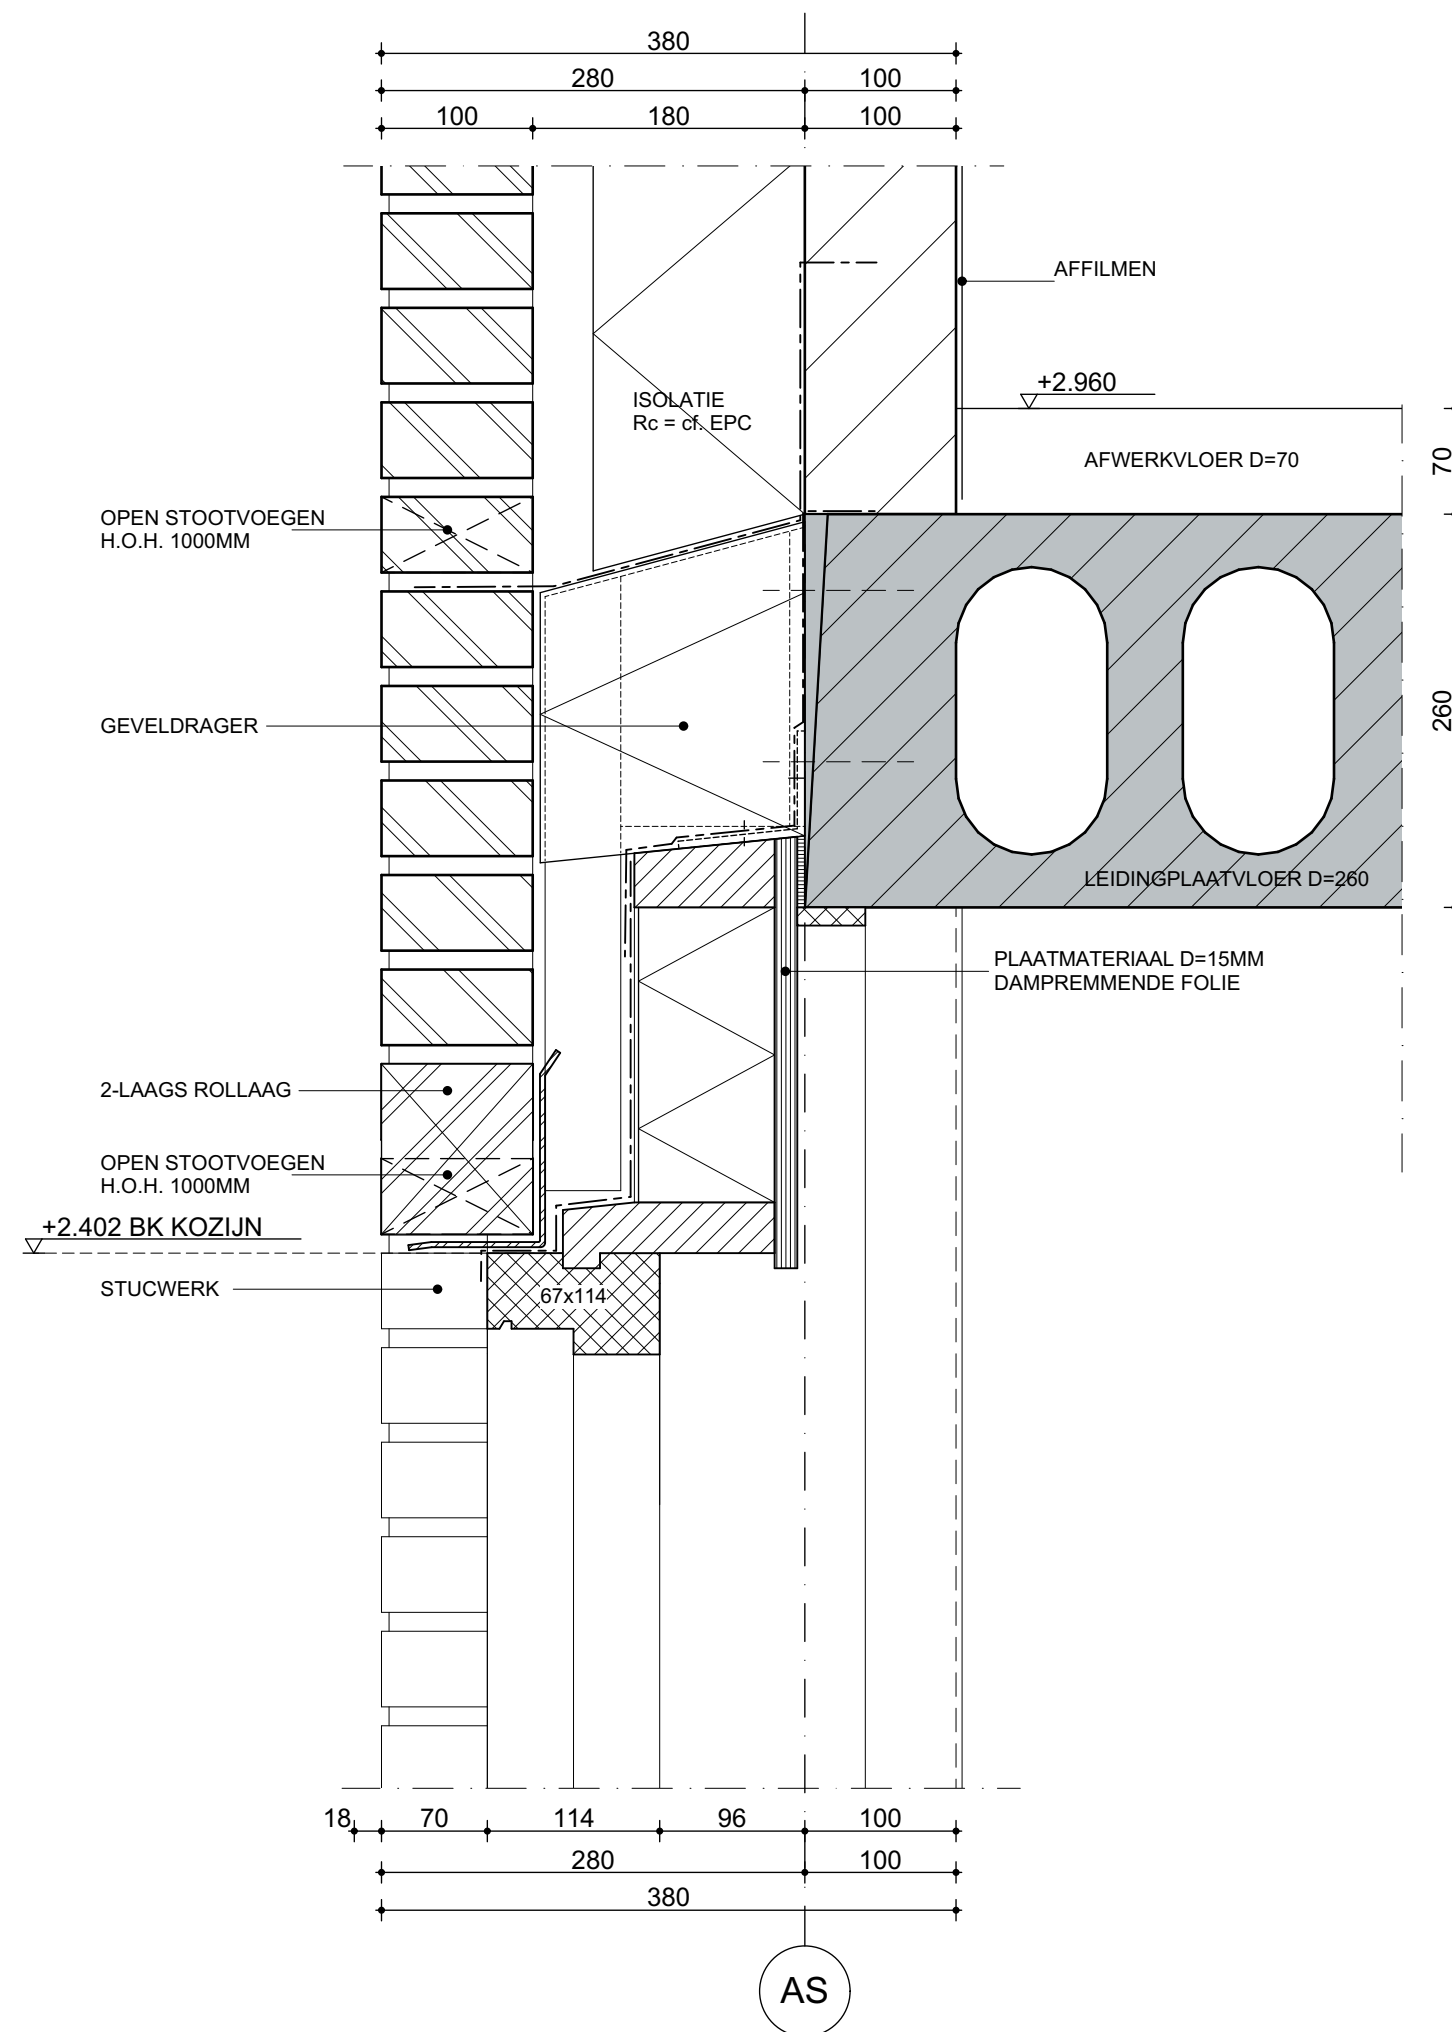

datum: 27-11-2019
 werknr: 4558
 detailnr:

131

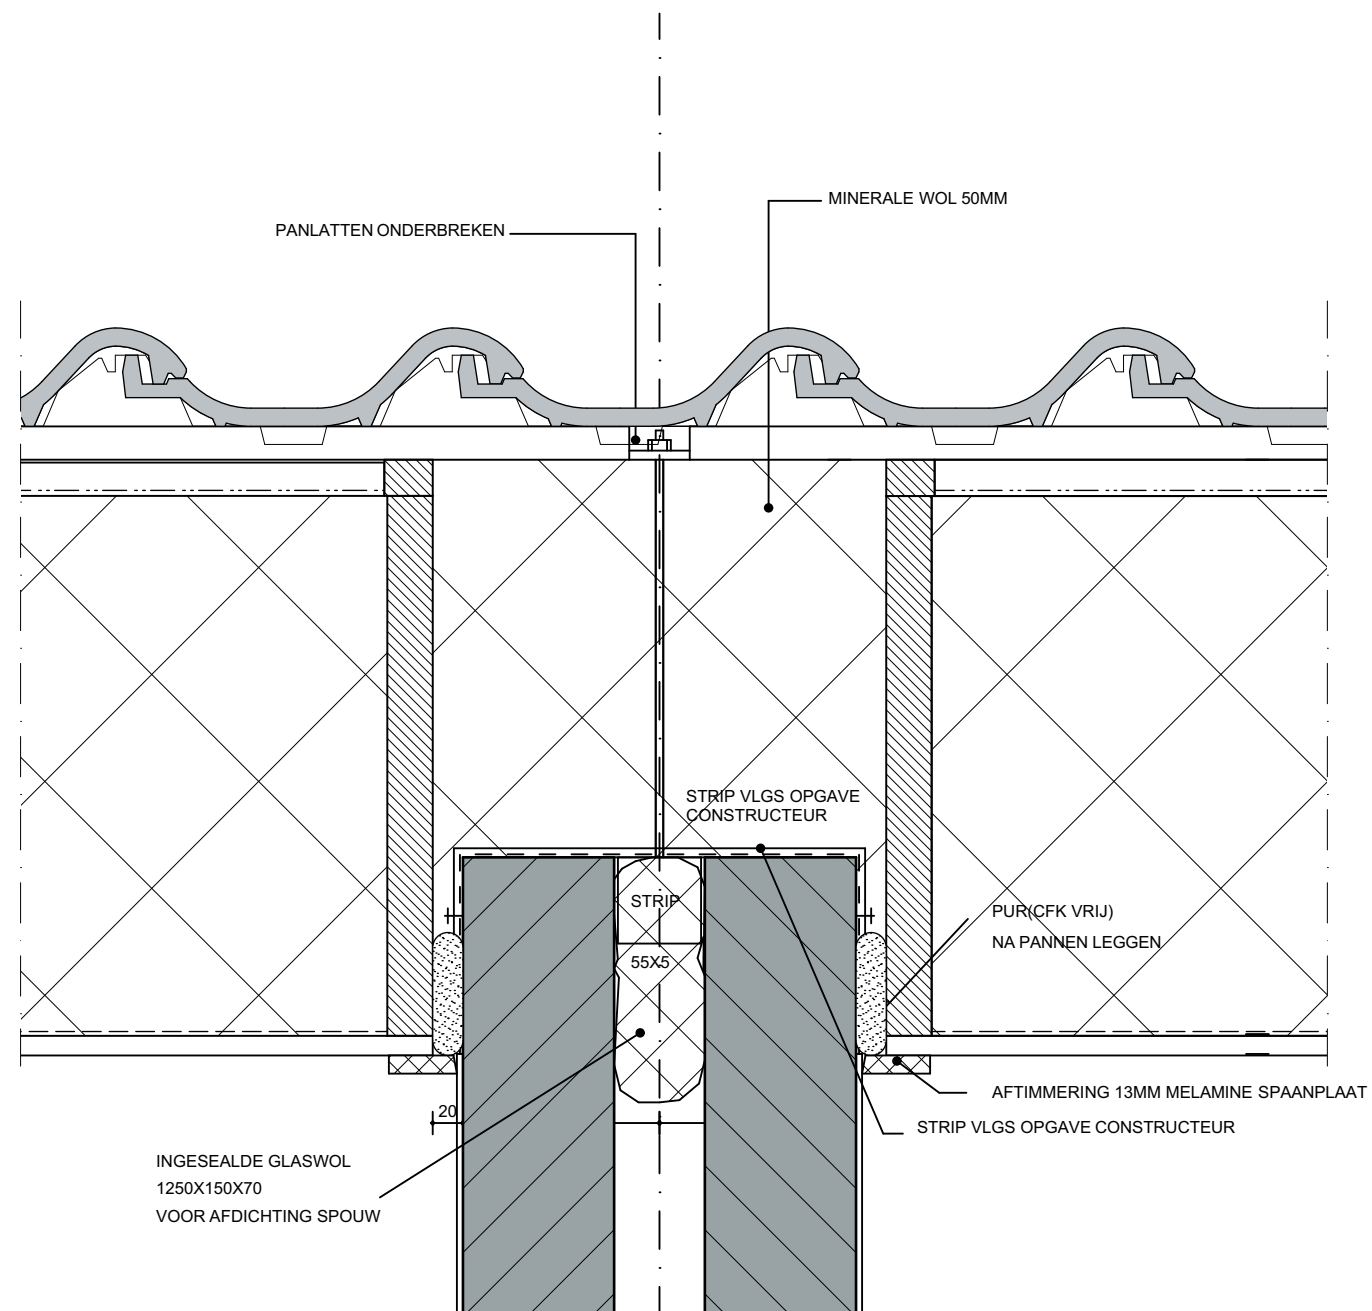

datum:
27-11-2019
werknr:
4558
detailnr:

132

Project:

De Burgthoven 3
Barneveld

Opdrachtgever:

Bouwbedrijf R. van de Mheen bv

Omschrijving:

Principe details
Definitief ontwerp

schaal: 1:5

formaat: A3

datum: 08-10-2019

getekend: MS



gewijzigd: 27-11-2019

SCHIPPERS ARCHITECTEN BNA
Javastraat 76 2585 AS Den Haag T: 070-350.57.51 info@schippers-bna.nl


4558
werknummer:

DO-10
bladnummer:




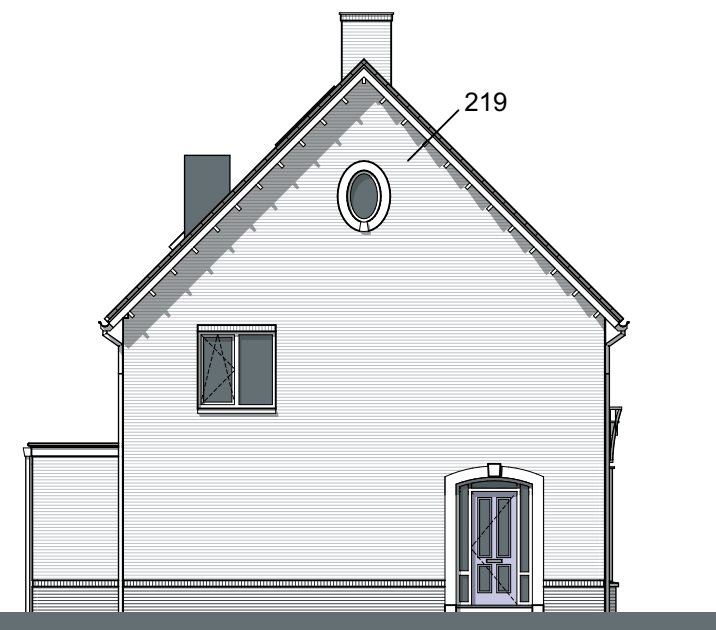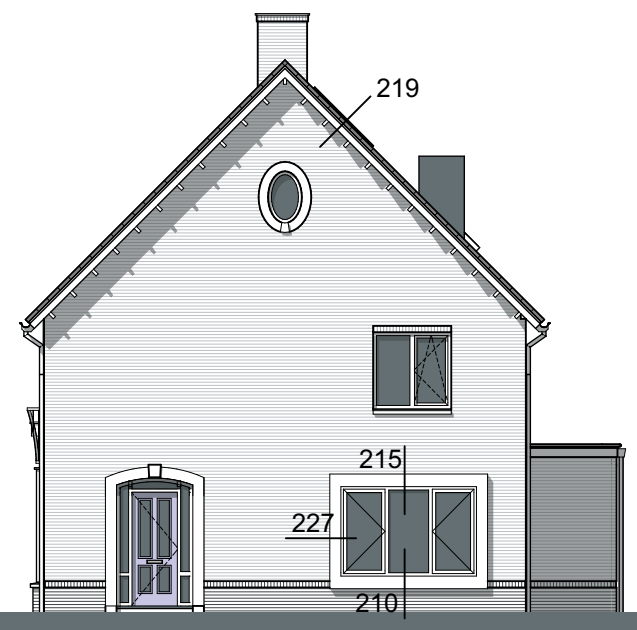

datum: 27-11-2019
 werknr: 4558
 detailnr:

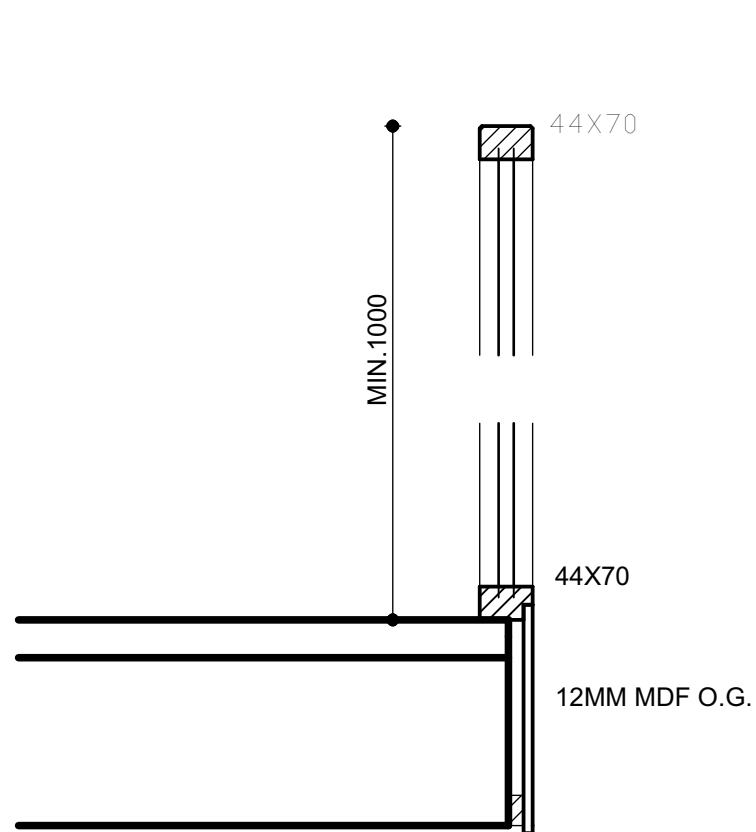


DOORSNEDE TRAPHEK

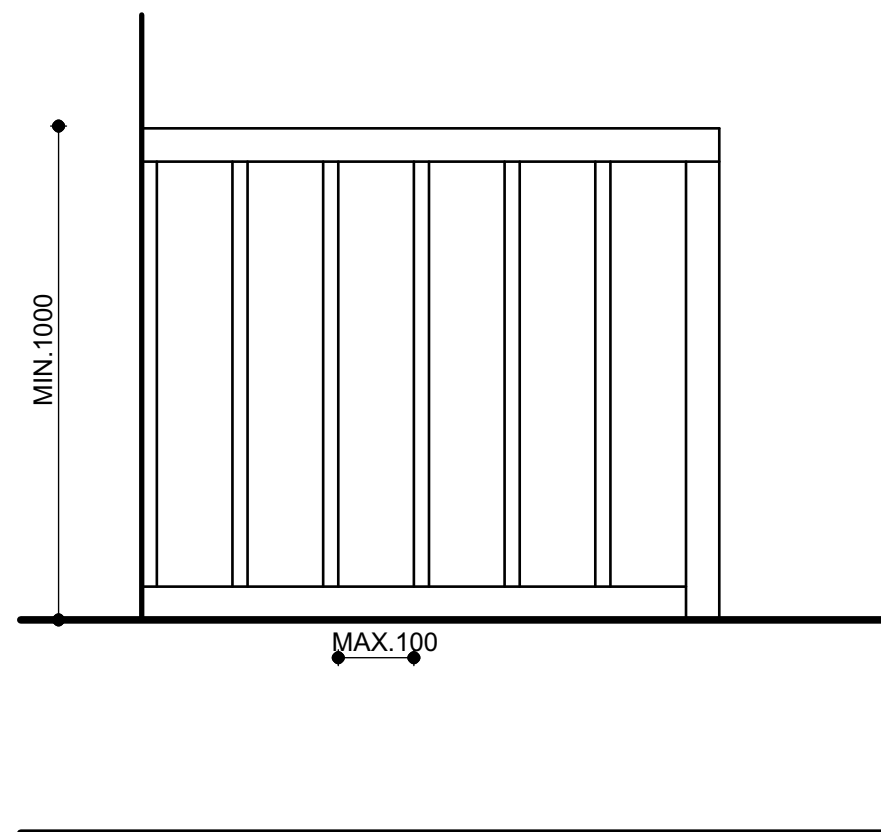


AANZICHT TRAPHEK

AFMETINGEN VAN EEN TRAP BESTEMD VOOR HET ONTSLUITEN VAN EEN WOONFUNCTIE MET EEN GEBRUIKSOPPERVLAKTE VAN MINDER DAN 500 M2 VOLGENS TABEL 2.28A KOLOM A EN DE NEN 3509

MINIMUM BREEDTE VAN DE TRAP:	0,80 m
MINIMUM VRIJE HOOGTE BOVEN DE TRAP:	2,30 m
MAXIMUM HOOGTE VAN DE TRAP:	4,00 m
MINIMUM AANTREDE TER PLAATSE VAN DE KLIMLIJN:	0,22 m
MAXIMUM HOOGTE VAN DE OPTREDE:	0,185 m
MINIMUM BREEDTE VAN HET TREDEVLAK:	0,05 m
MINIMUM BREEDTE VAN HET TREDEVLAK TPV DE KLIMLIJN:	0,23 m
MINIMUM AFSTAND VAN KLIMLIJN TOT ZIJKANTEN TRAP:	0,30 m

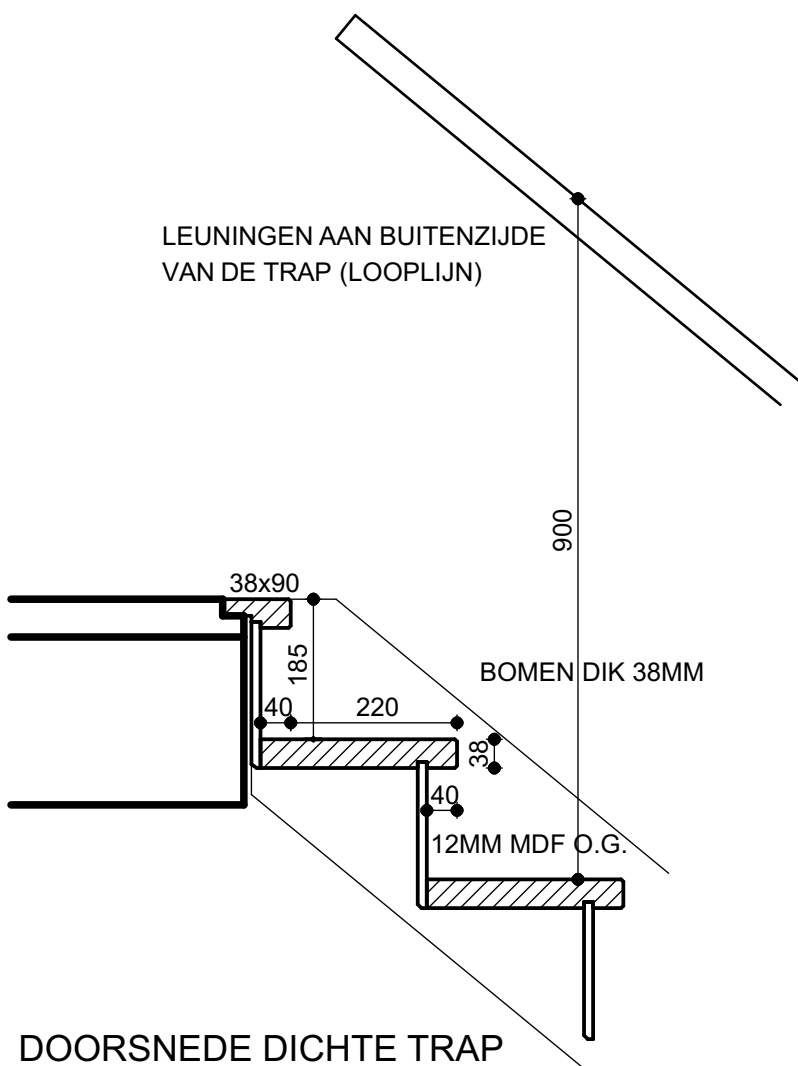

DOORSNEDE DICHTTE TRAP

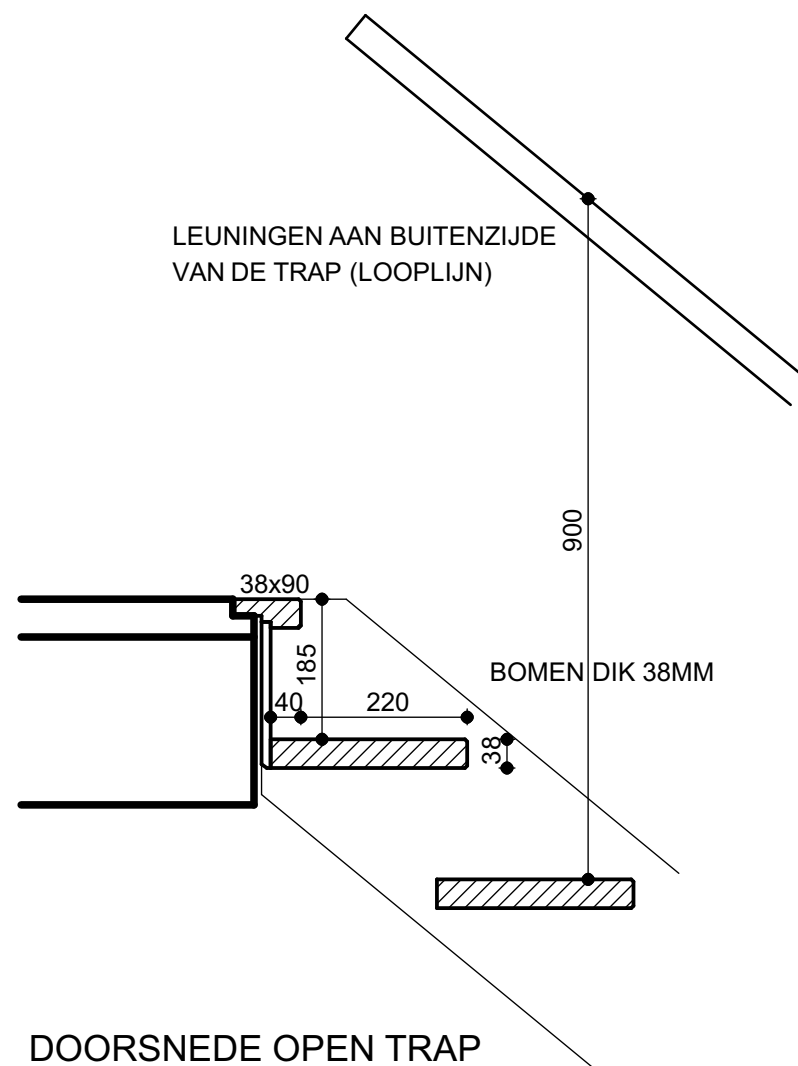

DOORSNEDE OPEN TRAP

datum: 27-11-2019
werknr: 4558
detailnr:

B

ok kozijn = lagenmaat + 105
bk kozijn = lagenmaat


LAGENMAAT

62,50

laag	maat	laag	maat	laag	maat	laag	maat	laag	maat	laag	maat	laag	maat	laag	maat	laag	maat
-14	-848	1	27	44	2715	87	5402	130	8090	173	10777	216	13465	259	16152	302	18840
-13	-786	2	90	45	2777	88	5465	131	8152	174	10840	217	13527	260	16215	303	18902
-12	-723	3	152	46	2840	89	5527	132	8215	175	10902	218	13590	261	16277	304	18965
-11	-661	4	215	47	2902	90	5590	133	8277	176	10965	219	13652	262	16340	305	19027
-10	-598	5	277	48	2965	91	5652	134	8340	177	11027	220	13715	263	16402	306	19090
-9	-536	6	340	49	3027	92	5715	135	8402	178	11090	221	13777	264	16465	307	19152
-8	-473	7	402	50	3090	93	5777	136	8465	179	11152	222	13840	265	16527	308	19215
-7	-411	8	465	51	3152	94	5840	137	8527	180	11215	223	13902	266	16590	309	19277
-6	-348	9	527	52	3215	95	5902	138	8590	181	11277	224	13965	267	16652	310	19340
-5	-286	10	590	53	3277	96	5965	139	8652	182	11340	225	14027	268	16715	311	19402
-4	-223	11	652	54	3340	97	6027	140	8715	183	11402	226	14090	269	16777	312	19465
-3	-161	12	715	55	3402	98	6090	141	8777	184	11465	227	14152	270	16840	313	19527
-2	-98	13	777	56	3465	99	6152	142	8840	185	11527	228	14215	271	16902	314	19590
-1	-36	14	840	57	3527	100	6215	143	8902	186	11590	229	14277	272	16965	315	19652
		15	902	58	3590	101	6277	144	8965	187	11652	230	14340	273	17027	316	19715
		16	965	59	3652	102	6340	145	9027	188	11715	231	14402	274	17090	317	19777
		17	1027	60	3715	103	6402	146	9090	189	11777	232	14465	275	17152	318	19840
		18	1090	61	3777	104	6465	147	9152	190	11840	233	14527	276	17215	319	19902
		19	1152	62	3840	105	6527	148	9215	191	11902	234	14590	277	17277	320	19965
		20	1215	63	3902	106	6590	149	9277	192	11965	235	14652	278	17340	321	20027
		21	1277	64	3965	107	6652	150	9340	193	12027	236	14715	279	17402	322	20090
		22	1340	65	4027	108	6715	151	9402	194	12090	237	14777	280	17465	323	20152
		23	1402	66	4090	109	6777	152	9465	195	12152	238	14840	281	17527	324	20215
		24	1465	67	4152	110	6840	153	9527	196	12215	239	14902	282	17590	325	20277
		25	1527	68	4215	111	6902	154	9590	197	12277	240	14965	283	17652	326	20340
		26	1590	69	4277	112	6965	155	9652	198	12340	241	15027	284	17715	327	20402
		27	1652	70	4340	113	7027	156	9715	199	12402	242	15090	285	17777	328	20465
		28	1715	71	4402	114	7090	157	9777	200	12465	243	15152	286	17840	329	20527
		29	1777	72	4465	115	7152	158	9840	201	12527	244	15215	287	17902	330	20590
		30	1840	73	4527	116	7215	159	9902	202	12590	245	15277	288	17965	331	20652
		31	1902	74	4590	117	7277	160	9965	203	12652	246	15340	289	18027	332	20715
		32	1965	75	4652	118	7340	161	10027	204	12715	247	15402	290	18090	333	20777
		33	2027	76	4715	119	7402	162	10090	205	12777	248	15465	291	18152	334	20840
		34	2090	77	4777	120	7465	163	10152	206	12840	249	15527	292	18215	335	20902
		35	2152	78	4840	121	7527	164	10215	207	12902	250	15590	293	18277	336	20965
		36	2215	79	4902	122	7590	165	10277	208	12965	251	15652	294	18340	337	21027
		37	2277	80	4965	123	7652	166	10340	209	13027	252	15715	295	18402	338	21090
		38	2340	81	5027	124	7715	167	10402	210	13090	253	15777	296	18465	339	21152
		39	2402	82	5090	125	7777	168	10465	211	13152	254	15840	297	18527	340	21215
		40	2465	83	5152	126	7840	169	10527	212	13215	255	15902	298	18590	341	21277
		41	2527	84	5215	127	7902	170	10590	213	13277	256	15965	299	18652	342	21340
		42	2590	85	5277	128	7965	171	10652	214	13340	257	16027	300	18715	343	21402
		43	2652	86	5340	129	8027	172	10715	215	13402	258	16090	301	18777	344	21465

datum:
27-11-2019
werknr:
4558
detailnr:



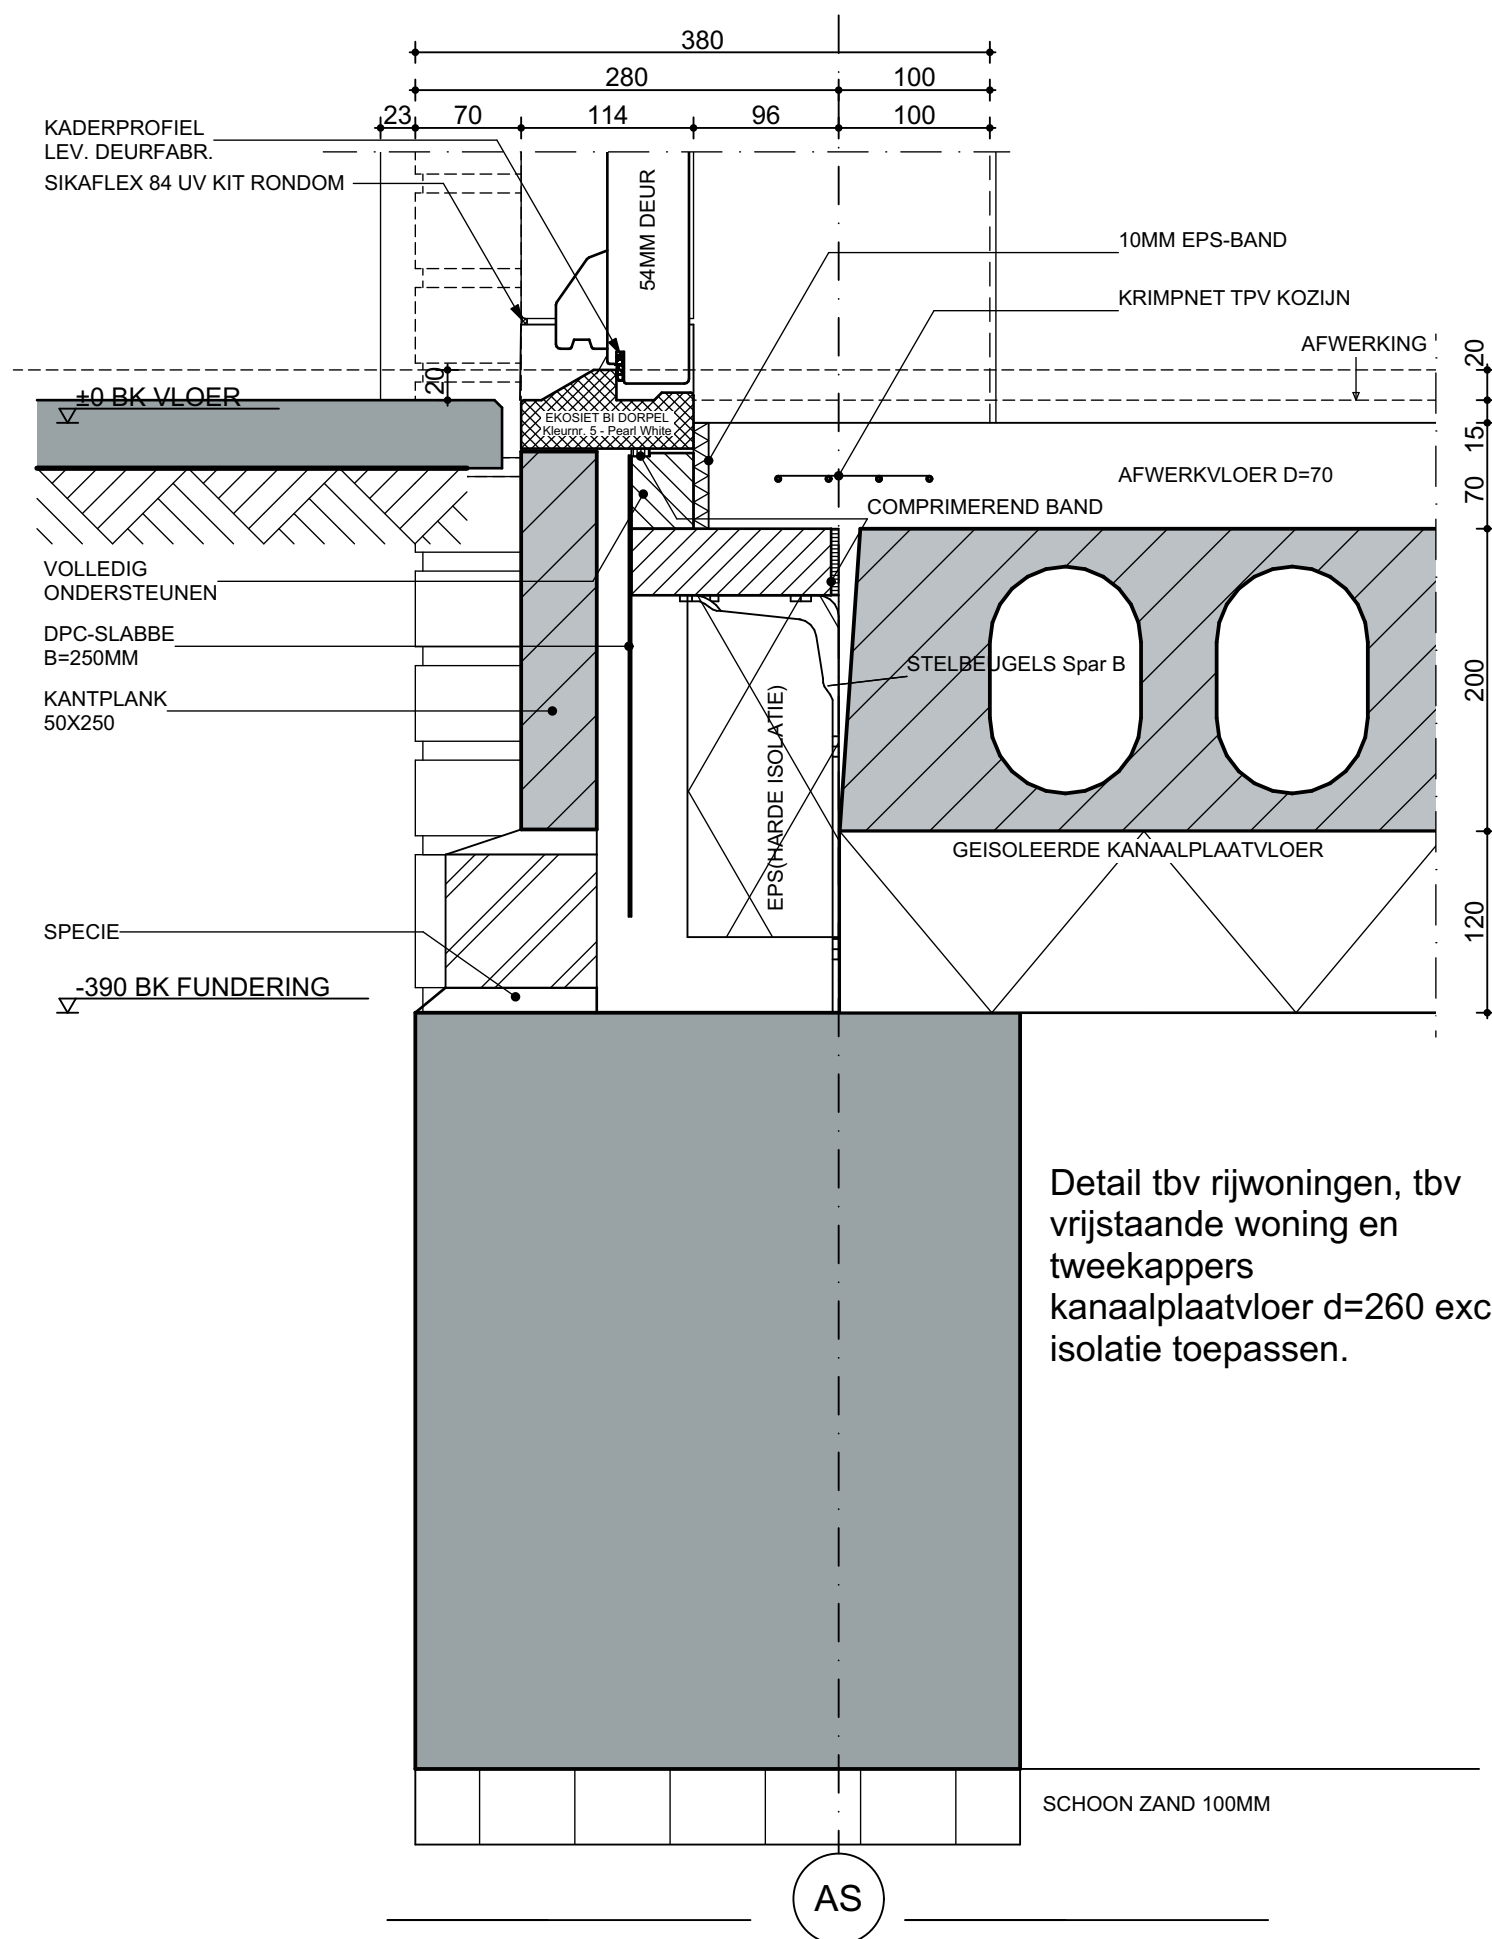


datum:
27-11-2019

werknr:
4558

detailnr:


201

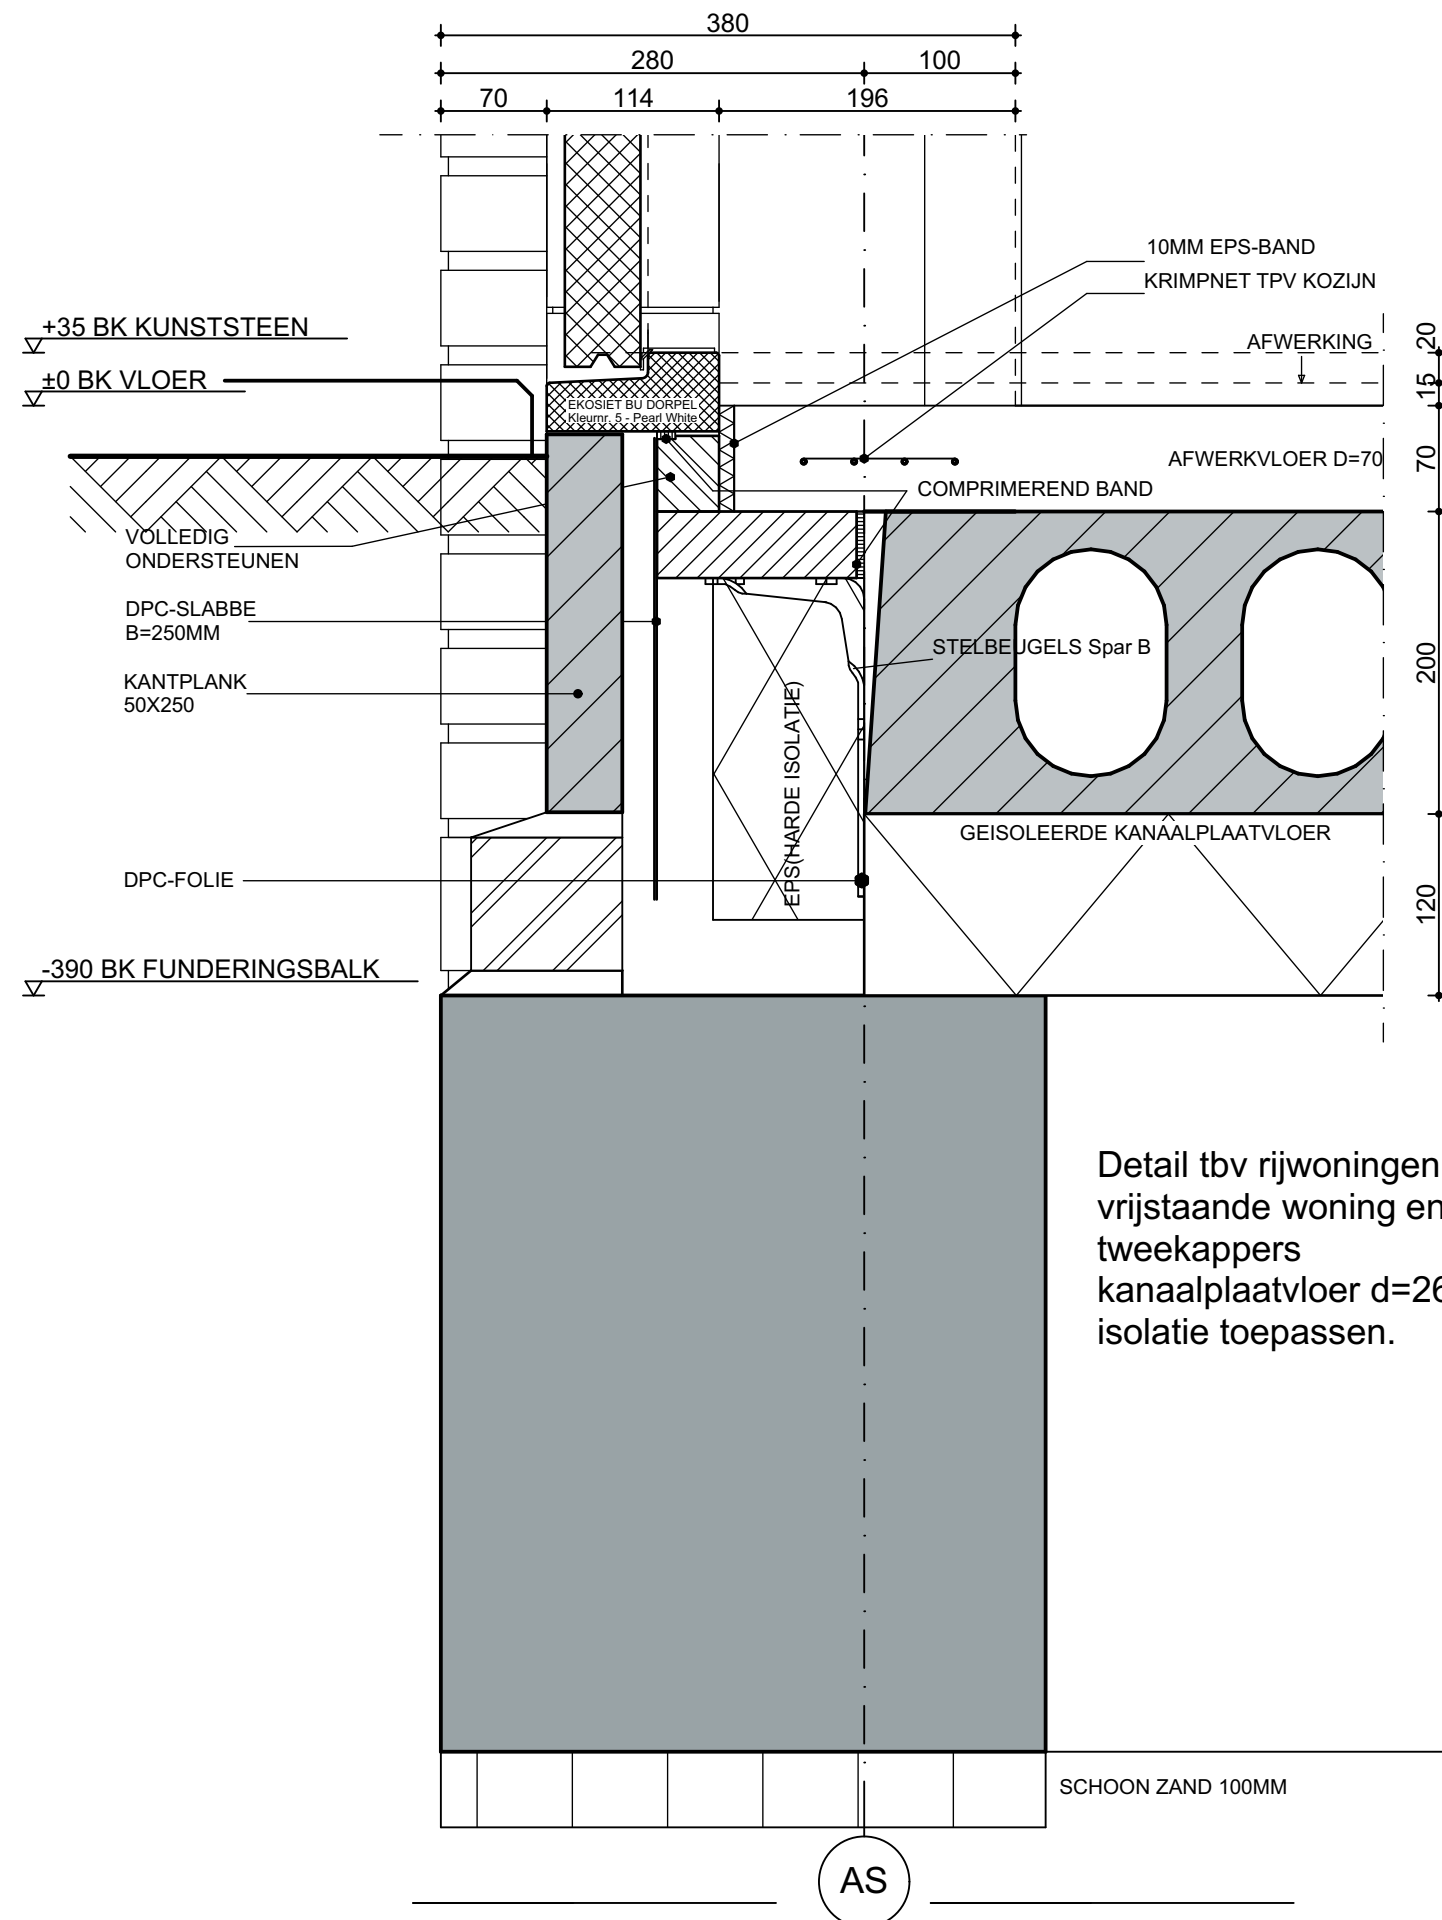



Detail tbv rijwoningen, tbv
vrijstaande woning en
tweekappers
kanaalplaatvloer d=260 excl.
isolatie toepassen.

datum:
27-11-2019
werknr:
4558
detailnr:

202

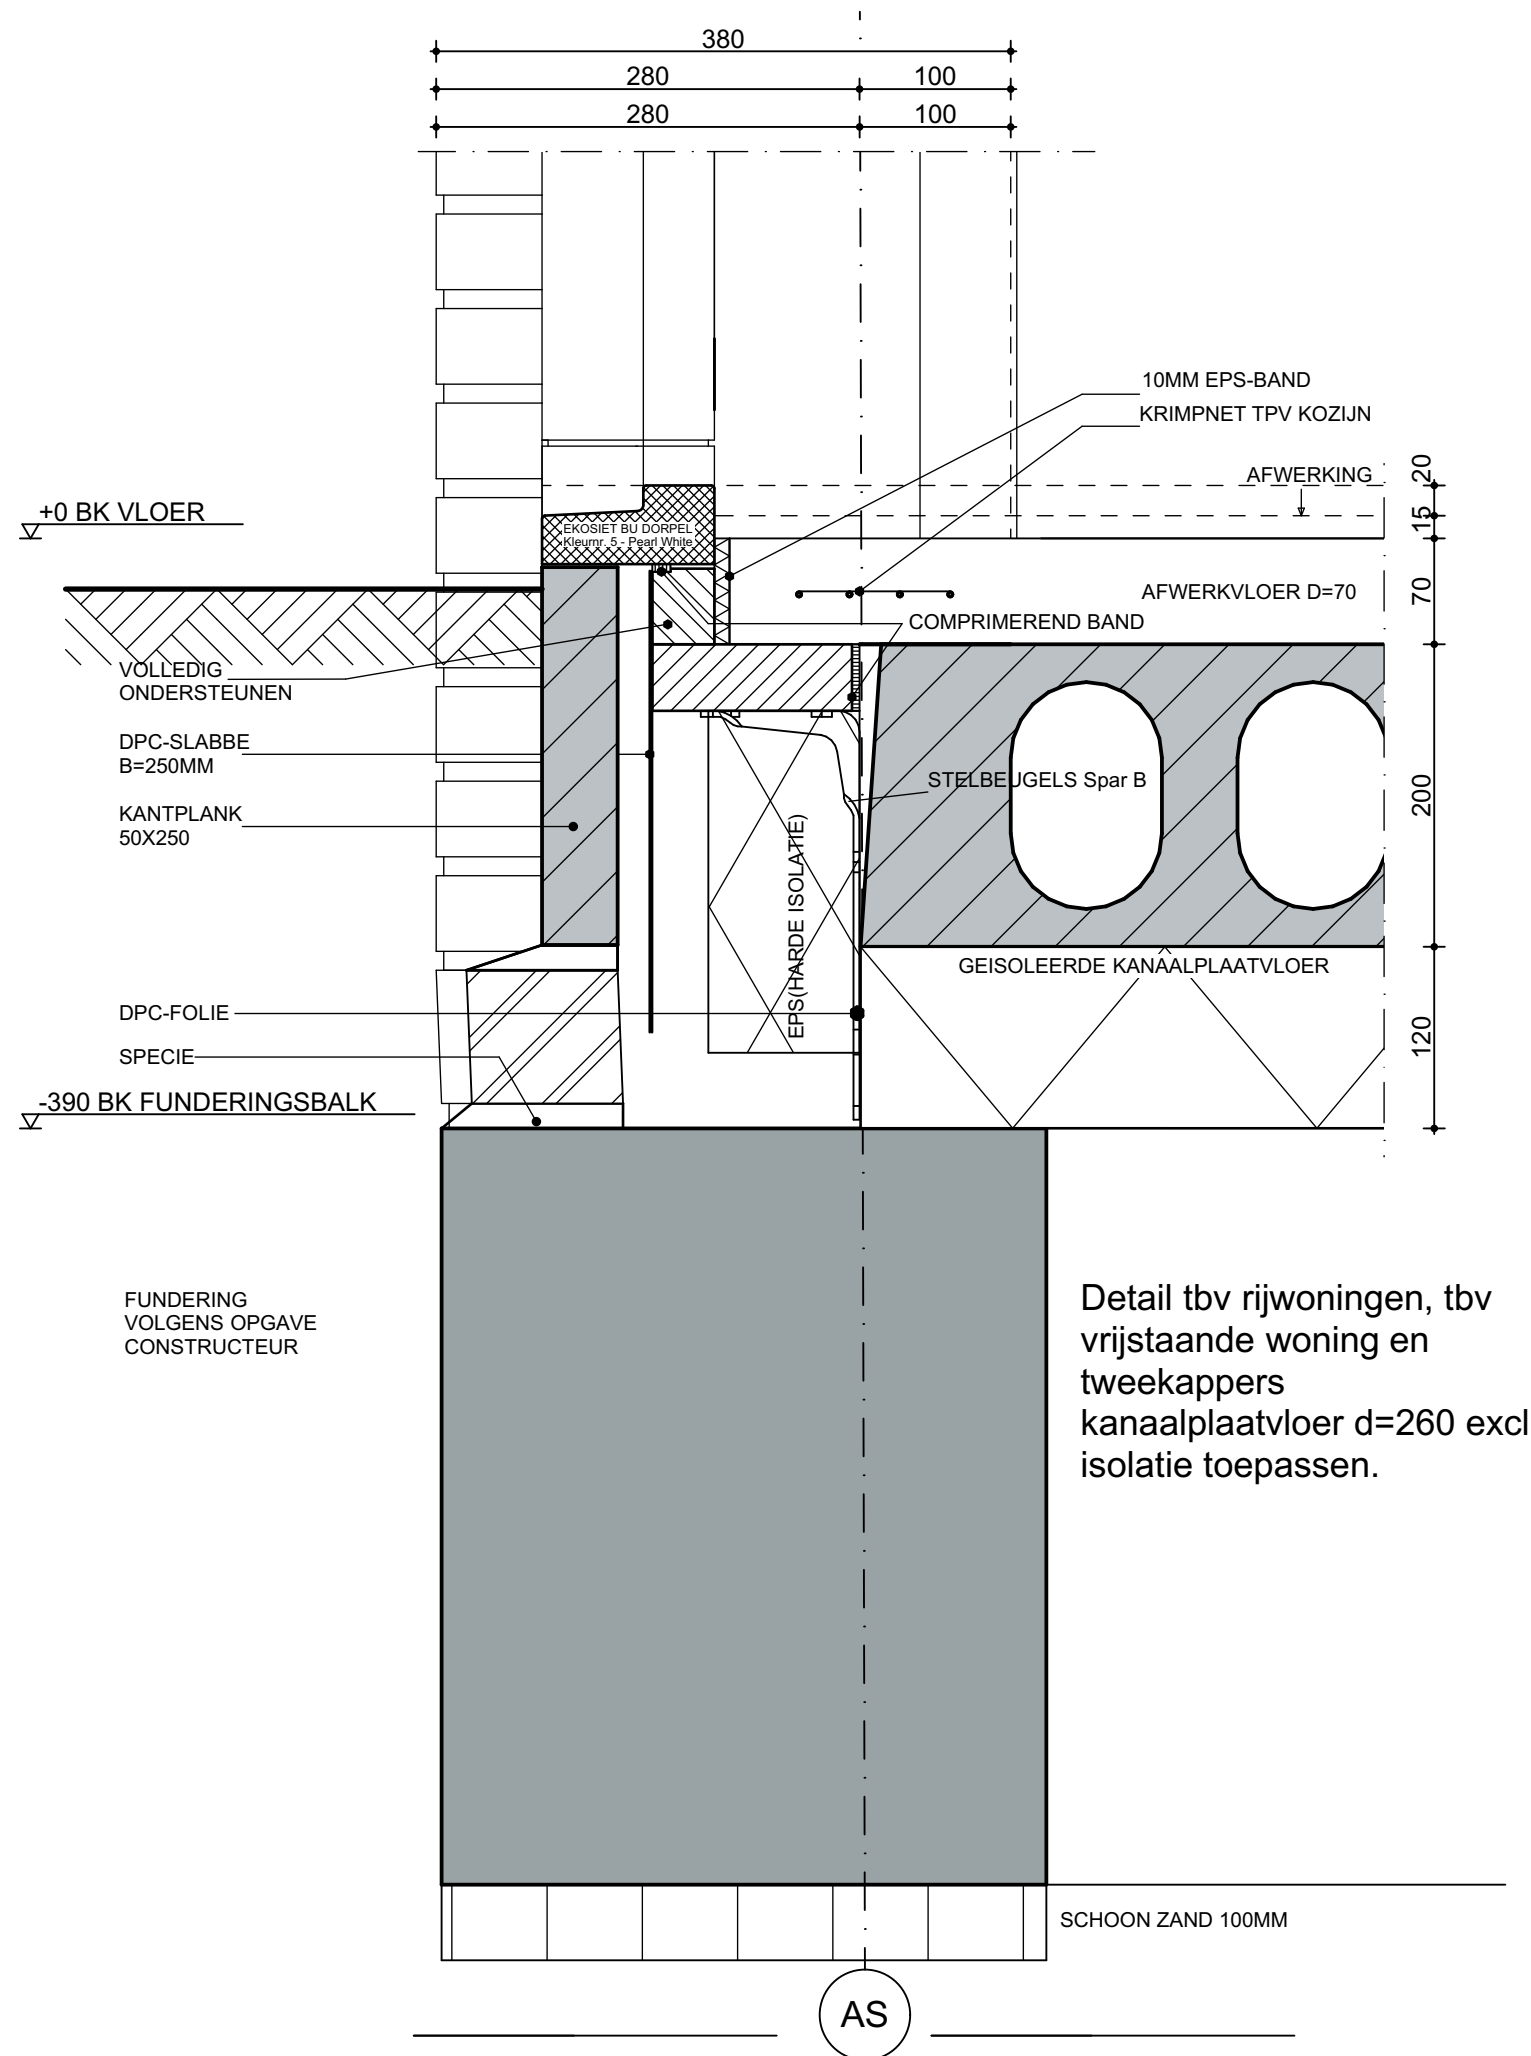


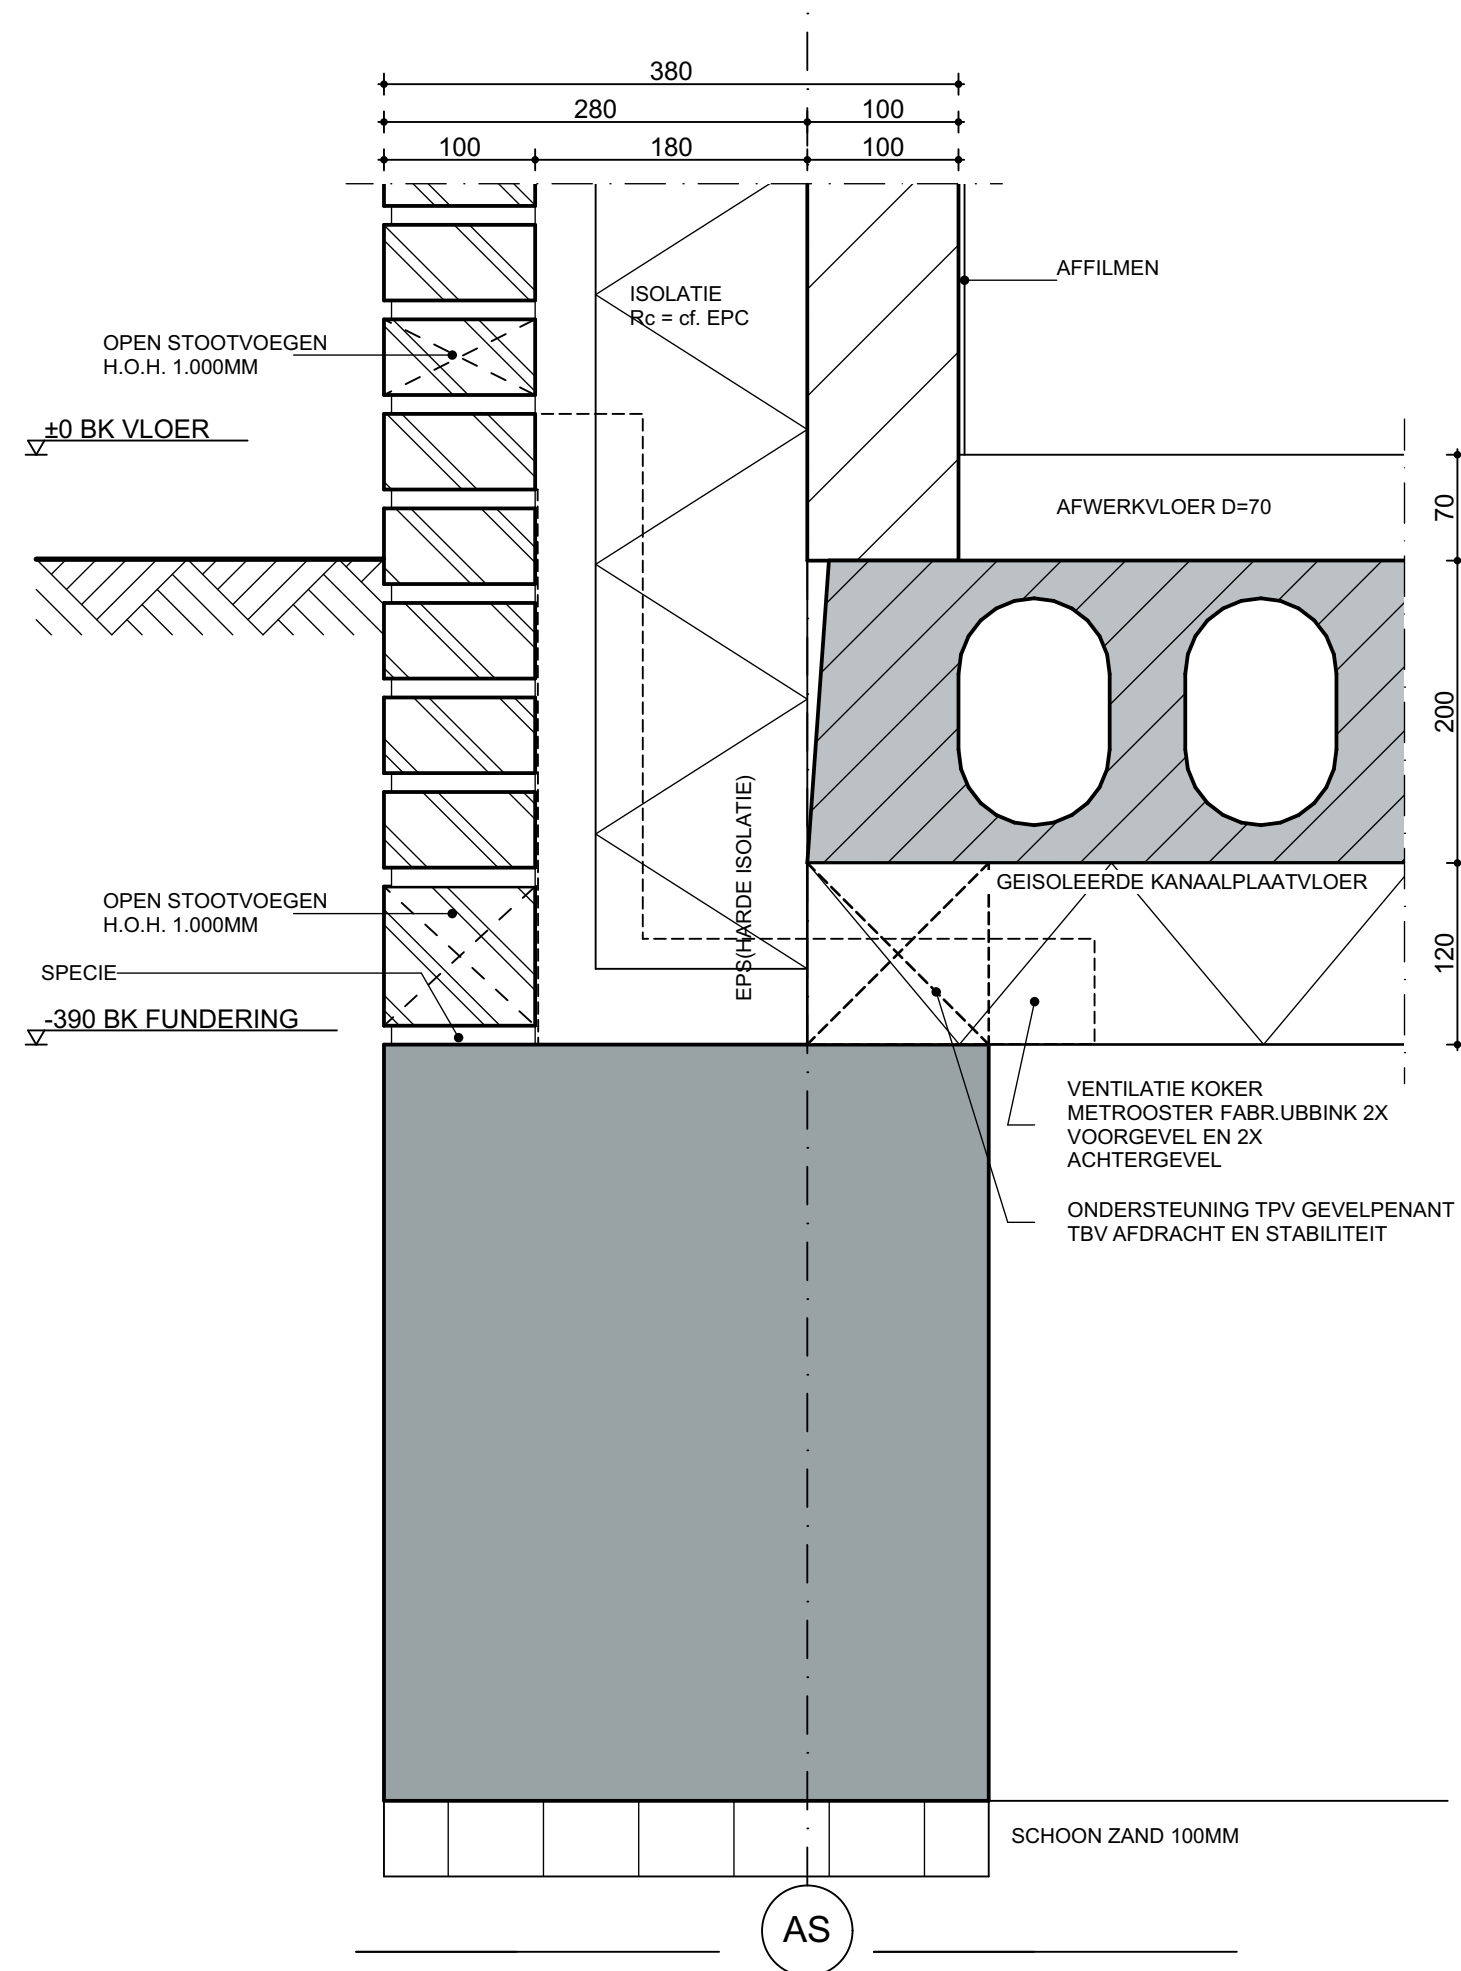

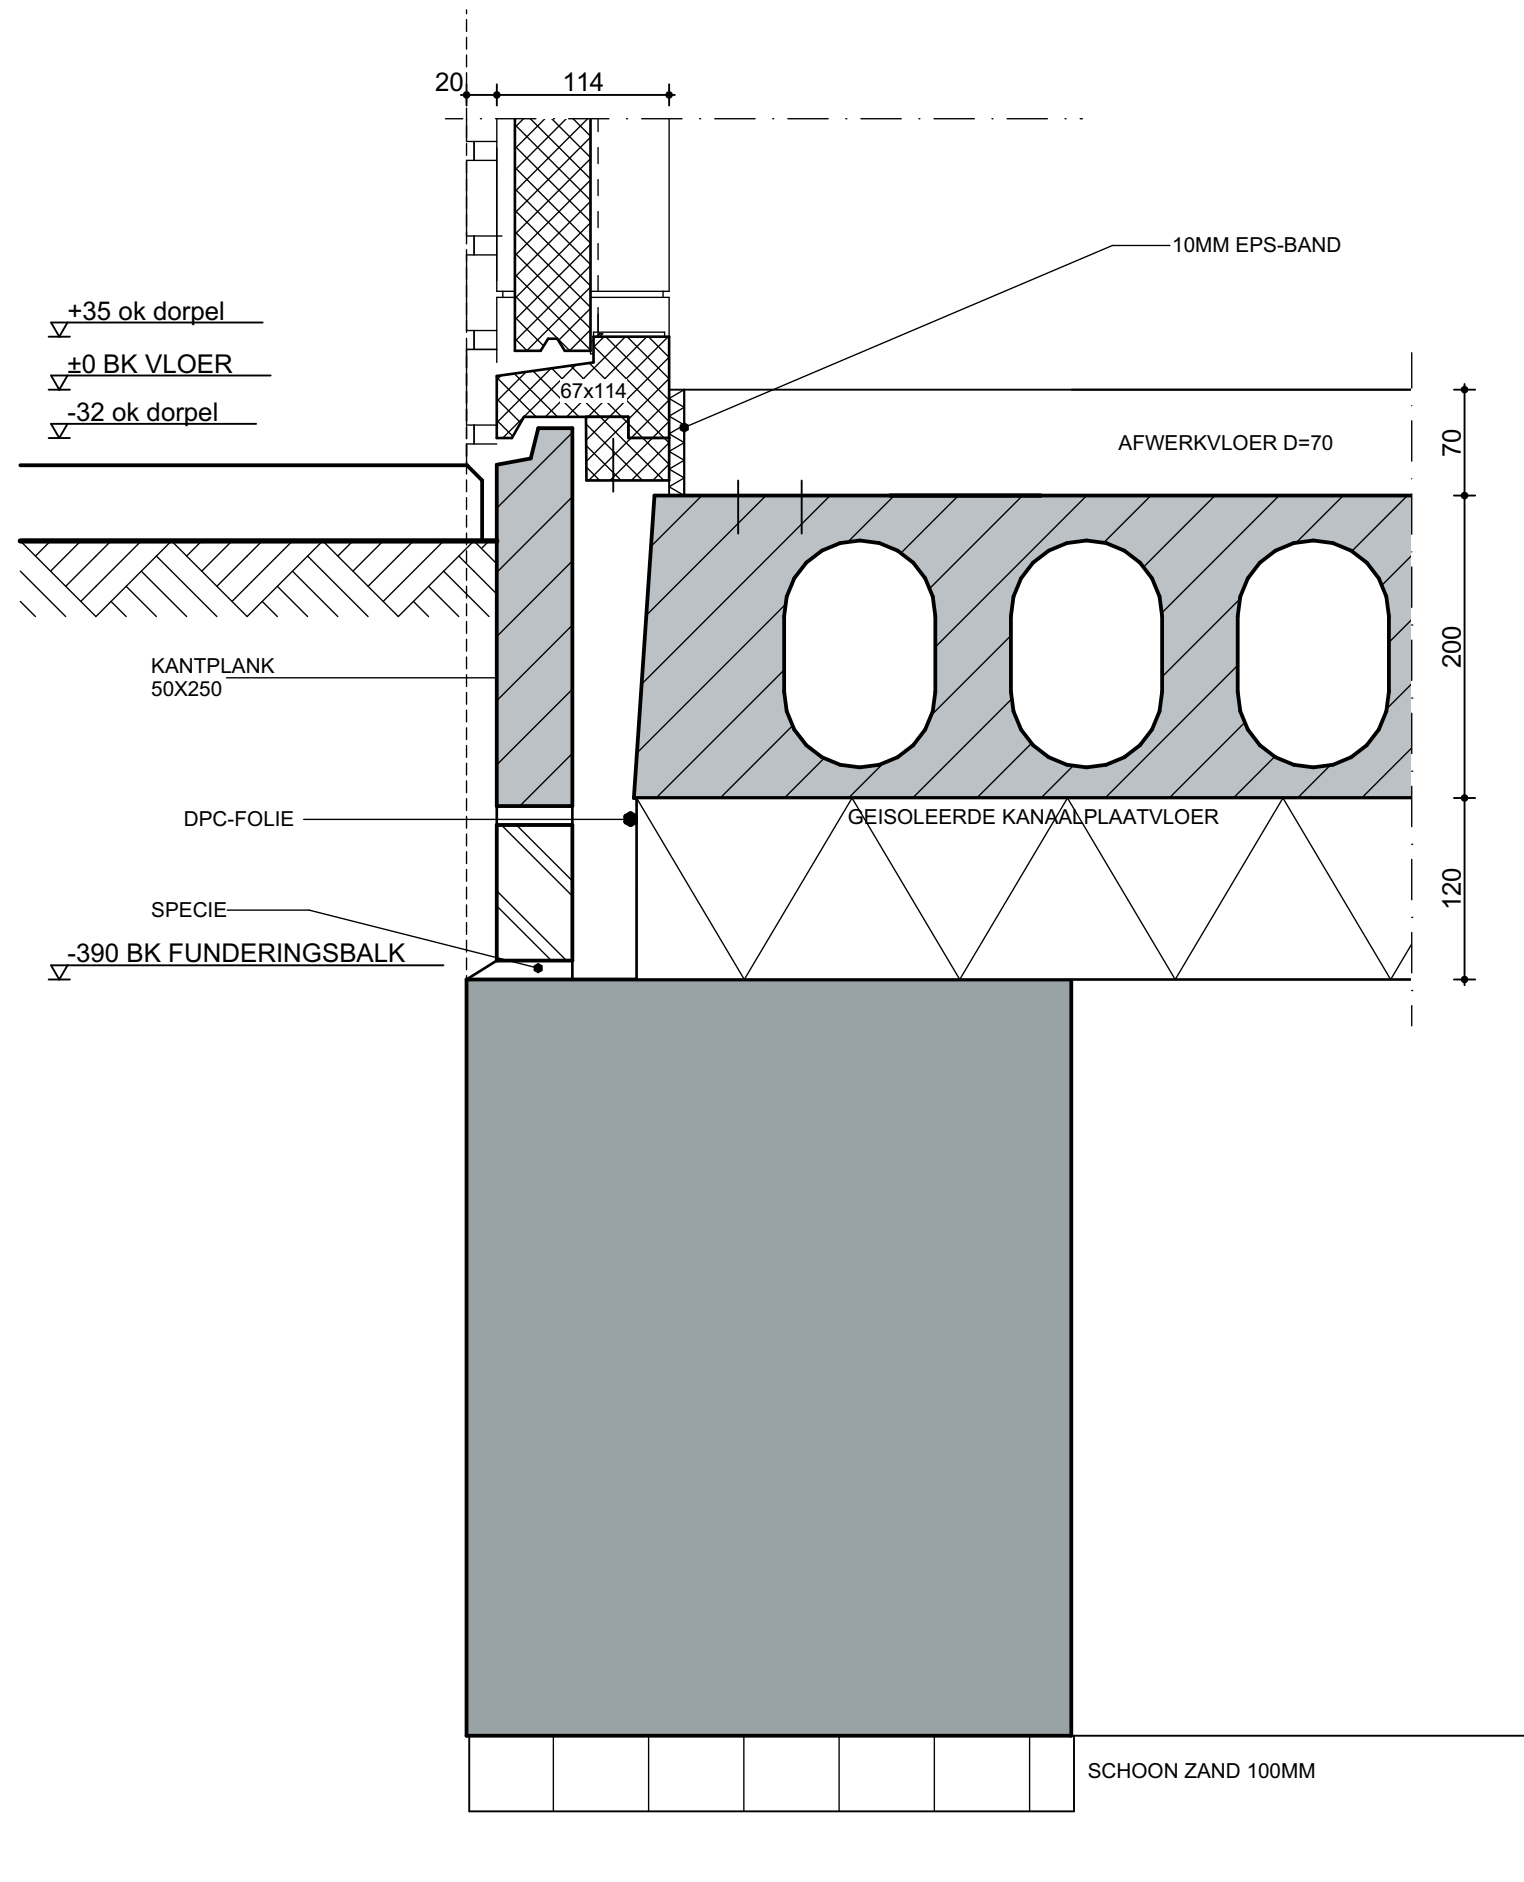


datum:
27-11-2019
werknr:
4558
detailnr:

205

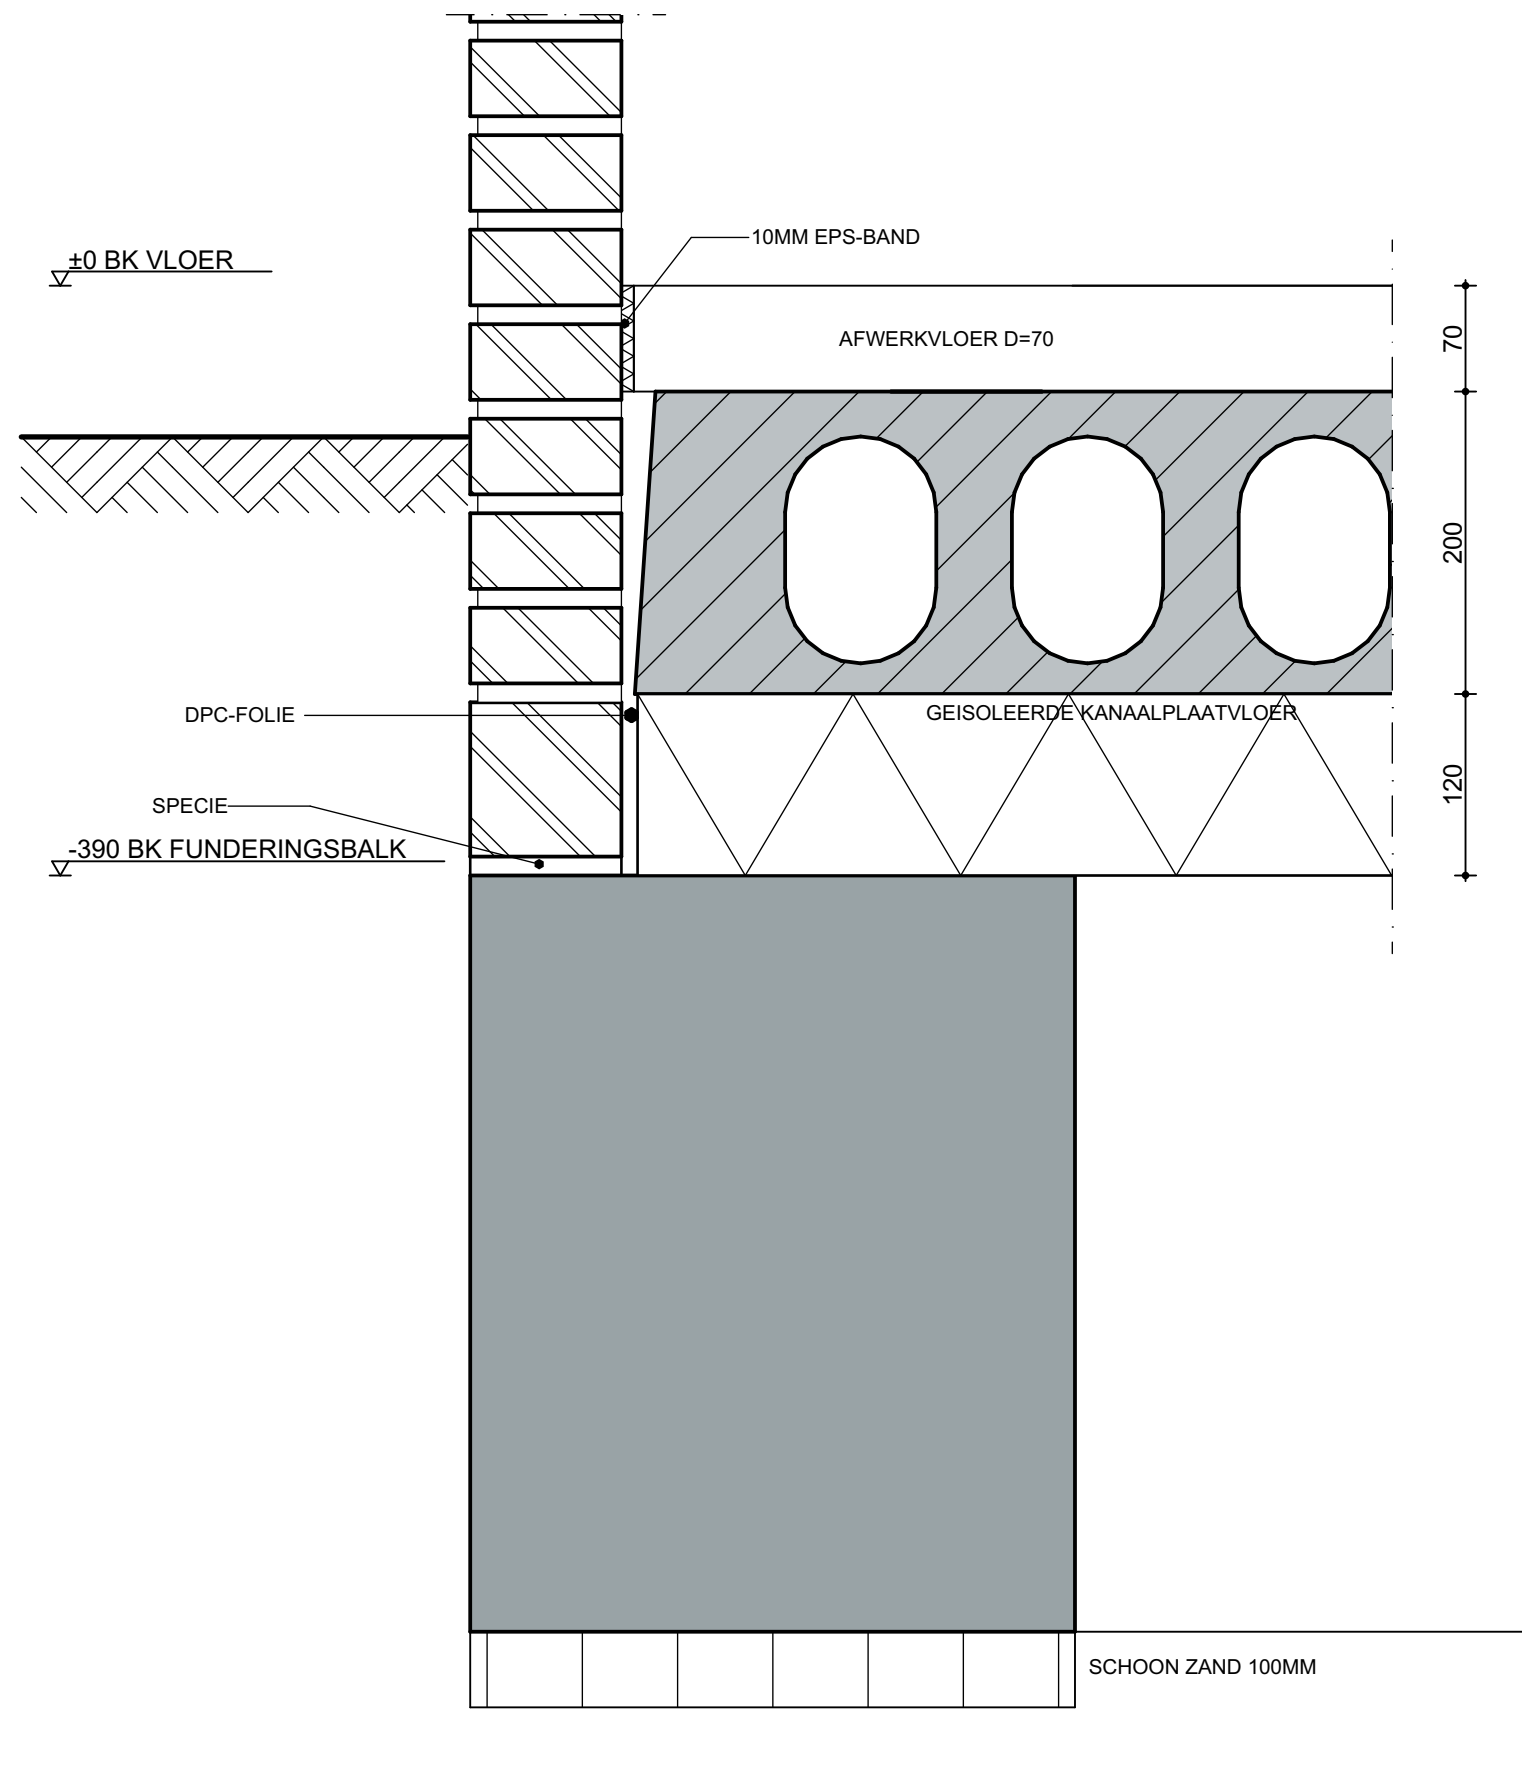

datum:
27-11-2019
werknr:
4558
detailnr:

206

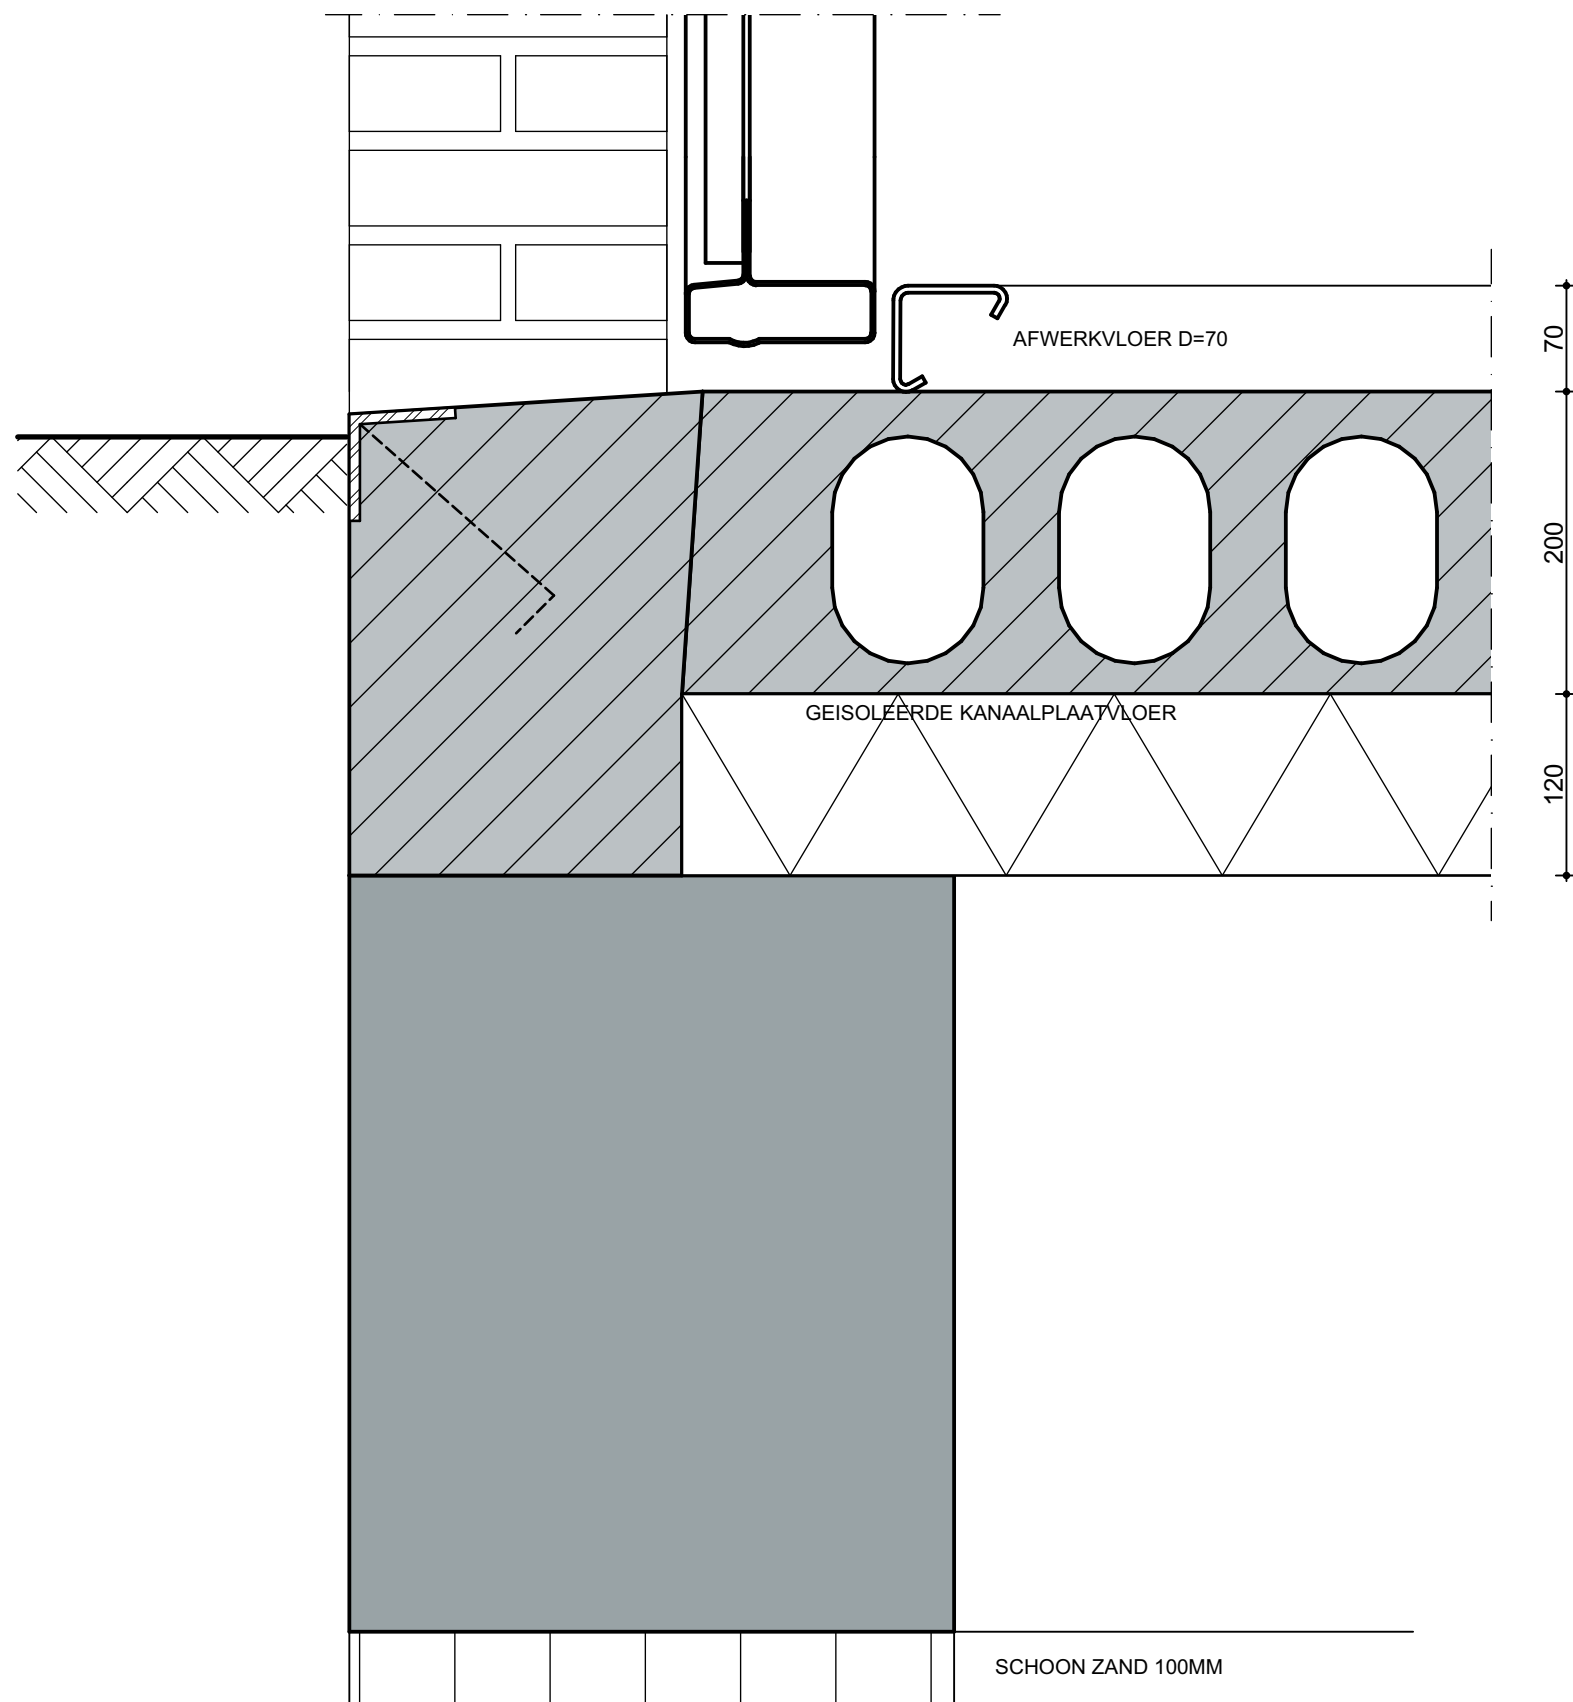


datum:
27-11-2019


verknr: 4558

detailnr:


207

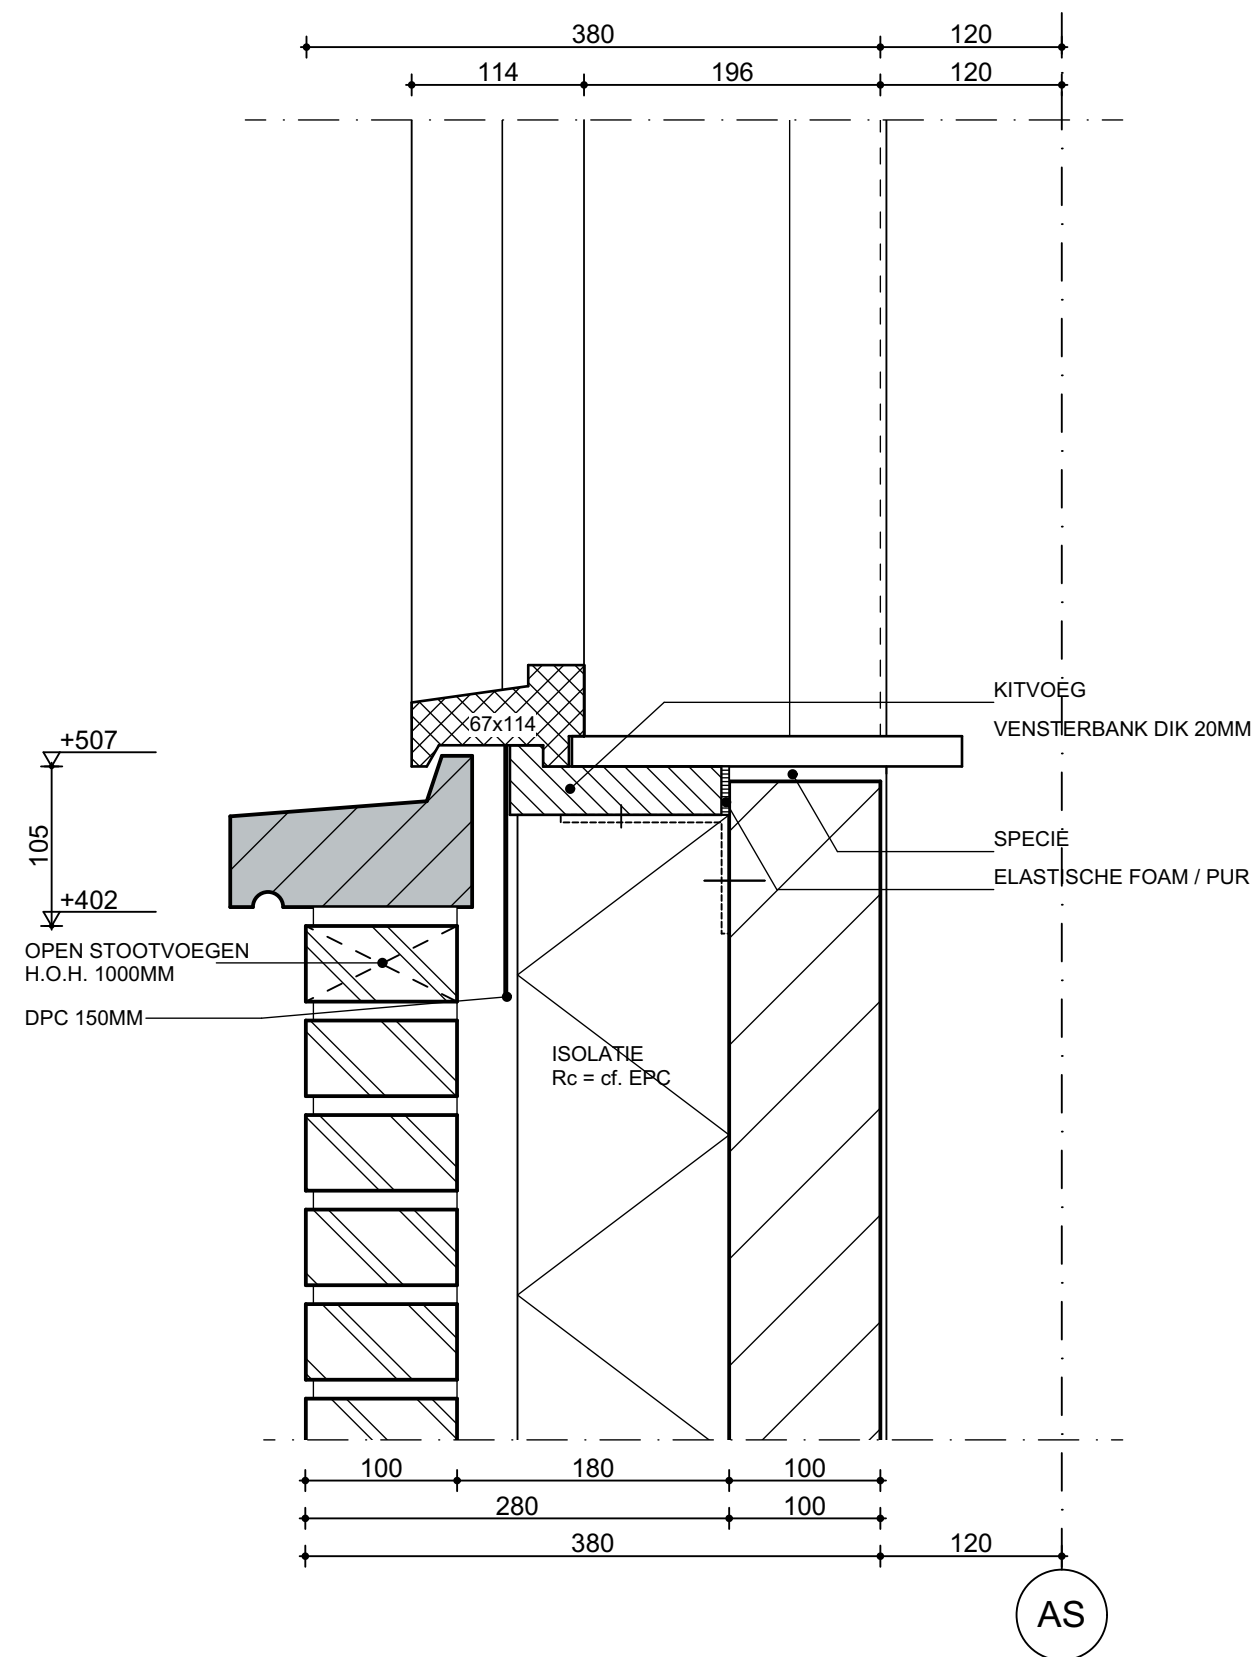

datum: 27-11-2019
 werknr: 4558
 detailnr: 208

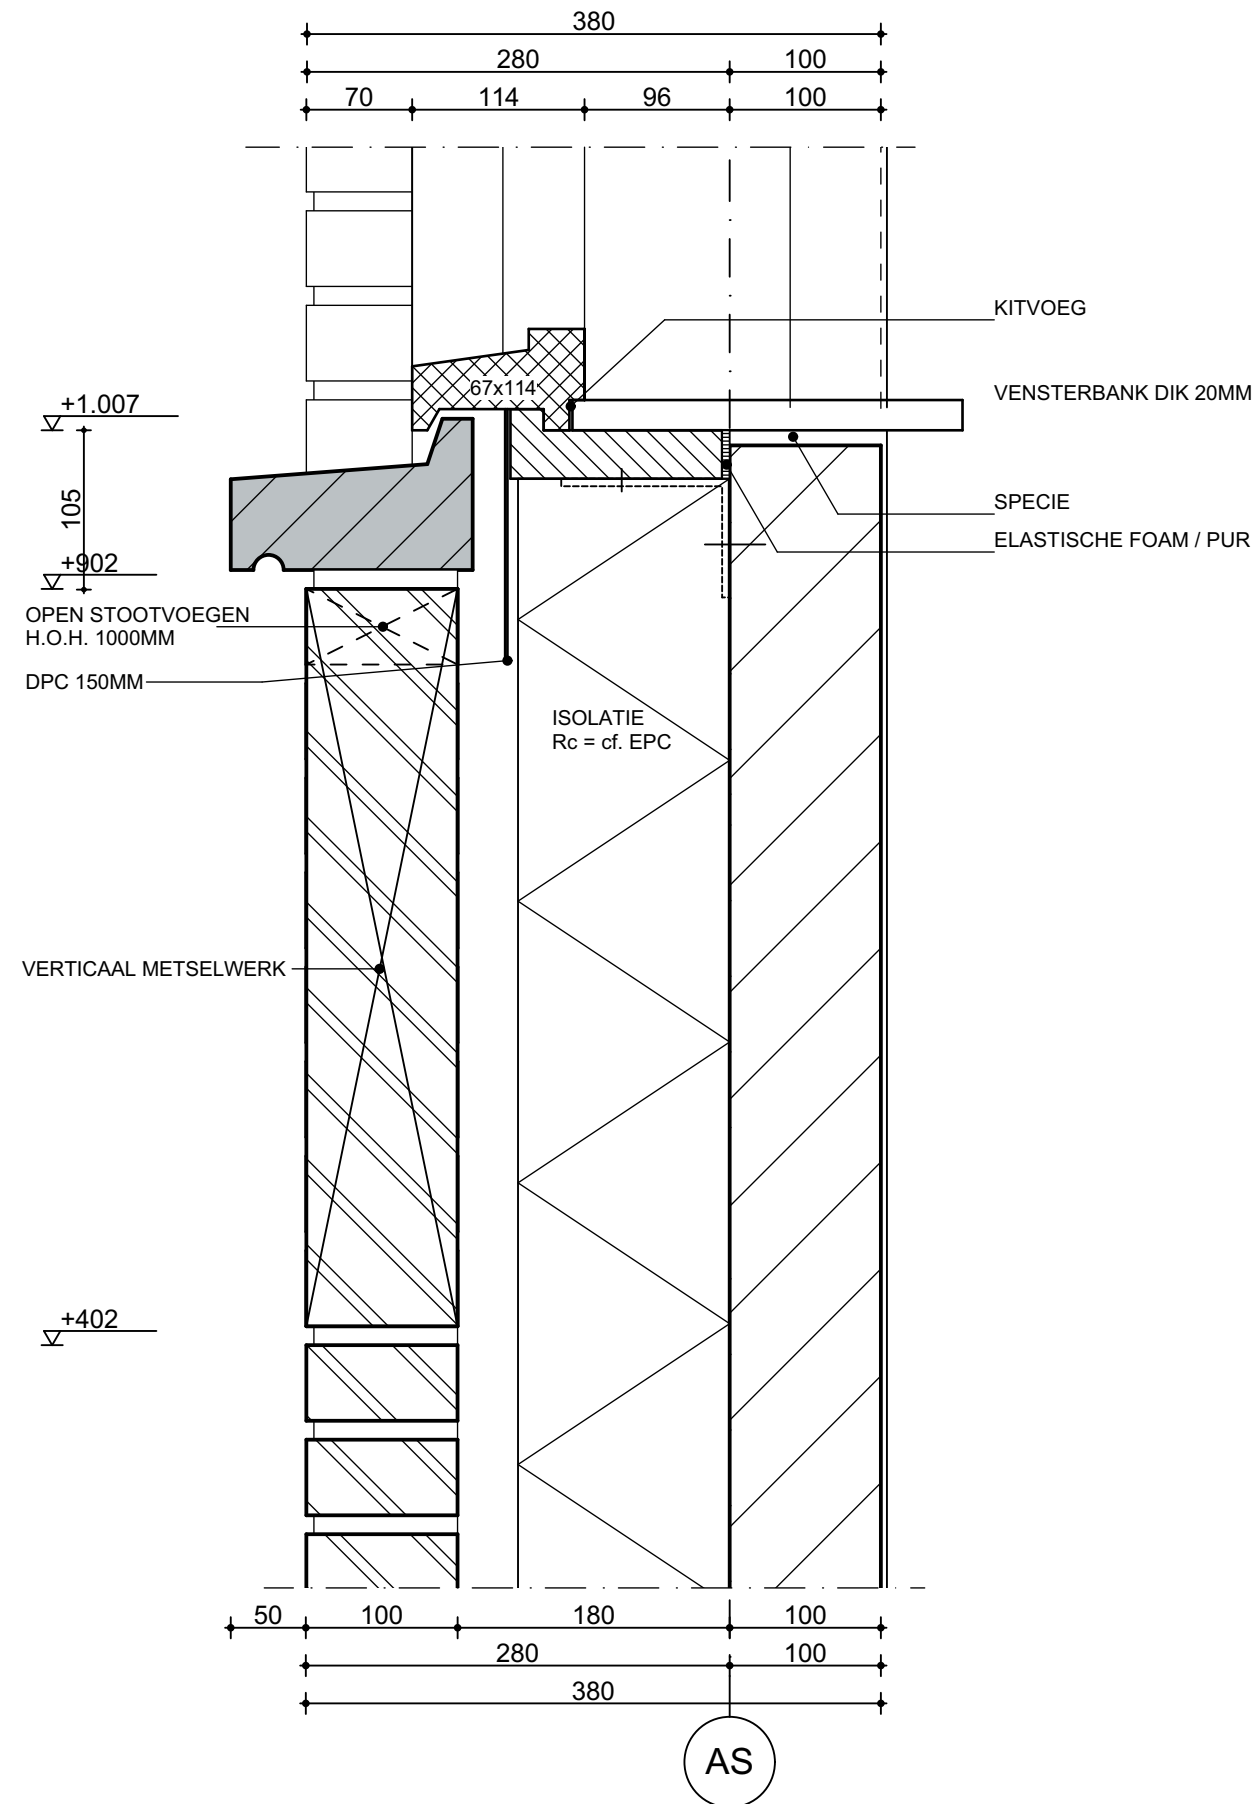


datum: 27-11-2019
werknr: 4558
detailnr: 209

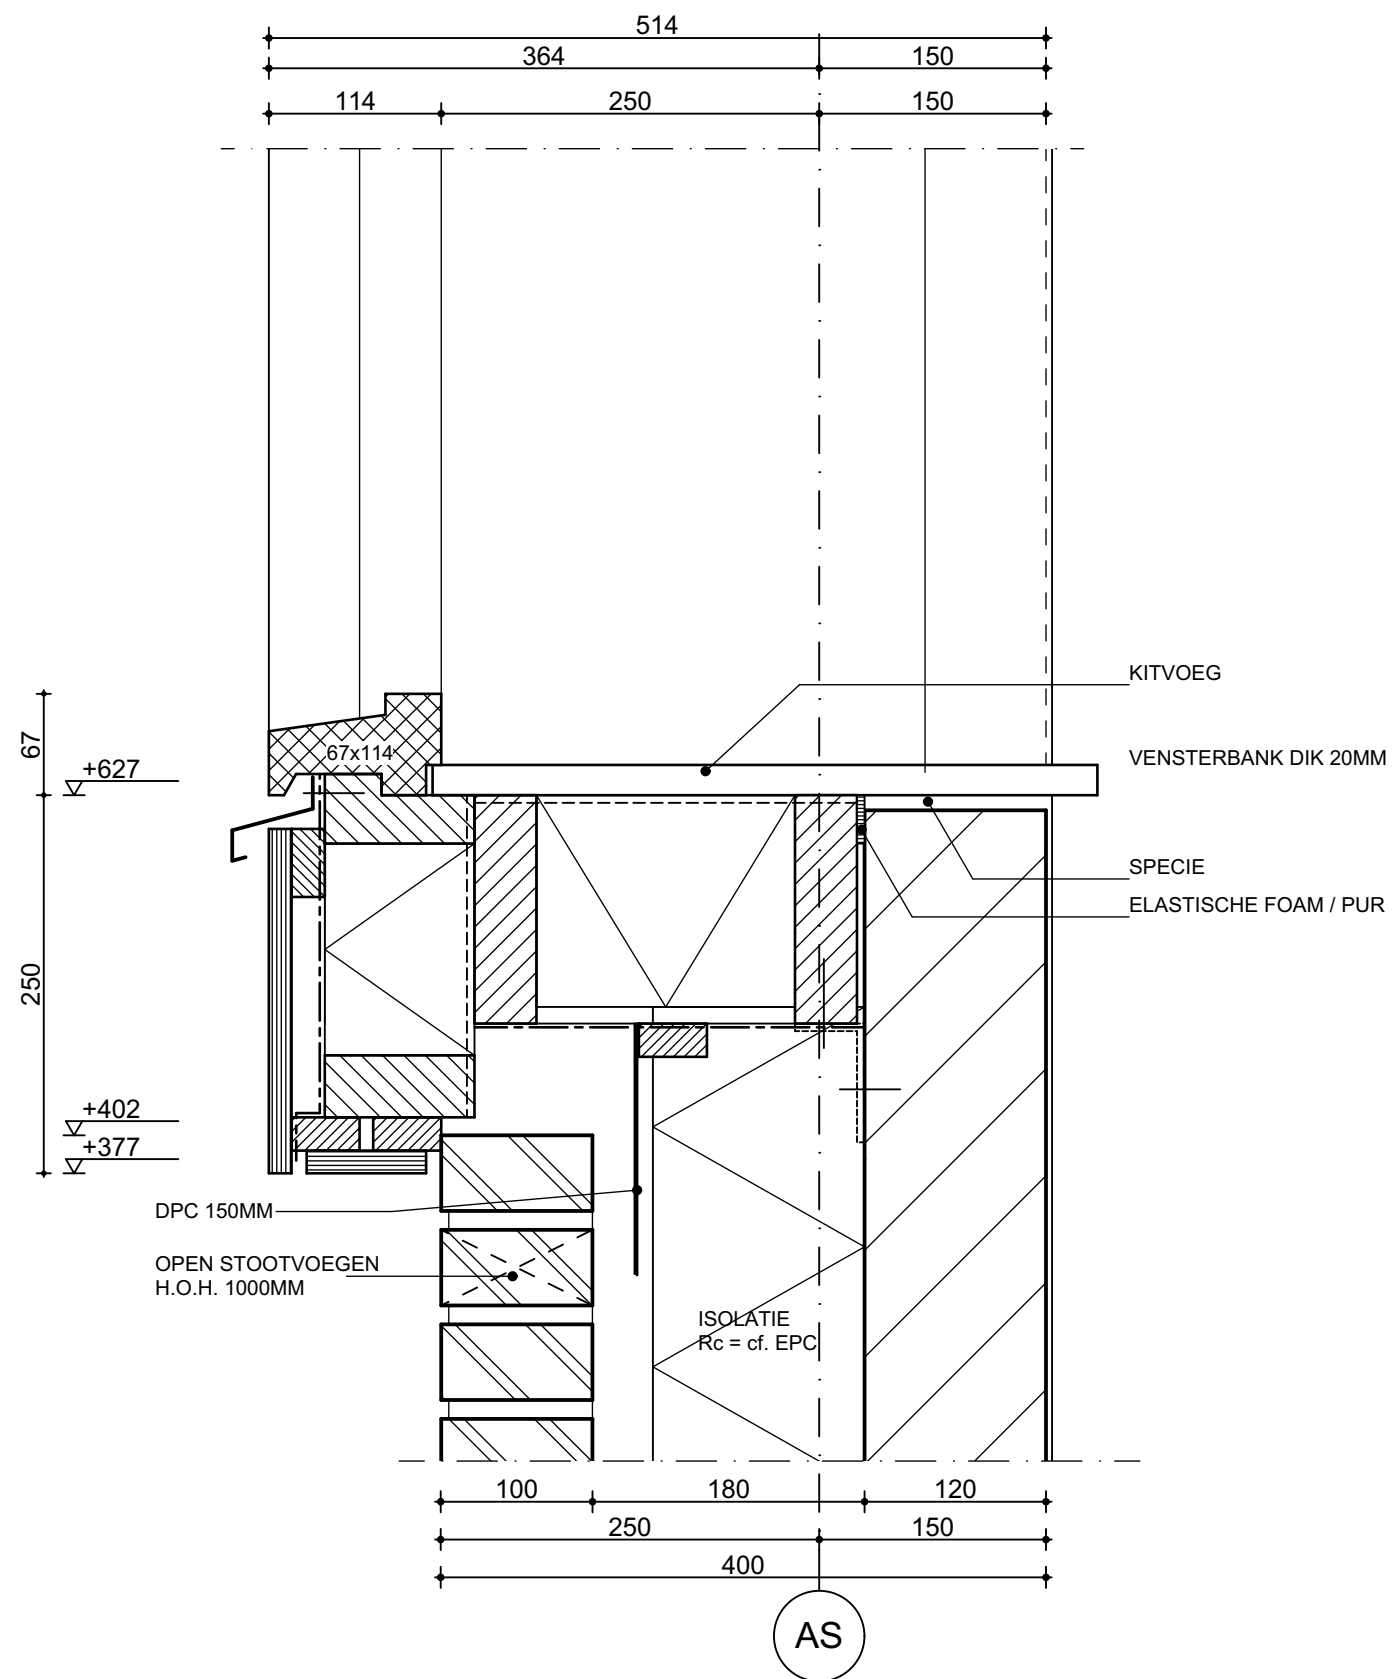

datum: 27-11-2019
 werknr: 4558
 detailnr:

210

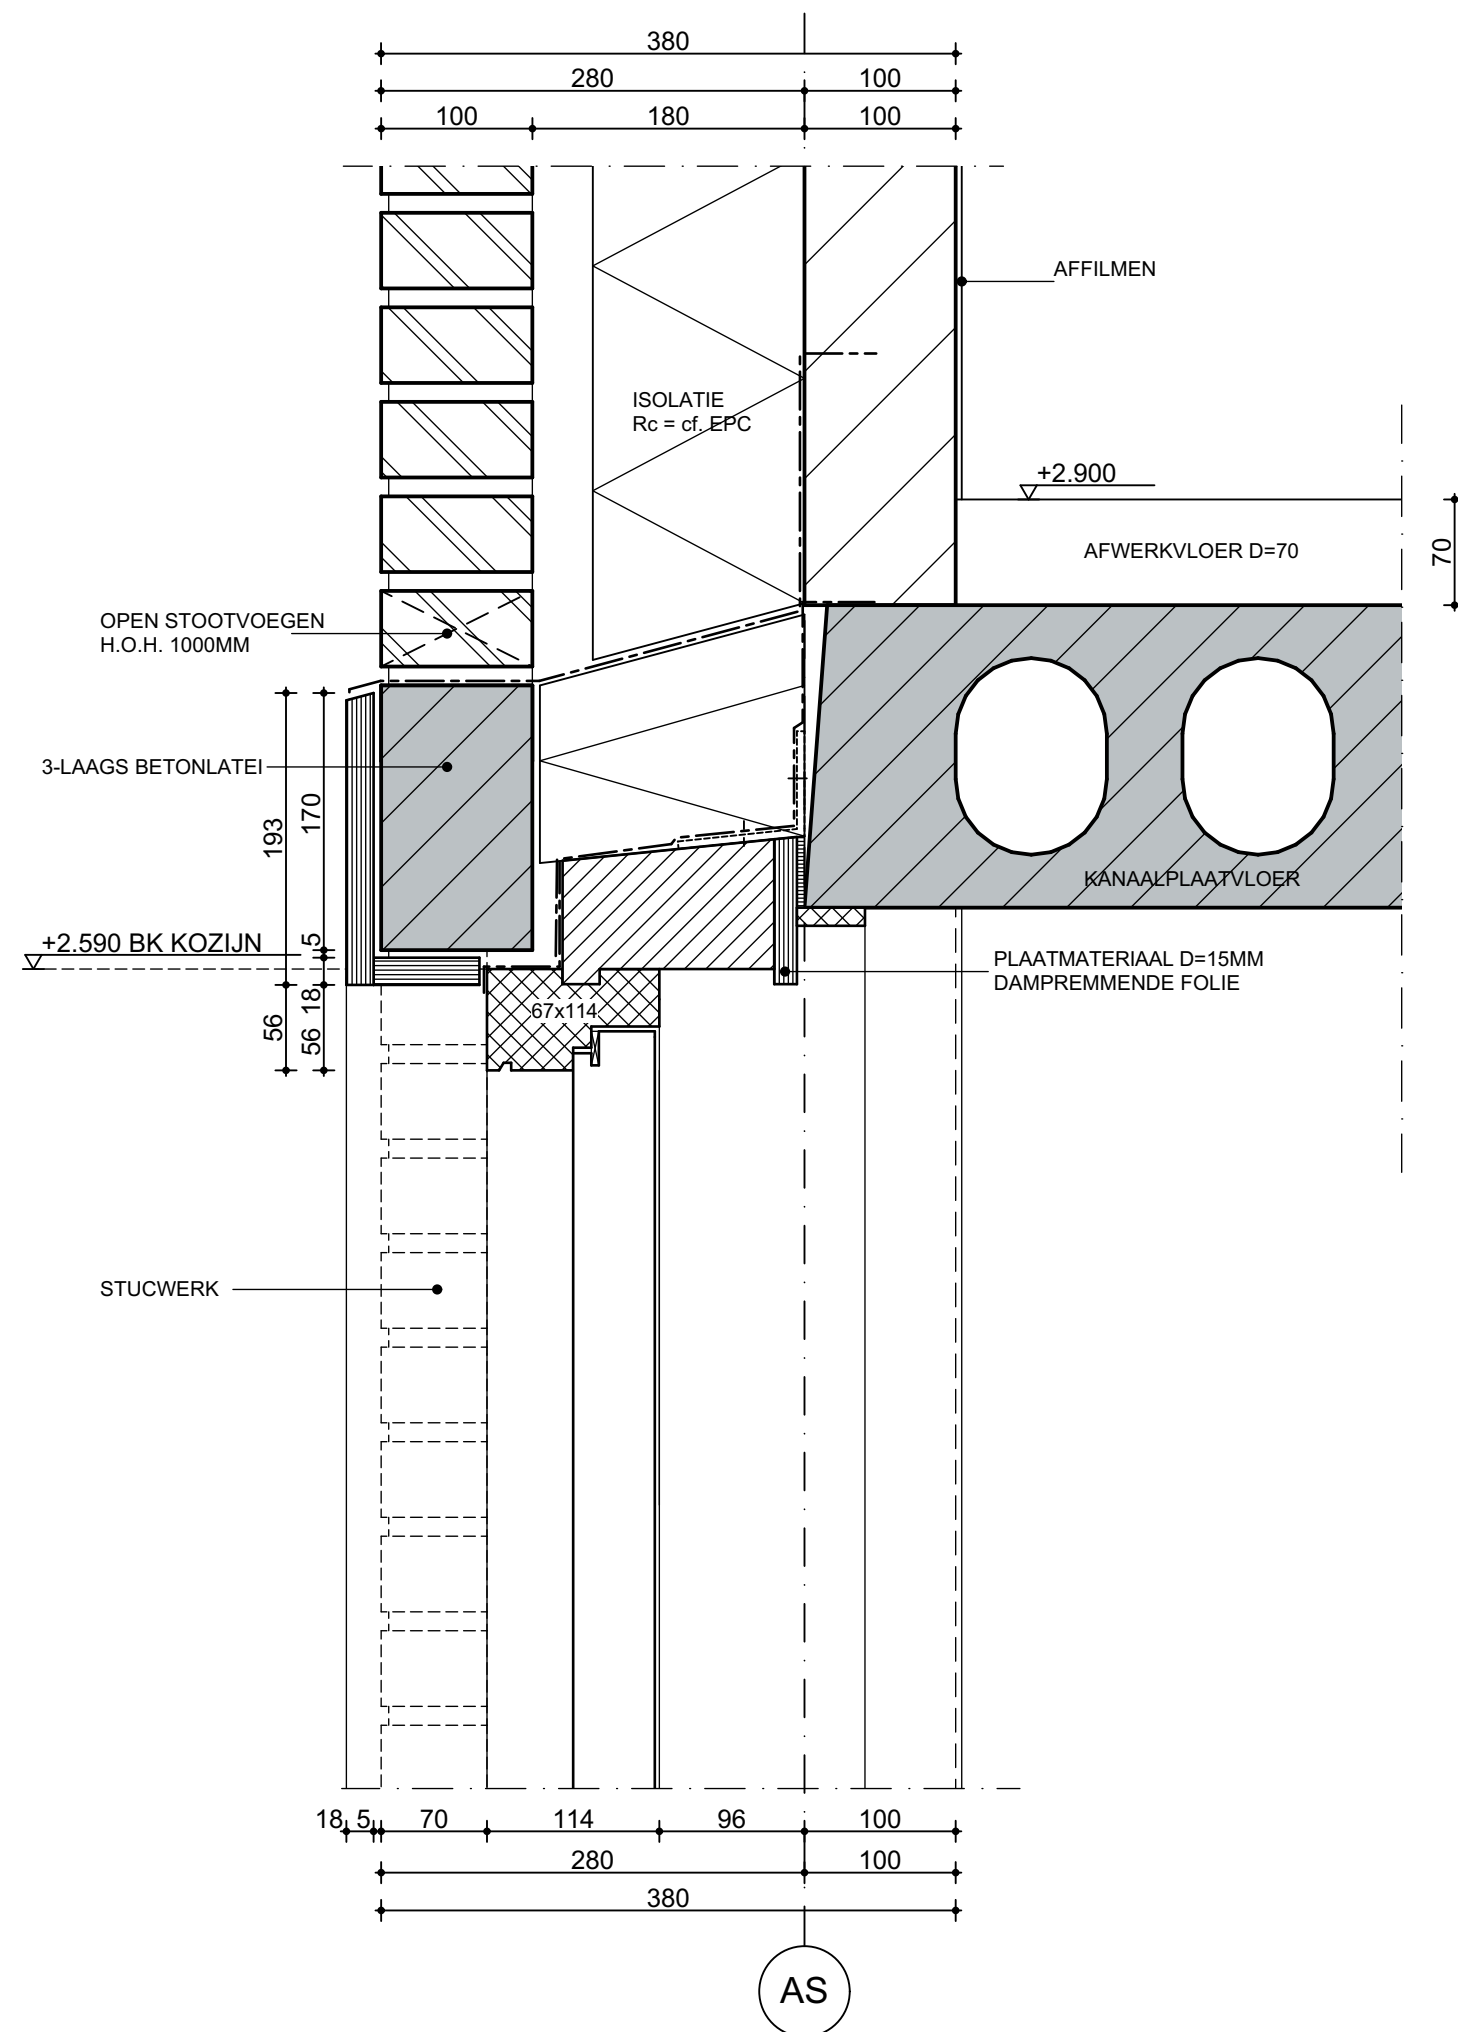


datum:
27-11-2019

werknr:
4558

detailnr:


211

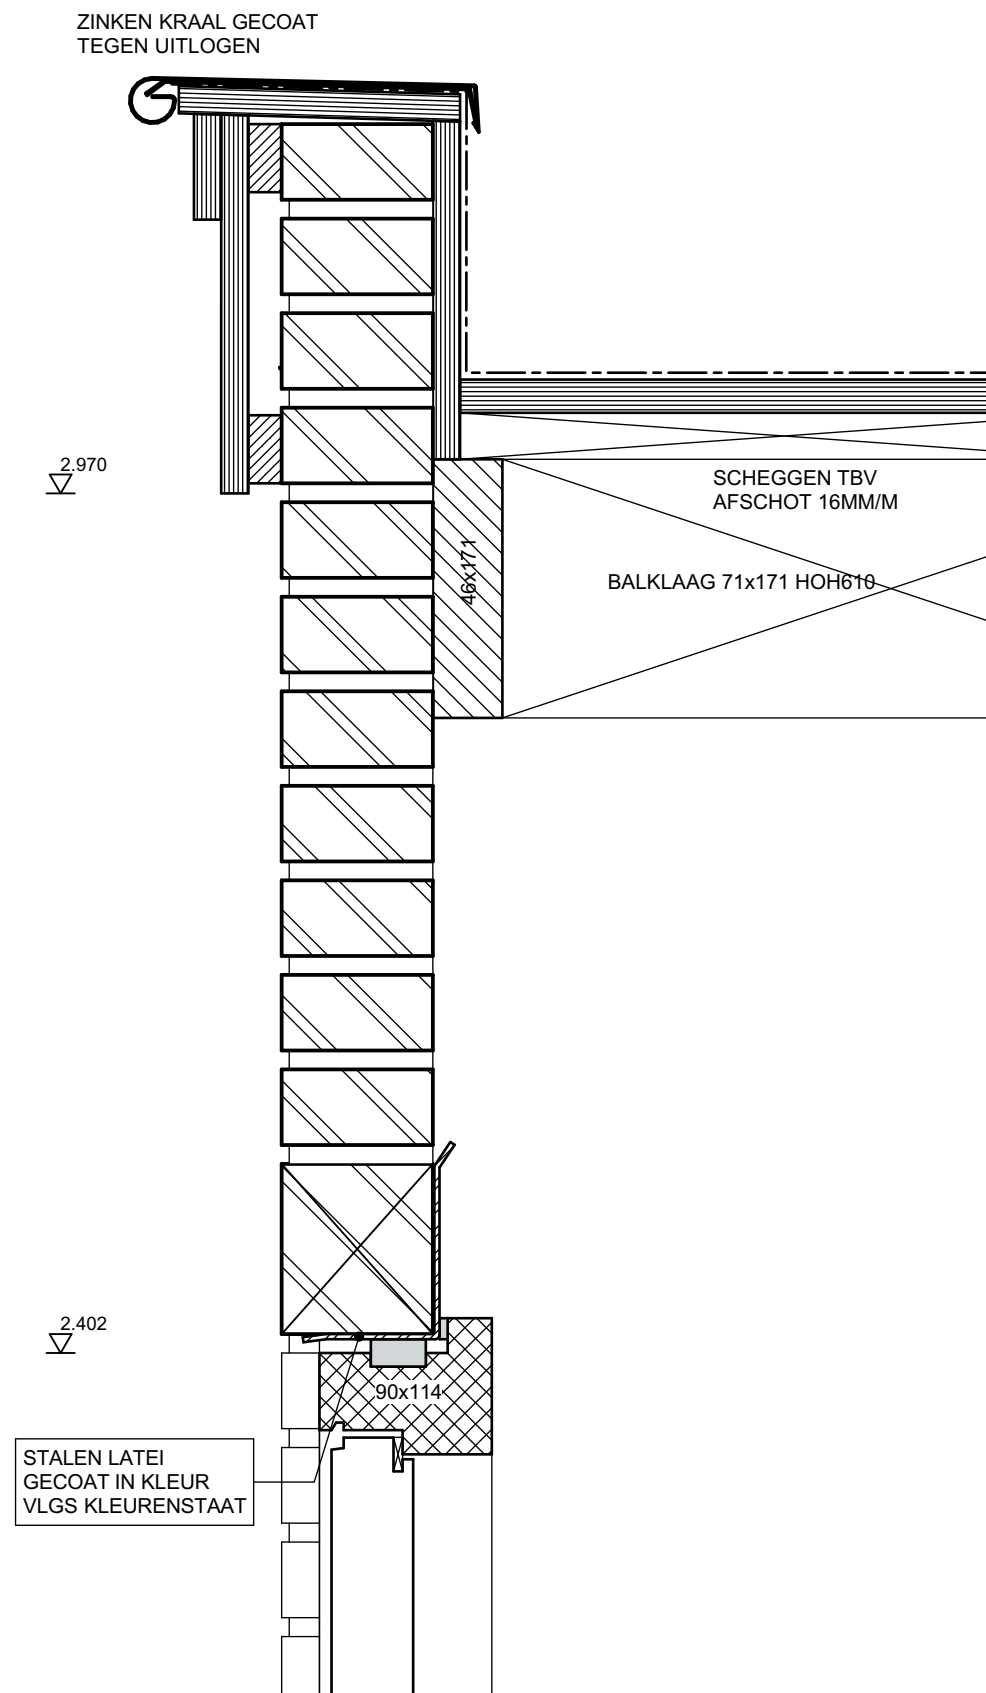

datum:
27-11-2019
werknr:
4558
detailnr:

212


ZINKEN KRAAL GECOAT
TEGEN UITLOGEN

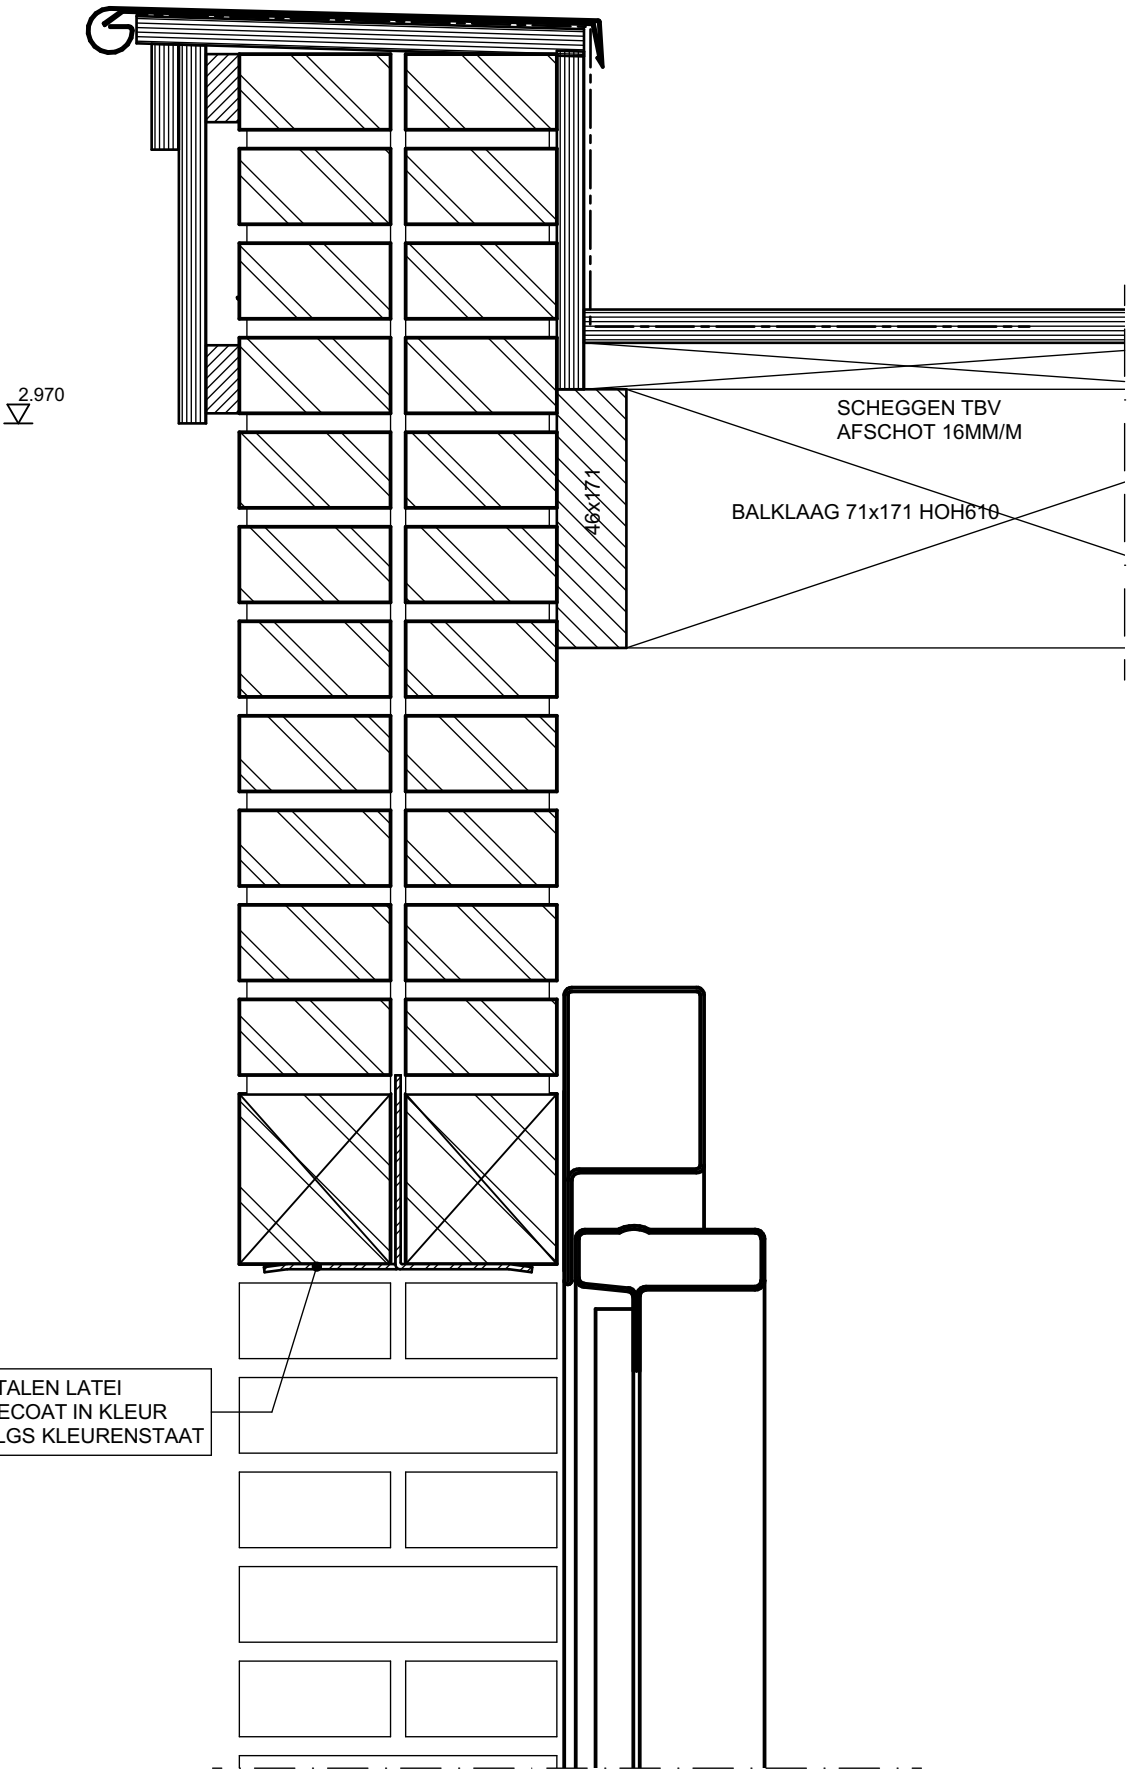

STALEN LATEI
GECOAT IN KLEUR
VLGS KLEURENSTAAT


datum:
27-11-2019
werknr:
4558
detailnr:

213

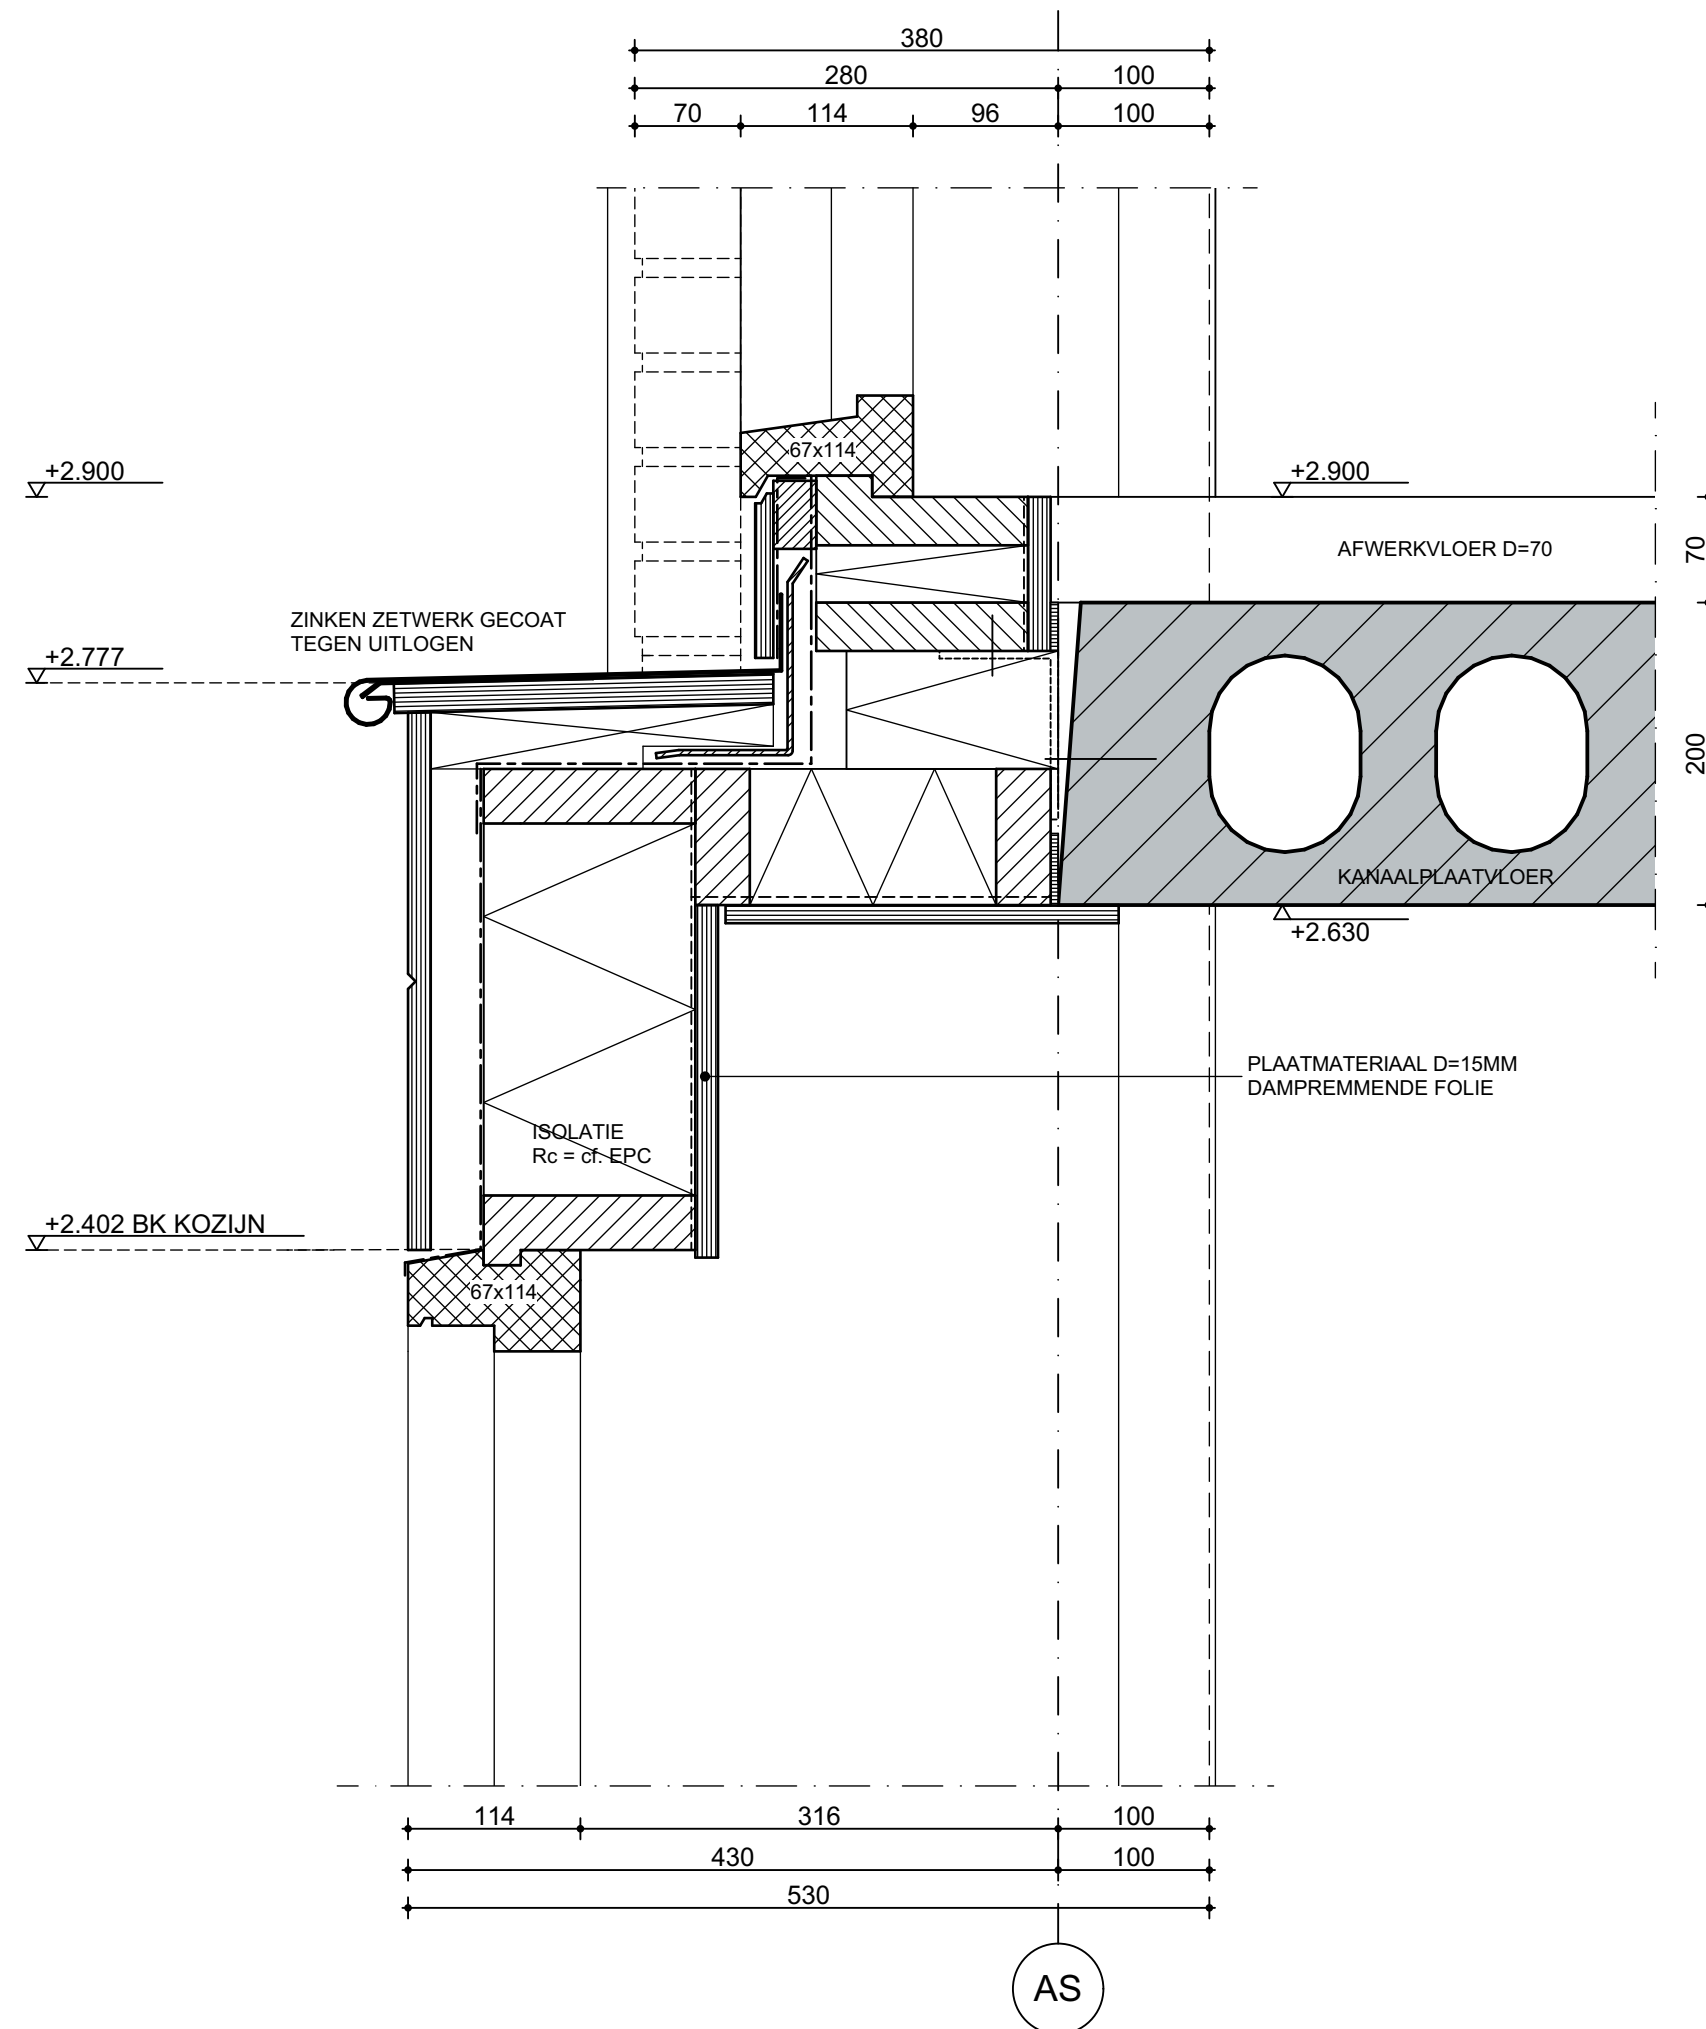


datum:
27-11-2019
werknr:
4558
detailnr:

214

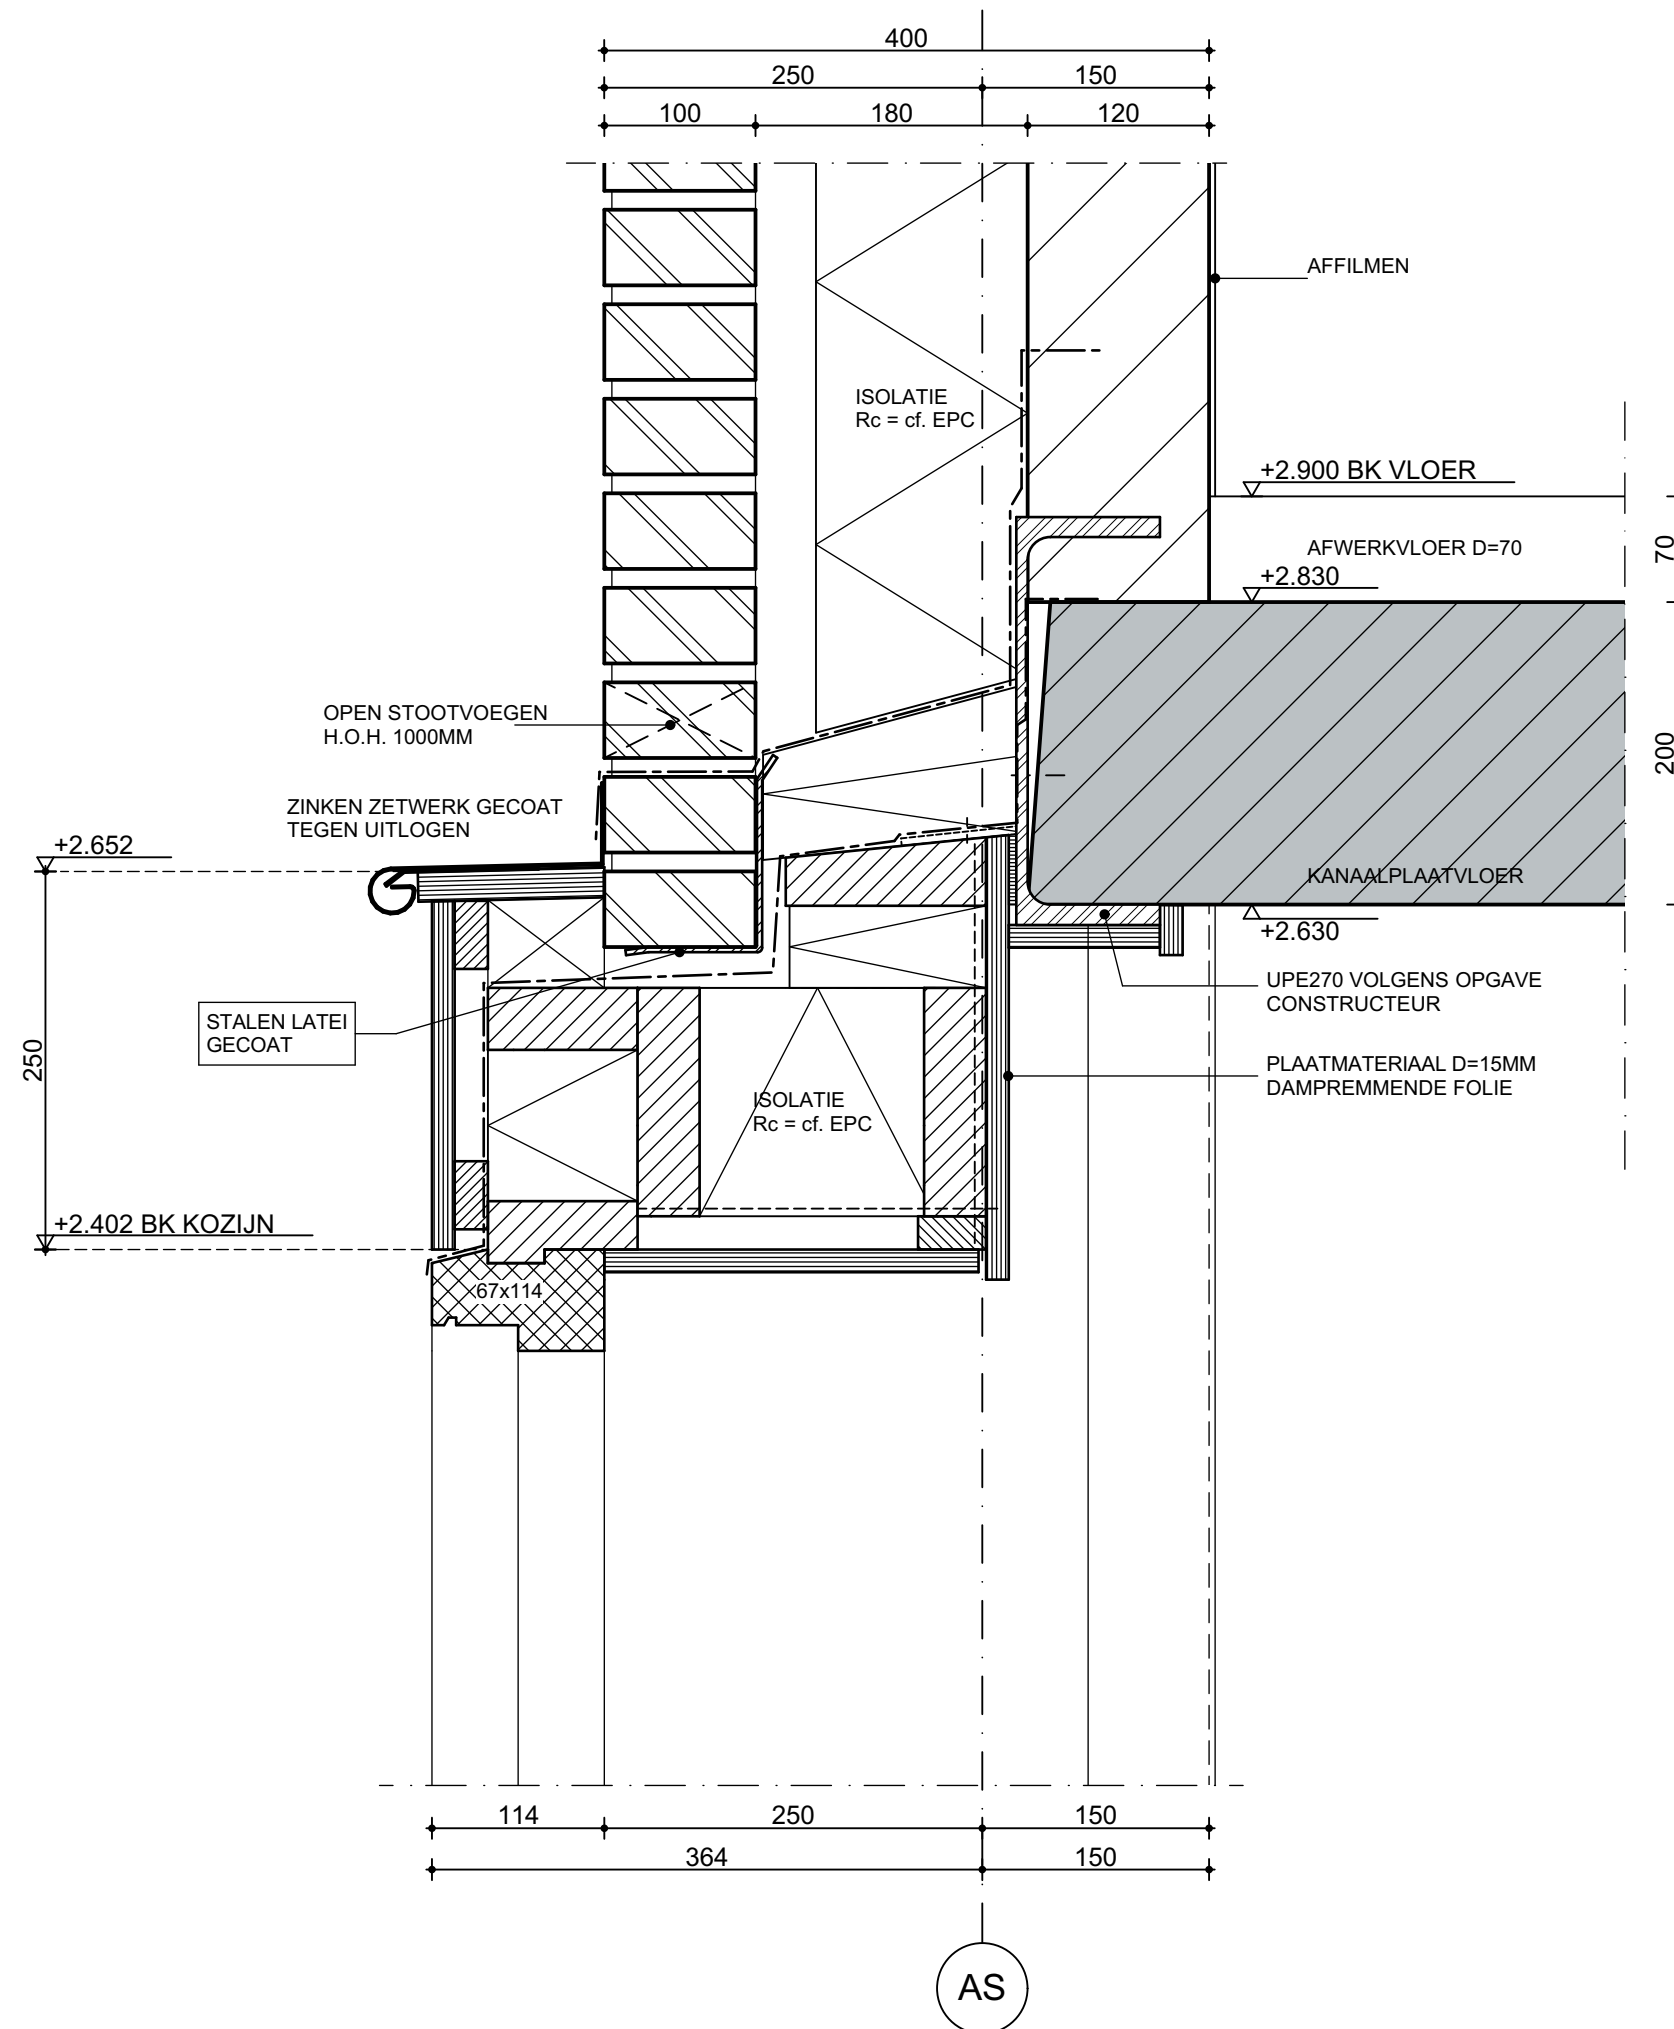

datum: 27-11-2019
werknr: 4558
detailnr:

215

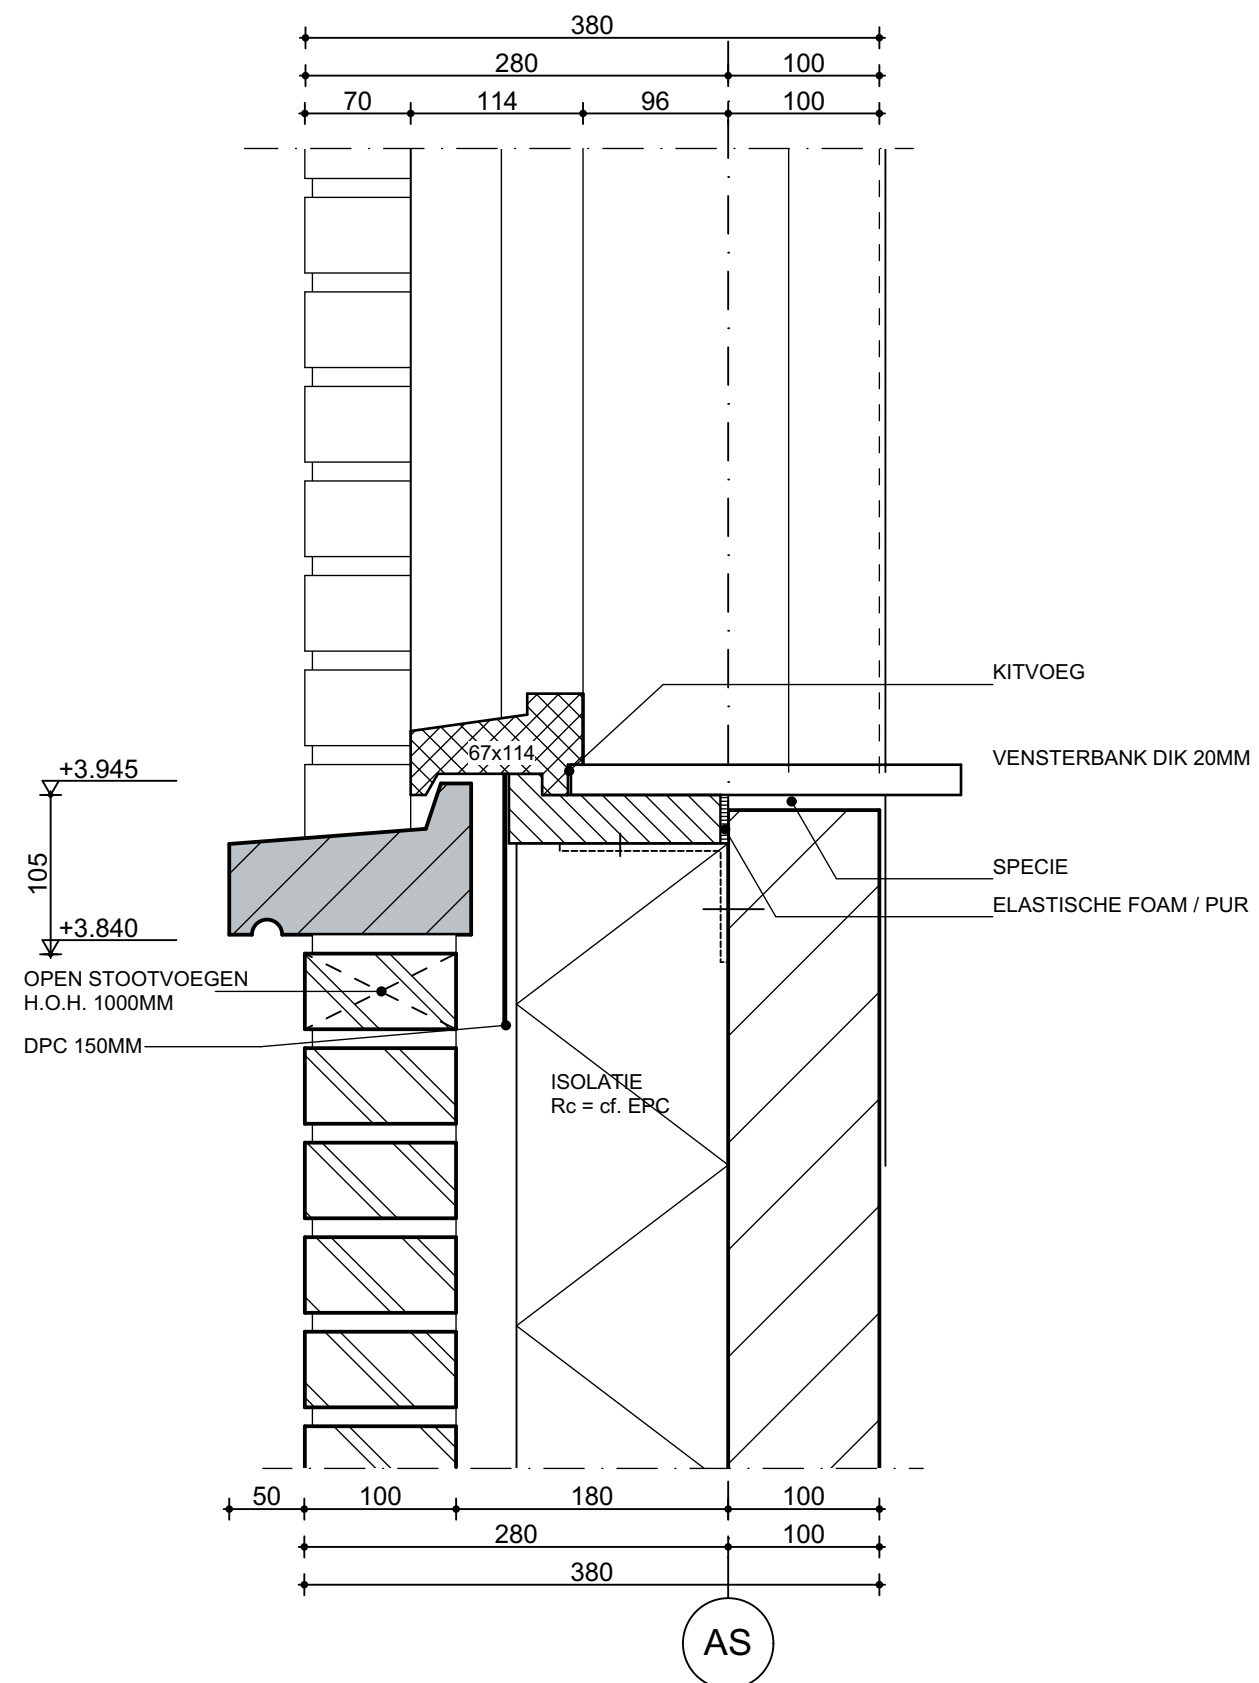

datum: 27-11-2019
 werknr: 4558
 detailnr:

216

DAKPAN
KLEUR VOLGENS KLEUR- EN
MATERIAALSTAAT

ZINKEN MASTGOOT
GECOAT TEGEN UITLOGEN

OPEN STOOTVOEGEN
H.O.H. 1000MM

2-LAAGS ROLLAAG

OPEN STOOTVOEGEN
H.O.H. 1000MM

+5.465 BK KOZIJN

STALEN LATEI
GECOAT IN KLEUR VAN
GEKEIMD METSELWERK
VLGS KLEURENSTAAT

ISOLATIE
Rc = cf. EPC

PLAATMATERIAAL D=15MM
DAMPREMMENDE FOLIE

+5.800
BK AFWERKVLOER


+5.530
OK VLOER

70 114 96 100
280 100
380

AS

datum:
27-11-2019
werknr:
4558
detailnr:

217

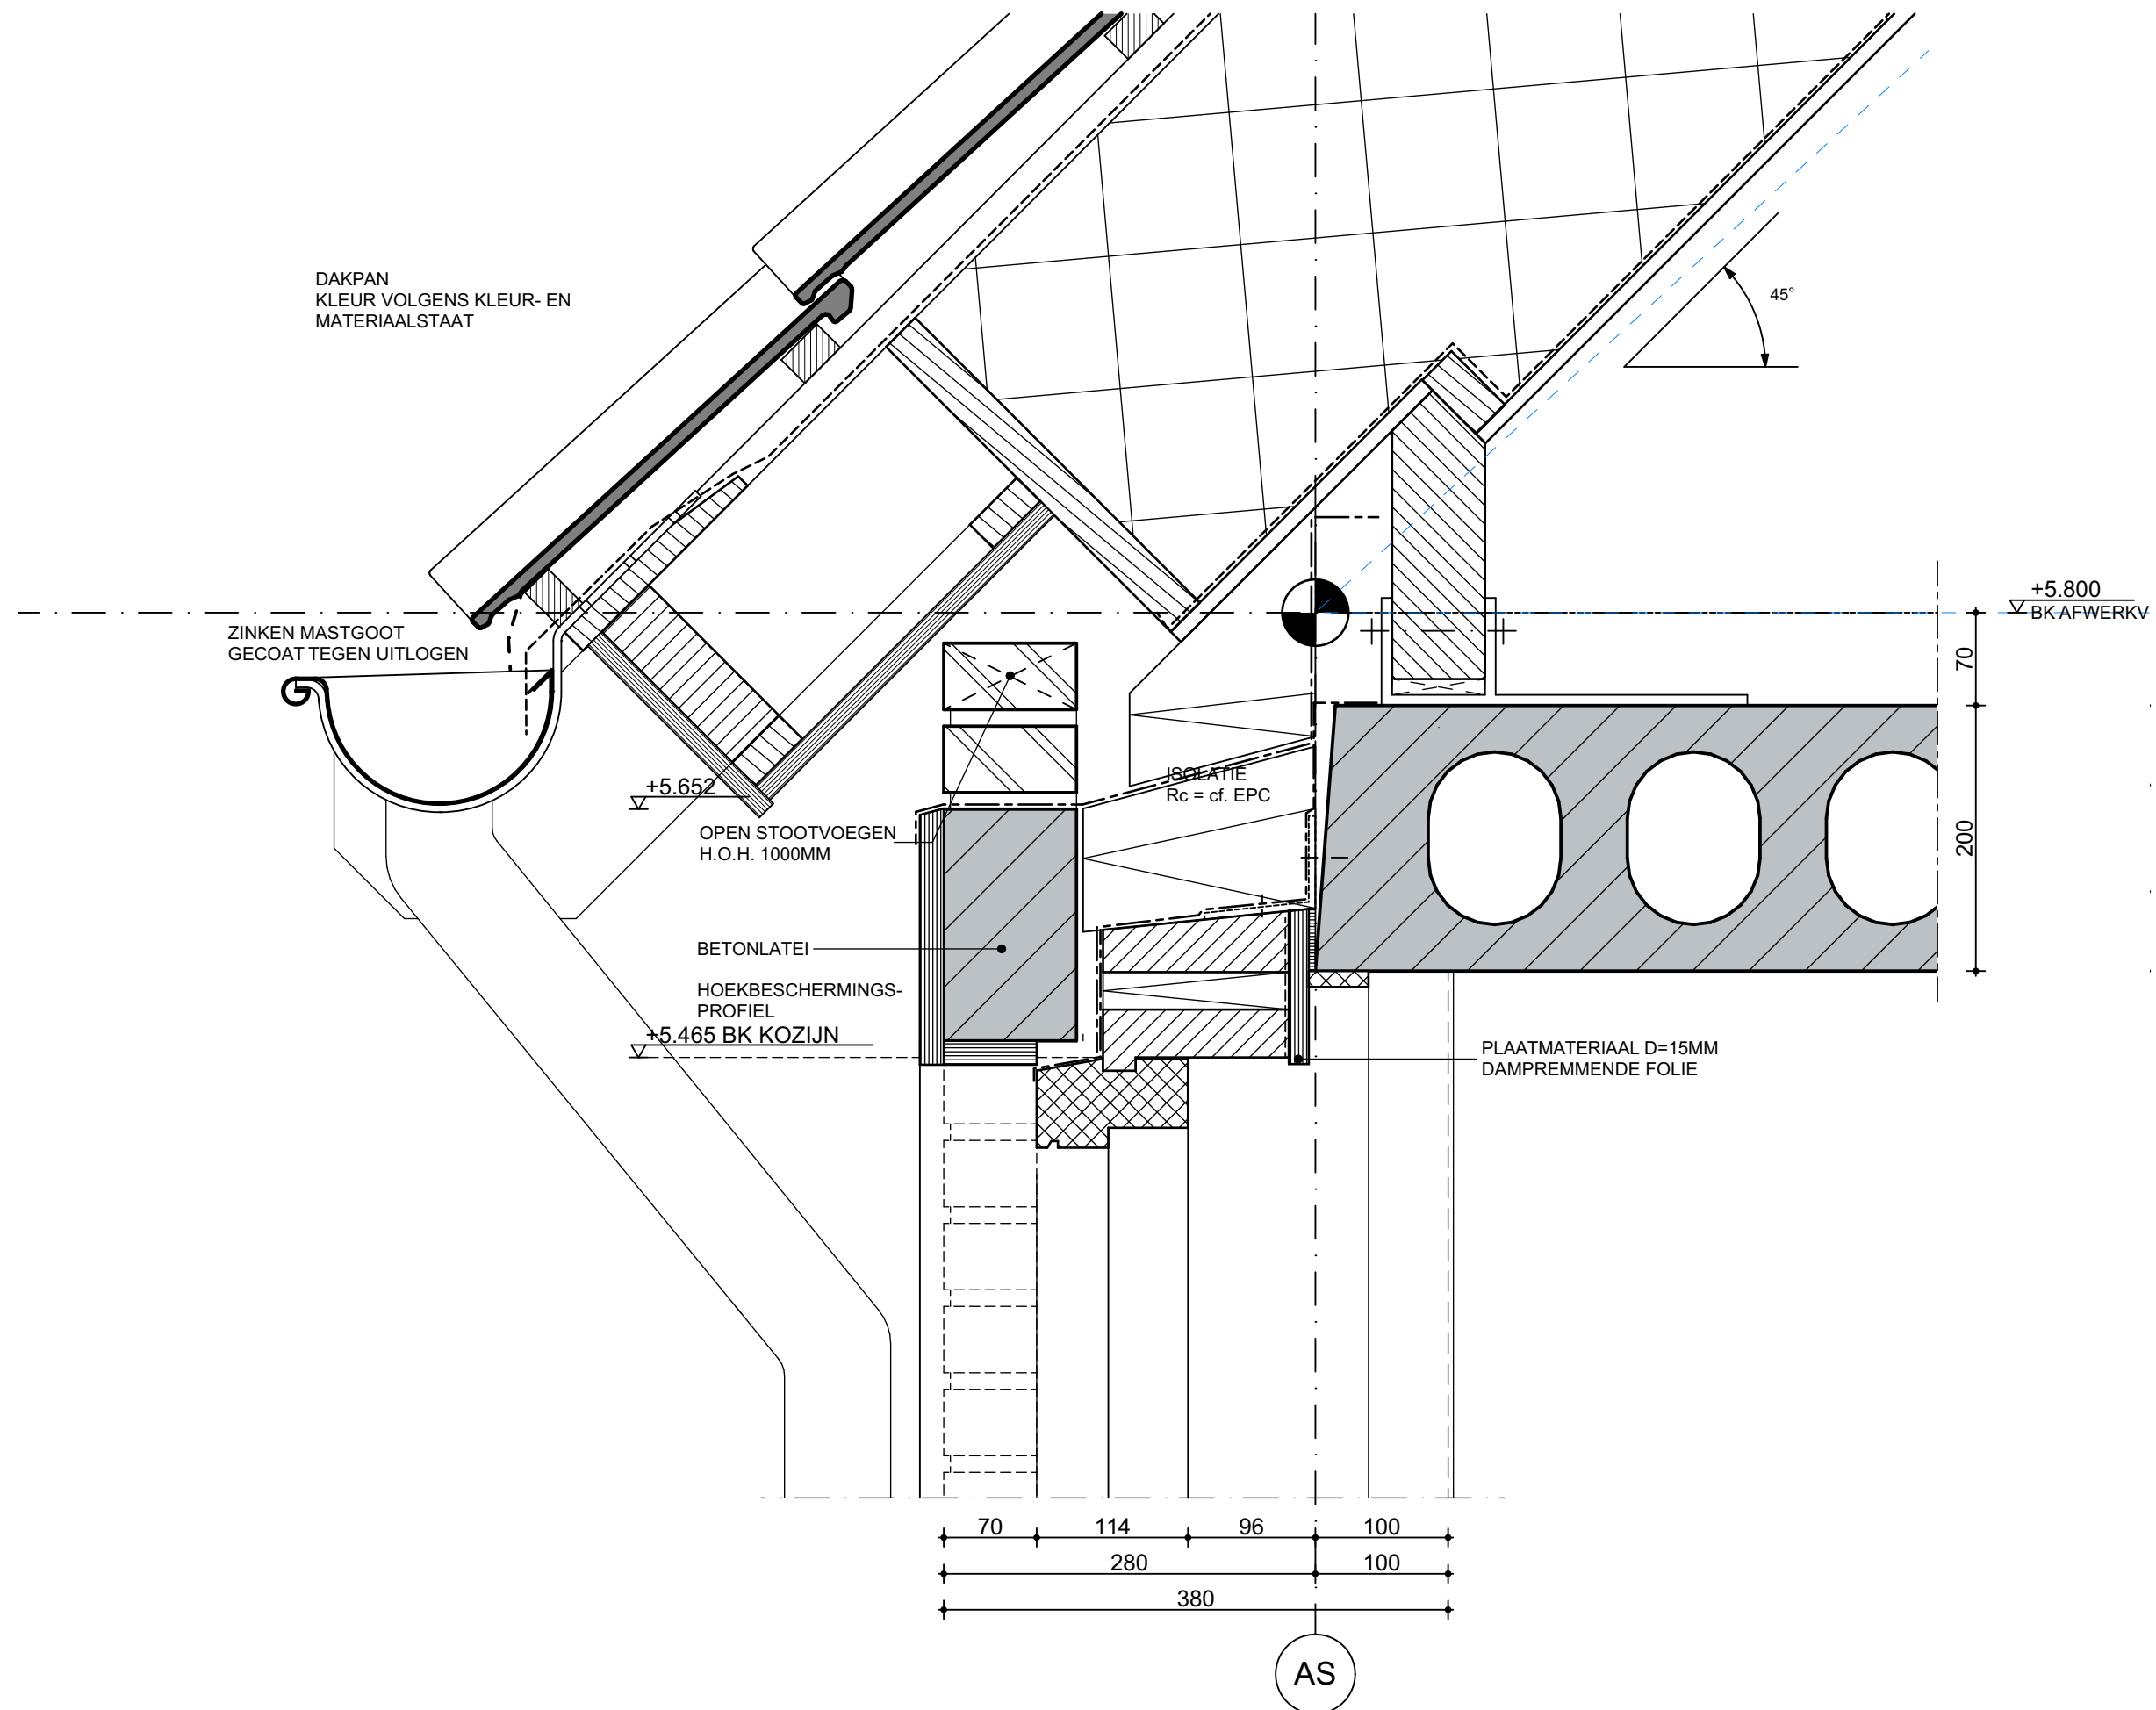



datum:
27-11-2019

werknr:
4558

detailnr:


218

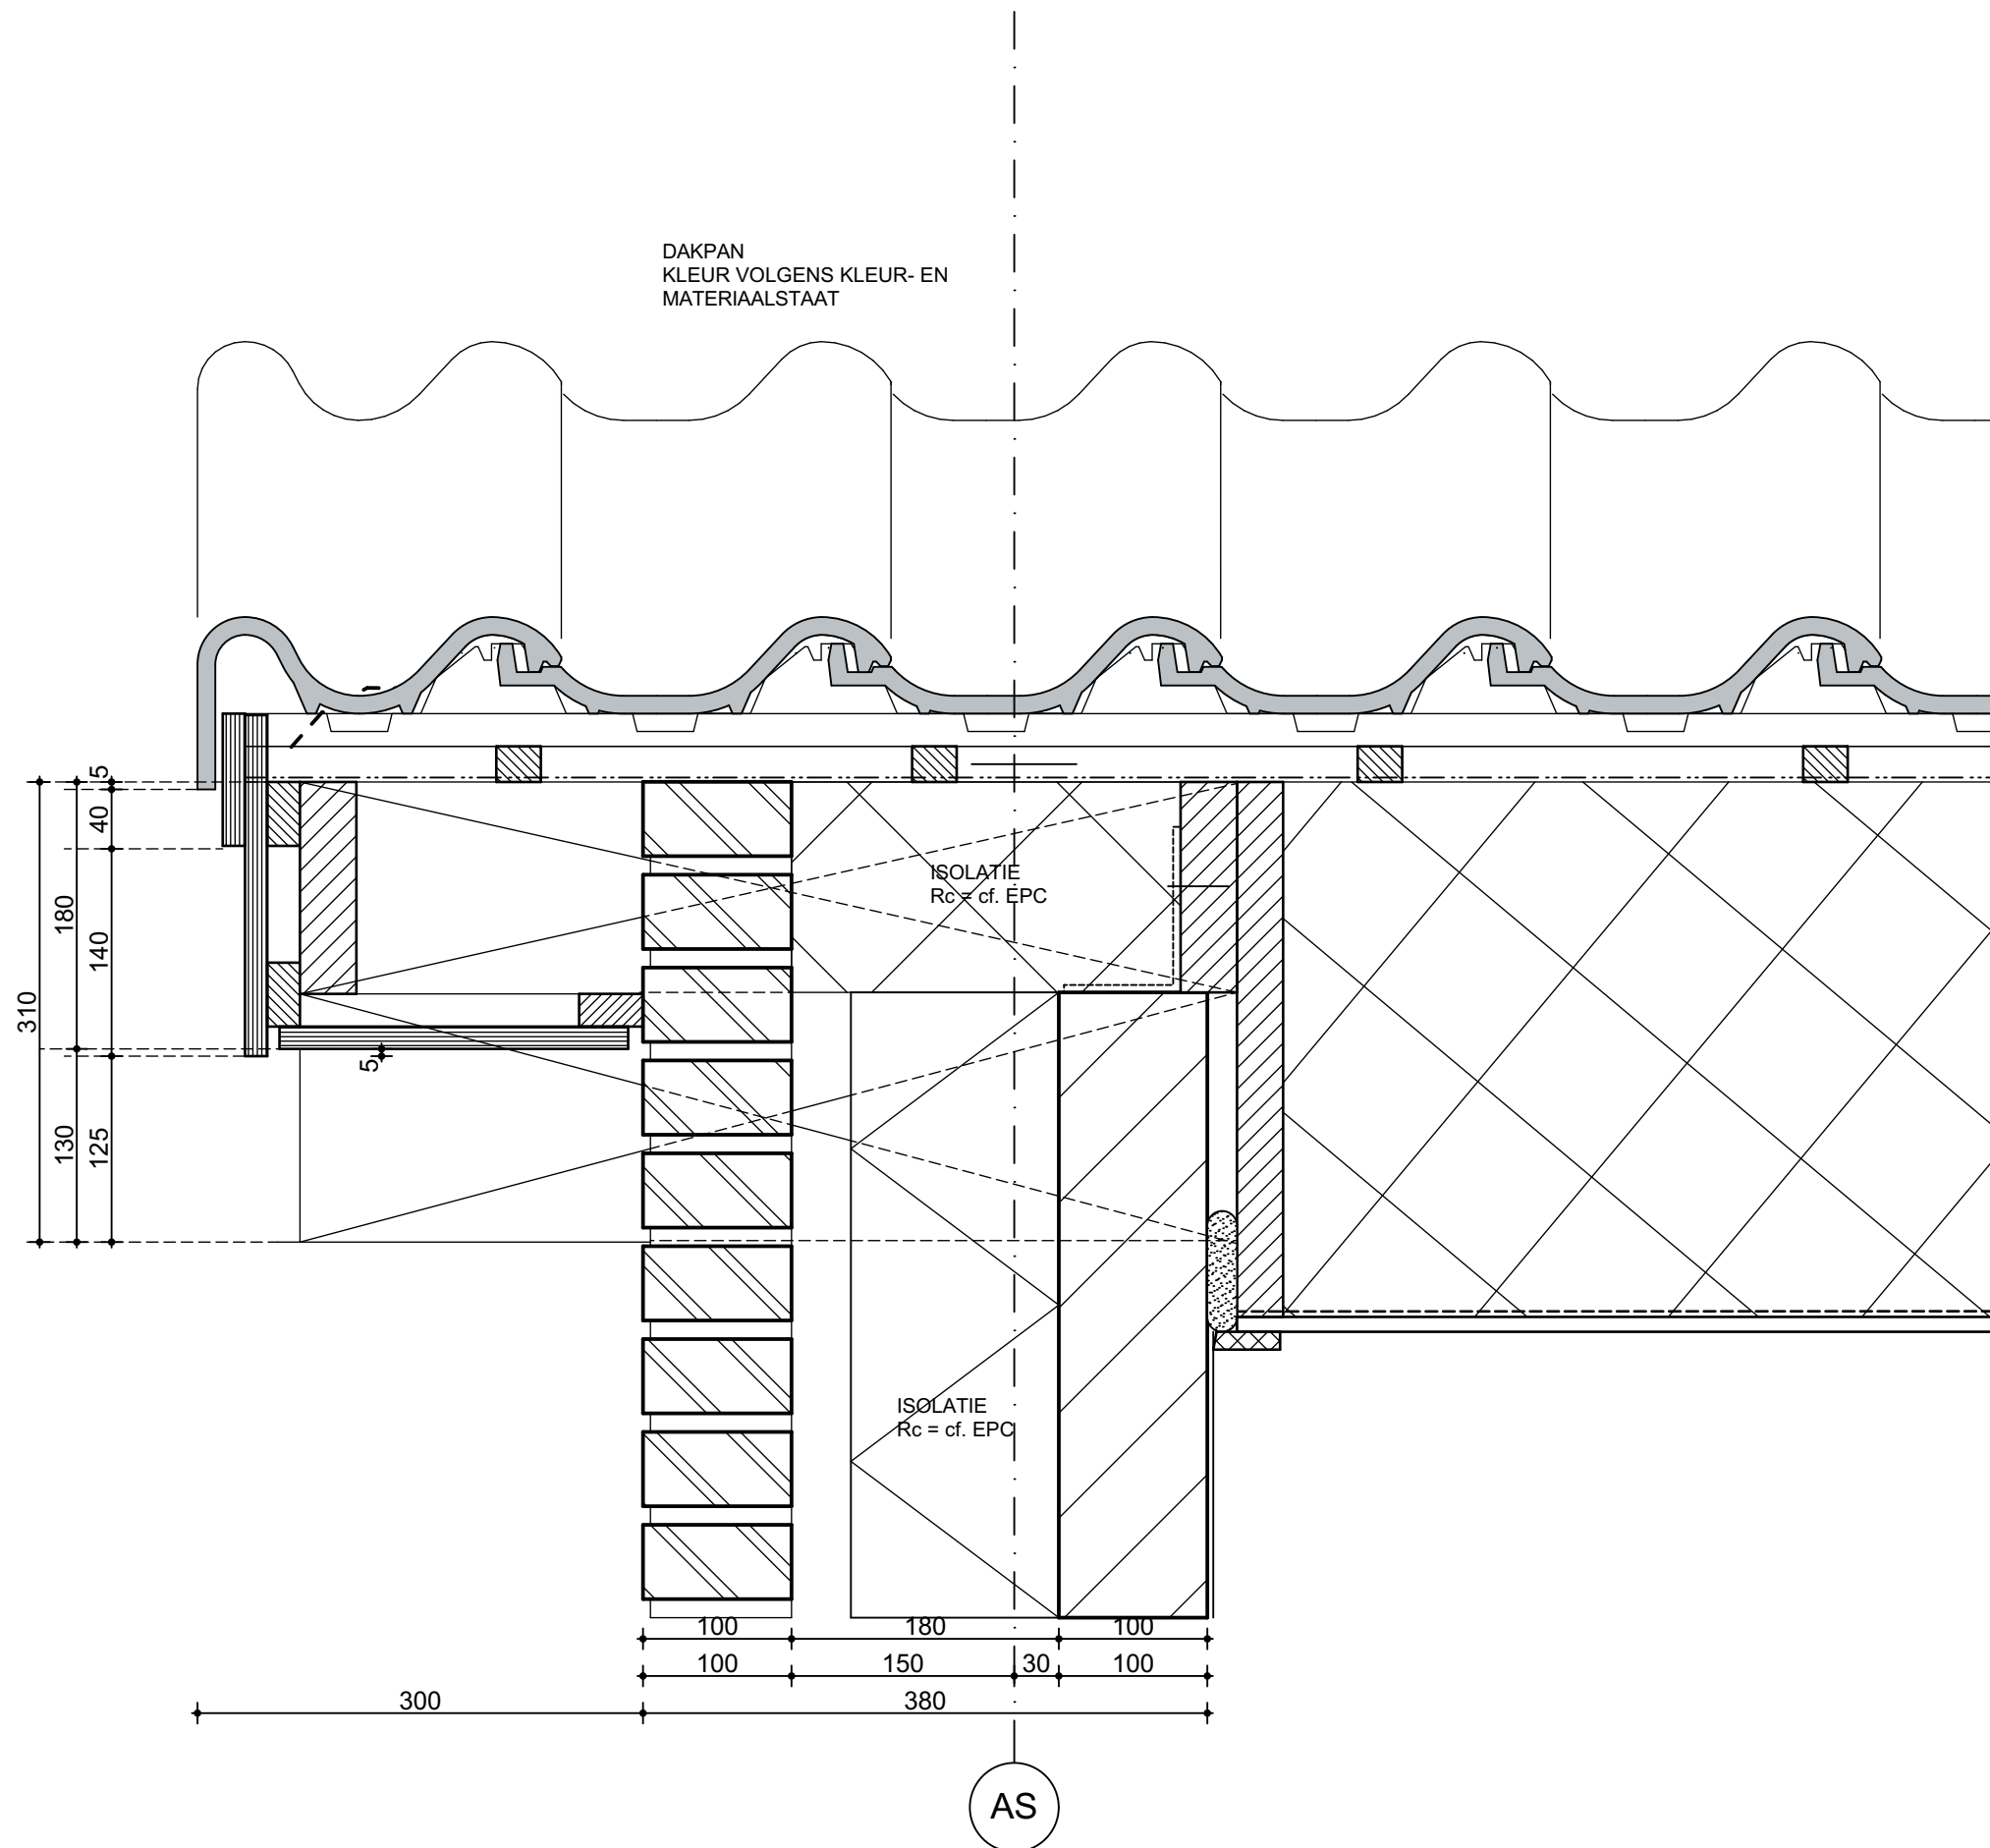

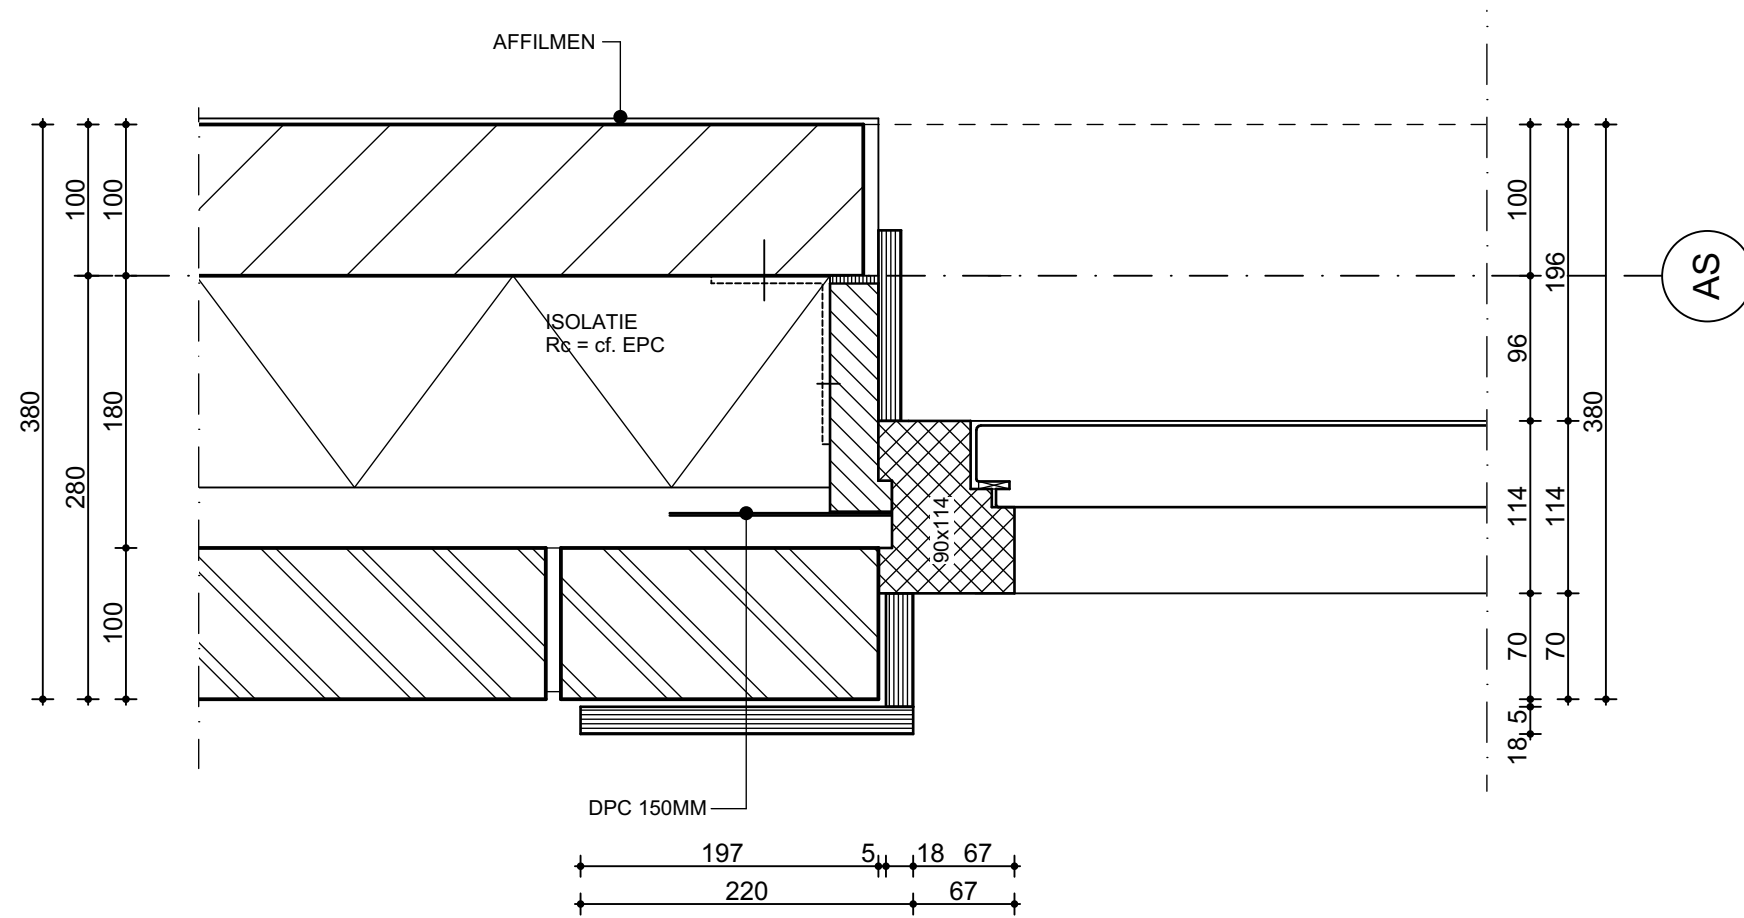


datum:
27-11-2019
werknr:
4558
detailnr:

220

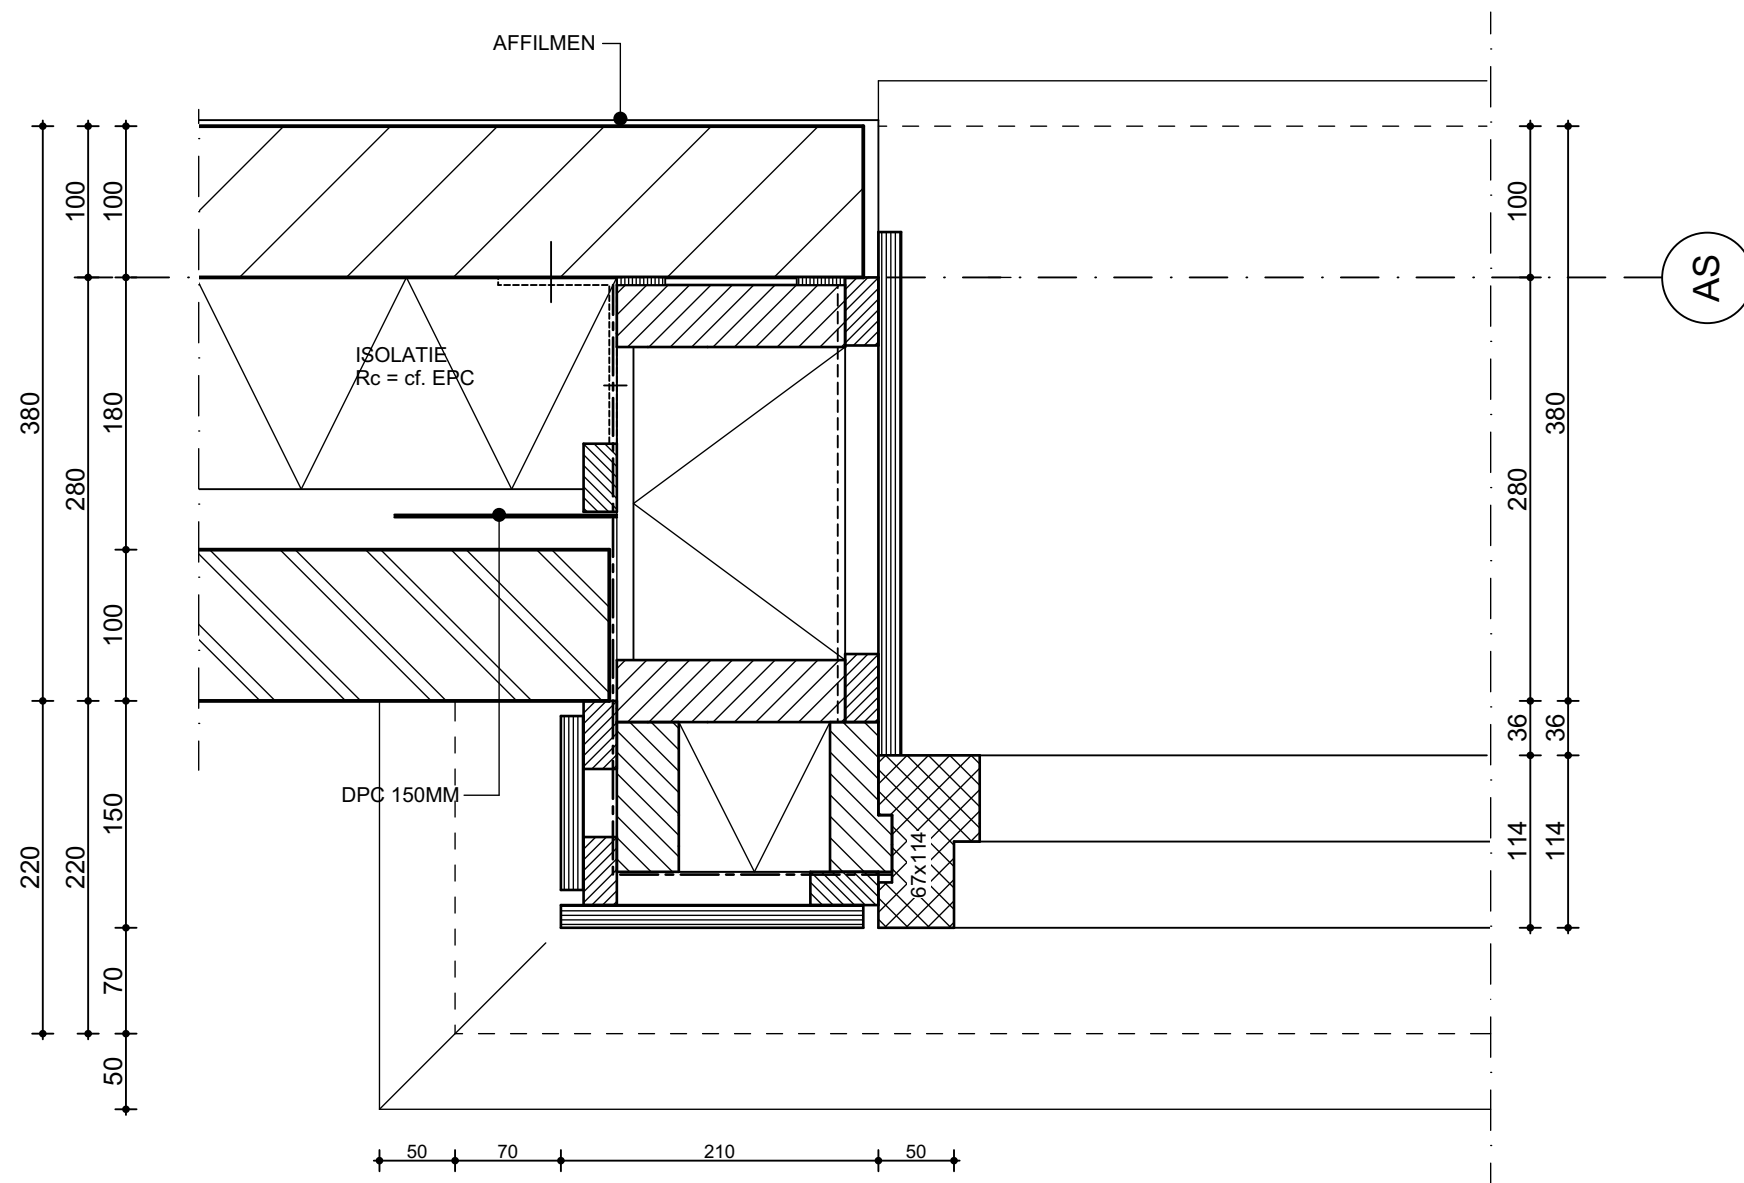


datum:
27-11-2019
werknr:
4558
detailnr:

221

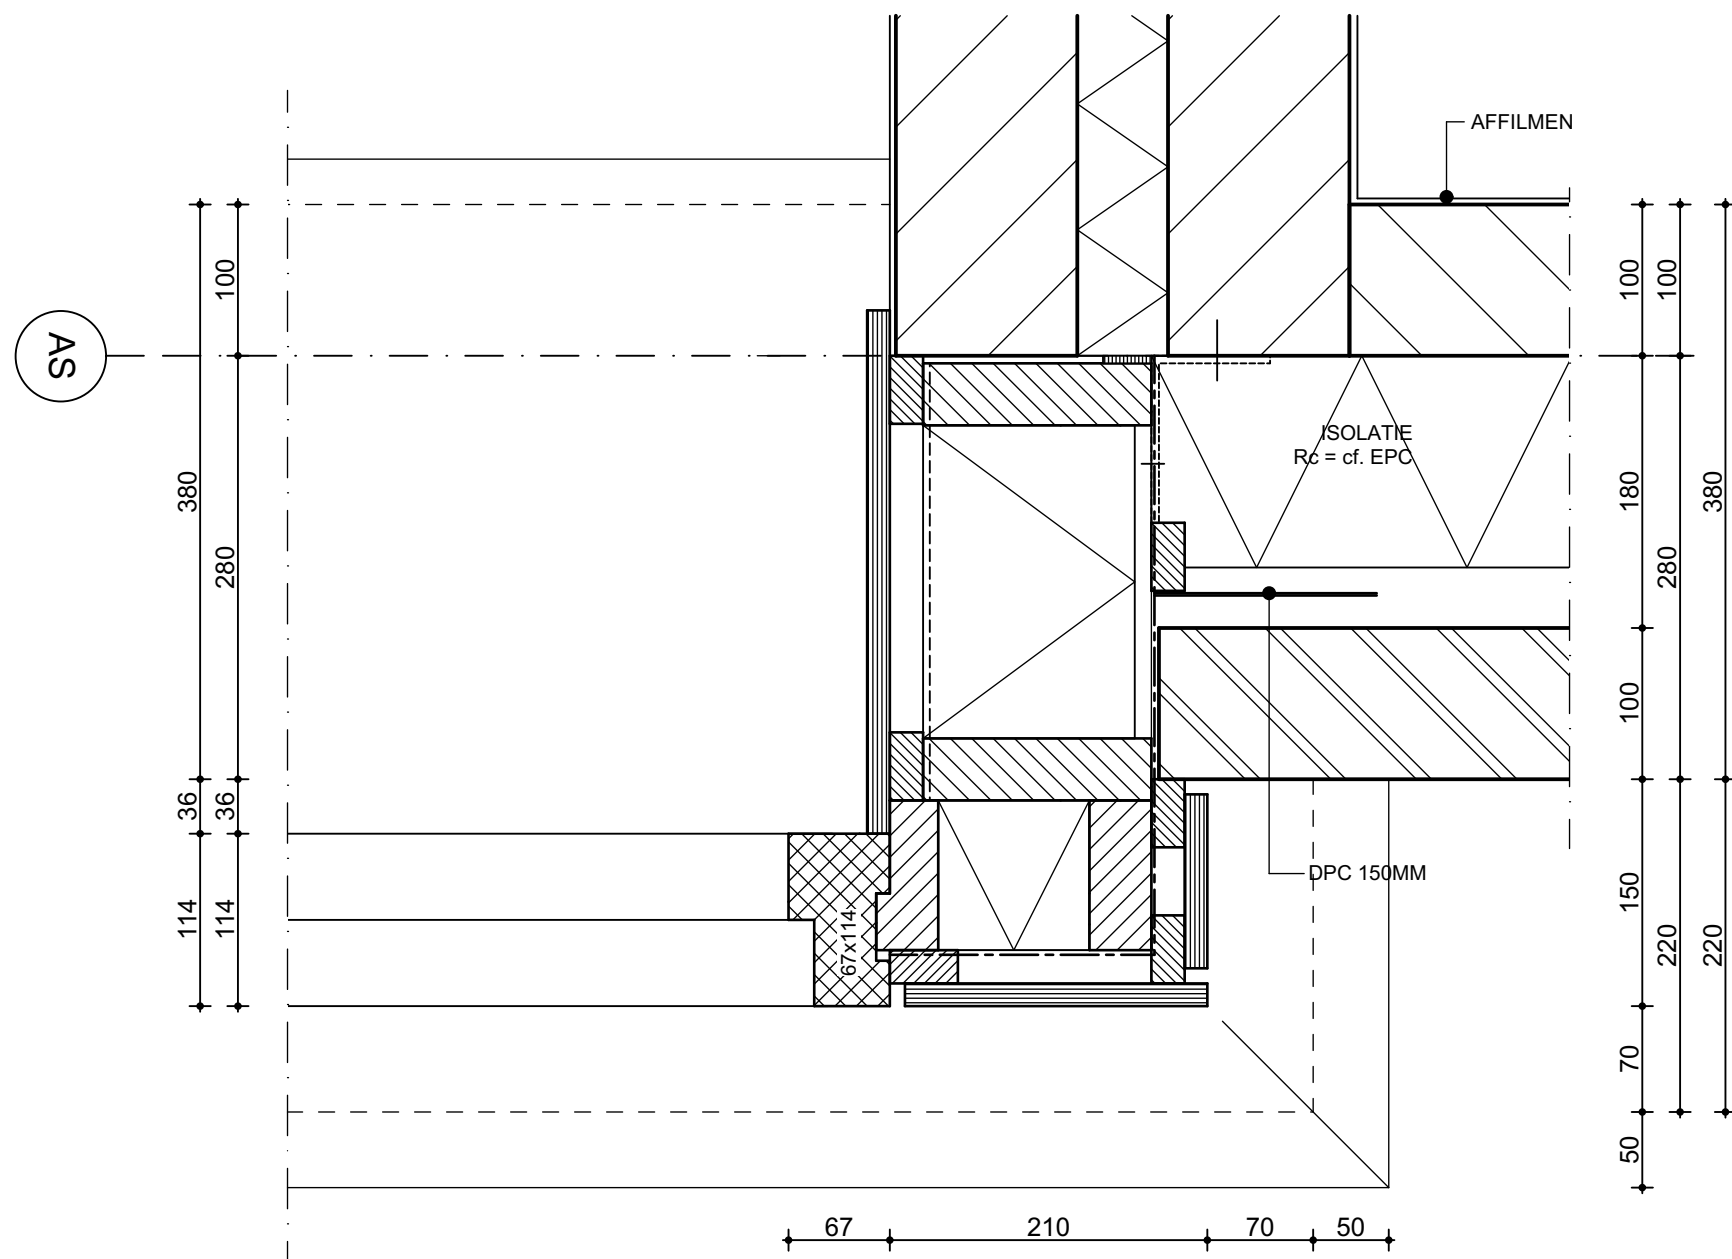


datum:
27-11-2019
werknr:
4558
detailnr:

222

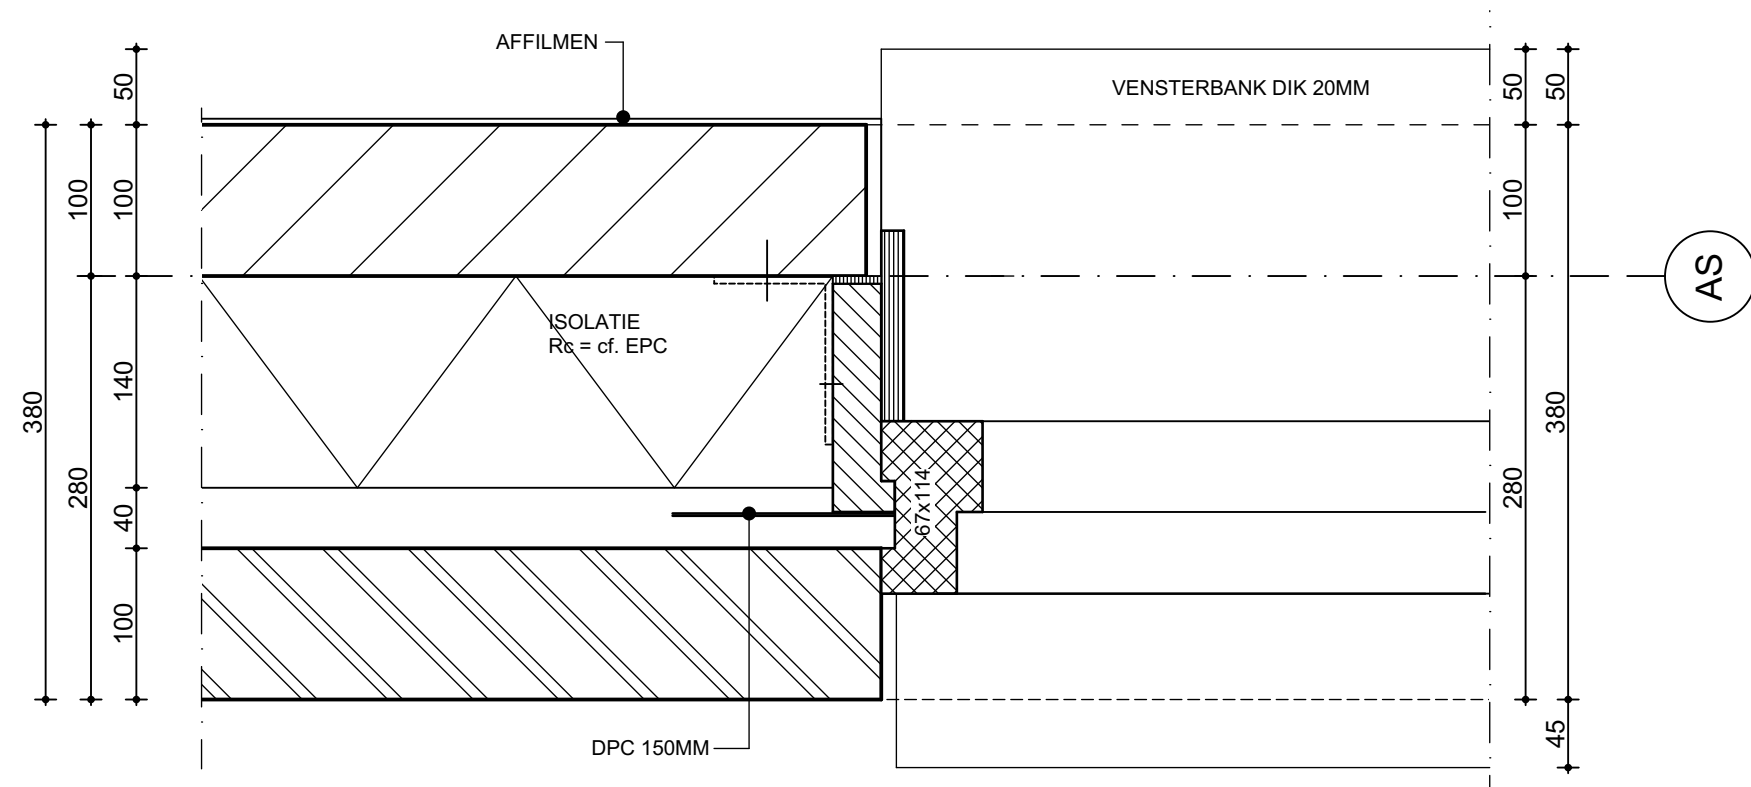

datum: 27-11-2019
 werknr: 4558
 detailnr:

223

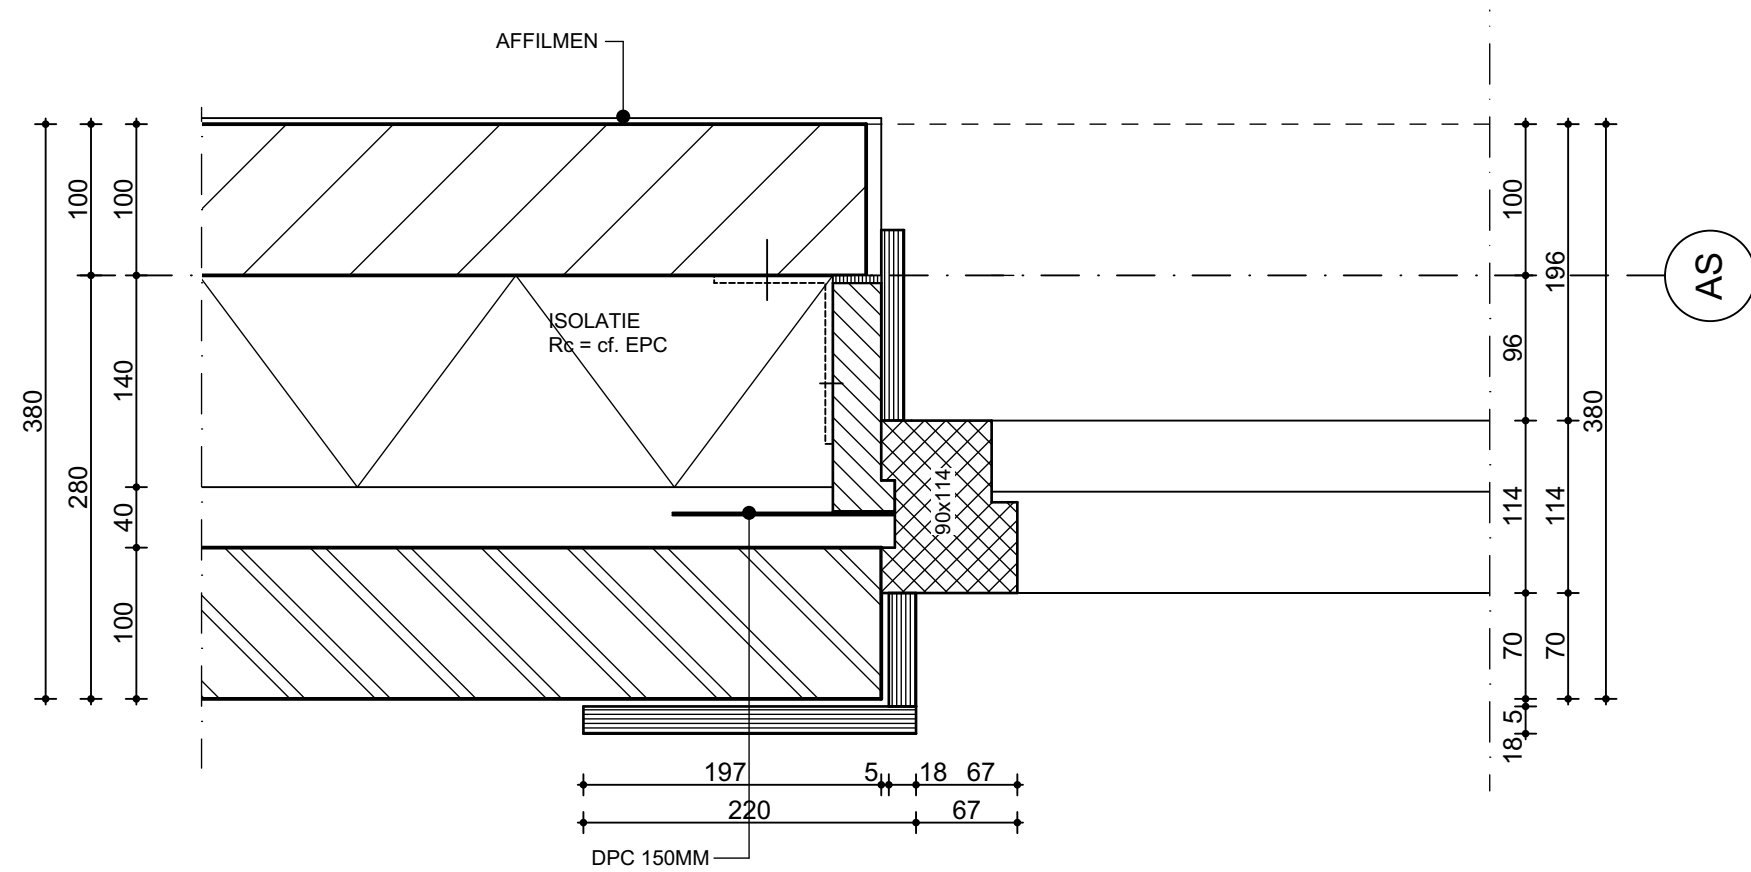


datum:
27-11-2019

werknr:
4558


detailnr:

224

25

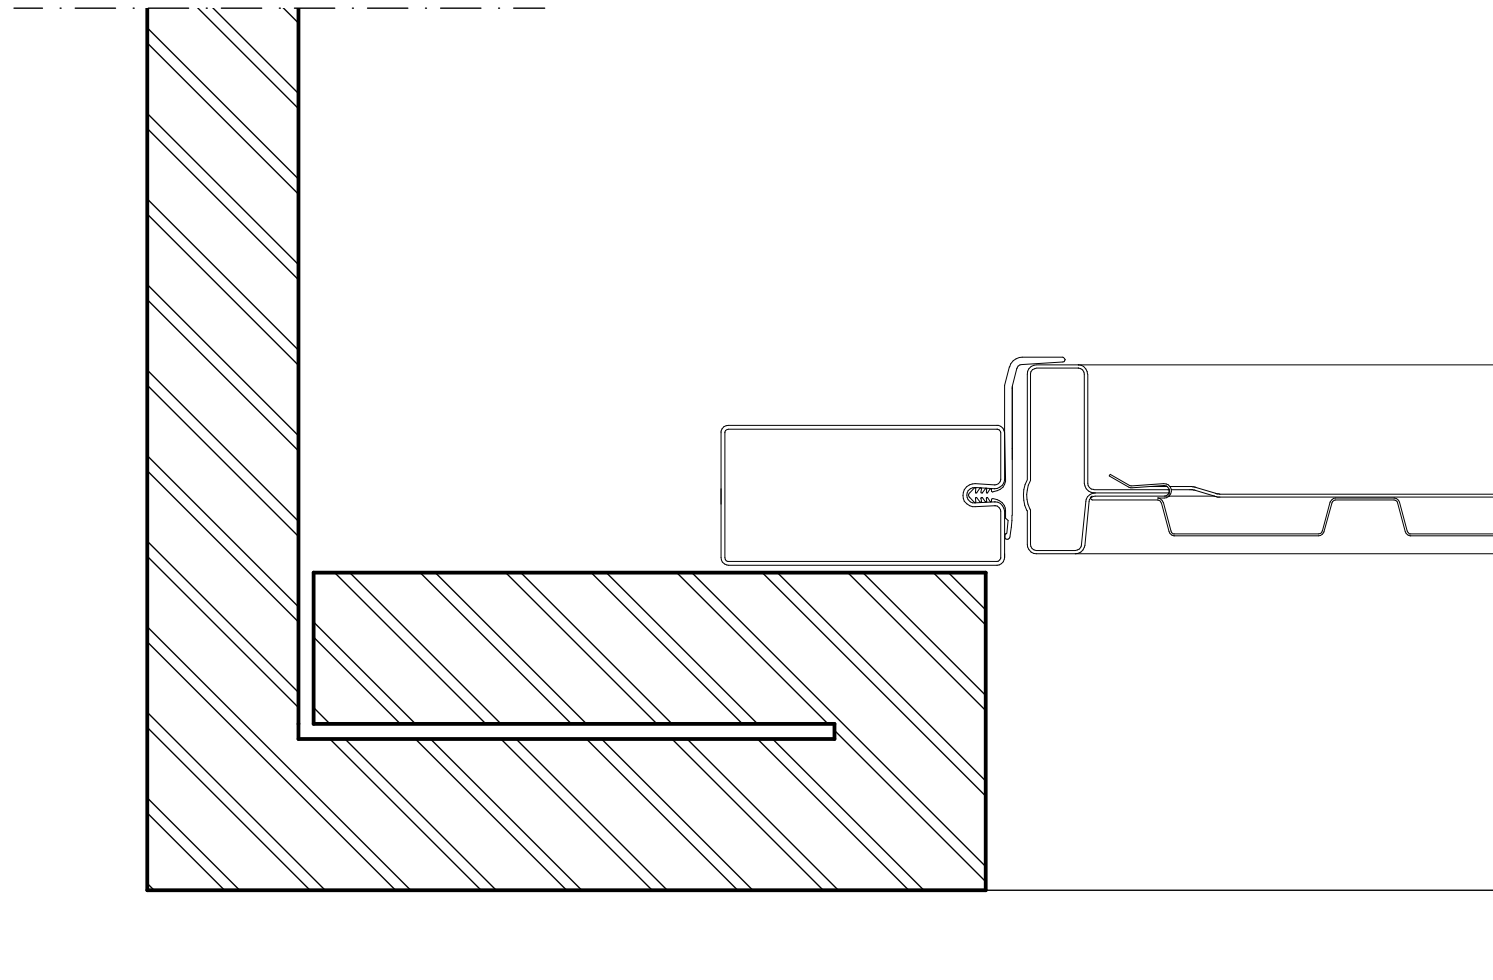


26

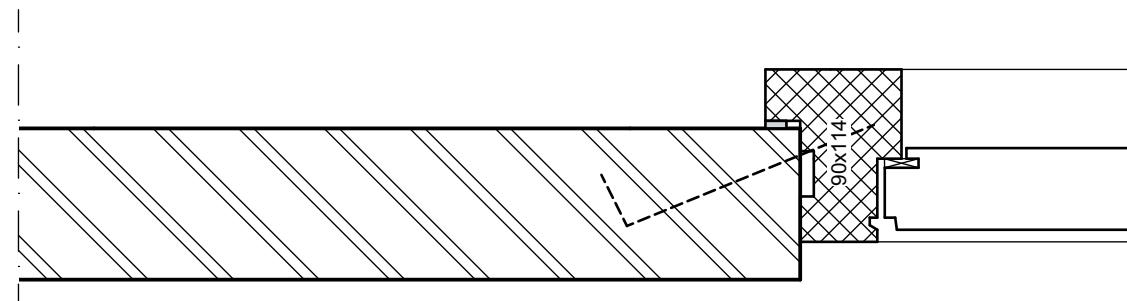

datum: 27-11-2019
werknr: 4558
detailnr:


225+
226



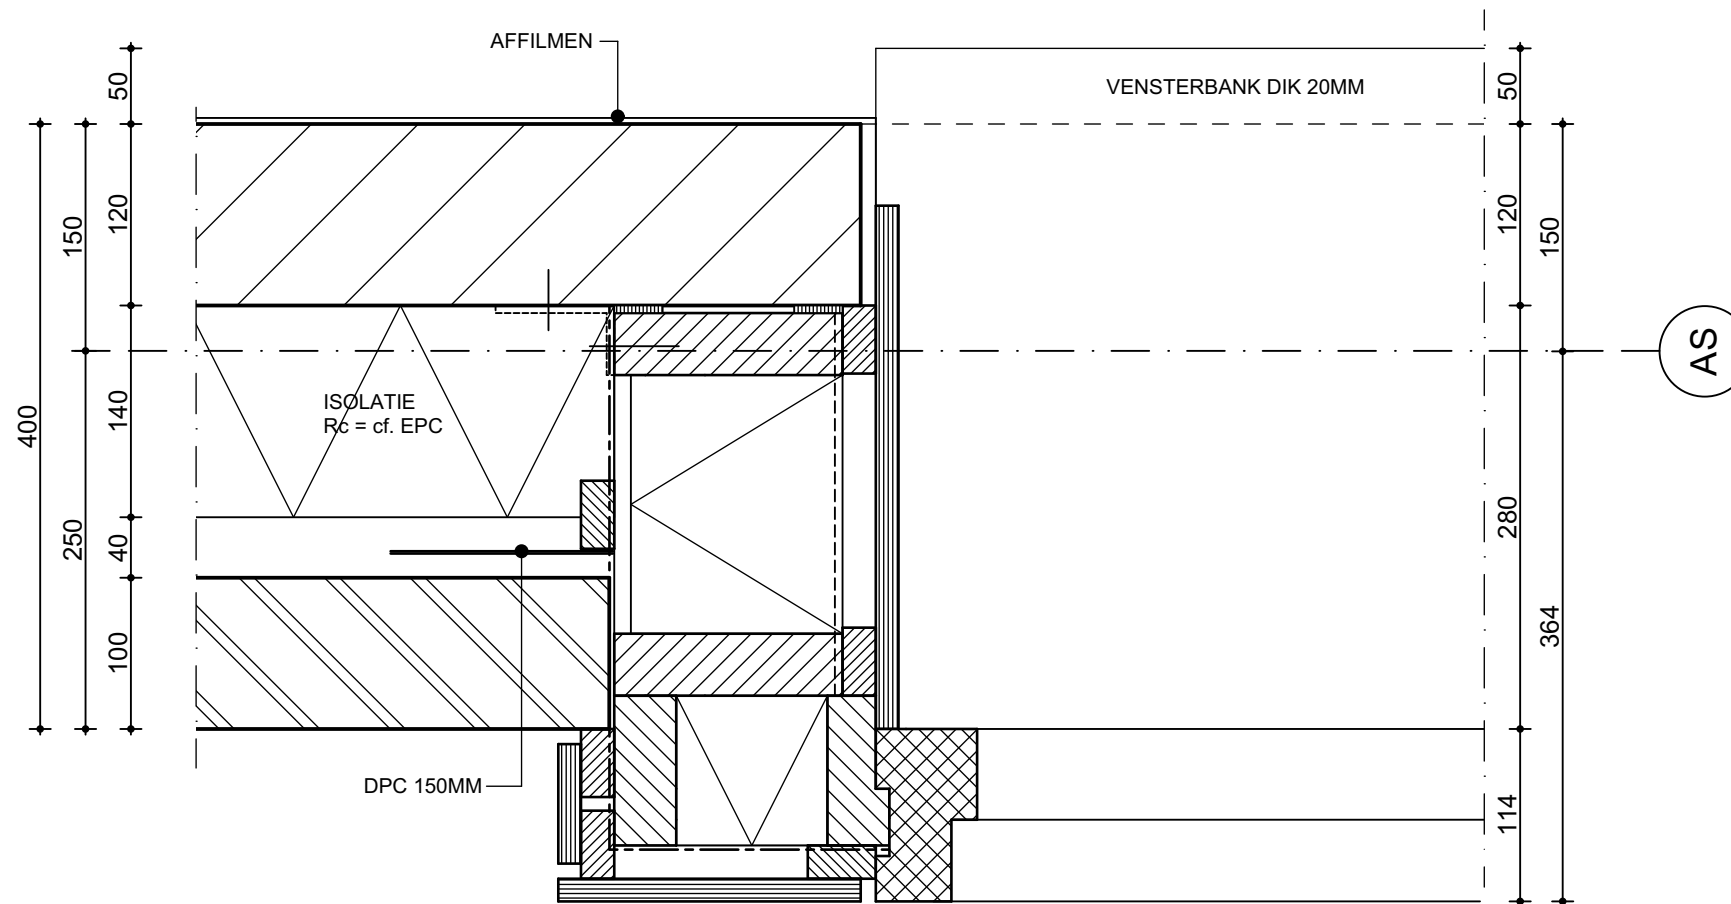


datum: 27-11-2019
 werknr: 4558
 detailnr:


227

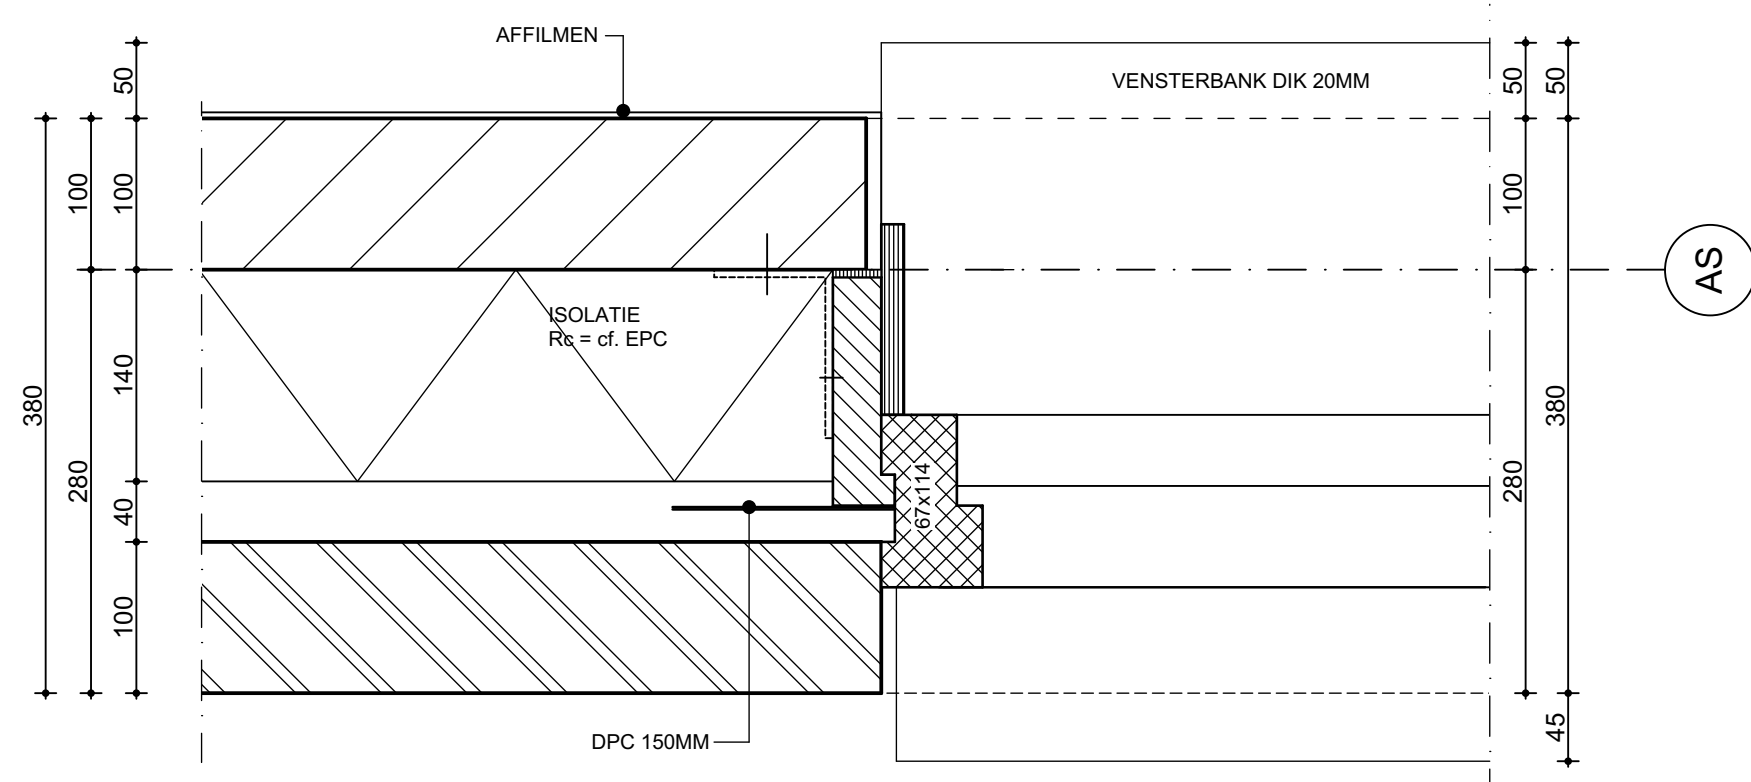

datum: 27-11-2019
 werknr: 4558
 detailnr:

228

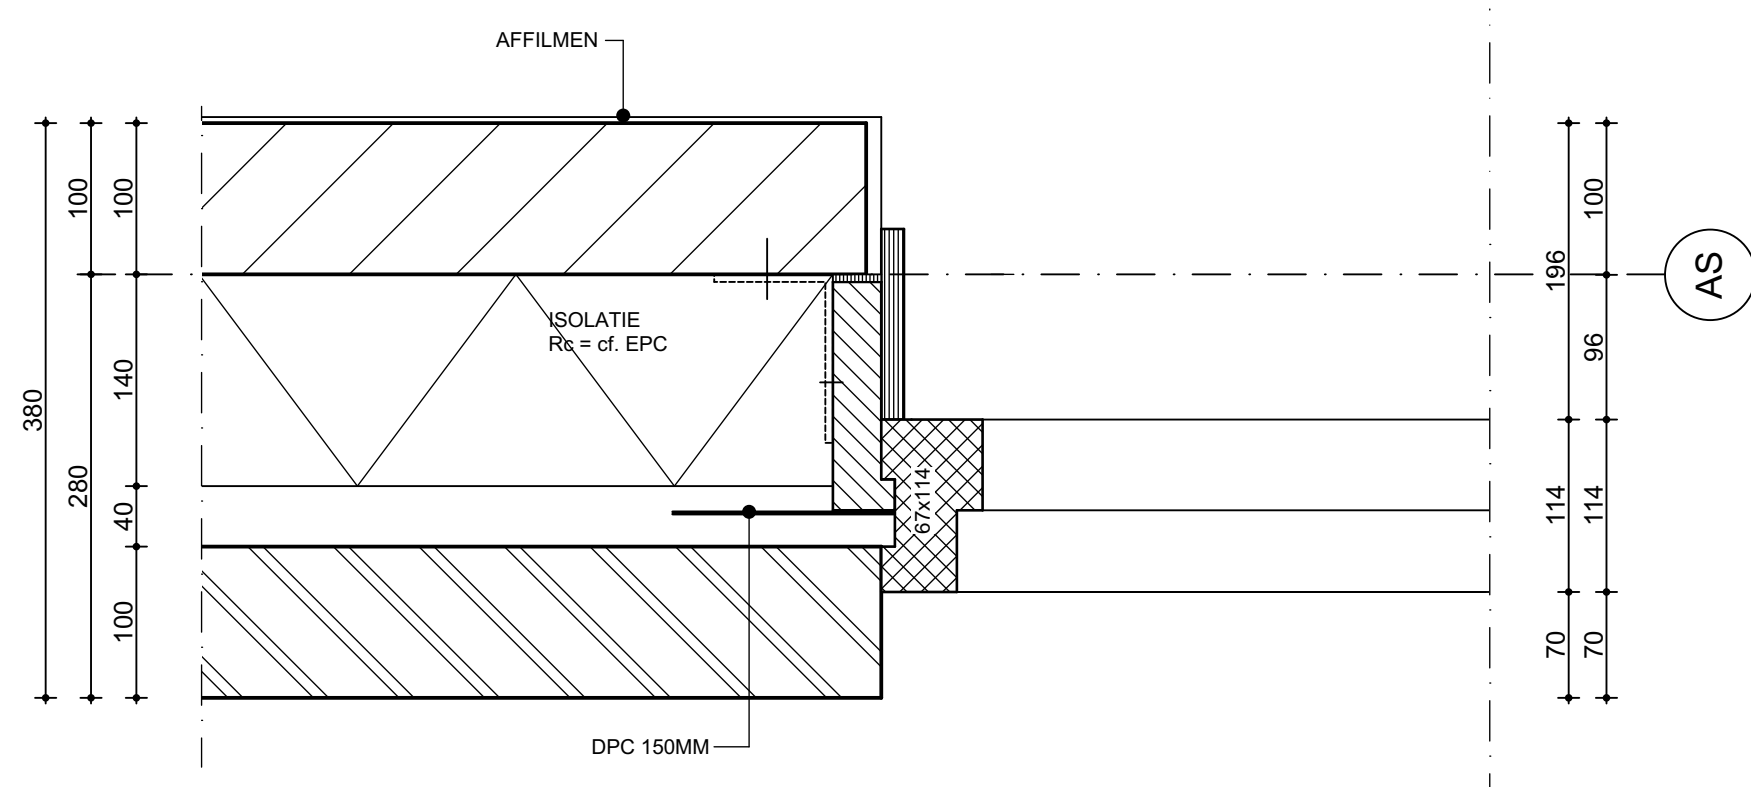

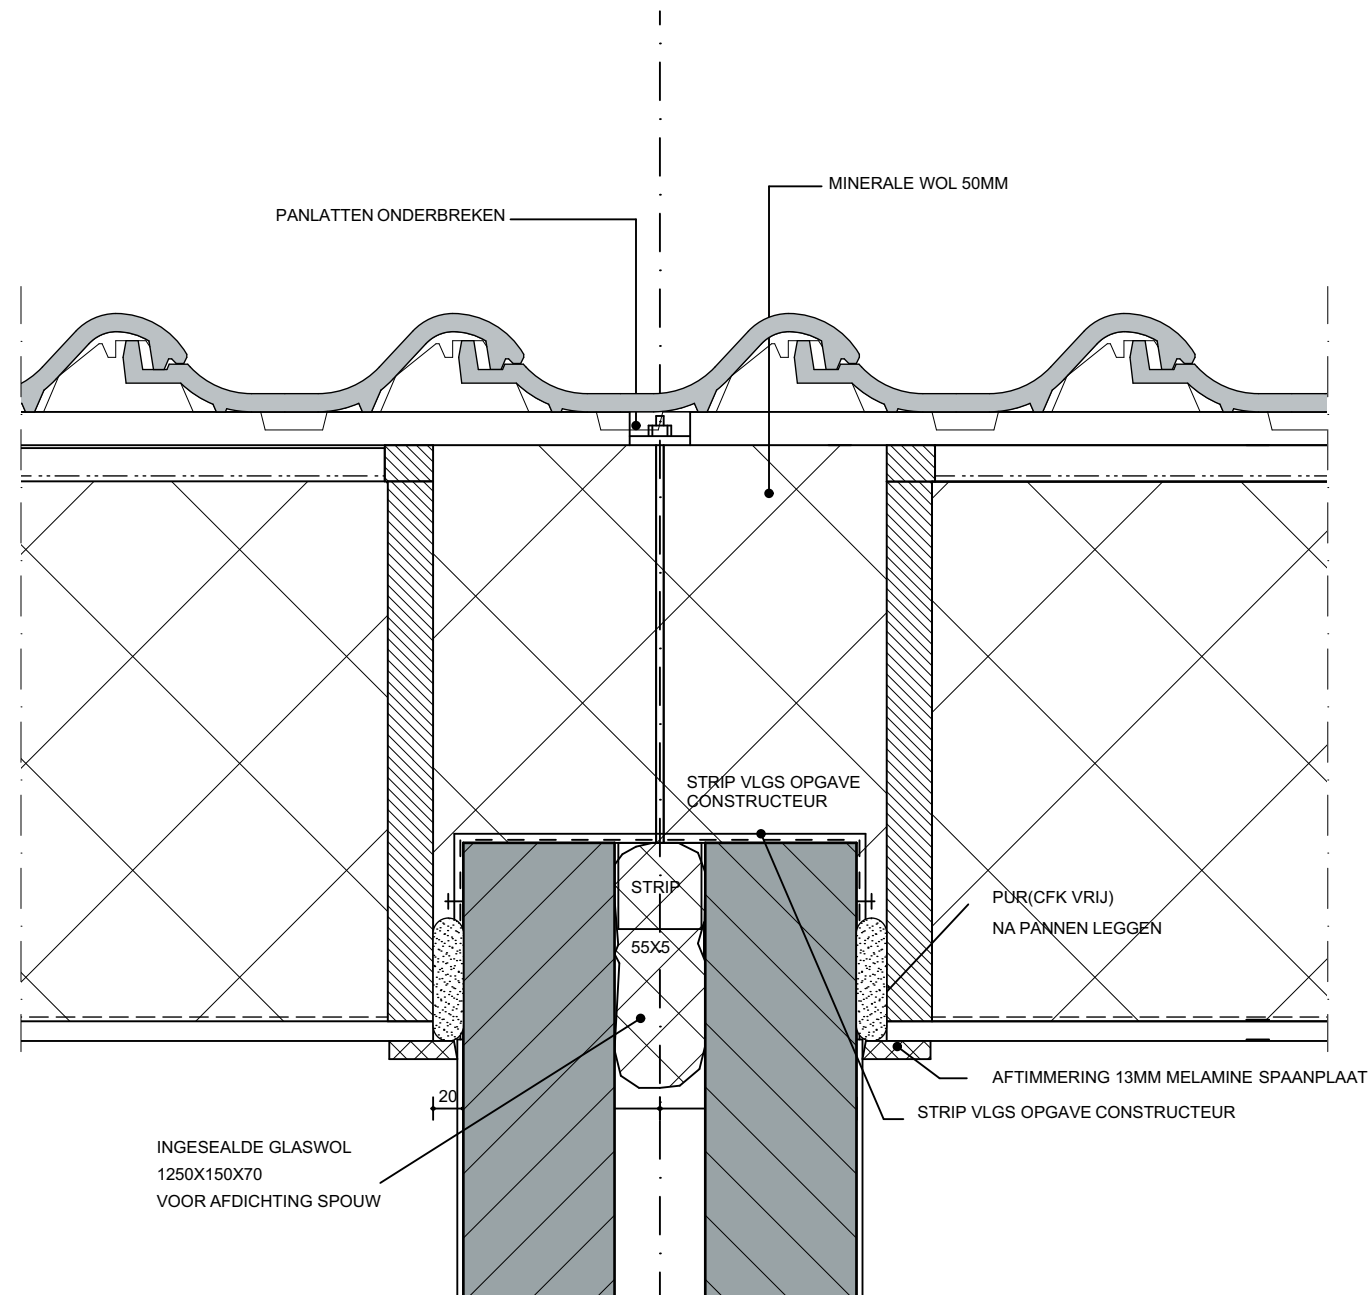

datum: 27-11-2019
werknr: 4558
detailnr: 231