


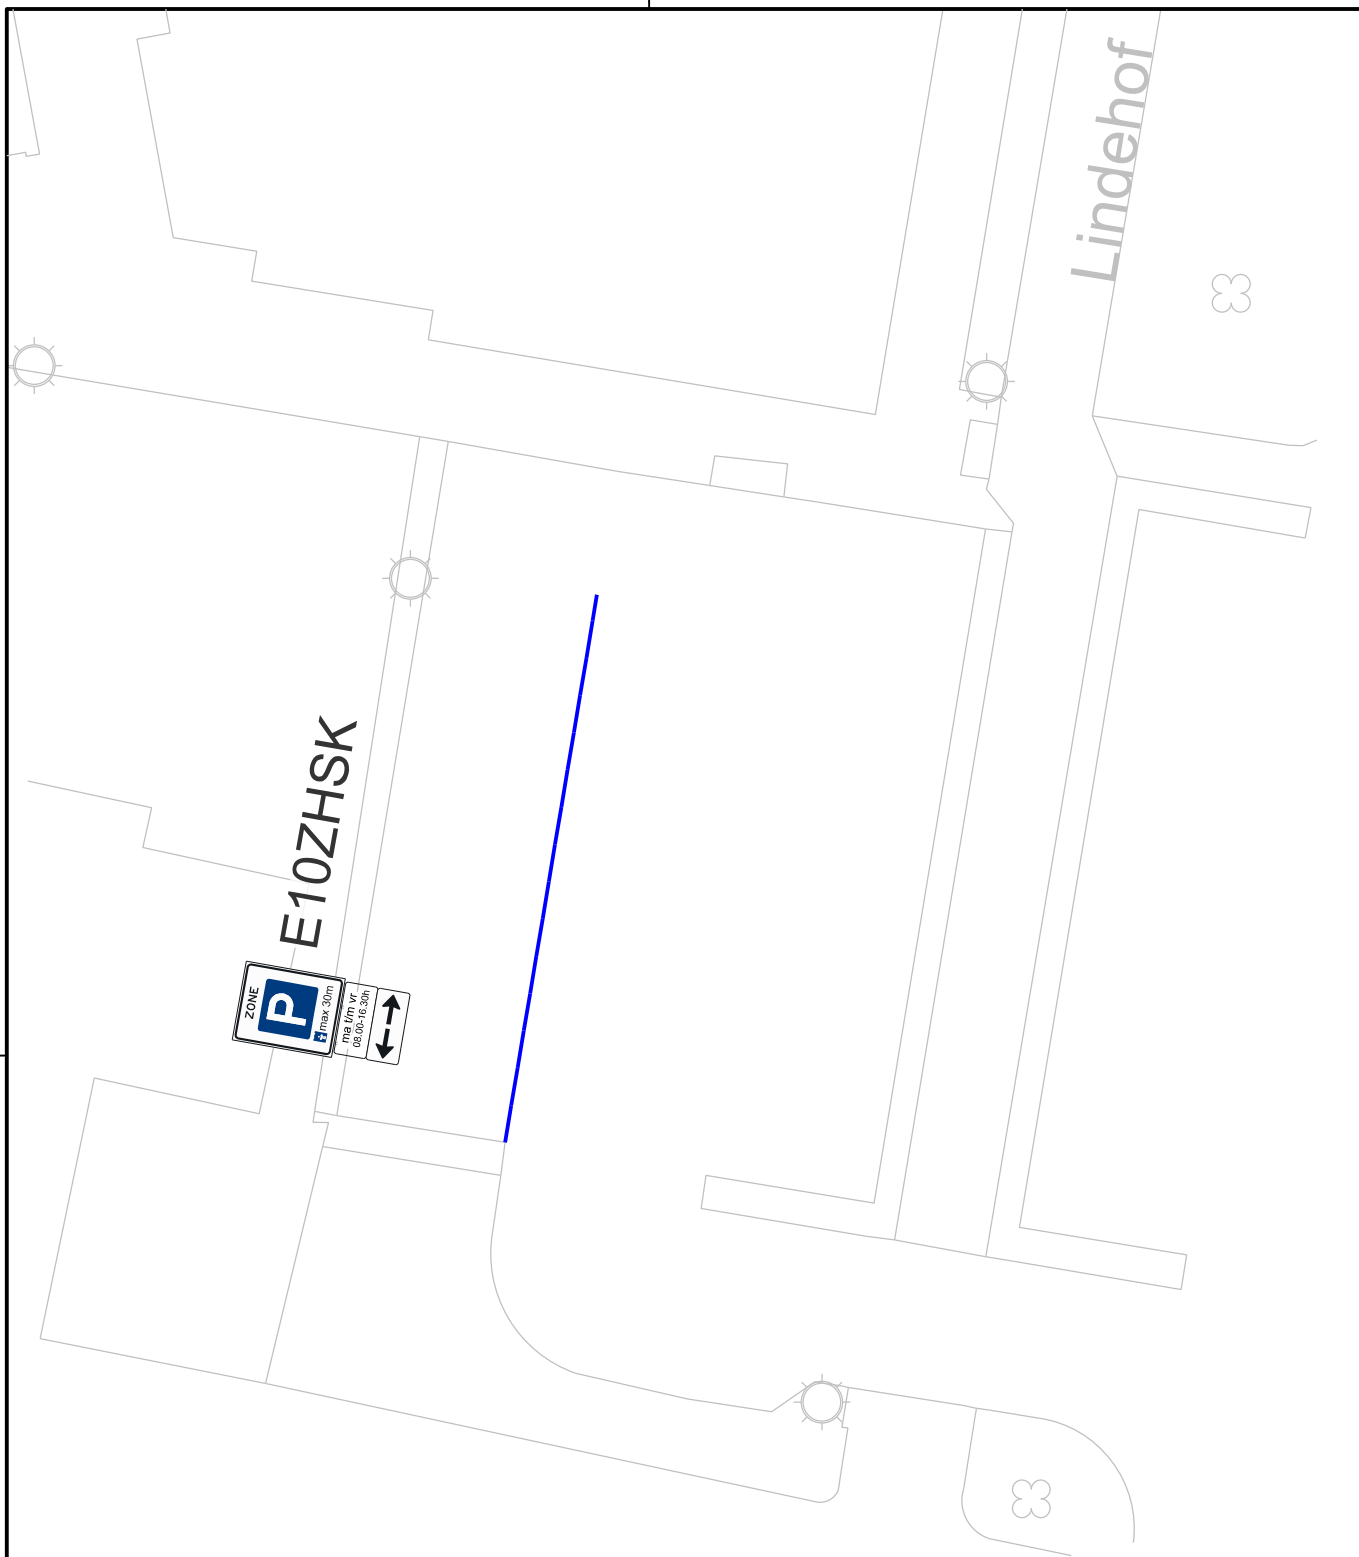

Alphen aan den Rijn

Stadhuisplein 1, tel. 14 0172, fax 0172-465564,
postadres: postbus 13, 2400 AA Alphen aan den Rijn

Werk: Gedeeltelijke Blauwe Zone Lindenhof

Schaal: 1:200 Formaat: A4

Bladnr.: _____ Aant.bl.: _____

Onderdeel: Nieuwe Situatie
Verkeersbesluit

Datum: 23-01-2020

Getek.: C. Muntjewerff

Gezien: R. de Jong

Wijzigingen:

Datum: 23-01-2020

Tekeningnr.: _____

Data:

Status: _____