
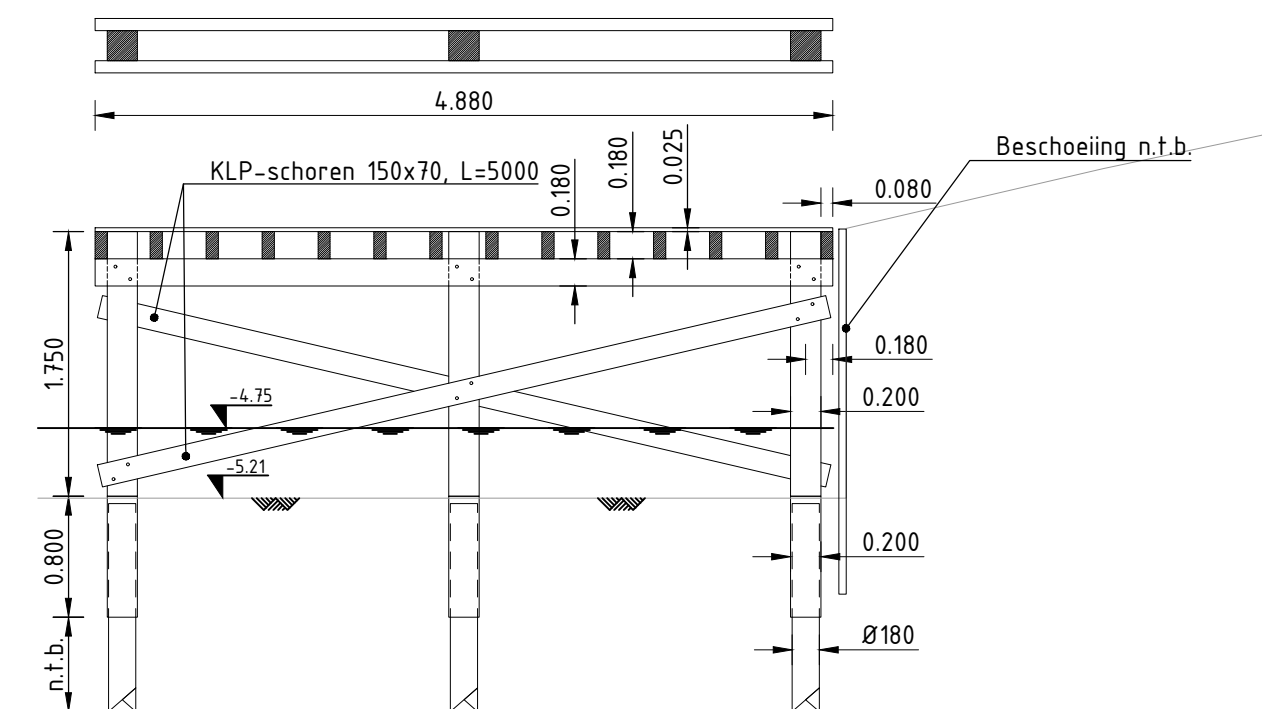
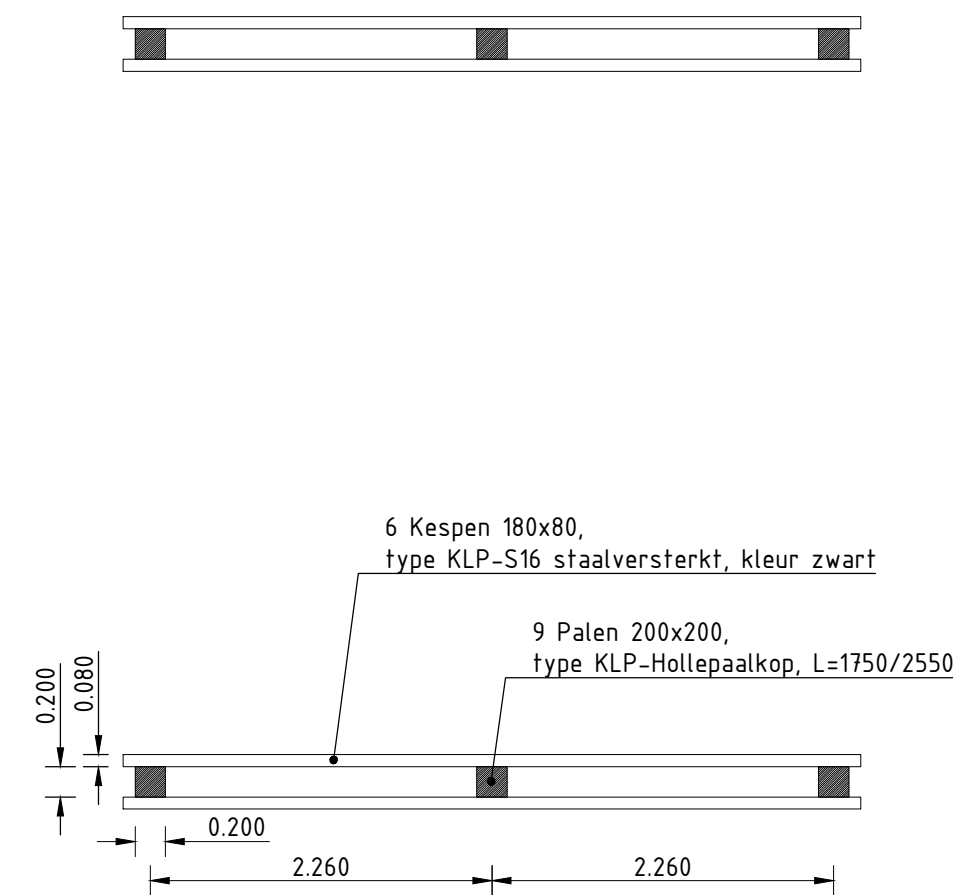


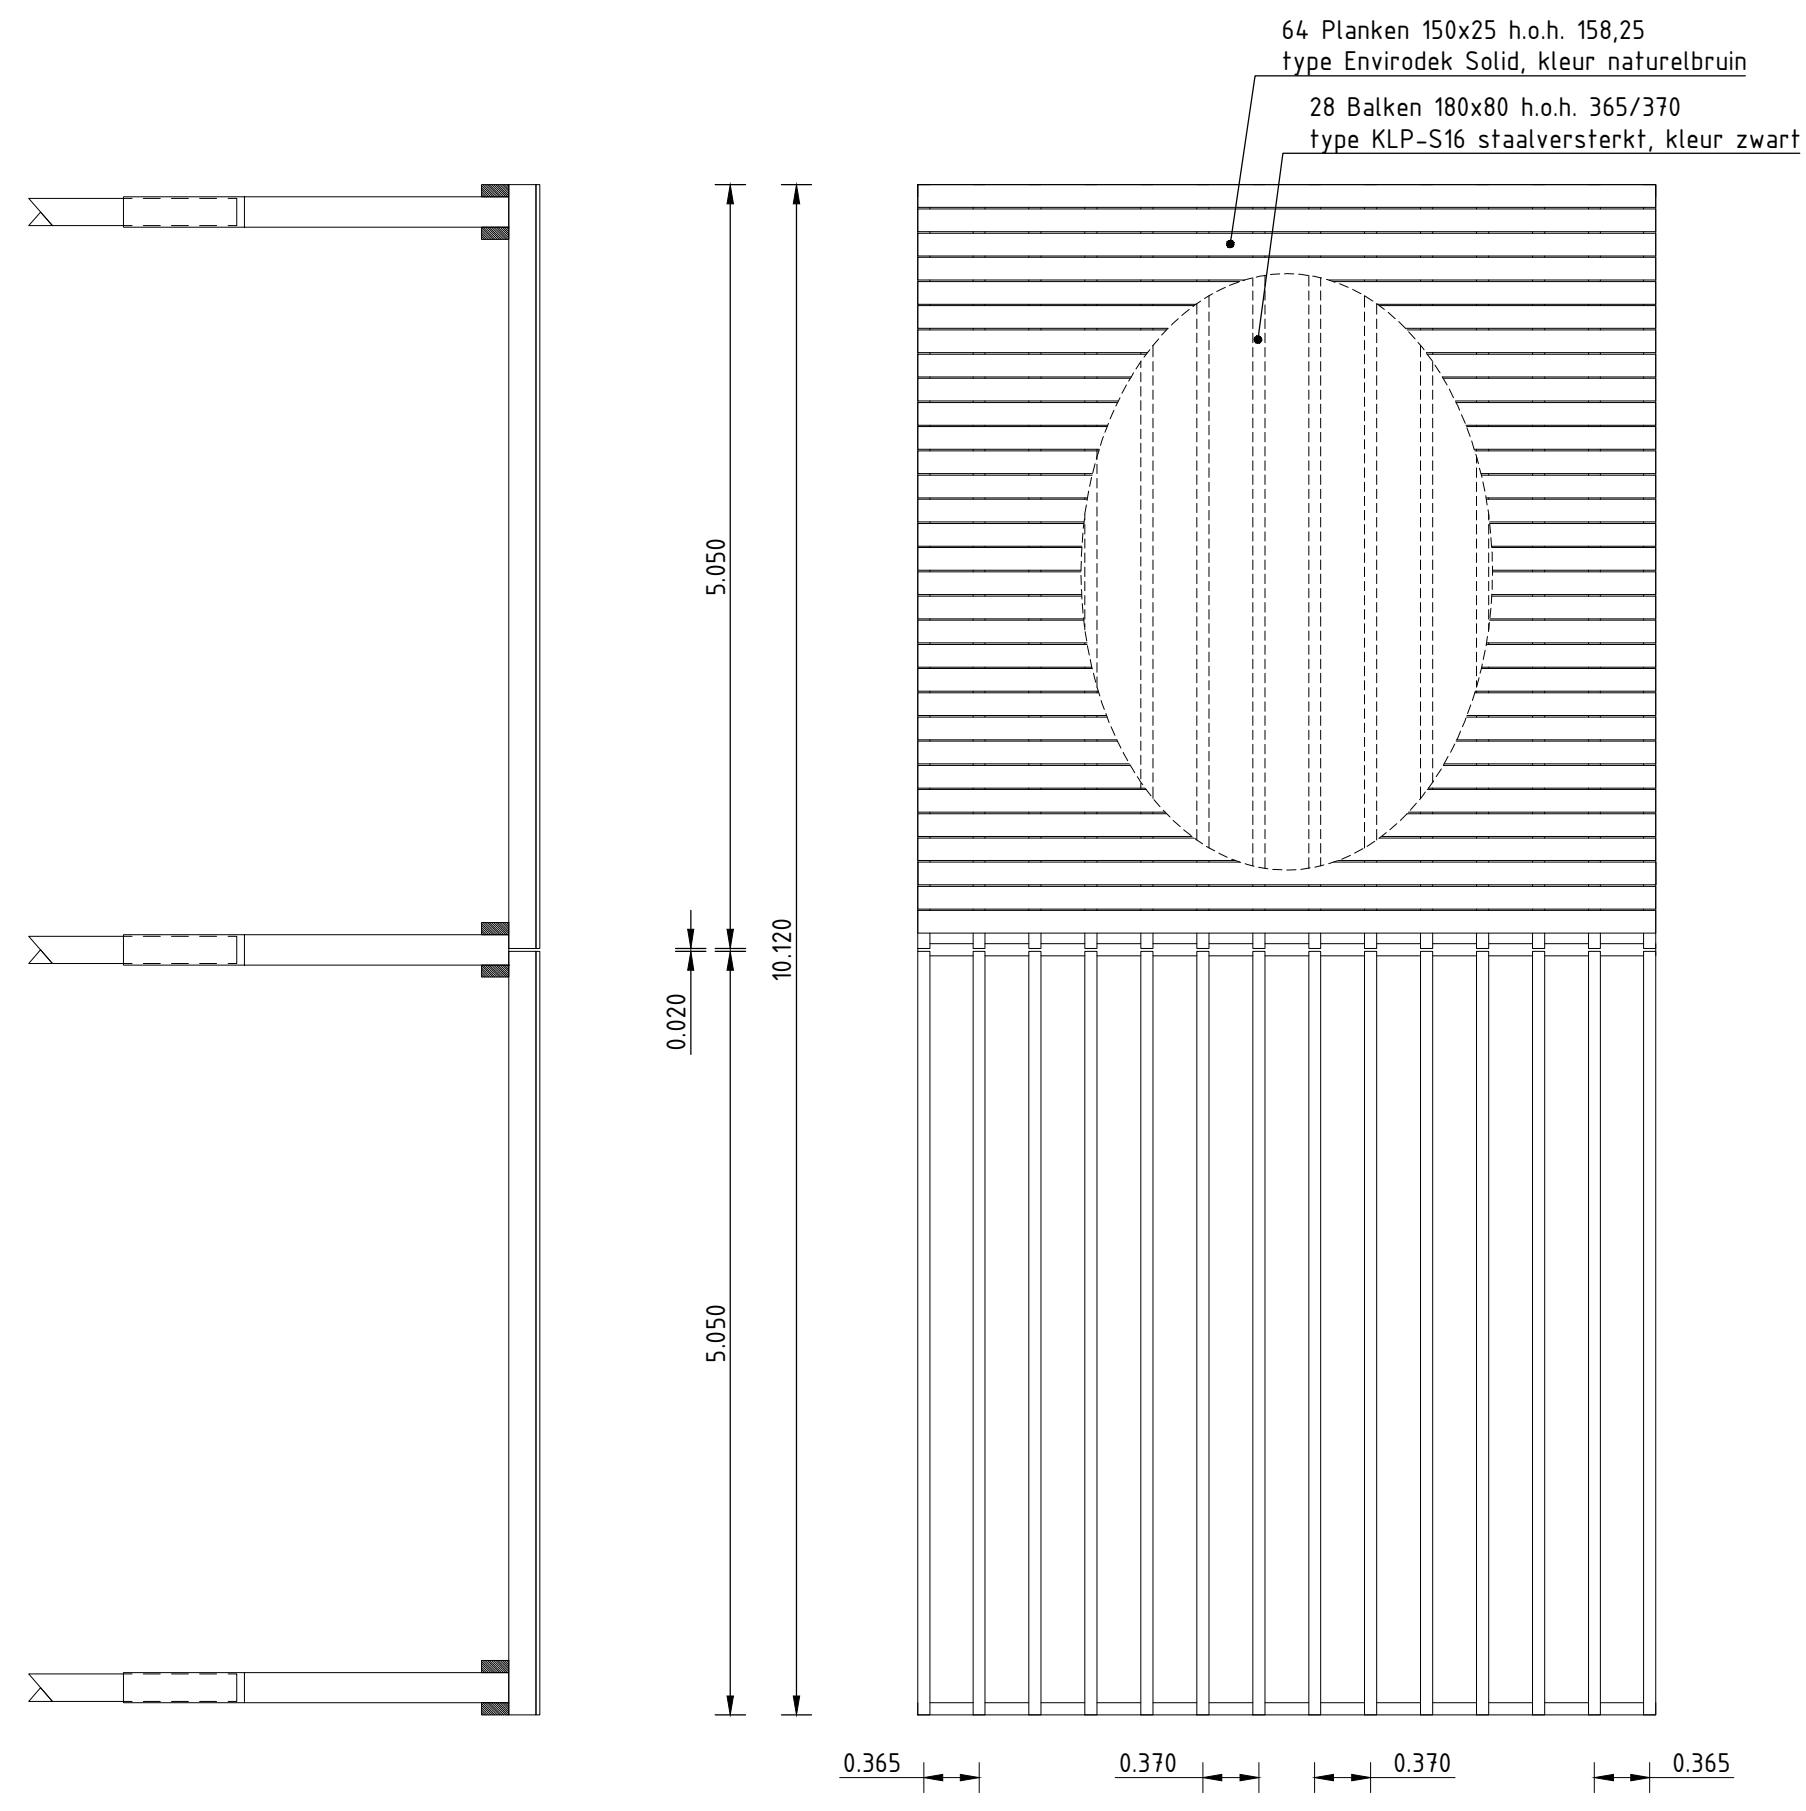

1.0	Eerste uitgave	L. Steggink		P. Hogesteeger	H. de Vree	09-07-2019
revisie	omschrijving	getekend	gecontroleerd	akkoord	datum	
opdrachtgever Gemeente Amsterdam Stadsdeel Zuidoost			project Spoorpark Zuid			
omschrijving Detail steiger						
 Royal HaskoningDHV <i>Enhancing Society Together</i> HaskoningDHV Nederland B.V. Kios afdeling			documentstatus		documentversie	
formaat	schaal	fase	bladvr.	van	projectnummer / tekeningnummer	
A2	1:50	DO	1	1	BG4879-OW-N-Doorsnede	