




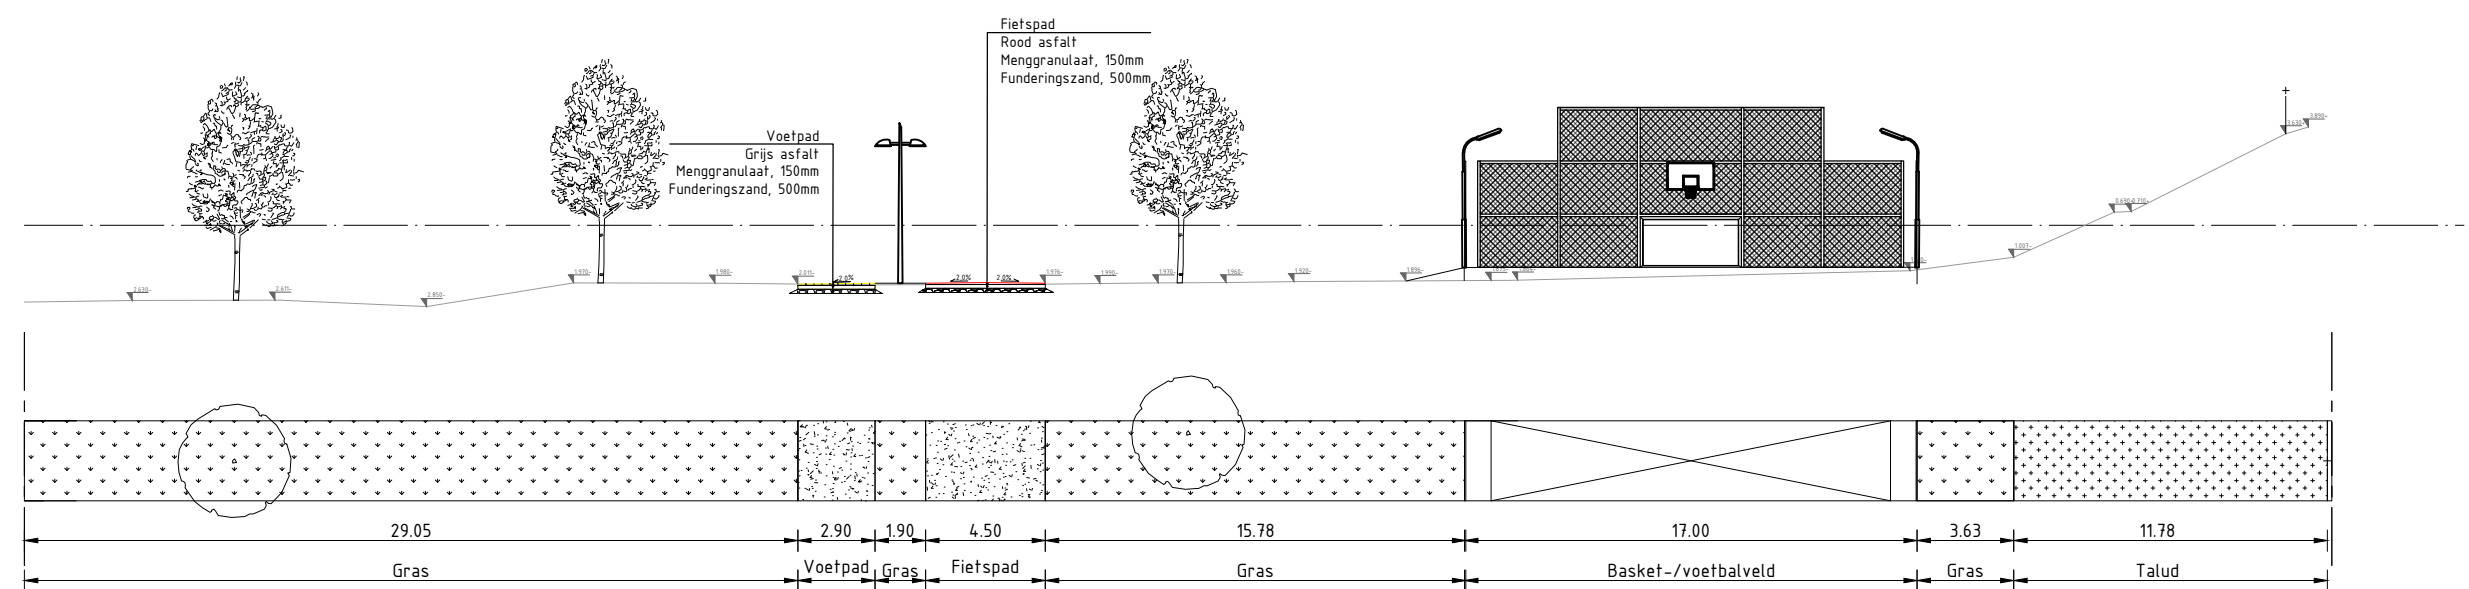


Doorsnede A
Schaal 1:200

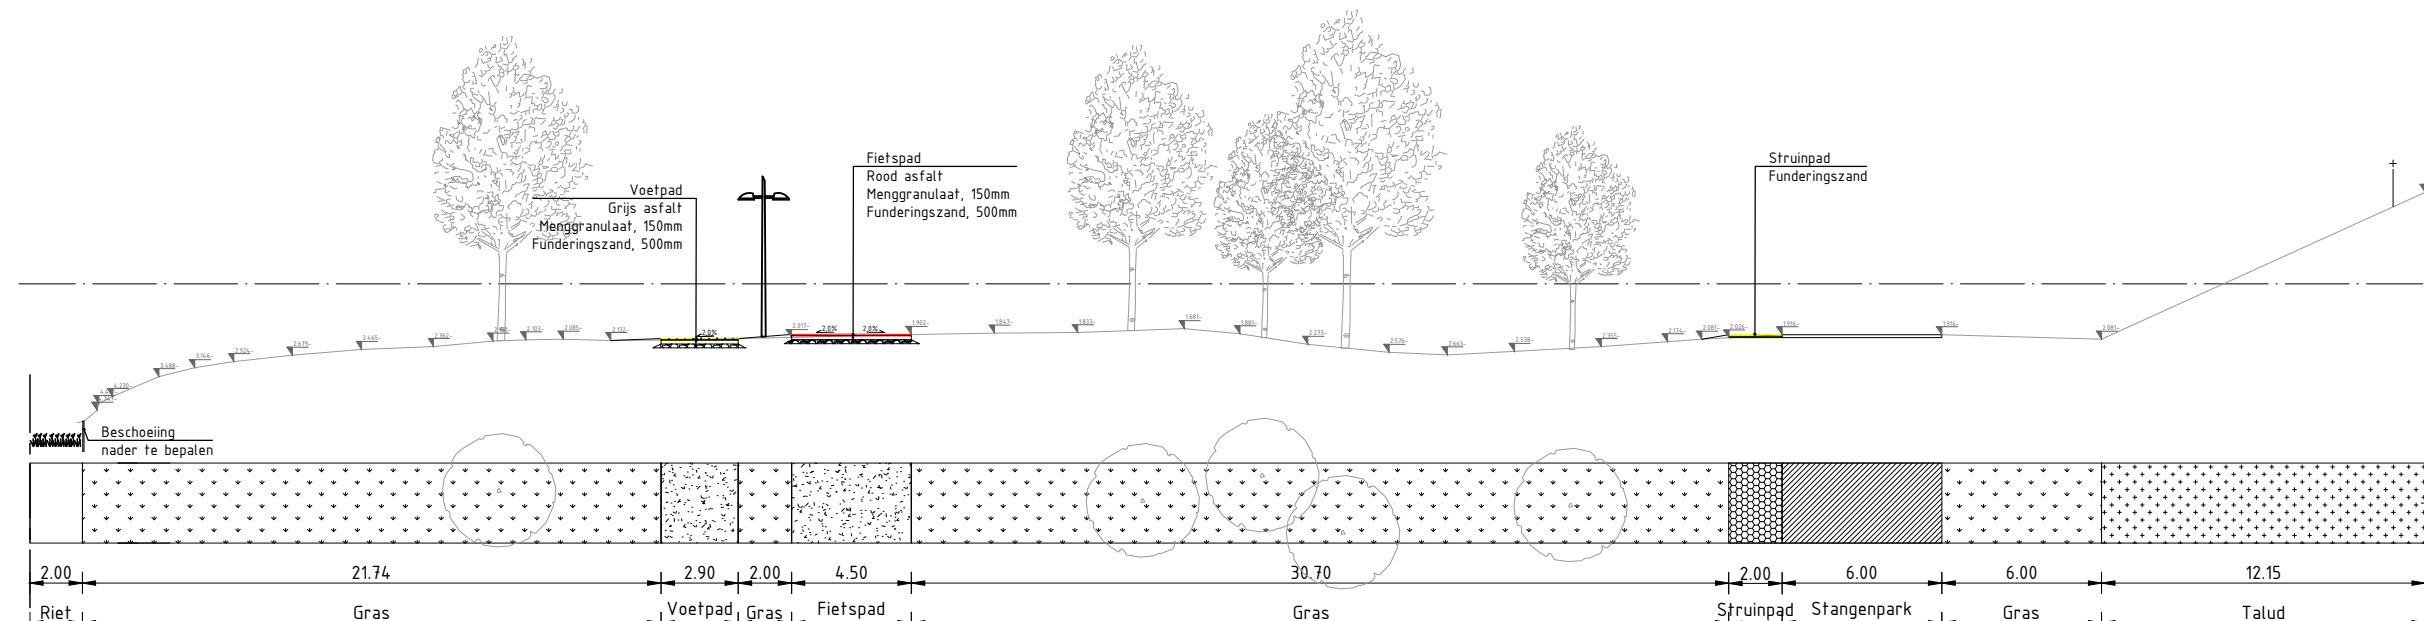


Doorsnede D
Schaal 1:200

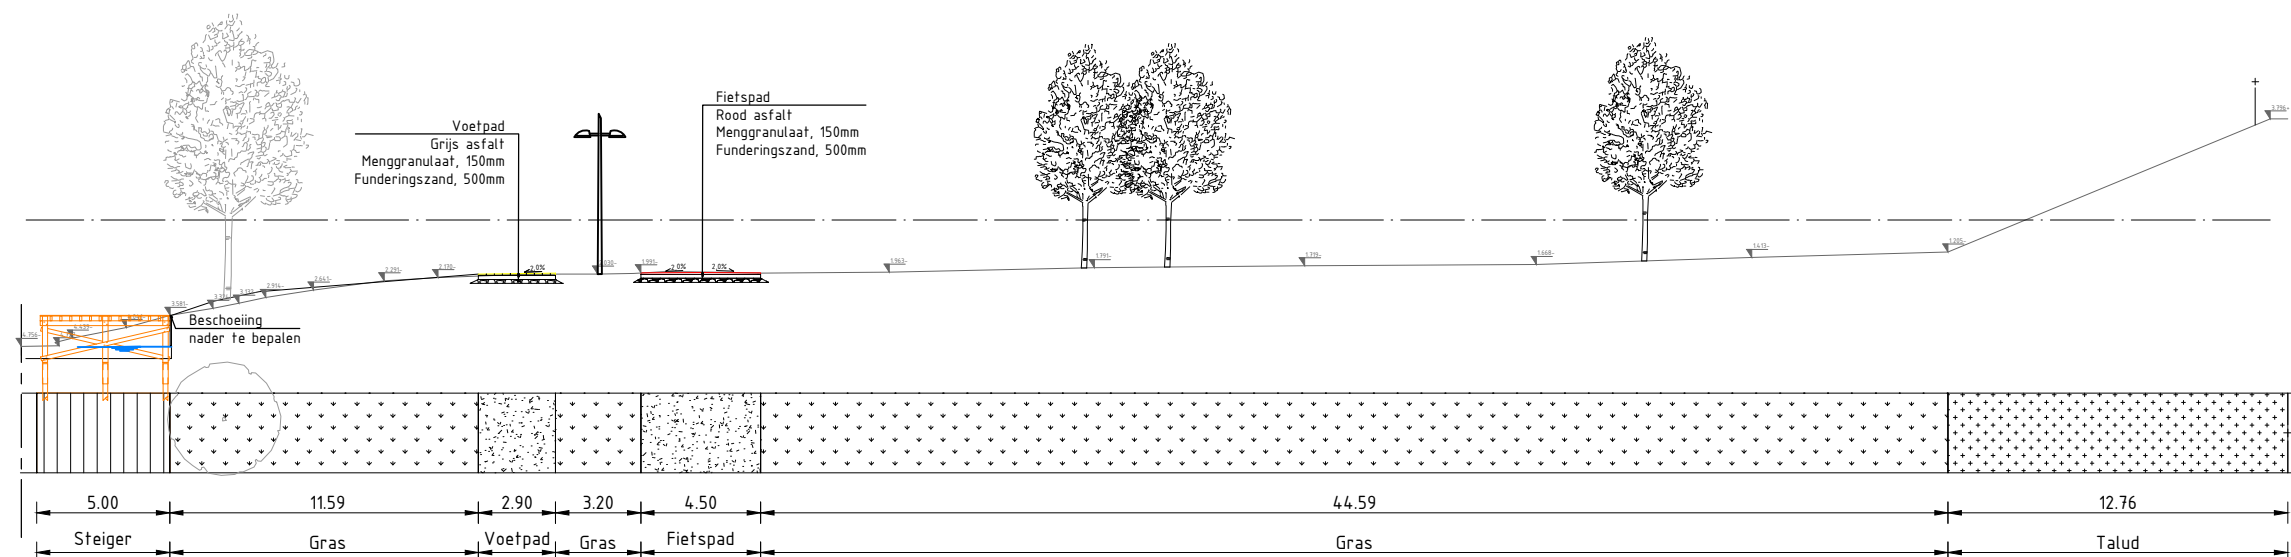


Doorsnede B
Schaal 1:200

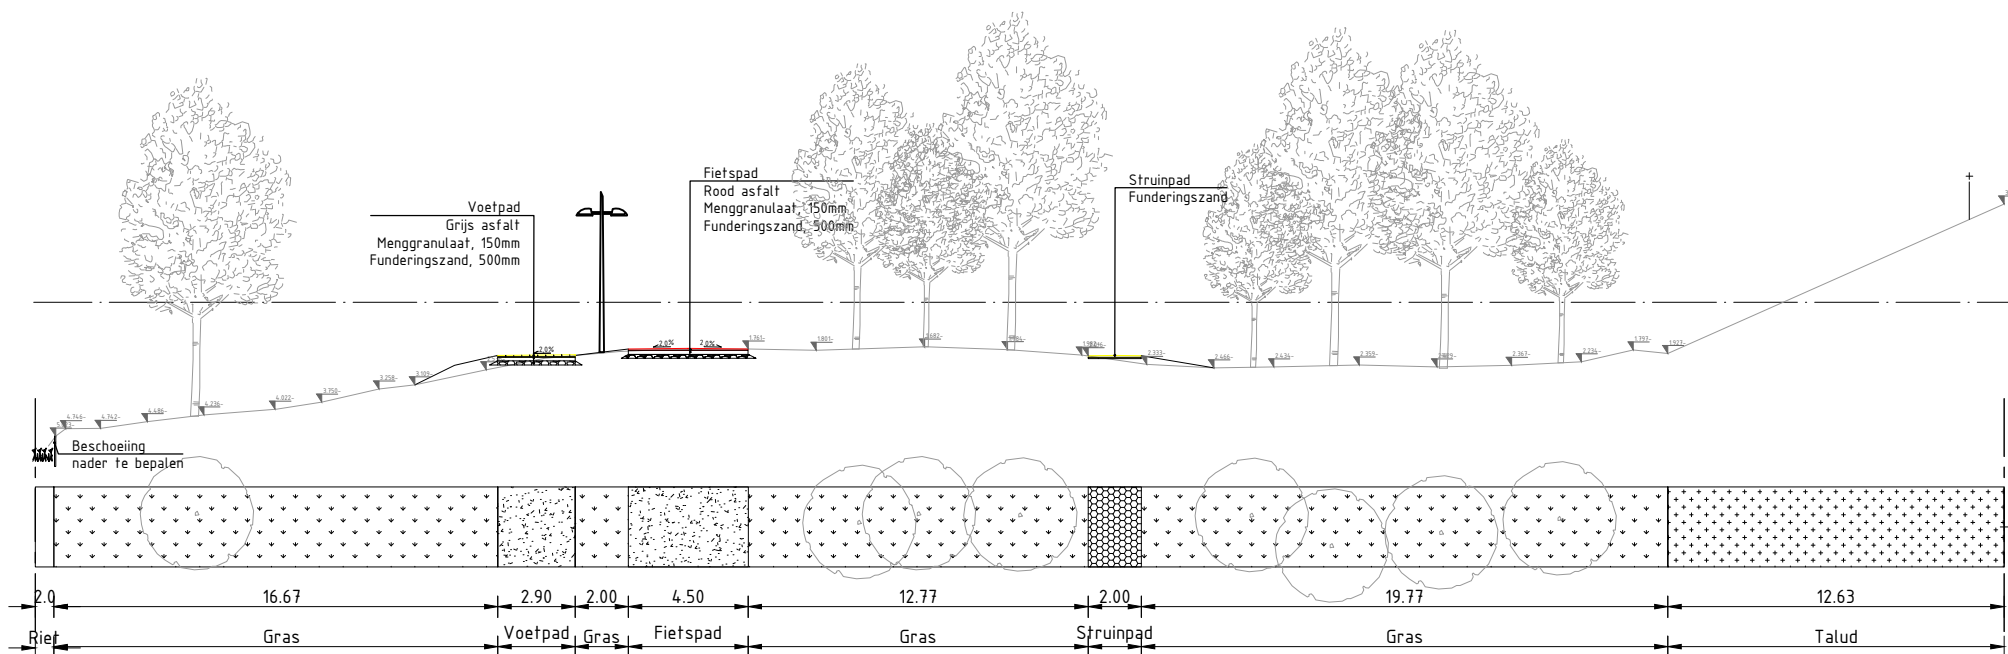

Doorsnede E
Schaal 1:200

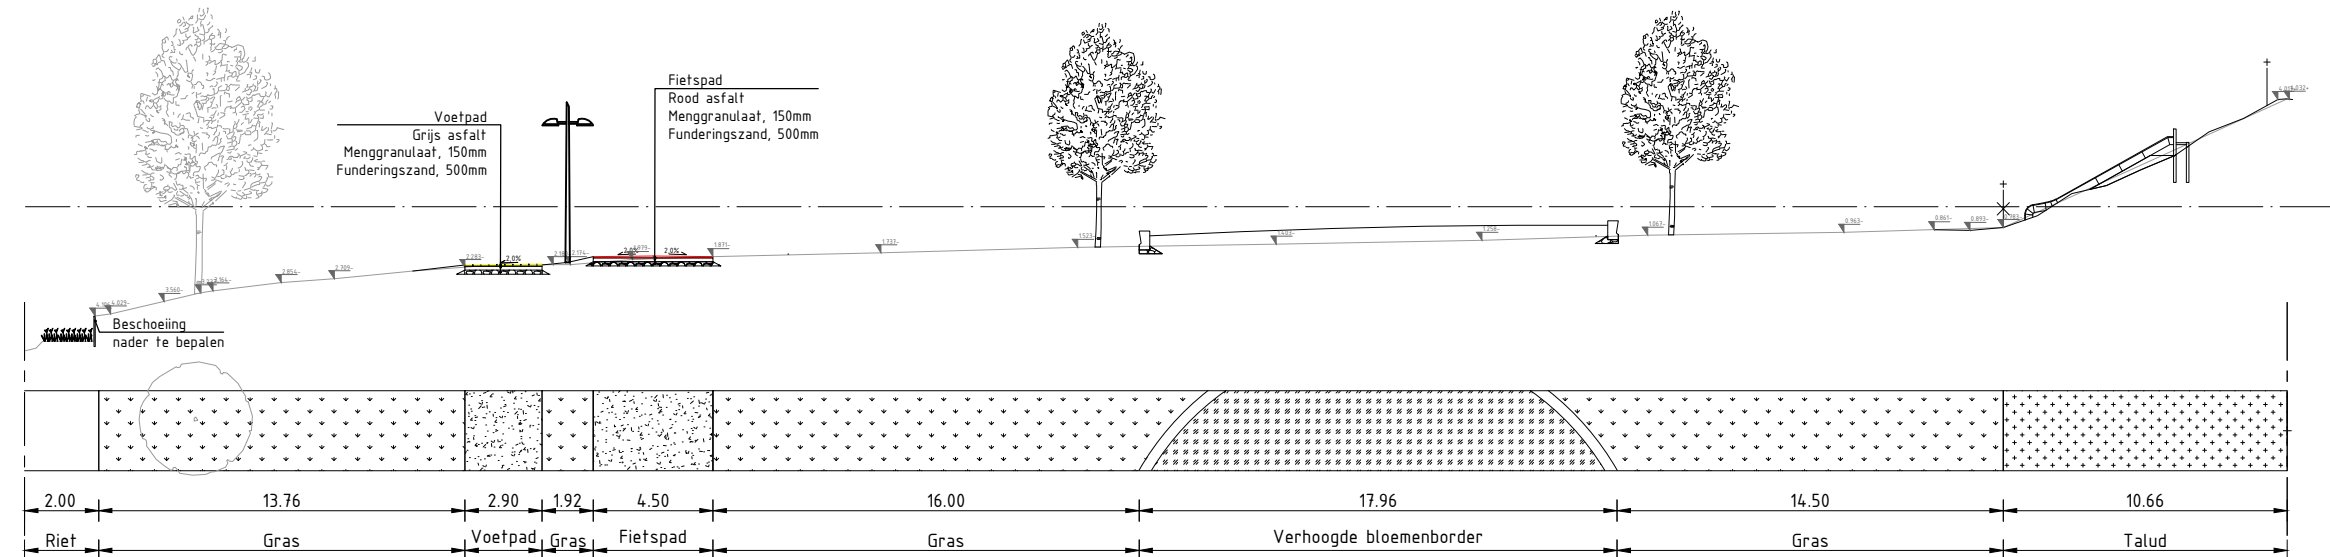

Doorsnede C
Schaal 1:200

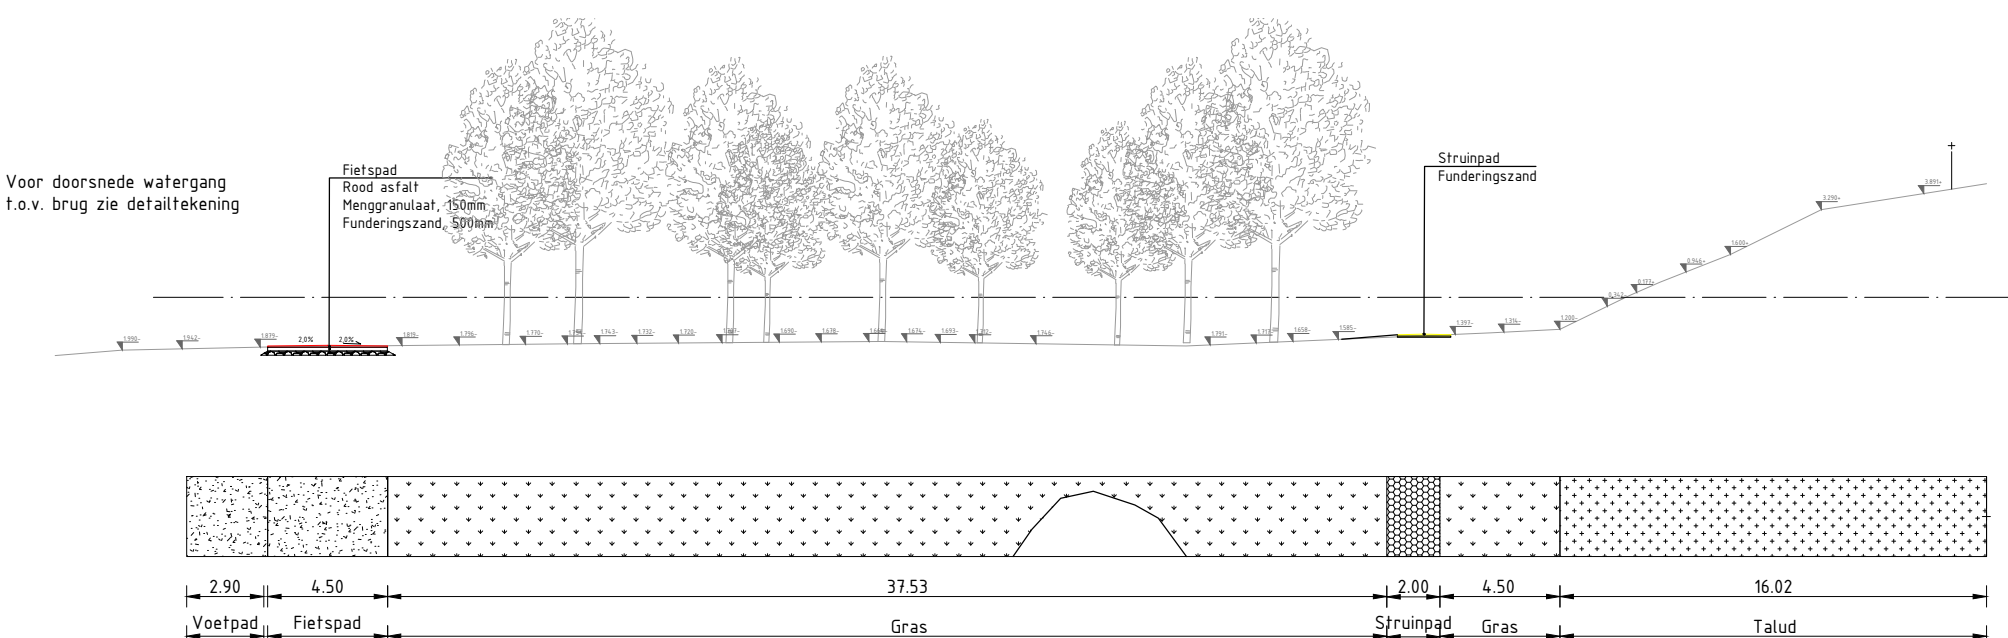

Doorsnede F
Schaal 1:200

Opmerkingen
- maten in m. tenzij anders vermeld
- materiaalmaten in mm. tenzij anders vermeld
- hoogtematen in m. t.o.v. NAP

Verwerkte basisinformatie				
Instantie:	Tekeningnr. / bestandnaam:	Omschrijving:	Datum:	
RvHdV	BG4879	Diverse aanpassingen	15-07-2019	
	Ingenieursbureau			Wissensdijk 40 1024 AB Amsterdam Telefoon: 020 2511111 Telefax: 020 2511199
Opdrachtgever: Stadsdeel Zuidoost				
Project: Spoorpark Zuid				
Onderdeel: Dwarsprofielen				
Fase: DO		Behoort bij:		
Schaal:		Status: Definitief		
Opsteller:	Goedgekeurd en vrijgegeven:	Paraaf:	Datum:	Formaat:
W.Ezaim	H. de Vree		15-07-2019	A1
Projectnummer:	Tekeningnummer:	Bladnummer:	Aantal bladen:	Wijziging:
BG4879	2201-204	01	01	3
Plattdatum:		Auteursrechten voorbehouden		
Bestandsnaam: BG4879-DO-200-dwarsprofiel.dwg				