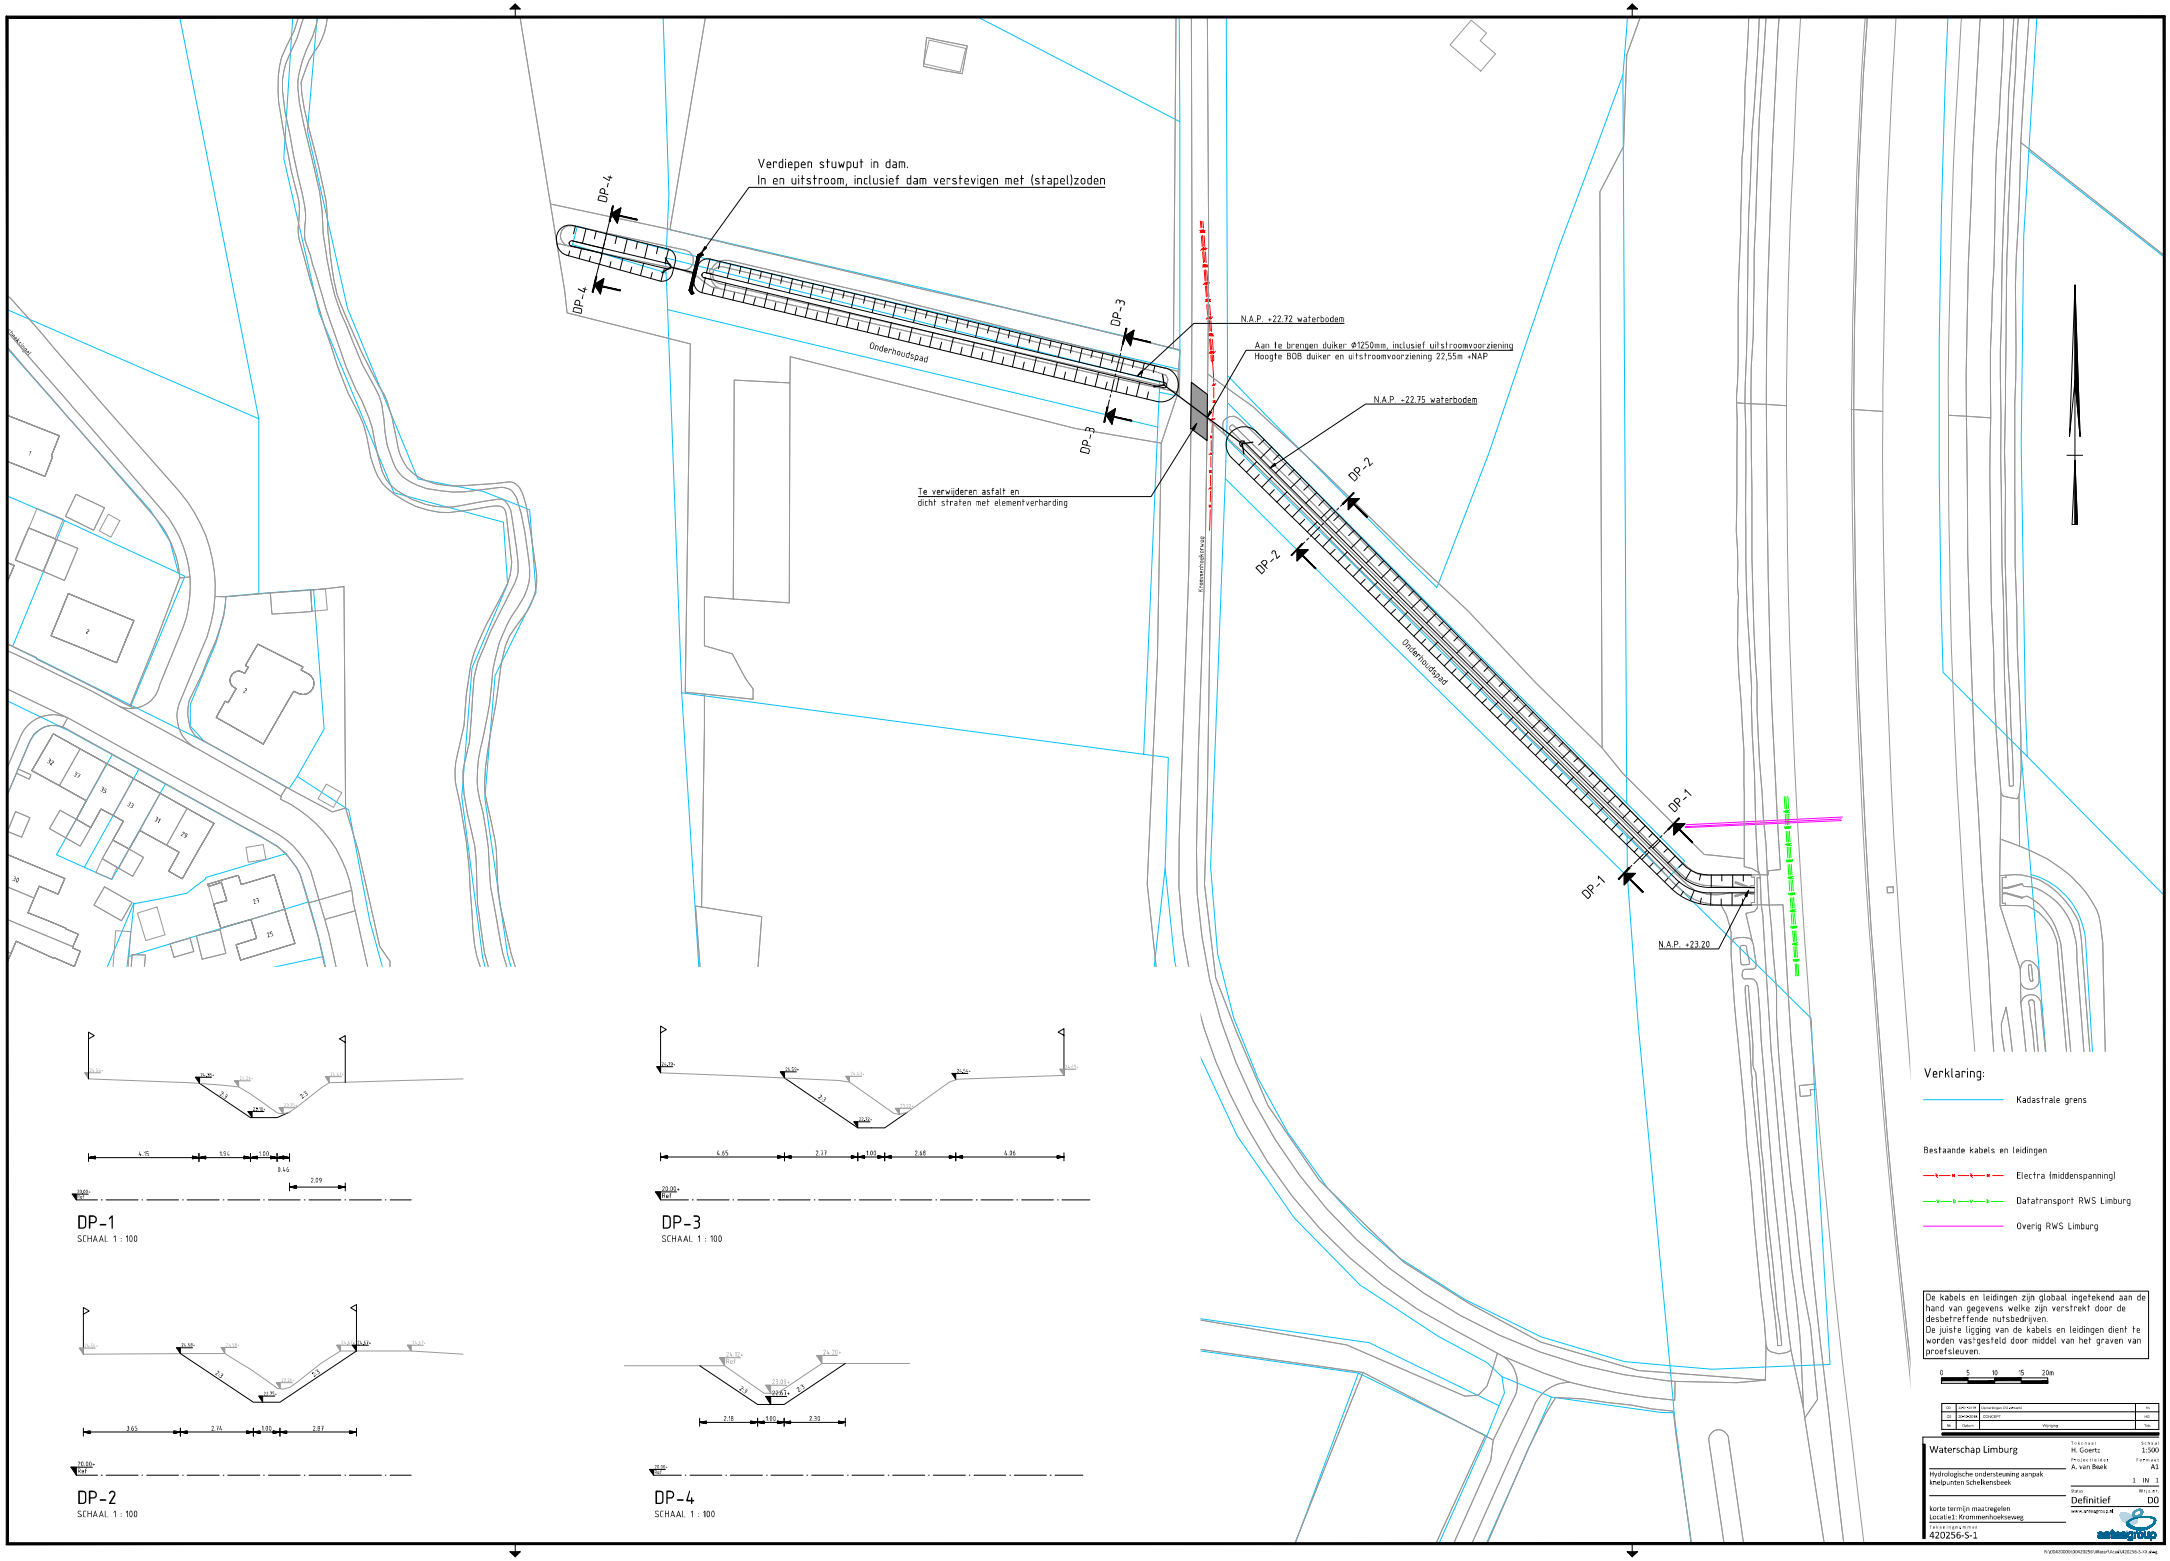

Verdiepen stuwput in dam.
In en uitstroom, inclusief dam verstevigen met (stapel)zoden
DP-4
DP-4
DP-3
DP-3
Onderhoudspad
N.A.P. +22.72 waterbodem
Aan te brengen duiker Φ1250mm, inclusief uitstroomvoorziening
Hoogte BOB duiker en uitstroomvoorziening 22,55m +NAP
N.A.P. +22.75 waterbodem
Te verwijderen asfalt en
dicht straten met elementverharding
DP-2
DP-2
Onderhoudspad
DP-1
DP-1
N.A.P. +23.20
DP-1
SCHAAL 1 : 100
DP-3
SCHAAL 1 : 100
DP-2
SCHAAL 1 : 100
DP-4
SCHAAL 1 : 100
Verklaring:
Kadastrale grens
Bestaande kabels en leidingen
Electra (middenspanning)
Datatransport RWS Limburg
Overig RWS Limburg
De kabels en leidingen zijn globaal ingetekend aan de hand van gegevens welke zijn verstrekt door de desbetreffende nutsbedrijven.
De juiste ligging van de kabels en leidingen dient te worden vastgesteld door middel van het graven van proefsleuven.
0 5 10 15 20m
Waterschap Limburg
Hydrologische ondersteuning aanpak knelpunten Schelkensbeek
korte termijn maatregelen
Locatie1: Krommenhoekseweg
Tekeningnummer
420256-S-1
Tekenaar
H. Goertz
Schaal
1:500
Projectleider
A. van Baak
Formaat
A1
1 IN 1
Status
Definitief
Wijzigen
D0
www.arteagroup.nl