



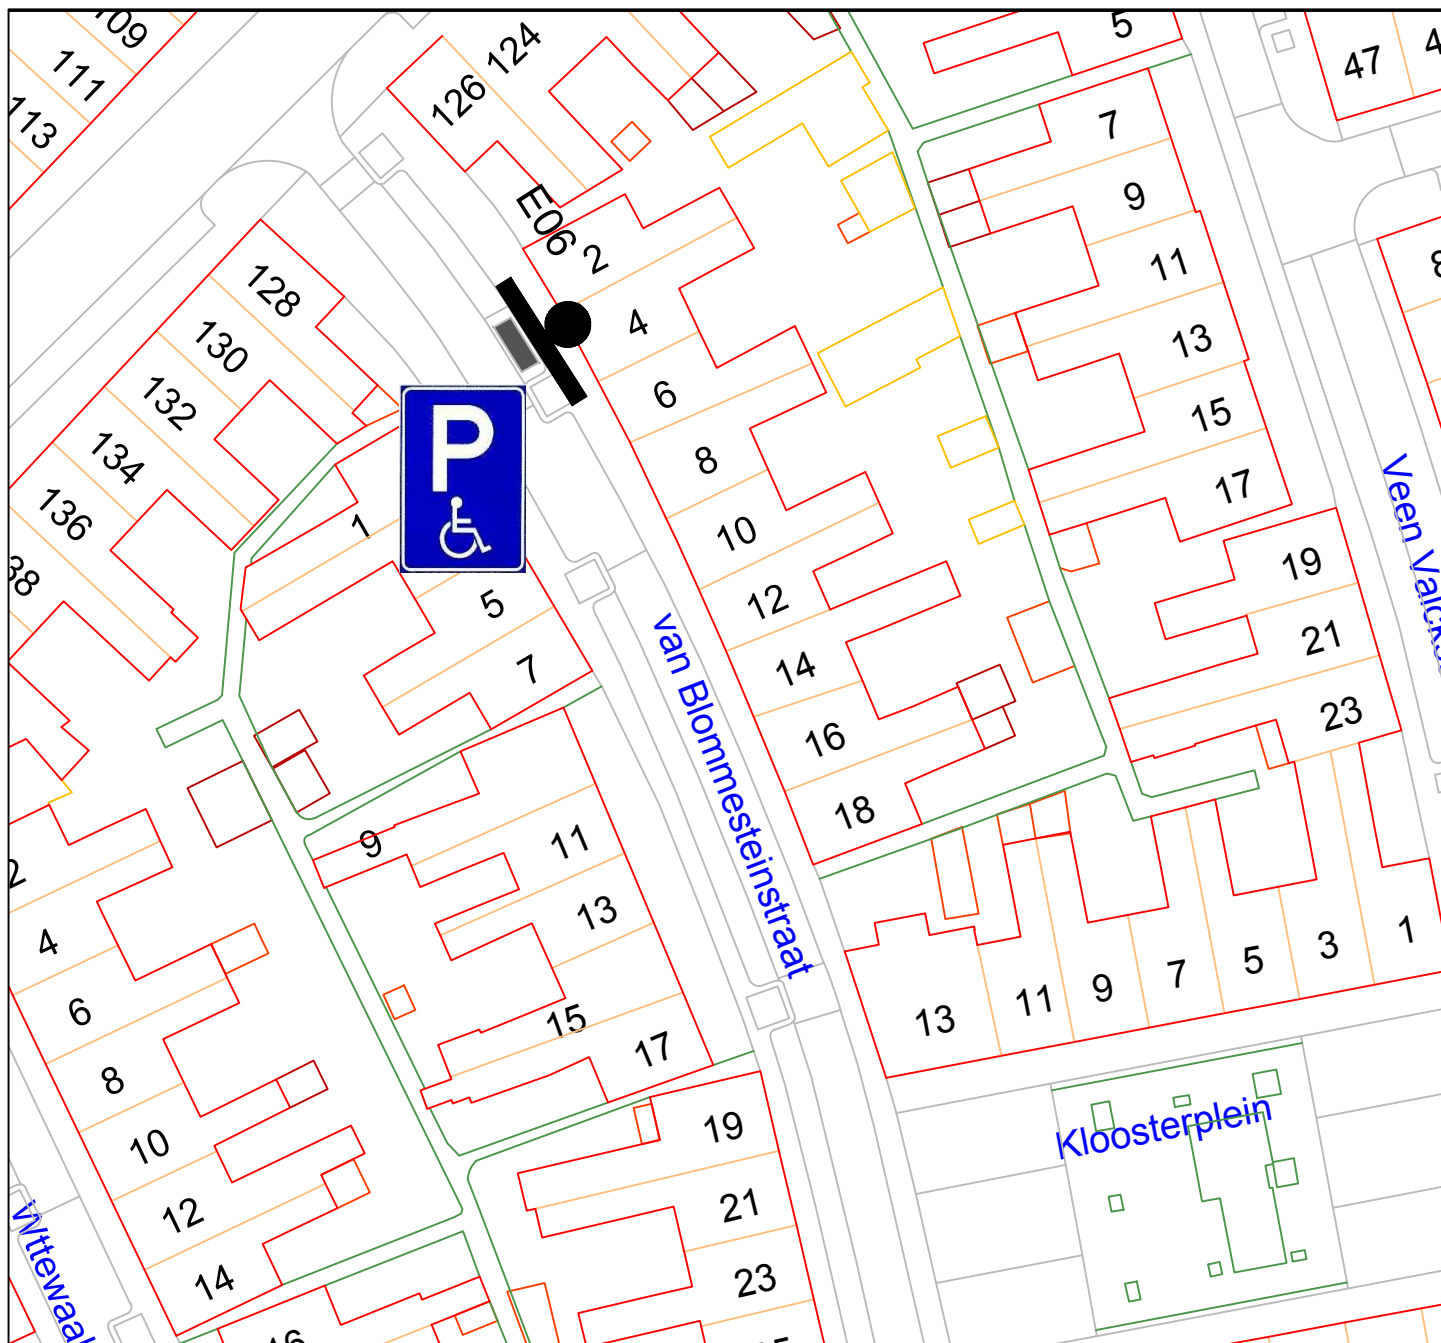

Verklaring

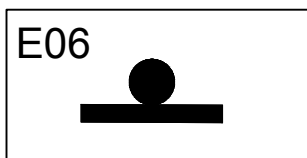

Te plaatsen bord
(Gehandicaptenparkeerplaats)



Kampen[®]

Gemeente Kampen

Van Blommensteinstraat 8

Status:
DEFINITIEF

layout : Overzicht
schaal : 1: 500
getekend : DY
datum : 07-01-2020
tekeningnr : G-03-336015

Rev:

Rev.: