


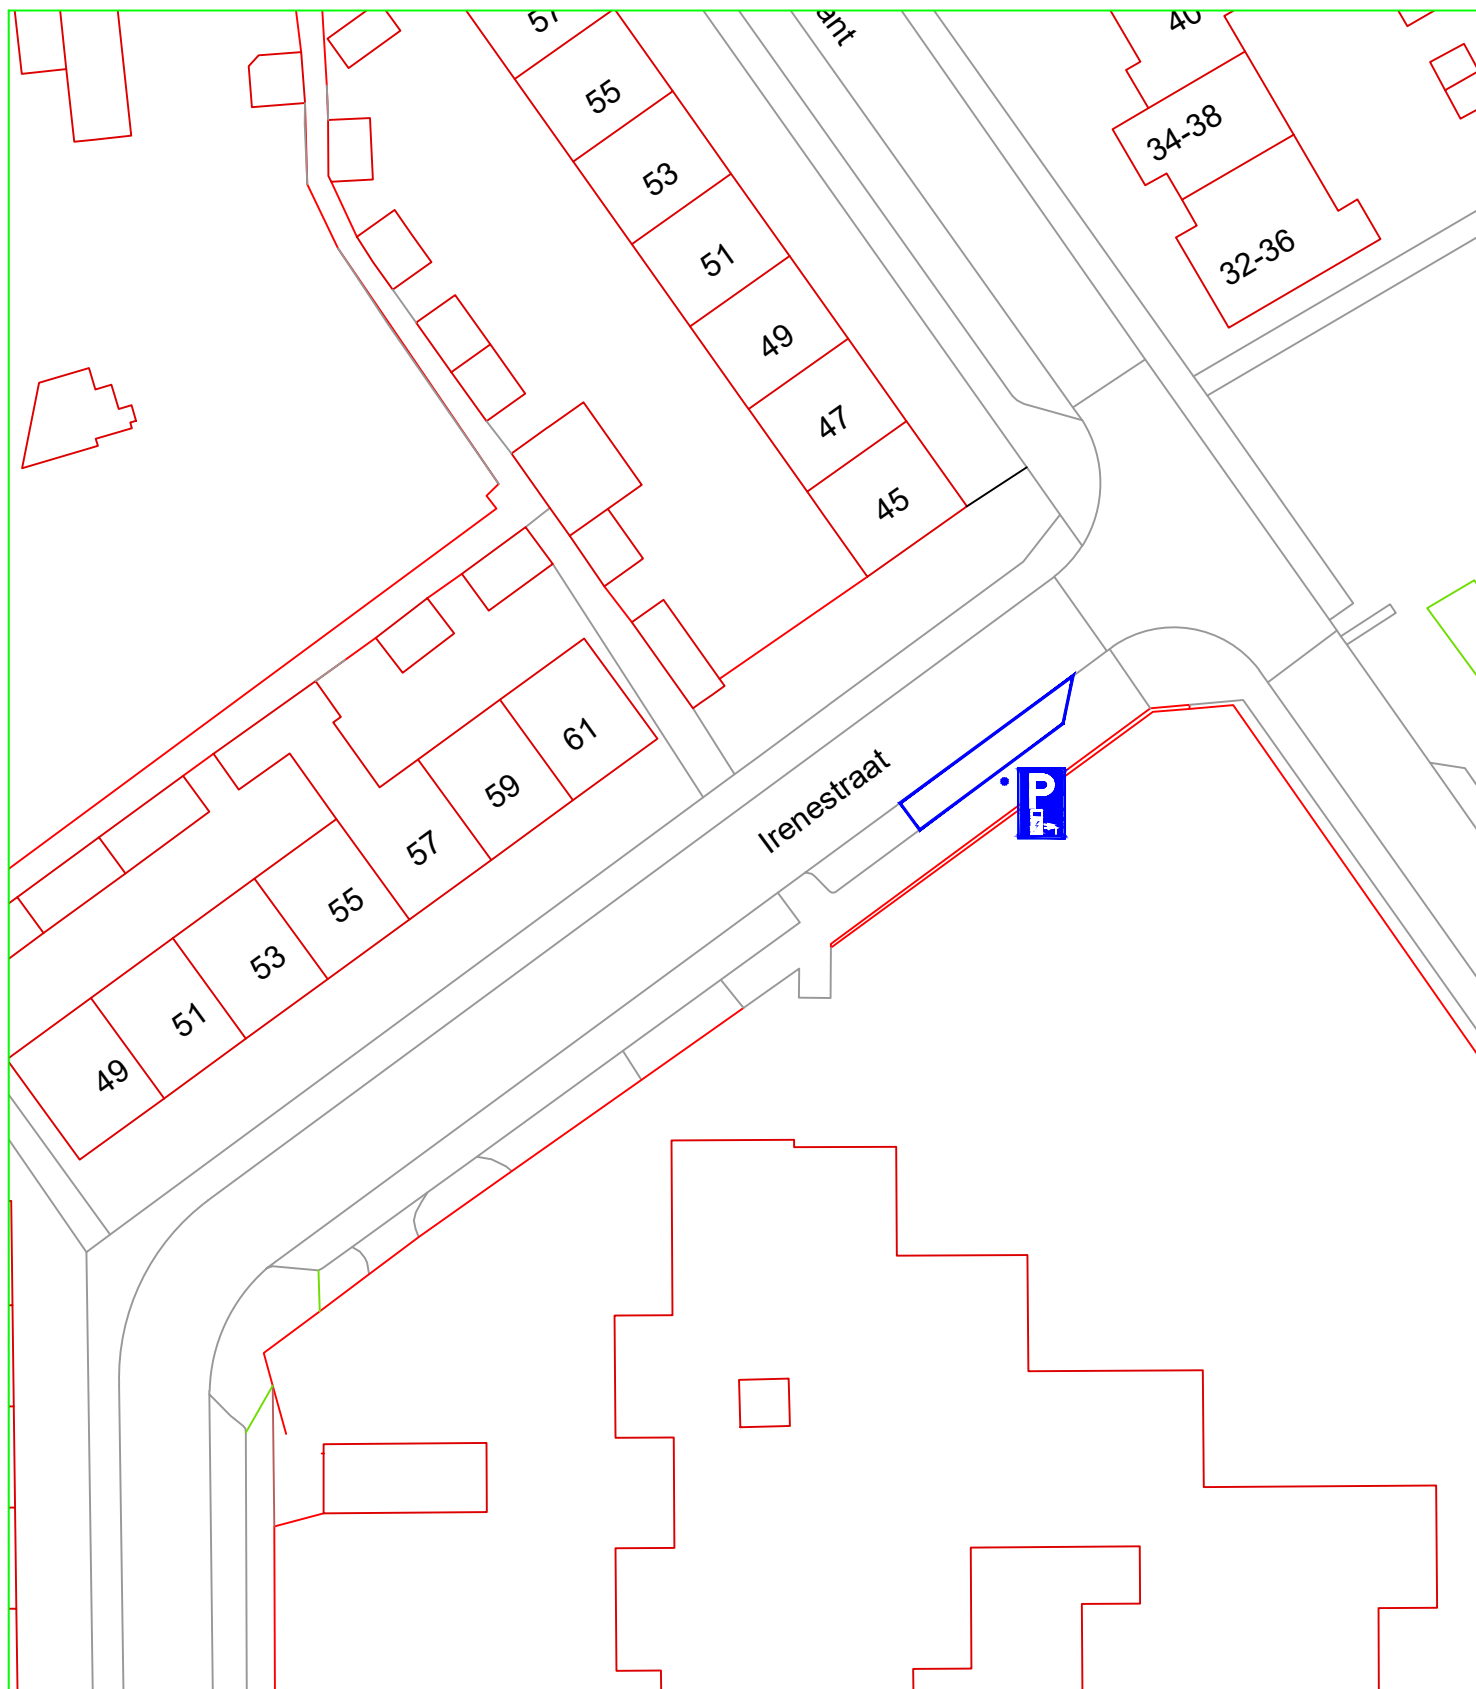

Omschrijving

Tekening behorende bij verkeers besluit 2020-013.

Instellen van parkeerplaatsen voor elektrische voertuigen in de Ireneestraat

Get.	Datum
R.S.	18-02-2020
Gez.	Datum
Gew.	Datum
Form.	Teknr.
A4	2020_0030_00

Opmerking:	zaaksysteem:	Besteknr.	Schaal	Form.	Teknr.
verkeersbesluit	1228315		1:n.v.t.	A4	2020_0030_00