


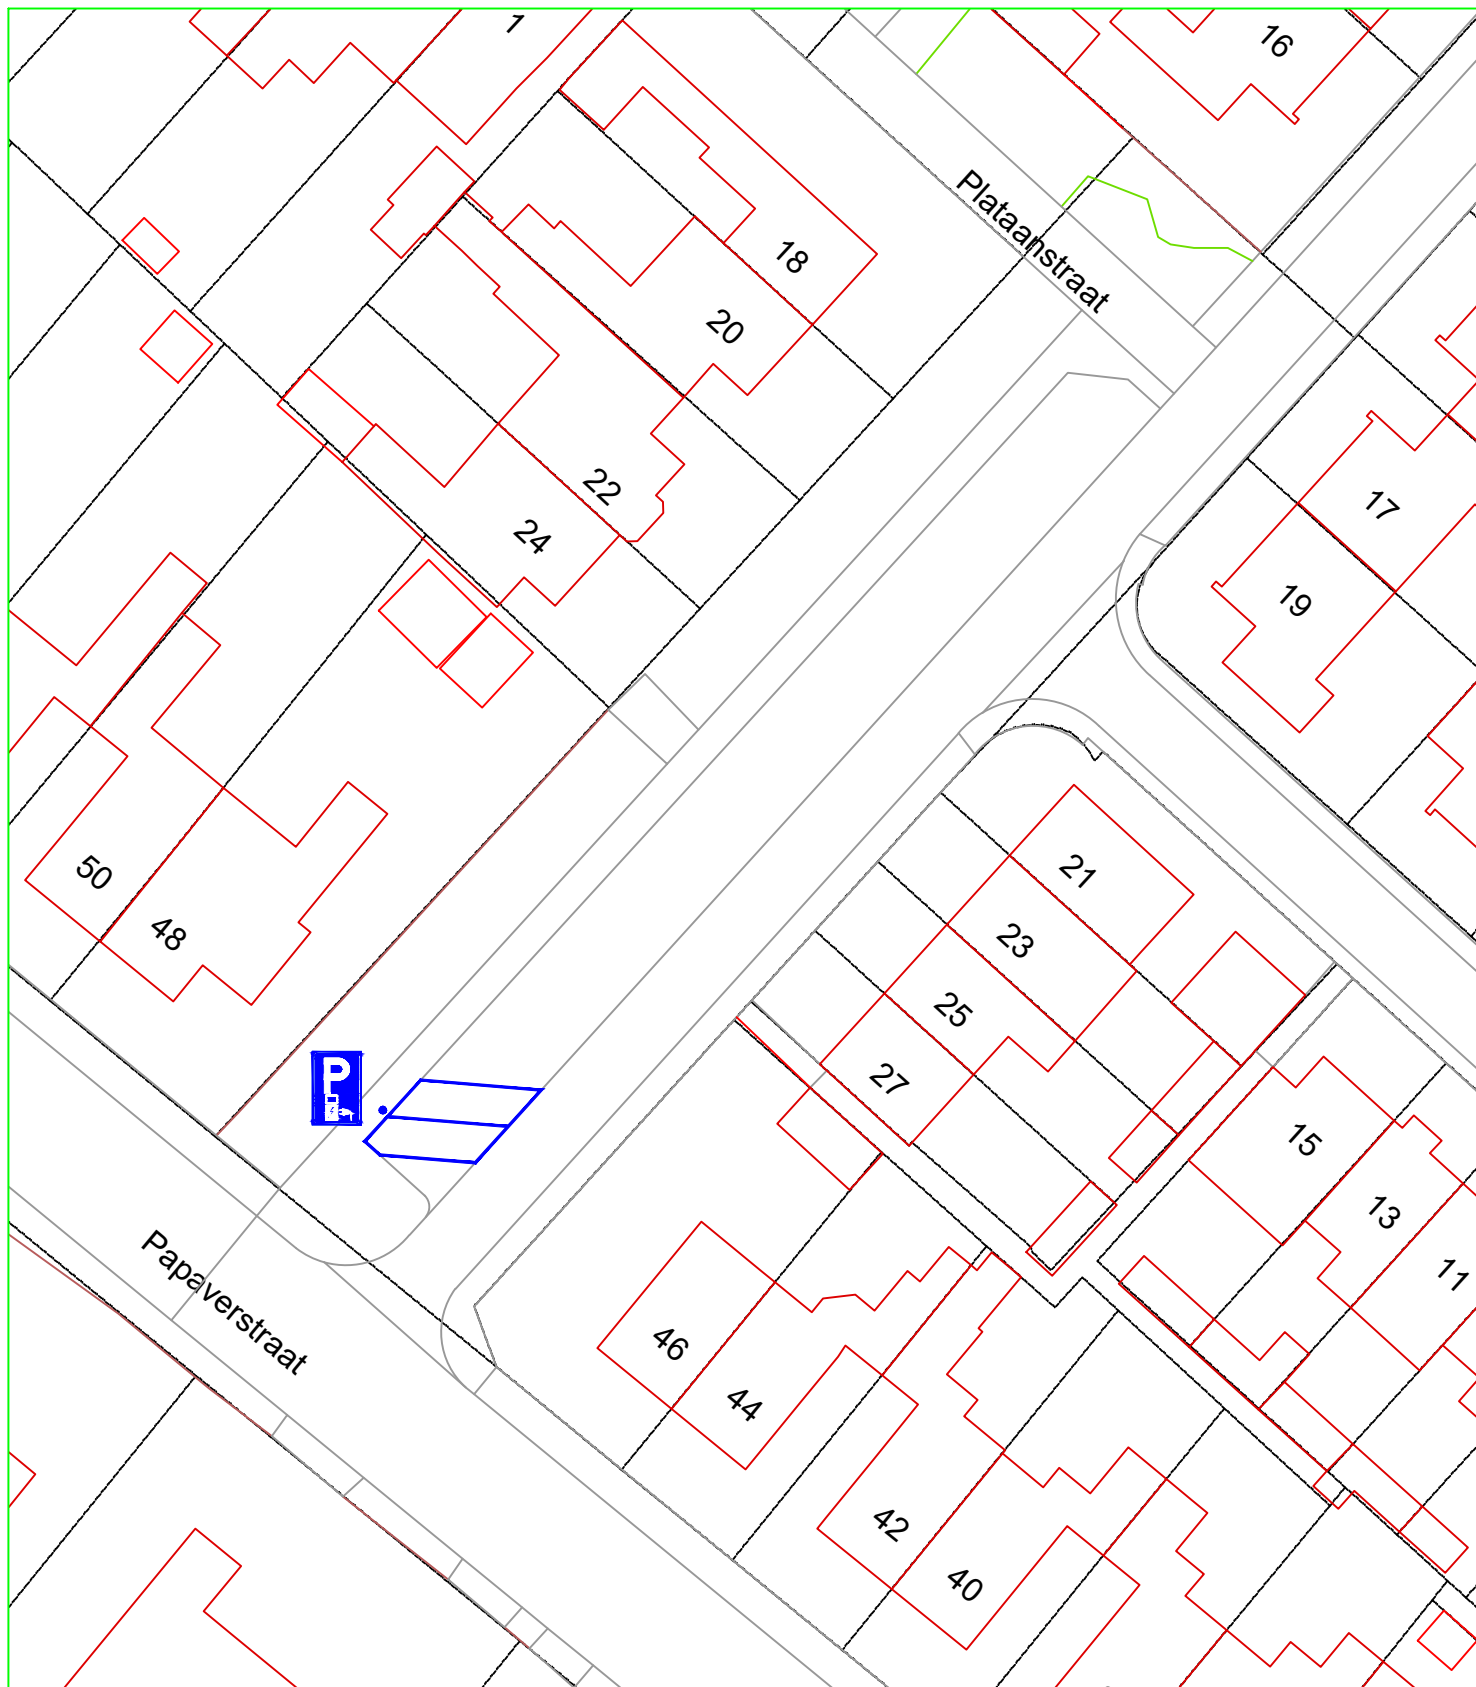

Omschrijving

Tekening behorende bij verkeersbesluit 2020-015.

Instellen voor parkeerplaatsen voor elektrische voertuigen in de Populierstraat

Get.	R.S.	Datum	18-02-2020
Gez.		Datum	
Gew.		Datum	
Form.	A4	Teknr.	2020_0027_00

Opmerking:	zaaksysteem:	Besteknr.	Schaal	Form.	Teknr.
verkeersbesluit	1228362		1:n.v.t.	A4	2020_0027_00