


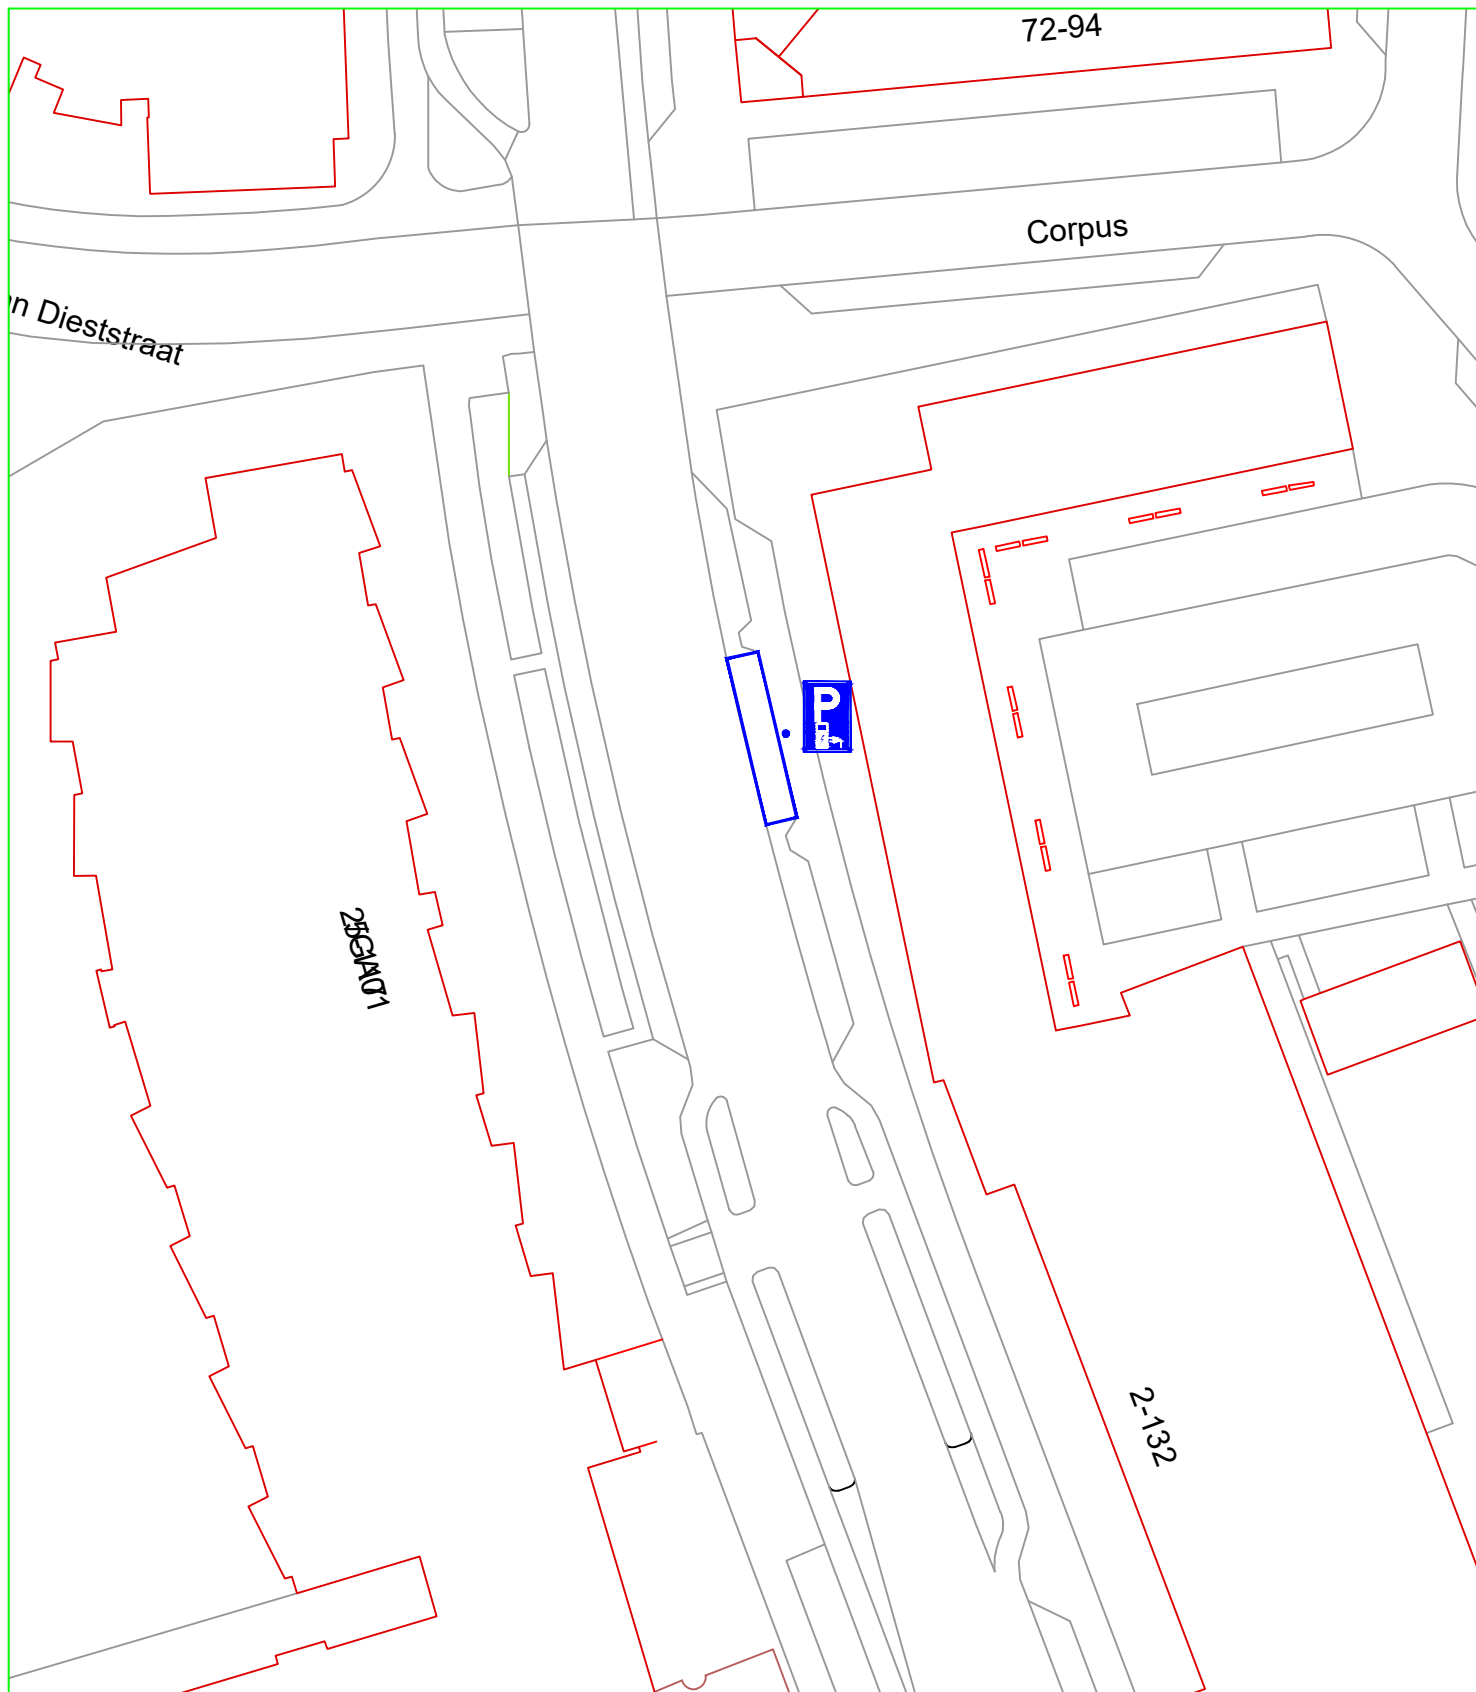

				meewerkend	
					
Omschrijving Tekening behorende bij verkeersbesluit 2020-012. Instellen van parkeerplaatsen voor elektrische voertuigen in de Annastraat in Boxtel				Get.	Datum
				R.S.	18-02-2020
				Gez.	Datum
				Gew.	Datum
Opmerking:				VERSEON:	Besteknr.
verkeersbesluit				1228314	
				Schaal	Form.
				1:n.v.t.	A4
				Teknr.	
				2020_0029_00	