


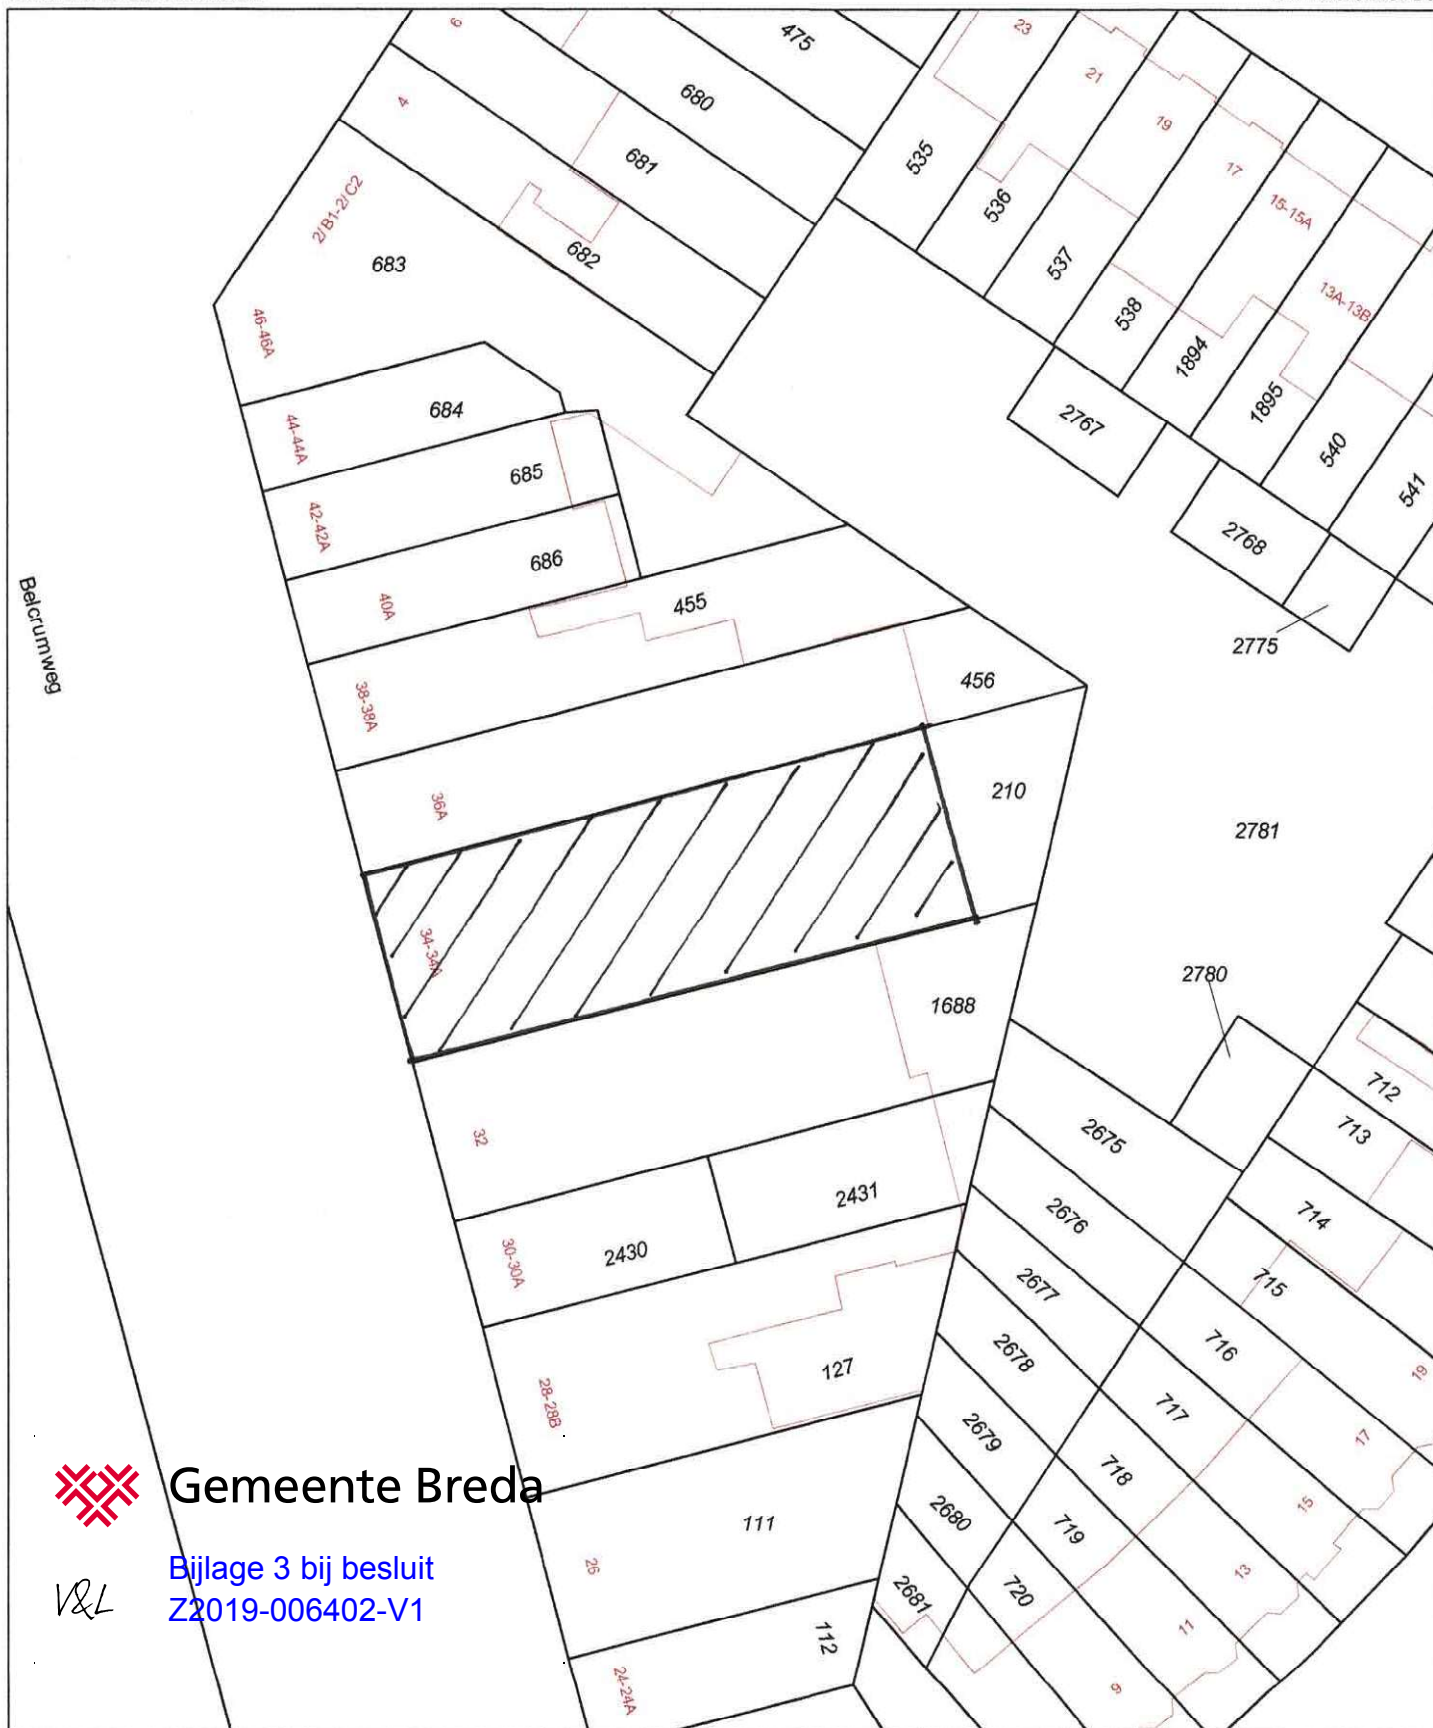

Gemeente Breda

V&L

Bijlage 3 bij besluit
Z2019-006402-V1

0 m 5 m 25 m

12345

Deze kaart is noordgericht

Perceelnummer

25

Huisnummer

Vastgestelde kadastrale grens


Voorlopige kadastrale grens

Administratieve kadastrale grens

Bebouwing

Overige topografie

Voor een eensluidend uittreksel, Apeldoorn, 20 oktober 2018
De bewaarder van het kadaster en de openbare registers

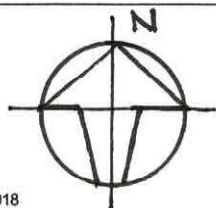

Schaal 1:500

Kadastrale gemeente

Sectie

Perceel

Breda

C

210



Aan dit uittreksel kunnen geen betrouwbare maten worden ontleend.
De Dienst voor het kadaster en de openbare registers behoudt zich de intellectuele
eigendomsrechten voor, waaronder het auteursrecht en het databankenrecht.