
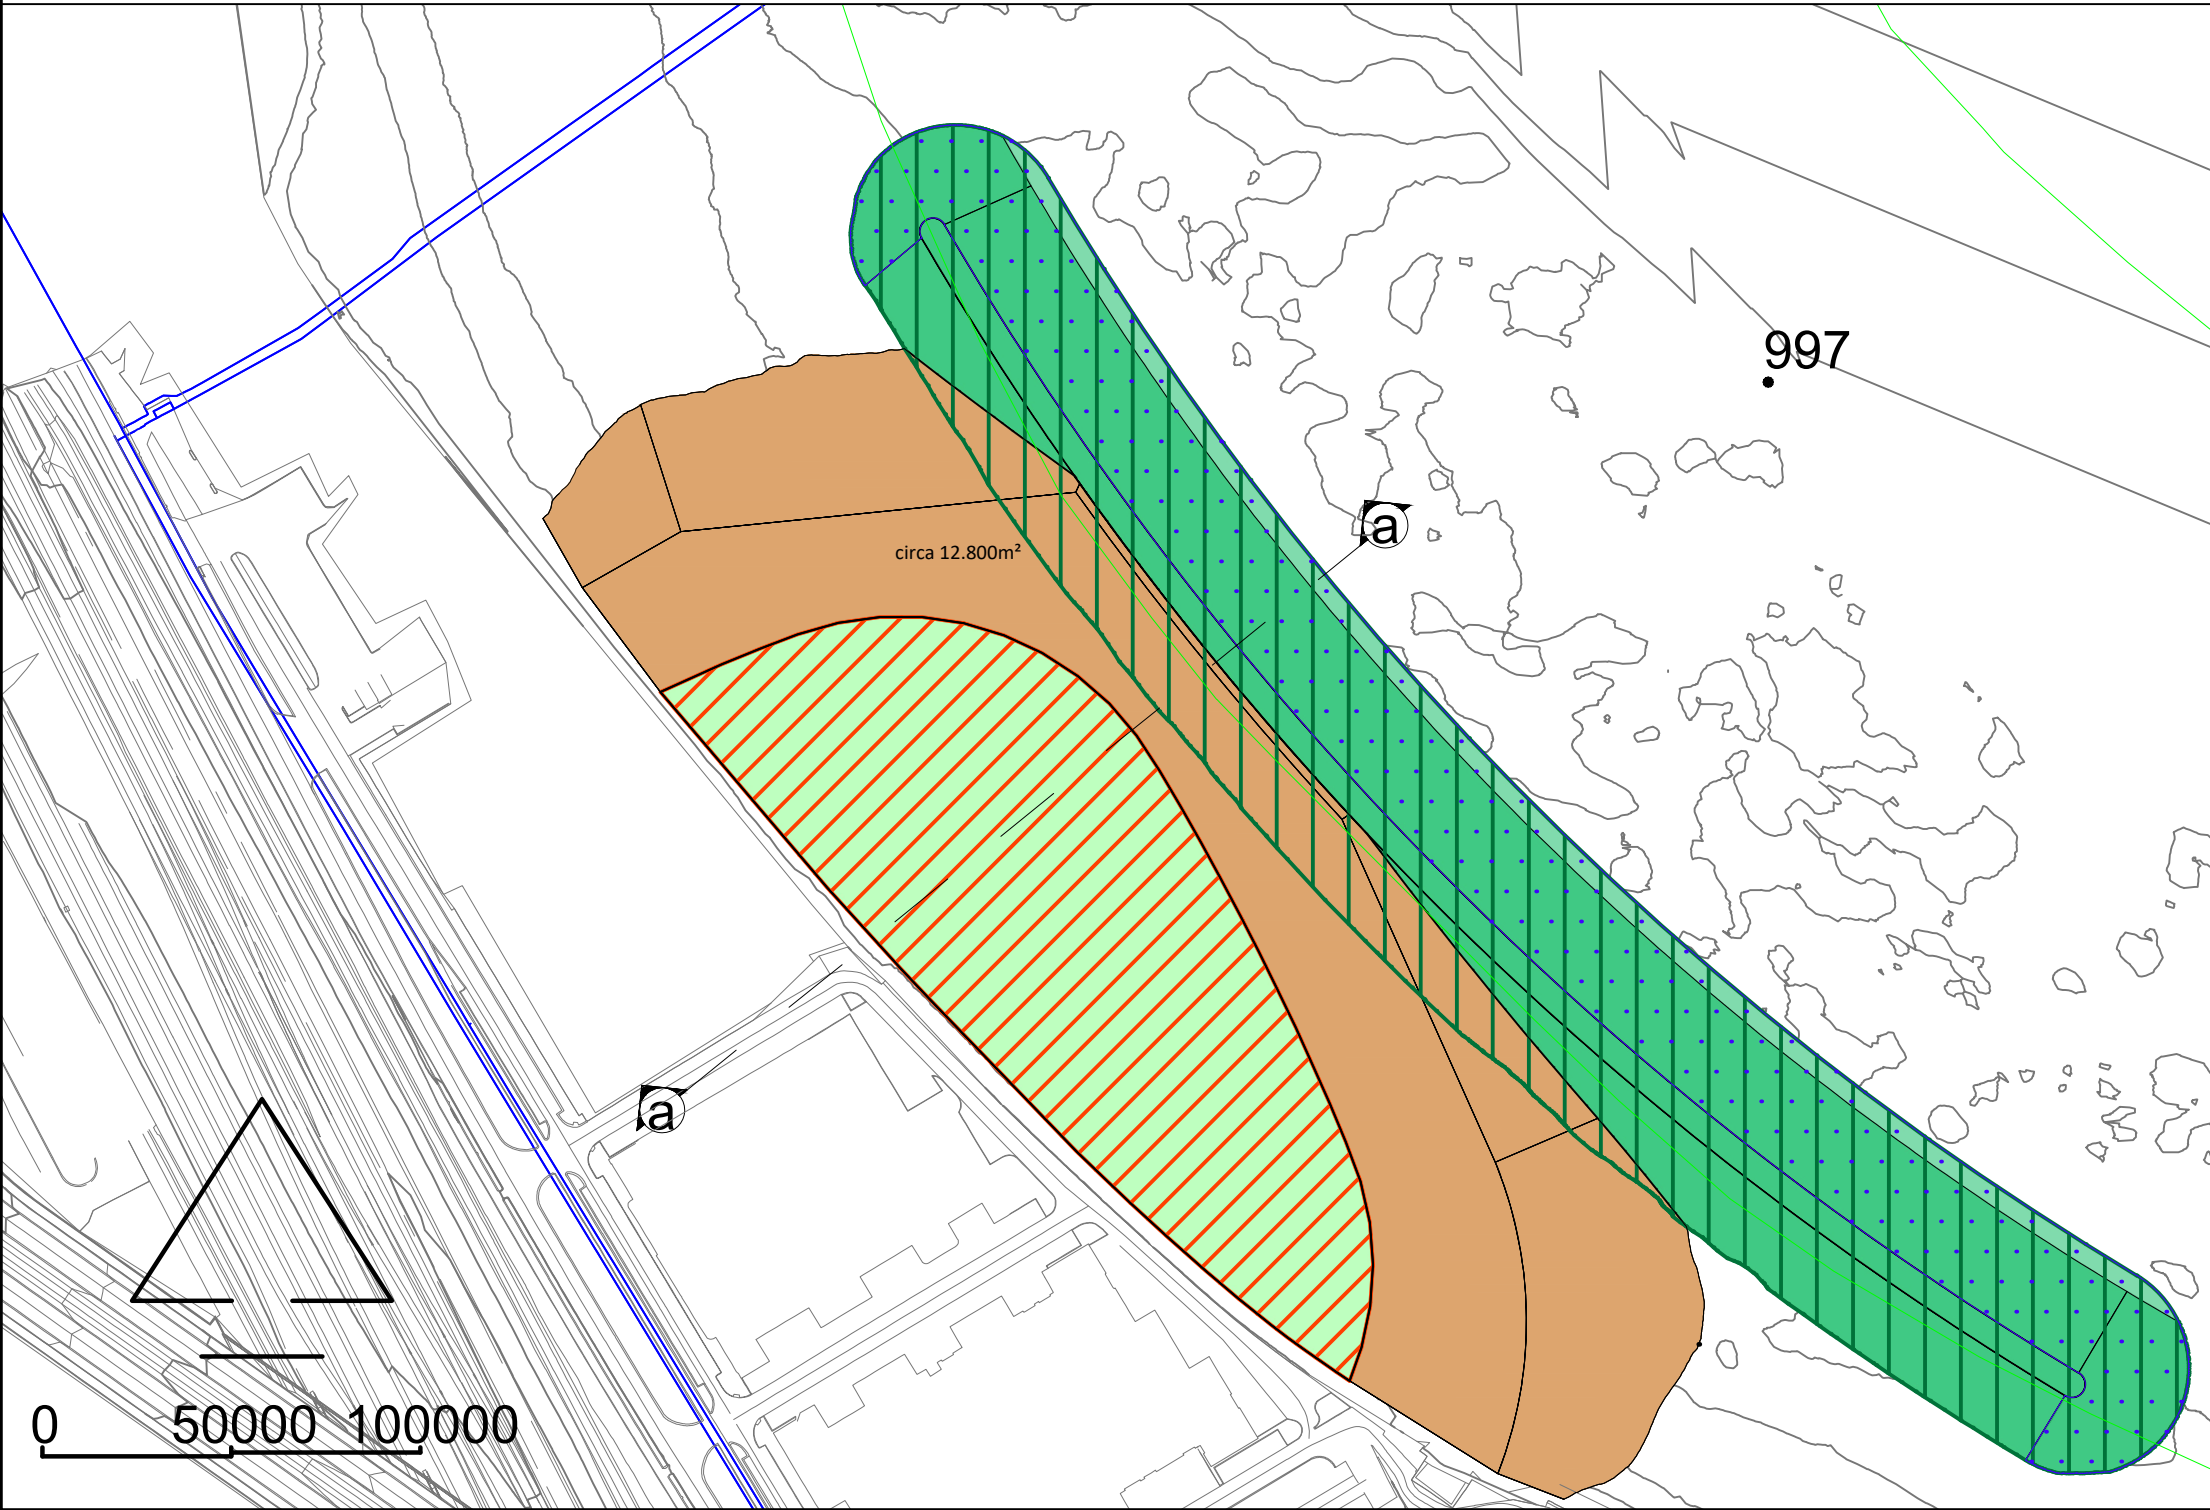


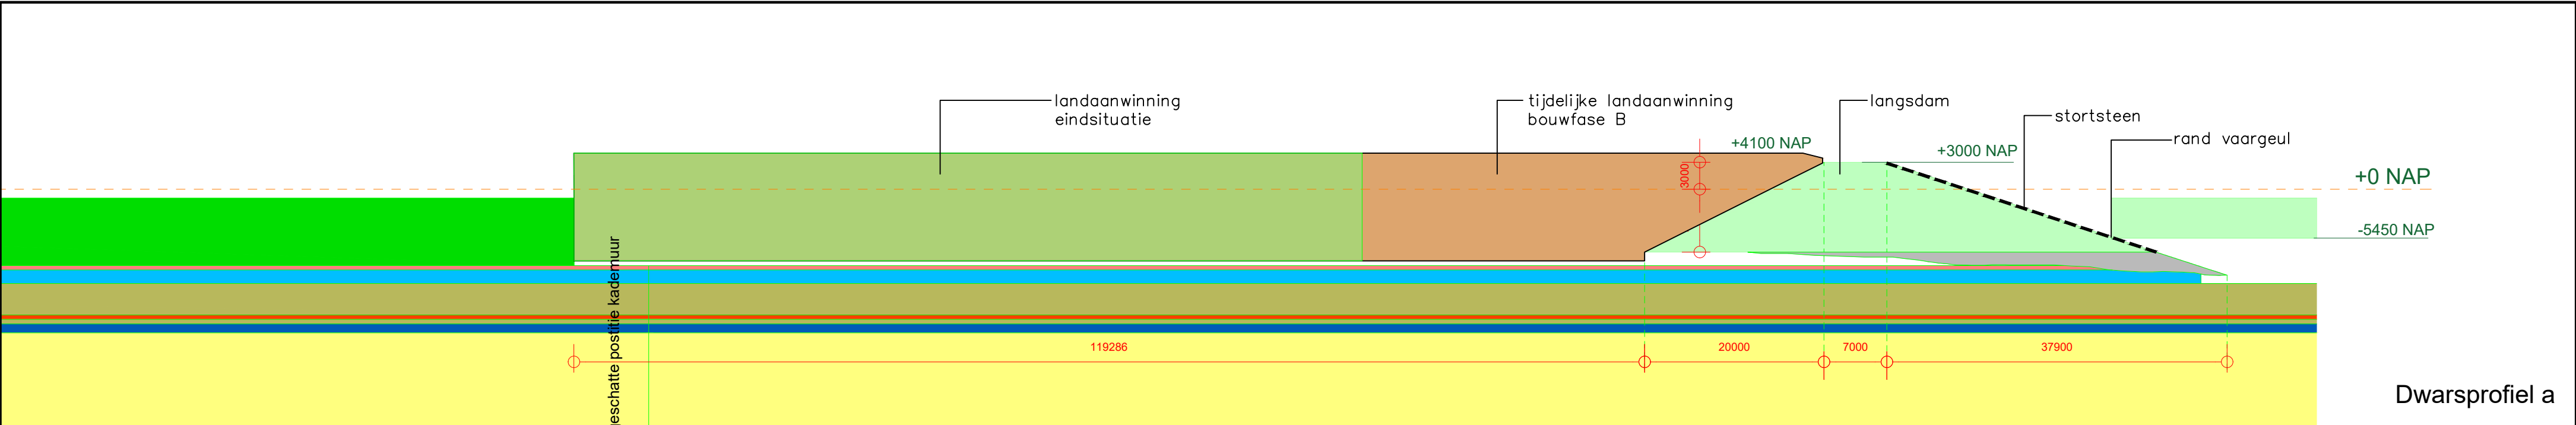

Tijdelijke landaanwinning

Kilometrering

Figuur is gebaseerd op volgende tekeningen van RHDHV:
FEY_RHD_I-TER_WAT_M3 - Sheet - ZZ-XX-DR-I-1511-5002 - Zandophoging (dd 15-11-2019)
FEY-RHD-ZZ-XX-DR-I-1511-5001 (dd 15-11-2019)

GEMEENTE ROTTERDAM
Feyenoord City
Bijlage 13.1
Tijdelijke landaanwinning



Rho
ADVISEURS
VOOR
LEEFRUIMTE

w www.rho.nl
e info@rho.nl

project	20180442		
formaat	A2		
schaal	1:500	definitief	
kaart	1/1	voorlopig	
getekend	K. Heijmeriks	concept	26-11-2019