


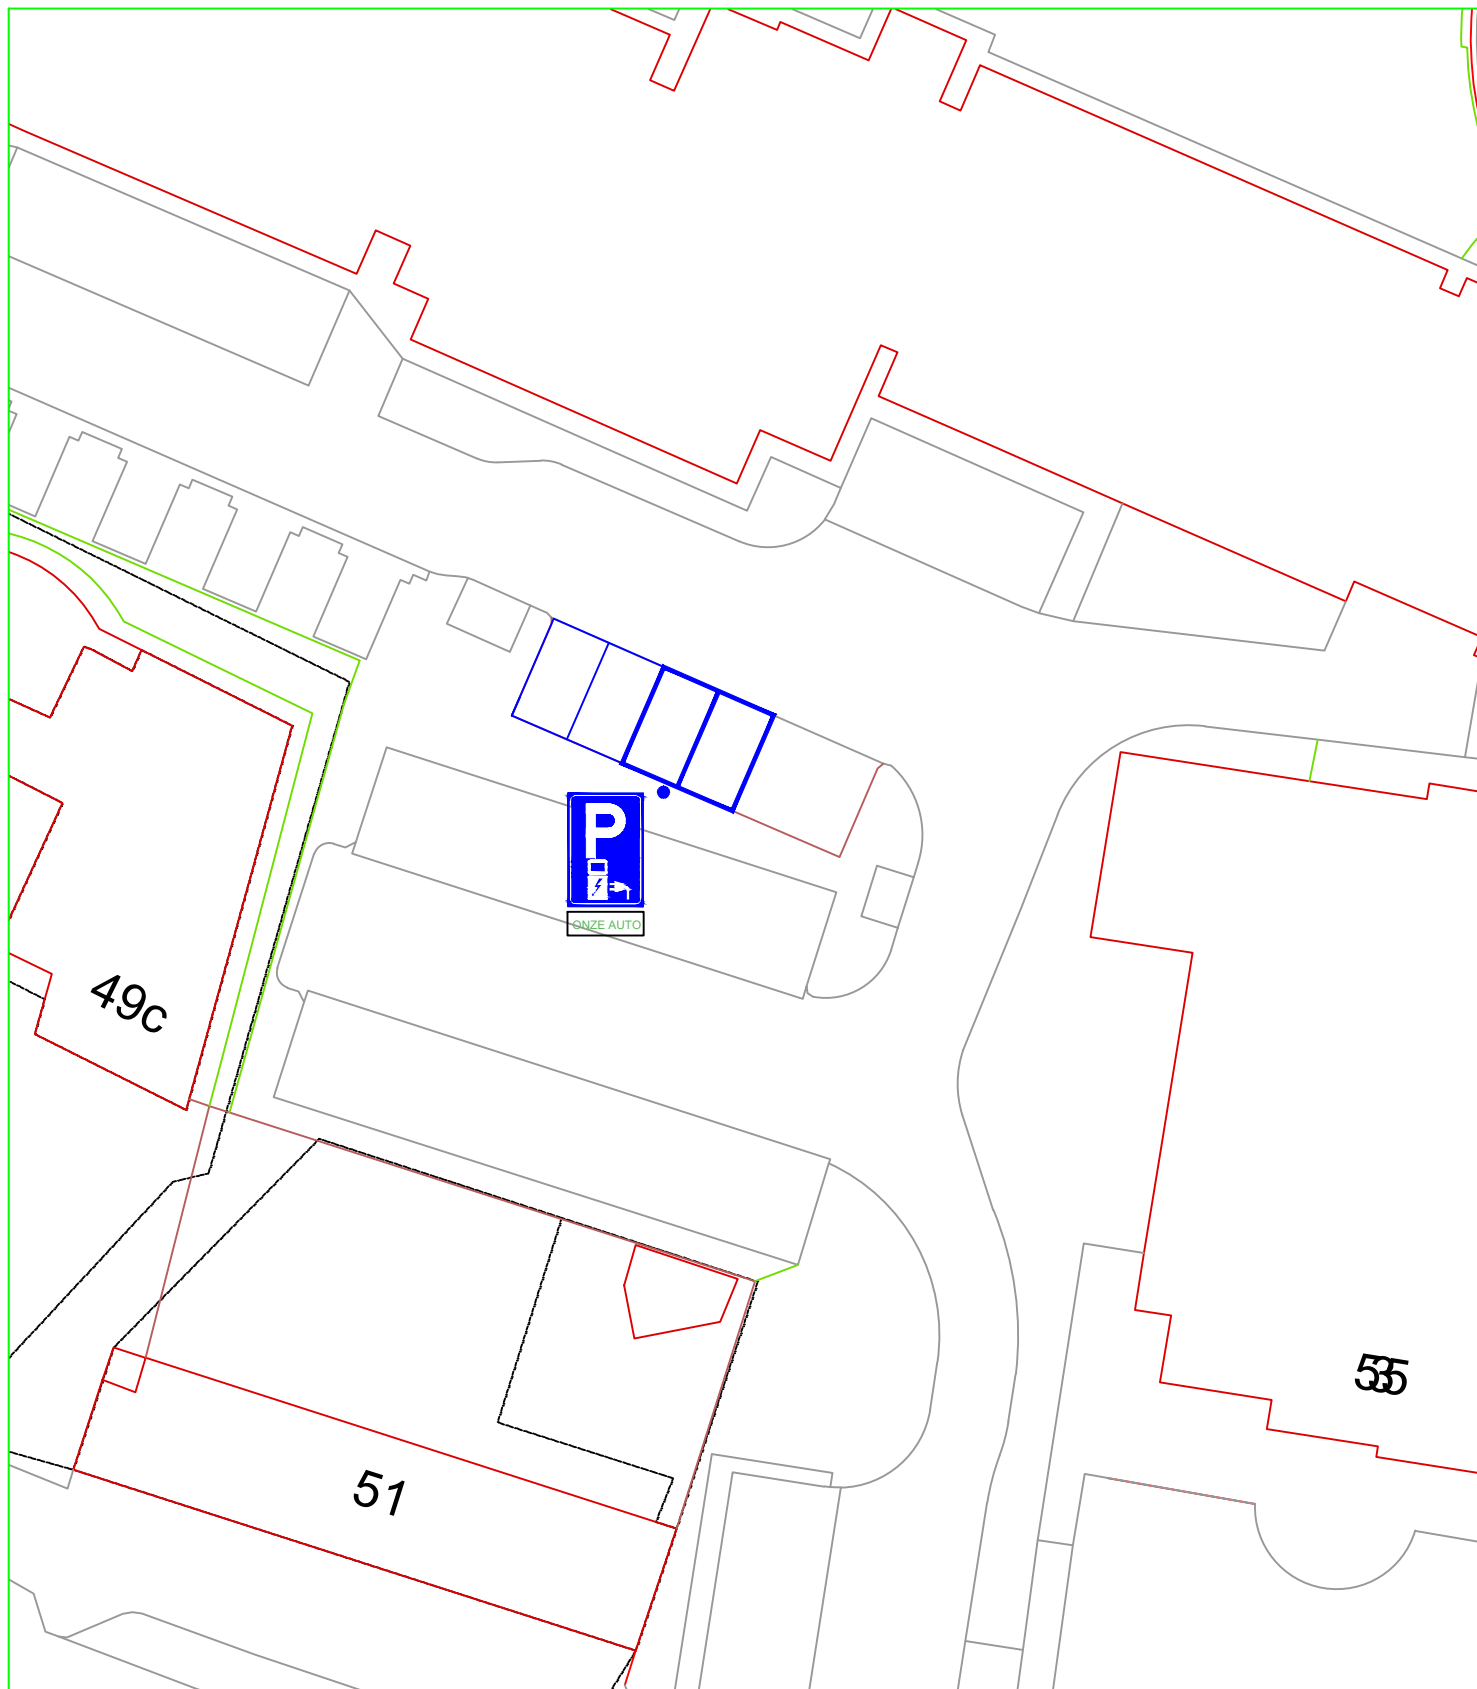

meewerkend

boxtel

Omschrijving

Tekening behorende bij verkeersbesluit 202-014.

Instellen van parkeerplaatsen voor elektrische voertuigen aan Het Januspad voor de pilot met leenauto's vanuit het initiatief "ONZE AUTO"

Get.

R.S.

Datum

18-02-2020

Gez.

Datum

Gew.

Datum

Opmerking:

verkeersbesluit

VERSEON:

122820

Besteknr.

Schaal

1:n.v.t.

Form.

A4

Teknr.

2020_0028_00