


**VERKLARING KABELS EN LEIDINGEN**

- Vrijverval riool
- WML water
- Enexis hoge druk gas
- Enexis laagspanning
- Enexis middenspanning
- Data KPN/Ziggo/WML
- Persriool WBL
- Gevaarlijke inhoud DPO

**ATTENTIE:**  
 Bij wijziging of nadrukkelijk op het op de tekening aangegeven kabels en leidingen slechts bij benoeming zijn ingetekend aan de hand van door de diverse bedrijven beschikbare geografische tekeningen. De tekening is gemaakt om een risico te krijgen voor van de waterzetting noodzakelijk in v. plaatselijke tracering/lijnen en veranderingen in afwijking van de op deze tekening aangegeven met de tekening te maken, aanvullend wij geen verantwoording van welke aard ook.

**VERKLARING ONTWERP**

- Waterlijn
- Werkgrans tracé 3 - Eckeltsebeek f/m Horsterbeek (ca. 2150m)  
 - Opschonen watergang tot 10cm onder ontwerpdiepte  
 - Duikers doorsnijten  
 - Aanbrengen stuw
- Aantleg van "droogtestuven" tbv Natura 2000
- Locatie dwarsprofiel
- Bestaande boom
- Bossage / bos
- Kadastrale grens
- Bestaand hekwerk
- Aanpassen watergang

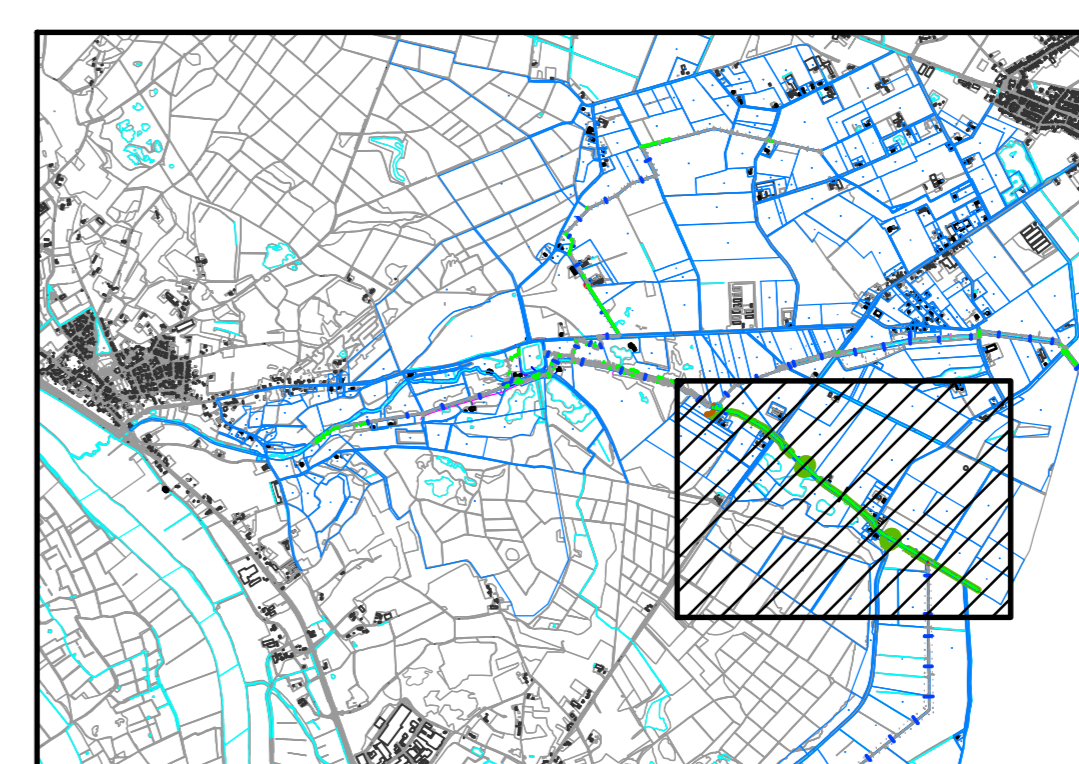

Maten in meters, tenzij anders aangegeven  
 Hoogtepunten in meters t.o.v. N.A.P.  
 Schaal 1:1000

**Waterschap Limburg**  
 Maatregelen Eckeltsebeek  
 Ontwerp tracé 3

Projectnummer	384202	Tekeningnummer	384202-T13-TR3-D02-L01	Veile	D02	Datum van uitgifte	10-07-2020	Ontwerper	Bestekontwerp	Contractnummer	Sweco384202-1
Blad	L01	Van	2	Schaal	1:1000	Formaat	A4-L (ISO)	Kenners	Eindhoven	Ontw.	PM
										Ontw.	RB
										Ontw.	BM

www.sweco.nl  
 © Sweco Nederland B.V. Alle rechten voorbehouden

**SWECO**

DEFINITIEF