


VERKLARING KABELS EN LEIDINGEN

- Vrijverval riool
- WML water
- Enexis hoge druk gas
- Enexis laagspanning
- Enexis middenspanning
- Data KPN/Ziggo/WML
- Persiiool WBL
- Gevaarlijke inhoud DPO

ATTENTIE:
 Bij wijziging van de op deze tekening verstrekte gegevens met de feitelijke toestand, aanvaarden wij geen aansprakelijkheid van welke aard ook.

VERKLARING ONTWERP

- Waterlijn
- Werkgrens tracé 4 - Lackbar Cereslossing (ca. 3600m)
 - Opschonen watergang tot 5cm onder ontwerpdiepte
 - Duikers doorputten
 - Aantbrengen stuw i.p.v. overgang naar Eckelstseebek
- Locatie dwarsprofiel
- Bestaande boom
- Bossage / bos
- Kadastrale grens
- Bestaand hekwerk
- Aanpassen watergang
- Bestaande duiker handhaven
- Nieuwe regelbare stuw in duiker, zie doorsnede

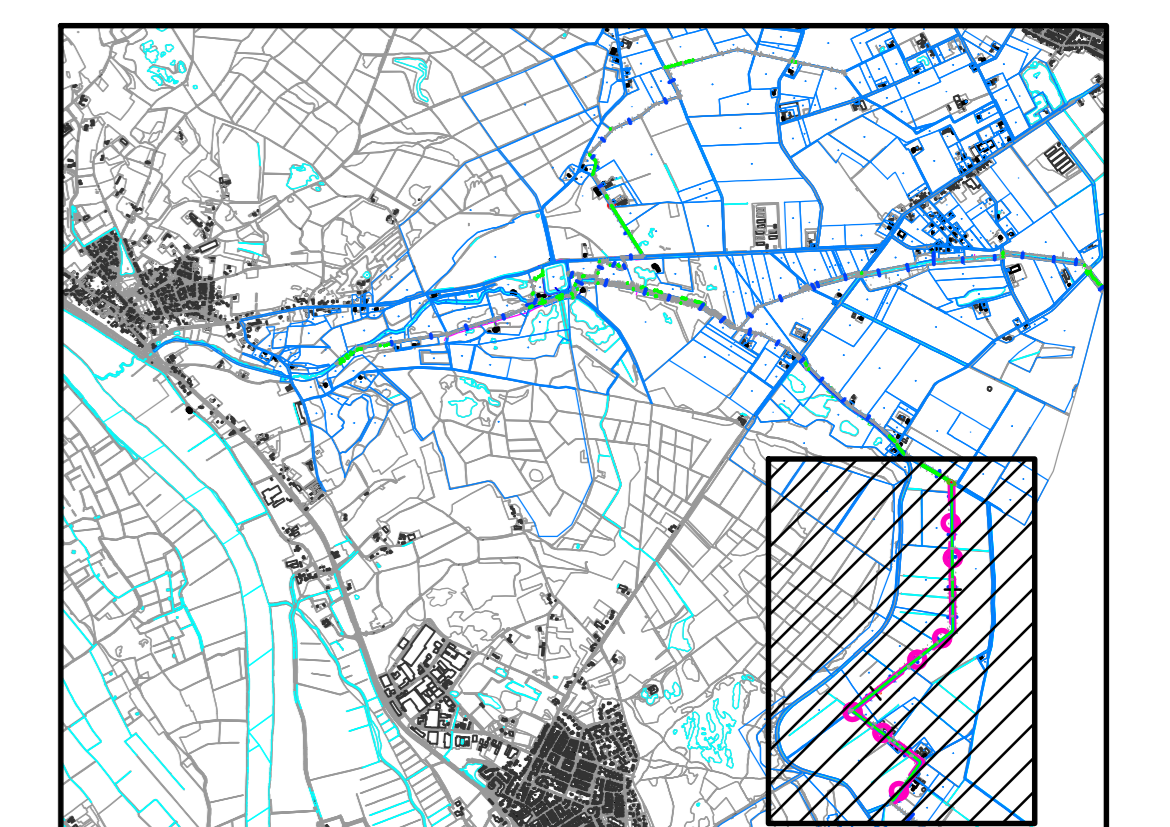

Schaal 1:1000
 Maten in meters, tenzij anders aangegeven
 Hoogtepunten in meters t.o.v. N.A.P.

Waterschap Limburg
 Maatregelen Eckelstseebek
 Ontwerp tracé 4

Projectnummer	Tekeningnummer	Veile	Datum van toelating	Ontwerp	Contractnummer
364202	364202-T14-TR4-D02-L02	D02	10-07-2020	Bestekontwerp	Sweco364202-1
Blz	Van	Tot	Formaat	Kenners	Ont. Ont. Afd.
L02	3	1:1000	A4-L (ISO)	Eindhoven	PM RB BM

www.sweco.nl
 © Sweco Nederland B.V. Alle rechten voorbehouden

DEFINITIEF

