


VERKLARING PROFIELEN

- Bestaande situatie
- Nieuwe situatie
- Ontverpeel water
- Sliblaag verwijderen
- Bestaande bomenrij
- Bestaande haag / afrastering
- Kadastrale grens
- Bestaande struiken

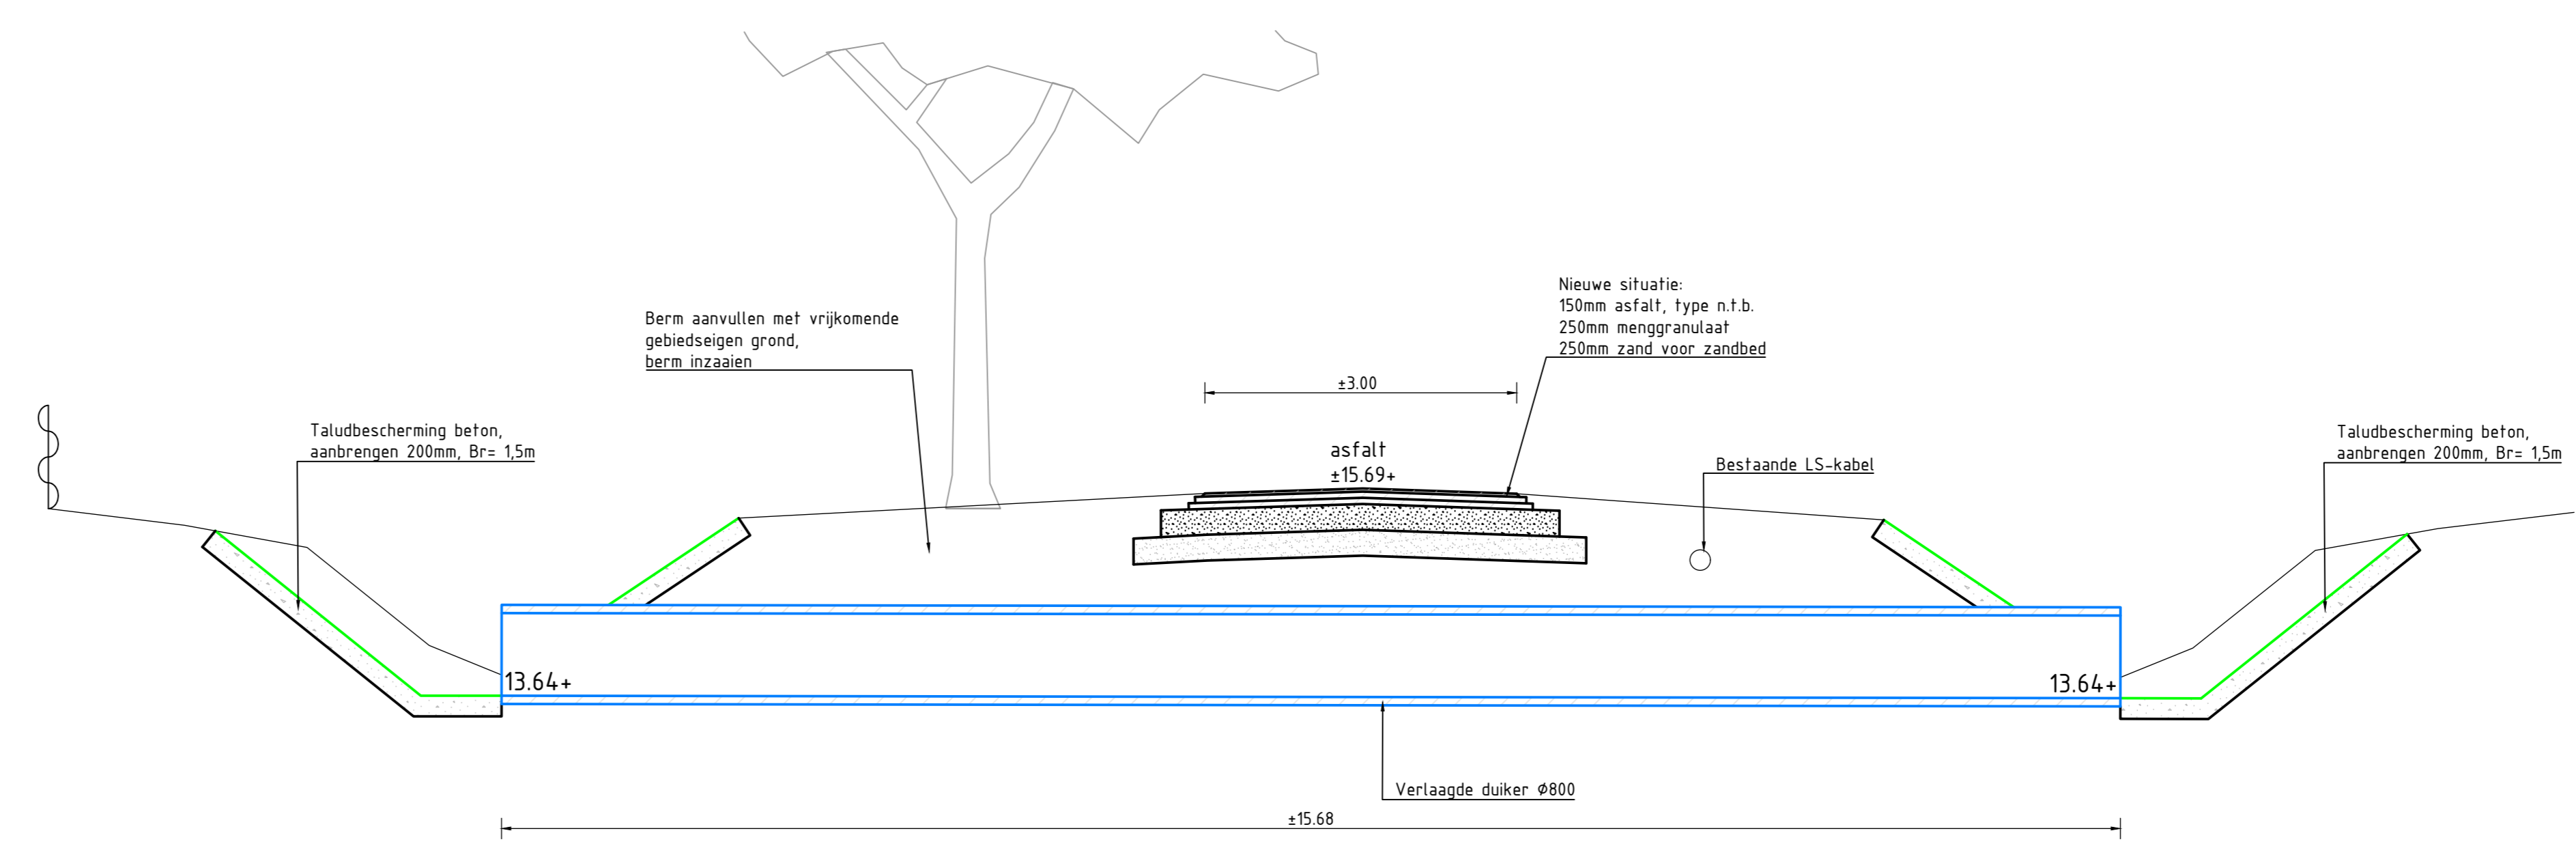

Schaal 1:100

Maten in meters, tenzij anders aangegeven
Hoogtematen in meters t.o.v. N.A.P.

Waterschap Limburg
Maatregelen Eckeltsebeek

Opdrachtgever: Waterschap Limburg
Project: Maatregelen Eckeltsebeek
Onderwerp: Dwarsprofielen en detail tracé 6

Projectnummer	364202	Tekeningsnummer	116-TR6-D02-L02	Uitgave	D02	Datum van uitgave	10-07-2020	Ontwerper	Bestekontwerp	Controleur	Sweco364202-1				
Blz	2	Vol	2	Schaal	1:100	Formaat	A4-L (ISO)	Kleur	Eindhoven	Grp.	PM	Grp.	RB	Afd.	BM

www.sweco.nl
© Sweco Nederland B.V. Alle rechten voorbehouden

SWECO

DEFINITIEF