

SITUATIE 1

SCHAAL 1 : 20

NORMALE SITUATIE - UITGANGSSITUATIE
water stroomt uit de watergang naar de
betonbuis en de klep staat (iets) open

Algemene opmerkingen


Maten in meters, tenzij anders aangegeven
Hoogtematen in meters t.o.v. N.A.P., tenzij anders aangegeven
Hoeken in 360-graden stelsel
Coördinaten in meters

Rev.	Omschrijving	Datum	Getekend	Gecontroleerd	Akk.
A	Eerste uitgave	03-12-2020	P. v. Teijlingen	A.H.C. Otte	

ahco AHCO WEG- EN WATERBOUW B.V.
HEEREWEG 1A
2161 AB LISSE
0252 - 417788
www.ahco.nl info@ahco.nl

Technisch Tekenburo van Teijlingen
KAMILLE 10
2211 MX NOORDWIJKERHOUT
www.triple-t.nl info@triple-t.nl

MEER- EN DUINPOLDER		projectcode	
HOOGHEEMRAADSCHAP RIJNLAND		zaaknummer	
MEER- EN DUINPOLDER		jaar 2020	
MAATREGEL MD-M01			
getekend	P. van Teijlingen	blad	1 in 4 bladen
gecontroleerd	A.H.C. Otte	status	DEFINITIEF
vrijgave	A.H.C. Otte	versie	A
		formaat	A3
		schaal	1:20
		teknr	20_0007_TEK_001

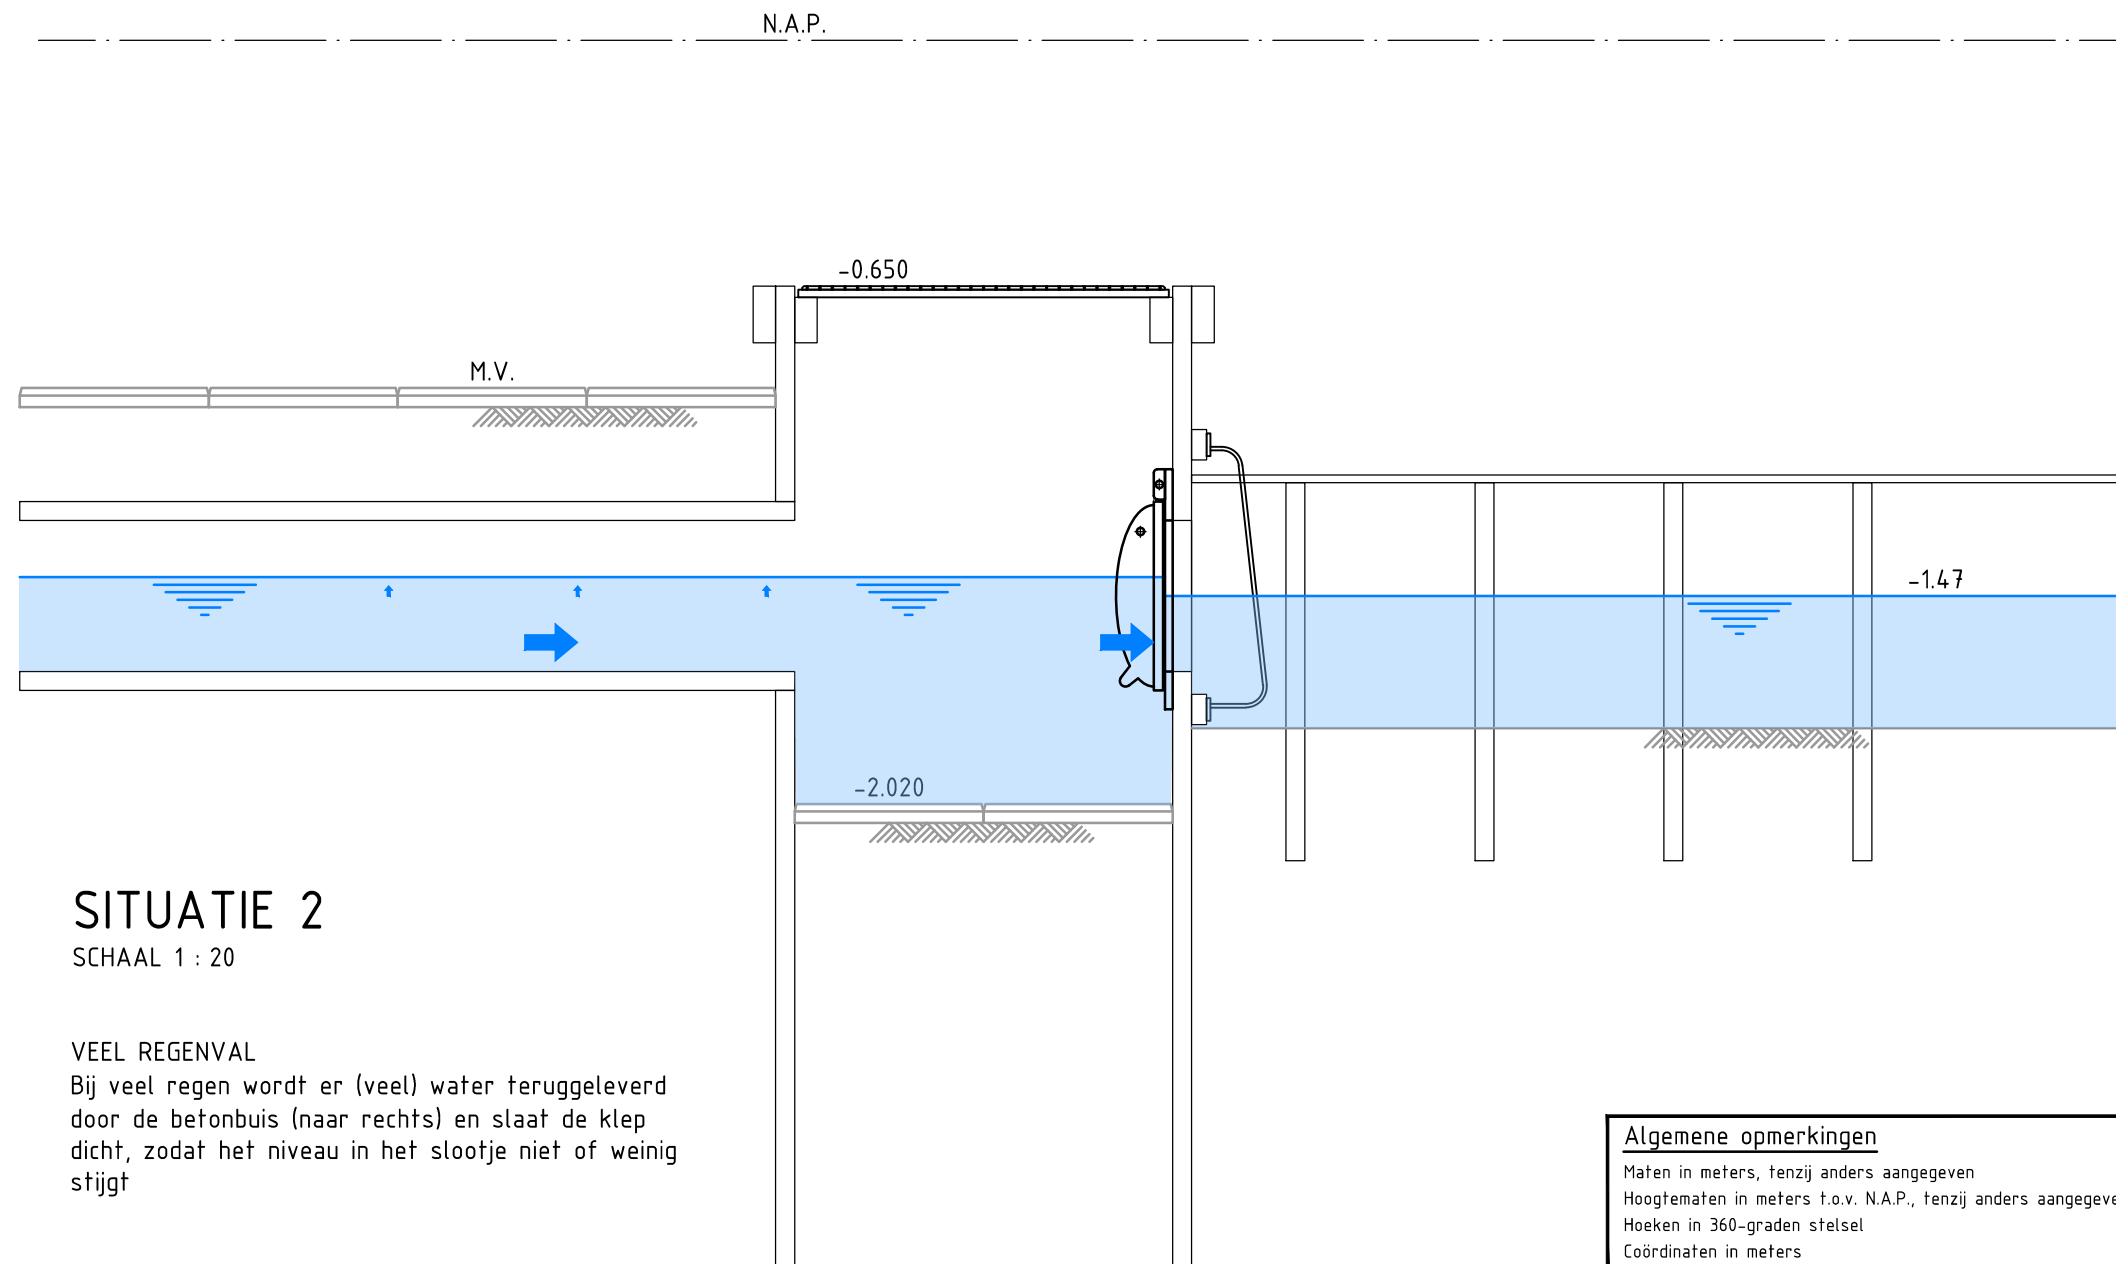

SITUATIE 2

SCHAAL 1 : 20

VEEL REGENVAL

Bij veel regen wordt er (veel) water teruggeleverd door de betonbuis (naar rechts) en slaat de klep dicht, zodat het niveau in het slootje niet of weinig stijgt

Algemene opmerkingen

Maten in meters, tenzij anders aangegeven
 Hoogtematen in meters t.o.v. N.A.P., tenzij anders aangegeven
 Hoeken in 360-graden stelsel
 Coördinaten in meters

A	Eerste uitgave	03-12-2020	P. v. Teijlingen	A.H.C. Otte	
Rev.	Omschrijving:	Datum:	Getekend:	Gecontroleerd:	Akk:

 AHCO WEG- EN WATERBOUW B.V. HEEREWEG 1A 2161 AB LISSE 0252 - 417788 www.ahco.nl info@ahco.nl	 Technisch Tekenburo van Teijlingen KAMILLE 10 2211 MX NOORDWIJKERHOUT www.triple-t.nl info@triple-t.nl
---	--

MEER- EN DUINPOLDER		projectcode	
HOOGHEEMRAADSCHAP RIJNLAND		zaaknummer	
MEER- EN DUINPOLDER		jaar 2020	
MAATREGEL MD-M01			
getekend	P. van Teijlingen	blad	2 in 4 bladen
gecontroleerd	A.H.C. Otte	status	DEFINITIEF
vrijgave	A.H.C. Otte	versie	A
		formaat	A3
		schaal	1:20
		teknr	20_0007_TEK_001

