

Eendelige schachtafdekking type RD-1 80 A1

RVS beugel en tapeind  
op twee plaatsen  
gemonteerd om draaien  
van de jerrycan te voorkomen

Betonnen put 1000x1000 h=1850

Ø250x22.7

Onderpand

Aanslag gemonteerd op bodem  
\*=Afmeting in het werk bepalen

-0.590

m.v.

Drijver (20 liter jerrycan)

-1.320 HOOG PEIL

-1.470 NORMAAL PEIL

Standaard terugslagklep  
bijv. Type KRK-R-P van  
KWT waterbeheersing  
met een nominale doorlaat  
van DN200

-2.045

Bovenpand

75°

150

ca. 215\*

880

575

300

150

# LANGSDOORSNEDE

SCHAAL 1 : 10

## Algemene opmerkingen

Maten in millimeters, tenzij anders aangegeven  
Hoogtematen in meters t.o.v. N.A.P., tenzij anders aangegeven  
Hoeken in 360-graden stelsel  
Coördinaten in meters

0b	Eerste uitgave	31-12-2020	P. v. Teijlingen	A.H.C. Otte	
Rev.	Omschrijving	Datum	Getekend	Gecontroleerd	Akk.

**ahco** AHCO WEG- EN WATERBOUW B.V.  
HEEREWEG 1A  
2161 AB LISSE  
0252 - 417788  
www.ahco.nl info@ahco.nl

Technisch Tekenbureau van Teijlingen  
KAMILLE 10  
2213 MX NOORDWIJKERHOUT  
www.triple.nl info@triple.nl

MEER- EN DUINPOLDER  
HOOGHEEMRAADSCHAP RIJNLAND  
MEER- EN DUINPOLDER  
MAATREGEL MD-M02


31-12-2020  
projectcode  
zaaknummer  
jaar 2020  
**11:53**

getekend	P. van Teijlingen	blad	1	in	2	bladen	formaat	A3	schaal	1:10
gecontroleerd	A.H.C. Otte	status	IN BEWERKING		versie	0b	teknr	20_0007_TEK_002		
vrijgave	A.H.C. Otte									

Eendelige schachtafdekking type RD-1 80 A1

Betonnen put 1000x1000 h=1850

Aanslag gemonteerd op bodem

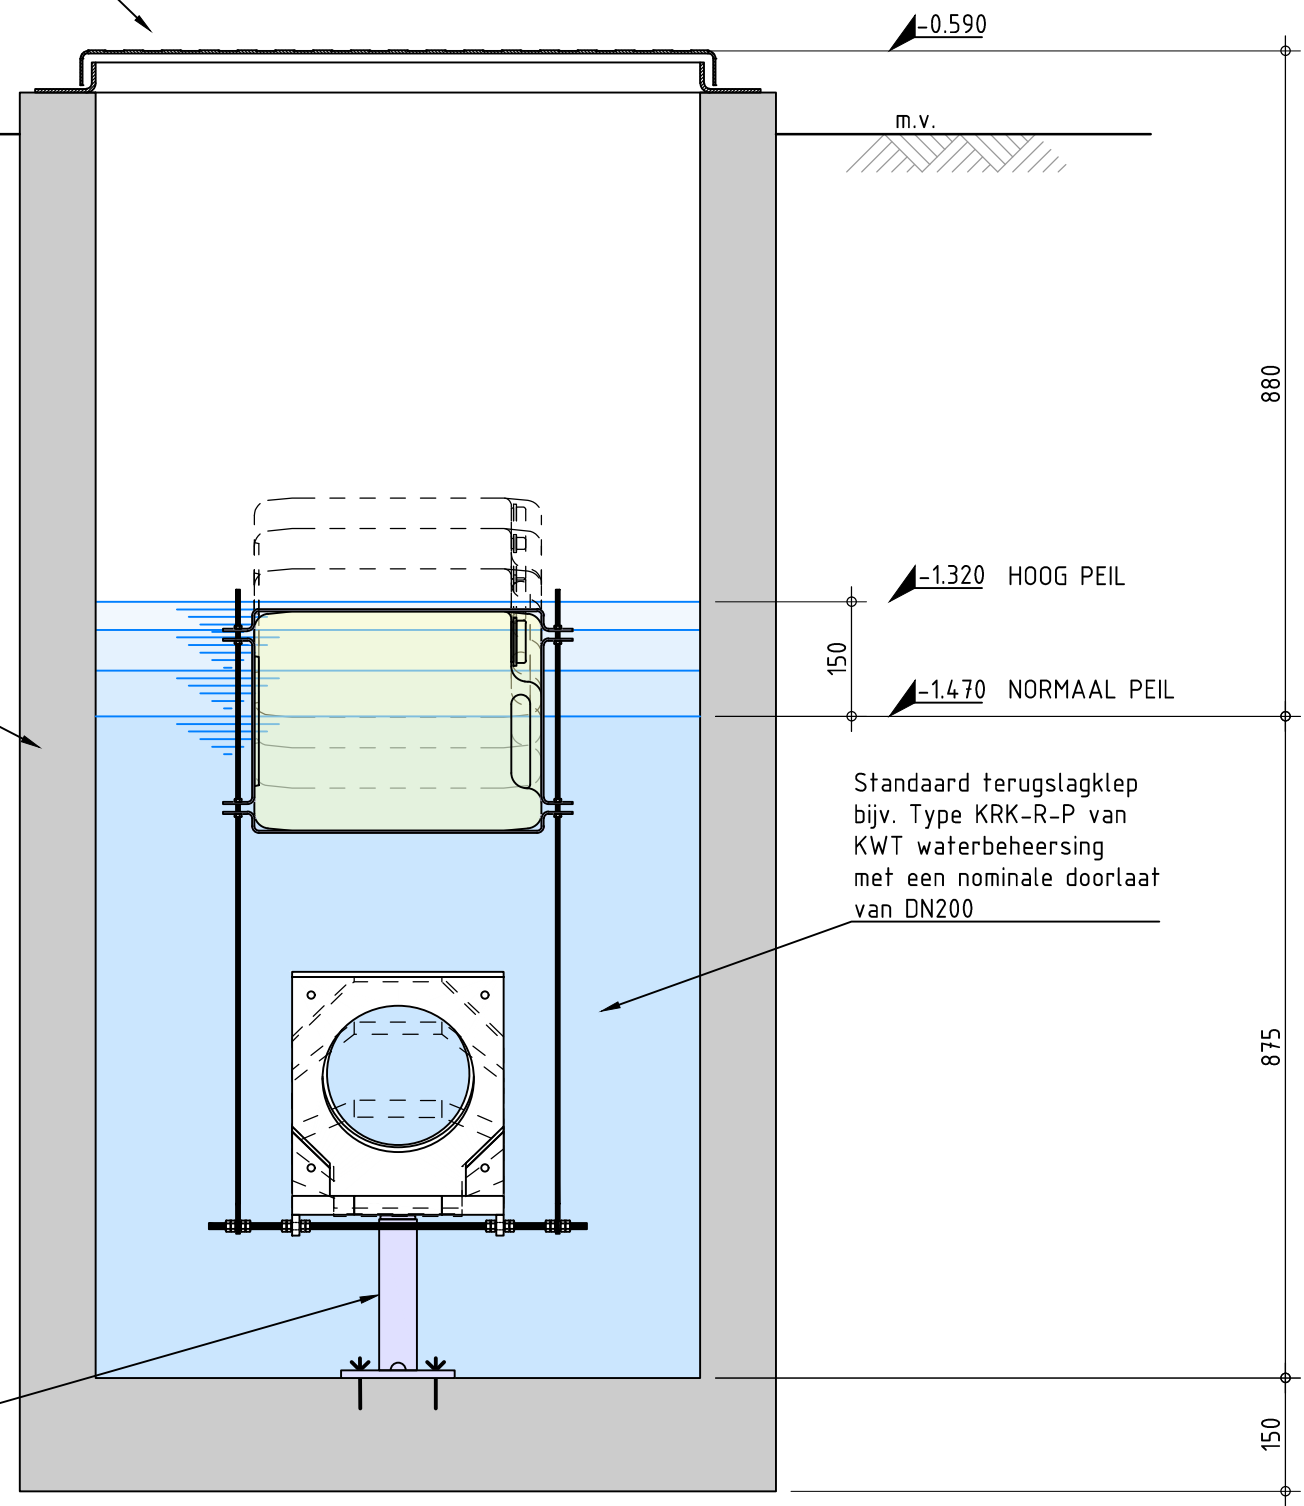

DWARSDOORSNEDE  
SCHAAL 1 : 10

**Algemene opmerkingen**  
 Maten in millimeters, tenzij anders aangegeven  
 Hoogfematen in meters t.o.v. N.A.P., tenzij anders aangegeven  
 Hoeken in 360-graden stelsel  
 Coördinaten in meters

0b	Eerste uitgave	31-12-2020	P. v. Teijlingen	A.H.C. Otte	
Rev.	Omschrijving:	Datum:	Getekend:	Gecontroleerd:	Akk.

**ahco** AHCO WEG- EN WATERBOUW B.V.  
 HEEREWEG 1A  
 2161 AB LISSE  
 0252 - 417788  
 www.ahco.nl info@ahco.nl

Technisch Tekenbureau van Teijlingen  
 KAMILLE 10  
 2213 MX NOORDWIJKERHOUT  
 www.triple-ml.nl info@triple-ml.nl

MEER- EN DUINPOLDER  
 HOOGHEEMRAADSCHAP RIJNLAND  
 MEER- EN DUINPOLDER  
 MAATREGEL MD-M02

31-12-2020  
 projectcode 11:53  
 zaaknummer  
 jaar 2020

getekend	P. van Teijlingen	blad	2	in	2	bladen	formaat	A3	schaal	1:10
gecontroleerd	A.H.C. Otte	status	IN BEWERKING		versie	0b	teknr	20_0007_TEK_002		
vrijgave	A.H.C. Otte									