


A
B
C
D
E
F

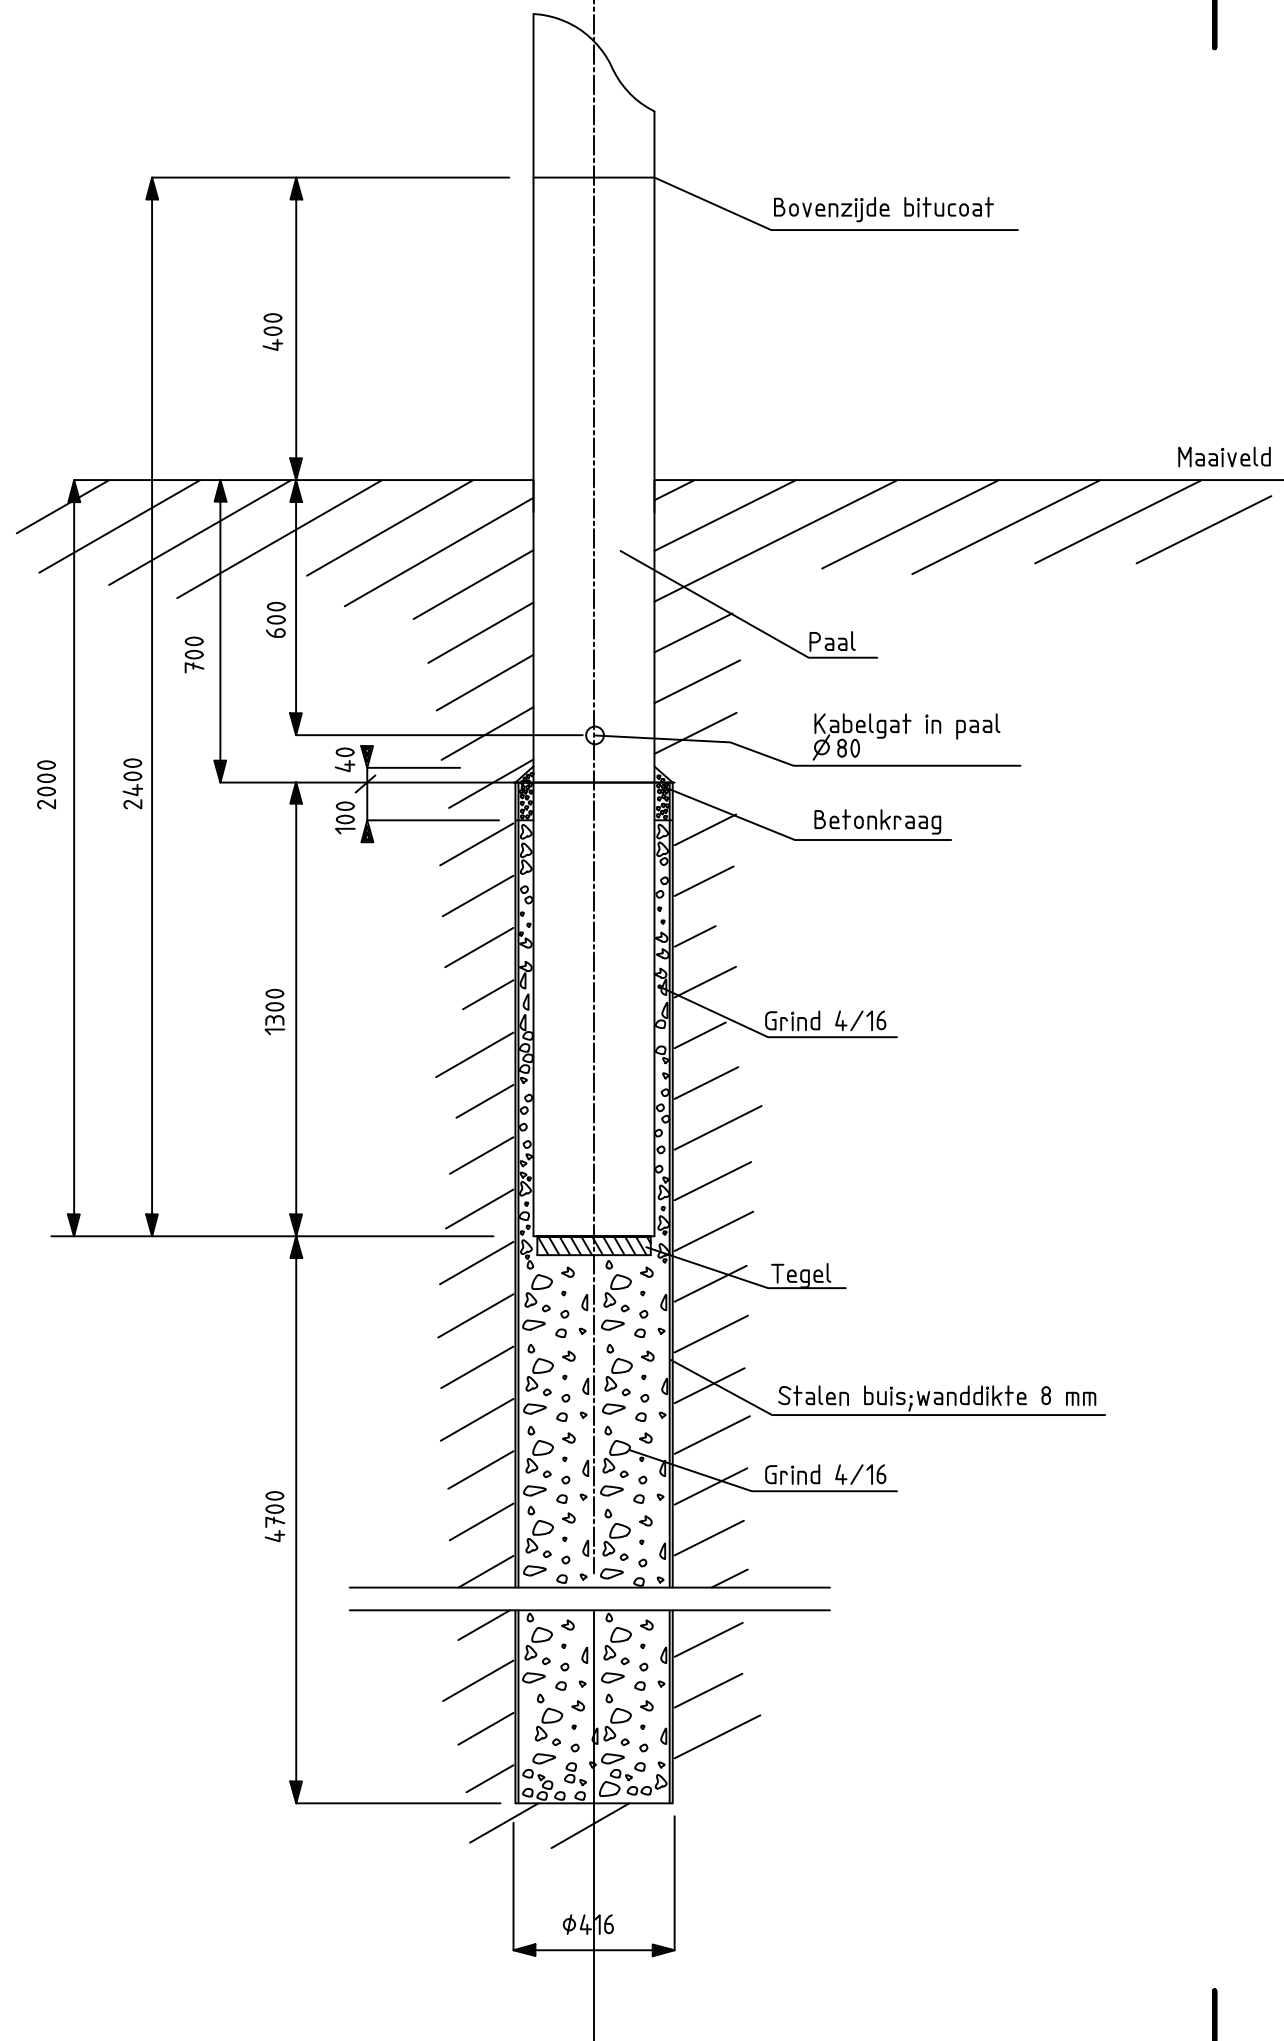

-	-	-	-	-	-	-	-	-	-
1.0	14-12-2020	Externe review	RHe	JTo	MAa	MAa	JvdK	JvdK	JvdK
Versie	Datum	Omschrijving	Opsteller	Gecontroleerd	Geautoriseerd	Vrijgegeven			

BASELINE PHASING 1.003

Maten in meters, tenzij anders aangegeven / Sizes in meters, unless indicated otherwise
Materialen in millimeters / Materials in millimeters
Hoogtematen in meters t.o.v. N.A.P. / Height dimensions in meters t.o.v. N.A.P.

CONCEPT

Definitief Ontwerp



QR CODE



documentcodering : 370610-SWECO-RLAL-140-DE-RC-00001

As-built n.v.t.

Roads OWN
140 Design
Layout plan final situation
Rail Museumtramlijn
Principe tekening mast in boorbuis

Documentnaam: A9BH-PW-0205-DI-ML-DW-140-DE-RC-00101

A9 Badhoevedorp - Holendrecht

Projectnummer 31088539

Documentsoort Tekening

Schaal 1:200 / 1:500 / 1:1000

Formaat A3/1 (420x297)

In 01 bladen, blad nr. 01

Gemeten

Versie 1.0