


Behoort bij beschikking van
Burgemeester en Wethouders
van Leiden

BV. Z20/3202305

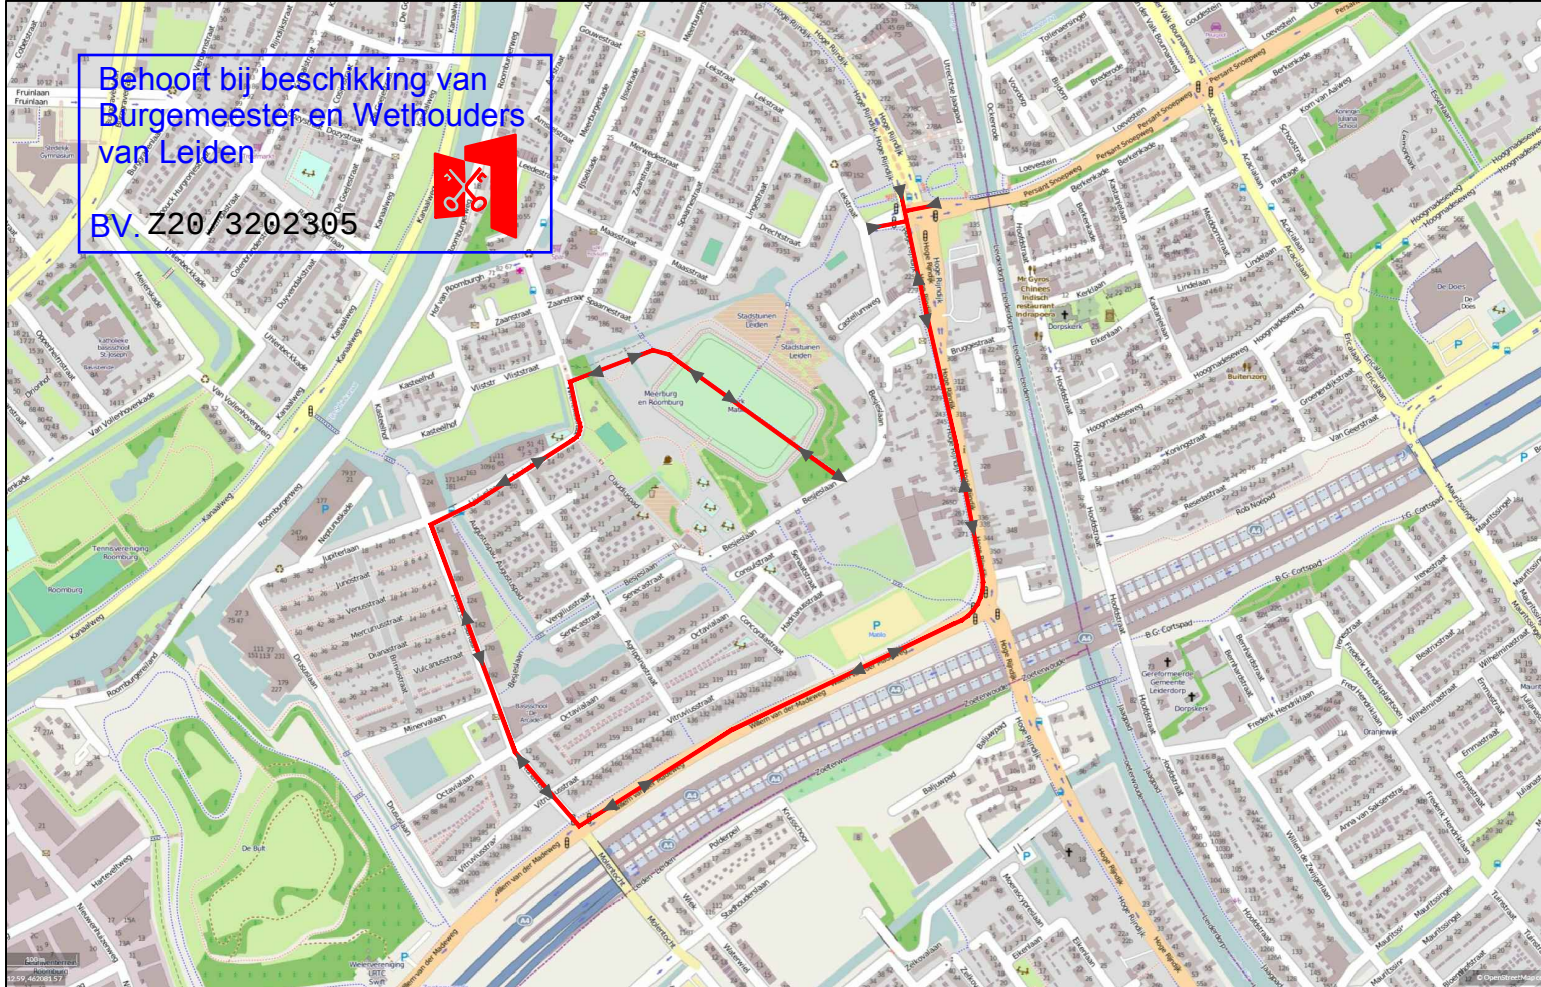

Legenda:

Werkvak



2X



1X

Alternative Route
Borden G13 afplakken



Leiden

Opdrachtgever:



van Voskuilen
Woudenberg b.k.

Project:

Besjeslaan nr. 3 te Leiden

Onderdeel: Verkeersmaatregelen / Afsluiting
Aard werkzaamheden opdr.gever: Voskuilen

Getekend : D.Sanaye Datum : 04-11-2020

Gecontroleerd : M. Soua Datum : 04-11-2020

Referentienr. : - Tekeningnummer: 320-2808-01

Formaat: A3 [Schaal: nvt] Status: Concept
Plaatsing conform CROW 96a en 96b - Conflicterende bebording / bewegwijzering afdekken