


Behoort bij beschikking van  
Burgemeester en Wethouders  
van Leiden  
BV - 221/3215027

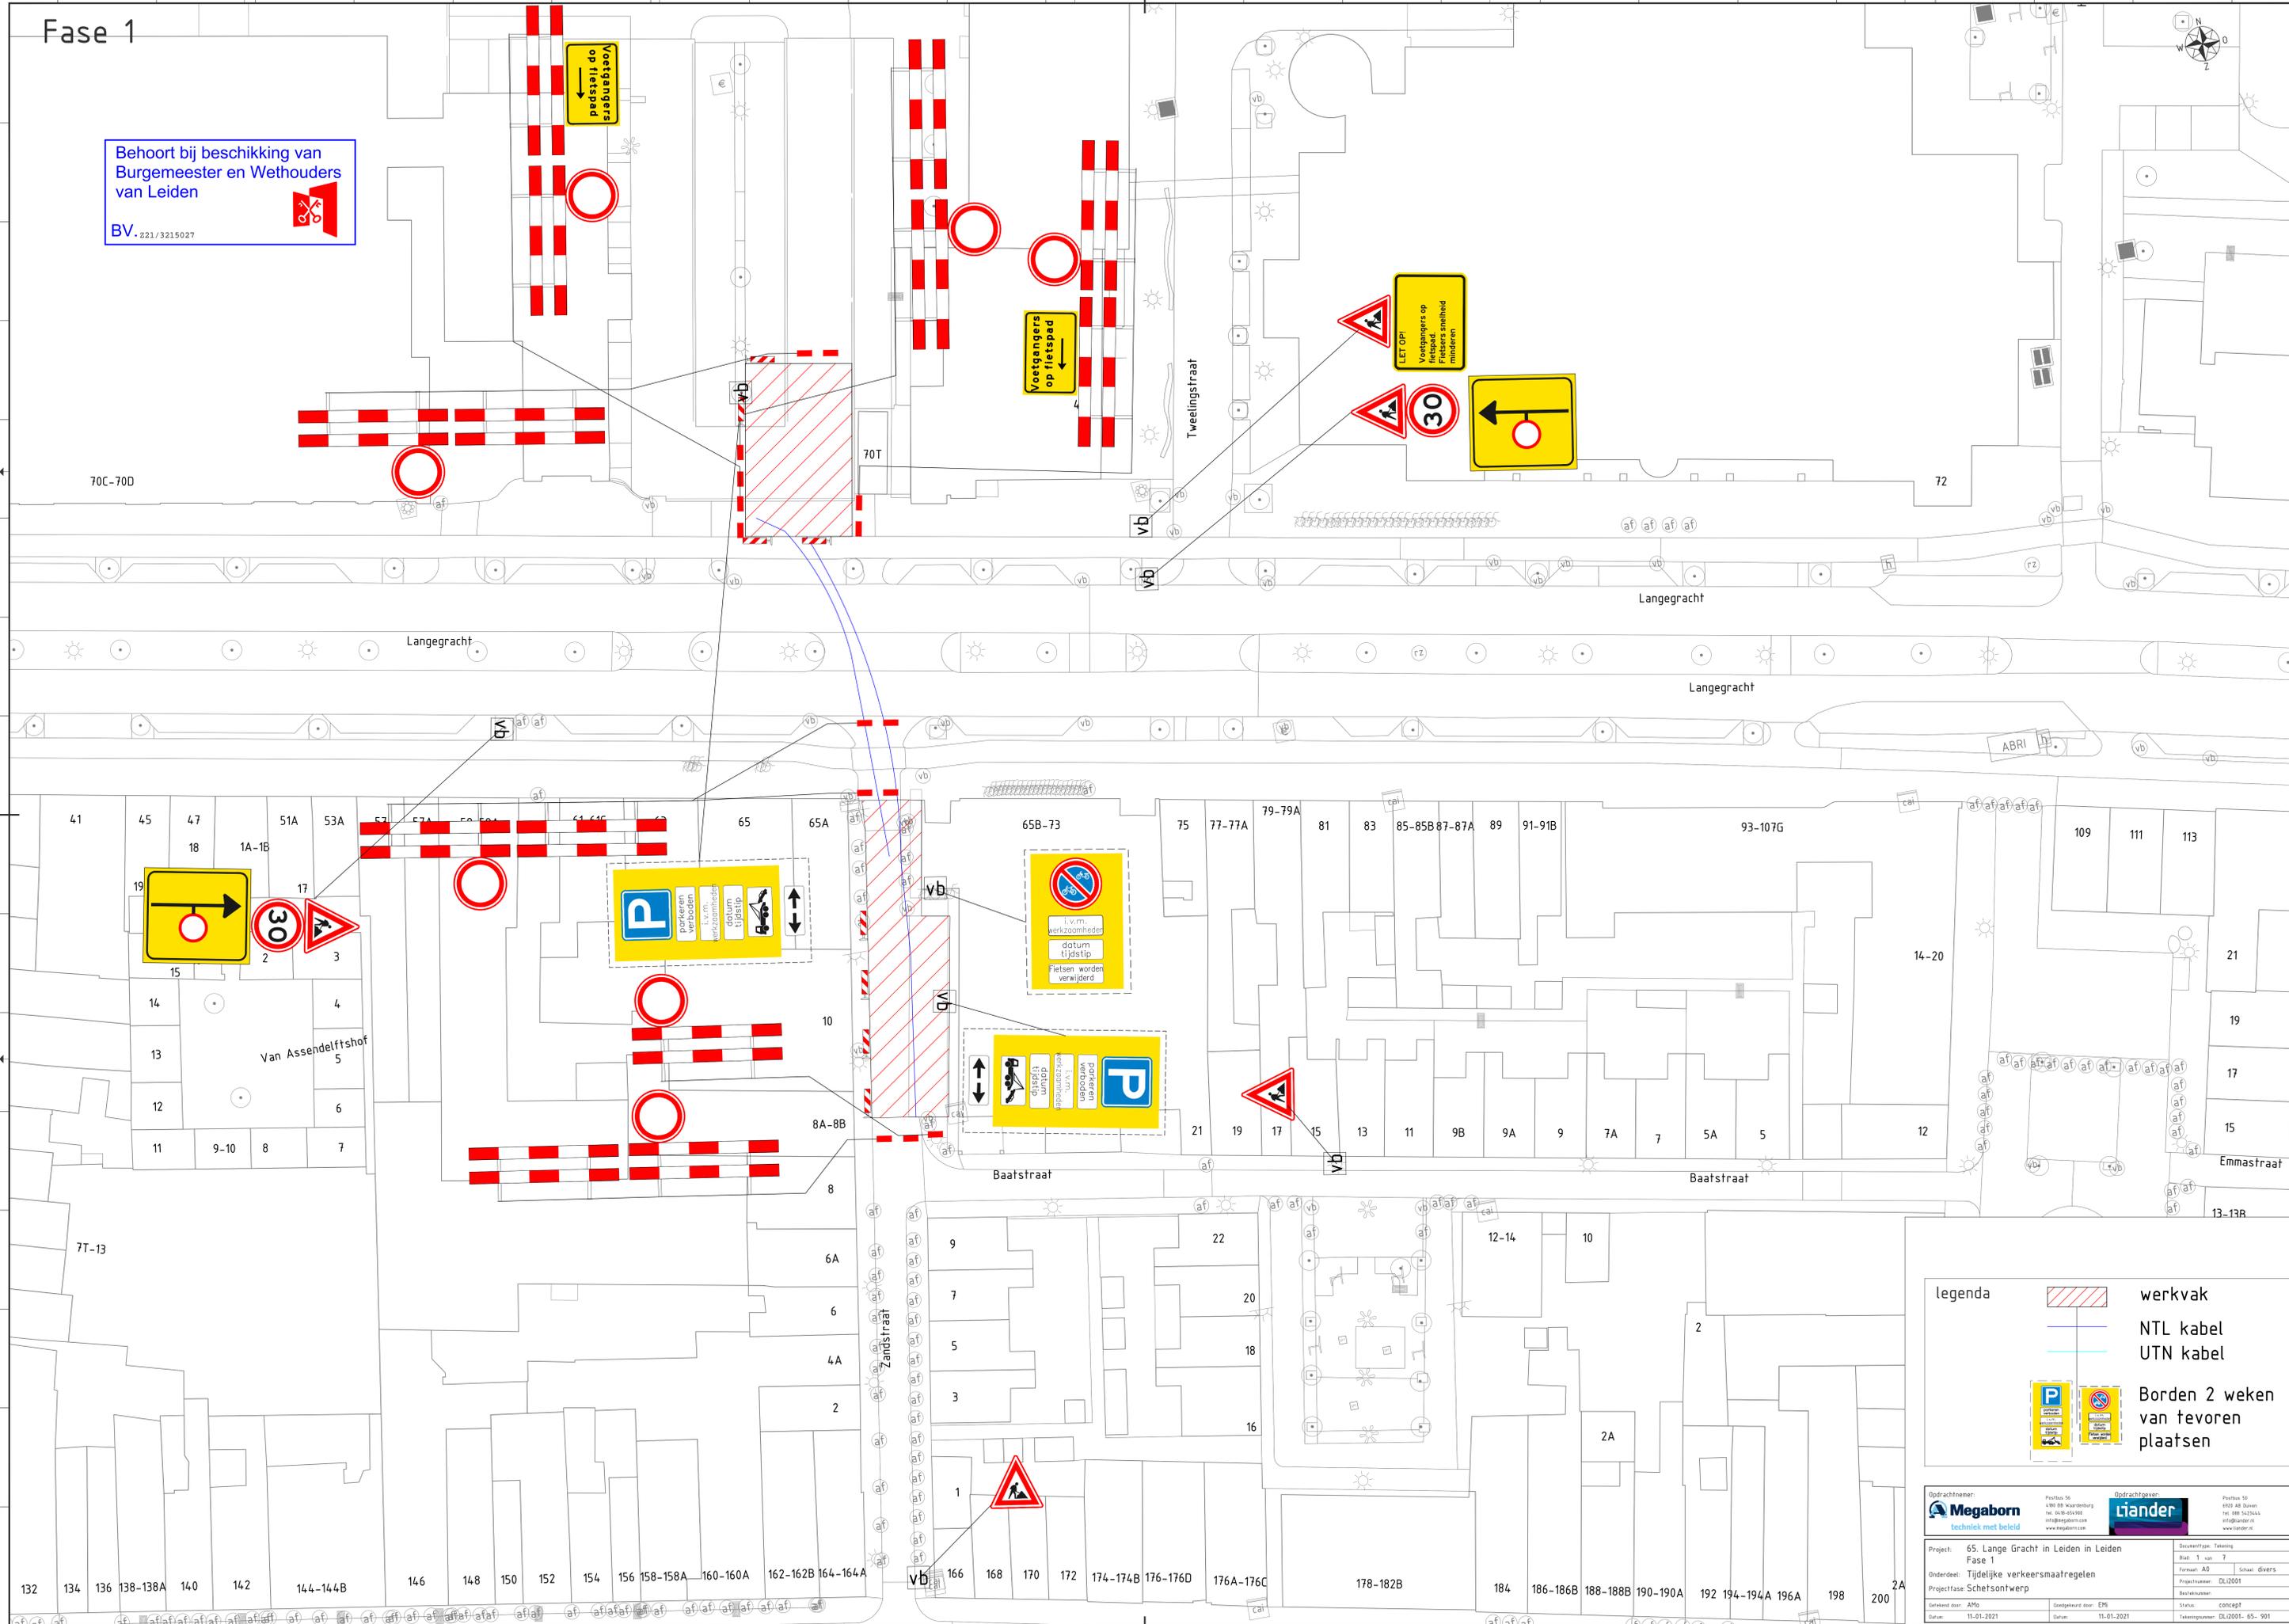

**legenda**

- werkvak
- NTL kabel
- UTN kabel
- Borden 2 weken van tevoren plaatsen

**Opdrachtnemer:** **Opdrachtgever:**

Project: 65. Lange Gracht in Leiden in Leiden  
Fase 1  
Onderdeel: Tijdelijke verkeersmaatregelen  
Projectfase: Schetsontwerp


Gemaakt door: AMO  
Datum: 11-01-2021

Gepland door: EMS  
Datum: 11-01-2021


Status: concept  
Telefoonnummer: DL2001-65-901




# Fase 6

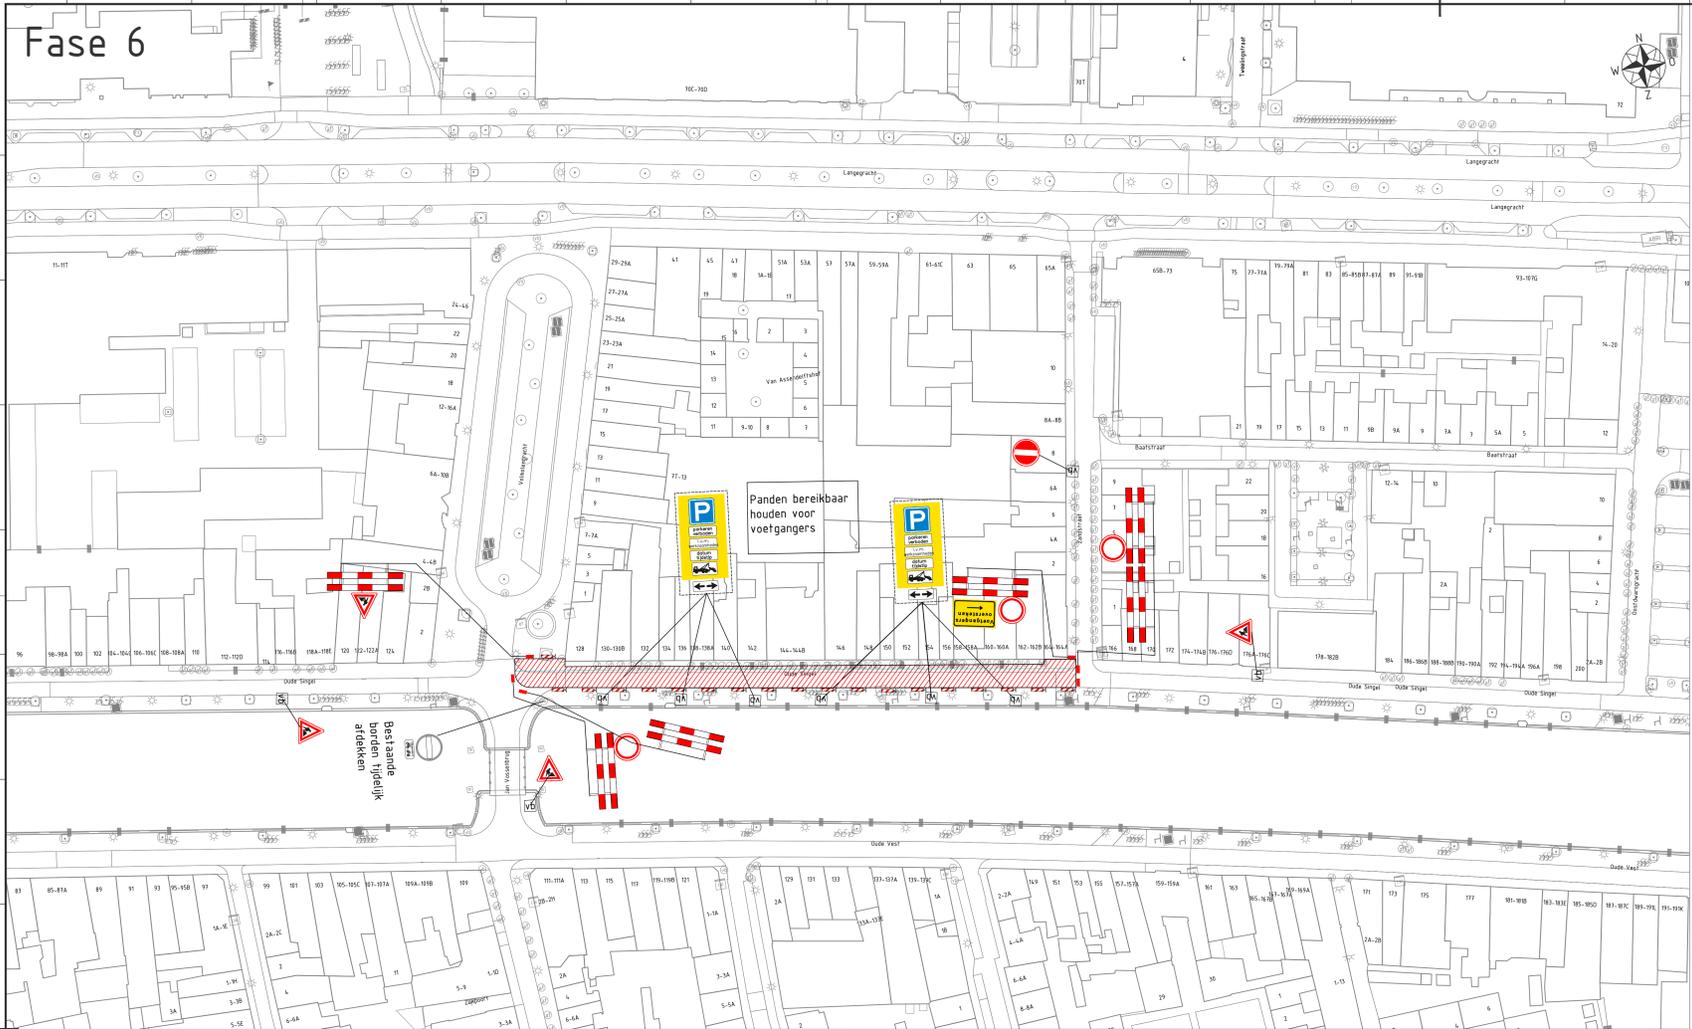

# Fase 7

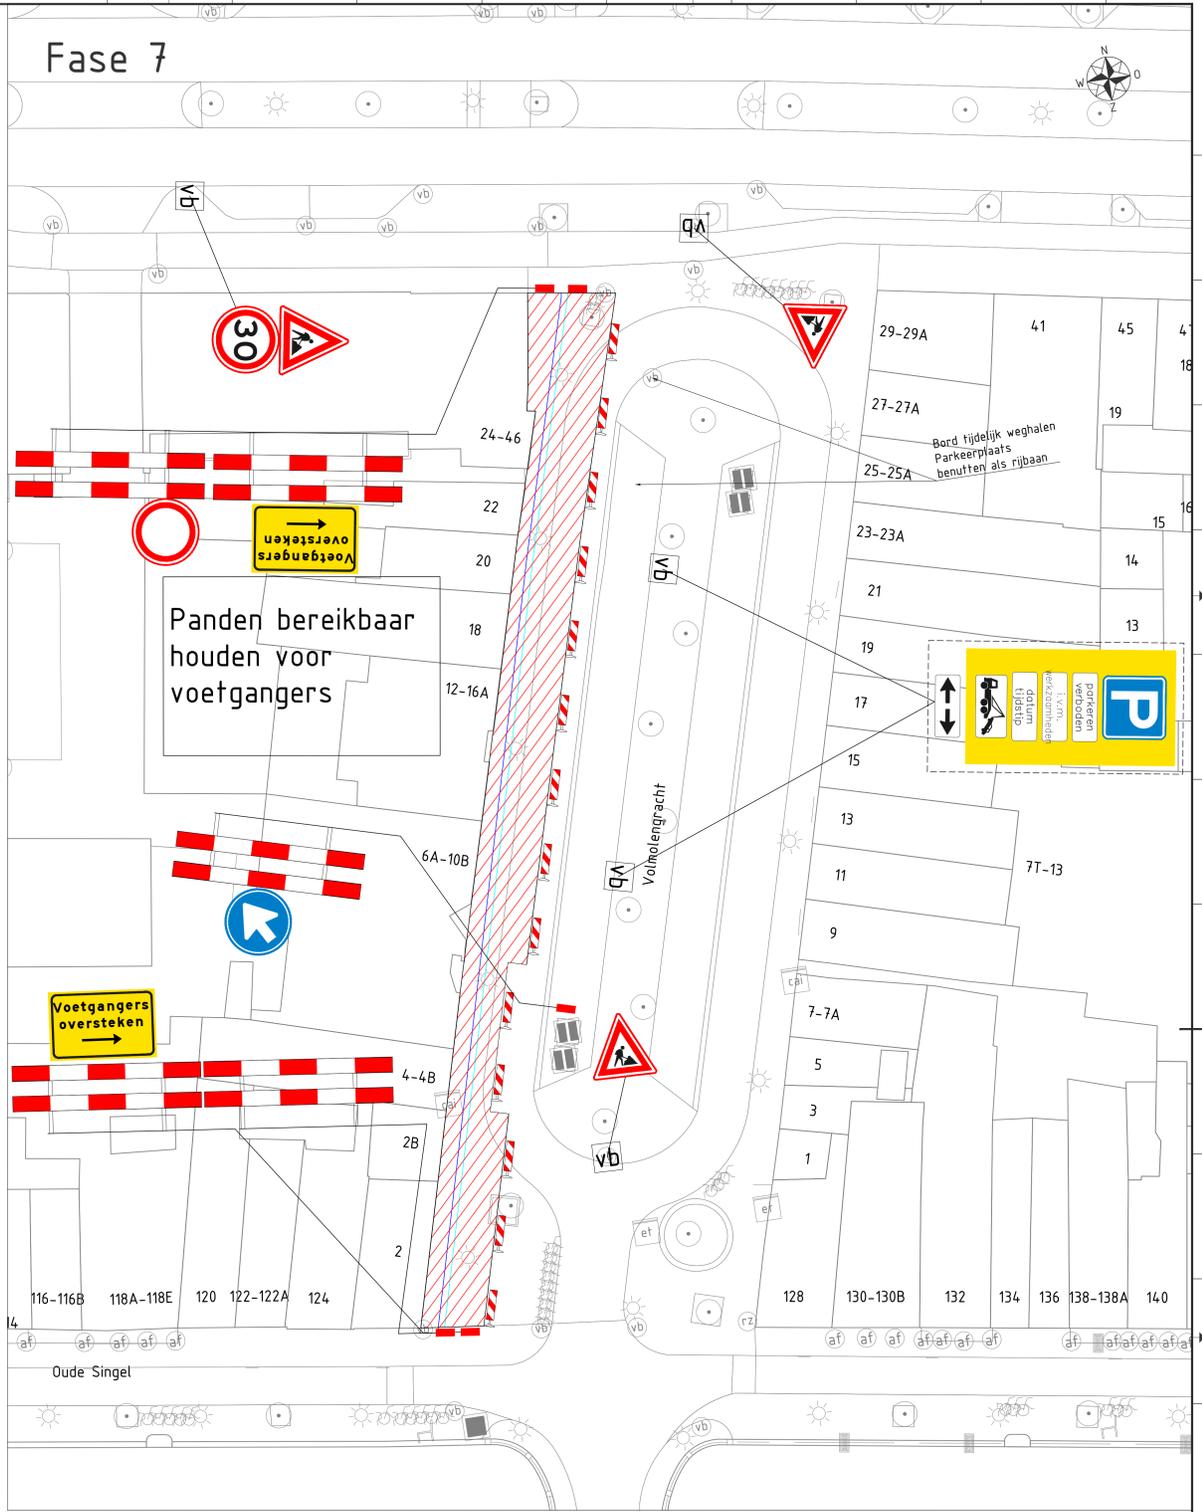

# Fase 8

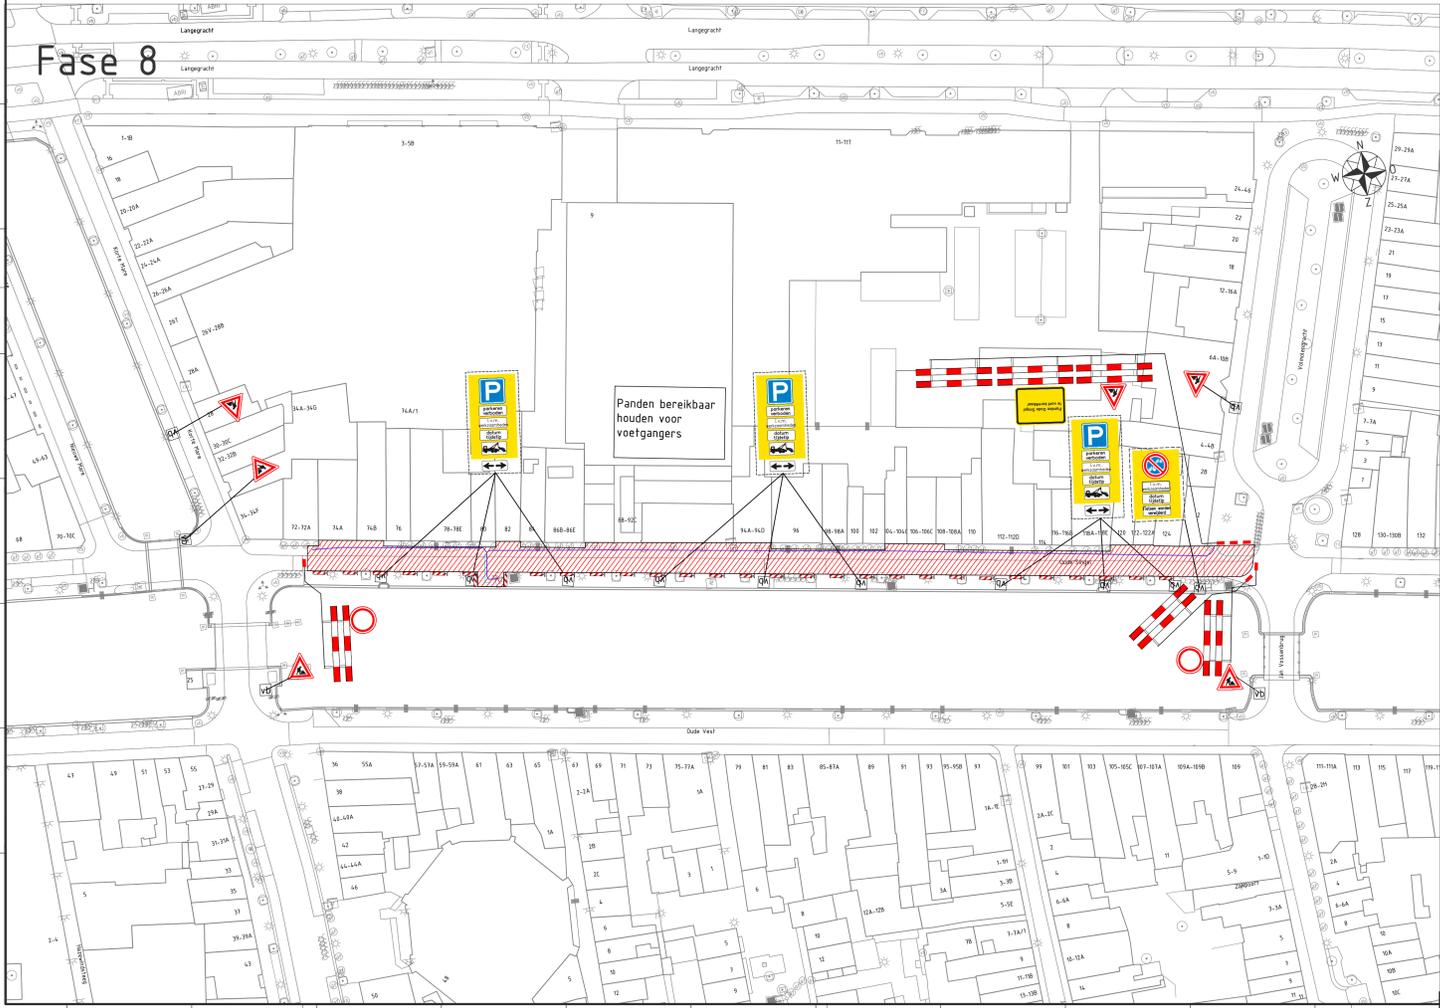

**legenda**


- werkvak
- NTL kabel
- UTN kabel
- Borden 2 weken van tevoren plaatsen

Opdrachtgever: <b>Megaborn</b> techniek met beleid		Opdrachtgever: <b>Liaander</b>	
Project: 65. Lange Gracht in Leiden Fases 6 t/m 8			
Onderdeel: Tijdelijke verkeersmaatregelen Projectfase: Schetsontwerp			
Gemaakt door: AMO	Gepland door: EMG	Status: concept	Telefoonnummer: DL2001- 65- 901
Datum: 11-01-2021	Datum: 11-01-2021		

# Fase 9



# Fase 10

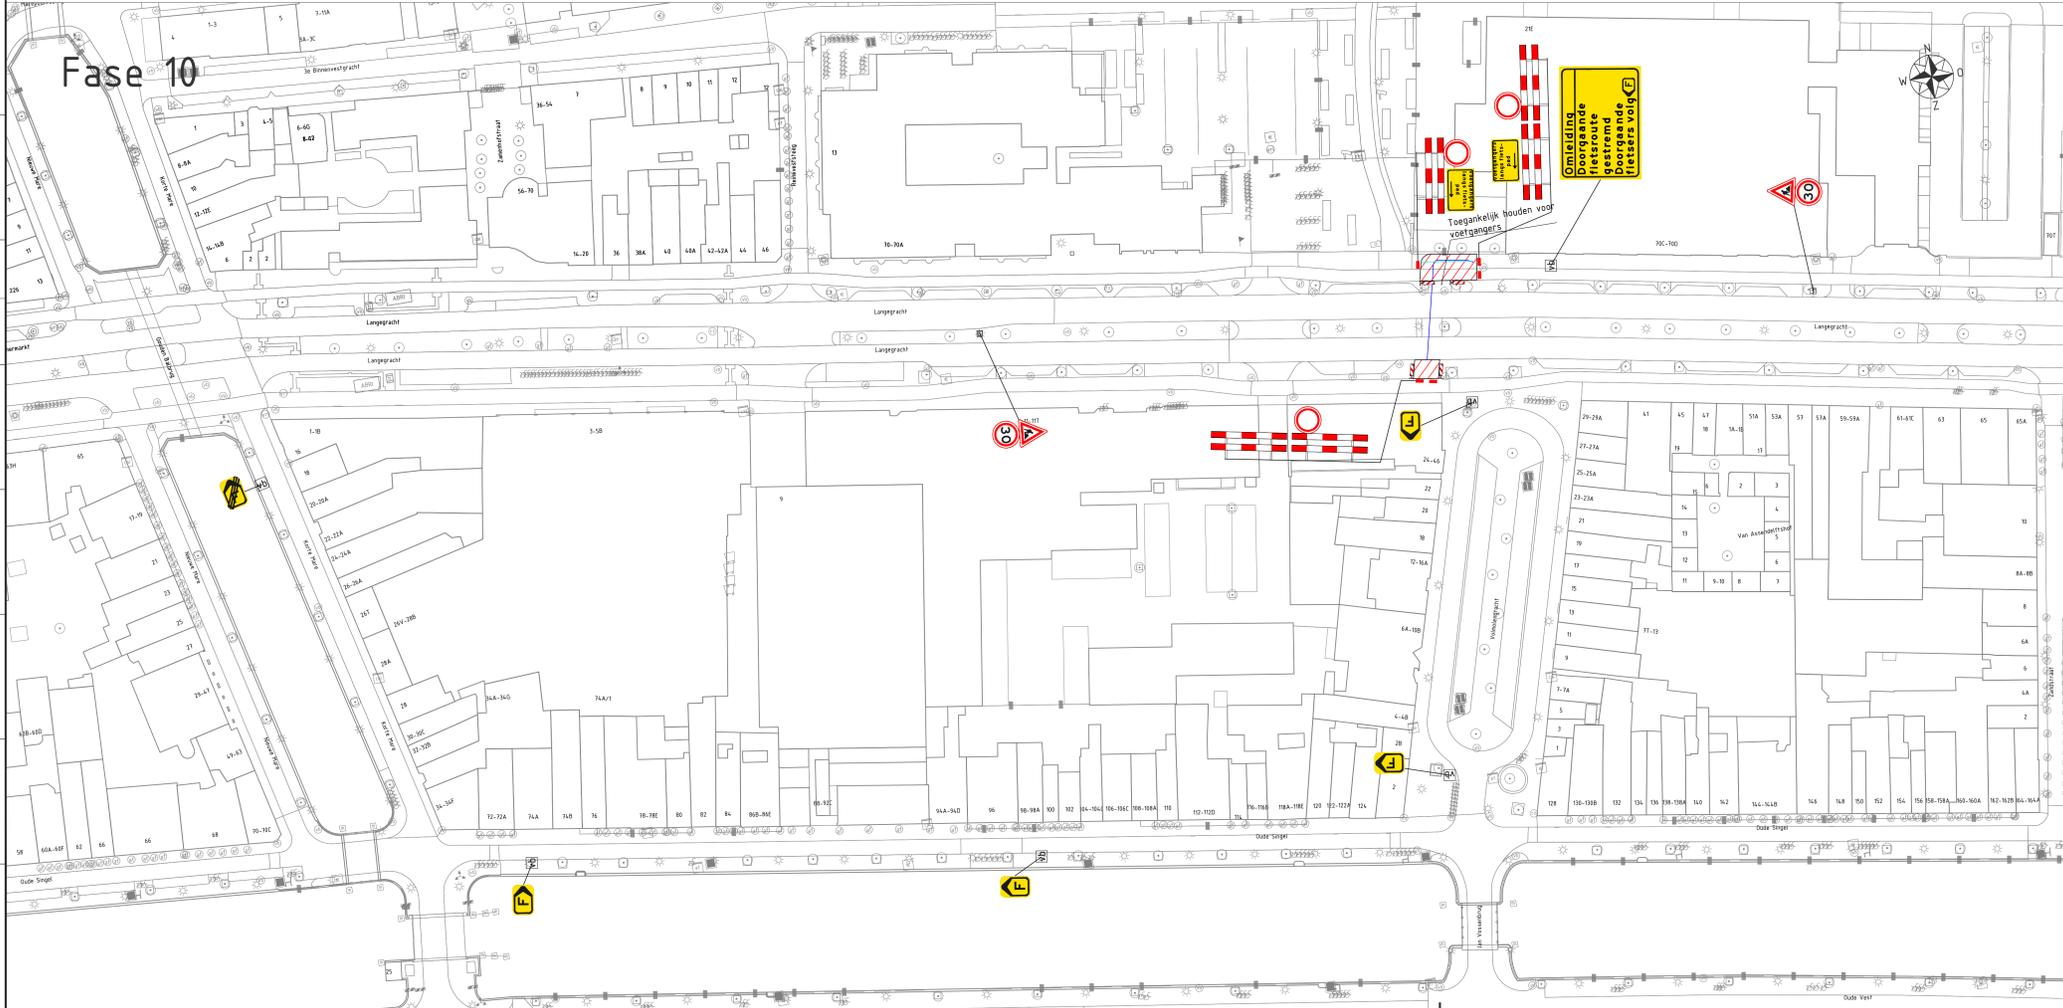


**legenda**


- werkvak
- NTL kabel
- UTN kabel
- Borden 2 weken van tevoren plaatsen

Opdrachtnemer: <b>Megaborn</b> techniek met beleid	Opdrachtgever: <b>Liaander</b>
Project: 65. Lange Gracht in Leiden Fases 9 & 10	Documentatie: Tekening Blad: 4 van 7
Onderdeel: Tijdelijke verkeersmaatregelen Projectfase: Schetsontwerp	Formaat: A0 Projectnummer: DL2001 Schouw: divers
Gemaakt door: AMO	Status: concept
Datum: 11-01-2021	Telefoonnummer: DL2001_65_901
Gedownload door: EMS	Datum: 11-01-2021

# Fase 11

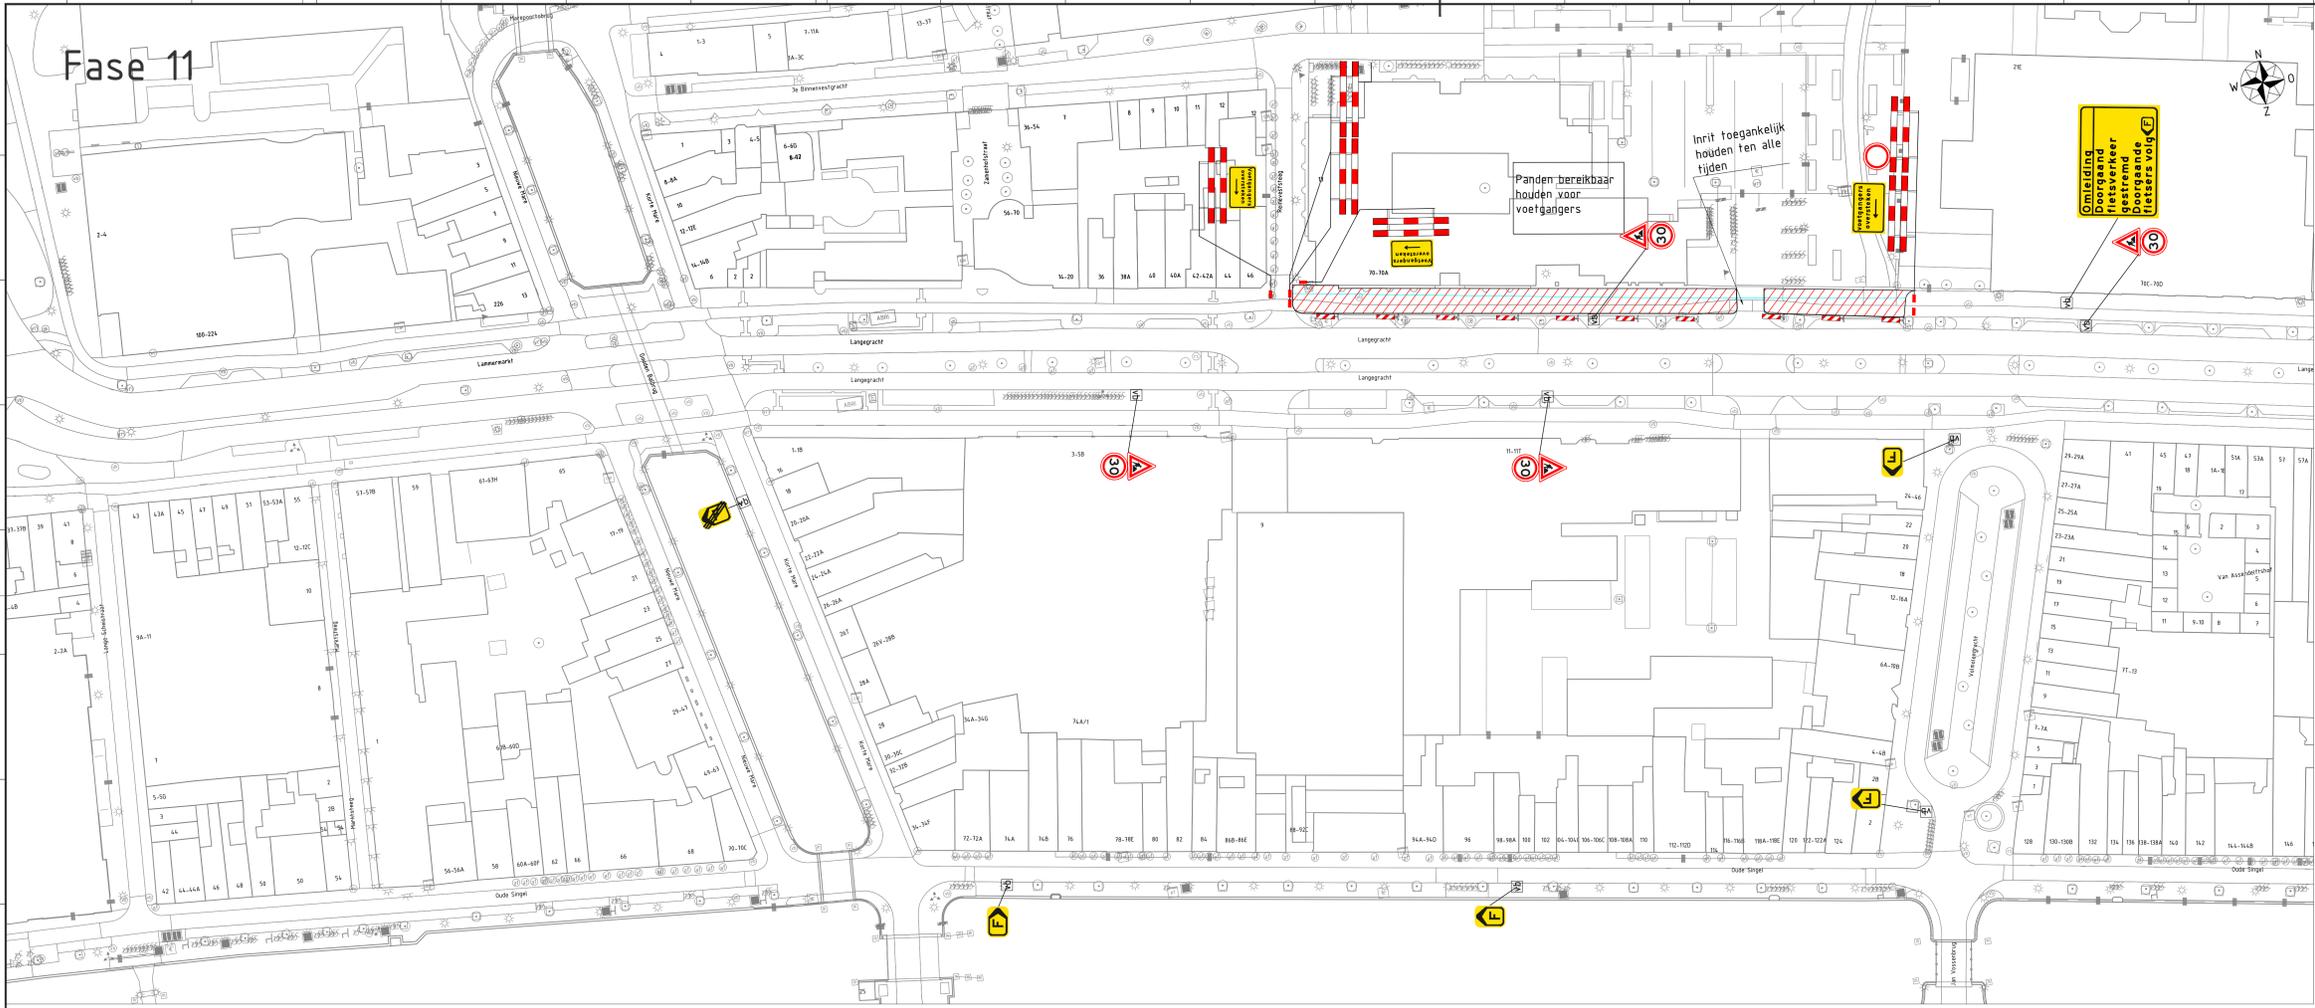



# Fase 12

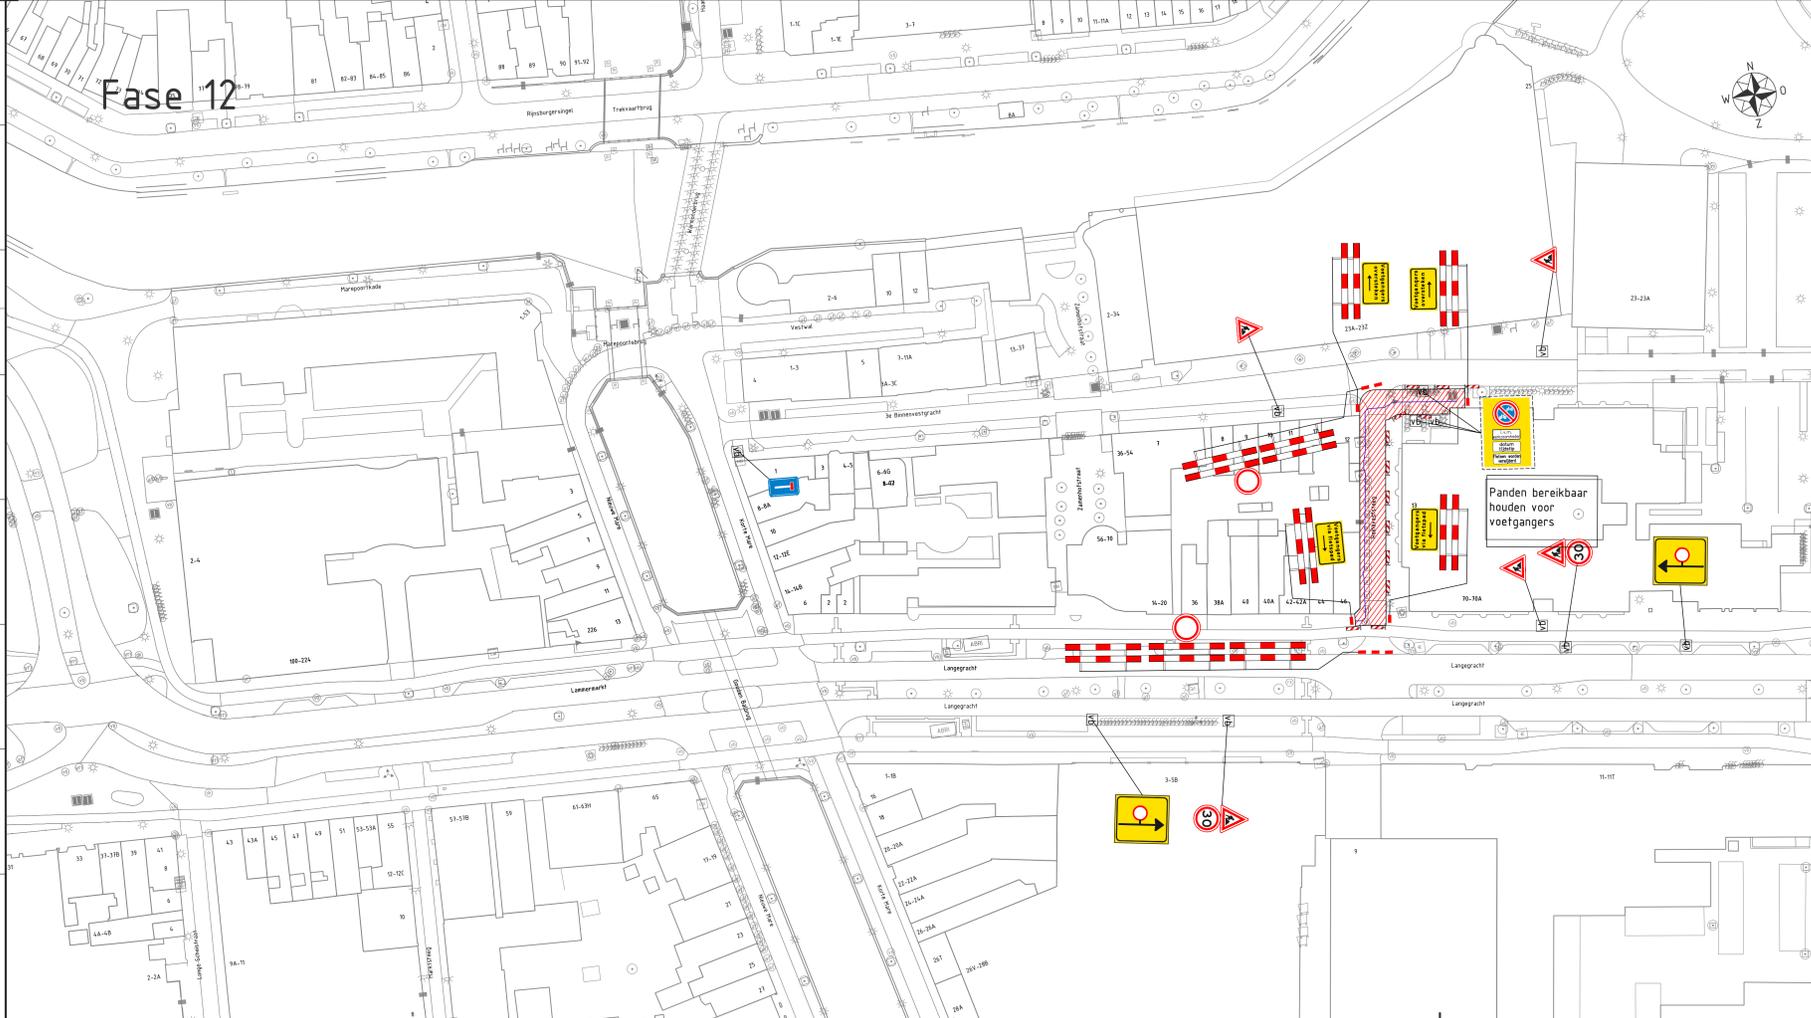

**legenda**

-  werkvak
-  NTL kabel
-  UTN kabel
-   Borden 2 weken van tevoren plaatsen

Opdrachtnemer: <b>Megaborn</b> techniek met beleid		Postbus 51 4300 BR Schiedamschenburg Tel. 06-5151930 info@megaborn.com www.megaborn.com		Opdrachtgever: <b>Liaander</b>		Postbus 51 6020 AB Susteren Tel. 06-5423444 info@liaander.nl www.liaander.nl	
Project: 65. Lange Gracht in Leiden Fases 11 & 12				Document: Tekening			
Onderdeel: Tijdelijke verkeersmaatregelen				Blad: 5 van 7			
Projectfase: Schetsontwerp				Formaat: A0			
Gemaakt door: AMO				Status: concept			
Datum: 11-01-2021				Telefoonnummer: DL2001_65_901			
Gedownload door: EMG				Datum: 11-01-2021			

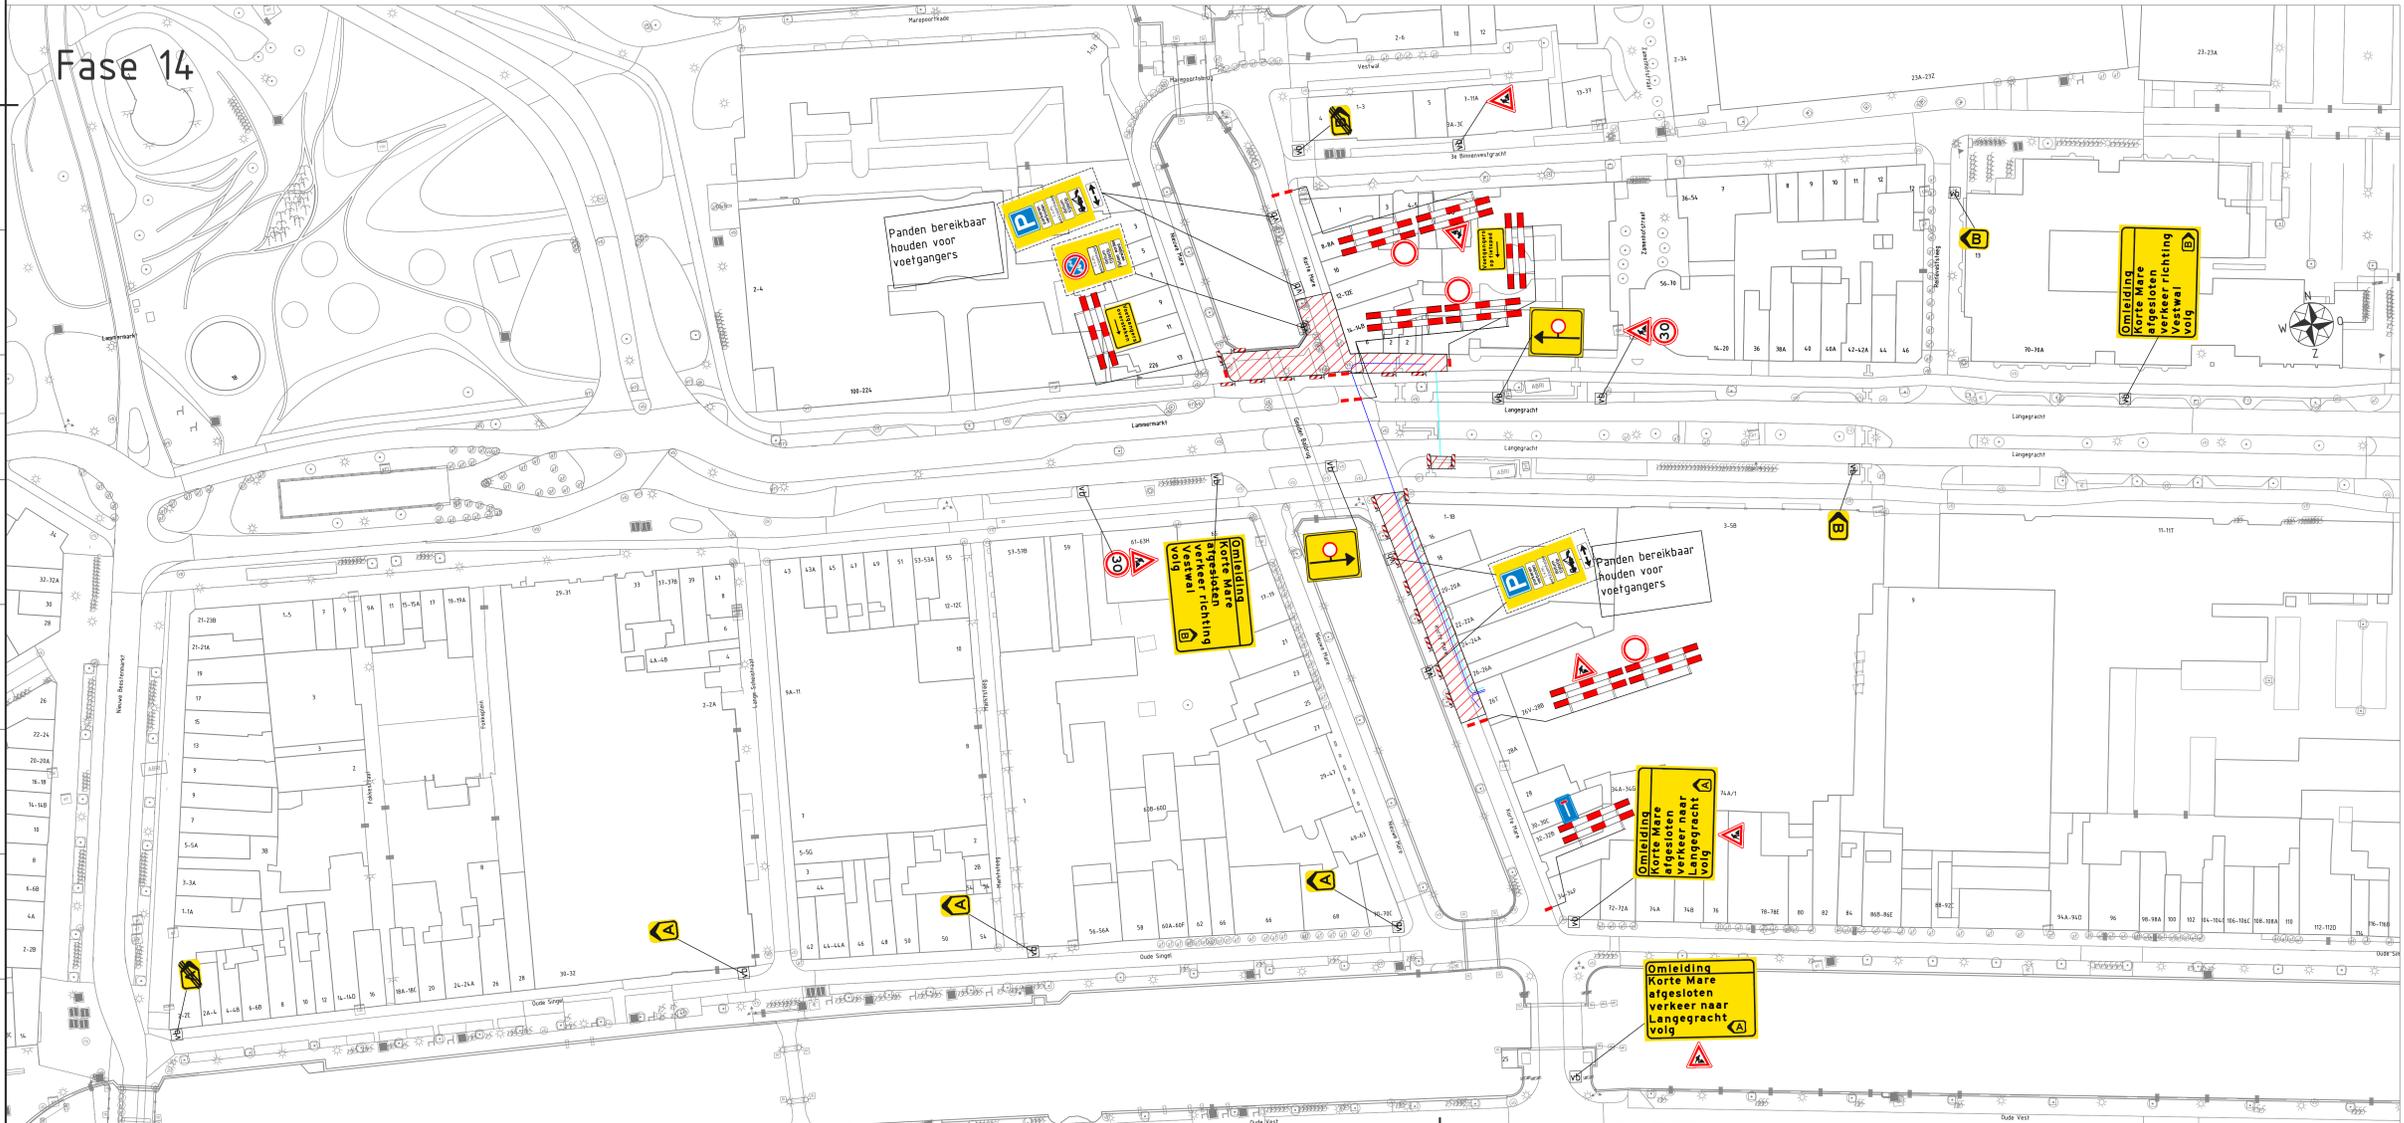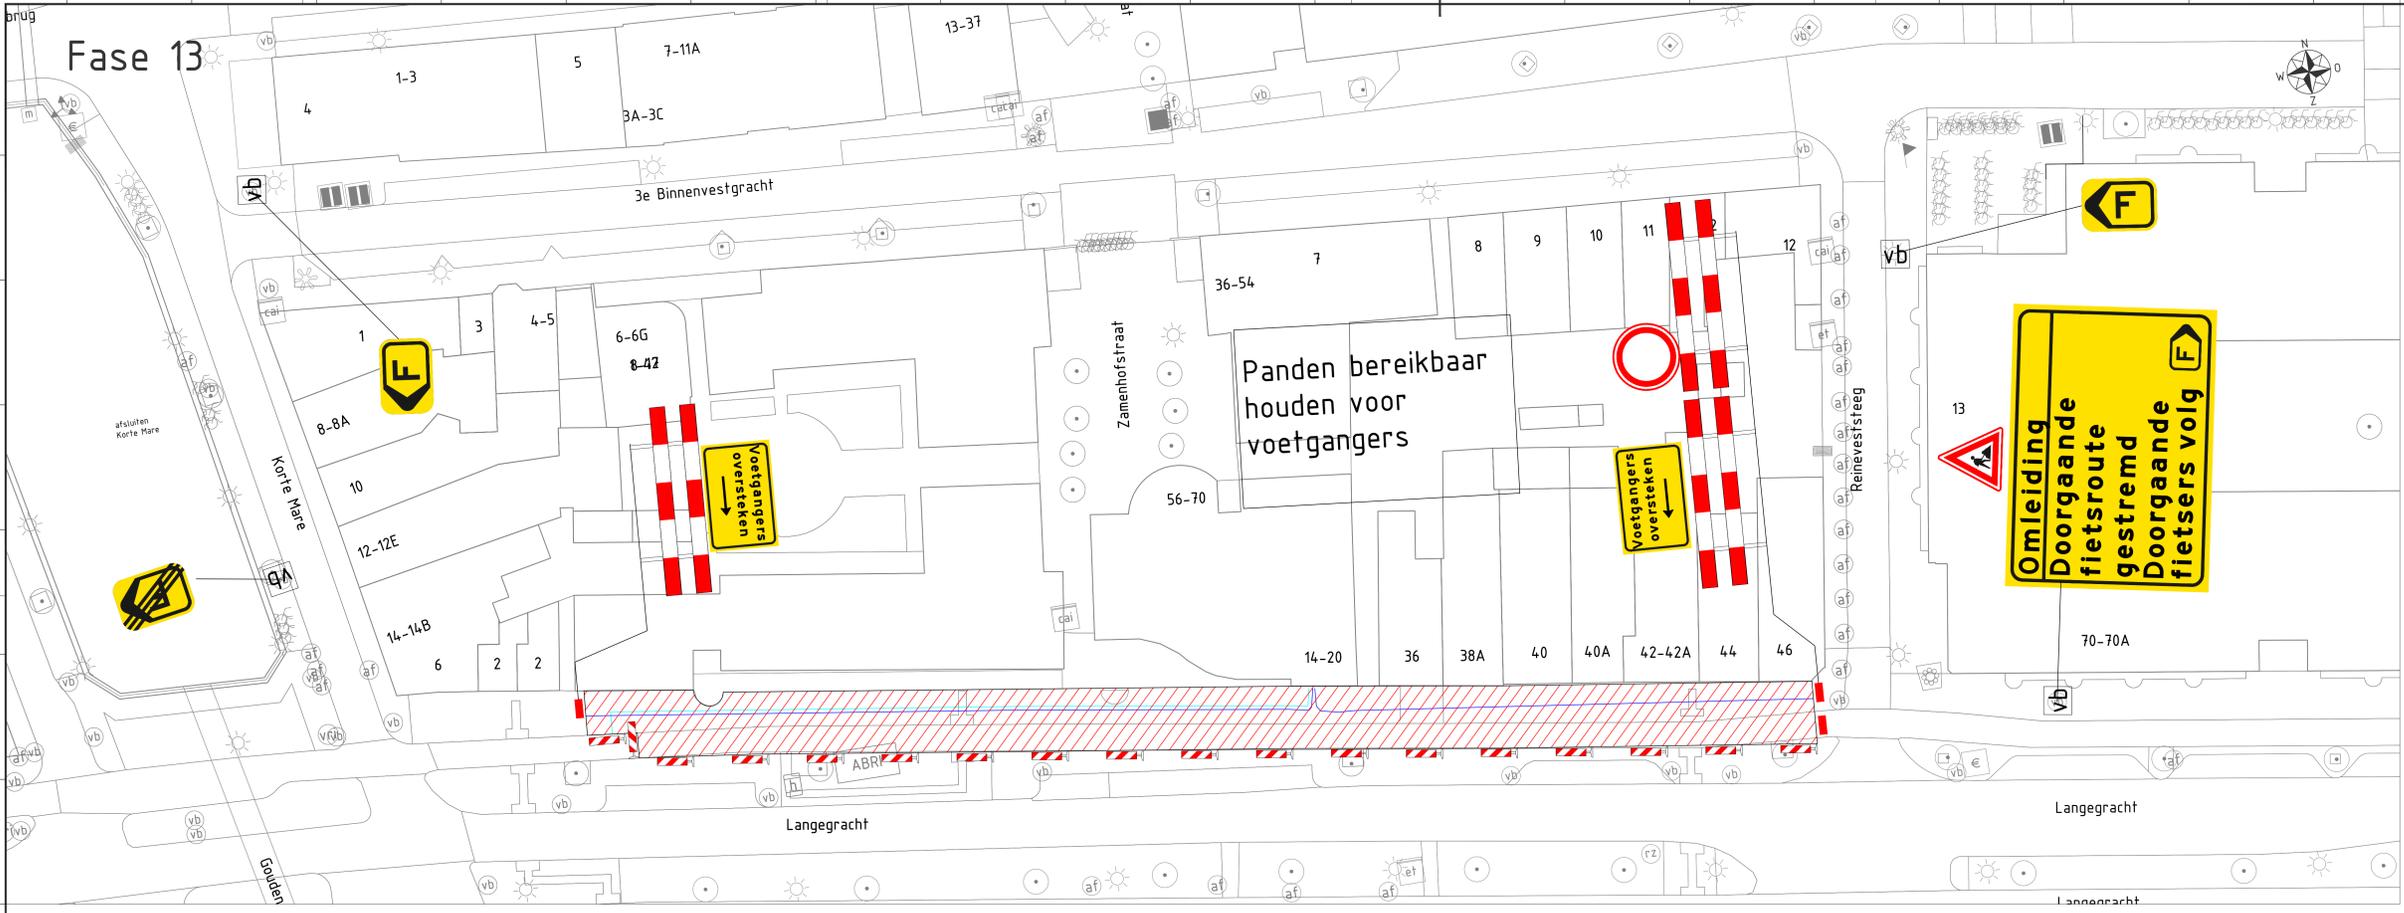

**legenda**

-  werkvak
-  NTL kabel
-  UTN kabel
-  Borden 2 weken van tevoren plaatsen
- 

**Opdrachtnemer:**  **Opdrachtgever:** 

Project: 65. Lange Gracht in Leiden  
Fases 13 & 14

Onderdeel: Tijdelijke verkeersmaatregelen

Projectfase: Schetsontwerp


Gemaakt door: AMO  
Datum: 11-01-2021

Gecheckt door: EMG  
Datum: 11-01-2021


Status: concept

Tekenschaal: DL2001\_65\_901


# Fase 15

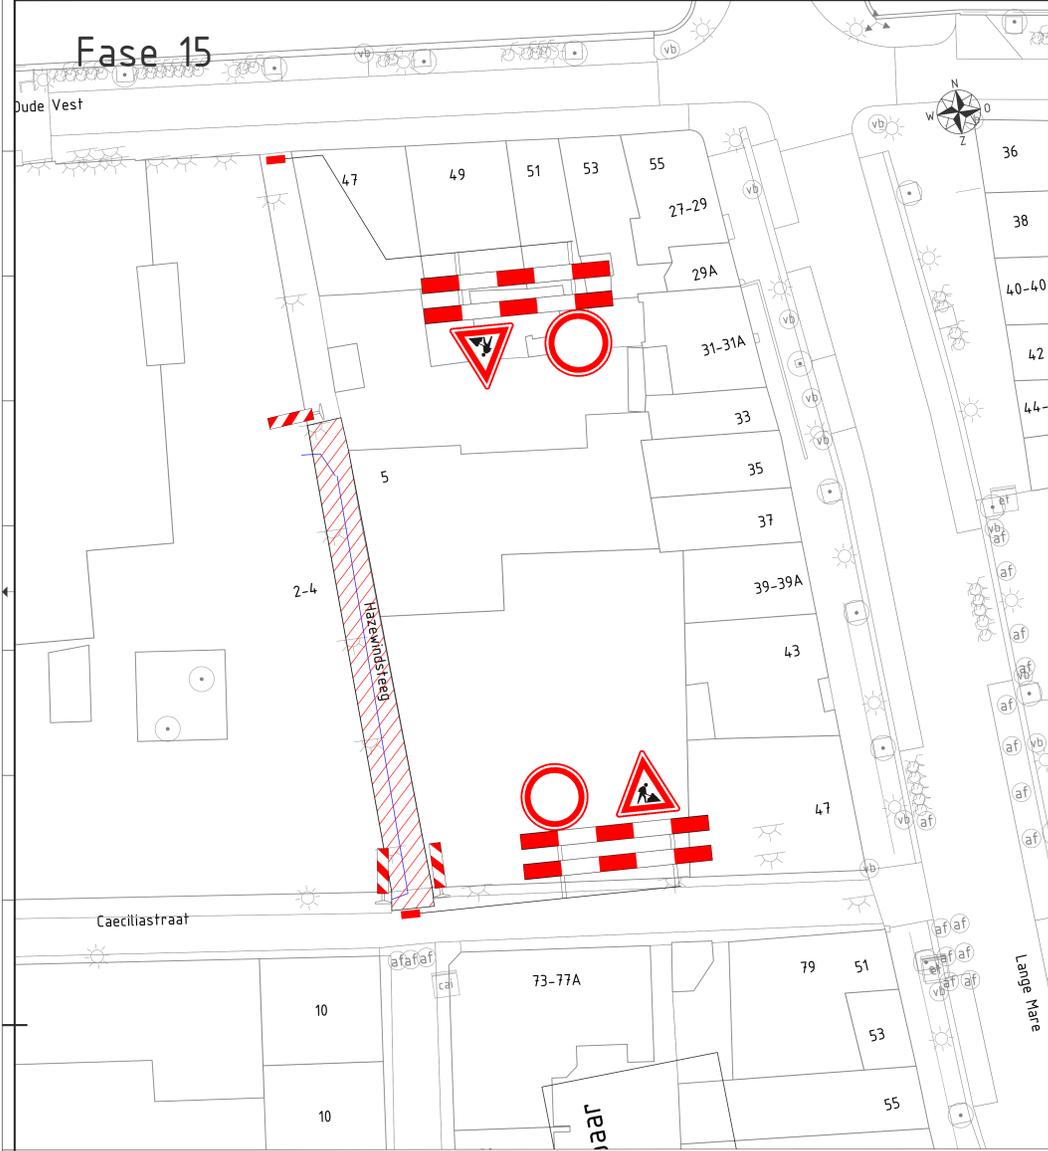

# Fase 16

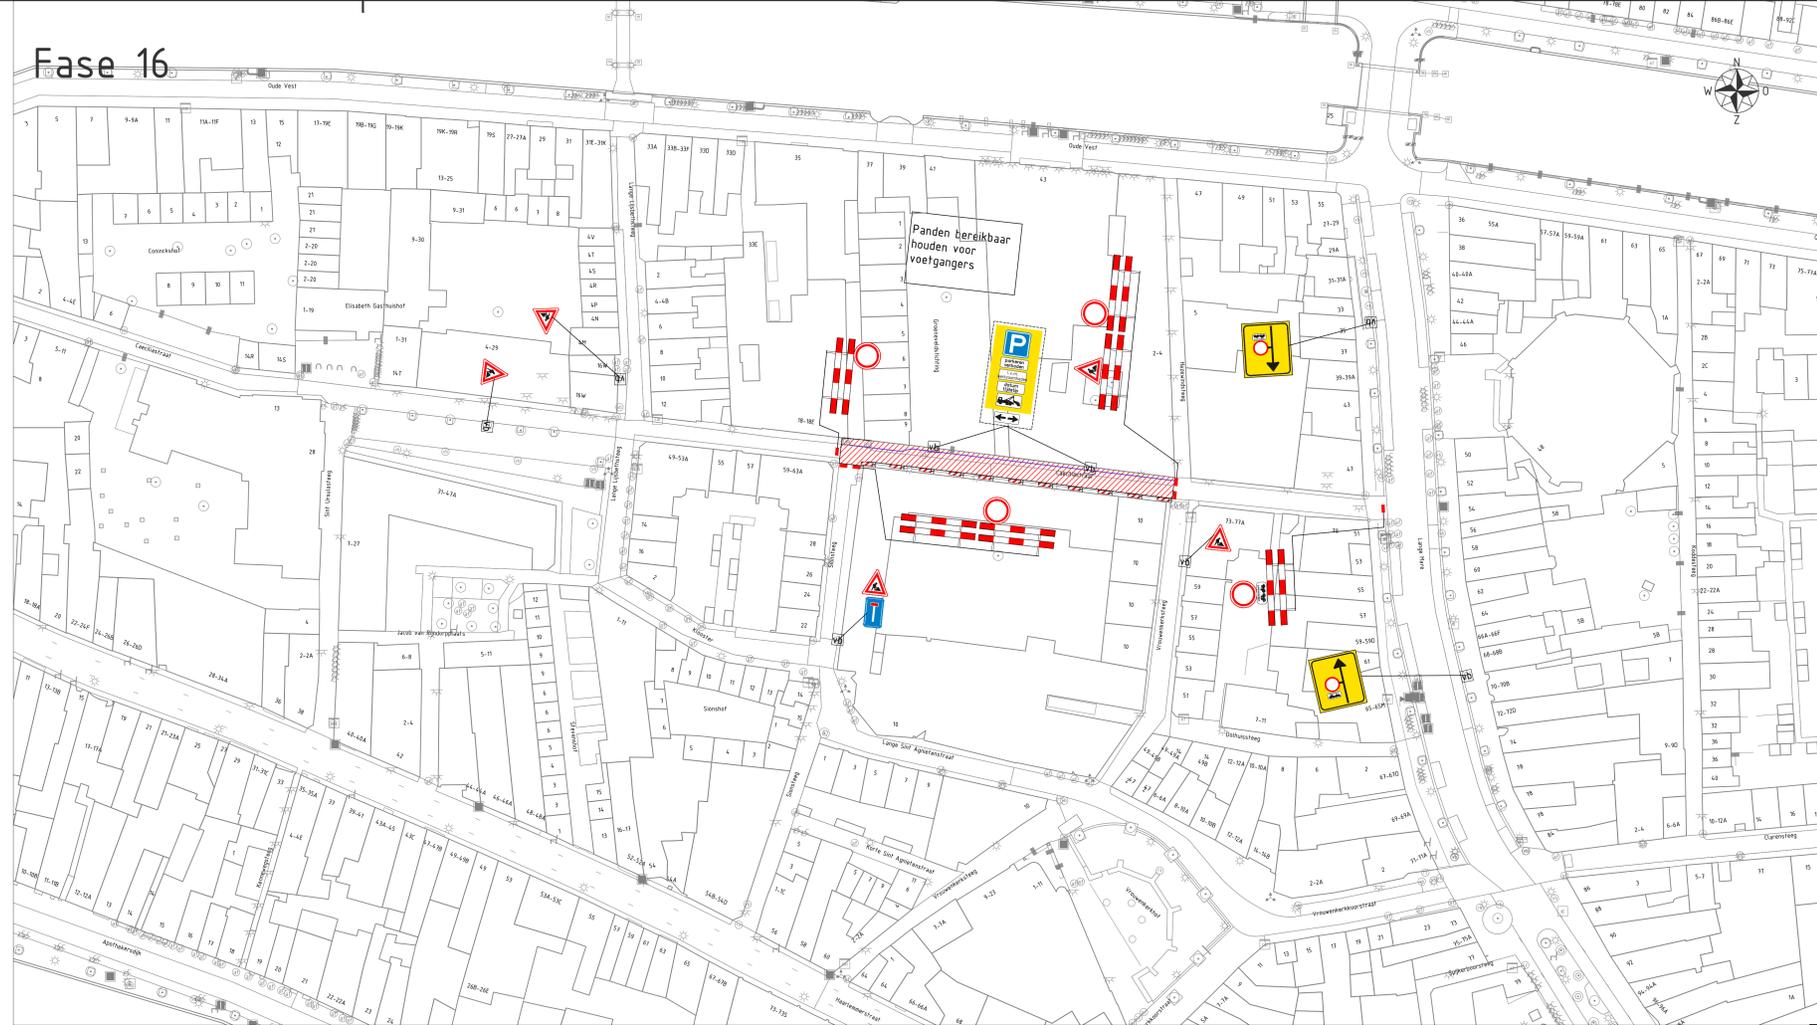

# Fase 17

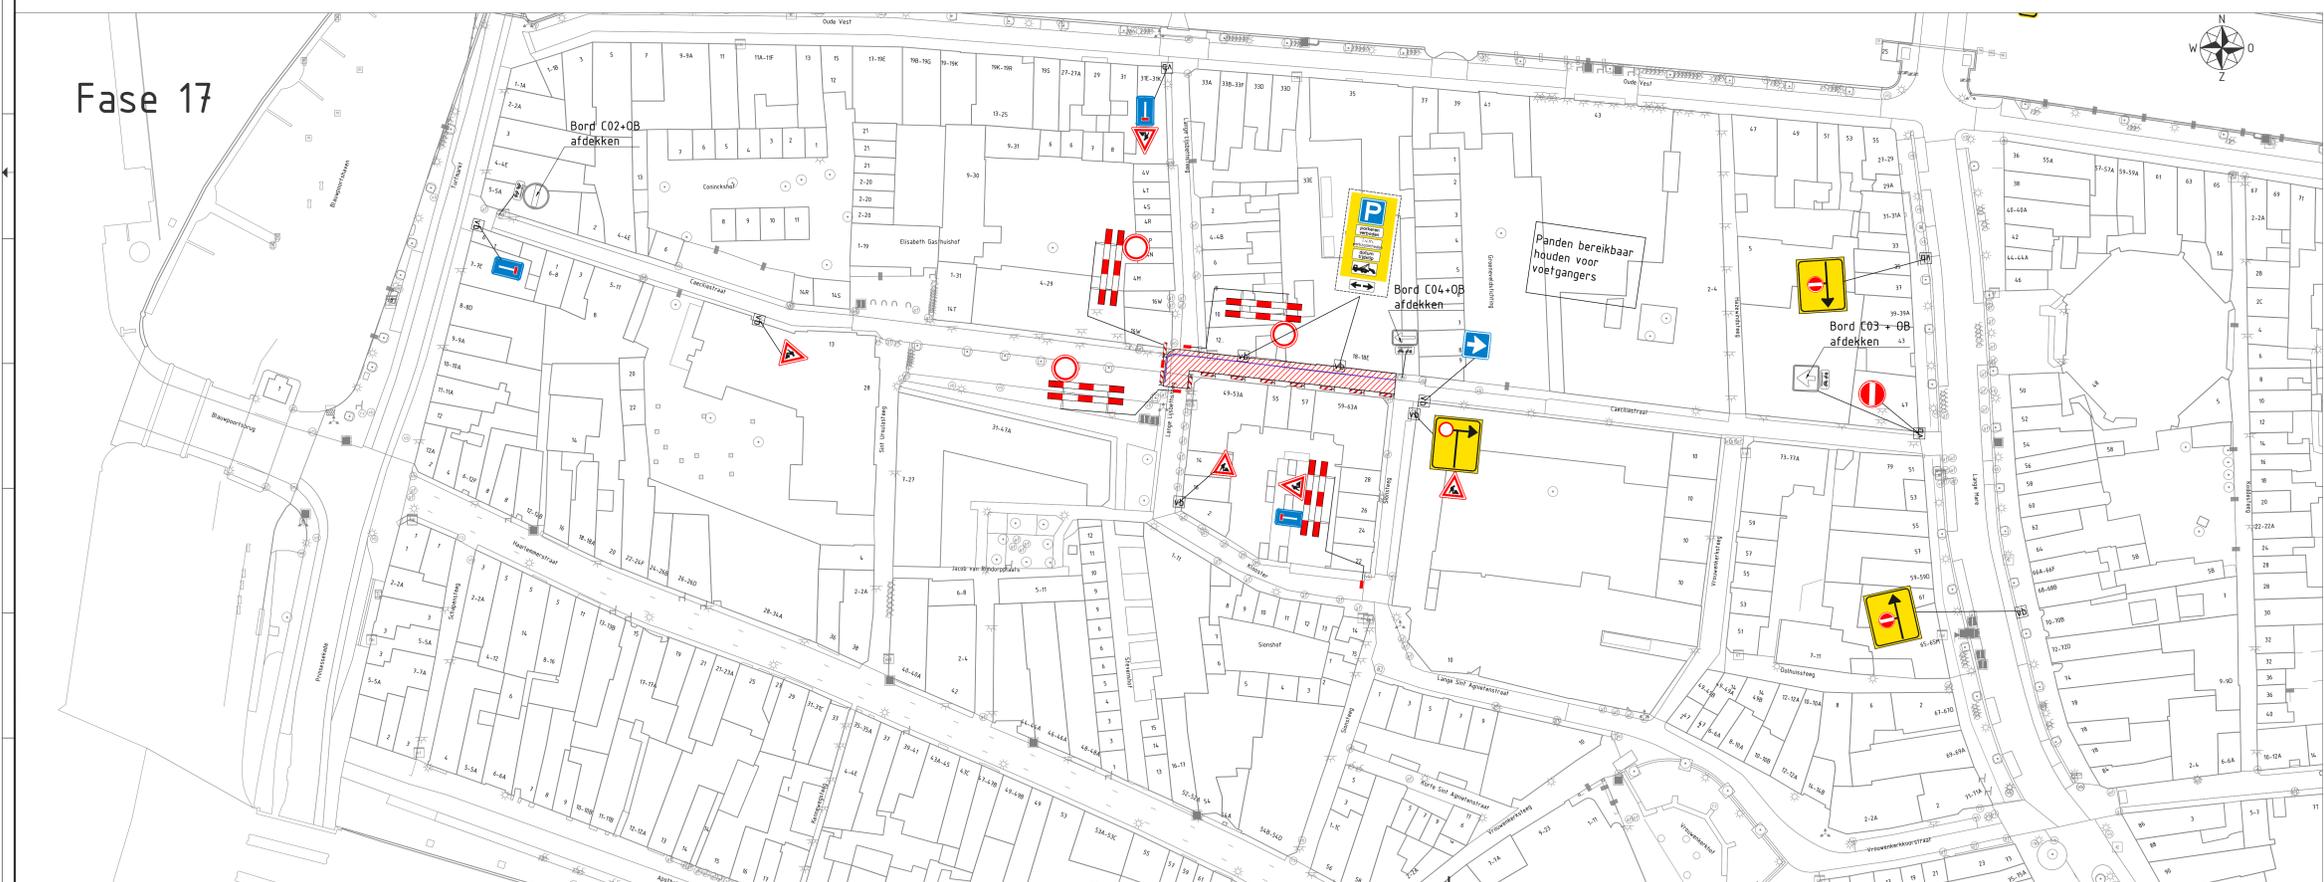

**legenda**

-  werkvak
-  NTL kabel
-  UTN kabel
-  Borden 2 weken van tevoren plaatsen

**Opdrachtgever:** Portus St. 6020 AB Sassen  
**Opdrachtgever:** Portus St. 6020 AB Sassen  
**Project:** 65. Lange Gracht in Leiden  
**Fases:** 15 t/m 17  
**Onderdeel:** Tijdelijke verkeersmaatregelen  
**Projectfase:** Schetsontwerp  
**Getekend door:** AMO  
**Gecheckt door:** EMG  
**Datum:** 11-01-2021  
**Datum:** 11-01-2021  
**Status:** concept  
**Tekeningnummer:** DL2001-65-901