

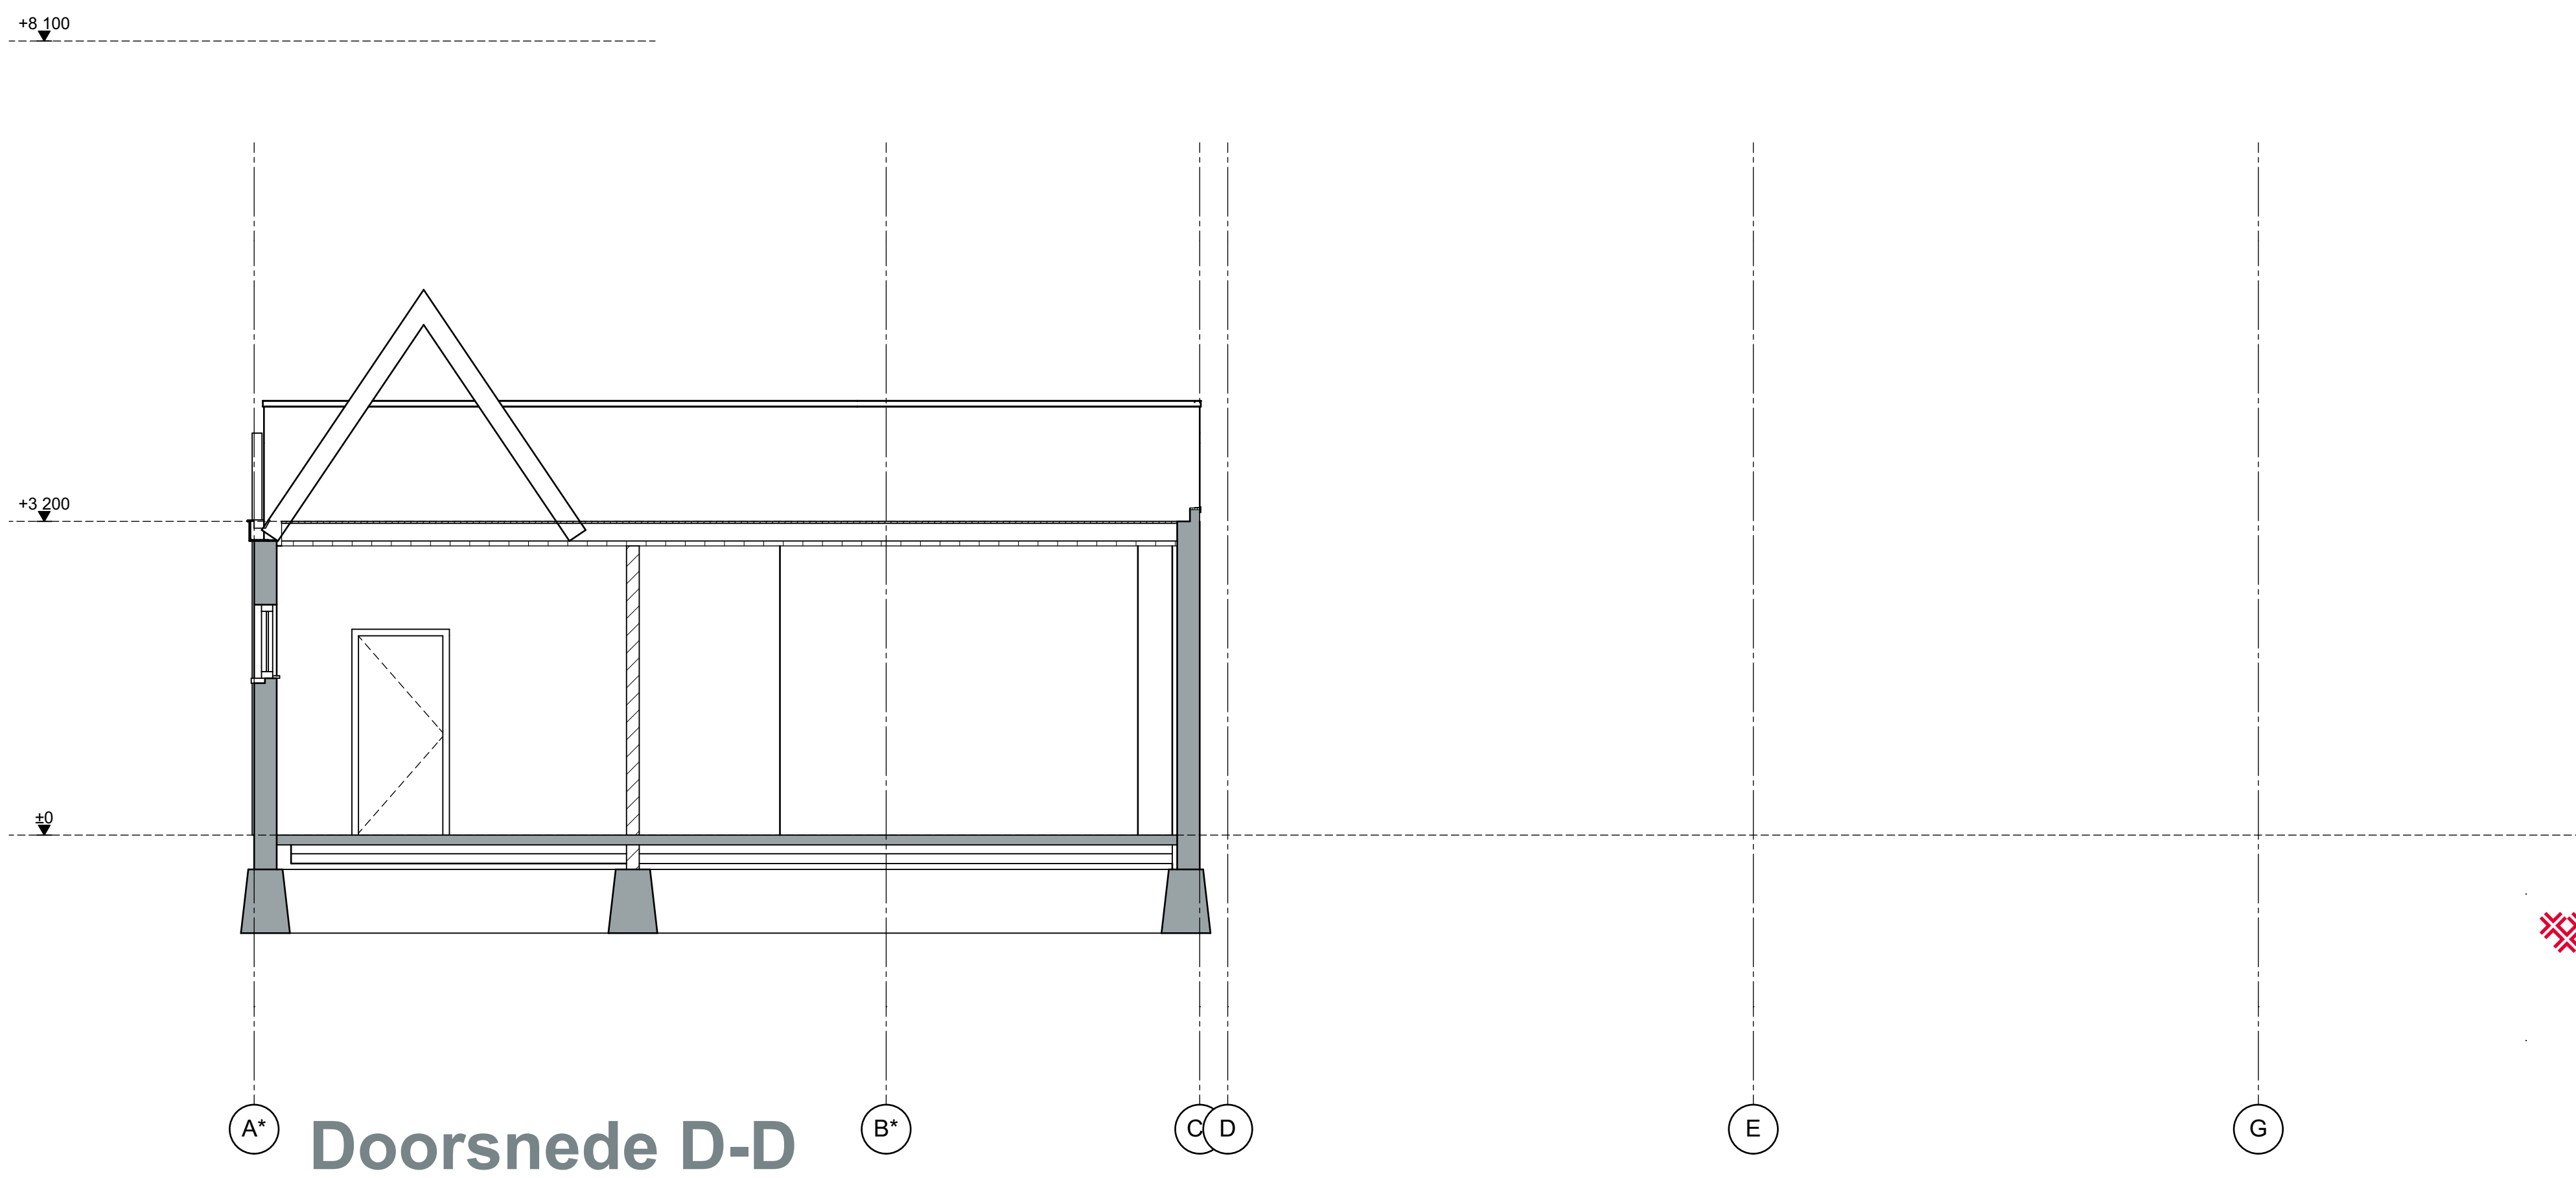


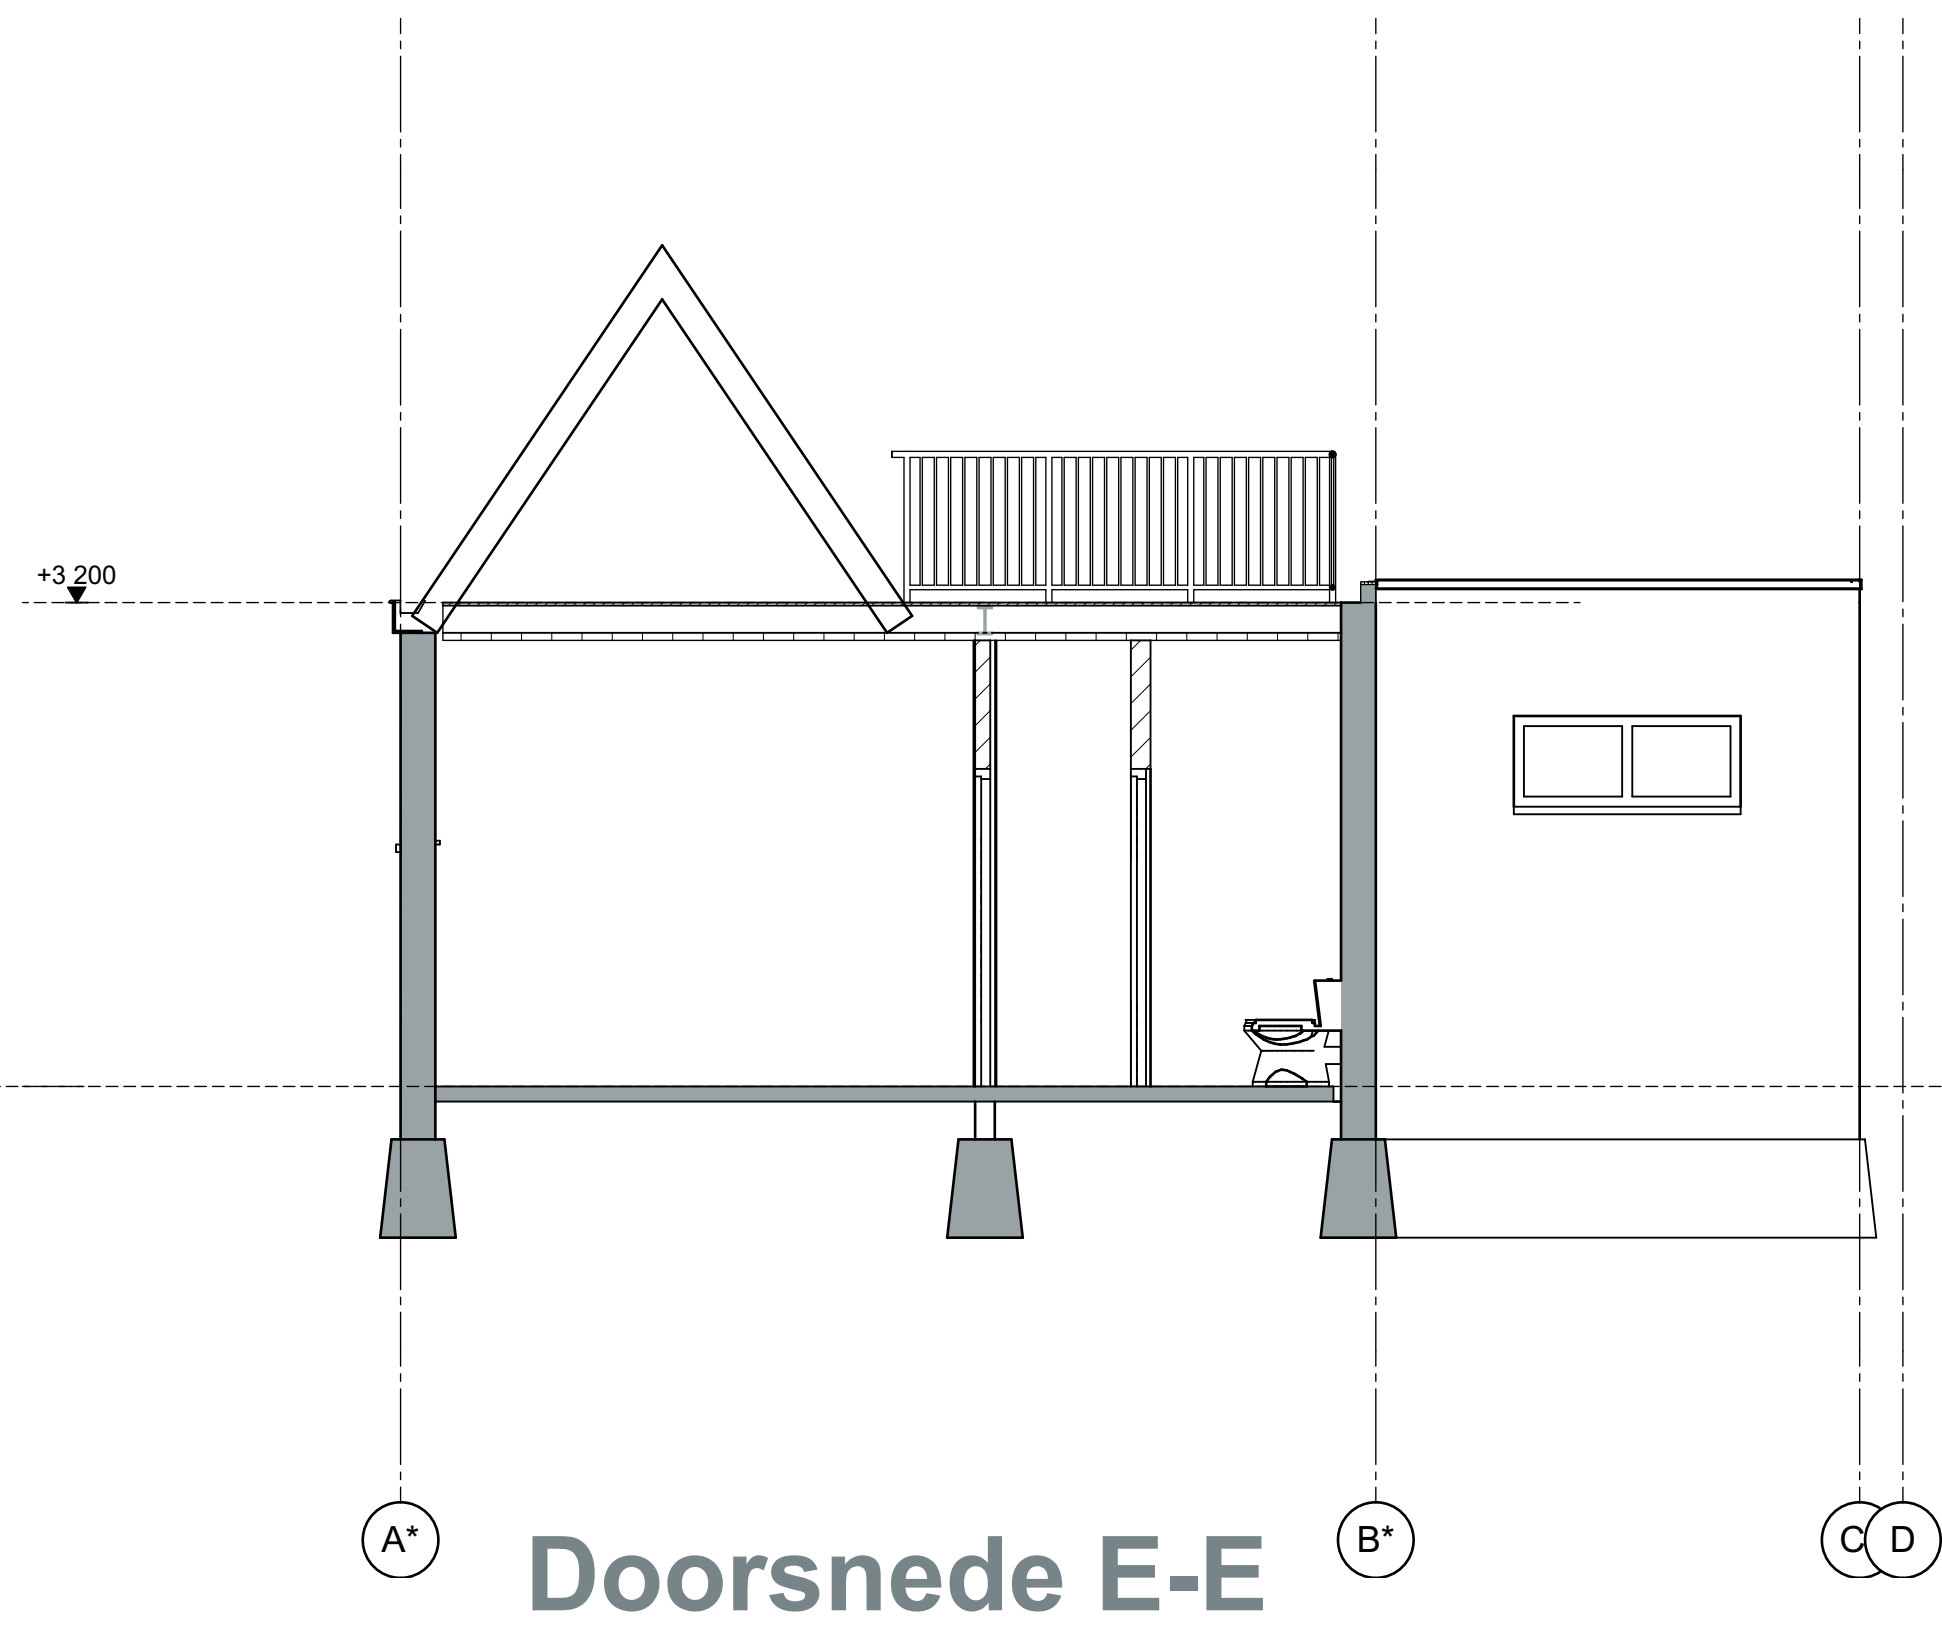

 Gemeente Breda
Bijlage 7 bij besluit
Z2019-006298-V1

V&L

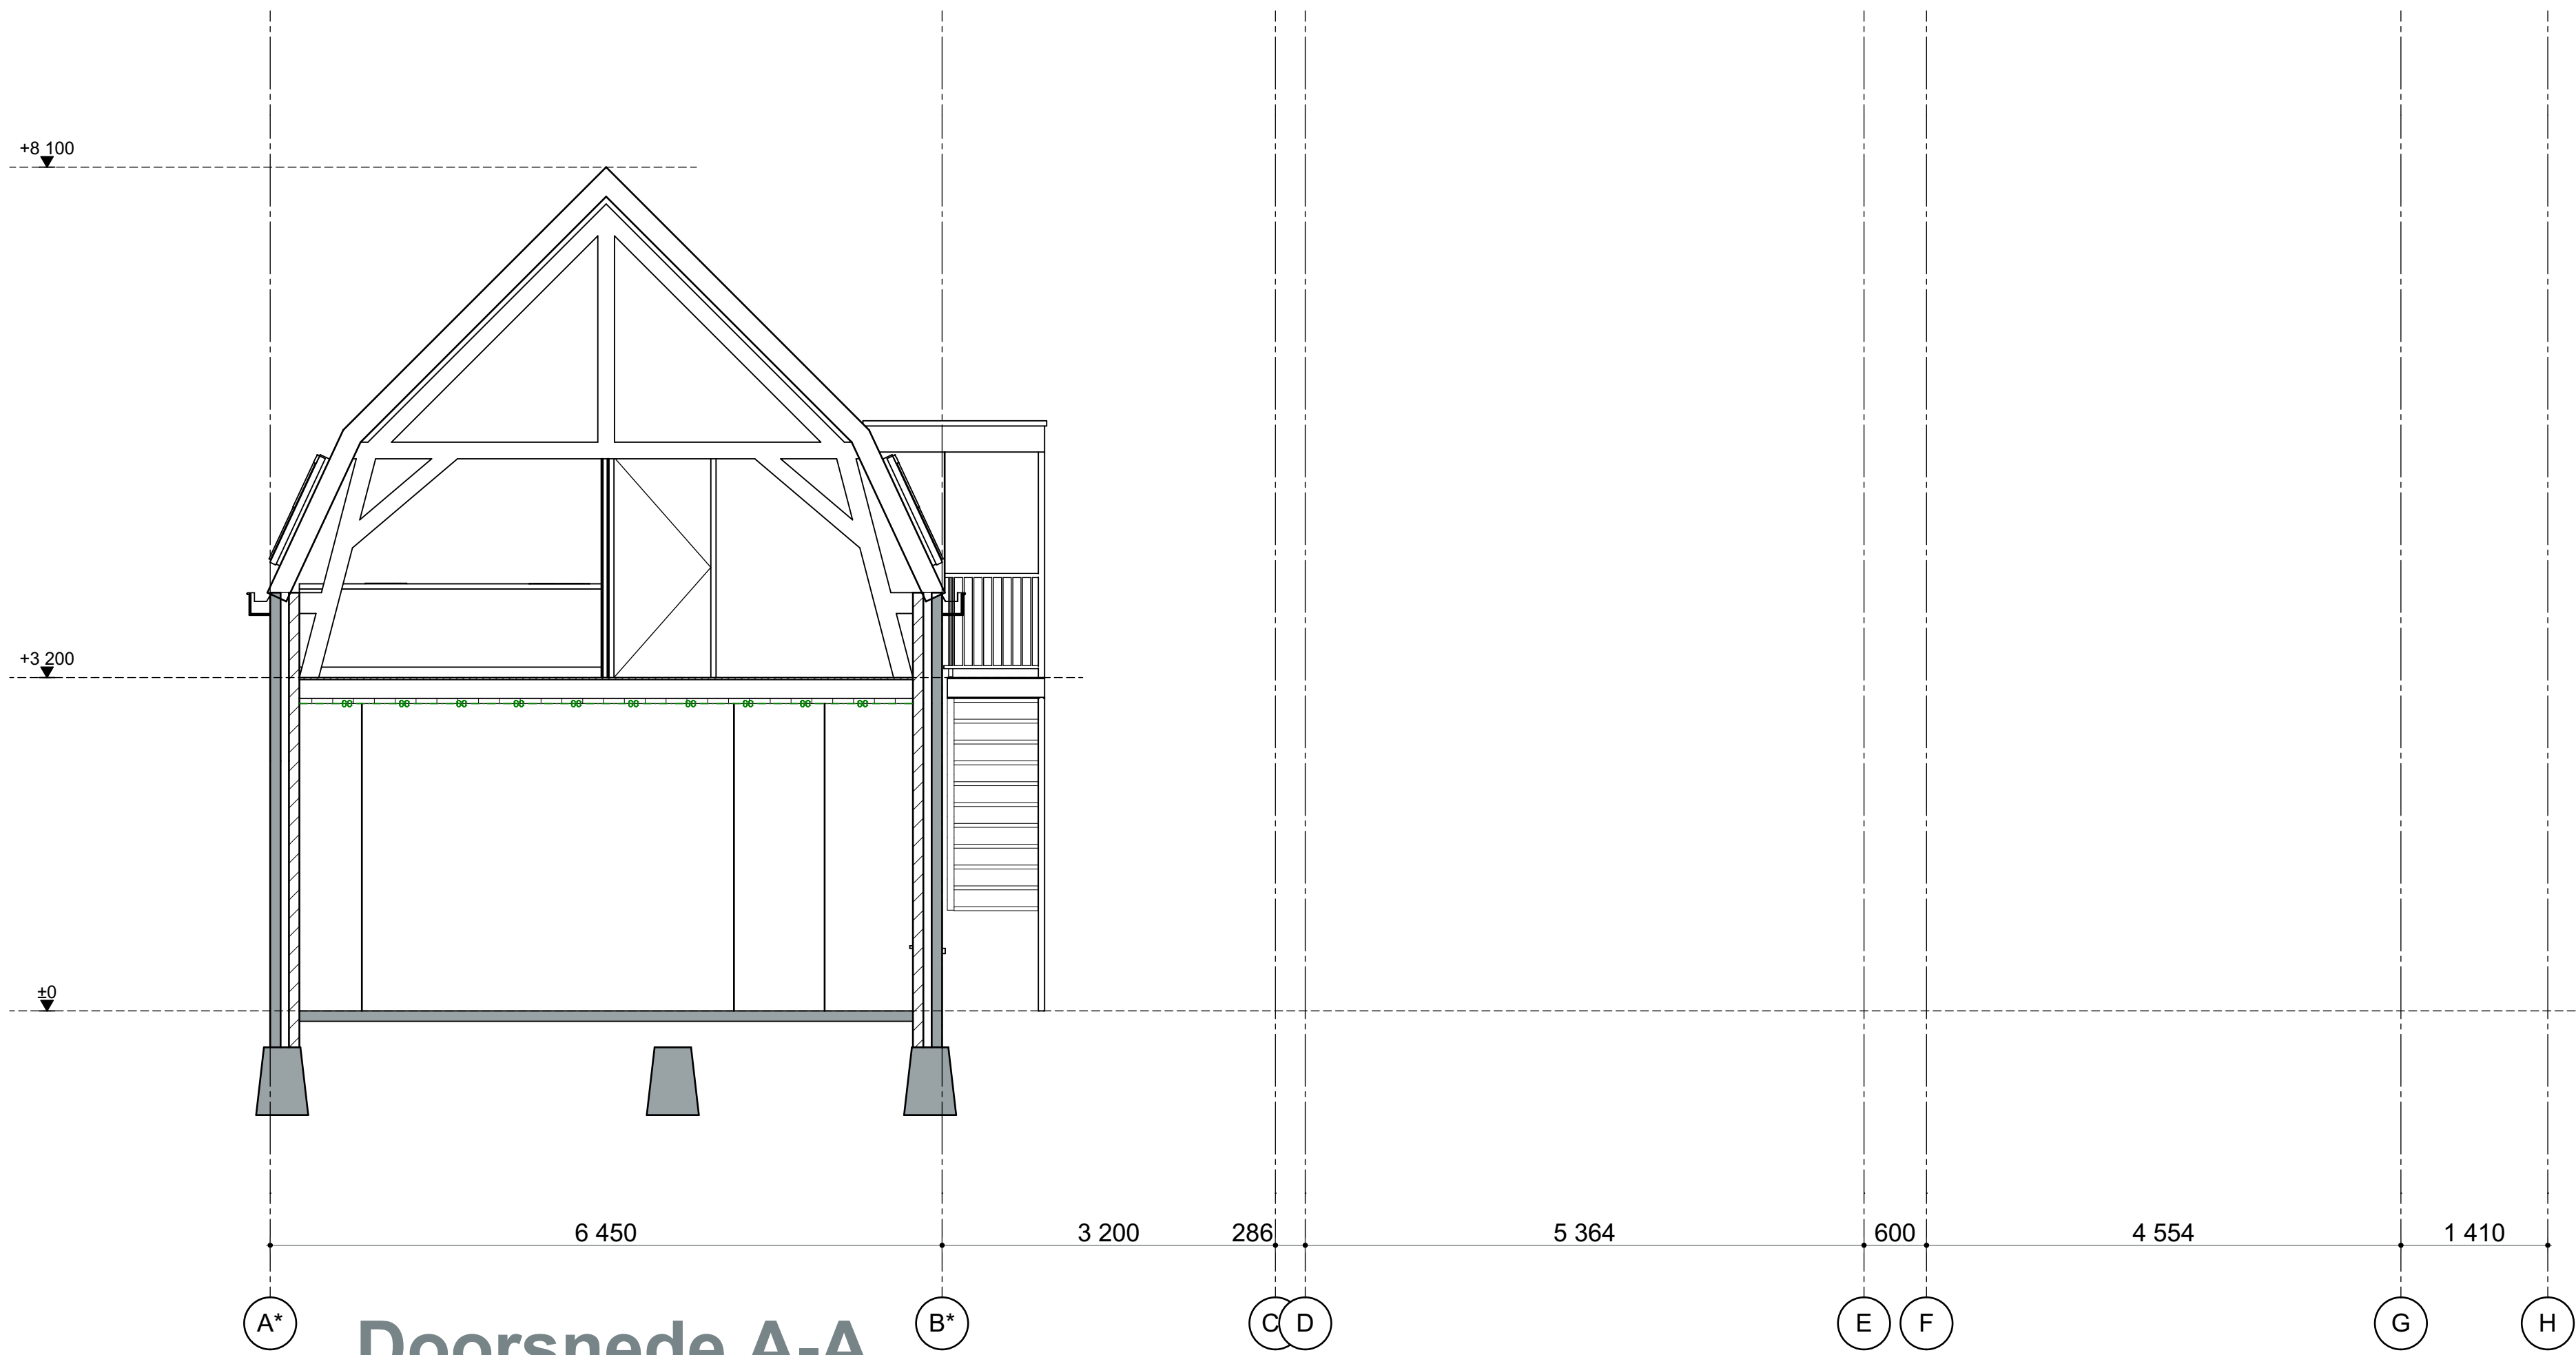

ALLE MATEN DOOR AANNEMER TE CONTROLEREN, EN VOOR START WERK VAST TE STELLEN			
Project	Valdijk 25 en 27 Prinsenbeek		
Opdrachtgever			
Benaming	doorsneden bestaande toestand		
Datum	08-11-2019	Getekend	M. Kalak
Wijziging		Schaal	1:50
Wijziging		Projectnr.	19-1000
Wijziging		Bladnr.	B.301