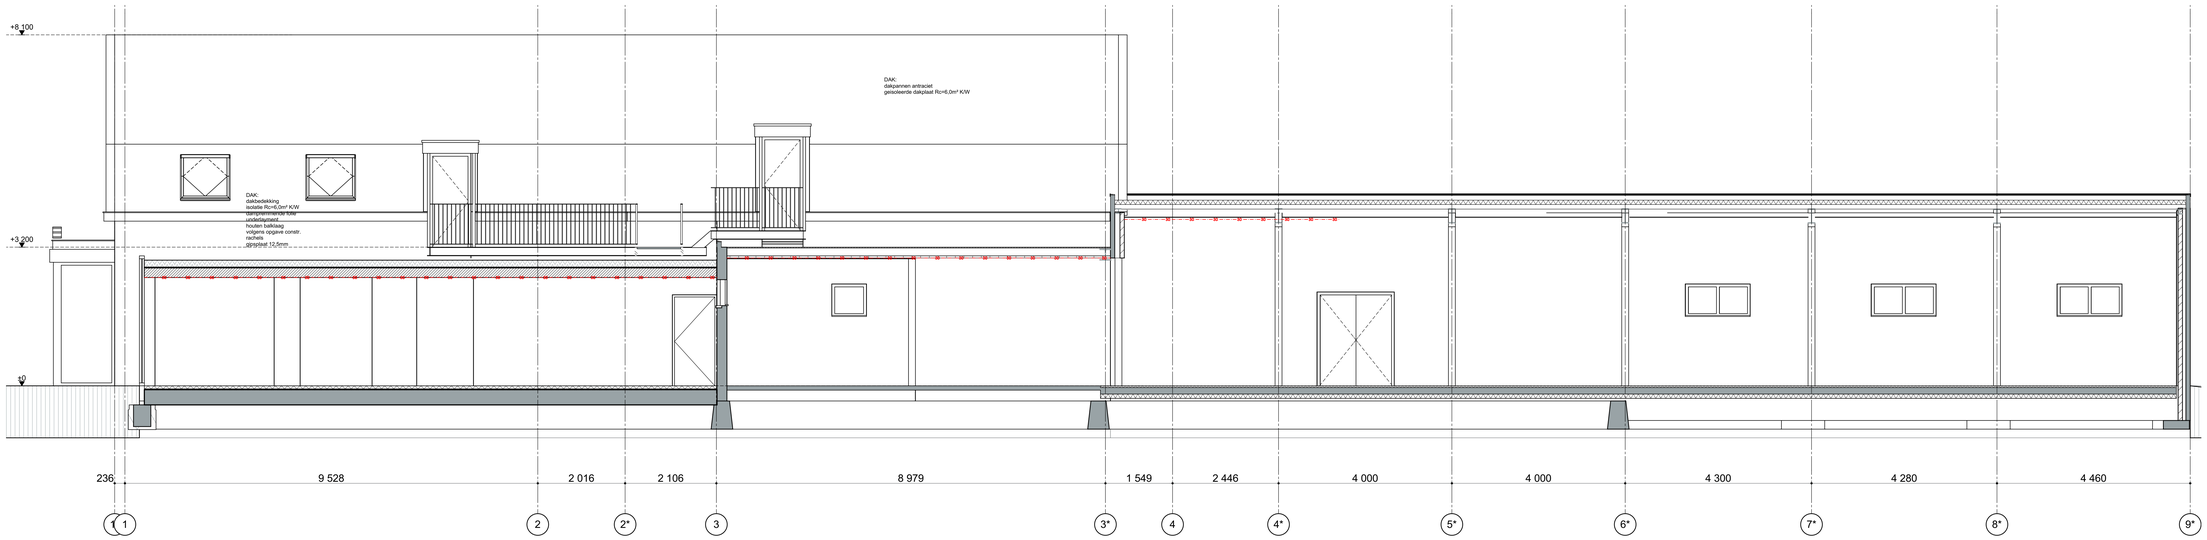

Doorsnede B-B

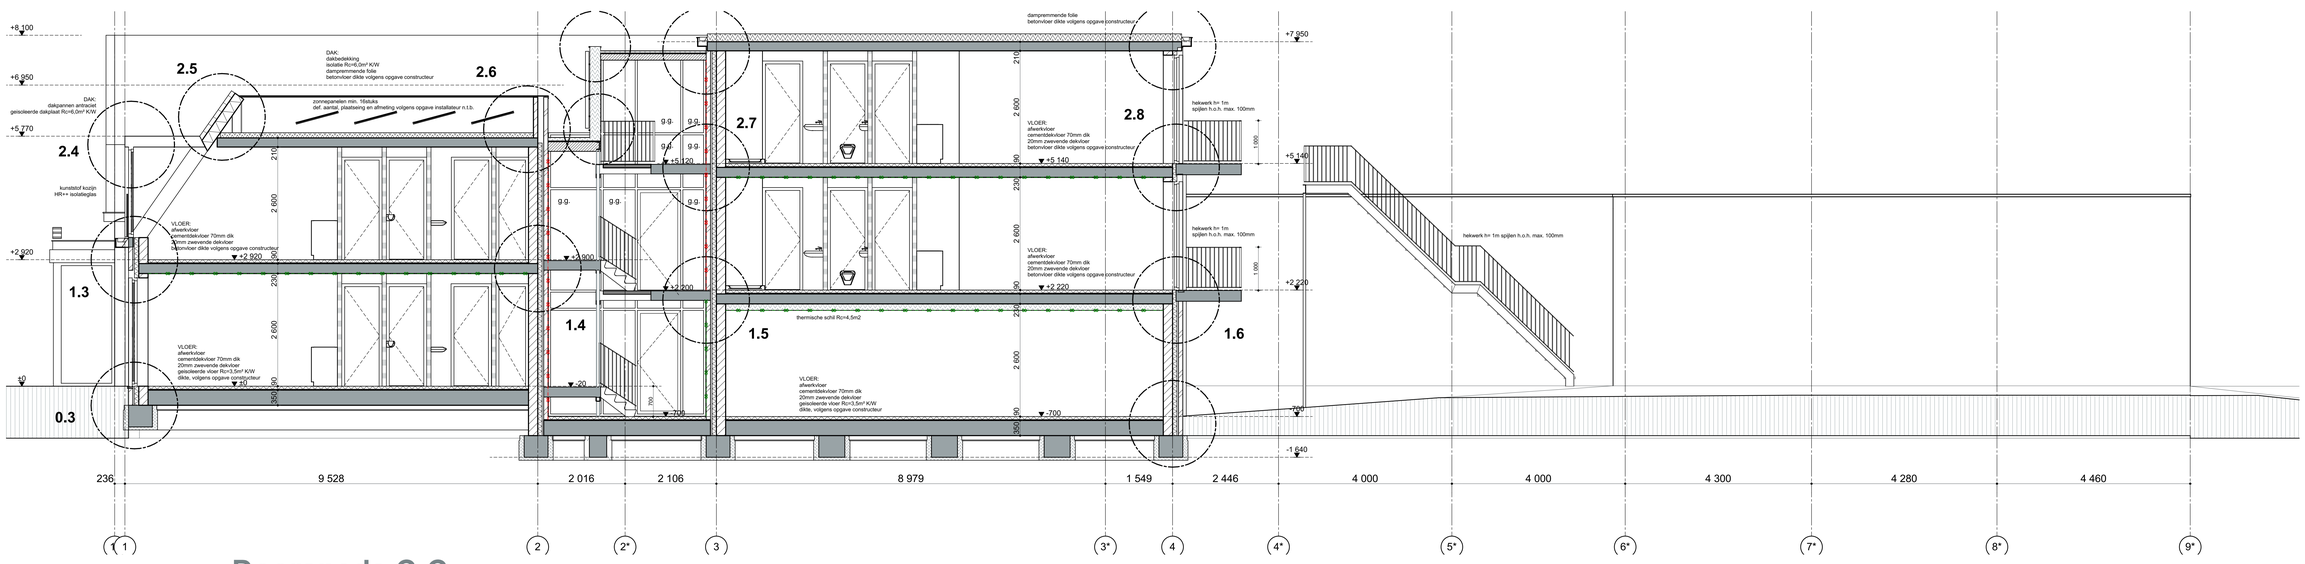

Doorsnede C-C

ALLE MATEN DOOR AANNEMER TE CONTROLEREN, EN VOOR START WERK VAST TE STELLEN

Gemeente Breda

Bijlage 14 bij besluit
22019-006298-V1

V&L

O&K bouwkundig tekenbureau

Postadres
Elisabethpark 9
4872 BM Etten-Leur

www.okbt.nl
info@okbt.nl
06 12 09 75 73

Project	Valdijk 25 en 27 Prinsenbeek
Opdrachtgever	
Benaming	doorsneden nieuw
Datum	08-11-2019
Getekend	M. Kalak
Wijziging	
Schaal	1:50
Wijziging	
Projectnr.	19-1000
Wijziging	
Wijziging	
Bladnr.	D.300