




DETAIL 3.1

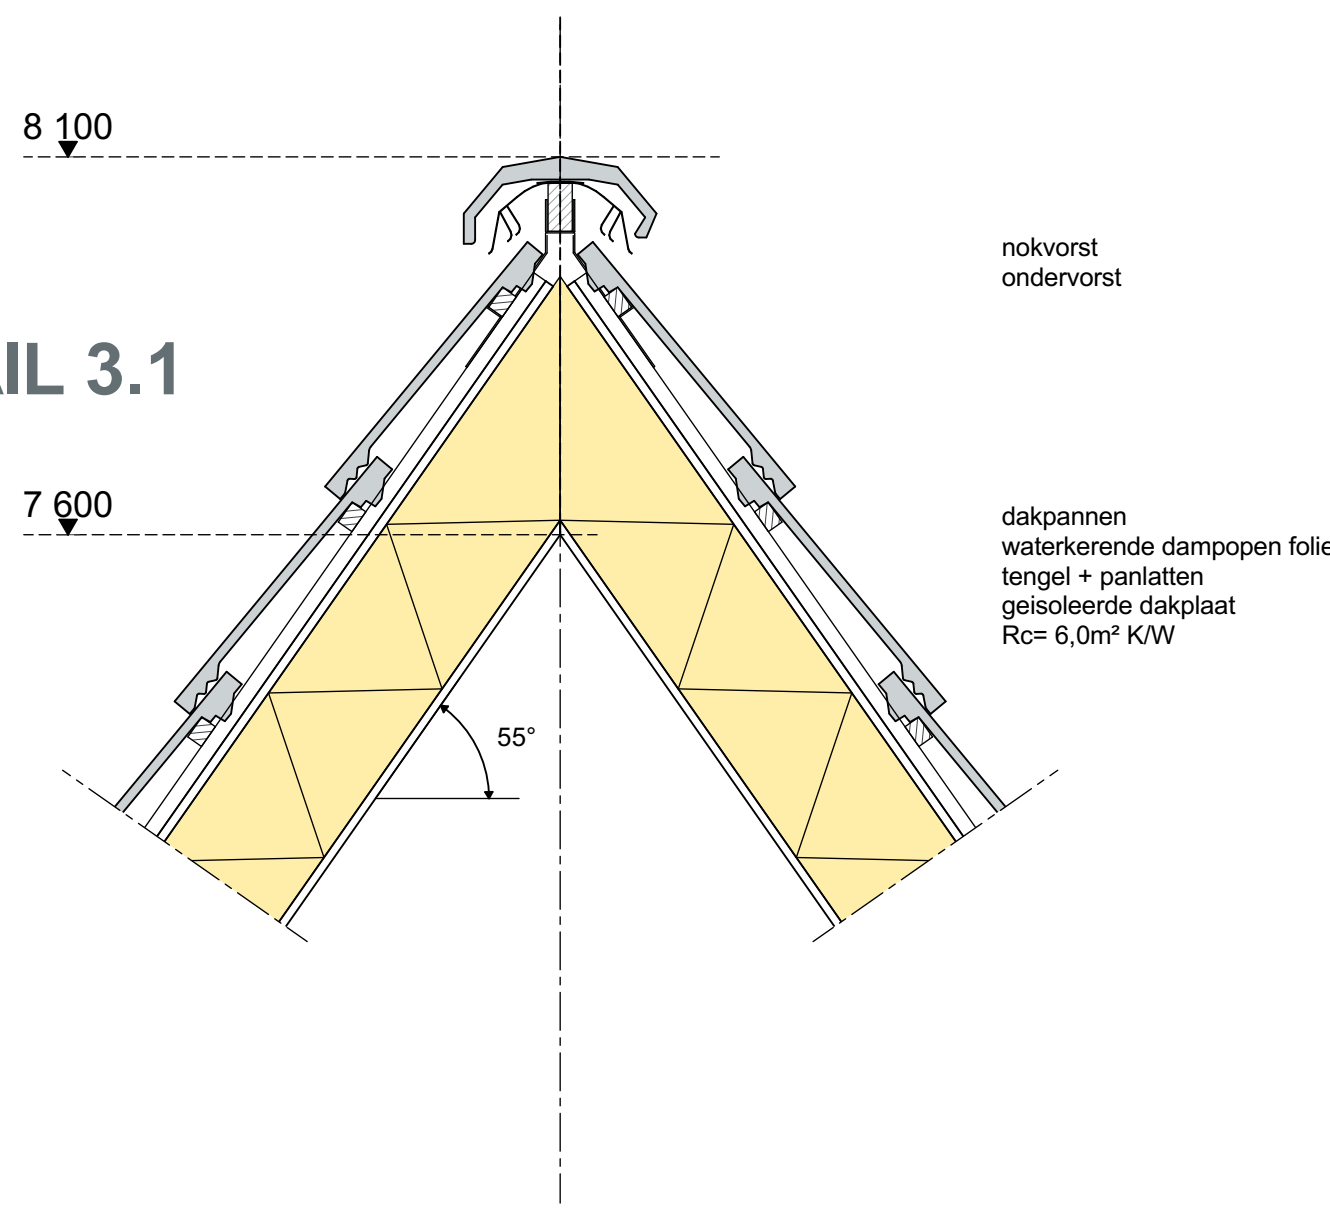


DETAIL 2.2

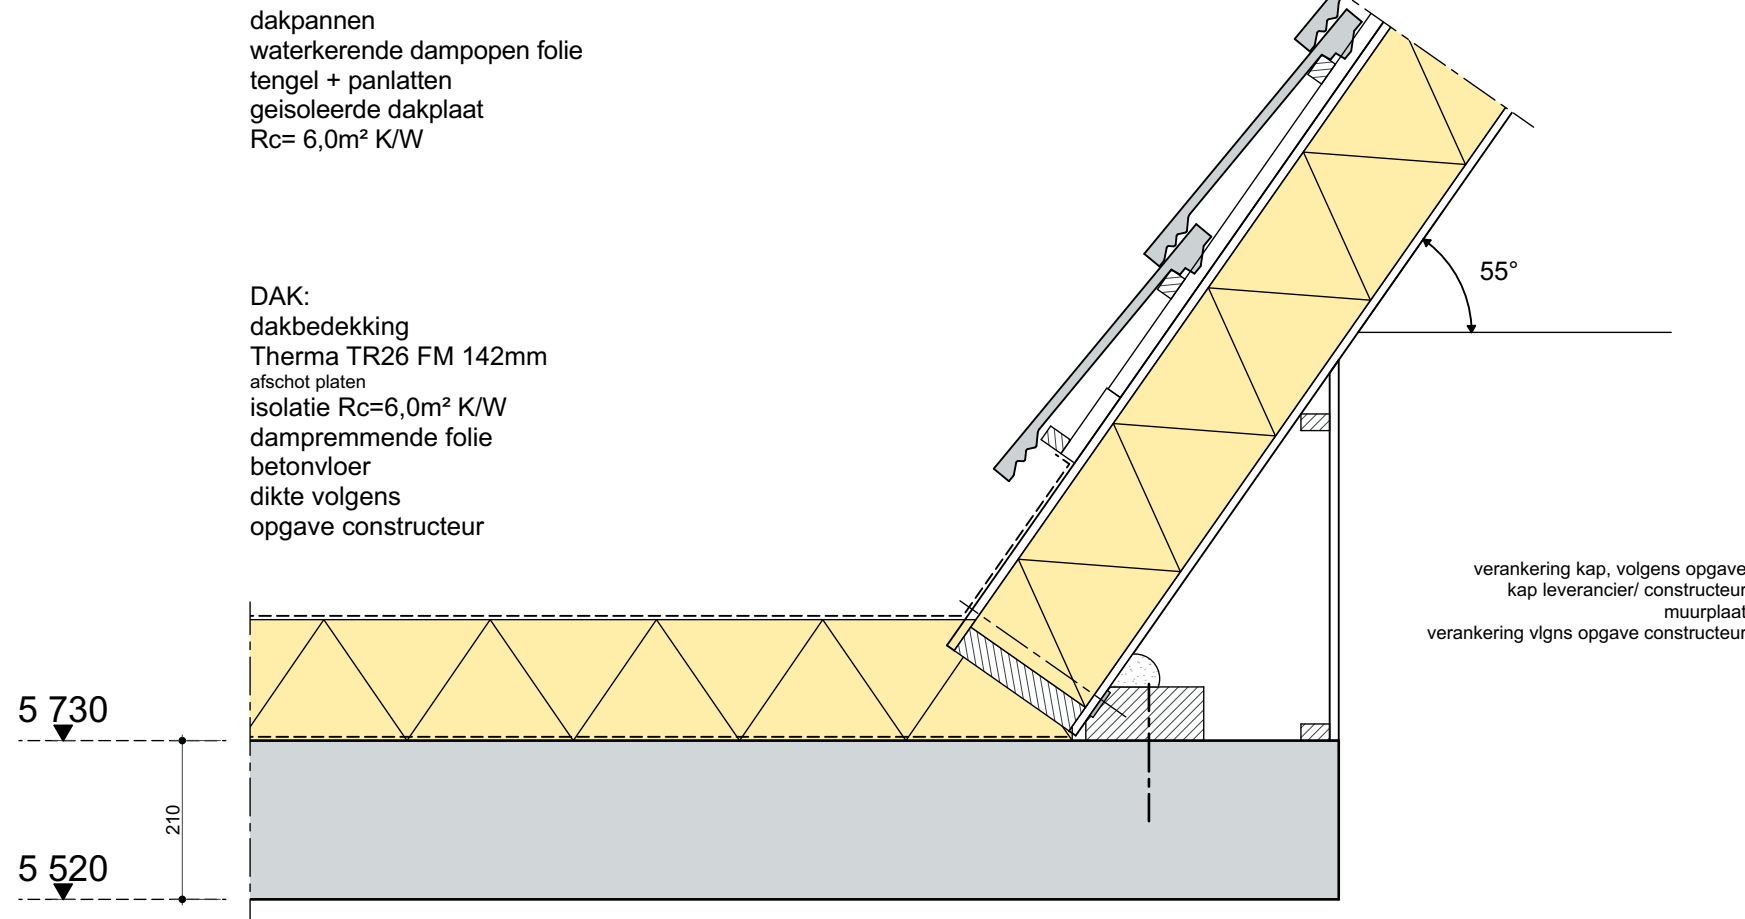


DETAIL 2.3

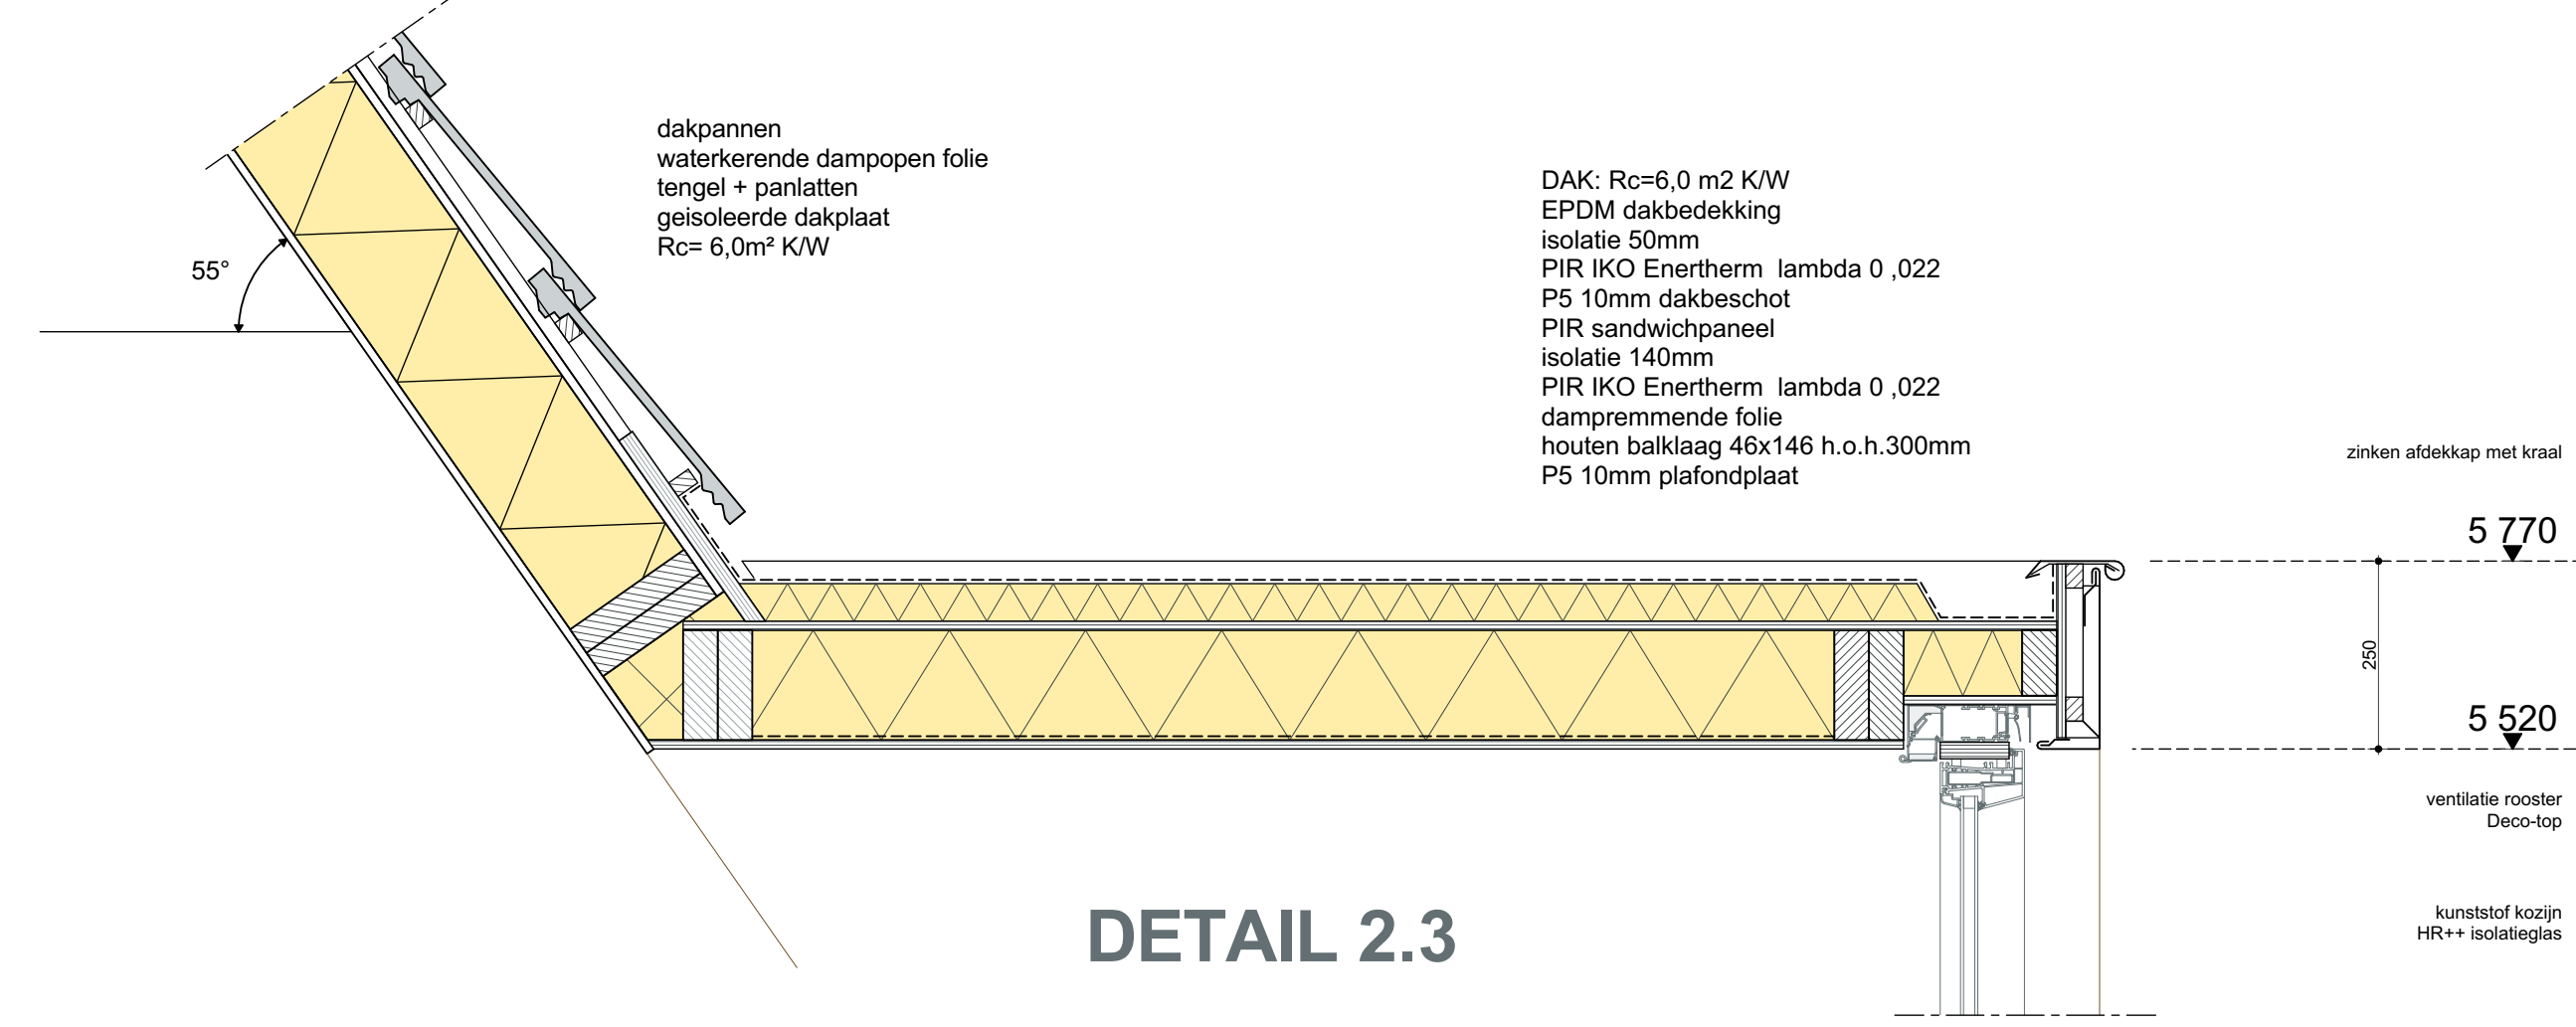


DETAIL 2.1

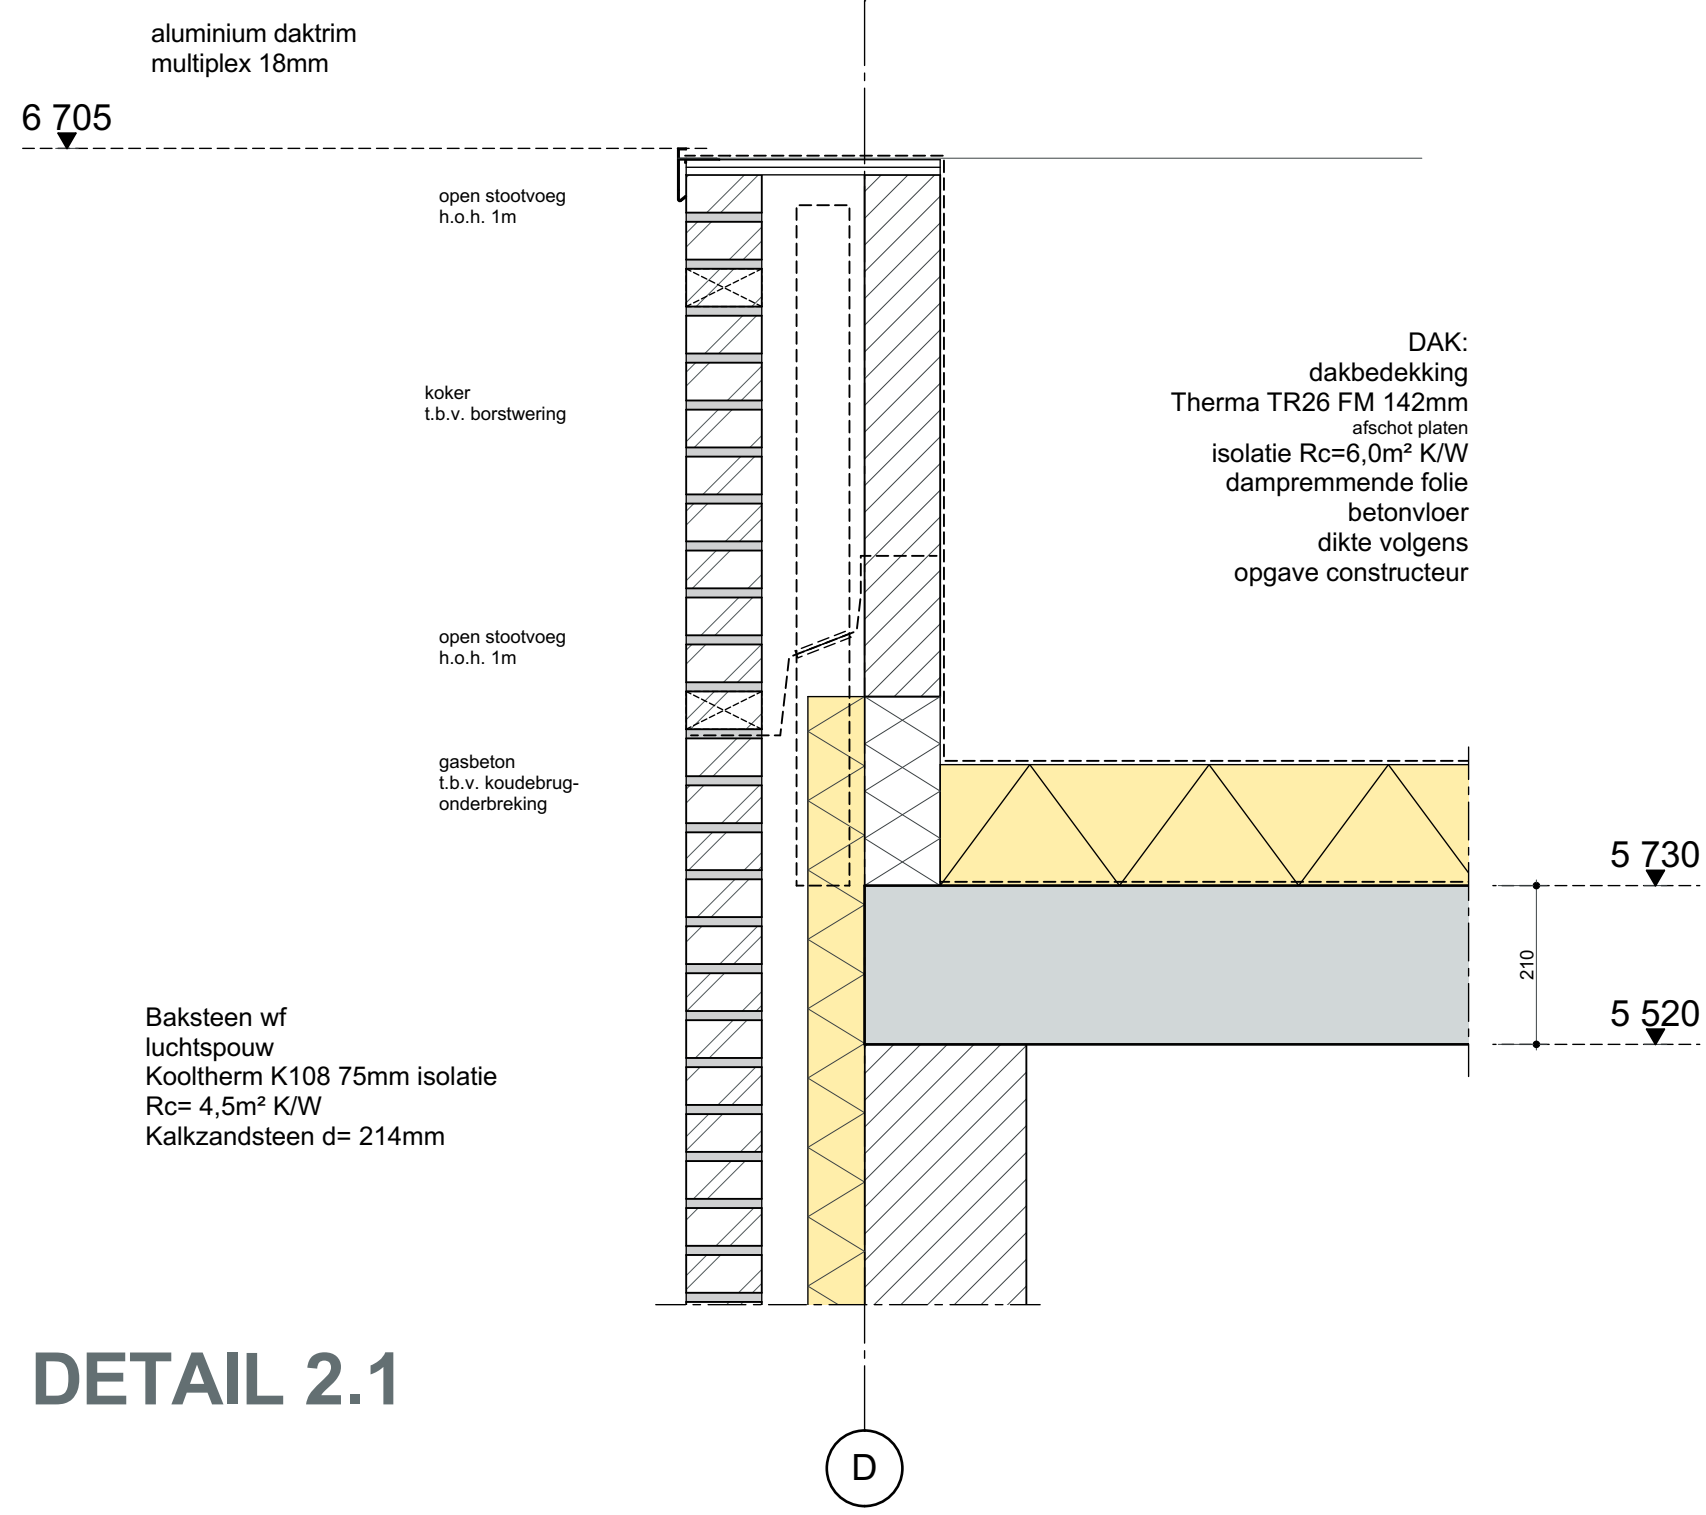


DETAIL 1.1

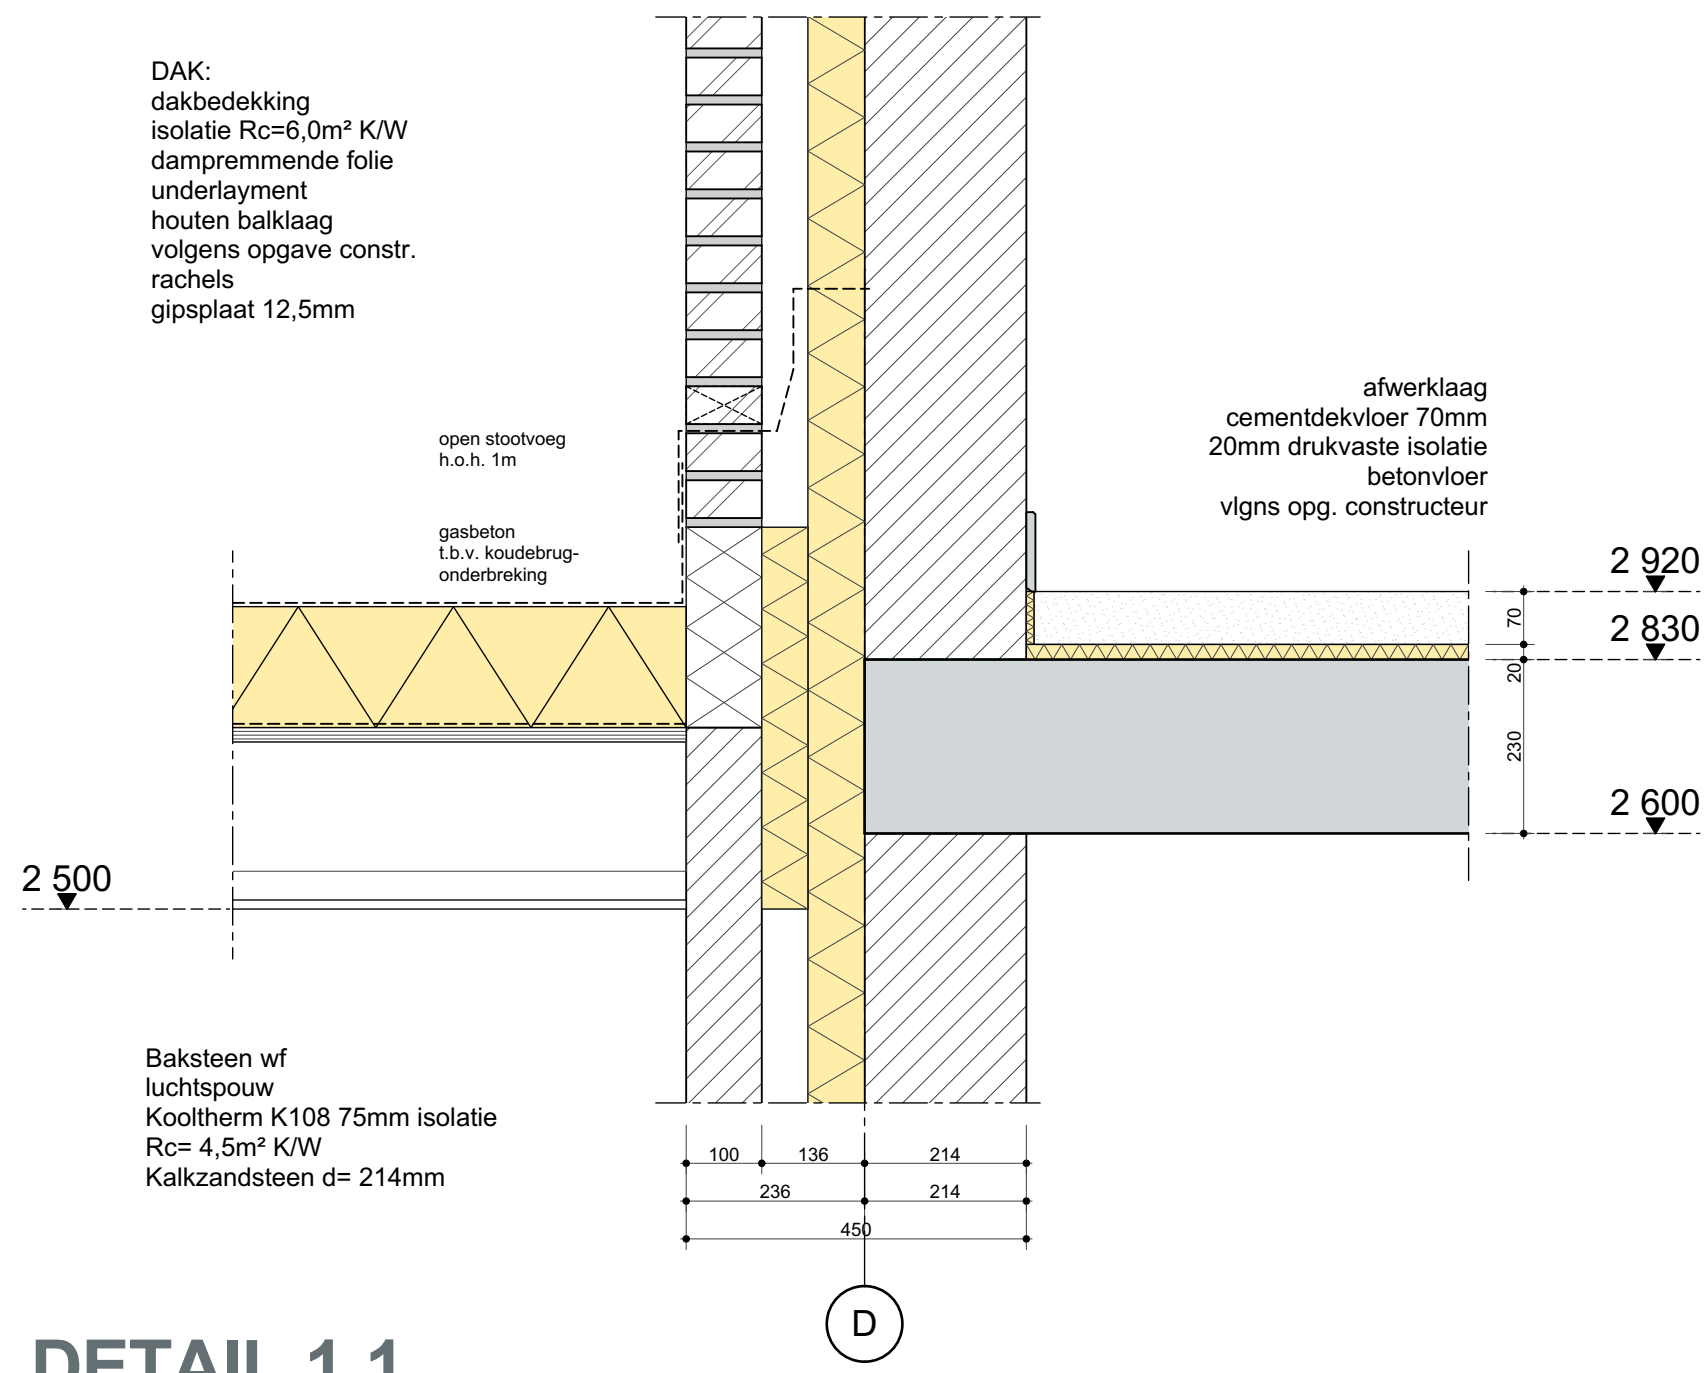


DETAIL 1.2

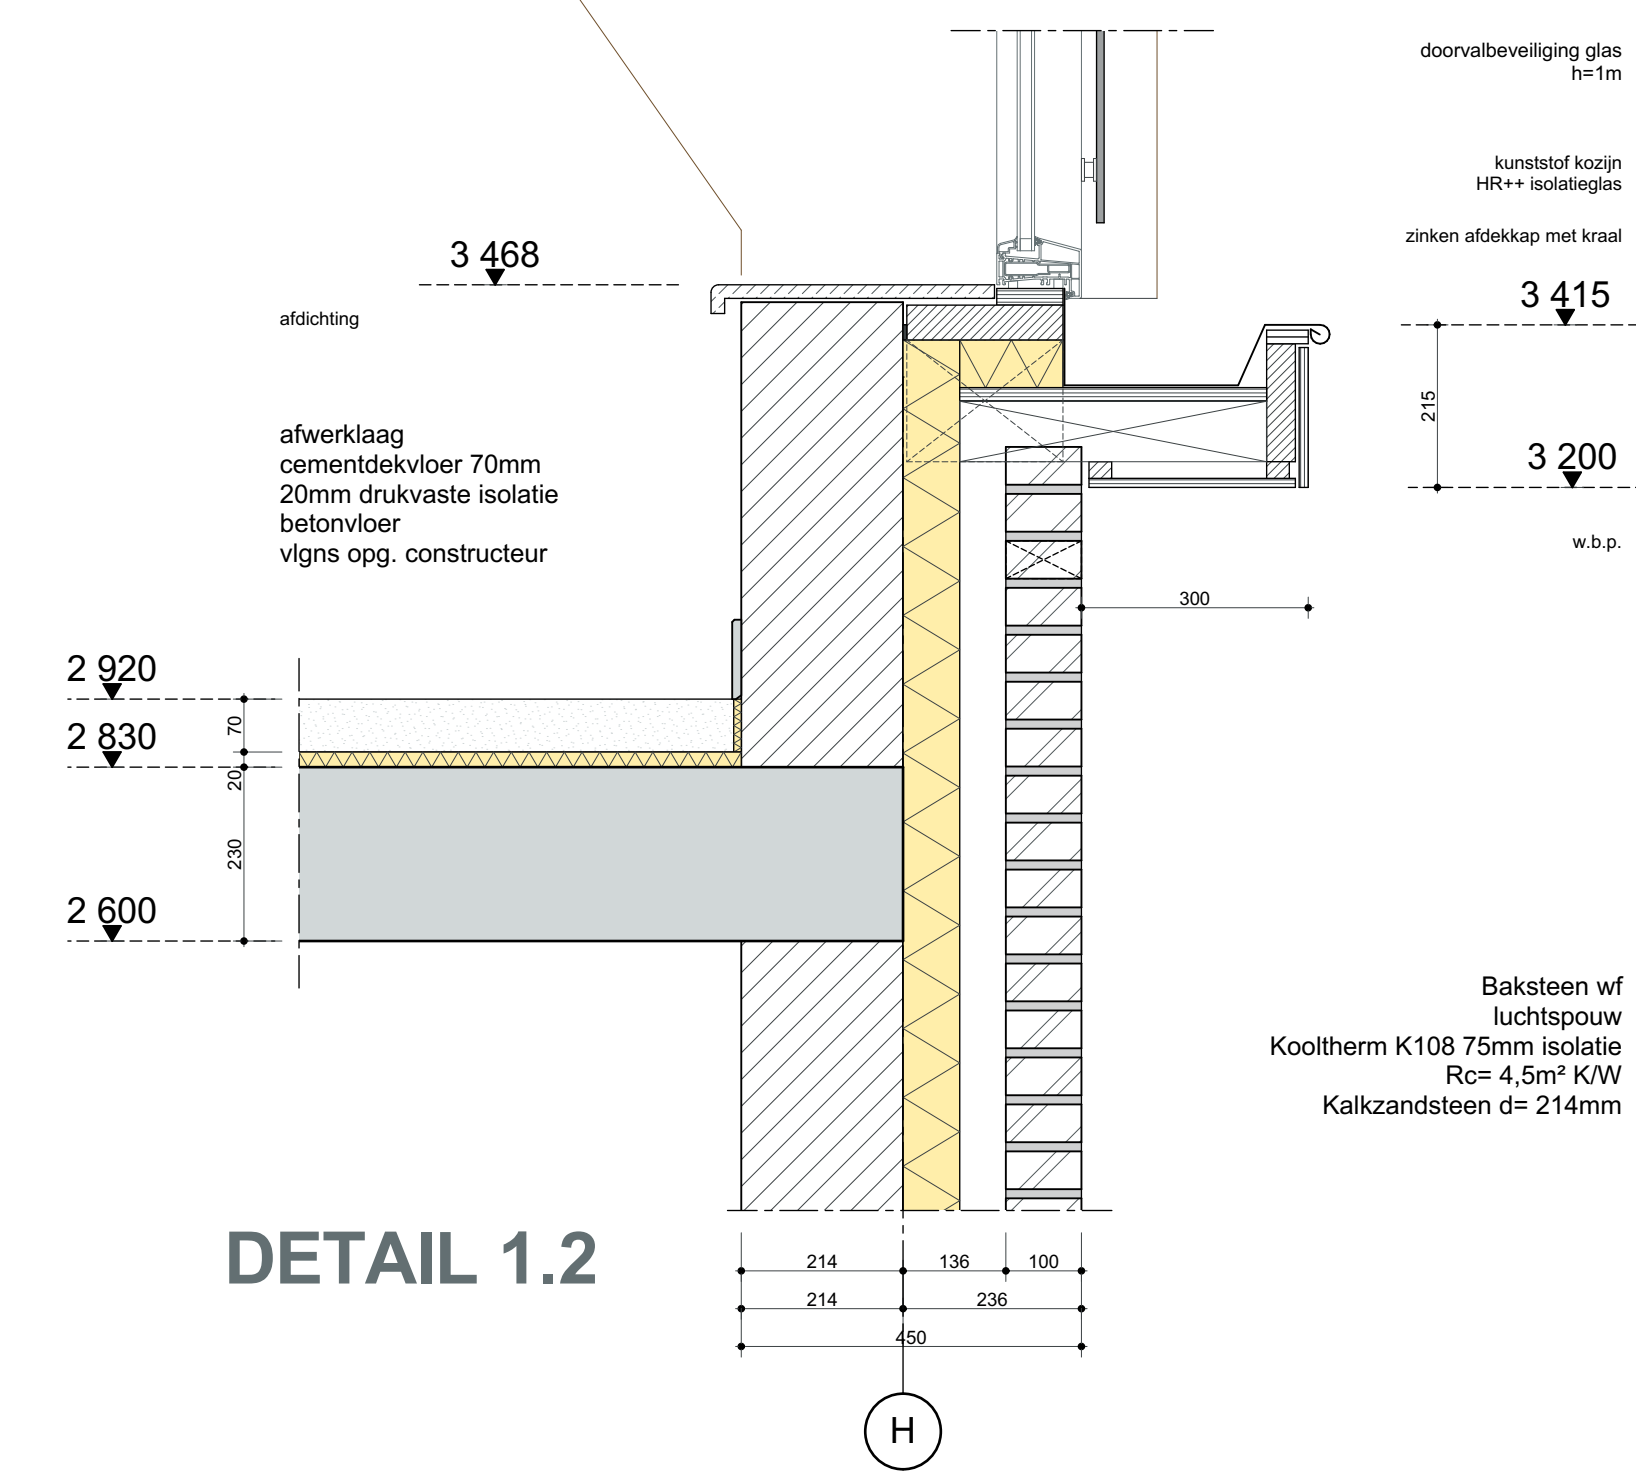

DETAIL 0.2

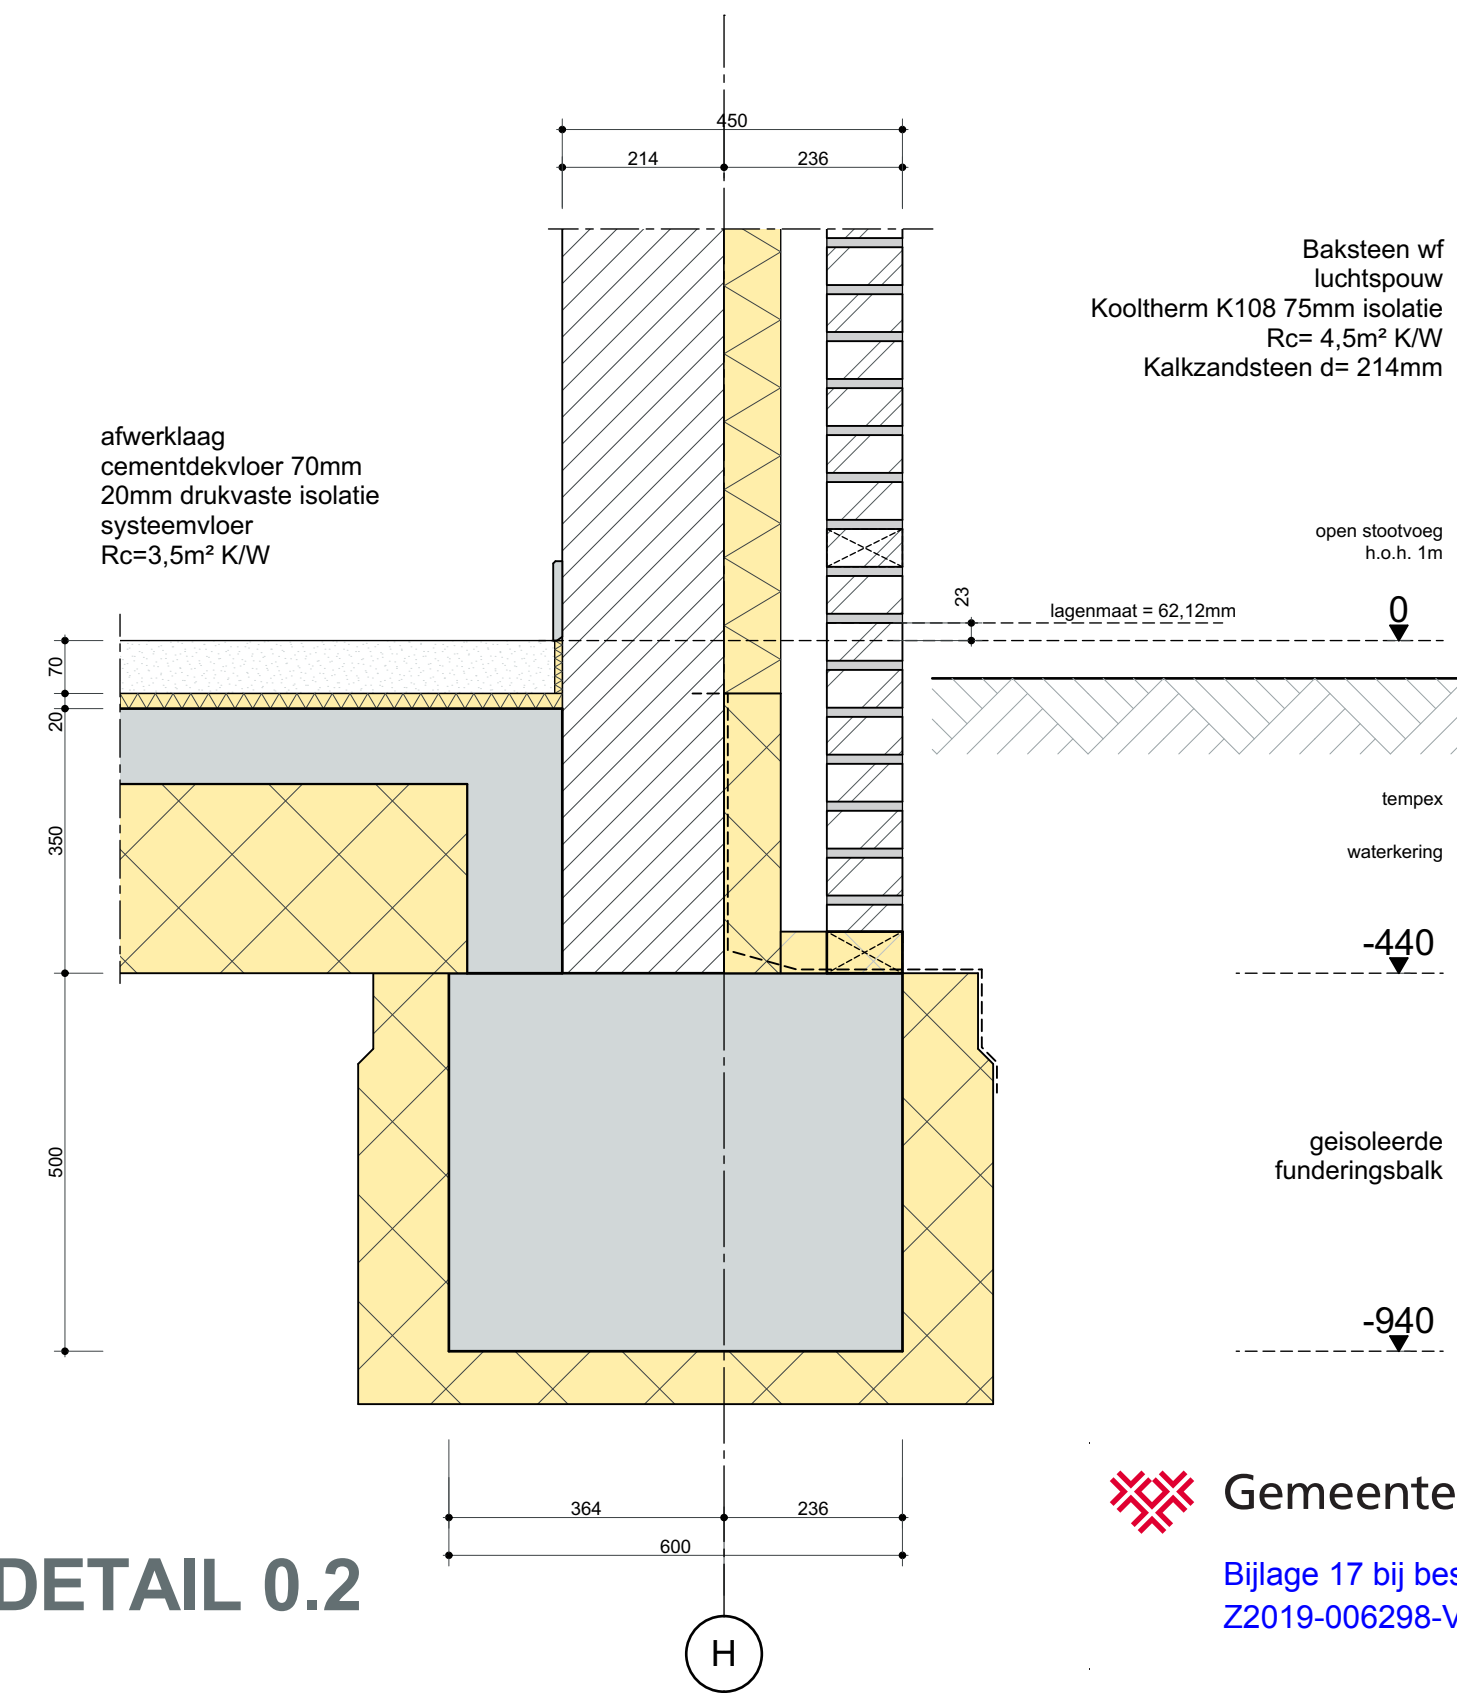

DETAIL 0.1

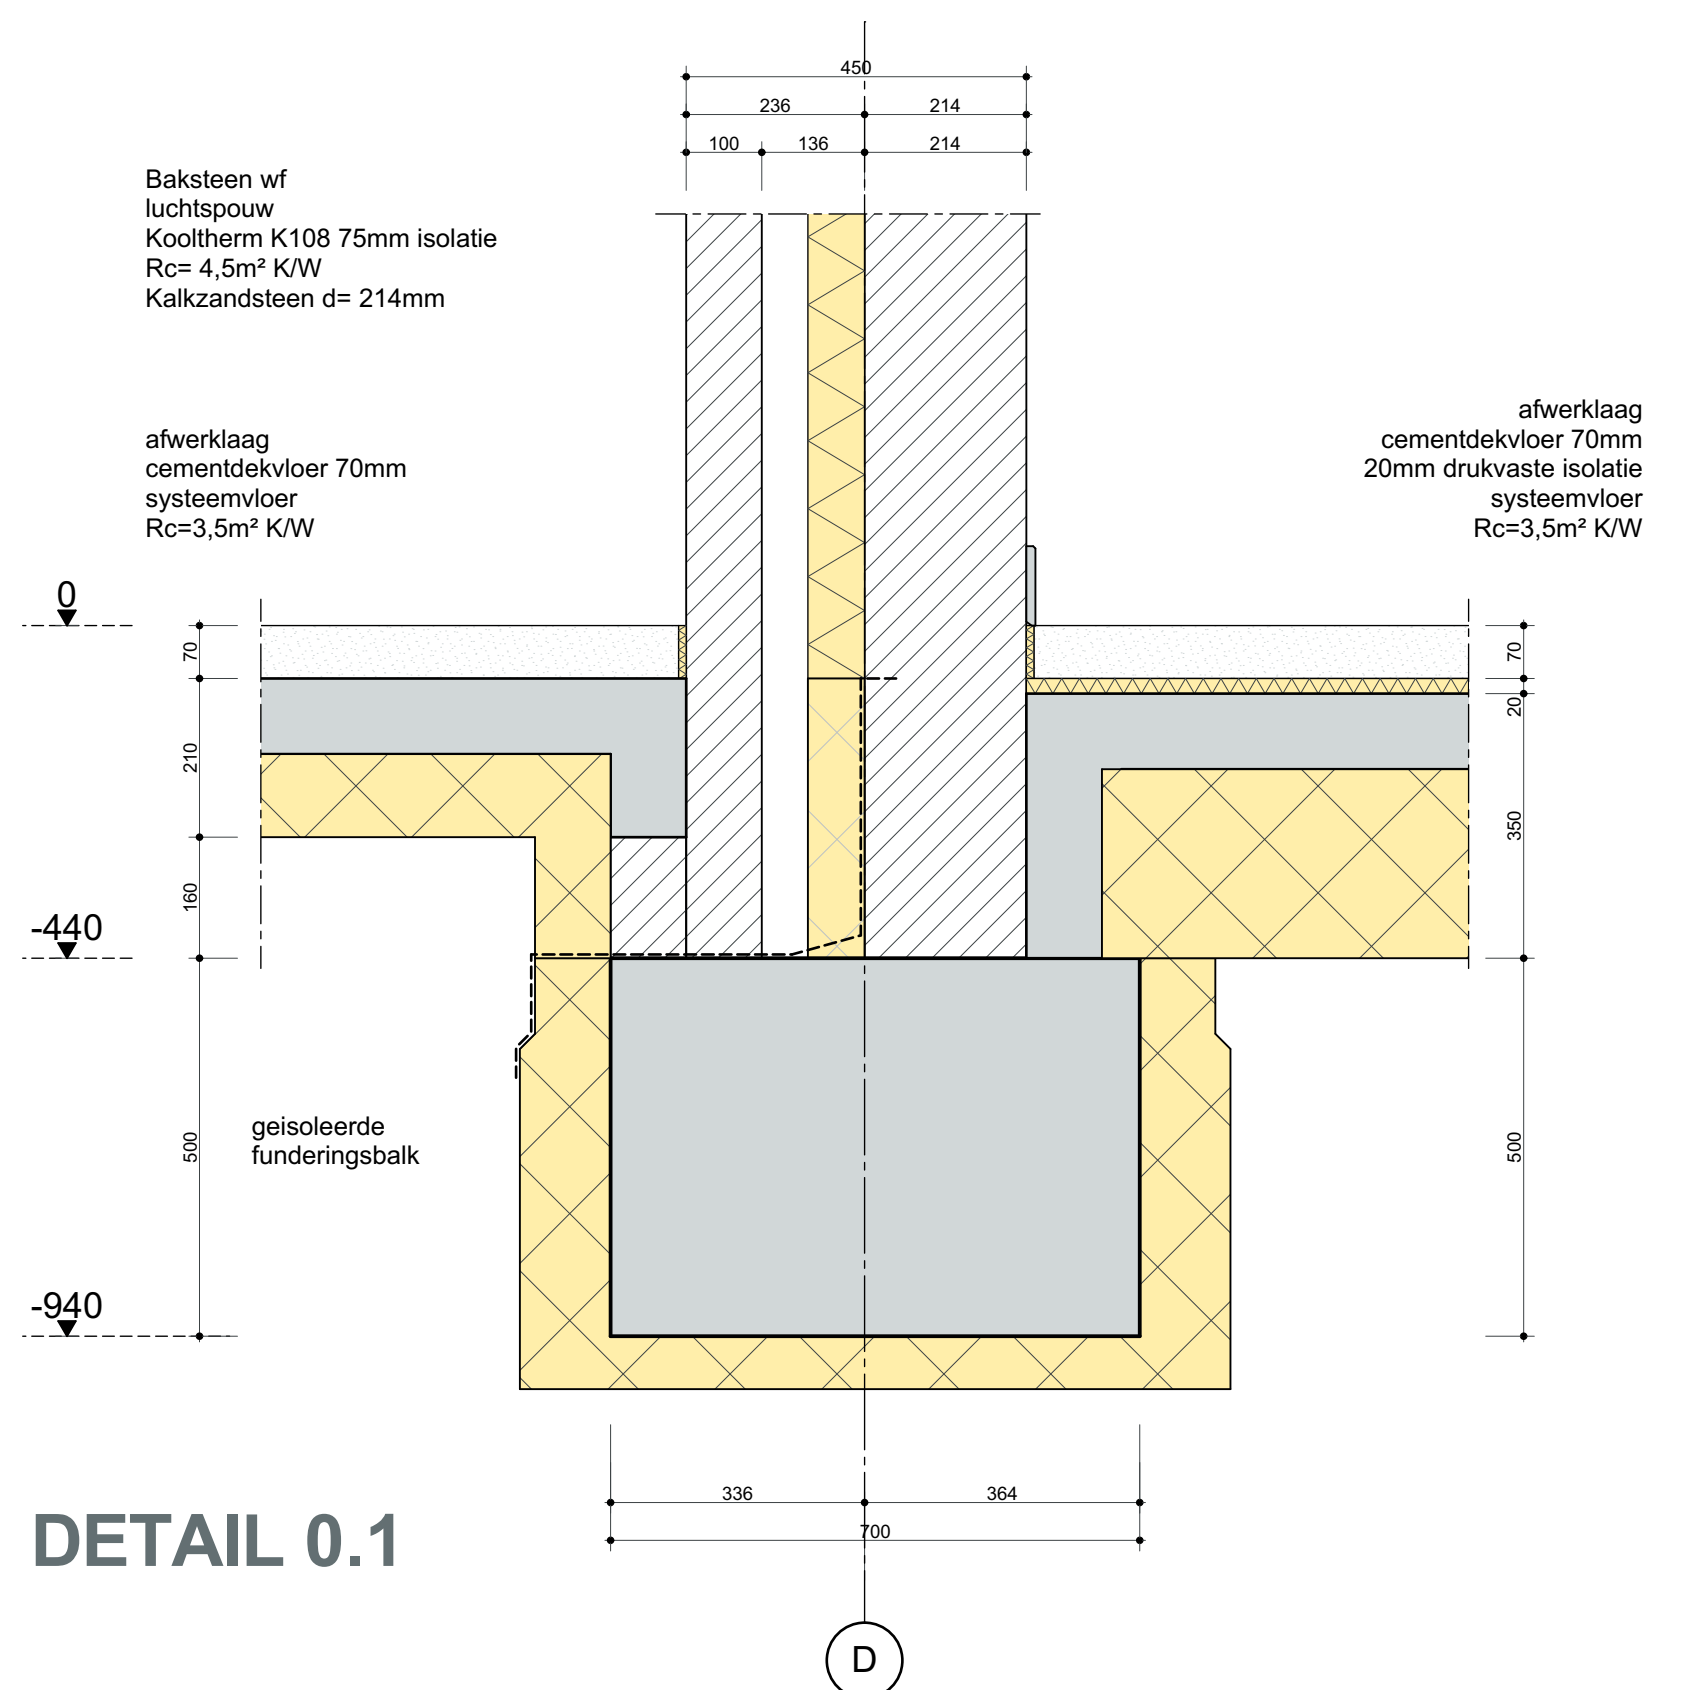

ALLE MATEN DOOR AANNEHEMERS TE CONTROLLEREN, EN VOOR START WERK VAST TE STELLEN

O&K
bouwkundig
tekenbureau

Gemeente Breda
Bijlage 17 bij besluit
Z2019-006298-V1

Postadres
Elisabethpark 9
4812 BM Eindhoven-Leur

www.okb.nl
info@okb.nl
06 12 09 75 73

Project	Valdijk 25 en 27 Prinsenbeek
Opdrachtgever	
Benaming	Principe details op str. A-A
Datum	08-11-2019
Wijziging	Schaal
Wijziging	Projectnr.
Wijziging	Bladnr.
	19-1000
	D.400