



B

A

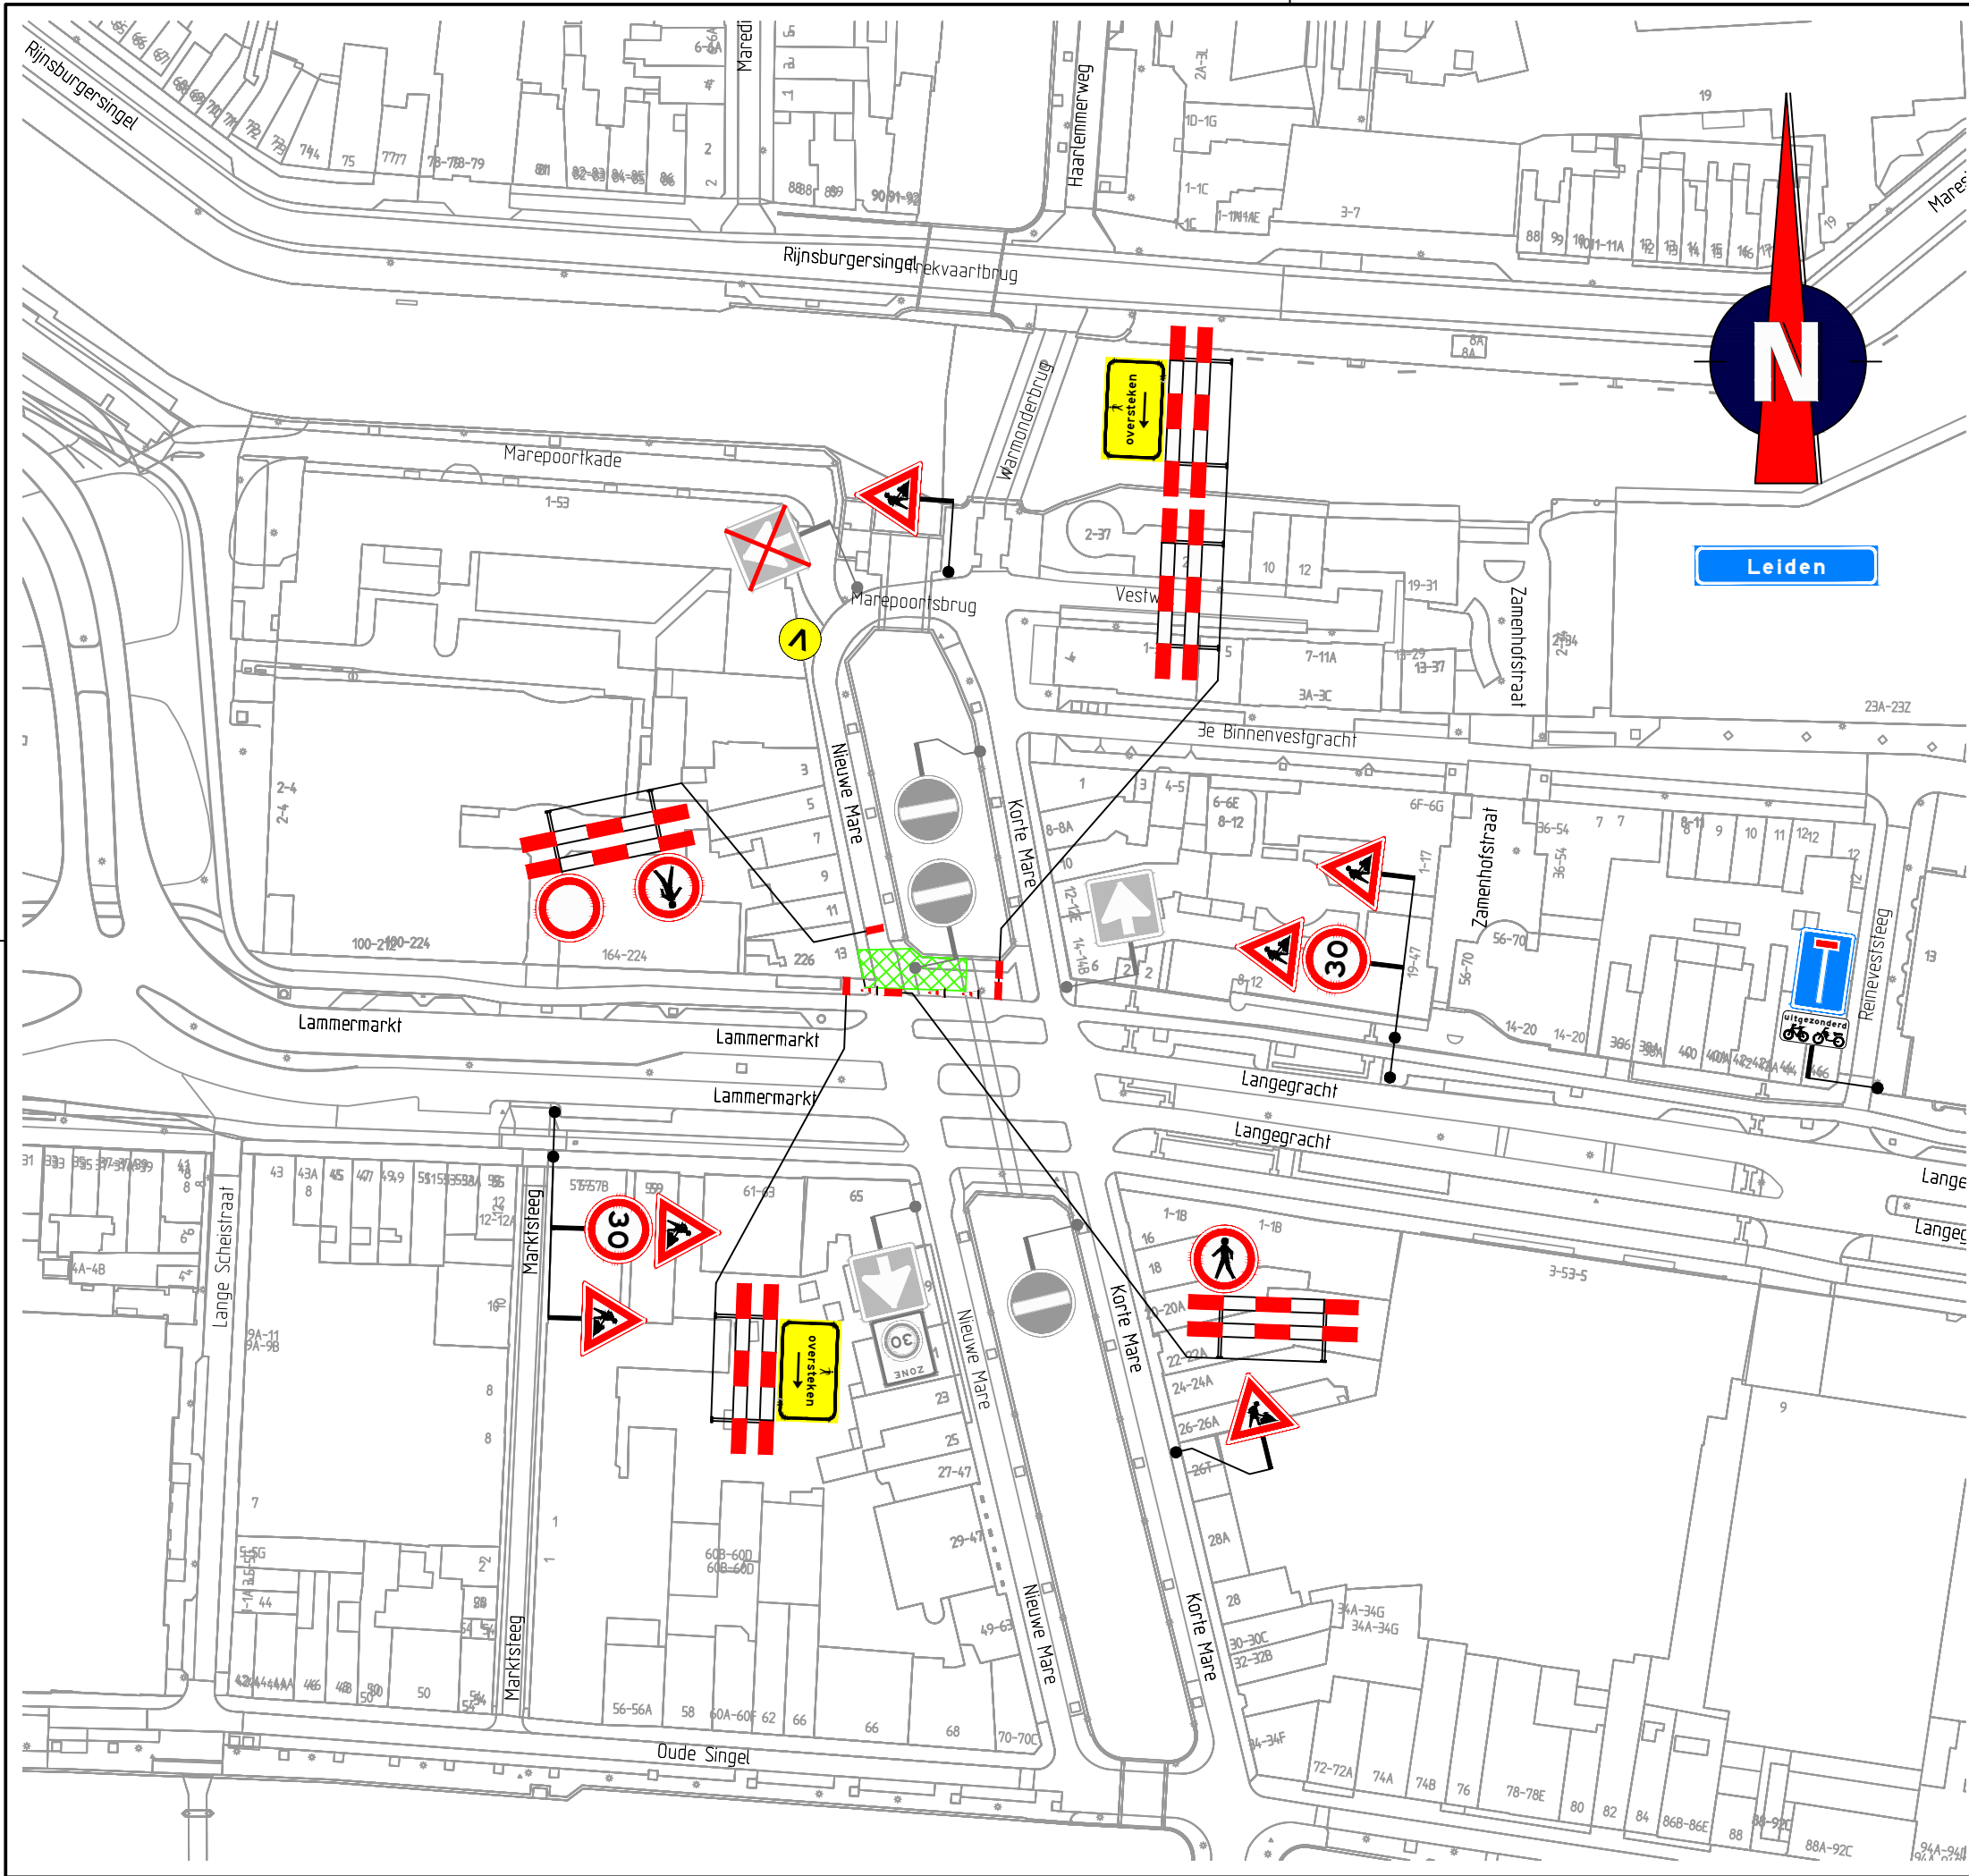

Locatie

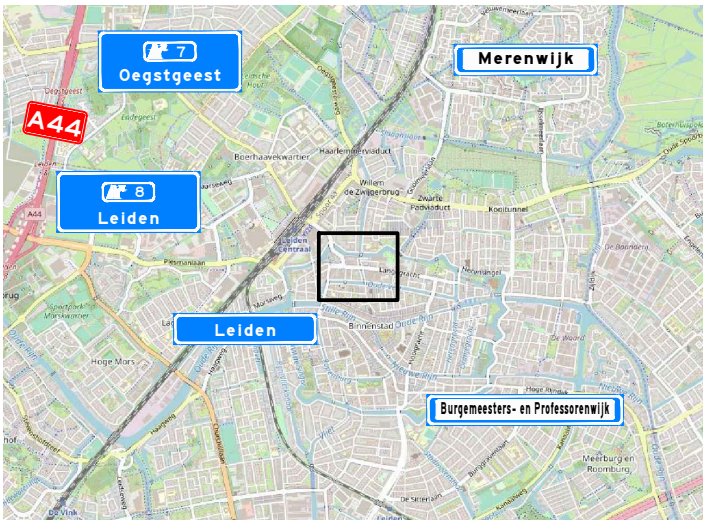

Opmerkingen

- afplakken/afkruisen conflicterende bebording
- de locatie van bebording is indicatief, de exacte locatie wordt in het werk bepaald

Verklaring

- werkruimte
- aanwezige bebording
- aanwezige bebording afplakken
- vooraankondigingsbord plaatsen twee weken voor aanvang van de werkzaamheden

Nieuwe Mare afgesloten
(dag datum/tijd)
tot (dag datum/tijd)

Behoort bij beschikking van
Burgemeester en Wethouders
van Leiden

BV. Z/21/3224463



NOK
Nederlands Certificatie Kantoor

BRL9101
TUOELIJKE VERKEERSMAATREGELEN

Versie: A	Omschrijving: Concept				
05-02-21	Getekend: JDI	Controle: FVE	2e controle:	Vrijgegeven:	



Menhilweg 12
5342 LS Oss
Postbus 160
5340 AD Oss
Tel: 0412 - 70 02 00
www.itsned.nl



Project: Volkerwessels Engineering

Onderdeel: Verkeersmaatregelen
Nieuwe Mare, Leiden
locatie 1

Schaal: 1:1000	Formaat: A3
Tekening nummer: 850840-04A01-A	Blad 1 van 1

B

A



- afplakken/afkruisen conflicterende bebording
- de locatie van bebording is indicatief, de exacte locatie wordt in het werk bepaald

	werkruimte
	aanwezige bebording
	aanwezige bebording afplakken
	vooraankondigingsbord plaatsen twee weken voor aanvang van de werkzaamheden

NCK
Nederlands Certificatie Kantoor

BRL9101
TIJDELIJKE VERKEERSMAATREGELEN


Versie: A		Omschrijving: Concept			
05-02-21	Geleend: JDI	Controle: FVE	2e controle:	Vrijgegeven:	




Project: Volkerwessels Engineering

Onderdeel: Verkeersmaatregelen
Nieuwe Mare, Leiden
locatie 2

Schaal:	1:1000	Formaat:	A3
Tekening nummer:	850840-05A01-A	Blad	1 van 1

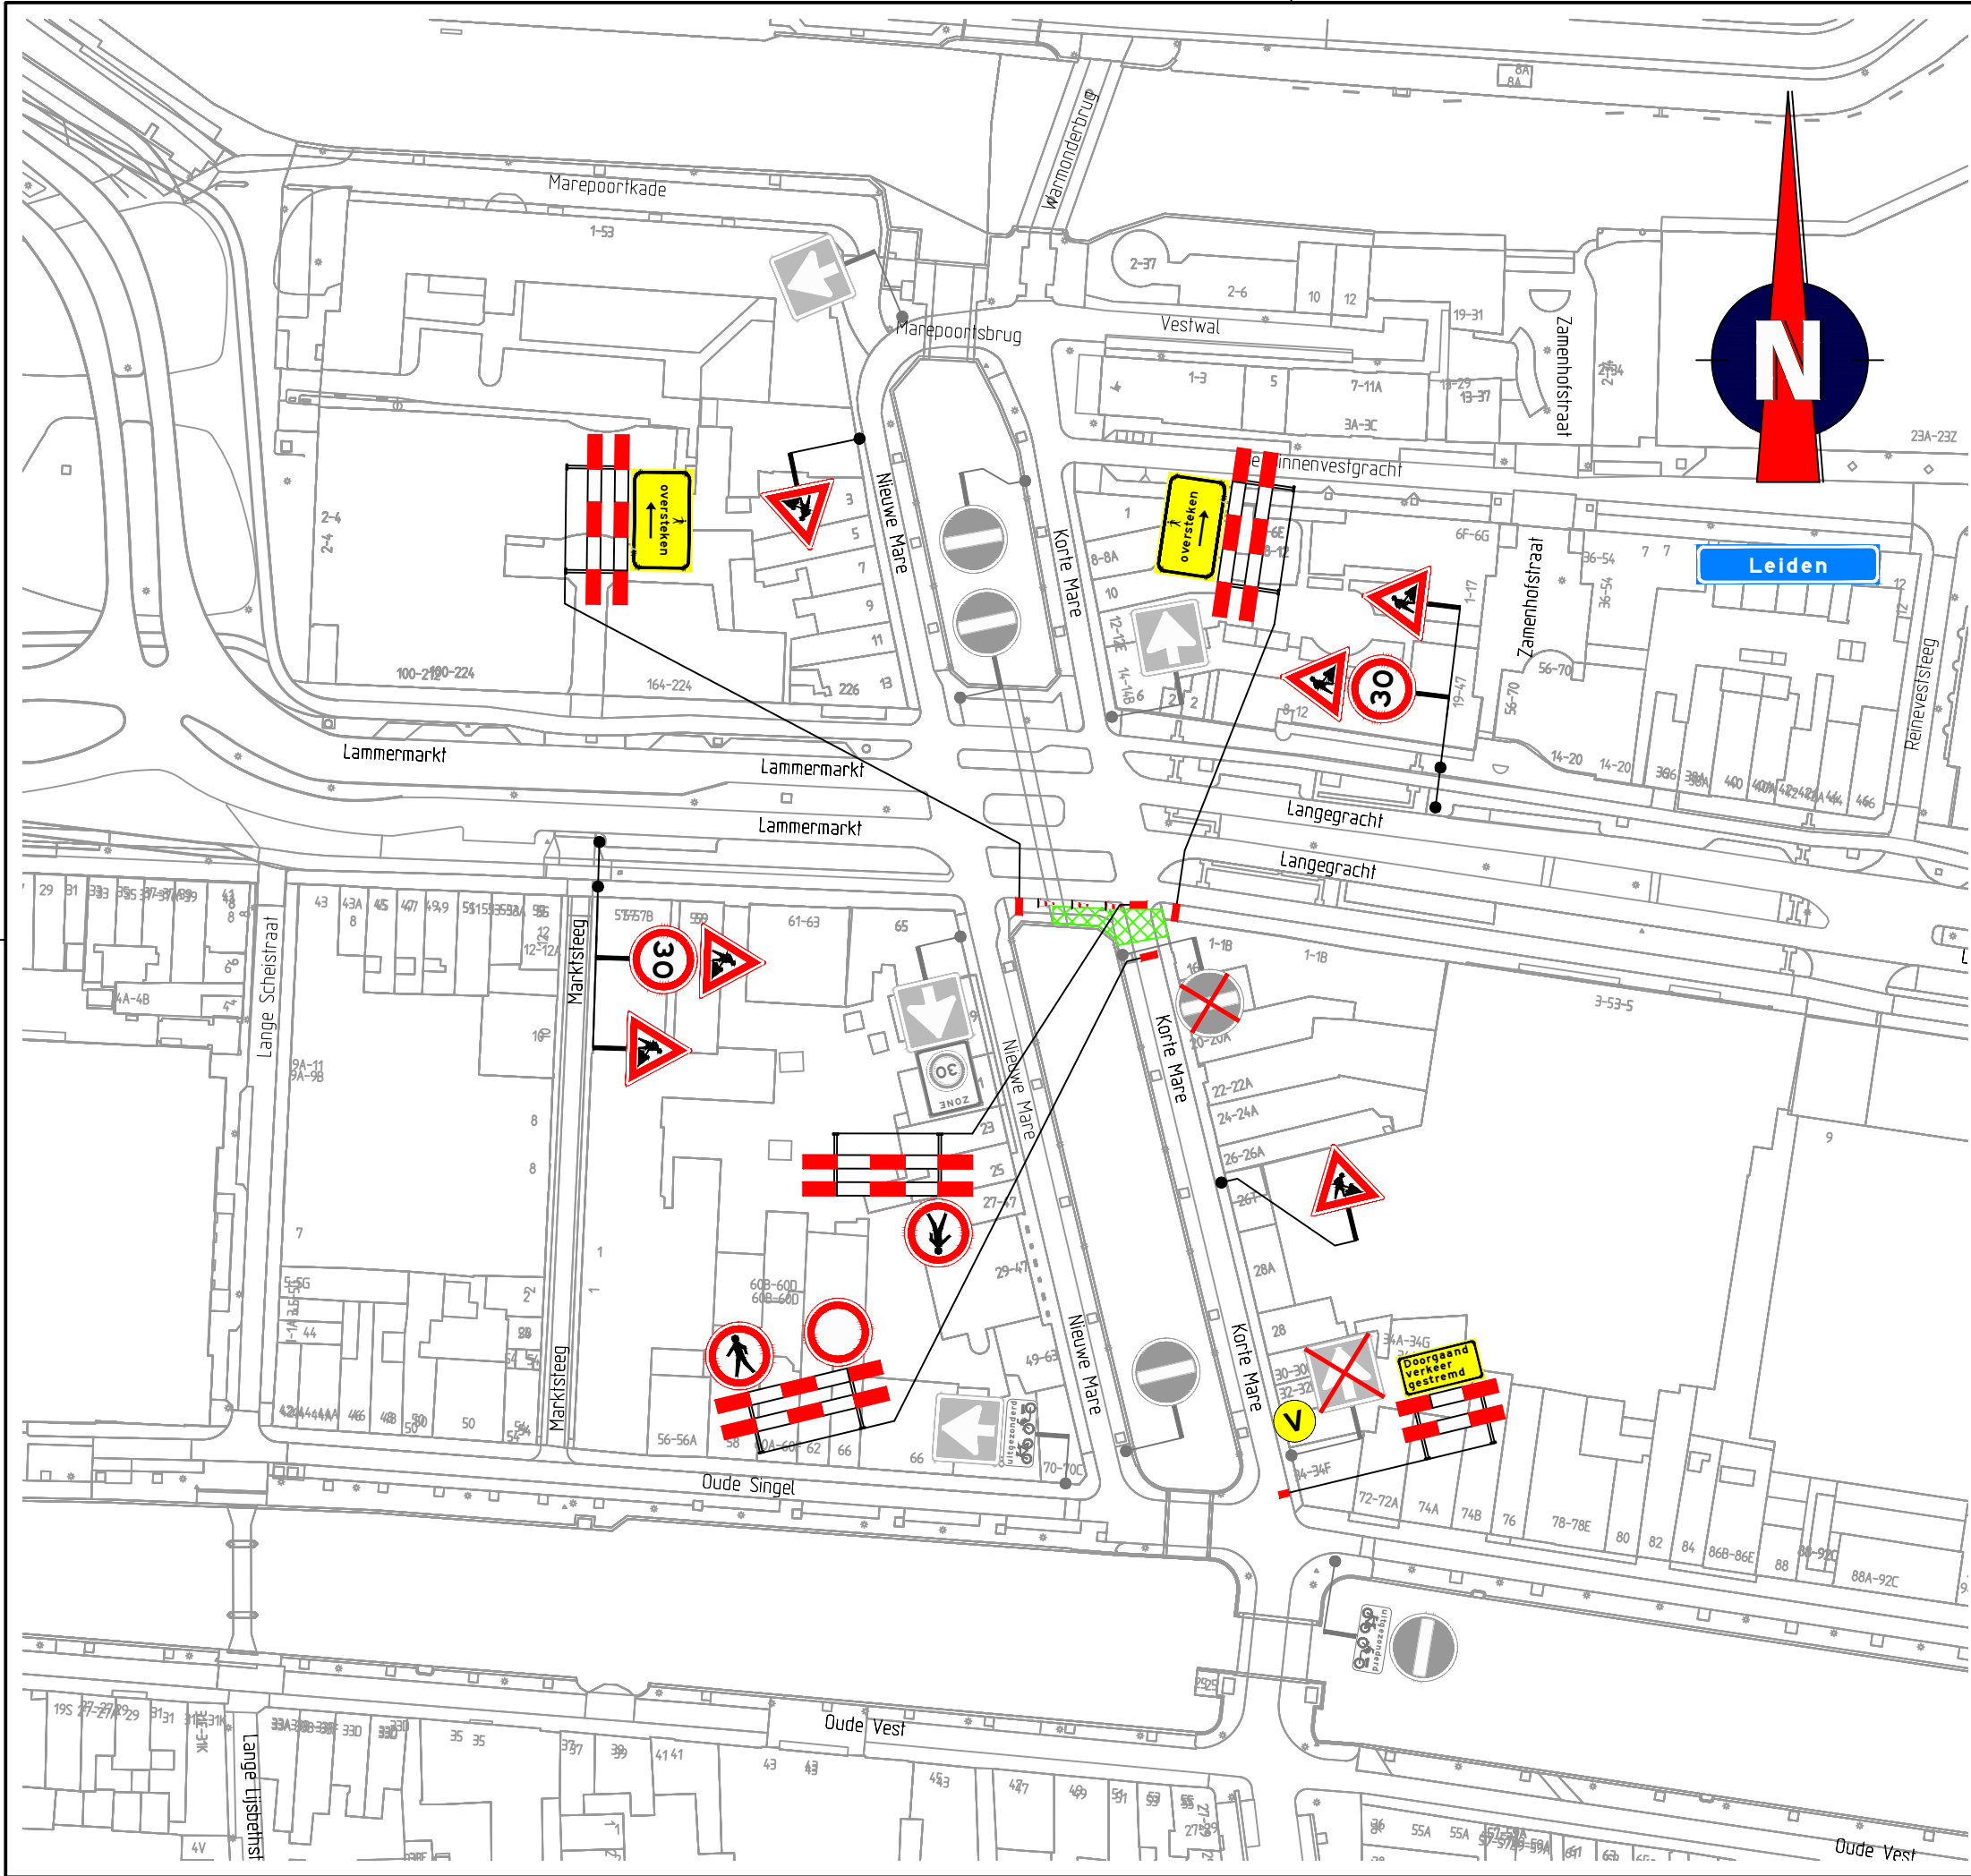

Locatie

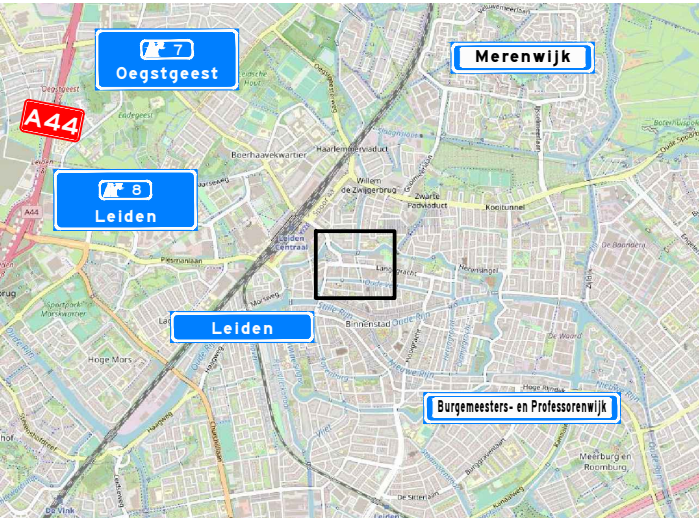

Opmerkingen

- afplakken/afkruisen conflicterende bebording
- de locatie van bebording is indicatief, de exacte locatie wordt in het werk bepaald

Verklaring

- werkruimte
- aanwezige bebording
- aanwezige bebording afplakken
- vooraankondigingsbord plaatsen twee weken voor aanvang van de werkzaamheden

Korte Mare afgesloten
(dag datum/tijd)
tot (dag datum/tijd)




Versie: A Omschrijving: Concept
05-02-21 Getekend: JDI Controle: FVE 2e controle: Vrijgegeven:




Project: Volkerwessels Engineering

Onderdeel: Verkeersmaatregelen
Korte Mare, Leiden
locatie 3

Schaal: 1:1000 Formaat: A3
Tekening nummer: 850840-06A01-A Blad 1 van 1

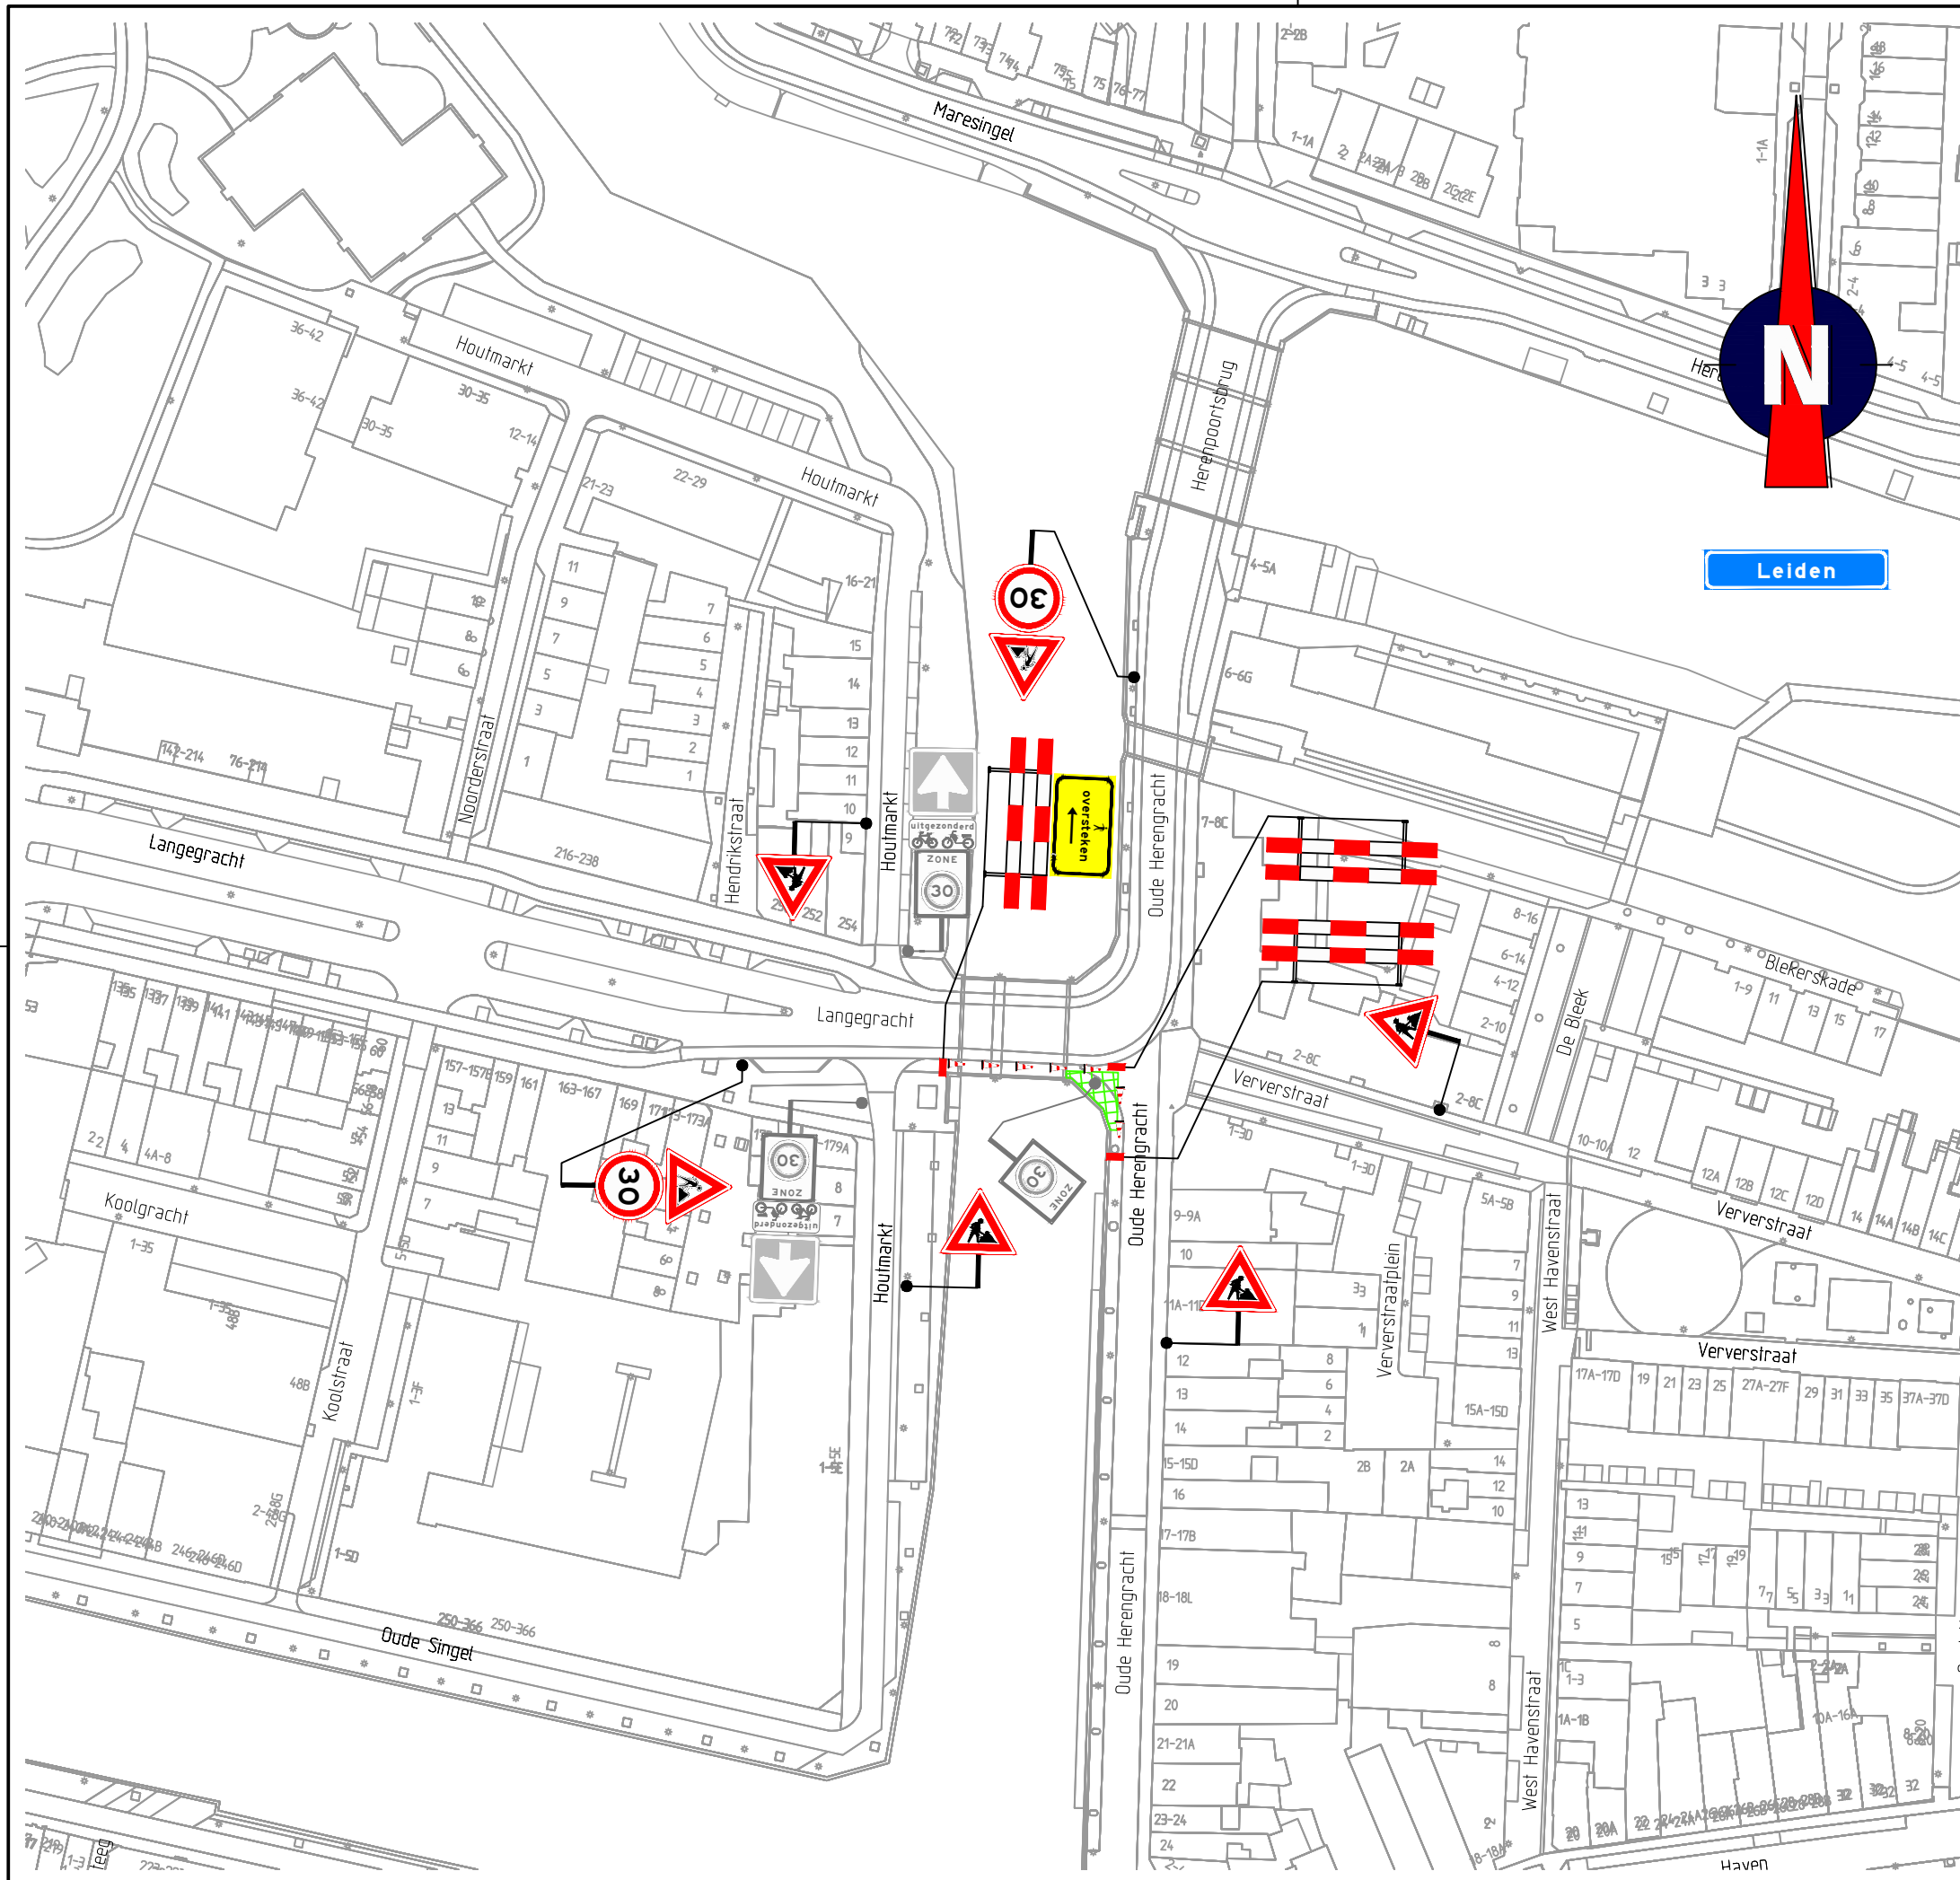

Locatie

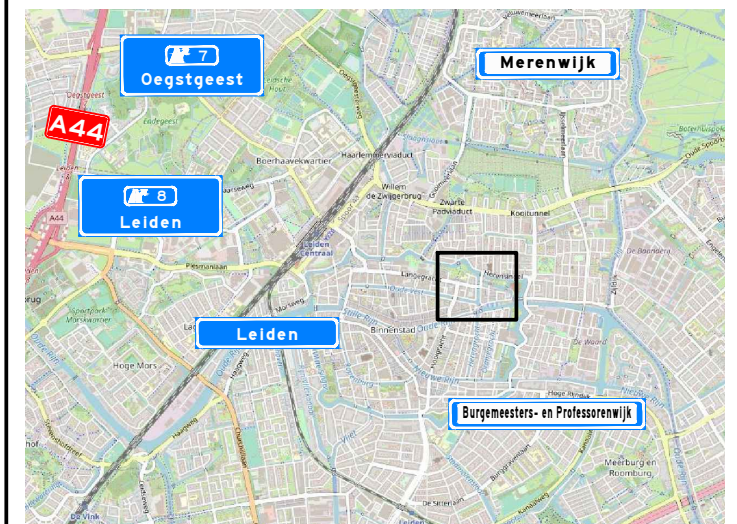

Opmerkingen

- afplakken/afkruisen conflicterende bebording
- de locatie van bebording is indicatief, de exacte locatie wordt in het werk bepaald

Verklaring



werkrumte



aanwezige bebording



Versie: **A** Omschrijving: **Concept**

05-02-21

1 Getekend: JDI

Controle:

2e controle:

/rijgegevens:



Menhirweg 12
5342 LS Oss
Postbus 160
5340 AD Oss
Tel: 0412 - 70 02 00
www.tsned.nl



Project: Volkerwessels Engineering

Onderdeel: **Verkeersmaatregelen**
Oude Herengracht, Leiden
locatie 4

Schaal: 1:1000

Formaat: **A3**

Tekening
nummer: 850840-07A01-A

Blad 1 van 1



1