


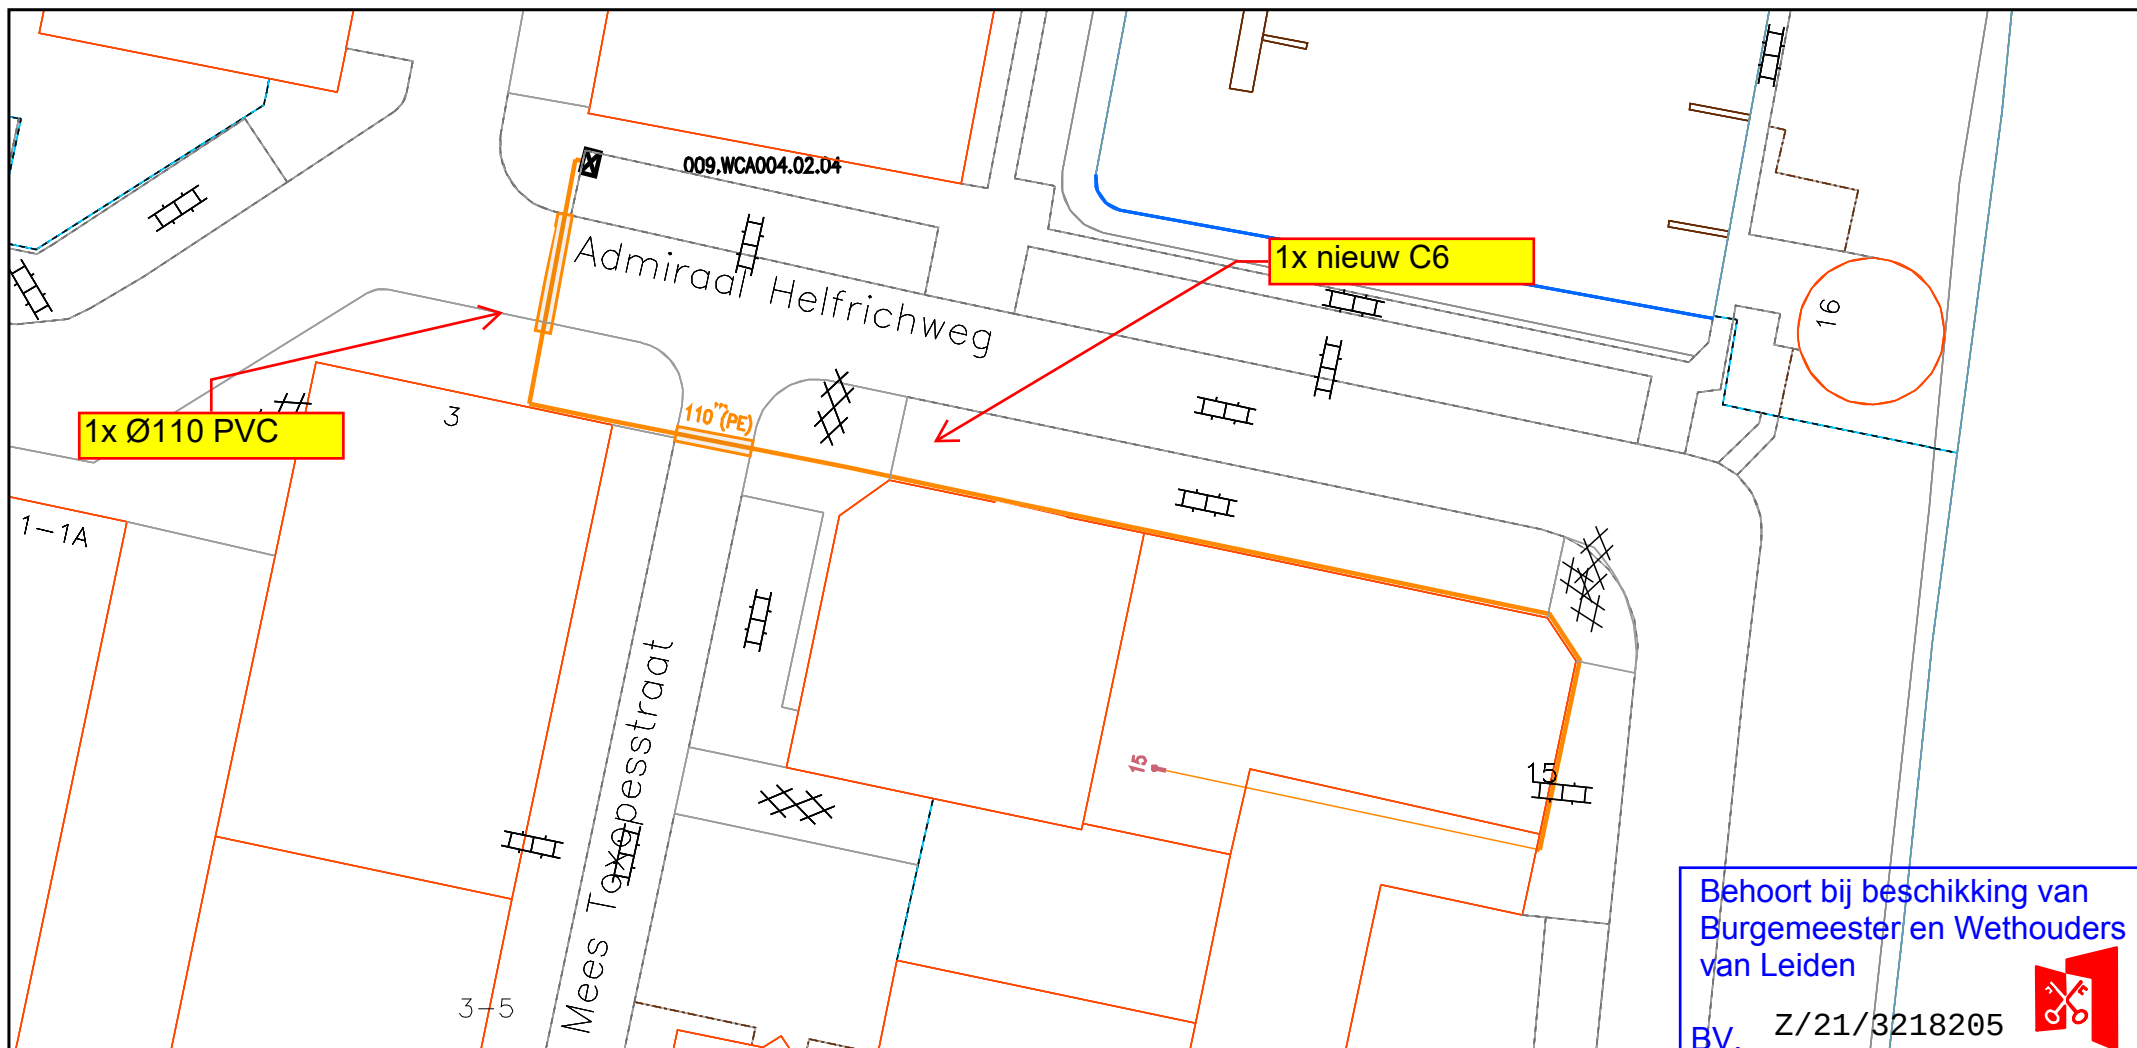

Legenda

-  Behuizing / Huisje(in bedrijf)
-  Geul(gepland)
-  Kabelgoot(gepland)
-  Mantelbuis(gepland)

GOEDGEKEURD VOOR UITVOERING

CIAG

d.d.: 19-01-2021

Paraaf: 

Title:

01532664_DORUS_RIJKERSWEG_15_LEIDEN

Nummer 95139-463815

LEIDEN

LEIDEN

Schaal: 1:500

User: nvleeuwen

ACE: CATV

Plotdatum: 19/01/2021

Size: A4

vodafone  Ziggo 

