


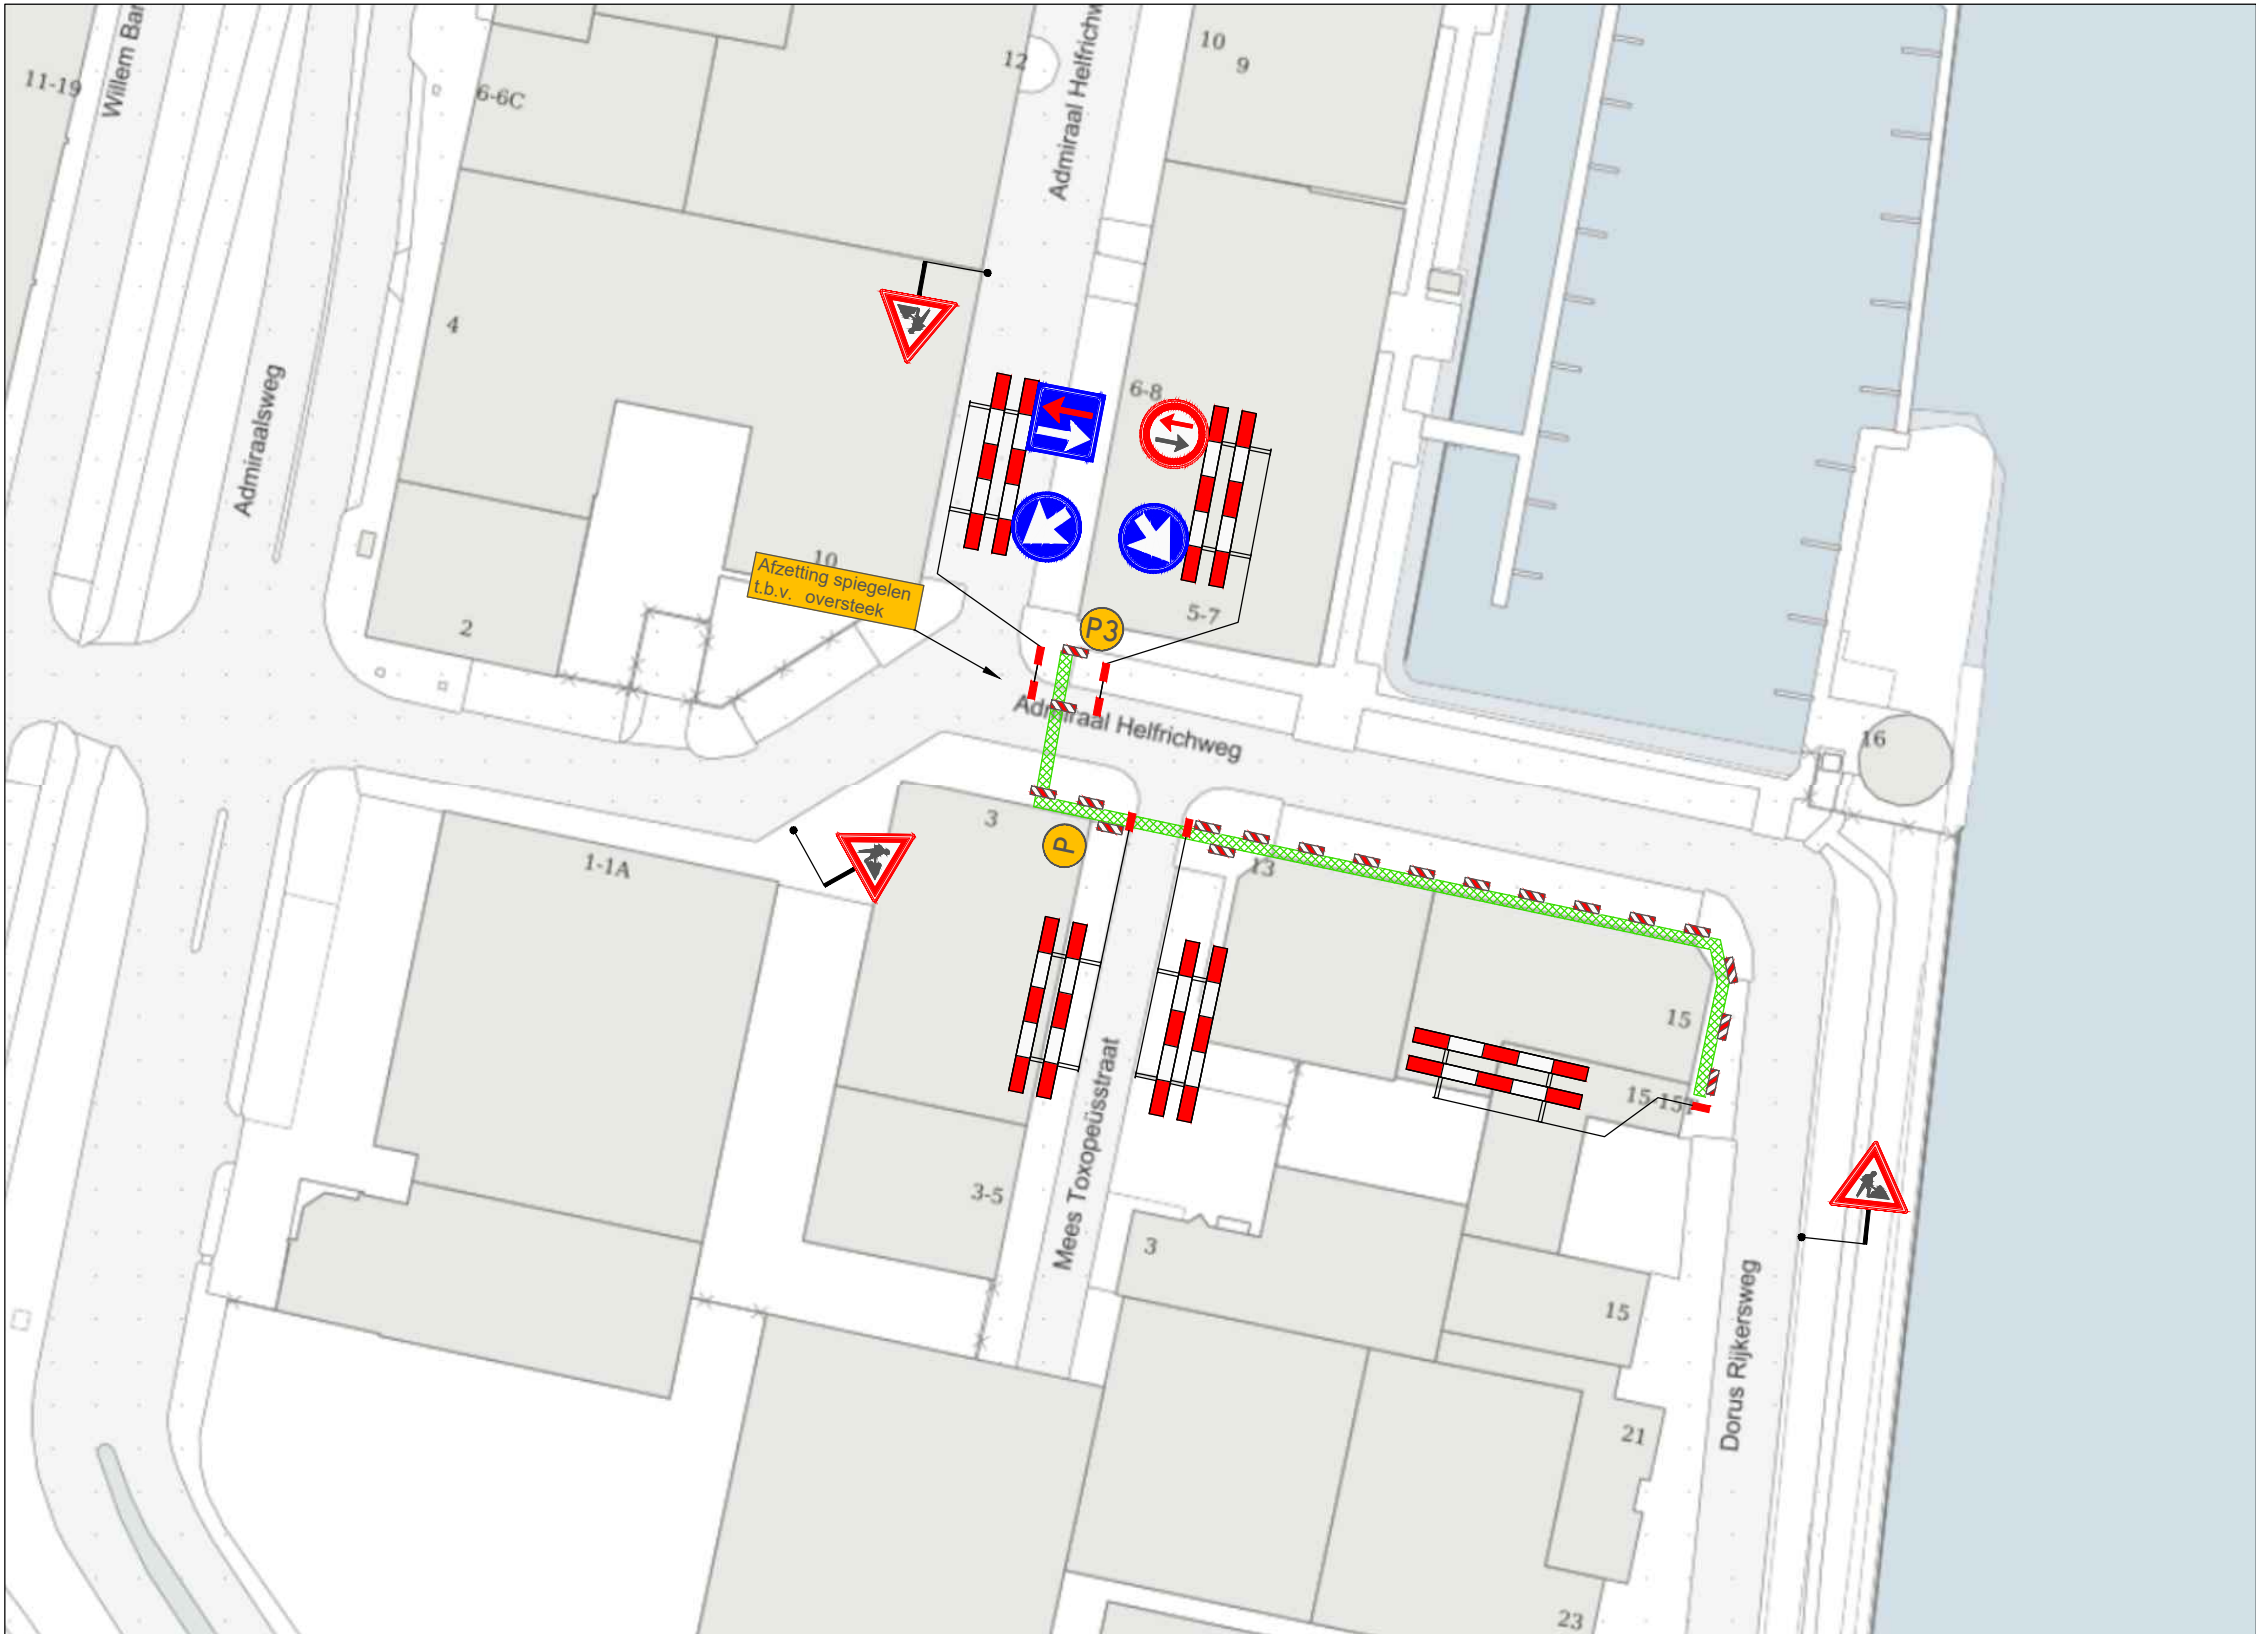

VERKLARING

- Werkvak
- Schrikhek
- Geleidebaken / Verkeerskegel 120
- Parkeerverbod twee weken van te voren plaatsen




Behoort bij beschikking van
Burgemeester en Wethouders
van Leiden

Z/21/3218205

BV.



LOCATIE

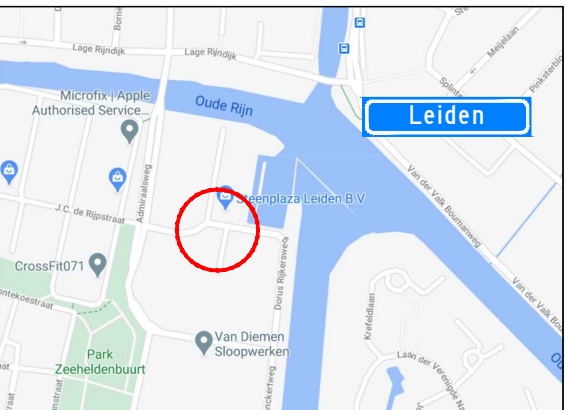

Project: Werkzaamheden Dorus Rijkersweg 15 te Leiden							Opdrachtgever:			
Onderdeel: Afzetting t.b.v. civiele werkzaamheden										
		A	25-01-21	Concept		A. Muje	Z. Batasun			Project nummer:
Formaat: A3L	Schaal: n.v.t.	Wijziging	Datum	Omschrijving		Tekenaar	Controle	Tekening nummer: 21.043.40A01-A		Referentie opdrachtgever: 2101001