


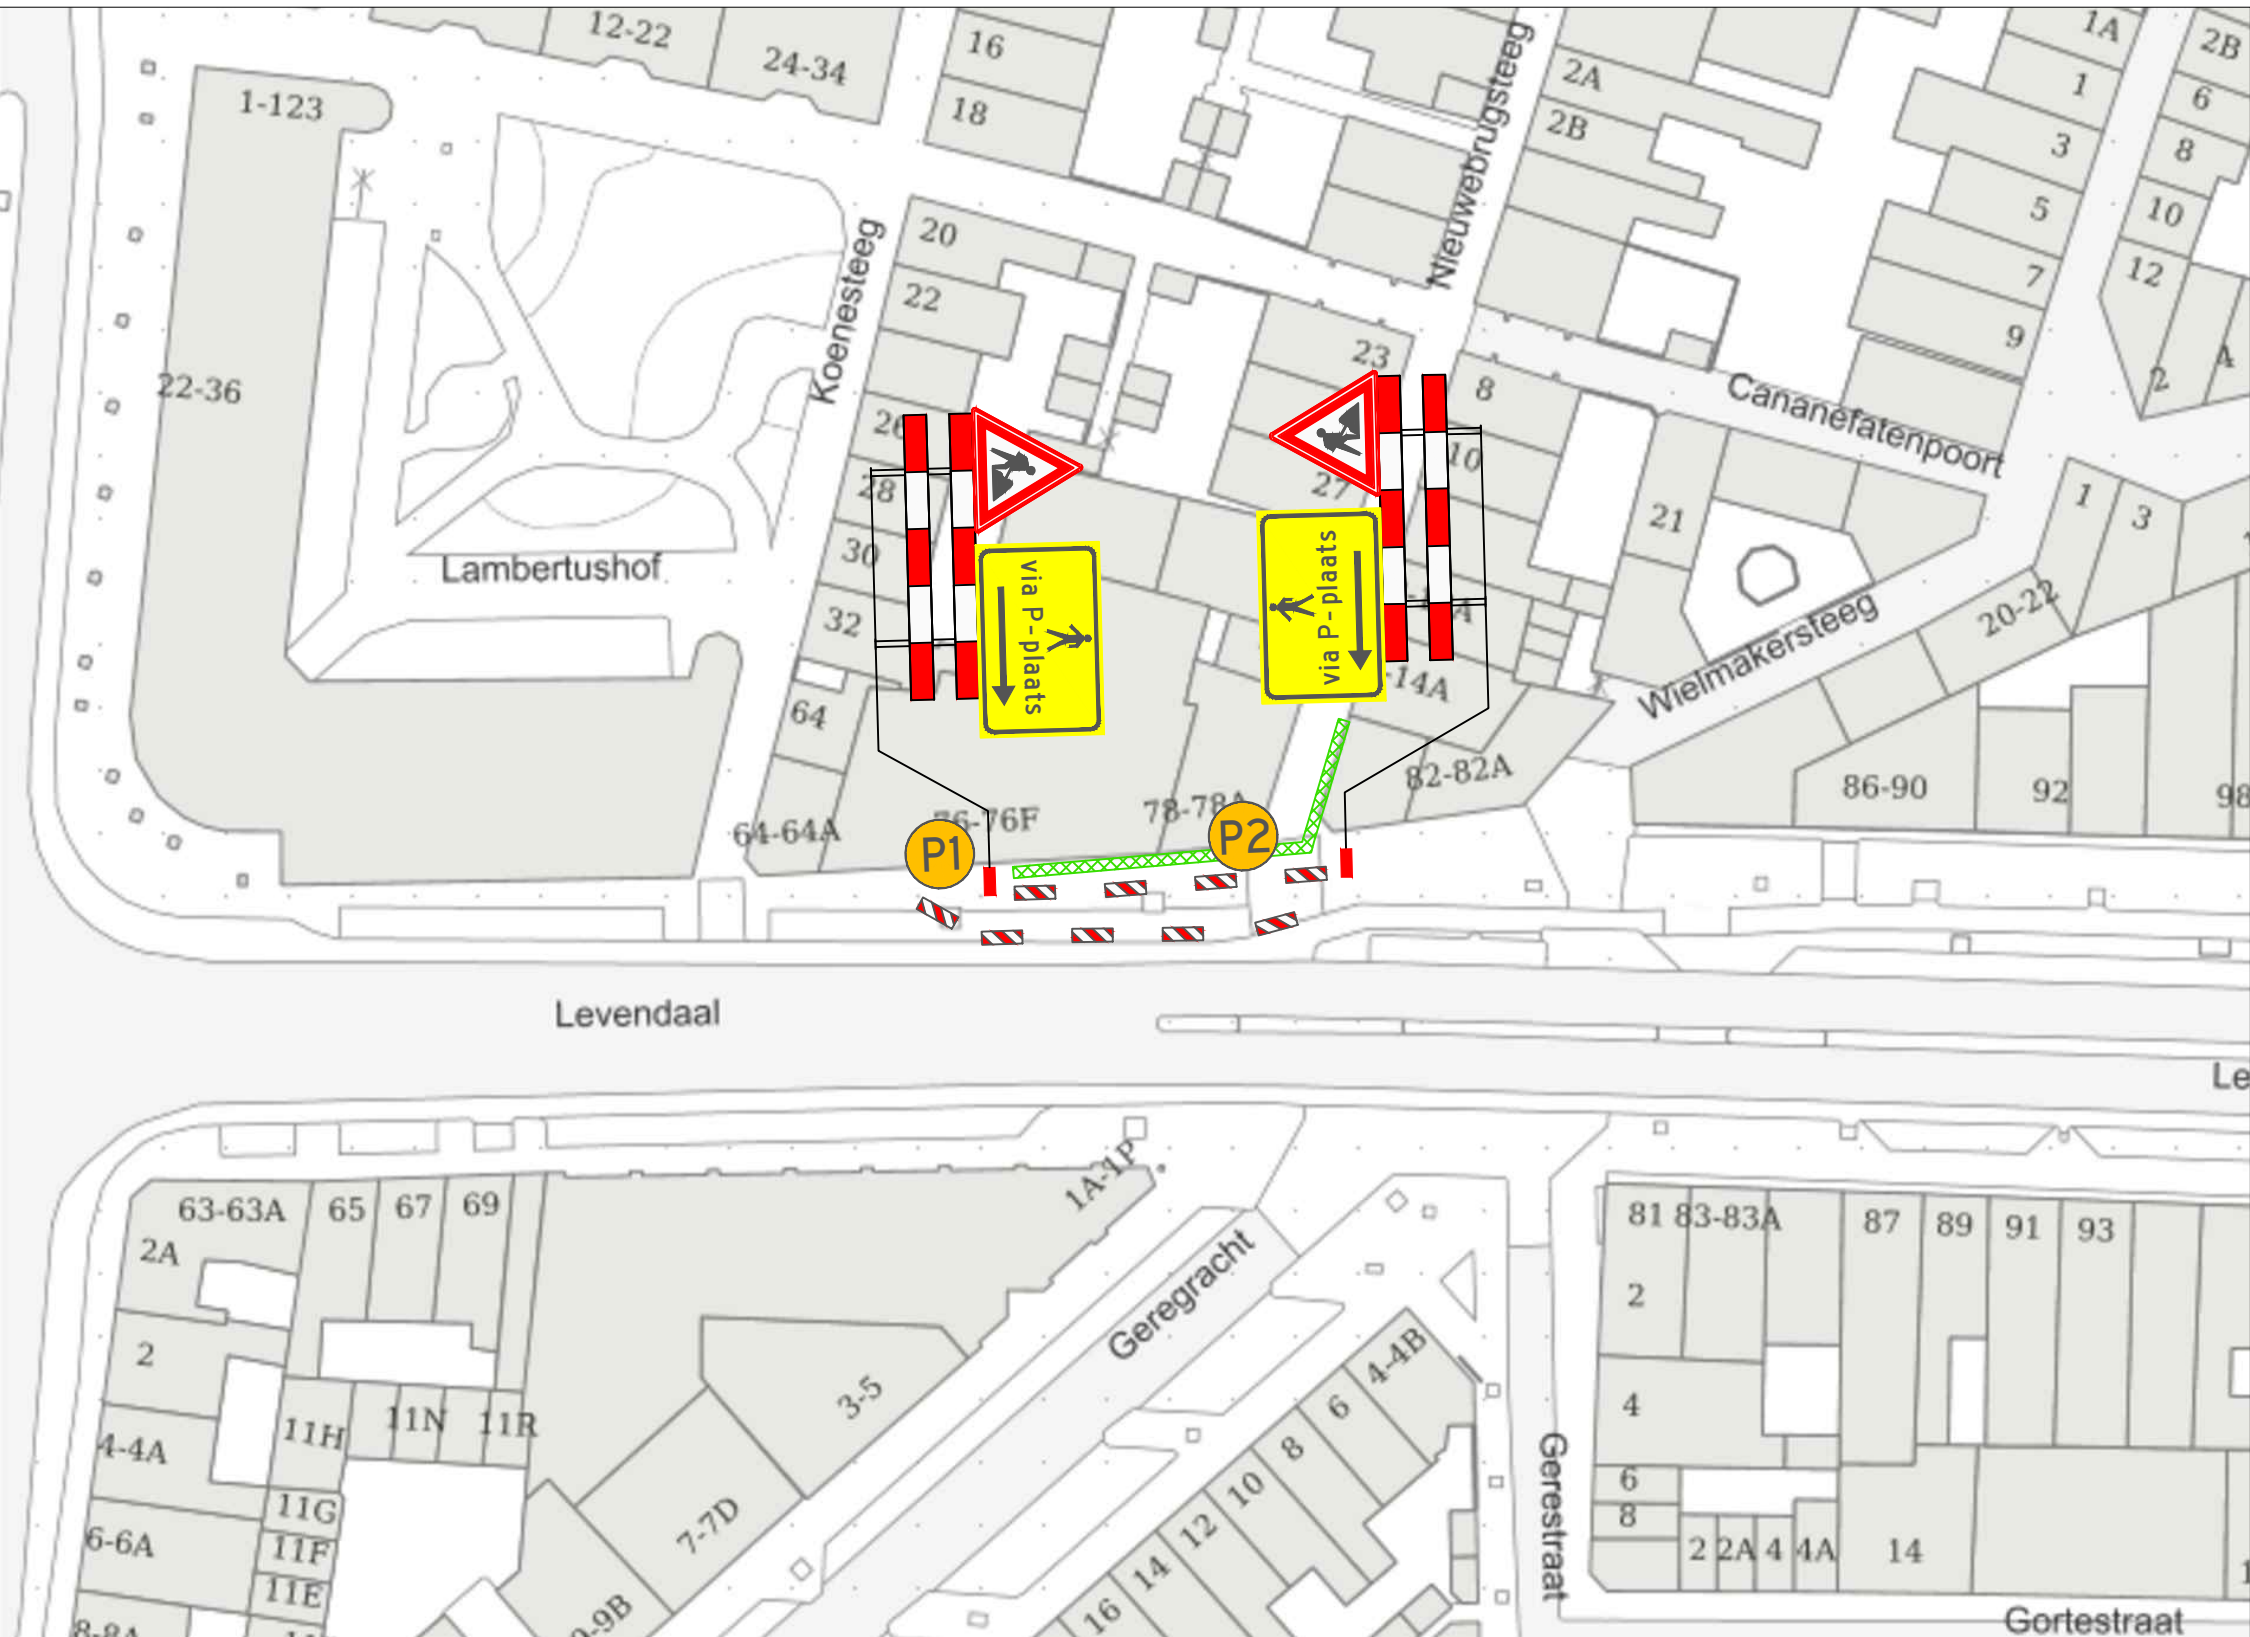

VERKLARING

- Werkvak
- Schrikhek
- Geleidebaken / Verkeerskegel 30m
- Parkeerverbod twee weken van te voren plaatsen




Behoort bij beschikking van
Burgemeester en Wethouders
van Leiden

BV. Z/21/3223640



- afplakken/afkruisen conflicterende bewegwijzering en bebording
- de locatie van bebording is indicatief, de exacte locatie wordt op het werk bepaald
- minimale rijstrookbreedte is 3,50 meter

LOCATIE

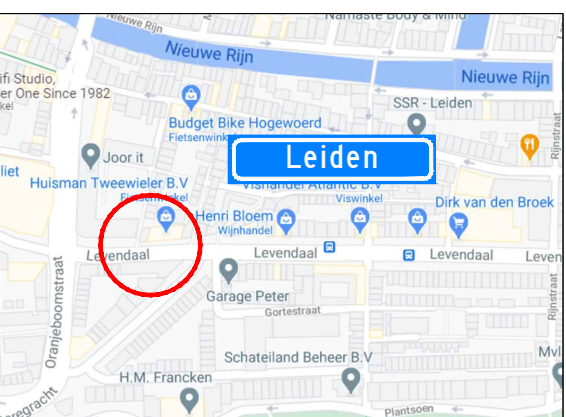

Project: Werkzaamheden Levendaal 76A te Leiden								Opdrachtgever:		
Onderdeel: Voetpad afzetting t.b.v. Civiele werkzaamheden										
Formaat: A3L	Schaal: n.v.t.	A	04-02-21	Concept		S. Abrahamian	A. Muijic	Tekening nummer: 21.043.74A01-A	Project nummer: 2101001	
		Wijziging	Datum	Omschrijving		Tekenaar	Controle		Referentie opdrachtgever: 2101001	