Nieuwe C9 kabel leggen tot in de woning

GOEDGEKEURD VOOR UITVOERING
3-2-2021 CIAG
d.d.: Paraaf:

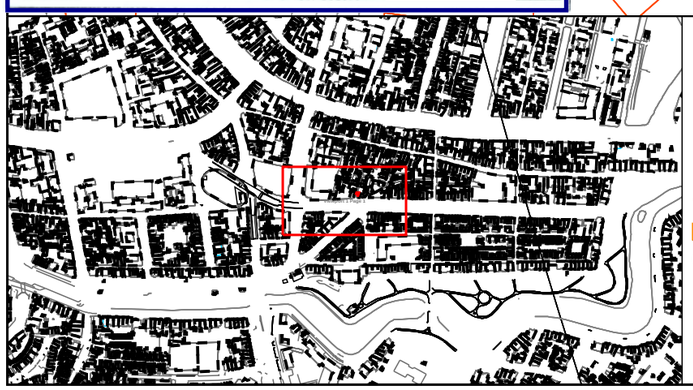

Legenda

- Behuizing / Huisje(in bedrijf)
- Behuizing / Huisje(in bedrijf)
- Geul(gepland)
- Mantelbuis(gepland)

CAI [Gis]

- Cai Aansluitdoos(gepland)
- Cai Haspel/Rol

Glas [Gis]

- Glas Hole(in bedrijf)

Behoort bij beschikking van Burgemeester en Wethouders van Leiden
BV. Z/21/3223640

Title:
H01534941_LEVENDAAL_76_D_LEIDEN

vodafone ziggo

Nummer 93901-463296

LEIDEN	LEIDEN
Schaal: 1:500	User: kbrand
ACE: CATV	Plotdatum: 03/02/2021
Size: A3	

N