


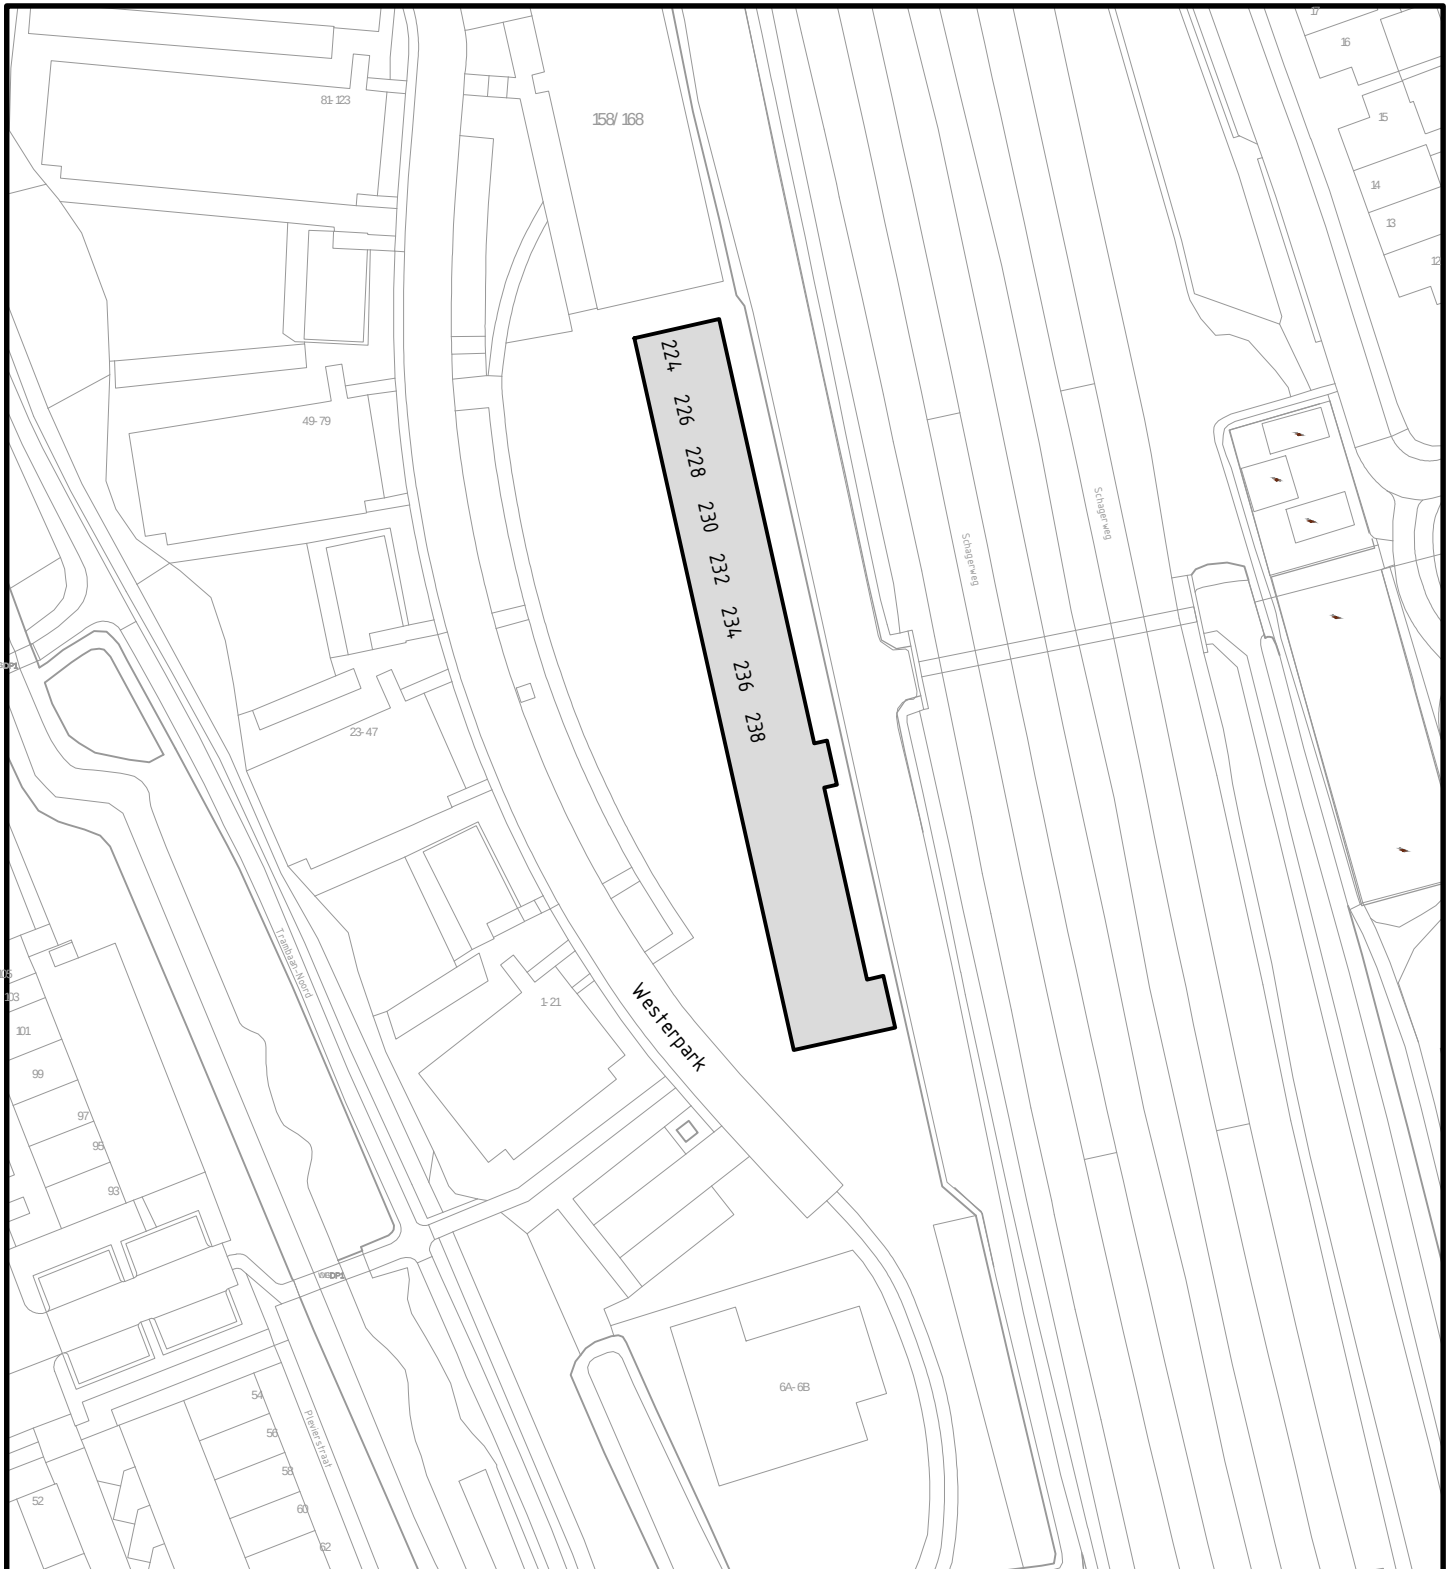

Behoort bij besluit d.d. 16-02-2021

Kenmerk: 21.407509

namens het college van B&W van Schagen,
Medewerker gegevensbeheer



Gemeentehuis
Laan 19
1741 EA Schagen
tel. 0224 - 210 400
fax.0224 - 210 455

Postadres
Postbus 8
1740 AA Schagen

Afdeling Dienstverlening

Onderwerp
Huisnummering derde verdieping
Westerpark 170 t/m 238, Schagen

Datum	Get.	Gew.	Formaat	Schaal
16-02-2021	PR		A4	1:500
			Tekeningnummer	
			21-021V3.dwg	