


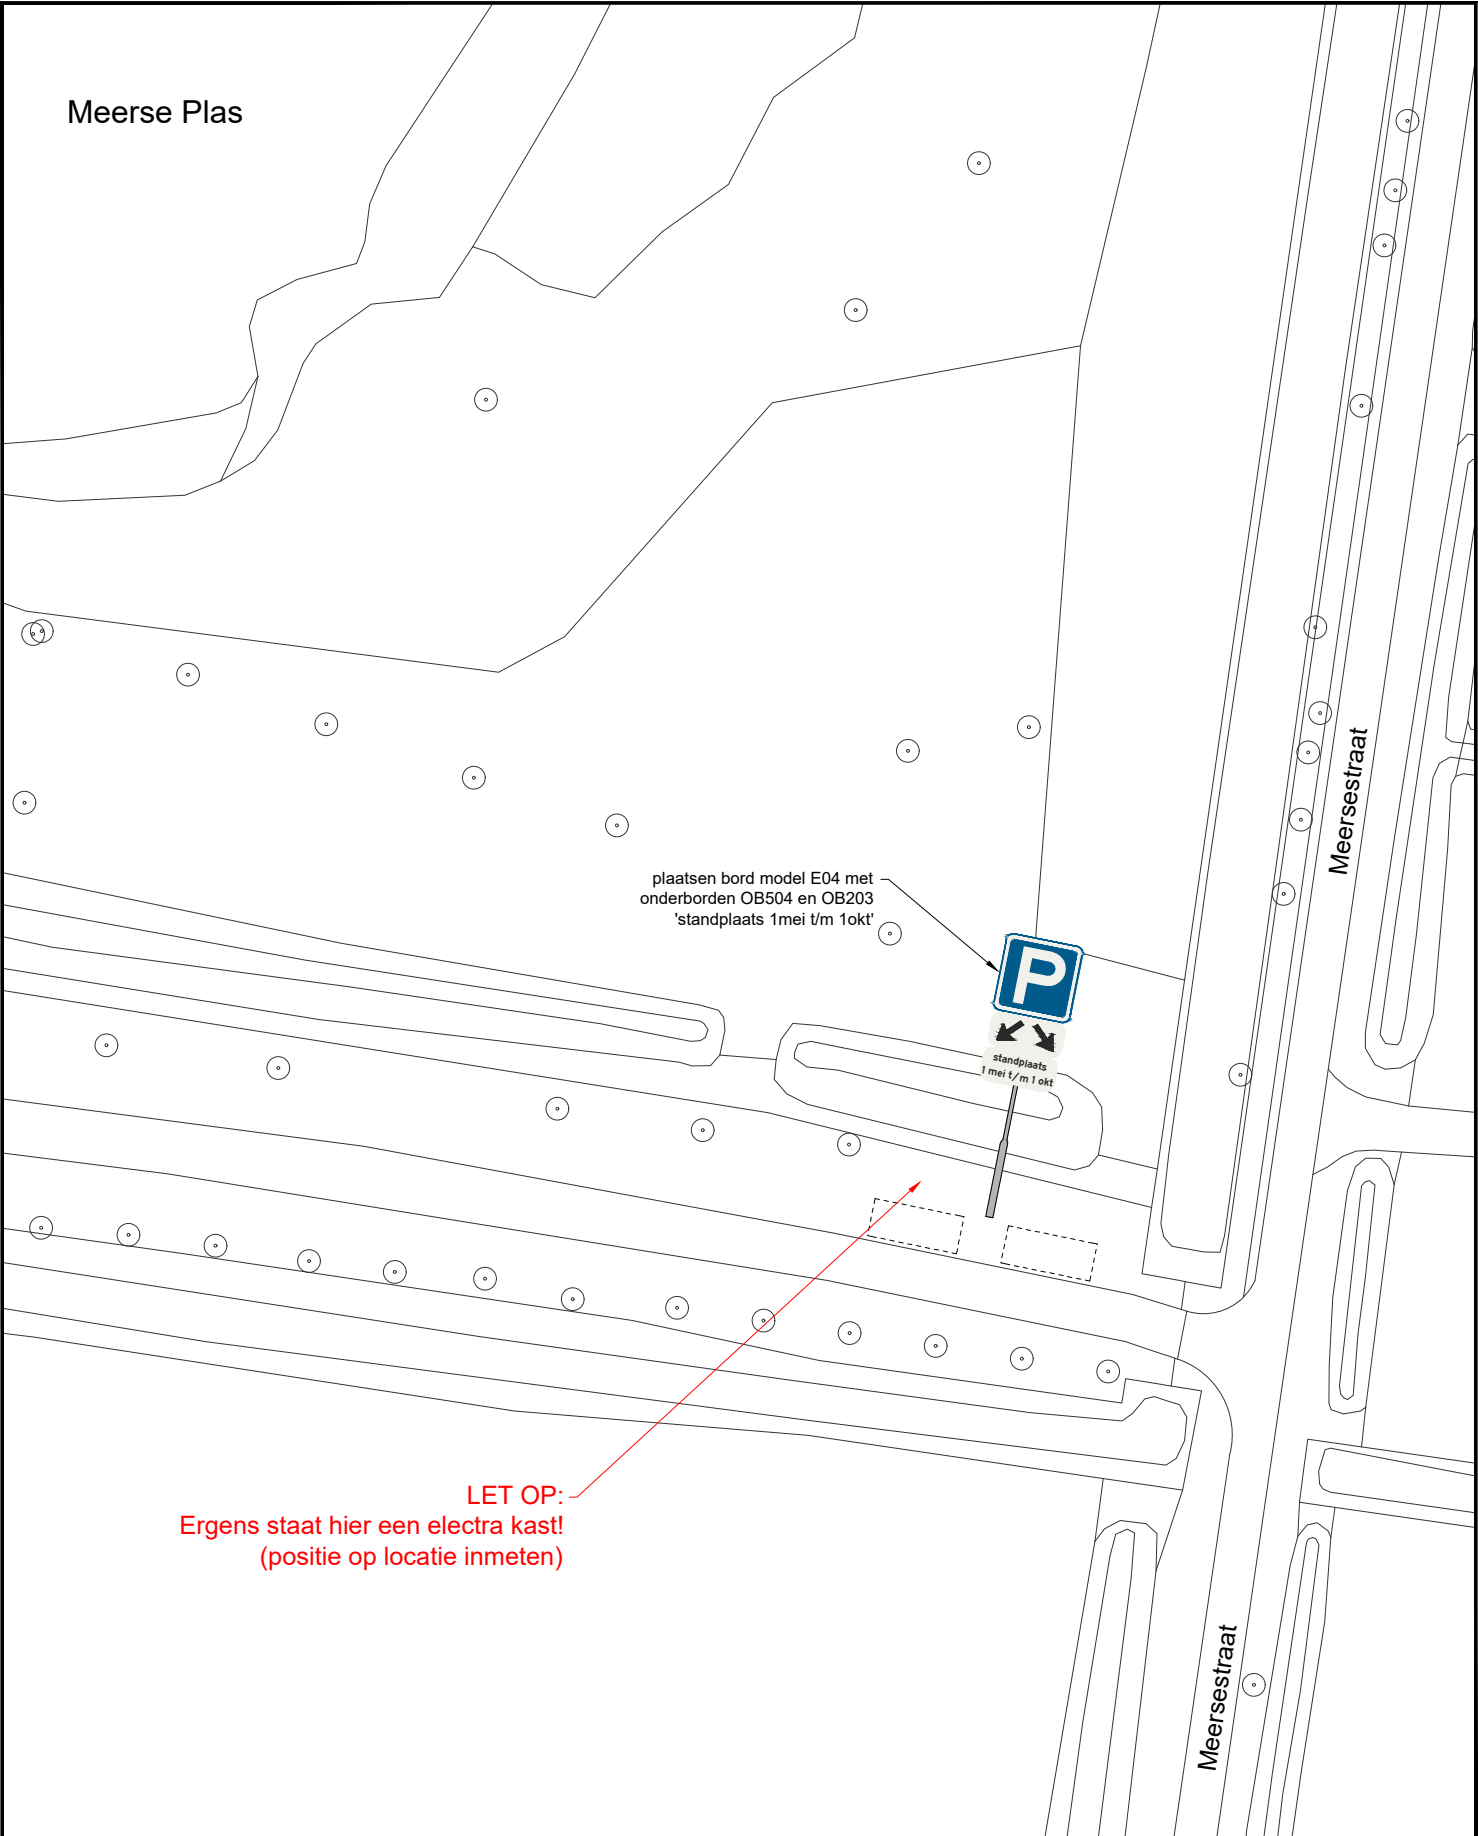

Notities/Legenda:	STATUS: definitief				 Sint-Michielsgestel geeft ruimte Meerplein 1 5271 GC, Sint-Michielsgestel
	REV:	OMSCHRIJVING:	DOOR:	DATUM:	
	PROJECT: STANDPLAATSEN MEERSE PLAS aanbrengen bebording standplaatsen Meersestraat				 Sint-Michielsgestel geeft ruimte Meerplein 1 5271 GC, Sint-Michielsgestel
	FORMAAT:	SCHAAL:	DATUM:	GETEKEND:	CHECKED:
	A4	1:500	26-01-2021	RK	CcdC
	TEKENING NO: 2021_0015_00				REVISIE: 00